BIATORBÁGY

ELŐLAP AZ ELŐTERJESZTÉSEKHEZ

AZ ELŐTERJESZTÉS CÍME: **A „TOP_PLUSZ-1.2.1-21-PT1-2022-00028 Élhető települések” tárgyú közbeszerzési eljárás megindításáról**

MELLÉKLETEI: határidők, adatlap, értesítés támogatásról, támogatási szerződés

AZ ELŐTERJESZTÉST TÁRGYALJA: Képviselő-testület

ÜLÉS TÍPUSA: nyílt

ÜLÉS IDŐPONTJA: 2023. június 29.

AZ ELŐTERJESZTÉST VÉLEMÉNYEZI: Pénzügyi és Városfejlesztési Bizottság

MEGHÍVOTTAK:

A HATÁROZATRÓL ÉRTESÜLNEK: Kabineti Iroda, Pénzügyi osztály, Szervezési osztály, Műszaki osztály

ELŐTERJESZTŐ: Tarjáni István polgármester

AZ ELŐTERJESZTÉST ÖSSZEÁLLÍTOTTA: Verebélyi Anita Közbeszerzési és egészségügyi referens

AZ ELŐTERJESZTÉST ELLENŐRIZTE: dr. Major Mónika aljegyző és dr. Szabó Ferenc jegyző

Dátum: 2023.június 19.

BIATORBÁGY
VÁROS POLGÁRMESTERE
2051 Biatorbágy, Baross Gábor utca 2/a.
Telefon: 06 23 310-174/213 mellék • Fax: 06 23 310-135
E-mail: polgarmester@biatorbagy.hu • www.biatorbagy.hu

ELŐTERJESZTÉS

A ”TOP_PLUSZ-1.2.1-21-PT1-2022-00028 Élhető települések” tárgyban közbeszerzési eljárás megindításáról

Biatorbágy Város Önkormányzata **„TOP_PLUSZ-1.2.1-21-PT1-2022-00028 Élhető települések”** tárgyban közbeszerzési eljárást kíván indítani.

Biatorbágy Város Önkormányzata a fenti tárgyú pályázaton bruttó 299.999.999.- forint (nettó: 236.220.472.-) támogatást nyert.

Becsült érték: nettó 236.220.472.-

A közbeszerzés tárgya: építési beruházás

Az Önkormányzat 2021. augusztusában döntött úgy, hogy összehangolt tervezés keretében elindítja a Viadukttól a Madár-forrásig húzódó terület fejlesztését.

A pályázat során elnyert összeget az önkormányzat a Forrás-völgy zöld infrastruktúrájának rendezésére kapta, ami a Viadukttól a Madár-forrásig terjedő terület zöld felületeit foglalja magában, valamint egy erdei felnőtt kondiparkot.

A beruházás során őshonos növényzet ültetése, pótlása fog megtörténni az elvadult, invazív fajokat tartalmazó területek rendezése mellett, kiegészülve egy három méter széles gyalogos sétánnyal, valamint az MLSZ pálya túloldalán egy erdei felnőtt kondiparkkal. A sétány a Forrás utca Viadukt felőli végén már meglévő járdától indulva természetközeli környezetben vezet egészen a Madár-forrásig, valamint a külön projekt keretében tervezett óvoda-bölcsőde területéig.
A tervezési fázis előrehaladott állapotban van, a munkaközi anyag jelen előterjesztés mellékleteként ismerhető meg.

A kivitelezés megkezdésének műszaki feltétele, hogy a külön projekt keretében tervezett Forrás-völgyi csapadékvíz kiváltási munkák elkészüljenek. Ennek elérése érdekében tárgyalásokat folytatunk az idegen területek – melyekről csapadékvíz érkezik – tulajdonosaival, mert a kiváltás és fejlesztés jelentős mértékben azon csapadékvizek elvezetése miatt szükséges. Amint ez rendeződik, akkor a tárgyi beruházást is meg kívánjuk kezdeni, várhatóan ez év májusában tudunk dönteni a közbeszerzés kiírásáról. A teljes beruházás kivitelezésének határideje 2024. szeptember 30.

Az eljárás becsült értéke nem éri el a nettó 300.000.000.- ot, de figyelemmel a támogatásból való megvalósulás tényére javaslom a Kbt.112.§ szerinti eljárás lefolytatását.

A Kbt. 115. § rendelkezésére figyelemmel:

115. § (1) Ha az építési beruházás becsült értéke nem éri el a háromszázmillió forintot, az ajánlatkérő – választása szerint – a közbeszerzési eljárást lefolytathatja a nyílt vagy a hirdetmény nélküli tárgyalásos eljárás nemzeti eljárásrendben irányadó szabályainak a jelen §-ban foglalt eltérésekkel történő alkalmazásával is, **kivéve, ha a beszerzés részben vagy egészben európai uniós alapokból finanszírozott.**

Az eljárás értéke nem haladhatja meg a nettó 236.220.472.- forintot, de pályázati pénzből valósul meg a beszerzés, ezért a közbeszerzésekről szóló 2015. CXLIII. törvény Harmadik Része és a 112. §. (1) bekezdés b) pontja szerinti nyílt eljárás lefolytatása indokolt.

A Pénzügyi és Városfejlesztési Bizottság májusi ülésén már megtárgyalta az előterjesztést és a 162/2023.(V.30.) számú határozatában kérte, hogy egészüljön ki a kiviteli tervet is tartalmazó ajánlattételi felhívással az anyag.

A kiviteli tervek az előterjesztés mellékleteként olvashatóak.

Az ajánlattételi felhívás a közbeszerzési és tervpályázati hirdetmények feladásának, ellenőrzésének és közzétételének szabályairól, a hirdetmények mintáiról és egyes tartalmi elemeiről, valamint az éves statisztikai összegezésről szóló 44/2015. (XI. 2.) MvM rendelet 2. számú melléklete alapján kerül generálásra a képviselő-testületi döntést követően az Elektronikus Közbeszerzési Rendszer felületén.

Kérem, hogy a Bizottság és a Képviselő-testület hozza meg döntését a napirenddel kapcsolatban!

Biatorbágy, 2023. június 19.

Tarjáni István s.k.
polgármester

Határozati javaslat

Biatorbágy Város Önkormányzata Képviselő- testületének
…/2023. (VI. 29.) határozata

„TOP_PLUSZ-1.2.1-21-PT1-2022-00028 Élhető települések” tárgyban kiírt közbeszerzési eljárás megindításáról

Biatorbágy Város Önkormányzatának Képviselő-testülete megtárgyalta **„TOP_PLUSZ-1.2.1-21-PT1-2022-00028 Élhető települések” tárgyban kiírt közbeszerzési eljárás megindításáról** szóló előterjesztést, és úgy dönt, hogy:

1) jóváhagyja a vonatkozó a közbeszerzésekről szóló 2015. CXLIII törvény Harmadik rész 112. § (1) bekezdés b) pontja szerinti eljárás megindításra kerülő közbeszerzési eljárás közbeszerzési dokumentumát.
2) Felhatalmazza a polgármestert a szükséges dokumentumok aláírására és az intézkedések megtételére.

Határidő: 2023. július 30.
Felelős: Polgármester
Végrehajtásért felelős: Szervezési Osztály, Műszaki Osztály

2. melléklet a 44/2015. (XI. 2.) MvM rendelethez[1]

KÖZBESZERZÉSI ÉRTESÍTŐ

a Közbeszerzési Hatóság Hivatalos Lapja

Ajánlati/részvételi felhívás

A Kbt. 112. § (1) bekezdés b) pont szerinti eljárások esetében.

I. szakasz: Ajánlatkérő

I.1) Név és címek[1] *(jelölje meg az eljárásért felelős összes ajánlatkérőt)*

Hivatalos név: Biatorbágy Város Önkormányzata			Nemzeti azonosítószám:[2]
Postai cím:			
Város: Biatorbágy	NUTS-kód:	Postai irányítószám: 2051	Ország: Magyarország
Kapcsolattartó személy: Tarjáni István polgármester			Telefon:23-310-174
E-mail: hivatal@biatorbagy.hu			Fax:
Internetcím(ek) Az ajánlatkérő általános címe: *(URL) www.biatorbagy.hu* A felhasználói oldal címe: *(URL) www.biatorbagy.hu*			

I.2) Közös közbeszerzés

□ A szerződés közös közbeszerzés formájában valósul meg.
o Meghatalmazott ajánlatkérő nélkül.
o Az I.1) pontban feltüntetett ajánlatkérők közül meghatalmazott ajánlatkérő: *(adja meg ajánlatkérő nevét)*
o Ajánlatkérőnek minősülő meghatalmazott szervezet, mely az I.1) pontban nem került feltüntetésre: *(adja meg a szerződést nem kötő ajánlatkérőnek minősülő szervezet nevét, címét és azonosítószámát)*
□ Több ország részvételével megvalósuló közös közbeszerzés.
□ A szerződést központi beszerző szerv ítéli oda.

I.3) Kommunikáció

o A közbeszerzési dokumentumok korlátozás nélkül, teljes körűen, közvetlenül és díjmentesen elérhetők a következő címen: *(URL)*
o A közbeszerzési dokumentumokhoz történő hozzáférés korlátozott. További információ a következő helyről érhető el: *(URL)*

További információ a következő címen szerezhető be
o a fent említett cím
o másik cím: *(adjon meg másik címet)*

Az ajánlat vagy részvételi jelentkezés benyújtandó
□ elektronikus úton: *(URL)*
o a fent említett címre
o a következő címre: *(adjon meg másik címet)*

□ Az elektronikus kommunikáció olyan eszközök és berendezések használatát igényli, amelyek nem általánosan hozzáférhetők. Ezen eszközök és berendezések korlátozás nélkül, teljes körűen, közvetlenül és díjmentesen elérhetők a következő címen: *(URL)*

I.4) Az ajánlatkérő típusa

---

[1] Megállapította: 10/2020. (VI. 26.) MvM rendelet 6. § (2), 2. melléklet. Hatályos: 2020. VII. 1-től.

□ Központi szintű	□ Közszolgáltató
X Regionális/helyi szintű	□ Támogatott szervezet [Kbt. 5. § (2) bekezdés]
□ Közjogi szervezet	□ Egyéb:

I.5) Fő tevékenység *(klasszikus ajánlatkérők esetében)*

□ Általános közszolgáltatások	□ Lakásszolgáltatás és közösségi rekreáció
□ Honvédelem	□ Szociális védelem
□ Közrend és biztonság	□ Szabadidő, kultúra és vallás
□ Környezetvédelem	□ Oktatás
□ Gazdasági és pénzügyek	□ Egyéb tevékenység: közigazgatás
□ Egészségügy	

I.6) Fő tevékenység *(közszolgáltató ajánlatkérők esetében)*

□ Gáz- és hőenergia termelése, szállítása és elosztása	□ Vasúti szolgáltatások
□ Villamos energia	□ Városi vasúti, villamos-, trolibusz- és autóbusz-szolgáltatások
□ Földgáz és kőolaj kitermelése	
□ Szén és más szilárd tüzelőanyag feltárása és kitermelése	□ Kikötői tevékenységek
□ Víz	□ Repülőtéri tevékenységek
□ Postai szolgáltatások	□ Egyéb tevékenység:

II. szakasz: Tárgy

II.1) Meghatározás

II.1.1) Elnevezés: TOP_PLUSZ-1.2.1-21-PT1-2022-00028 Élhető települések	Hivatkozási szám:[2]
II.1.2) Fő CPV-kód: [ ][ ] . [ ][ ] . [ ][ ] . [ ][ ] - [ ] Kiegészítő CPV-kód:[1 2] [ ][ ][ ][ ]	
II.1.3) A szerződés típusa o **Építési beruházás** o Árubeszerzés o Szolgáltatásmegrendelés	
II.1.4) A közbeszerzés rövid ismertetése:	
II.1.5) Becsült érték:[2] [ ] Pénznem: [ ][ ][ ] *(ÁFA nélkül; keretmegállapodás vagy dinamikus beszerzési rendszer esetében a szerződéseknek a keretmegállapodás vagy dinamikus beszerzési rendszer teljes időtartamára vonatkozó becsült összértéke)*	
II.1.6) Részekre bontás o Részajánlat tételére lehetőség van. Ajánlatok benyújthatók[12] o valamennyi részre o legfeljebb a következő számú részre: [ ] o csak egy részre □ Az egy ajánlattevőnek odaítélhető részek maximális száma: [ ] □ Az ajánlatkérő fenntartja a jogot arra, hogy a következő részek vagy részcsoportok kombinációjával ítéljen oda szerződéseket: o **Részajánlat tételének lehetősége nem biztosított.** A részajánlat tételének kizárásának indoka(i):	

II.2) A közbeszerzés ismertetése[1]

II.2.1) Elnevezés:[2] **TOP_PLUSZ-1.2.1-21-PT1-2022-00028 Élhető települések**	Rész száma:[2]
II.2.2) További CPV-kód(ok):[2] Fő CPV-kód:[1] [ ][ ] . [ ][ ] . [ ][ ] . [ ][ ] - [ ] Kiegészítő CPV-kód:[1 2] [ ][ ][ ][ ]	
II.2.3) A teljesítés helye: NUTS-kód:[1] [ ] [ ] [ ] [ ] [ ] A teljesítés helye:	
II.2.4) A közbeszerzés mennyisége: *(az építési beruházás, árubeszerzés vagy szolgáltatás jellege és mennyisége, illetve az igények és követelmények meghatározása)*	
II.2.5) Értékelési szempontok o Az alábbi értékelési szempontok □ Minőségi szempont - Megnevezés: / Súlyszám:[1 2 20]	

o Költség szempont - Megnevezés: / Súlyszám:[1] [20]
o Ár szempont - Megnevezés: / Súlyszám:[21]

II.2.6) Becsült érték:[2]
Érték Áfa nélkül: [ ] Pénznem: [ ][ ][ ]
(keretmegállapodás vagy dinamikus beszerzési rendszer esetében ennek a résznek a keretmegállapodás vagy dinamikus beszerzési rendszer teljes időtartamára vonatkozó becsült összértéke)

II.2.7) A szerződés, keretmegállapodás vagy dinamikus beszerzési rendszer időtartama
Időtartam hónapban: [ ] vagy napban: [ ]
vagy Kezdés: *(éééé/hh/nn)* / Befejezés: *(éééé/hh/nn)*
A szerződés meghosszabbítható o igen o nem A meghosszabbítás leírása:

II.2.8) Az ajánlattételre vagy részvételre felhívandó gazdasági szereplők számának korlátozására vonatkozó információ
(nyílt eljárás kivételével)
A gazdasági szereplők tervezett száma (keretszáma): [ ]
vagy
Tervezett minimum: [ ] / Maximális szám:[2] [ ]
A jelentkezők számának korlátozására vonatkozó objektív szempontok:

II.2.9) Változatokra (alternatív ajánlatokra) vonatkozó információk
Elfogadhatók változatok (alternatív ajánlatok) o igen o nem

II.2.10) Opciókra vonatkozó információ
Opciók o igen o nem Opciók leírása:

II.2.11) Információ az elektronikus katalógusokról
□ Az ajánlatokat elektronikus katalógus formájában kell benyújtani, vagy azoknak elektronikus katalógust kell tartalmazniuk

II.2.12) Európai uniós alapokra vonatkozó információk
A közbeszerzés európai uniós alapokból finanszírozott projekttel és/vagy programmal kapcsolatos o igen o nem
Projekt száma vagy hivatkozási száma:

II.2.13) További információ

III. szakasz: Jogi, gazdasági, pénzügyi és műszaki információk

III.1) Részvételi feltételek

III.1.1) Kizáró okok és a szakmai tevékenység végzésére vonatkozó alkalmasság
A kizáró okok felsorolása:
Az igazolási módok felsorolása és rövid leírása:
Szakmai tevékenység végzésére vonatkozó alkalmasság előírása [Kbt. 65. § (1) bekezdés *c)* pont]:
Szakmai tevékenység végzésére vonatkozó alkalmasság igazolása:

III.1.2) Gazdasági és pénzügyi alkalmasság2

Az igazolási módok felsorolása és rövid leírása:	o Alkalmassági minimumkövetelmény(ek) meghatározása:

III.1.3) Műszaki, illetve szakmai alkalmasság2

Az igazolási módok felsorolása és rövid leírása:	Alkalmassági minimumkövetelmény(ek):

III.1.4) A részvételre vonatkozó objektív szabályok és kritériumok *(közszolgáltató ajánlatkérők esetében)*
A szabályok és kritériumok felsorolása, rövid ismertetése:

III.1.5) Fenntartott szerződésekre vonatkozó információk[2]
□ A szerződés védett műhelyek és olyan gazdasági szereplők számára fenntartott, amelyek célja a fogyatékkal élő vagy hátrányos helyzetű személyek társadalmi és szakmai integrációja
□ A szerződés teljesítése védett munkahely-teremtési programok keretében történik
□ A szerződés a Kbt. 114. § (11) bekezdése szerint fenntartott

III.1.6) A szerződés biztosítékai:[2]

III.1.7) Az ellenszolgáltatás teljesítésének feltételei és / vagy hivatkozás a vonatkozó jogszabályi rendelkezésekre:

III.1.8) A nyertes közös ajánlattevők által létrehozandó gazdálkodó szervezet:[2]

III.2) A szerződéssel kapcsolatos feltételek[2]

III.2.1) Meghatározott szakmára (képzettségre) vonatkozó információk *(csak szolgáltatásmegrendelés esetében)*

□ A szolgáltatás teljesítése egy meghatározott szakmához (képzettséghez) van kötve

A vonatkozó törvényi, rendeleti vagy közigazgatási rendelkezésre történő hivatkozás:

III.2.2) A szerződés teljesítésével kapcsolatos feltételek:

III.2.3) A szerződés teljesítésében közreműködő személyekkel kapcsolatos információ

□ Az ajánlattevőknek közölniük kell a szerződés teljesítésében közreműködő személyek nevét és szakképzettségét

IV. szakasz: Eljárás

IV.1) Meghatározás

IV.1.1) Az eljárás fajtája

(klasszikus ajánlatkérők esetében)	*(közszolgáltató ajánlatkérők esetében)*
o **<u>Nyílt eljárás</u>** □ Gyorsított eljárás Indokolás: o Meghívásos eljárás □ Gyorsított eljárás Indokolás: o Tárgyalásos eljárás □ Gyorsított eljárás Indokolás: o Versenypárbeszéd o Innovációs partnerség	o Nyílt eljárás o Meghívásos eljárás o Tárgyalásos eljárás o Versenypárbeszéd o Innovációs partnerség

IV.1.2) Keretmegállapodásra vagy dinamikus beszerzési rendszerre vonatkozó információk

□ A hirdetmény keretmegállapodás megkötésére irányul

o Keretmegállapodás egy ajánlattevővel

o Keretmegállapodás több ajánlattevővel

A keretmegállapodás résztvevőinek tervezett maximális létszáma:[2] [ ]

□ A hirdetmény dinamikus beszerzési rendszer létrehozására irányul

□ A dinamikus beszerzési rendszert további beszerzők is alkalmazhatják

IV.1.3) A megoldások, illetve ajánlatok számának a tárgyalásos eljárás vagy a versenypárbeszéd során történő csökkentesére irányuló információ

□ Több fordulóban lebonyolítandó tárgyalások igénybe vétele annak érdekében, hogy fokozatosan csökkentsék a megvitatandó megoldások, illetve a megtárgyalandó ajánlatok számát.

IV.1.4) Információ a tárgyalásról *(klasszikus ajánlatkérők esetében; kizárólag tárgyalásos eljárás esetében)*

□ Ajánlatkérő fenntartja a jogot arra, hogy a szerződést az eredeti ajánlat alapján, tárgyalások lefolytatása nélkül ítélje oda.

IV.1.5) Elektronikus árlejtésre vonatkozó információk[2]

□ Elektronikus árlejtést fognak alkalmazni

További információk az elektronikus árlejtésről:

IV.2) Adminisztratív információk

IV.2.1) Az adott eljárásra vonatkozó korábbi közzététel[2]

A hirdetmény száma a Közbeszerzési Értesítőben:[1] [ ][ ][ ][ ][ ]/[ ][ ][ ][ ] *(KÉ-szám/évszám)*

IV.2.2) Ajánlattételi, részvételi vagy regisztrációs kérelem benyújtási határidő

Dátum: *(éééé/hh/nn)* Helyi idő: *(óó:pp)*

IV.2.3) Az ajánlattételi vagy részvételi felhívás kiválasztott jelentkezők részére történő megküldésének tervezett napja[4]

(részvételi felhívás esetében)

Dátum: *(éééé/hh/nn)*

IV.2.4) Azok a nyelvek, amelyeken az ajánlatok vagy részvételi jelentkezések benyújthatók: [ ] [ ][1]

IV.2.5) Az ajánlati kötöttség minimális időtartama: *(ajánlati felhívás esetében)*
Az ajánlati kötöttség végső dátuma: *(éééé/hh/nn)*
vagy
Az időtartam hónapban: [ ] vagy napban: [ ] *(az ajánlattételi határidő lejártától számítva)*

IV.2.6) Az ajánlatok vagy részvételi jelentkezések felbontásának feltételei
Dátum: *(éééé/hh/nn)* Helyi idő: *(óó:pp)* Hely:
Információk a jogosultakról és a bontási eljárásról:

VI. szakasz: Kiegészítő információk

VI.1) A közbeszerzés ismétlődő jellegére vonatkozó információk[2]

A közbeszerzés ismétlődő jellegű o igen o nem
A további hirdetmények közzétételének tervezett ideje:[2]

VI.2) Információ az elektronikus munkafolyamatokról

□ A megrendelés elektronikus úton történik
□ Elektronikusan benyújtott számlákat elfogadnak
□ A fizetés elektronikus úton történik

VI.3) További információk:[2]

VI.3.1) Feltételes közbeszerzés
□ Ajánlatkérő felhívja a gazdasági szereplők figyelmét, hogy az eljárást eredménytelenné nyilváníthatja, ha valamely meghatározott, ellenőrzési körén kívül eső, bizonytalan jövőbeli esemény az ajánlattételi, illetve részvételi határidő lejártát követően következik be.
Ajánlatkérő ellenőrzési körén kívül eső, bizonytalan jövőbeli esemény meghatározása:

VI.3.2) Az ajánlati biztosíték *(ajánlati felhívás esetében)*
□ Az eljárásban való részvétel ajánlati biztosíték adásához kötött.
Az ajánlati biztosíték mértéke:
A befizetés helye: vagy az ajánlatkérő fizetési számlaszáma:
Az ajánlati biztosíték befizetése (teljesítése) igazolásának módja:

VI.3.3) Konzultációra vonatkozó információk
□ Kiegészítő tájékoztatást ajánlatkérő konzultáció formájában is megadja.
A konzultáció időpontja: *(éééé/hh/nn)* és helye:

VI.3.4) Ajánlat érvénytelenségére vonatkozó összeg ár vagy költség esetében[2]
Ajánlatkérő az alábbi értéket meghaladó árat vagy költséget tartalmazó ajánlatot a bírálat során érvénytelenné nyilvánítja1

Rész száma:[2] [ ] Érték ÁFA nélkül: [ ] Pénznem: [ ][ ][ ]

VI.3.5) Az ajánlatok értékelési szempontok szerinti tartalmi elemeinek értékelése során adható pontszám:[2]

VI.3.6) A módszer(ek) meghatározása, amellyel a VI.3.5) pont szerinti ponthatárok közötti pontszámot megadásra kerül:[2]

VI.3.7) Életciklusköltség-számítási módszer alkalmazására vonatkozó információ
□ Ajánlatkérő az áru, szolgáltatás vagy építési beruházás értékeléskor figyelembe vett költségét életciklusköltség-számítási módszer alkalmazásával határozza meg.

VI.3.8) A bírálatra vonatkozó további információk
□ Az ajánlatkérő előírja a kizáró okok, az alkalmassági követelmények, valamint a Kbt. 82. § (5) bekezdése szerinti objektív kritériumok tekintetében a közbeszerzési dokumentumokban meghatározott igazolásoknak a részvételi jelentkezésben vagy az ajánlatban történő benyújtását.

VI.3.9) További információk:

VI.4) E hirdetmény feladásának dátuma: *(éééé/hh/nn/)*

Az európai uniós, a Kbt., annak végrehajtási rendeletei és más alkalmazandó jog előírásainak történő megfelelés biztosítása az ajánlatkérő felelőssége.

[1] *szükség szerinti számban ismételje meg*

[2] *adott esetben*

[4] *ha az információ ismert*

[20] *súlyszám helyett fontosság is megadható*

[21] *súlyszám helyett fontosság is megadható; ha az ár az egyetlen értékelési szempont, súlyszám nem szükséges*

---->>----->>--<<-----<<----

Projekt	Mérföldkő dátuma	Vállalás	Projektmenedzsment
TOP-Plusz -1.2.1-21 Élhető települések	2024. 01. 15. (1. mérföldkő)	Az 1. mérföldkő eléréséig lezárul a projekt szakmai-műszaki előkészítése, a mérföldkőhöz az alábbi dokumentumok kerülnek csatolásra: - teljes műszaki dokumentáció az összes érintett tevékenységre, - a szükséges építési/létesítési engedélyek, - a pályázati felhívás 2.3. és 2.4. pontjában előírt releváns szakmai-műszaki és horizontális feltételeknek való megfelelés bemutatása, továbbá az éghajlatváltozási rezilienciavizsgálat dokumentációja, - a projektmenedzsment szervezet rövid bemutatása, és Pályázó büntetőjogi felelőssége tudatában megtett nyilatkozat arra vonatkozóan, hogy a projektmenedzsment szervezet megfelel a 2021-2027-es időszakra vonatkozó Elszámolási Útmutató c. dokumentumának 3.8.2 pontjában, a projektmenedzsment feladatok ellátására vonatkozóan leírtaknak, - annak igazolása, hogy a projekt illeszkedik a város mérföldkő elérésekor hatályos településfejlesztési tervéhez. A mérföldkő eléréséig lezajlik a közbeszerzési eljárás, a vállalkozási szerződés megkötésre kerül.	Saját teljesítés

Sorszám	Magyar név	Latin név	Törzsátmérő (cm)	Kivágandó	Koronaalakítás
1.	Japánakác	Sophora japonica	50		
2.	Japánakác	Sophora japonica	50		
3.	Japánakác	Sophora japonica	60		
4.	Közönséges dió	Juglans regia	50		
5.	Virágos kőris	Fraxinus ornus	20		
6.	kivágandó, megsérült		25		
7.	Közönséges dió	Juglans regia	25		
8.	Közönséges dió	Juglans regia	25		
9.	Mézgás éger	Alnus glutinosa	60		
10.	Virágos kőris	Fraxinus ornus	50		
11.	Virágos kőris	Fraxinus ornus	50		
12.	Virágos kőris	Fraxinus ornus	50		
13.	Tövises lepényfa	Gleditsia triacanthos	50		
14.	Tövises lepényfa	Gleditsia triacanthos	50		
15.	Tövises lepényfa	Gleditsia triacanthos	50		
16.	Tövises lepényfa	Gleditsia triacanthos	60		
17.	Tövises lepényfa	Gleditsia triacanthos	60		
18.	Tövises lepényfa	Gleditsia triacanthos	60		
19.	Fehér akác	Robinia pseudoacacia	50		
20.	Fehér akác	Robinia pseudoacacia	40		
21.	Tövises lepényfa	Gleditsia triacanthos	70		
22.	Közönséges dió	Juglans regia	35		
23.	Fehér akác	Robinia pseudoacacia	70		
24.	Közönséges dió	Juglans regia	40		
25.	Fehér akác	Robinia pseudoacacia	40		
26.	Fehér akác	Robinia pseudoacacia	40		
27.	Fehér akác	Robinia pseudoacacia	40		
28.	Fehér akác	Robinia pseudoacacia	40		
29.	Mézgás éger	Alnus glutinosa	60		
30.	Cseresznye	Prunus avium	45		
31.	Cseresznye	Prunus avium	35		
32.	Cseresznye	Prunus avium	35		
33.	Fehér akác	Robinia pseudoacacia	70		
34.	Mezei szil	Ulmus minor	80		
35.	Mezei szil	Ulmus minor	80		
36.	Közönséges dió	Juglans regia	40		
37.	Nemes alma	Malus domestica	20		
38.	Nemes alma	Malus domestica	20		
39.	Fehér akác	Robinia pseudoacacia	40		x
40.	Fehér akác	Robinia pseudoacacia	80		
41.	Fehér akác	Robinia pseudoacacia	50		
42.	Fehér akác	Robinia pseudoacacia	50		
43.	Fehér akác	Robinia pseudoacacia	50		
44.	Fehér akác	Robinia pseudoacacia	40		
45.	Fehér akác	Robinia pseudoacacia	45		
46.	Fehér akác	Robinia pseudoacacia	50		
47.	Fehér akác	Robinia pseudoacacia	60		
48.	Fehér akác	Robinia pseudoacacia	60		
49.	Fehér akác	Robinia pseudoacacia	55		

50.	Fehér akác	Robinia pseudoacacia	40		x
51.	Fehér akác	Robinia pseudoacacia	40		x
52.	Egybibés galagonya	Crataegus monogyna	40		
53.	Fehér akác	Robinia pseudoacacia	40		
54.	Fehér akác	Robinia pseudoacacia	40		
55.	Fehér akác	Robinia pseudoacacia	40		x
56.	Fehér akác	Robinia pseudoacacia	40		
57.	Fehér akác	Robinia pseudoacacia	40	x	
58.	Fehér akác	Robinia pseudoacacia	40	x	
59.	Közönséges dió	Juglans regia	30		
60.	Közönséges dió	Juglans regia	120		
61.	Fehér eperfa	Morus alba	80		x
62.	Fehér akác	Robinia pseudoacacia	70		x
63.	Közönséges dió	Juglans regia	30		
64.	Fehér akác	Robinia pseudoacacia	100		
65.	Fehér akác	Robinia pseudoacacia	40		
66.	Fehér akác	Robinia pseudoacacia	40		
67.	Fehér akác	Robinia pseudoacacia	80		
68.	Fehér akác	Robinia pseudoacacia	60		
69.	Közönséges dió	Juglans regia	20		
70.	Közönséges dió	Juglans regia	30		x
71.	Közönséges dió	Juglans regia	30		x
72.	Közönséges dió	Juglans regia	30		x
73.	Közönséges dió	Juglans regia	30		x
74.	Közönséges dió	Juglans regia	30		x
75.	Közönséges dió	Juglans regia	30		x
76.	Közönséges dió	Juglans regia	20		
77.	Közönséges dió	Juglans regia	20		
78.	Közönséges dió	Juglans regia	20		
79.	Közönséges dió	Juglans regia	20		x
80.	Közönséges dió	Juglans regia	20		x
81.	Közönséges dió	Juglans regia	20		
82.	Közönséges dió	Juglans regia	20		
83.	Közönséges dió	Juglans regia	5		
84.	Közönséges dió	Juglans regia	40		x
85.	Közönséges dió	Juglans regia	50		x
86.	Fehér akác	Robinia pseudoacacia	50		x
87.	Fehér akác	Robinia pseudoacacia	40	x	
88.	Nyugati tuja	Thuja occidentalis	10		
89.	Nyugati tuja	Thuja occidentalis	10		
90.	Nyugati tuja	Thuja occidentalis	10		
91.	Közönséges dió	Juglans regia	5		x
92.	Közönséges dió	Juglans regia	30		x
93.	Fekete nyár	Populus nigra	60		
94.	Fekete nyár	Populus nigra	60		x
95.	Fekete nyár	Populus nigra	60		x
96.	Fekete nyár	Populus nigra	60		x
97.	Fekete nyár	Populus nigra	60		x
98.	Fekete nyár	Populus nigra	60		x
99.	Fekete nyár	Populus nigra	60		

100.	Közönséges dió	Juglans regia	50		
101.	Közönséges dió	Juglans regia	50		x
102.	Közönséges dió	Juglans regia	30		x
103.	Közönséges dió	Juglans regia	30		x
104.	Közönséges dió	Juglans regia	50		x
105.	Közönséges dió	Juglans regia	30	x	
106.	Közönséges dió	Juglans regia	50		x
107.	Közönséges dió	Juglans regia	30		x
108.	Közönséges dió	Juglans regia	30		x
109.	Közönséges dió	Juglans regia	30		x
110.	Közönséges dió	Juglans regia	30		x
111.	Közönséges dió	Juglans regia	30		x
112.	Közönséges platán	Platanus×hybrida	5		x
113.	Közönséges platán	Platanus×hybrida	5		x
114.	Közönséges platán	Platanus×hybrida	5		x
115.	Vadgesztenye	Aesculus hippocastanu	5		x
116.	Vadgesztenye	Aesculus hippocastanu	5		x
117.	Közönséges dió	Juglans regia	5		
118.	Fehér fűz	Salix alba	100		
119.	Fehér fűz	Salix alba	120		
120.	Cseresznye	Prunus avium	20		x
121.	Közönséges dió	Juglans regia	30		x
122.	Közönséges dió	Juglans regia	30		x
123.	Közönséges dió	Juglans regia	30		x
124.	Közönséges dió	Juglans regia	30		x
125.	Közönséges dió	Juglans regia	40		x
126.	Közönséges dió	Juglans regia	40		x
127.	Közönséges dió	Juglans regia	40		x
128.	Közönséges dió	Juglans regia	30		x
129.	Közönséges dió	Juglans regia	30		x
130.	Közönséges dió	Juglans regia	30		x
131.	Közönséges dió	Juglans regia	30	x	
132.	Közönséges dió	Juglans regia	30		
133.	Közönséges dió	Juglans regia	30		
134.	Közönséges dió	Juglans regia	50		
135.	Lucfenyő	Picea abies	20		
136.	Lucfenyő	Picea abies	20		
137.	Közönséges dió	Juglans regia	30		
138.			2		
139.			2		
140.	Közönséges dió	Juglans regia	40	x	
141.	Közönséges dió	Juglans regia	40		
142.	Közönséges dió	Juglans regia	40		x
143.	Közönséges dió	Juglans regia	40		x
144.	Közönséges dió	Juglans regia	40		x
145.	Fehér fűz	Salix alba	90		
146.	Fehér fűz	Salix alba	85		
147.	Fehér fűz	Salix alba	60		
148.	Fehér fűz	Salix alba	60		
149.	Fehér fűz	Salix alba	45		

150.	Fehér fűz	Salix alba	70		
151.	Fehér fűz	Salix alba	50		
152.	Fehér fűz	Salix alba	60		
153.	Fehér fűz	Salix alba	20		
154.	Fehér fűz	Salix alba	60		
155.	Fehér fűz	Salix alba	60		
156.	Fehér fűz	Salix alba	60		
157.	Fehér fűz	Salix alba	55		x
158.	Fehér fűz	Salix alba	30		x
159.	Fehér fűz	Salix alba	40		x
160.	Fehér fűz	Salix alba	90		x
161.	Fehér fűz	Salix alba	15	x	
162.	Fehér fűz	Salix alba	120		x
163.	Fehér fűz	Salix alba	120		x
164.	Fehér fűz	Salix alba	5×20-30		x
165.	Fehér fűz	Salix alba	15		
166.	Fehér fűz	Salix alba	10		
167.	Fehér fűz	Salix alba	55		
168.	Fehér fűz	Salix alba	15	x	
169.	Fehér fűz	Salix alba	15	x	
170.	Fehér fűz	Salix alba	25		
171.	Fehér fűz	Salix alba	25		
172.	Fehér fűz	Salix alba	30		
173.	Fehér fűz	Salix alba	50		
174.	Fehér fűz	Salix alba	30		
175.	Fehér fűz	Salix alba	30		
176.	Fehér fűz	Salix alba	50		
177.	Fehér fűz	Salix alba	60		
178.	Fehér fűz	Salix alba	30		
179.	Fehér fűz	Salix alba	30		
180.	Fehér fűz	Salix alba	30		
181.	Fehér fűz	Salix alba	30		
182.	Fehér fűz	Salix alba	20		
183.	Fehér fűz	Salix alba	40		
184.	Fehér fűz	Salix alba	85		
185.	Fehér fűz	Salix alba	65		
186.	Fehér fűz	Salix alba	50		
187.	Fehér fűz	Salix alba	45		
188.	Fehér fűz	Salix alba	50		
189.	Fehér fűz	Salix alba	120		
190.	Fehér fűz	Salix alba	facsoport		
191.	Fehér fűz	Salix alba	25		
192.	Fehér fűz	Salix alba	facsoport		
193.	Fehér fűz	Salix alba	220		x
194.	Fehér fűz	Salix alba	65		
195.	Fehér fűz	Salix alba	35		
196.	Fehér fűz	Salix alba	300		
197.	Fehér fűz	Salix alba	40		
198.	Fehér fűz	Salix alba	45		
199.	Fehér fűz	Salix alba	50		

200.	Fehér fűz	Salix alba	80		
201.	Fehér fűz	Salix alba	80		
202.	Fehér fűz	Salix alba	45		
203.	Fehér fűz	Salix alba	50		
204.	Fehér fűz	Salix alba	45		
205.	Fehér fűz	Salix alba	75		
206.	Fehér fűz	Salix alba	40		
207.	Fehér fűz	Salix alba	40		
208.	Fehér fűz	Salix alba	100		
209.	Fehér fűz	Salix alba	60		
210.	Fehér fűz	Salix alba	30		
211.	Fehér fűz	Salix alba	75		
212.	Fehér fűz	Salix alba	95		
213.	Fehér fűz	Salix alba	60		
214.	Fehér fűz	Salix alba	60		
215.	Fehér fűz	Salix alba	40		

	Szakasz	Távolság (m)	Bevágás			
			Keresztmetszet A (m2)	Keresztmetszet B (m2)	Átlag (m2)	Összesen (m3)
1-2	1-2.	20,00	0,00	0,00	0,00	0,00
2-KSZ4	2-3.	20,00	0,00	0,37	0,19	3,70
KSZ4-KSZ3	3-4.	20,00	0,37	0,21	0,29	5,80
KSZ3-KSZ2	4-5.	20,00	0,21	0,46	0,34	6,70
KSZ2-KSZ1	5-6.	20,00	0,46	1,93	1,20	23,90
KSZ1-7	6-7.	20,00	1,93	0,00	0,97	19,30
7-KSZ5	7-8.	20,00	0,00	0,89	0,45	8,90
KSZ5-KSZ6	8-9.	20,00	0,89	1,77	1,33	26,60
KSZ6-KSZ7	9-10.	20,00	1,77	2,01	1,89	37,80
KSZ7-KSZ8	10-11.	20,00	2,01	1,67	1,84	36,80
KSZ8-KSZ9	11-12.	20,00	1,67	0,87	1,27	25,40
KSZ9-KSZ10	12-13.	20,00	0,87	1,47	1,17	23,40
KSZ10-KSZ11	13-14.	20,00	1,47	1,71	1,59	31,80
KSZ11-KSZ12	14-15.	20,00	1,71	1,54	1,63	32,50
KSZ12-KSZ13	15-16.	20,00	1,54	0,04	0,79	15,80
KSZ13-KSZ14	16-17.	20,00	0,04	0,64	0,34	6,80
KSZ14-KSZ15	17-18.	20,00	0,64	0,80	0,72	14,40
KSZ15-19	18-19.	20,00	0,80	0,35	0,58	11,50
19-KSZ16	19-20.	20,00	0,35	0,62	0,49	9,70
KSZ16-21	20-21.	20,00	0,62	0,00	0,31	6,20
21-KSZ17	21-22.	20,00	0,00	1,91	0,96	19,10
KSZ17-23	22-23.	20,00	1,91	0,89	1,40	28,00
23-24	23-24.	20,00	0,89	0,71	0,80	16,00
24-25	24-25.	20,00	0,71	1,20	0,96	19,10
25-26	25-26.	20,00	1,20	0,57	0,89	17,70
26-27	26-27.	20,00	0,57	0,48	0,53	10,50
27-28	27-28.	20,00	0,48	0,45	0,47	9,30
28-29	28-29.	20,00	0,45	0,28	0,37	7,30
29-30	29-30.	20,00	0,28	0,45	0,37	7,30
30-31	30-31.	20,00	0,45	0,4	0,43	8,50
31-32	31-32.	20,00	0,40	0,51	0,46	9,10
32-KSZ18	32-33.	20,00	0,51	2,19	1,35	27,00
KSZ18-KSZ19	33-34.	20,00	2,19	0,9	1,55	30,90
KSZ19-KSZ20	34-35.	20,00	0,90	1,01	0,96	19,10
KSZ20-KSZ21	35-36.	20,00	1,01	2,37	1,69	33,80
KSZ21-KSZ22	36-37.	20,00	2,37	1,23	1,80	36,00
KSZ22-KSZ23	37-38.	20,00	1,23	1,04	1,14	22,70
KSZ23-KSZ24	38-39.	20,00	1,04	1,35	1,20	23,90
KSZ24-KSZ25	39-40.	20,00	1,35	1,28	1,32	26,30
KSZ25-KSZ26	40-41.	20,00	1,28	1,68	1,48	29,60
KSZ26-KSZ27	41-42.	20,00	1,68	1,31	1,50	29,90
KSZ27-KSZ28	42-43.	20,00	1,31	1,12	1,22	24,30
KSZ28-KSZ29	43-44.	20,00	1,12	2,41	1,77	35,30
KSZ29-KSZ30	44-45.	20,00	2,41	1,26	1,84	36,70
KSZ30-46	45-46.	20,00	1,26	0,69	0,98	19,50
46-47	46-47.	20,00	0,69	1,43	1,06	21,20
47-48	47-48.	20,00	1,43	0,34	0,89	17,70
48-49	48-49.	20,00	0,34	0,31	0,33	6,50
49-50	49-50.	20,00	0,31	0	0,16	3,10
	Össz					942,40

	Szakasz	Távolság (m)	Feltöltés			
			Keresztmetszet A (m2)	Keresztmetszet B (m2)	Átlag (m2)	Összesen (m3)
1-2	1-2.	20,00	0,00	4,82	2,41	48,20
2-KSZ4	2-3.	20,00	4,82	4,69	4,76	95,10
KSZ4-KSZ3	3-4.	20,00	4,69	5,90	5,30	105,90
KSZ3-KSZ2	4-5.	20,00	5,90	4,07	4,99	99,70
KSZ2-KSZ1	5-6.	20,00	4,07	3,29	3,68	73,60
KSZ1-7	6-7.	20,00	3,29	2,55	2,92	58,40
7-KSZ5	7-8.	20,00	2,55	0,86	1,71	34,10
KSZ5-KSZ6	8-9.	20,00	0,86	0,57	0,72	14,30
KSZ6-KSZ7	9-10.	20,00	0,57	2,53	1,55	31,00
KSZ7-KSZ8	10-11.	20,00	2,53	3,23	2,88	57,60
KSZ8-KSZ9	11-12.	20,00	3,23	1,76	2,50	49,90
KSZ9-KSZ10	12-13.	20,00	1,76	0,68	1,22	24,40
KSZ10-KSZ11	13-14.	20,00	0,68	0,93	0,81	16,10
KSZ11-KSZ12	14-15.	20,00	0,93	0,44	0,69	13,70
KSZ12-KSZ13	15-16.	20,00	0,44	0,66	0,55	11,00
KSZ13-KSZ14	16-17.	20,00	0,66	0,35	0,51	10,10
KSZ14-KSZ15	17-18.	20,00	0,35	0,60	0,48	9,50
KSZ15-19	18-19.	20,00	0,60	1,01	0,81	16,10
19-KSZ16	19-20.	20,00	1,01	0,00	0,51	10,10
KSZ16-21	20-21.	20,00	0,00	0,00	0,00	0,00
21-KSZ17	21-22.	20,00	0,00	0,26	0,13	2,60
KSZ17-23	22-23.	20,00	0,26	0,06	0,16	3,20
23-24	23-24.	20,00	0,06	0,29	0,18	3,50
24-25	24-25.	20,00	0,29	0,27	0,28	5,60
25-26	25-26.	20,00	0,27	0,33	0,30	6,00
26-27	26-27.	20,00	0,33	0,24	0,29	5,70
27-28	27-28.	20,00	0,24	0,42	0,33	6,60
28-29	28-29.	20,00	0,42	0,61	0,52	10,30
29-30	29-30.	20,00	0,61	0,53	0,57	11,40
30-31	30-31.	20,00	0,53	0,57	0,55	11,00
31-32	31-32.	20,00	0,57	0,36	0,47	9,30
32-KSZ18	32-33.	20,00	0,36	0,35	0,36	7,10
KSZ18-KSZ19	33-34.	20,00	0,35	0,30	0,33	6,50
KSZ19-KSZ20	34-35.	20,00	0,30	0,31	0,31	6,10
KSZ20-KSZ21	35-36.	20,00	0,31	0,27	0,29	5,80
KSZ21-KSZ22	36-37.	20,00	0,27	0,32	0,30	5,90
KSZ22-KSZ23	37-38.	20,00	0,32	0,37	0,35	6,90
KSZ23-KSZ24	38-39.	20,00	0,37	0,35	0,36	7,20
KSZ24-KSZ25	39-40.	20,00	0,35	0,30	0,33	6,50
KSZ25-KSZ26	40-41.	20,00	0,30	0,34	0,32	6,40
KSZ26-KSZ27	41-42.	20,00	0,34	0,32	0,33	6,60
KSZ27-KSZ28	42-43.	20,00	0,32	0,35	0,34	6,70
KSZ28-KSZ29	43-44.	20,00	0,35	0,28	0,32	6,30
KSZ29-KSZ30	44-45.	20,00	0,28	0,27	0,28	5,50
KSZ30-46	45-46.	20,00	0,27	0,26	0,27	5,30
46-47	46-47.	20,00	0,26	0,07	0,17	3,30
47-48	47-48.	20,00	0,07	0,50	0,29	5,70
48-49	48-49.	20,00	0,50	1,80	1,15	23,00
49-50	49-50.	20,00	1,80	6,47	4,14	82,70
	Össz					1057,50

Termék	Mennyiség
Frühwald Classic //10x20 őszi lomb, 10x10 antracit szín (6 cm)	3000 m2
Frühwald Suave kombi // kagylóhéj szín (6 cm)	140 m2
Budakalászi terméskőlap (5 cm)	300 m2
Mosott 2/4 kőzúzalék (4 cm)	140 m2
Ütéscsillapító gumilap burkolat (KAT-GT1-60/15, HIC-2,1, vörös)	200 m2
Tó és patak menti kőterítés	80 m2
Flexibilis gyorsszegély (Barabás szegély)	2171 fm
Burkolat szegély 6 cm vtg terméskőből	158 fm
Burkolat szegély (vörös színű) Barabás térkőből	203 fm
Útszegély	7 fm

ALKALMAZOTT BURKOLATOK, SZEGÉLYEK

Sorszám	Latin név	Terület m2
C1.	Cornus sanguinea	17,96
C2.	Sorbaria sorbifolia	21,47
C3.	Salix rosmarinifolia	22,99
C4.	Cornus stolonifera 'Flaviramea'	13,28
C5.	Salix eleagnus 'Angustifolia'	20,6
C6.	Frangula alnus	19,32
C7.	Physocarpus opulifolis 'Luteus'	23,67
C8.	Berberis vulgaris	14,9
C9.	Salix rosmarinifolia	6,13
C10.	Salix caprea	20,77
C11.	Salix caprea	14,28
C12.	Salix purpura 'Nana'	5,81
C13.	Salix purpura 'Gracilis'	5,95
C14.	Acer tataricum	9,63
C15.	Sorbaria sorbifolia	7,51
C16.	Salix purpura 'Nana'	7,1
C17.	Salix purpura 'Gracilis'	14,39
C18.	Salix purpura 'Nana'	7,32
C19.	Sorbaria sorbifolia	4,23
C20.	Acer tataricum	7,89
C21.	Salix purpura 'Nana'	4,93
C22.	Salix rosmarinifolia	3,18
C23.	Frangula alnus	8,71
C24.	Cornus sanguinea	8,09
C25.	Vitex agnus-castus	17,82
C26.	Sambucus nigra	8,9
C27.	Sorbaria sorbifolia	13,37
C28.	Viburnum opulus 'Roseum'	13,73
C29.	Buddleia davidii 'Nanho Blue'	8,42
C30.	Buddleia davidii 'Nanho Blue'	8,71
C31.	Buddleia davidii 'Nanho Blue'	8,76
C32.	Salix eleagnus 'Angustifolia'	17,71
C33.	Salix rosmarinifolia	6,95
C34.	Salix purpura 'Gracilis'	6,99
C35.	Salix purpura 'Gracilis'	10,35
C36.	Buddleia davidii 'Nanho Blue'	4,48
C37.	Viburnum opulus 'Roseum'	6,06
C38.	Salix purpura 'Nana'	5,9
C39.	Salix purpura 'Nana'	5,05
C40.	Salix caprea	4,71
C41.	Salix caprea	6,43
C42.	Salix eleagnus 'Angustifolia'	10,01
C43.	Salix caprea	5,63
C44.	Salix caprea	5,89
C45.	Salix caprea	3,67
C46.	Salix caprea	3,55
C47.	Salix caprea	12,14
C48.	Salix rosmarinifolia	3,59
C49.	Salix rosmarinifolia	2,78

C50.	Salix purpura 'Gracilis'	10,68
C51.	Salix purpura 'Gracilis'	9,97
C52.	Salix purpura 'Gracilis'	15,07
C53.	Salix caprea	4,93
C54.	Salix caprea	4,46
C55.	Salix eleagnus 'Angustifolia'	17,86
C56.	Salix caprea	9,19
C57.	Buddleia davidii 'Nanho Blue'	11,23
C58.	Vitex agnus-castus	11,23
C59.	Salix rosmarinifolia	4,7
C60.	Buddleia davidii 'Nanho Blue'	5,43
C61.	Viburnum opulus 'Roseum'	8,65

Sorszám	Latin név	Magyar név	Terület m2	Kiszerelés
1.	Acer tataricum	Tatár juhar	17,52	C2 60/80
2.	Berberis vulgaris	Sóskaborbolya	14,9	
3.	Buddleia davidii 'Nanho Blue'	Nyáriorgona	47,03	C2 60/80
4.	Cornus sanguinea	Veresgyűrű som	26,05	
5.	Cornus stolonifera 'Flaviramea'	Tarackos som	13,28	C2 60/80
6.	Frangula alnus	Közönséges kutyabenge	28,03	
7.	Physocarpus opulifolis 'Luteus'	Hólyagvessző	23,67	FL
8.	Salix caprea	Kecskefűz	95,65	C2 40/60
9.	Salix eleagnus 'Angustifolia'	Keskenylevelű fűz	66,18	C2 40/60
10.	Salix purpura 'Gracilis'	Uráli csigolyafűz	73,4	C2 40/60
11.	Salix purpura 'Nana'	Törpe csigolyafűz	36,11	C2 40/60
12.	Salix rosmarinifolia	Serevényfűz	50,32	C2 40/60
13.	Sambucus nigra	Fekete bozda	8,9	K 3L 1xi 20/30
14.	Sorbaria sorbifolia	Északi tollas gyöngyvessző	46,58	K 3L 1xi 40/60
15.	Viburnum opulus 'Roseum'	Labdarózsa	28,44	FL 2xi 125/150
16.	Vitex agnus-castus	Illatos barátcserje	29,05	C2 40/60

87,6
74,5
235,15
130,25
66,4
84,09
71,01
286,95
330,9
367
180,55
251,6
26,7
139,74
85,32
87,15
2504,91

Sorszám	Terület m2	Típus
M1.	14,91	2
M2.	12,95	5
M3.	7,7	1
M4.	28,59	4
M5.	11,54	3
M6.	19,35	2
M7.	21,04	4
M8.	15,75	1
M9.	21,28	3
M10.	29,67	4
M11.	13,72	3
M12.	12,27	5
M13.	12,32	2
M14.	6,17	4
M15.	11,68	2
M16.	11,47	3
M17.	14,71	5
M18.	14,88	4
M19.	15,92	3
M20.	12,11	2
M21.	13,18	1
M22.	7,5	2
M23.	10,76	5
M24.	8,83	3
M25.	10,65	3
M26.	13,56	2
M27.	12,05	1
M28.	12,7	3
M29.	7,86	4
M30.	3,18	1
M31.	5,74	1
M32.	7,95	5
M33.	12,3	4
M34.	12,11	4
M35.	11,95	5
M36.	16,61	1
M37.	24,12	3
M38.	3,71	2
M39.	11,05	3
M40.	14,1	5
M41.	15,68	4
M42.	18,15	1
M43.	8,54	4
M44.	7,89	3
M45.	29,01	5
M46.	11,7	3
M47.	16,7	1
M48.	39,96	5
M49.	12,19	4

M50.	7,01	5
M51.	25,21	3
M52.	15,36	2
M53.	9,73	1
M54.	6,84	4
M55.	6,59	1
M56.	8,82	1
M57.	7,2	5
M58.	11,91	4
M59.	13,11	2
M60.	5,6	3
M61.	3,23	2
M62.	4,66	4
M63.	2,86	1
M64.	5,14	3
M65.	2,83	1
M66.	7,79	1
M67.	1,67	3
M68.	13,38	5
M69.	4,66	1
M70.	4,73	2
M71.	4,12	1
M72.	11,37	5
M73.	11,16	2
M74.	11,16	3
M75.	11,23	5
M76.	11,23	2
M77.	7,32	1
M78.	3,56	4
M79.	14,35	2
M80.	8,3	1
MK1	115,72	6
MK2	390,13	6
MK3	92,35	6
MK4	241,3	6
MK5	320,51	6

Sorszám	Terület m2	Latin név	Magyar név
1	172,08	Phlomis russeliana	Kis-ázsiai macskahere
		Rheum palmatum var. 'Tanguticum'	Török rebarbara
		Mentha aquatica	Vízi menta
		Koeleria glauca	Deres fényperje
2	168,31	Agastache foeniculum	Ánizsillatú izsópfű
		Lythrum virgatum	Vesszős füzény
		Mentha piperita	Borsmenta
		Nepeta pannonica	Bugás macskamenta
		Saponaria taxonok	Szappanfű

3	209,65	Filipendula ulmaria 'Variegata'	Réti legyezőfű
		Persicaria amplexicaulis 'Taurus'	Keserűfű
		Physostegia virginiana	Füzérajak
		Senecio erucifolius	Keskenylevelű aggófű
		Lobelia speciosa	Pompás lobélia
4	196	Astilbe arendsii	Kerti tollbuga
		Lythrum salicaria	Réti füzény
		Veronica longifolia	Hosszúlevelű veronika
		Ligularia stenocephala 'The Rocket'	Karcsú hamuvirág
		Hypericum perforatum	Közönséges orbáncfű
5	203,85	Aster novae-angliae	Mirigyes őszirózsa
		Aster novi-belgii	Kopasz őszirózsa
		Asclepias tuberosa	Gumós selyemkóró
		Liatris spicata	Füzéres díszcsorba
		Senecio erucifolius	Keskenylevelű aggófű
6	1160,01	Potentilla reptans	Indás berekpimpó
		Ajuga reptans	Indás ínfű
		Potentilla arserina	Libapimpó
		Glechoma hederacea	Kerek repkény
		Lamium maculatum	Foltos árvacsalán

Sorszám	Latin név
1.	Salix alba 'Liempde'
2.	Salix alba
3.	Salix viminalis
4.	Salix viminalis
5.	Salix viminalis
6.	Populus nigra 'Italica'
7.	Salix alba 'Liempde'
8.	Salix alba
9.	Salix alba 'Liempde'
10.	Padus serotina
11.	Padus serotina
12.	Padus serotina
13.	Padus serotina
14.	Salix alba
15.	Padus serotina
16.	Padus serotina
17.	Padus serotina
18.	Populus nigra 'Italica'
19.	Populus nigra 'Italica'
20.	Populus nigra 'Italica'
21.	Platanus acerifolia 'Palóc'
22.	Platanus acerifolia 'Palóc'
23.	Platanus acerifolia 'Palóc'
24.	Platanus acerifolia 'Palóc'
25.	Platanus acerifolia 'Palóc'
26.	Platanus acerifolia 'Palóc'
27.	Platanus acerifolia 'Palóc'
28.	Fraxinus angustifolia 'Elegantissima'
29.	Fraxinus angustifolia 'Elegantissima'
30.	Fraxinus angustifolia 'Elegantissima'
31.	Fraxinus angustifolia 'Elegantissima'
32.	Fraxinus angustifolia 'Elegantissima'
33.	Fraxinus angustifolia 'Elegantissima'
34.	Fraxinus angustifolia 'Elegantissima'
35.	Fraxinus angustifolia 'Elegantissima'
36.	Fraxinus angustifolia 'Elegantissima'
37.	Salix alba
38.	Salix alba 'Liempde'
39.	Platanus acerifolia 'Palóc'
40.	Platanus acerifolia 'Palóc'
41.	Platanus acerifolia 'Palóc'
42.	Betula pendula
43.	Betula pendula
44.	Betula pendula
45.	Salix alba 'Liempde'
46.	Salix alba
47.	Morus alba 'Platanifolia'
48.	Salix alba 'Liempde'
49.	Salix alba 'Liempde'

50. Betula pendula
51. Fraxinus angustifolia 'Elegantissima'
52. Padus serotina
53. Padus serotina
54. Padus serotina
55. Salix alba 'Liempde'
56. Fraxinus angustifolia 'Elegantissima'
57. Pyrus pyraster
58. Fraxinus angustifolia 'Elegantissima'
59. Salix alba 'Liempde'
60. Fraxinus angustifolia 'Elegantissima'
61. Fraxinus angustifolia 'Elegantissima'
62. Fraxinus angustifolia 'Elegantissima'
63. Fraxinus angustifolia 'Elegantissima'
64. Fraxinus angustifolia 'Elegantissima'
65. Fraxinus angustifolia 'Elegantissima'
66. Platanus acerifolia 'Palóc'
67. Prunus padus
68. Prunus padus
69. Prunus padus
70. Salix alba
71. Morus alba 'Platanifolia'
72. Morus alba 'Platanifolia'
73. Fraxinus angustifolia 'Elegantissima'
74. Populus nigra 'Italica'
75. Populus nigra 'Italica'
76. Populus nigra 'Italica'
77. Populus nigra 'Italica'
78. Populus nigra 'Italica'
79. Populus nigra 'Italica'
80. Populus nigra 'Italica'
81. Populus nigra 'Italica'
82. Populus nigra 'Italica'
83. Salix alba
84. Fraxinus angustifolia 'Elegantissima'
85. Fraxinus angustifolia 'Elegantissima'
86. Fraxinus angustifolia 'Elegantissima'
87. Fraxinus angustifolia 'Elegantissima'
88. Fraxinus angustifolia 'Elegantissima'
89. Fraxinus angustifolia 'Elegantissima'
90. Fraxinus angustifolia 'Elegantissima'
91. Populus nigra 'Italica'
92. Populus nigra 'Italica'
93. Populus nigra 'Italica'
94. Populus nigra 'Italica'
95. Populus nigra 'Italica'
96. Populus nigra 'Italica'
97. Populus nigra 'Italica'
98. Populus nigra 'Italica'
99. Populus nigra 'Italica'

100. Populus nigra 'Italica'
101. Populus nigra 'Italica'
102. Populus nigra 'Italica'
103. Populus nigra 'Italica'
104. Salix viminalis
105. Salix viminalis
106. Salix viminalis
107. Platanus acerifolia 'Palóc'
108. Salix viminalis
109. Pyrus pyraster
110. Pyrus pyraster
111. Fraxinus angustifolia 'Elegantissima'
112. Fraxinus angustifolia 'Elegantissima'
113. Fraxinus angustifolia 'Elegantissima'
114. Fraxinus angustifolia 'Elegantissima'
115. Fraxinus angustifolia 'Elegantissima'
116. Fraxinus angustifolia 'Elegantissima'
117. Fraxinus angustifolia 'Elegantissima'
118. Fraxinus angustifolia 'Elegantissima'
119. Fraxinus angustifolia 'Elegantissima'
120. Fraxinus angustifolia 'Elegantissima'
121. Fraxinus angustifolia 'Elegantissima'
122. Fraxinus angustifolia 'Elegantissima'
123. Fraxinus angustifolia 'Elegantissima'
124. Fraxinus angustifolia 'Elegantissima'
125. Fraxinus angustifolia 'Elegantissima'
126. Fraxinus angustifolia 'Elegantissima'
127. Fraxinus angustifolia 'Elegantissima'
128. Fraxinus angustifolia 'Elegantissima'
129. Fraxinus angustifolia 'Elegantissima'
130. Fraxinus angustifolia 'Elegantissima'
131. Fraxinus angustifolia 'Elegantissima'
132. Fraxinus angustifolia 'Elegantissima'
133. Fraxinus angustifolia 'Elegantissima'
134. Fraxinus angustifolia 'Elegantissima'
135. Fraxinus angustifolia 'Elegantissima'
136. Morus alba 'Platanifolia'
137. Morus alba 'Platanifolia'
138. Morus alba 'Platanifolia'
139. Morus alba 'Platanifolia'
140. Morus alba 'Platanifolia'
141. Morus alba 'Platanifolia'
142. Morus alba 'Platanifolia'
143. Morus alba 'Platanifolia'
144. Morus alba 'Platanifolia'
145. Morus alba 'Platanifolia'
146. Morus alba 'Platanifolia'
147. Salix viminalis
148. Salix viminalis
149. Fraxinus angustifolia 'Elegantissima'

150.	Fraxinus angustifolia 'Elegantissima'
151.	Salix viminalis
152.	Fraxinus angustifolia 'Elegantissima'
153.	Pyrus pyraster
154.	Pyrus pyraster
155.	Pyrus pyraster
156.	Platanus acerifolia 'Palóc'
157.	Salix viminalis
158.	Salix viminalis
159.	Platanus acerifolia 'Palóc'
160.	Padus serotina
161.	Padus serotina
162.	Platanus acerifolia 'Palóc'
163.	Fraxinus angustifolia 'Elegantissima'
164.	Fraxinus angustifolia 'Elegantissima'
165.	Fraxinus angustifolia 'Elegantissima'
166.	Fraxinus angustifolia 'Elegantissima'
167.	Fraxinus angustifolia 'Elegantissima'
168.	Platanus acerifolia 'Palóc'
169.	Salix viminalis
170.	Salix viminalis
171.	Salix viminalis
172.	Populus nigra 'Italica'
173.	Populus nigra 'Italica'
174.	Populus nigra 'Italica'
175.	Platanus acerifolia 'Palóc'
176.	Platanus acerifolia 'Palóc'
177.	Platanus acerifolia 'Palóc'
178.	Fraxinus angustifolia 'Elegantissima'
179.	Platanus acerifolia 'Palóc'
180.	Platanus acerifolia 'Palóc'
181.	Platanus acerifolia 'Palóc'
182.	Prunus padus
183.	Prunus padus
184.	Fraxinus angustifolia 'Elegantissima'
185.	Fraxinus angustifolia 'Elegantissima'
186.	Fraxinus angustifolia 'Elegantissima'
187.	Fraxinus angustifolia 'Elegantissima'
188.	Fraxinus angustifolia 'Elegantissima'
189.	Fraxinus angustifolia 'Elegantissima'

Sorszám	Latin név	Magyar név	Darab	Kiszerelés
1.	Betula pendula	Közönséges nyír	4	2xi SF
2.	Fraxinus angustifolia 'Elegantissima'	Keskenylevelű kőris	66	
3.	Morus alba 'Platanifolia'	Platánlevelű eperfa	14	
4.	Padus serotina	Kései meggy	12	
5.	Platanus acerifolia 'Palóc'	Juharlevelű platán	22	2xi SF 16/18
6.	Populus nigra 'Italica'	Jegenyenyár	29	3xi BF
7.	Prunus padus	Májusfa	5	3xi SF,PF 12/14
8.	Pyrus pyraster	Vadkörte	6	

9.	Salix alba	Fehér fűz	5	
10.	Salix alba 'Liempde'	Fehér fűz	6	3xi SF 18/20
11.	Salix viminalis	Kosárkötő fűz	12	

SZERZŐDÉS SZÁMA: **TOP_PLUSZ-1.2.1-21-PT1-2022-00028**
SZERZŐDÉS CÍME: **Biatorbágy Madár-forrás környezetének zöld infrastruktúra fejlesztése, zöld közösségi tér és gyalogos sétány kialakítása a Viadukt és a Madár-forrás között, valamint erdei kondipark építése.**
SZERZŐDŐ NEVE: **BIATORBÁGY VÁROS ÖNKORMÁNYZATA**

Kedvezményezett adatai | Projekt szakmai tartalma | Pénzügyi adatok | Egyéb műveletek | Vissza

PROJEKTHEZ SZÜKSÉGES KÖZBESZERZÉSI ELJÁRÁSOK MEGTEKINTÉSE

A projekthez kapcsolódó közbeszerzés tényadatok a **Szerződés / Kapcsolódó EMIR közbeszerzés** funkcióban rögzíthető EMIR közbeszerzési eljárás projekthez kapcsolásával

Kérjük, válassza ki, hogy melyik támogatást igénylő vonatkozásában rögzíti az adatokat! *

BIATORBÁGY VÁROS ÖNKORMÁNYZATA

Beszerzéshez rendelt elnevezés

Kivitelezési munkák megvalósítása a "Biatorbágy Madár-forrás környezetének zöld infrastruktúra fejlesztése, zöld közösségi tér és gyalogos sétány kialakítása a Via dukt és a Madár-forrás között, valamint erdei kondipark építése" című projekt keretében

250 karakter leütésére van még lehetőség

	Tény	Terv
Közbeszerzés tárgya:	Építés	
Hirdetmény feladás/ ajánlati felhívás megküldésének/ajánlatkérés dátuma:		2023.11.01.
Hirdetmény /ajánlati felhívás TED/KÉ azonosító száma:		
Közbeszerzés becsült nettó értéke (Ft):	232 880 709	
Egybeszámított becsült nettó érték (Ft):	232 880 709	
Meghirdetés tervezett kezdete		
Alkalmazandó eljárásrend:	Nincs kiválasztva	
Közbeszerzési eljárás típusa:	Nemzeti ért.határ - Nyílt (Kbt.2015)	
Feltételes közbeszerzés	Nem	
Több pályázathoz kapcsolódó közbeszerzés?	Nem	
Központosított közbeszerzés?	Nem	
Eljárási szakaszok száma	1	
	Tény	**Terv**
Szerződéskötés dátuma:		2024.01.15.
Ajánlatok beadási határideje:		
Közbeszerzési eljárás ellenőrzésének (EMIR, FAIR) azonosító száma		
KFF tanúsítvány száma, amennyiben a beszerzés már lezárult		
KFF minőségellenőrzési tanúsítvány száma, amennyiben a beszerzés már lezárult		
KFF szabályossági tanúsítvány száma, amennyiben a beszerzés már lezárult		
Ajánlattevők száma:		
Érvényes ajánlatot tevők száma:		
	Tény	**Terv**
Írásbeli összegzés megküldésének dátuma:		
Előzetes vitarendezésre sor került	Nincs kiválasztva	
Jogorvoslat volt	Nincs kiválasztva	
Gyorsított	Nincs kiválasztva	

Megjegyzés

2000 karakter leütésére van még lehetőség

MŰSZAKI LEÍRÁS

Biatorbágy Madár-forrás környezetének zöld infrastruktúra fejlesztése, zöld közösségi tér és gyalogos sétány kialakítása a Viadukt és a Madár-forrás között, valamint erdei kondipark építése

KIVITELI TERVÉHEZ

vezető tervező:

Illyés Zsuzsanna

Közreműködő munkatársak:

Gaál Kinga és Selymes Sára

TÁJMESTER

2023. június 21.

Tartalomjegyzék

Tervjegyzék

K1. Jelenlegi állapot M=1:2000

K2. Átnézeti terv M=1:2000

K3. Fafelmérés és favédelem, fakivágás

K4. Bontás, területelőkészítés

K5. Burkolatfektetés és csapadékvíz kezelés tereprendezéssel

Burkolatfektetési részletrajzok fókuszterületek, rétegrendek

K6. Forrás környék kertépítészeti terve M=1:100

K7. Egyedi faszerkezetek terve

K8. Növénykiültetés

1. A megbízás és célterülete

Biatorbágy városa 2021 augusztusában határozott arról, hogy a város kiemelt fejlesztési térségén belül a Viadukttól a Madár-forrásig húzódó, országos ökológiai hálózatba tartozó zöld tengely fejlesztését, az egyéb fejlesztési elemekkel összehangolt tervezés keretében elindítja.

A zöldinfrastruktúra fejlesztési pályázattal érintett terület, a Füzes-patak környezetében található, a Viadukttól a Madár-forrásig húzódó zöld tengelyre terjed ki. A 27716 m2 területet érintő projekt, a tagoló közutak miatt, területileg három szakaszra tagolódik:

A/ A Viadukttól az Iharos útig tartó szakasz – 500 fm /9710m2

B/ Az Iharos úttól a Madár- forrásig tartó szakasz – 510 fm/17706m2

C/ A „Kondipark" területe– 300 m2

A fejlesztés a Forrás utca menti területek közül az alábbi helyrajzi számokat érinti: 9282, 094/1, 094/2, 095, 8800/4, (0161), 0162/1 részterülete, 0162/2 részterülete, 0162/3 részterülete, valamint az MLSZ műfüves labdarugó pálya (HRSz 8800/5) erdő szegélyi területe.

A tervezési feladat az érzékelhetően növekvő zöldfelület használat igényeire reflektálva, a Viadukttól a Madár-forrásig terjedő, településszerkezeti értelemben zöldterületbe sorolt területek feltárása és használatának biztosítása, az ökológiai folyosó természeti értékeinek, valamint a forrásfő természeti és kultúrtörténeti örökségének megőrzése mellett. A fejlesztés gyalogos sétány és hozzá kapcsolódó pihenők kialakítására, a Madár-forrás térségének ökológiai rehabilitációjára, valamint a szomszédos MLSZ pályához kapcsolódóan kondipark létesítésére terjed ki.

2. A tervezési terület jelenlegi állapota, védettségi helyzete

- Országos Ökológiai Hálózat

A tervezéssel érintett ingatlanok az országos ökológiai hálózat ökológiai folyosójához tartoznak, ennek következtében a fejlesztések csak a kedvező ökológiai állapotok megtartásával, biztosításával valósíthatók meg.

- Forrásvölgy helyi természetvédelmi terület

A 095 helyrajzi számú, a forrásfőt és a csermelyvölgyet magába foglaló földrészletek tartoznak az un Forrásvölgy, helyi szintű természetvédelmi területhez, melynek fenntartására még nem készült kezelési terv.

- A Madár-forrás ex lege védett természeti érték.
- Viadukt műemléki környezete

A Miniszterelnökséget vezető miniszter az egyes ingatlanok műemlékké nyilvánításáról, illetve műemléki védettségének megszüntetéséről, valamint védettségének módosításáról szóló 8/2022. (IV. 29.) MvM rendelete 8. §-a alapján védett műemlékké nyilvánította viaduktot alkotó vasúti hídpárt, a hídfőket és hídpilléreket, a széncsúszda építményét, valamint a patakmeder szakaszát (9278/2, 9279, 9280, 9283 és 9285/1 helyrajzi számú ingatlanok). Műemléki környezetnek a Biatorbágy 9278/1, 9281, 9282 és 087/10 helyrajzi számú ingatlanokat jelölte ki. A tervezési területetből a HRSz 9282 ingatlan lett műemléki környezetbe sorolva.

3. Településfejlesztési és tervezési körülmények

A Füzes-patak Forrás völgyi szakaszának környéke a város egyik legdinamikusabban átalakuló területe. Általánosan jellemző az egykori zártkerti terület lakóterületté válása, vagy az ingatlanok állandó jellegű használata. Jelentős intézmények és sportlétesítmények is helyet kapnak itt a város elképzeléseiben, illetve részben már megvalósultak. Az egykori vasútvonal és az autópálya közötti, a tervezési területtől keletre elhelyezkedő ipari park szintén folyamatosan bővül. A terjeszkedés annyiban érinti a Forrás-völgyet, hogy az ott összegyűjtött, értelemszerűen egyre több csapadékvíz befogadója a forrásfő területe, ahol a beeresztő műtárgy a terhelés hatására már leomlott, sőt a burkolt utat veszélyeztető mértékű kimosódás keletkezett.

A város a Forrás utca mentén jelentkező, különböző fejlesztési igények tervezésére több párhuzamos szaktervezői megbízást adott ki. Ezen megbízások némely esetben azonos földrészletekre történő és egymással összefüggő, de eltérő szakági tervezési feladatok:

- UK Generál Kft feladatai közé sorolták az ipari park csapadékvíz elvezetésének átalakítását és a keletkezett havária felszámolását a leomlott rézsű visszaépítését,

valamint a Madár-forrás gyűjtő kapacitásának bővítését (a szivárgó vizek és mellékforrások vízének gyűjtését);

- Gyalus Gyula közlekedéstervező feladata a Forrás utca bővítése, valamint a tervezett intézménytömb körüli utak és mindkét célterületen parkolók tervezése, továbbá az utak víztelenítése;
- A Tájmester Kft feladata a forrás utcai zöld tengely és a Forrás-völgy fejlesztési tervének kidolgozása lett.

Regionális fejlesztésekkel is érintett a tervezési terület. A Budapest-Balaton kerékpárút tervezett leágazásait a Madár-forrás környékén és a Viadukt környékén is figyelembe kellett venni.

A tervezési alaptérképként szolgáló geodéziai felmérést 2021. szeptemberében készült és az UK Generál biztosította jelen tervezési feladathoz. Sajnálatos tény, hogy időközben, utoljára 2023. június elején, a völgyben jelentkező villám árvizek a forrás környékén súlyos pusztítást okoztak, így a vizsgálati térkép a terep tekintetében nem az aktuális állapotot mutatja.

4. A tervezési folyamat ismertetése

A Viadukttól a Madár-forrásig tartó területre a tájépítészeti koncepcióterv számos változatban készült el. Ennek oka részben, hogy a 3. pontban említett, párhuzamosan zajló tervek eredményei alapján többször módosítani kellett, részben a fejlesztések megvalósításának ütemezési változatai más tartalmi megoldásokat követeltek.

Jelen terv annak tudatában készült, hogy a fent megnevezett fejlesztések közül ez lesz első megvalósuló elem.

A terv ugyanakkor figyelembe vette a sétány magassági vonalvezetésénél a Forrás út bővítési terveinek 2023. májusában átadott útszegély határvonalát és annak tervezett magasságát.

Az ipari parkból érkező és az intézményi területet határoló útfejlesztések során gyűjtött csapadékvizek befogadójaként az önkormányzat, tekintettel a megvalósítási költségekre, a Madár-forrástól 50 méterre, a Forrás-völgybe érkeztetést fogadta el. Sajnálatos módon a Némó-tóba érkeztetést, a Csermely-völgy megkerülését és külön Forrás-tó kialakításának

javaslatát elvetették. A döntés következtében a korábban a Csermely völgybe tervezett elemek, mint a tanösvény és a függőhíd ellehetlenültek.

A Madár-forrás és környezetének terve is többször módosult. Sajnos a helyreállításhoz szükséges támfalak jelenleg is felülvizsgálatra szorulnak, ezért a forrás környékén a tereprendezési és növény kiültetési tervet nem tudtuk kiviteli szinten véglegesíteni.

A csatlakozó beruházások jelenleg érvényben lévő megvalósítási sorrendje miatt új feladatként a sétány állagmegőrző vízrendezéséről is gondoskodni kellett. Ez, amennyiben a Forrás út épült volna meg először, az út víztelenítésével kialakított elem lett volna már. Az új feladatra az UK generál kft kapott megbízást. Az általuk tervezett vízmegtartó és kezelő tereprendezést jelen terv integrálta.

A sétány kialakítása több nyomvonal változat mérlegelését követően véglegesedett. A kidolgozott nyomvonalak közül az a nyomvonal nyert támogatást, amely nem járt meglévő, egészséges fa kivágásával. A sétány burkolatára vonatkozóan először az a burkolat került kiválasztásra, amely a legnagyobb mértékben vízáteresztő és a legkevésbé környezetterhelő. A stabilizer burkolat annak ellenére került kiválasztásra, hogy a drágább megvalósítási költségekkel jár és annak tudatában, hogy karbantartási, utógondozási munkát is igényel. A burkolat mellett a környezeti szempontok és a multifunkcionális jellege miatt -sportolásra, sétalásra, babakocsi tolására, kerékpározásra is alkalmas – döntöttek 2021-ben. 2023-ban azonban az irányító hatóság az önkormányzat kérésére engedélyezte a térkő burkolat alkalmazását.

A fenti döntések alapján az „Élhető település” pályázatra benyújtott a zöld tengely tervét és a Madár-forrás környezetének koncepció tervét módosítani kellett a kiviteli tervezés időszakában. A pályázati elvárások alapján azonban a módosítások során a korábban meghatározott a tereprendezési mennyiségeket, a lépcsők, egyéb berendezések, burkolatok és növény kiültetési mennyiségeket tartani kellett. Tekintettel a sétány menti vízmegtartó terepelemekre és a madár-forrás menti támfalak bizonytalanságára, a cserjék telepítését vízmegtartó felszíni elemek tájbaillesztésére alkalmaztuk

5. A tájépítészeti koncepcióterv ismertetése

A tájépítészeti koncepció egy hozzávetőlegesen 1, 1 km hosszú Füzes-patak menti természetközeli városi rekreációs terület és a Madár-forrás környéki pihenő kialakítását, továbbá egy 16 funkciós fittnesz park létesítését célozza.

A/ A Viadukt és az Iharos utca közötti szakasz (500 fm)

A zöld tengelyt sétányát egy kapuként és tájékoztatásra is szolgáló pihenővel indítottuk.

A viadukt tövében a Szabadság út és Határkereszt sétány környékén beillesztettük a Roden Kft-től kapott kerékpár pihenő tervét.

A csatlakozó fejlesztésekben a Forrás utca északi oldalán a Viadukttól az Iharos útig tervezett, szilárd burkolatú gyalogos járda megvalósítása a közeljövőben nem várható, így a Forrás utca déli oldalán, a zöld infrastruktúra fejlesztésre szánt, országos ökológiai hálózat folyosójaként nyilvántartott területen térkő burkolatú sétány létesítése mellett döntött az önkormányzat. A 3 m széles sétány nyomvonal vezetése a Forrás utca bővítésének tervezett szegélyvonalához igazodik, attól általában 5m távolságra halad.

A Füzes-patak mellékágáig tartó, kiöblösödő területen figyelembe vettük az Újszülöttek parkjának tervezett és ütemezett kialakítását. Az Iharos út felé elhelyezkedő, magántulajdonú, telken álló karám mellett található szűkebb tér csak a zöld tengely sétány elemeinek átvezetést tette lehetővé. A sétány mentén fasor telepítését terveztük.

B/ Az Iharos út és a Madár-forrás közötti szakasz (510 fm)

Az Iharos út keleti oldalán álló régi kút mellett pihenő kialakítását javasoltuk. A sétány nyomvonal vezetésénél figyelembe vettük a közlekedési tervben meghatározott buszmegálló helyzetét és a sarkon álló trianoni emlékművet is. Dominálnak a sétány mentén ültetendő fák ezen a szakaszon is.

A Némó-tónál egy újabb pihenő kialakítására, valamint a diós liget fáinak korona alakítására tettünk javaslatot.

A Madár-forráshoz közeledve a sétányt ketté választottuk a terepszinten elkülönülő célpontokhoz igazítva. A magasabban vezetett ág az intézmény területtel összekötő tervezett gyalogátkelőhelyig halad, míg a másik ág a régi hídon keresztül a déli erdei útra köt ki.

A madár-forrás környezetében a rehabilitációs munkák, valamint az új csapadékvíz bevezető műtárgy kialakítása jelenős terepmunkával jár majd, ami kihat a rézsűkön spontán megtelepedett, jelentős százalékban inváziós növényállományra is. A növénytelepítéssel kezelendő növényállomány terület kiterjed a teljes rézsűs felületre. Jelentős a telepítendő fák száma, valamint az erózió veszélyes rézsűk mindenképpen talajtakaró és a vizes élőhelyre jellemző évelő felületek telepítését (részben ültetését, részben magvetését) követeli meg.

A forrás felső teraszszintje egyfajta csuklópont, mivel a csatlakozó, tervezett intézményi gyalogos tengely záróeleme. Az itt található régi dűlőút nyomvonala az idők során sokat változott. A romos állapotban fellelhető híd ugyanakkor megőrzendő tájelem, egyedi tájérték, melynek helyreállítását, illetve tervbe integrálást fontos feladatnak tartottuk, a híd és mellvédfala visszaállítására tettünk javaslatot. Szomszédságában, az MLSz pályával szemben az öreg almafa környékét napos, ligetes pihenőként javasoltuk fejleszteni. Az itt található aszfaltburkolatú gépkocsi forduló és parkoló bontásra kerül.

Az alsó szinten elterülő forrásvidék sajnos jelentős fejlesztésre és azonnali beavatkozásra szorul. A kimosott partfal helyreállítása jelen pályázattól független feladat. A jelenlegi forrásház funkcionális és arculati átépítésre szorul. A megújított forrásház javaslatunk szerint esőbeálló tetőként szolgálja majd az idelátogatókat. A völgyfőben összegyűlő esővizek és szivárgó vizek jelenleg is egy kis forrástavat táplálnak. A tópart és az időszakos vízfolyások élőhelyei a közelmúlt havária eseményeinek következtében megszűntek. A vízhez kötődő lágyszárú társulások újratelepítése, a terület jó ökológiai állapotának kialakítása a rézsű helyreállításának függvénye. a végleges statikai kiviteli tervek hiányában a kiviteli terv még nem tartalmazza.

C/ A Kondi park (10 fm)

A kondipark a tervezett sétányhoz és az MLSZ pályához is csatlakozó területen és bekerítetlenül kerül kialakításra. A 10x20 méter alapterületű, vízáteresztő sportburkolatra elhelyezett 16 db

csővázas, fittnesz- street workout funkcionális elemet az erdő szegélyén álló fák lombkoronájú árnyékolja, így ez a szakasz növénytelepítést nem igényel.

6. Kiviteli terv tervezett elemei

Az élhető település pályázatból megvalósuló környezetalakítási elemek **átnézeti tervét** a **1. számú tervlap** tartalmazza.

A tervezési alaptérképként szolgáló geodéziai felmérést 2021. szeptemberében készült és az UK Generál biztosította jelen tervezési feladathoz. Sajnálatos tény, hogy időközben, utoljára 2023. június elején, a völgyben jelentkező villám árvizek a forrás környékén súlyos pusztítást okoztak, így a vizsgálati térkép a terep tekintetében nem az aktuális állapotot mutatja.

A kertépítészeti kiviteli terv M=1:200 léptékű ábrázolás a 2. számú tervlapon található.

6.1. Fafelmérés, terület előkészítés, bontás, fakivágás, favédelem

A tervezési terület faállományának felmérése 2021 év tavaszán történt. A 216 db fa felmérését, területelőkészítési és fakivágási munkákat az 3.számú tervlap mutatja be, a fafelmérési táblázat az 1.számú mellékletben szerepel.

A tervezési területen bontás az MLSz pálya szomszédságában található 330 m2 aszfaltozott parkoló esetében történik.

A bontandó aszfaltburkolat területe 330 m2, feltételezett rétegrendje:

- 3 cm öntött aszfalt
- 10 cm betonaljzat
- 10 cm CKT

A tervezési területen az „Élhető település” pályázat beruházásával összefüggésben kivágandó fák száma 9 db, össztörzsátmérőjük 265 cm. A fakivágásokat részben a fák állapota miatt, részben a szerkezetépítési munkák indokolják.

A tereprendezési és burkolatfektetési munkák az egész területen munkagépek mozgásával járnak, ami megköveteli a tervezési területen megtartott fák védelmét. Tekintettel a védendő fák jelentős mennyiségére ugyanakkor a beavatkozások várhatóan ütemezett megvalósításásra, a kalodázásokat is az ütemekhez igazítottan tartjuk reálisnak. A

megvalósítást 3 szakaszra, ütemre bontva, z egyidejűleg kalodázandó fák száma becslésünk szerint 80 db. A fák környezetében a talajt szennyező tevékenység nem végezhető.

6.2. Tereprendezés, csapadékvíz kezelés

Tekintettel arra, hogy a völgyben párhuzamosan elhelyezkedő tervezett beruházások közül a sétányépítés valósul meg elsőként, ugyanakkor ez az elem helyezkedik el legközelebb a vízgyűjtő területről érkező csapadékvizeket befogadó patakhoz egyidejűleg kellett gondoskodni a sétány útszerkezet állagmegóvásáról, ugyanakkor a vízmennyiség lehetőségek szerinti megtartásáról is. Annak érdekében, hogy a sétány ne kerüljön elöntésre a magassági nyomvonalvezetést a Forrás út bővítési tervében szereplő magasságokhoz igazítottuk. Mivel a sétány így többnyire feltöltésbe került és gátként akadályozza a csapadékvizek patak felé távozását gondoskodni kellett a csapadékvizek kezeléséről is. Az érkező vizek méretezését és tervezett út és sétány közötti tározását, a fölös vizek patak felé történő átvezetését biztosító tereprendezést az Uk Generál Kft tervezte és bocsájtotta rendelkezésünkre 2023 júniusában. Az Élhető település pályázathoz készülő tervben az UK Generál Kft által készített terv egyes elemeit szerepeltetjük, ugyanakkor az építendő átereszek nem a pályázati beruházásból valósulnak meg.

A pályázati forrásból megvalósítandó tereprendezés földtömeg számítását a 4. számú tervlap és a hozzá tartozó földtömeg számítási metszetek mutatják be. A földtömeg számítási táblázatot a 2. számú melléklet tartalmazza.

A tervek alapján a helyszínen 950 m3 föld bevágással és 1100 m3 föld feltöltéssel járó földmunkával lehet számolni. a becsült földhiány 150 m3, amit más építési tevékenységből kell pótolni.

6.3. Burkolatépítés

A burkolatépítéssi munkákat a 5. számú tervlap ábrázolja. A burkolatfektetési részleteket a 5.1 számú tervlap, valamint a rétegrendek és szegélyek kialakításának tervét a 5.2 számú tervlapok mutatják be.

Fontos követelmény, hogy az építendő burkolt felületek magassága a csatlakozó járófelületekhez igazodjon és útszegélyeknél szintben történjen, továbbá feleljen meg az akadálymentesítés követelményeinek. A sétány esetében figyelembe veendő terhelési osztály az időszakos gépjármű terhelés, mivel a burkolat alkalmanként gépjárművek által is terhelt lehet. Az ágyazati rétegek kialakítását a C 250 terhelési osztályra méreteztük.

A sétányon raszterekkel osztott soros rakású, míg a pihenők esetében római jellegű rakású térkőburkolatot alkalmaztunk. A kiválasztott térkőcsalád lényeges tulajdonsága, hogy élei nem lecsapottak, vagy pattintottak, ezért a kialakított felület simább hasú lesz. A sétány burkolt felülte 3 cm-re a környező terepszintből kiemelkedik, szegélye Barabás flexibilis szegélyből épül.

A forrás környezetében terméskő és szórt burkolatokat is alkalmaztunk. A szórt burkolatot Barabás érkővel, a terméskő burkolatot saját anyagával szegélyeztük.

A MLSZ pályához csatlakozó „kondi park” térburkolata elemes sport gumiburkolat, ami beton kert szegéllyel szegélyezett.

Tervezett rétegrendek

A tervezett burkolatok rétegrendjének vastagsága 35 cm, a tükör felszínét trg 95%-ra kell tömöríteni, a rétegtől az altalajt gyökérálló geotextillel kell elválasztani.

6 cm Frühwald Classic térkő, összesen 3000 m2
2-4 cm zúzottkő ágyazat (2/4 mm)
10 cm teherbíró réteg (0/22 mm)
15 cm fagyálló réteg (0/50 mm)

6 cm Frühwald Suave kombi térkő, összesen 140 m2
2-4 cm zúzottkő ágyazat (2/4 mm)
10 cm teherbíró réteg (0/22 mm)
15 cm fagyálló réteg (0/50 mm)

5 cm budakalászi szabálytalan, természetes hasadású mészkő, 300 m2

2-4 cm zúzottkő ágyazat (2/4 mm)

10 cm teherbíró réteg (0/22 mm)

15 cm fagyálló réteg (0/50 mm)

5cm mosott kőzúzalék (2/4mm), 140 m2

1cm bentonit

10 cm teherbíró réteg (0/22 mm)

15 cm fagyálló réteg (0/50 mm)

ALKALMAZOTT BURKOLOK ÉS SZEGÉLYEK

Termék	**Mennyiség**
Frühwald Classic //10x20 őszi lomb, 10x10 antracit szín (6 cm)	3000 m2
Frühwald Suave kombi // kagylóhéj szín (6 cm)	140 m2
Budakalászi terméskőlap (5 cm)	300 m2
Mosott 2/4 kőzúzalék (4 cm)	140 m2
Ütéscsillapító gumilap burkolat (KAT-GT1-60/15, HIC-2,1, vörös)	200 m2
Tó és patak menti kőterítés	80 m2
Flexibilis gyorsszegély (Barabás szegély)	2171 fm
Burkolat szegély 6 cm vtg terméskőből	158 fm
Burkolat szegély (vörös színű) Barabás térkőből	203 fm
Útszegély	7 fm


6.4. Berendezési tárgyak, termékek

A tervezett, burkolt pihenőkön padok, kerékpártárolók és hulladékgyűjtők kerülnek kihelyezésre, míg a madár-forrás környékén gyepes területen pik-nik asztalokat helyeztünk el.

A telepített berendezési tárgyak elhelyezését a 2. számú kertépítészeti tervlap és a 4. számú burkolatfektetési tervlapok mutatják be.

Termék	Berendezési tárgyak	mennyiség
Alumna pad, Abaszer Kft		6db
Tusnád ülő garnitúra, Abaszer Kft		8db
Mag, szelektív hulladékgyűjtő, Abaszer Kft		3db
Mag, szóló hulladékgyűjtő, Abaszer Kft		4db
Szendvics kerékpár tároló, Abaszer Kft		2x 4db
Kisméretű információs tábla, kétoldali használatra, Abaszer Kft		3 db

A kondipark területére 16 funkcionális egységet tartalmazó eszközközök kerülnek kihelyezésre az alábbi elrendezésben.

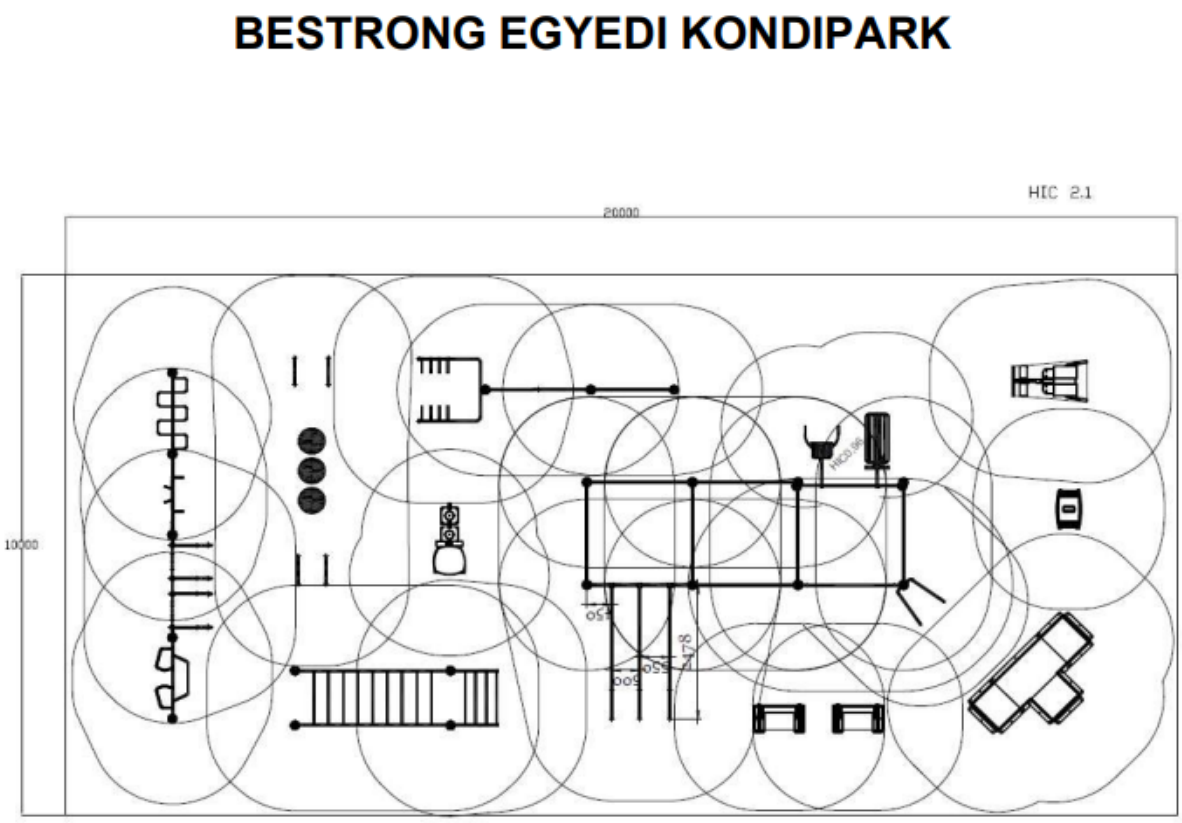

6.5. Egyedi tervezett berendezési elemek

A madár forrás területén a forráságon átívelő faszerkezetű hidak és a terepre támaszkodó faszerkezetű lépcsők segítik a látogatók mozgását. A forrásfoglalás kismértékben átépítésre kerül a forrásházba lejutást lehetővé tevő aknanyílás szintbe kerül az UK Generál Kft tervei alapján. Az aknatető fölé építendő madárszárnyat formázó védőtető egyben kis pihenőtér, faszerkezetű esőbeálló is.

Faszerkezetű híd

Faszerkezetű tereplépcső

Faszerkezetű forrástető

6.6. Felújítandó épített elemek

A csatolt képen látható hagyományos kőszerkezetes híd felújításra tervezett, azonban a felújítási munkák csak a hídszerkezet feltárása után becsülhetők meg. A híd javaslatunk szerint a továbbiakban a tervezett támfalak közé ékelődik és mellvédfallal egészül ki.



6.7. Növénytelepítés

A tervezett növények listáját, az elvárt méretet és minőséget a 4. számú melléklet tartalmazza. A tervezett növényfoltok kiültetését a 8. számú tervlapok mutatják be. A területen 189 db lomblvelű fa, 2510 tő cserje telepítést terveztük 606 m2 területen.

A telepítendő növények kiválasztásánál a terület élőhelyi adottságaihoz igazodó, dekoratív, ám tűrőképes és fajok, fajták alkalmazását részesítettük előnyben. A növénytelepítés optimális időszaka a nyugalmi időszak, nyugalmi időszakon kívül csak konténeres cserjeanyag telepíthető, lombos és tűlevelelű fák, valamint szabadgyökerű cserjék nem ültethetők el. A telepítés során a növények számára megfelelő tápanyagellátottságot kell biztosítani. A mesterséges bolygatott talajkörnyezet a növényzet számára kedvezőtlen körülményeket biztosít, ezért ültetésnél talajcserét és trágyázást irányoztunk elő.

A tervezett vízmegtartó tereprendezés tájbaillesztésére magvetéssel terveztünk természetszerű élőhely foltokat. Összesen öt féle megkeverék alkalmazásával 2110 m2 területen alakítottunk ki virágzó talajtakaró felületeket.

A cserje ültetőfelületeket 4cm kéregborítással kell fedni, összesen 606 m2-en. A takarásra a tervezési területen kivágott fák ágaiból készített apríték is felhasználható.

6.8. Utómunkák

A telepített zöldfelületek folyamatos gondozást, karbantartást igényelnek. Az alábbi szakszerű ápolási tételek elmaradása a zöldfelületek jelentős romlásához vezet:

- öntözés 500mm/m2/év öntözővíz felhasználásával
- évelő növények 5 x kapálás, gyomok elszállítása, metszése, permetezés szükség szerint

cserjék 4 x kapálása, metszése, gyomok elszállítása, permetezése

6.9. Környezetvédelem

A kivitelezés során az alábbi környezetvédelmi előírásoknak kell megfelelni:

1. A kivitelezés során keletkezett építési törmelékeket, hulladékokat csak kijelölt lerakóhelyen az azokra vonatkozó előírások betartása mellett lehet elhelyezni.

2. Az építési terület talaja nem szennyezhető el.

3. A területre behozott új termőföld csak igazolt eredetű, gyom- és vegyszermentes humuszos termőföld lehet.

3. A kivitelezés a meglévő és megmaradó növényállományt nem károsíthatja.

4. A bozótirtási, tereprendezési, burkolatépítési, térbútorozási és a növényültetési munkákhoz tervezői művezetés szükséges.

5. A munkavégzés során fokozott figyelemmel kell lenni a meglévő növényzet védelmére:

- A bontási és építési munkák során az építéssel megközelített megmaradó fák védelmére különös gondot kell fordítani, és azokat a mechanikai sérülések elkerülése érdekében az építési munkák idejére kalodázni kell.

- A fatörzstől mért 3 m-es sugarú körön belül eső nyomvonalszakaszon a gyökérzónában lévő föld kitermelését és az egyéb bontási és építési munkákat kizárólag kézzel szabad végezni.

- A csurgóvonalon (a fa lombkoronájának földre vetített körívén) belüli csurgóterületen víz- és légáteresztő legyen a felület akkor is, ha burkolt. A víz- és tápanyagfelvételre képes hajszálgyökerek a csurgóvonal mentén helyezkednek el, ezért az ebben a zónában végzett földmunka esetén fokozott figyelemmel kell lenni a víz- és légáteresztés biztosítására.

- A munkák során 5 cm-nél vastagabb gyökeret elvágni tilos. A 2 és 5 cm közötti vastagságú elvágott gyökerek esetében merőleges, sík metszési felületet kell kialakítani, majd a felületet gyökeresedést serkentő anyaggal kell kezelni. A gyökereket óvni kell a huzamosabb kiszáradástól, ezért földdel kell takarni és be kell öntözni.

- Tilos a fák 1 m-es körzetében építési anyagot deponálni.

- Munkaárok széle a fa törzsét 1 m-nél jobban nem közelítheti meg. Amennyiben munkaárok fás szárú növényt 6 m-nél jobban megközelít, a munkák folyamán a kivitelezőnek javasolt a Beruházótól szakmai felügyeletet kérnie.

6.10. Munkavédelem

A műszaki terv a tervezéskor érvényben lévő és jelen terv készítése során a vonatkozó jogszabályok, szabályzatok, műszaki előírások figyelembevételével készült.

Az építés során alkalmazandó építési technológiák esetében a kivitelezés minden fázisában be kell tartani az érvényben lévő és a munkafázisra vonatkozó munkavédelmi szabályokat, a kivitelező munkavédelmi szabályzatában foglalt előírásokat, továbbá a kivitelezési technológiai utasításban szereplő munkavédelmi előírásokat.

A kivitelezés csak a munkaterület átadását követően kezdhető meg. A munkahely átadása egyben a kezelő kezelői nyilatkozata is a munka megkezdhetőségére.

A munkaterület átvételétől a műszaki átadás befejezéséig az építés alatt álló szakasz rendjének biztosításáért a kivitelező vállalat a felelős.

A munkavédelmi tervfejezet előírásai a teljes munkaterületen végzett valamennyi munkafázisra vonatkozik. A munkaterület forgalmába az effektív építési területen kívül beletartoznak mindazon területek, szállítási útvonalak, amelyeket az építés érdekében a kivitelező vállalat igénybe vesz.

Építési munka alatt azok a munkák értendők, amelyek az építménnyel kapcsolatosak, függetlenül attól, hogy az állapot ideiglenesnek vagy véglegesnek tekinthető, beleértve a szükséges előkészítő és befejező munkákat is. Az előírásokat alkalmazni kell valamennyi építési-, építésszerelési munkánál és a földmunkáknál, ideértve a munkaárkok, bevágások, töltések, rézsűk készítését is.

A segédszerkezeteket, állványokat, feljárókat, munkaeszközöket és más berendezéseket úgy kell méretezni, felállítani, megtámasztani, aládúcolni, lehorgonyozni, kialakítani, hogy a fellépő terhelés elviselésére, illetve átadására alkalmas legyen.

Építési munkagödrök, árkok falait – a talajállékonyságot figyelembe véve –úgy kell kitámasztani, rézsűzni, vagy más megoldással biztosítani, hogy az építés valamennyi szakaszában biztosan megőrizze állékonyságát.

Segédszerkezetek, állványok, továbbá munkagödrök és árkok állékonyságát és teherbíróképességét rendszeresen ellenőrizni kell.

Ha az építési munkát több kivitelező végzi, az építtető köteles értesítést küldeni az országos Munkabiztonsági és Munkaügyi Felügyelőség területileg illetékes felügyelőségéhez a munkálatok megkezdése előtt, abban az esetben, ha az építkezési munka terjedelme az előzetes ütemezés szerint meghaladja a 30 munkanapot és az egyidejűleg foglalkoztatottak száma meghaladja a 20 főt, vagy az építési munka terjedelme meghaladja az 500 fő/nap mértéket.

Az építés során a munkahelyen csak olyan személy tartózkodhat, illetve végezhet munkát, aki alkohol, vagy a munkavégzési képességére hátrányosan ható szer befolyása alatt nem áll.

Valamennyi építési-kivitelezési munkát úgy kell megtervezni, hogy a munkavállalóra, illetve a környezetben tartózkodókra a veszélyforrások hatásukat ne tudják kifejteni.

Általános követelmények

Menekülési utak

A menekülési utakat szabadon kell hagyni, azoknak a lehető legrövidebb úton a szabadba vagy más biztonságos területre kell vezetniük.

Veszély esetére a munkát végzőknek lehetőséget kell biztosítani valamennyi munkahely lehető leggyorsabb és legbiztonságosabb elhagyására.

Munkavégzés veszélyes körülmények között

Fizikai (zaj, egésztest és kéz-, karrezgés, megvilágítás, ionizáló és nem ionizáló sugárzás, elektromágneses tér, magas légköri nyomás) és kémiai (gázok, gőzök, porok, aeroszolok okozta légszennyezés) kóroki tényezők elfordulásával járó munkavégzés során biztosítani kell az egészséget nem veszélyeztető biztonságos munkafeltételeket.

A munkavállaló nem végezhet egyedül munkát olyan munkaterületen, ahol a levegő összetételéből adódóan bármilyen veszély fennállhat. Az ilyen körülmények közötti munkavégzésnél a munkavállalót kívülről figyelemmel kell kísérni, és meg kell tenni minden szükséges intézkedést annak biztosítására, hogy amennyiben szükséges, azonnali hatékony segítséget kaphasson.

Hőmérséklet

A munkavégzés teljes időtartama alatt az alkalmazott munkamódszereket, a munka jellegét és az ott dolgozó munkavállalók megterhelését figyelembe véve az emberi szervezet számára megfelelő hőmérsékletet kell biztosítani.

A klímakörnyezet kedvezőtlen hatásainak megelőzése céljából munkaszervezési intézkedéseket kell tenni. Óránként legalább 5, de legfeljebb 10 perces pihenőidőt kell közbe iktatni, ha a munkahelyen a munkahelyi klíma a 24 °C (K) EH értéket meghaladja, valamint a hidegnek minősülő munkahelyeken.

A munkahely hidegnek minősül, ha a hőmérséklet a munkaidő 50%-ánál hosszabb időtartamban, szabadtéri munkahelyen a +4 °C-t, illetve zárttéri munkahelyen a +10 °C-t nem éri el.

A hidegnek minősülő munkahelyen a munkavállaló részére +50 °C hőmérsékletű teát kell kiszolgálni.

A védőital és a tea elfogyasztásához legalább a munkavállalók létszámát elérőmennyiségben, személyenként és egyéni használatra kiadott ivópoharakról kell gondoskodni. A védőital, valamint a tea készítése, tárolása, kiszolgálása a közegészségügyi követelmények megtartásával történhet.

Az építkezésen lévő melegedőben kell biztosítani helyet a dolgozóknak a megfelelő étkezéshez.

Ajtók és kapuk

A járműforgalom számára szolgáló kapu közvetlen közelében megfelelő ajtót kell kialakítania gyalog közlekedők részére, kivéve, ha a járműforgalmat szolgáló kapukon biztonságos azáthaladás. Ezeket az ajtókat feltűnő jelzéssel kell ellátni, állandóan szabadon kell hagyni és biztosítani kell, hogy azok ne legyenek eltorlaszolhatóak.

Közlekedőutak – veszélyes területek

A munkahelyekhez vezetőutak, a járműforgalom számára megnyitott közlekedési utakat úgy kell kialakítani, hogy azok megfelelő teherbírásúak, a rajtuk lebonyolódó közlekedési és szállítási feladatok szempontjából elegendő szélességűek, lyukaktól, gödröktől mentesek legyenek és feleljenek meg a külön jogszabályokban meghatározott egyéb követelményeknek.

A munkavégzés helyszínének megközelítését úgy kell megoldani – amennyiben ez csak szintkülönbség áthidalásával biztosítható –, hogy az a biztonságos közlekedés követelményeit kielégítse.

A munkahelyeknek és a közlekedési utaknak a szeméttől, törmeléktől és építésianyag-maradéktól mentesnek kell lenniük.

A munkahelyeket és a közlekedési utakat úgy kell kialakítani, hogy azok a lehulló tárgyaktól védettek legyenek.

Anyagot a munkahelyen csak olyan mennyiségben szabad tárolni, hogy az a munkát és a biztonságos közlekedést ne zavarja, a segédszerkezet állóképességét ne veszélyeztesse.

A közlekedőutakat – beleértve a lépcsőket, rögzített létrákat és a rakodókat – úgy kell méretezni, elhelyezni, illetve kialakítani, hogy azok a rendeltetésüknek megfelelően könnyen, biztonságosan használhatóak legyenek, és a környezetükben foglalkoztatottak veszélyeztetése nélkül megfelelő hozzájutást biztosítsanak.

A gyalogos-, illetve az teherforgalom céljára használt utakat – beleértve azokat is, amelyek fel- és lerakodásra szolgálnak – az igénybe vevők számának és a tevékenység típusának megfelelően kell méretezni.

Ha a közlekedőutakon szállítóeszközt használnak, a gyalog közlekedők részére megfelelő biztonsági távolságot kell kialakítani, vagy védőszerkezetet kell felszerelni.

Az utakat egyértelműen ki kell jelölni, azok állapotát rendszeresen kell ellenőrizni, illetve azokat megfelelően karban kell tartani.

Ha az építési munkahely egyes területeire a belépés korlátozott, azokat el kell keríteni a belépési engedéllyel nem rendelkezők belépésének megakadályozására.

Elsősegély

A vállalkozónak biztosítani kell az elsősegélynyújtási lehetőséget, és azt, hogy a munkavállalók közül külön előírások szerint, kiképzett és vizsgázott, elsősegélynyújtásra kijelölt személy mindig rendelkezésre álljon.

Az elsősegélynyújtó helyiségeket el kell látni megfelelő elsősegélynyújtó felszerelésekkel és berendezésekkel.

Intézkedéseket kell tenni annak érdekében, hogy a balesetet szenvedett vagy hirtelen rosszul lett munkavállalókat orvosi kezelésre bármikor el lehessen szállítani.

Tisztálkodó- és mellékhelyiségek

A dolgozók részére hordozható illemhelyet kell telepíteni.

Öltözők és öltözőszekrény

A munkavállalók részére megfelelő öltözőt kell biztosítani, ha a munkavégzéshez külön munkaruhát vagy védőruhát kell viselniük és – egészségügyi okok miatt vagy a munkavállalók korára, nemére tekintettel nem várható el tőlük, hogy máshol öltözzenek át. Az öltözőknek könnyen megközelíthetőnek és megfelelő méretűnek kell lenniük, azokat ülőhelyekkel kell ellátni.

Pihenők, illetve tartózkodók

Ahol a munkavállalók biztonsága vagy egészsége – különösen az elvégzett tevékenység típusa, a munkavállalók száma, valamint a hely távoli jellege – azt megkívánja, gondoskodni kell a munkavállalók számára könnyen elérhető pihenőhelyiségekről, illetve tartózkodókról.

A pihenőknek, illetve tartózkodóknak megfelelő nagyságúaknak kell lenniük. Amennyiben ilyen nem áll rendelkezésre, gondoskodni kell olyan helyiségről (létesítményről), amelyben a munkavállalók a munkaszünetekben tartózkodhatnak.

Minden év október 15-e és április 15-e között biztosítani kell: a pihenőben, illetve tartózkodóban a +21 °C hőmérsékletet. A fűtést úgy kell kialakítani, hogy az ott tartózkodó munkavállalók mérgezés, fulladás, tűz és robbanás veszélye ellen védve legyenek.

Egyéb rendelkezések

A bontási hely környezetét és határát ki kell jelölni és jelzőtáblákkal kell ellátni, azért, hogy az világosan látható és azonosítható legyen.

A munkahelyen dolgozókat el kell látni elegendő mennyiségű ivóvízzel, ennek hiányában más, alkalmas, alkoholmentes itallal. Az ivóvízvételi helyeket a munkavégzési helyek közelében kell kialakítani.

A munkáltató köteles gondoskodni ivóvízcsap, illetve ivókút felszerelésről, valamint az ivóvizet szolgáltató berendezés tisztán tartásáról és megfelelő karbantartásáról. Ha a munkahelyen ipari vízszolgáltatás is van, a csapokat „ivóvíz”, illetve „nem ivóvíz” felirattal és a külön jogszabály szerinti jelöléssel kell ellátni.

Vízvezetékes ivóvíz hiányában az ivóvízről egyéb módon kell gondoskodni. Az ivóvíztartály kifolyóját olyan módon kell elhelyezni, hogy a tartályból közvetlenül ne lehessen inni. munkáltató köteles gondoskodni az ivóvíztartályok endszeres fertőtlenítéséről, valamint arról, hogy azok feltöltése csak ivóvíz minőségű vízzel történhessen.

Energiaelosztó szerelvények

A helyszíni energiaelosztó szerelvényeket, különösen azokat, amelyek külsőhatásoknak vannak kitéve, rendszeresen kell ellenőrizni és karbantartani.

A villamos légvezetékeket úgy kell vezetni, hogy azok az építési munkahelyeket elkerüljék.

Ha ez nem lehetséges, akkor azokat feszültség mentesíteni kell. Ha a feszültségmentesítés nem megoldható, a személyek és járművek távoltartására elkorlátozást vagy figyelmeztetőjelzéseket kell alkalmazni. Ott, ahol a vezetékek alatt járműveknek kell elhaladni, a szükséges figyelmeztetőjelzések mellett, függesztett védőszerkezetek elhelyezéséről is gondoskodni kell.

A szekrényeket telepítés után érintésvédelmi szempontból meg kell vizsgálni.

A munkavállalók alkalmassága

Építés-kivitelezési munkahelyen csak azokat a személyeket szabad foglalkoztatni, akik az egyéb jogszabályokban meghatározottak szerint alkalmasak a munka végzésére.

Egyedül munkát csak olyan személy végezhet, akit erre felkészítettek, és alkalmasságáról a munkáltató meggyőződött.

Járművet, munkagépet vagy egyéb segédeszközt csak az a személy vezethet, illetve kezelhet, aki megfelel a külön jogszabályban előírt feltételeknek. A balesetvédelmi előírások érvényesek az építkezésen dolgozó összes vállalkozóra.

A balesetvédelmi előírások betartása minden itt munkát végző számára kötelezőek.

6.11 Tervezett tevékenységekre vonatkozó rendeletek, előírások

Burkolatok és szegélyek általános előírásai

A mészkőburkolat, ill. az érintett támfal- és lépcsőszakaszok bontásából visszamaradt, még újrahasznosítható betont és egyéb arra alkalmas anyagokat zúzni javasolt, és felhasználni az épülő burkolatok alépítményébe. A rétegrendeknél durva zúzalékot tüntettünk fel, de amíg a zúzott beton rendelkezésre áll, azt javasolt használni.

A burkolatépítés megkezdése előtt az esetleges teherbírási, tömörségi, oldalesési, pályaszint és egyéb hibákat ki kell javítani. Az építési terület maradéktalan víztelenítése elengedhetetlen.

A szegélyek közötti burkolatalapnak a szegéllyel, illetve a szegélyalappal közvetlenül érintkeznie kell.

A földműre vonatkozó kritériumok

A tükör felső 0,50 m rétegének előírt tömörsége Trg ≥93%, E2≥50MN/m2, a zúzottkő ágyazaté Trg=96%, E2≥90MN/m2, a homokos kavics ágyazaté Trg ≥ 96%, E2≥65MN/m2

Betartandó, vonatkozó szabványok

MSZ 4798-1:2004 Beton. 1. rész: Műszaki feltételek, teljesítőképesség, készítés és megfelelőség, valamint az MSZ EN206-1 alkalmazási feltételei Magyarországon

MSZ EN 1338:2003 Beton útburkoló elemek

MSZ EN 1340:2003 Beton útszegélyelemek. Követelmények és vizsgálati módszerek

MSZ 18290-6:1985 Építési kőanyagok felületi tulajdonságainak vizsgálata. Építő- és útburkoló kövek csúszási ellenállásának vizsgálata

MSZ 18290-6:1985 Építési kőanyagok felületi tulajdonságainak vizsgálata. Építő- és útburkoló kövek csúszási ellenállásának vizsgálata

MSZ EN 12371:2010 Természetes építőkövek vizsgálati módszerei. A fagyállóság meghatározása.

A beton kő zárt szerkezetű, repedést nem tartalmazhat, törés, csorbulás a látható felületen nem lehet. A beton út burkolókő nyomószilárdsága megfelelő legyen a méretezett terhelésre. A beton burkolókőnek fagyállónak kell lenni, a fagyállósági követelmény F-150. A lerakott burkolókövet lapvibrátorral tömöríteni kell. A hézagokat száraz 0-2 mm szemnagyságú, szennyezéstől mentes zúzott homokkal kell besöpörni, majd ismételten tömöríteni. Ez a folyamat szükség szerint ismétlődik.

Burkolatok minőségének ellenőrzése

A burkolatra vonatkozó minőségi követelményeket (a burkolatfelület síktól való eltérését, profilhelyességet és a tervezett magassághoz viszonyított helyzetét) a műszaki ellenőri tevékenység során és a műszaki átadás-átvételkor, ill. a kötelező garanciális időszak alatt kell vizsgálni. Ellenőrizni kell a burkolat szerkezetének felépítését és az előírt vastagságokat is.

Szegély minőségének ellenőrzése

Az alak- és méretvizsgálatot a szegélyelemek beépítése előtt kell elvégezni, hibás (csorba, törött, nem zárt felületű) elem nem építhető be. Az elemek minőségét a vállalkozó tartozik tanúsítani a gyártó minőségtanúsításán kívül tételenként (1000 db) 1 db tömörszilárdsági, fagyállósági, kopásállósági vizsgálat elvégzésével, vagy végeztetésével, a vizsgálati eredmény bizonylatolásával.

A megtámasztó gerenda C20/25-X0b (H)-24/F1 MSZ 4798-1:2004 minőségű.

1 A tervek általános felhasználási szabályai

- A tervek a csatlakozó – később elkészítendő - szakági tervekkel, valamint a műleírással és a költségvetési kiírásokkal együtt érvényesek.

- A kiviteli tervek méretei és mennyiségei a helyszínen, ill. a tervdokumentáció alapján ellenőrizendők. A kivitelező köteles a munka megkezdése előtt a méreteket és mennyiségeket a helyszínen, ill. a tervdokumentáció alapján ellenőrizni és eltérés esetén értesíteni a tervezőket.

- Ez a terv az 1999. évi LXXVI. tv. (Szjt.) alapján szerzői jogi védelem alatt áll. A tervdokumentáció bármely elemének olyan megváltoztatásához, amely a külső megjelenést vagy a rendeltetésszerű használatot befolyásolja, a tájépítész tervező (szerző) hozzájárulása szükséges (Szjt. 67.§).

Budapest, 2023. június 21.

……

Illyés Zsuzsanna
tájépítész K1-01-5028

vállalt követelmények


1km hosszú akadálymentes térkő burkolatú sétány pihenő szigetekkel összesen (277169)…… m2-en
Madár-forrás és Újszülöttek parkja közösségi terek:150m2 +300m2
a forráshoz gyalogos rámpa: 80m2
inváziós növények kivágása: 3 fa és 9350 m2
honos, nagy lombkoronájú fák telepítése, sétány kétoldali fasorral követése:177db
talajtakarók telepítése erózió védelem céljából: 550m2
vizes élőhelyek rehabilitációja növénytelepítéssel: 662m2

egyedi tájérték híd integrálása a fejlesztésbe és helyreállítása: 1db
forrásház megújítása, funkcionális átalakítása: 1db Madár forrás
ökológiai hálózat területén található vízzáró aszfalt és beton burkolat feltörése: 330m2+10m2
illegális hulladék eltávolítása B területen: 24 m3
szelektív kukákban hulladékgyűjtés: 11db
pad és asztal kihelyezése: 8db
pad és tájékoztató tábla kihelyezése: 6db+6db

ÁRAJÁNLAT

Biatorbágy

BESTRONG KONDIPARK VARIÁCIÓ

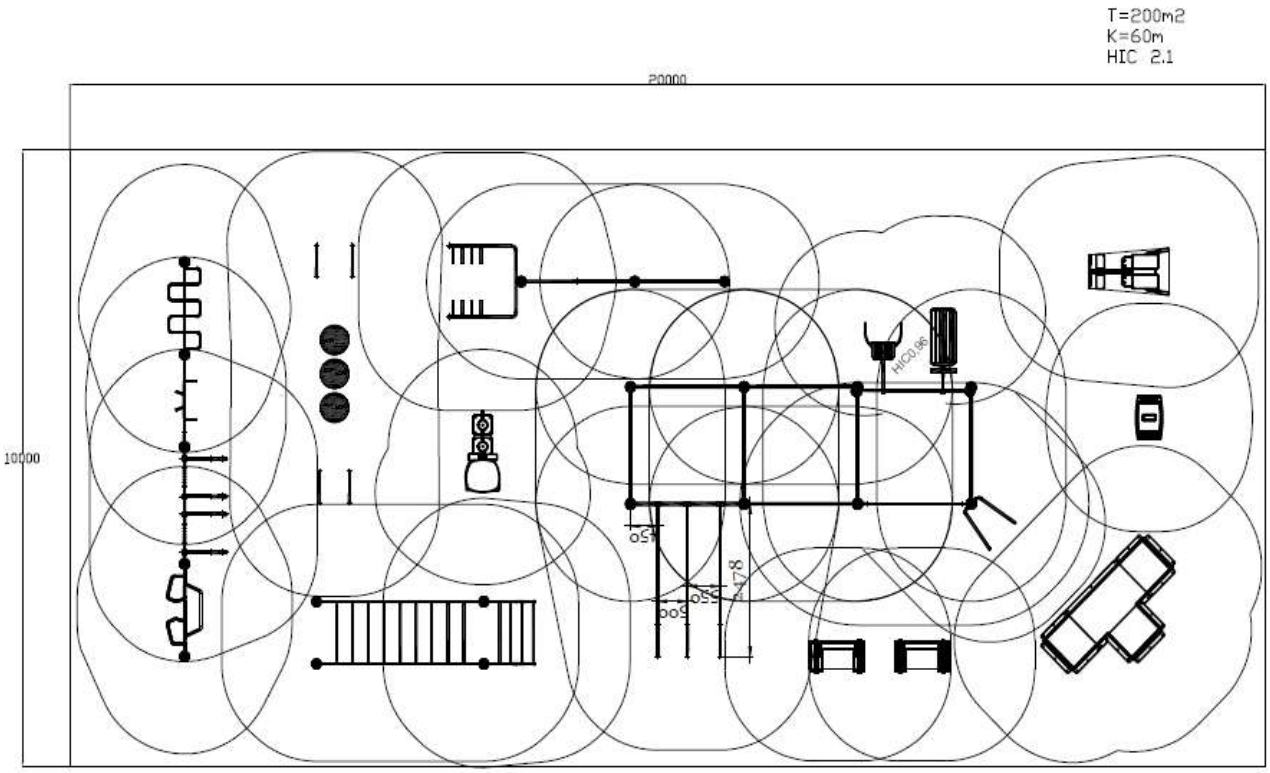

AZ ÁRAJÁNLATBAN FELTÜNTETETT KÉPEK CSAK ILLUSZTRÁCIÓK!

Kondieszközök			
Középelemek	**Egységár**	**Darabszám**	**ÁR**
Alacsony húzódzkodó-tolódzkodó	115 000 Ft	1	115 000 Ft
Bordásfal	149 000 Ft	1	149 000 Ft
Dupla multifunkciós tréner	400 000 Ft	1	400 000 Ft
Egyenes húzódzkodó	37 400 Ft	6	224 400 Ft
Hát- és hasizom erősítő	400 000 Ft	1	400 000 Ft
Kombinált húzódzkodó	120 000 Ft	1	120 000 Ft
Multifunkciós húzódzkodó	95 000 Ft	1	95 000 Ft
Vízszintes hullám	100 000 Ft	1	100 000 Ft
Oldalelemek	**Egységár**	**Darabszám**	**ÁR**
Tolódzkodó oszlopon	130 000 Ft	1	130 000 Ft
Z-tolódzkodó	170 000 Ft	1	170 000 Ft
Egyedi elemek	**Egységár**	**Darabszám**	**ÁR**
Fekvőtámasz elem	95 000 Ft	2	190 000 Ft
Balance board	600 000 Ft	1	600 000 Ft
Egylábas guggoló	240 000 Ft	2	480 000 Ft
Törzs és combhajlító	310 000 Ft	1	310 000 Ft
Plio box	500 000 Ft	1	500 000 Ft
Derék és comberősítő	520 000 Ft	1	520 000 Ft
Lépegető	55 000 Ft	1	55 000 Ft
Majomlétra	135 000 Ft	1	135 000 Ft
Vízszintes létra	150 000 Ft	1	150 000 Ft
Párhuzamos korlát 3 elemes	335 000 Ft	1	335 000 Ft
Oszlopok	**Egységár**	**Darabszám**	**ÁR**
2525	65 000 Ft	12	780 000 Ft
2225	60 000 Ft	5	300 000 Ft
1825	50 000 Ft	1	50 000 Ft
1625	45 000 Ft	2	90 000 Ft
Tájékoztató tábla			110 000 Ft
Kondieszköz összesen			**6 508 400 Ft**

ALÉPÍTMÉNY ÉS FELÉPÍTMÉNY TELEPÍTÉSI KÖLTSÉGEI

Alépítmény

	MUNKANEM	M.EGYSÉG	MENNYISÉG	ANYAGÁR	ANYAGÁR ÖSSZESEN	MUNKADÍJ	MUNKADÍJ ÖSSZESEN	ÖSSZESÍTETT ÁR
1.	Humuszos termőréteg, termőföld leszedése, terítése gépi erővel, kiegészítő	m^3	56	-	-	2 500 Ft	**140 000 Ft**	**140 000 Ft**
2.	Kitermelt termőföld elszállítása (1,3-as lazulással számolva)	m^3	72,8	-	-	6 000 Ft	**436 800 Ft**	**436 800 Ft**
3.	Tükörkészítés síkfelületen gépi erővel, kiegészítő kézi munkával.	m^2	200	-	-	130 Ft	**26 000 Ft**	**26 000 Ft**
4.	Szegélykészítés a pálya körül, betongerendába fektetve.	m	60	3 168 Ft	**190 080 Ft**	2 500 Ft	**150 000 Ft**	**340 080 Ft**
5.	Pályatükör tömörítése gépi	m^2	200	-	-	130 Ft	**26 000 Ft**	**26 000 Ft**
6.	Lyukfúrás vagy kisméretű földkiemelés, oszlop vagy alaptest részére.	db	42	-	-	3 600 Ft	**151 200 Ft**	**151 200 Ft**
7.	Zsaluzás készítése sáv-, talp-, lemez- vagy gerendaalap részére.	db	42	-	-	2 000 Ft	**84 000 Ft**	**84 000 Ft**
8.	Beton sáv-, talp-, lemez- vagy gerendaalap készítése "C25/30-XC2-24-F3"	db	42	7 440 Ft	**312 480 Ft**	2 500 Ft	**105 000 Ft**	**417 480 Ft**
9.	Ágyazat készítése, zúzalékból (0-22) kétszeres tömörítéssel, 90%-ra	m^3	44	13 200 Ft	**580 800 Ft**	2 000 Ft	**88 000 Ft**	**668 800 Ft**
10.	Kiszállási díj	klt	1	-	-	79 000 Ft	**79 000 Ft**	**79 000 Ft**
Összesített árak			**ANYAGÁR (Nettó)**		**1 083 360 Ft**	**MUNKADÍJ (Nettó)**	**1 286 000 Ft**	**2 369 360 Ft**

Felépítmény

	MUNKANEM	M.EGYSÉG	MENNYISÉG	ANYAGÁR	ANYAGÁR ÖSSZESEN	MUNKADÍJ	Munkadíj összesen	ÖSSZESÍTETT ÁR
11.	Kondieszközök beállítása.	klt	-	-	-	305 000 Ft	**305 000 Ft**	**305 000 Ft**
12.	Kiegyenlítő réteg készítése 2-4 zúzott kőből.	m^3	8	27 600 Ft	**220 800 Ft**	3 600 Ft	**28 800 Ft**	**249 600 Ft**
13.	Ütéscsillapító gumilap burkolat, és lerakása. (KAT-GT1-60/15, HIC-2,1, Vörös)	m^2	200	6 854 Ft	**1 370 800 Ft**	2 000 Ft	**400 000 Ft**	**1 770 800 Ft**
16.	Kiszállási díj	klt	1	-	-	79 000 Ft	**79 000 Ft**	**79 000 Ft**
Összesített árak			**ANYAGÁR (Nettó)**		**1 591 600 Ft**	**MUNKADÍJ (Nettó)**	**812 800 Ft**	**2 404 400 Ft**

ALÉPÍTMÉNY ÉS FELÉPÍTMÉNY TELEPÍTÉSI KÖLTSÉGEI ÖSSZESEN	**4 773 760 Ft**
KONDIESZKÖZÖK	**6 508 400 Ft**
Szállítási költség	**192 000 Ft**
NETTÓ	**11 474 160 Ft**
ÁFA	**3 098 023 Ft**
BRUTTÓ (27% ÁFA-val)	**14 572 183 Ft**

Az árajánlatban a telepítési árak csak tájékoztató jellegűeg a pontos árat a helyszín bejárása után tudjuk megadni!

TOP_PLUSZ-1.2.1-21-PT1 - Élhető települések
Biatorbágy Madár-forrás környezetének zöld infrastruktúra fejlesztése, zöld közösségi tér és gyalogos sétány kialakítása a Viadukt és a Madár-forrás között, valamint erdei kondipark építése.

Támogatást igénylő alapadatai

Támogatást igénylő teljes neve:

BIATORBÁGY VÁROS ÖNKORMÁNYZATA

Támogatást igénylő rövidített neve

Biatorbágy Város Önkormányzata

Gazdálkodási formakód:

321 - Helyi önkormányzat

Adószám (8-1-2 karakter):	15730088-2-13
Statisztikai szám:	15730088-8411-321-13
Törzskönyvi nyilvántartási szám / PIR azonosító (költségvetési szerveknek):	730084

Minősítési kód:

Önkormányzat

Hatályos TEÁOR besorolás	TEAOR 2008

Főtevékenység TEÁOR '03 száma

Nincs kiválasztva

Főtevékenység TEÁOR '08 száma

84.11 - Általános közigazgatás

ÁFA levonási jog:

C - A támogatást igénylő alanya az ÁFA-nak, de a támogatási kérelemben megjelölt, támogatásból finanszírozott tevékenységekkel kapcsolatban felmerült költségeire vonatkozóan adólevonási jog nem illeti meg. Az elszámolásnál az ÁFA-val növelt (bruttó) összeg kerül figyelembevételre. (Bruttó)

A támogatást igénylő a gazdálkodási formakódja alapján átláthatósági szempontból törvény erejénél fogva átlátható szervezet, vagy egyéni vállalkozó, egyéni cég:

I. Törvény erejénél fogva átlátható szervezetek

Támogatást igénylő cím adatai

Támogatást igénylő neve:

BIATORBÁGY VÁROS ÖNKORMÁNYZATA

A támogatást igénylő székhelye:

Helység

Biatorbágy

Irányítószám

2051

Régio

Közép-Magyarország

Megye

Pest

Kistérség

Budaörsi

Járás

Budakeszi

Közterület:

Baross Gábor utca

Házszám: 2/a

Helyrajzi szám:

A támogatást igénylő postacíme:

Helység

Biatorbágy

Irányítószám

2051

Régio

Közép-Magyarország

Megye

Pest

Kistérség

Budaörsi

Járás

Budakeszi

Közterület:

Baross Gábor utca

Házszám: 2/a

Helyrajzi szám:

Postafiók irányítószám:

Postafiók:

Képviselő adatai

Kérjük, válassza ki, hogy melyik támogatást igénylő vonatkozásában rögzíti az adatokat!

BIATORBÁGY VÁROS ÖNKORMÁNYZATA

Képviselő adatai

Név:

Tarjáni István

Képviseleti jog

Önálló

Beosztás:

Polgármester

Telefon:

+3623310174

Telefon (mobil):

+36306974114

E-mail:

polgarmester@biatorbagy.hu

Kapcsolattartó adatai

Kérjük, válassza ki, hogy melyik támogatást igénylő vonatkozásában rögzíti az adatokat!

BIATORBÁGY VÁROS ÖNKORMÁNYZATA

Kapcsolattartó adatai

Név:

Miklós Krisztina

Beosztás:

irodavezető

Telefon:

+3623310174

Telefon (mobil):

+36306401755

E-mail:

miklos.krisztina@biatorbagy.hu

Projekt adatok

Projekt adatok

A projekt címe:

Biatorbágy Madár-forrás környezetének zöld infrastruktúra fejlesztése, zöld közösségi tér és gyalogos sétány kialakítása a Viadukt és a Madár-forrás között, valamint erdei kondipark építése.

A projekt megvalósításának tervezett kezdete: 2022.09.01.

A projekt megvalósítás tervezett fizikai befejezése: 2024.09.30.

A projekt konzorciumban valósul meg? Nem

Projekt részletes bemutatása

Részletes szakmai tartalom

Kérjük, mutassa be a fejlesztés részletes szakmai tartalmát!

A Pályázó 2021. augusztusában úgy döntött, hogy összehangolt tervezés keretében elindítja a Viadukttól a Madár-forrásig húzódó terület fejlesztését. Jelen projekt keretében helyi zöldinfrastruktúra fejlesztés valósul meg a Füzes-patak környezetében található, a Viadukttól a Madár-forrásig húzódó zöld tengely mentén, melynek területe 27 716 m2. A határozottan növekvő városi zöldfelület használati igényre tekintettel a projekt célja olyan nagy méretű, rendezett zöld terület kialakítása, ahol a Biatorbágyi lakosok bármely korosztálya aktív pihenéssel töltheti szabadidejét. A megvalósítási helyszín három szakaszra bontható: Viadukttól az Iharos útig tartó szakasz Az Iharos úttól a Madár- forrásig tartó szakasz Kondipark A megvalósítandó önállóan támogatható tevékenységek: 1. 1 km hosszan hengerelt, hézagmentes stabilizer burkolatú, 3 m szélességű sétány kialakítása, valamint a sétányhoz kapcsolódó, a gyalogosok patakon átkelését szolgáló romos híd helyreállítása. A fejlesztés lehetőséget biztosít a lakosok számára nagyobb séták megtételére, kocogásra, továbbá a sétányon keresztül több túraútvonal is megközelíthető. A tevékenység a Pályázati Felhívás 2.1.1 B) g) pontjához kapcsolódik. 2. A sétány mentén több helyen padok és asztalok kerülnek kihelyezésre, melyek egyfajta pihenőkként funkcionálnak, emellett további 6 db különálló pad is kihelyezésre kerül, szintén a sétány mentén. A tevékenység a Felhívás 2.1.1 B) i) pontjához illeszkedik. 3. 9 db fa kivágása hozzájárulva az invazív fajok visszaszorításához, a rendezett környezet kialakításához, a zöldterület biztonságos használatához. E tevékenység a Pályázati Felhívás 2.1.1 B) a) pontjához kapcsolódik. 4. Megvalósul 177 db fa telepítése, a Madár-forrás környéki vizes élőhelyek növénytelepítéssel történő rehabilitációja, valamint a völgyfőben található forrástó partján a korábbi havária eseményei miatt megszűnt lágyszárú társulások újratelepítése. E tevékenységek a Felhívás 2.1.1 B) a) és c) pontjaihoz kapcsolódnak. 5. Az Iharos út és a Madár-forrás közötti szakaszon talaj-erózióvédelmi céllal talajtakaró kerül telepítésre 555 m2-en, mely a Felhívás 2.1.1 B) b) pontjában rögzített tevékenység. 6. Az Iharos út és a Madárforrás között található forrásház megújításra kerül, mely esőbeállóként funkcionál majd. A tevékenység a Felhívás 2.1.1 B) h) pontjához tartozik. 7. Felnőtt kondipark kerül kialakításra 10x20 m alapterületen, vízáteresztő sportburkolattal, 16 db csővázas, fittnesz- street workout elemmel, mely a

Felhívás 2.1.1 B) d) pontjához kapcsolódik. 8. Kialakításra kerül az Újszülöttek parkja, sétautakkal és egy közösségi zöld területtel, a tevékenység a Felhívás 2.1.1 B) g) pontjához kapcsolódik. Önállóan nem támogatható kötelezően megvalósítandó tevékenységek: 1. Nyilvánosság biztosítása 2. Akadálymentesítés (a közúti átvezetések akadálymentes megvalósítása, a forráshoz vezető gyalogos rámpa, valamint a sétány burkolatának akadálymentes kialakítása által). A Felhívás 2.1.2.1 c)-f) pontjaiban foglalt további tevékenységek jelen projekt esetében nem relevánsak. Önállóan nem támogatható, választható tevékenységek: 1. 11 db szelektív hulladékgyűjtő telepítése a megvalósítási helyszínen a Felhívás 2.1.2.2. II. c) pontja szerint. 2. A bontási és építési, kivitelezési munkálatok során veszélyeztetett 104 db fa kalodázása, mely a Felhívás 2.1.2.2. II. e) pontjához kapcsolódik. 3. Cserjés, fás terület kitisztítása 9530 m2-nyi területen, mely a Felhívás 2.1.2.2. II. d) pontjához kapcsolódik. A felhívás 2.3. pontjában foglaltak teljesülése: A projektben tervezett tevékenységek a lakosság körében végzett helyi igényfelmérésen alapulnak, melynek eredményeit a PET tartalmazza, a mintakérdőív csatolásra került a pályázathoz. A projekt illeszkedése a település hatályos ITS-éhez a PET ben bemutatásra került. A hatályos településrendezési eszközökhöz történő illeszkedés legkésőbb az 1. mérföldkőig bemutatásra kerül. A telepítendő növényzet, fák a térségben őshonos, a mikroklimatikus adottságoknak leginkább megfelelő fajok, melyek hozzájárulnak a növényfelület, az élőhelyek és biodiverzitás növeléséhez, a növényállomány növeléséhez, a településklíma-javításához, valamint a hőszigethatás csökkentéséhez. Allergén fajok nem kerülnek telepítésre. A 9 db fa kivágása, valamint a 9530 m2-nyi terület kitisztítása hozzájárul az invazív fajok irtásához. ZIFFA és játszótér a projekt keretében nem kerül kialakításra. Az építési területen található fák védelme az MSZ 12042:2019 és MSZ 12172:2019 szabványok szerint megvalósul. A területen található vízzáró aszfalt bontásra kerül, a sétány, és a kondipark is vízáteresztő burkolatot kap, a projekt vízelvezetési elemet nem tartalmaz, a 147/2010. (IV. 29.) Korm. rendelet 4. § (6) pontjában foglaltaknak a projekt megfelel. A Pályázati Felhívás 2.4. pontjában rögzített horizontális szempontok a projektben érvényesítésre kerülnek, az erre vonatkozó részletes leírást a karakterkorlátra tekintettel a PET tartalmazza.

Helyi esélyegyenlőségi program (HEP) rendelkezésre állása	Igen

A projekt helyi esélyegyenlőségi programhoz való illeszkedése (cél kódja és megnevezése)

Biatorbágy Város rendelkezik Helyi Esélyegyenlőségi Programmal, mely a 2018-2023 közötti időszakra vonatkozik, a program 2020-ban felülvizsgálatra került. A tervezett fejlesztés kapcsolódik a HEP 4.1. A Helyi Esélyegyenlőségi Program átfogó célja pont alábbi alpontjaihoz: az egyenlő bánásmód és az esélyegyenlőség biztosítása, diszkriminációmentesség. A projekt illeszkedik a HEP Intézkedési Terv alábbi pontjaihoz: II.3. Gyermekeknek, fiataloknak szóló szabadidős, nyári szünidős programok bővítése, hiszen a kialakításra kerülő zöld terület, kiváló aktív kikapcsolódási lehetőséget kínál, akár szervezett keretek között is, emellett a fiatalok esetében a kondipark edzési, sportolási lehetőséget nyújt. V.2. A fogyatékkal élők részére biztosított fizikai és infokommunikációs akadálymentesítés kiterjesztése, cselekvési terv készítése, tekintettel arra, hogy a sétány közlekedési felülete, valamint az úttesten való átkelés a sétány megközelítéséhez akadálymentesen kerül kialakításra

Rendelkezik-e a 2003. évi CXXV. törvény az egyenlő bánásmódról és az esélyegyenlőség előmozdításáról szóló törvény 63. §-nak megfelelő esélyegyenlőségi tervvel?	Nincs kiválasztva

Projekt keretében érintett tevékenység

A) Települési kékinfrastruktúra fejlesztése (vízgazdálkodási beavatkozások)	Nem
B) Belterületi zöldinfrastruktúra fejlesztése	Igen
C) Közösségi, kulturális, sportolási infrastruktúra, IKT és okos települési fejlesztések	Nem
D) Fenntartható közlekedésfejlesztés	Nem
E) Hulladékkezelés, kármentesítés	Nem

Kérjük, mutassa be a projekt keretében megvalósítandó főtevékenységekre betervezett költségeket!

Főtevékenység	***Projekt keretében adott főtevékenységre betervezett elszámolható költség (Ft)***
A) Települési kékinfrastruktúra fejlesztése (vízgazdálkodási beavatkozások)	0
B) Belterületi zöldinfrastruktúra fejlesztése	299999999
C) Közösségi, kulturális, sportolási infrastruktúra, IKT és okos települési fejlesztések	0
D) Fenntartható közlekedésfejlesztés	0
E) Hulladékkezelés, kármentesítés	0

A projekt illeszkedik az Európai Duna Régió Stratégiához?

2. pillér, KK4, 6. fellépés: ÉGHAJLATVÁLTOZÁS: Az éghajlatváltozás okozta vízminőséggel és vízmennyiséggel kapcsolatos változásokhoz való alkalmazkodással kapcsolatos intézkedések ösztönzése	Nem
2. pillér, KK5, 1. fellépés: A különböző veszélyekhez kapcsolódó kockázatkezelési tervek fejlesztésének és megvalósításának megfelelő támogatása	Nem
2. pillér, KK5, 5. fellépés: Az éghajlatváltozás regionális és helyi hatásainak előrejelzése.	Igen
A projekt keretében kerékpárosbarát fejlesztés tervezett?	Nem

Megvalósítási helyszínek

Helység

Biatorbágy

Irányítószám

2051

Régio

Közép-Magyarország

Megye

Pest

Kistérség

Budaörsi

Járás

Budakeszi

Közterület:

9282 HRSZ

Házszám:

Helyrajzi szám: 9282 HRSZ

Szelvényszám:

Útszám:

Ez a projekt elsődleges megvalósítási helyszíne? Igen

A projekt fejlesztendő járásban működik, fejleszt? Nem

A projekt az európai közösségi jelentőségű természetvédelmi rendeltetésű területekkel érintett földrészletekről szóló 14/2010. (V.11.) KvVM rendelet alapján Natura 2000 alá tartozó vagy azok közvetlen környezetében lévő területen valósul meg. A felügyelőség által előírt csökkentő intézkedésekről szóló határozatot a támogatást igénylő csatolta: Nem releváns.

Az építési, vízjogi, létesítési és egyéb engedélyezési eljárás során a Natura 2000 érintettséget és annak hatásait megvizsgálták, a beruházás a a Natura 2000 jelölő fajainak és élőhelyeinek állapotát nem veszélyezteti, és az erről szóló nyilatkozatot a támogatást igénylő csatolta.: Igen

A projekt során beépített biológiailag aktív felületek nagysága (m2): 0

A projekt során beépített biológiailag aktív felületek indokoltsága

A projekt megvalósításához nem igényel földterületet (pl. képzés vagy szervezet-fejlesztés). A mutató értéke 0.

Barnamezős beruházás által érintett terület nagysága (m2)

Barnamezős beruházás indokoltsága

A projekt megvalósításához nem igényel földterületet (pl. képzés vagy szervezet-fejlesztés). A mutató értéke 0.

Zöldmezős beruházás által érintett terület nagysága (m2): 27716

Zöldmezős beruházás indokoltsága

Kivitelezésre vonatkozó projekt esetén értéke pozitív egész szám. Csatolni kell az adat alátámasztását (tipikusan: megvalósíthatósági tanulmány)

Megvalósítási helyszínek

Helység

Biatorbágy

Irányítószám

2051

Régio

Közép-Magyarország

Megye

Pest

Kistérség

Budaörsi

Járás

Budakeszi

Közterület:

0162/3 HRSZ

Házszám:

Helyrajzi szám: 0162/3 HRSZ

Szelvényszám:

Útszám:

Ez a projekt elsődleges megvalósítási helyszíne? Nem

A projekt fejlesztendő járásban működik, fejleszt? Nem

A projekt az európai közösségi jelentőségű természetvédelmi rendeltetésű területekkel érintett földrészletekről szóló 14/2010. (V.11.) KvVM rendelet alapján Natura 2000 alá tartozó vagy azok közvetlen környezetében lévő területen valósul meg. A felügyelőség által előírt csökkentő intézkedésekről szóló határozatot a támogatást igénylő csatolta Nem releváns.

Az építési, vízjogi, létesítési és egyéb engedélyezési eljárás során a Natura 2000 érintettséget és annak hatásait megvizsgálták, a beruházás a a Natura 2000 jelölő fajainak és élőhelyeinek állapotát nem veszélyezteti, és az erről szóló nyilatkozatot a támogatást igénylő csatolta. Igen

A projekt során beépített biológiailag aktív felületek nagysága (m2) 0

A projekt során beépített biológiailag aktív felületek indokoltsága

A projekt megvalósításához nem igényel földterületet (pl. képzés vagy szervezet-fejlesztés). A mutató értéke 0.

Barnamezős beruházás által érintett terület nagysága (m2)

Barnamezős beruházás indokoltsága

A projekt megvalósításához nem igényel földterületet (pl. képzés vagy szervezet-fejlesztés). A mutató értéke 0.

Zöldmezős beruházás által érintett terület nagysága (m2) 27716

Zöldmezős beruházás indokoltsága

Kivitelezésre vonatkozó projekt esetén értéke pozitív egész szám. Csatolni kell az adat alátámasztását (tipikusan: megvalósíthatósági tanulmány)

Megvalósítási helyszínek

Helység

Biatorbágy

Irányítószám

2051

Régio

Közép-Magyarország

Megye

Pest

Kistérség

Budaörsi

Járás

Budakeszi

Közterület:

095 HRSZ

Házszám:

Helyrajzi szám: 095 HRSZ

Szelvényszám:

Útszám:

Ez a projekt elsődleges megvalósítási helyszíne? Nem

A projekt fejlesztendő járásban működik, fejleszt? Nem

A projekt az európai közösségi jelentőségű természetvédelmi rendeltetésű területekkel érintett földrészletekről szóló 14/2010. (V.11.) KvVM rendelet alapján Natura 2000 alá tartozó vagy azok közvetlen környezetében lévő területen valósul meg. A felügyelőség által előírt csökkentő intézkedésekről szóló határozatot a támogatást igénylő csatolta Nem releváns.

Az építési, vízjogi, létesítési és egyéb engedélyezési eljárás során a Natura 2000 érintettséget és annak hatásait megvizsgálták, a beruházás a a Natura 2000 jelölő fajainak és élőhelyeinek állapotát nem veszélyezteti, és az erről szóló nyilatkozatot a támogatást igénylő csatolta. Igen

A projekt során beépített biológiailag aktív felületek nagysága (m2) 0

A projekt során beépített biológiailag aktív felületek indokoltsága

A projekt megvalósításához nem igényel földterületet (pl. képzés vagy szervezet-fejlesztés). A mutató értéke 0.

Barnamezős beruházás által érintett terület nagysága (m2)

Barnamezős beruházás indokoltsága

A projekt megvalósításához nem igényel földterületet (pl. képzés vagy szervezet-fejlesztés). A mutató értéke 0.

Zöldmezős beruházás által érintett terület nagysága (m2) 27716

Zöldmezős beruházás indokoltsága

Kivitelezésre vonatkozó projekt esetén értéke pozitív egész szám. Csatolni kell az adat alátámasztását (tipikusan: megvalósíthatósági tanulmány)

Megvalósítási helyszínek

Helység

Biatorbágy

Irányítószám

2051

Régio

Közép-Magyarország

Megye

Pest

Kistérség

Budaörsi

Járás

Budakeszi

Közterület:

094/1 HRSZ

Házszám:

Helyrajzi szám: 094/1 HRSZ

Szelvényszám:

Útszám:

Ez a projekt elsődleges megvalósítási helyszíne? Nem

A projekt fejlesztendő járásban működik, fejleszt? Nem

A projekt az európai közösségi jelentőségű természetvédelmi rendeltetésű területekkel érintett földrészletekről szóló 14/2010. (V.11.) KvVM rendelet alapján Natura 2000 alá tartozó vagy azok közvetlen környezetében lévő területen valósul meg. A felügyelőség által előírt csökkentő intézkedésekről szóló határozatot a támogatást igénylő csatolta Nem releváns.

Az építési, vízjogi, létesítési és egyéb engedélyezési eljárás során a Natura 2000 érintettséget és annak hatásait megvizsgálták, a beruházás a a Natura 2000 jelölő fajainak és élőhelyeinek állapotát nem veszélyezteti, és az erről szóló nyilatkozatot a támogatást igénylő csatolta. Igen

A projekt során beépített biológiailag aktív felületek nagysága (m2) 0

A projekt során beépített biológiailag aktív felületek indokoltsága

A projekt megvalósításához nem igényel földterületet (pl. képzés vagy szervezet-fejlesztés). A mutató értéke 0.

Barnamezős beruházás által érintett terület nagysága (m2)

Barnamezős beruházás indokoltsága

A projekt megvalósításához nem igényel földterületet (pl. képzés vagy szervezet-fejlesztés). A mutató értéke 0.

Zöldmezős beruházás által érintett terület nagysága (m2) 27716

Zöldmezős beruházás indokoltsága

Kivitelezésre vonatkozó projekt esetén értéke pozitív egész szám. Csatolni kell az adat alátámasztását (tipikusan: megvalósíthatósági tanulmány)

Megvalósítási helyszínek

Helység

Biatorbágy

Irányítószám

2051

Régio

Közép-Magyarország

Megye

Pest

Kistérség

Budaörsi

Járás

Budakeszi

Közterület:

094/2 HRSZ

Házszám:

Helyrajzi szám: 094/2 HRSZ

Szelvényszám:

Útszám:

Ez a projekt elsődleges megvalósítási helyszíne? Nem

A projekt fejlesztendő járásban működik, fejleszt? Nem

A projekt az európai közösségi jelentőségű természetvédelmi rendeltetésű területekkel érintett földrészletekről szóló 14/2010. (V.11.) KvVM rendelet alapján Natura 2000 alá tartozó vagy azok közvetlen környezetében lévő területen valósul meg. A felügyelőség által előírt csökkentő intézkedésekről szóló határozatot a támogatást igénylő csatolta Nem releváns.

Az építési, vízjogi, létesítési és egyéb engedélyezési eljárás során a Natura 2000 érintettséget és annak hatásait megvizsgálták, a beruházás a a Natura 2000 jelölő fajainak és élőhelyeinek állapotát nem veszélyezteti, és az erről szóló nyilatkozatot a támogatást igénylő csatolta. Igen

A projekt során beépített biológiailag aktív felületek nagysága (m2) 0

A projekt során beépített biológiailag aktív felületek indokoltsága

A projekt megvalósításához nem igényel földterületet (pl. képzés vagy szervezet-fejlesztés). A mutató értéke 0.

Barnamezős beruházás által érintett terület nagysága (m2)

Barnamezős beruházás indokoltsága

A projekt megvalósításához nem igényel földterületet (pl. képzés vagy szervezet-fejlesztés). A mutató értéke 0.

Zöldmezős beruházás által érintett terület nagysága (m2) 27716

Zöldmezős beruházás indokoltsága

Kivitelezésre vonatkozó projekt esetén értéke pozitív egész szám. Csatolni kell az adat alátámasztását (tipikusan: megvalósíthatósági tanulmány)

Megvalósítási helyszínek

Helység

Biatorbágy

Irányítószám

2051

Régio

Közép-Magyarország

Megye

Pest

Kistérség

Budaörsi

Járás

Budakeszi

Közterület:

8800/4 HRSZ

Házszám:

Helyrajzi szám: 8800/4 HRSZ

Szelvényszám:

Útszám:

Ez a projekt elsődleges megvalósítási helyszíne? Nem

A projekt fejlesztendő járásban működik, fejleszt? Nem

A projekt az európai közösségi jelentőségű természetvédelmi rendeltetésű területekkel érintett földrészletekről szóló 14/2010. (V.11.) KvVM rendelet alapján Natura 2000 alá tartozó vagy azok közvetlen környezetében lévő területen valósul meg. A felügyelőség által előírt csökkentő intézkedésekről szóló határozatot a támogatást igénylő csatolta: Nem releváns.

Az építési, vízjogi, létesítési és egyéb engedélyezési eljárás során a Natura 2000 érintettséget és annak hatásait megvizsgálták, a beruházás a a Natura 2000 jelölő fajainak és élőhelyeinek állapotát nem veszélyezteti, és az erről szóló nyilatkozatot a támogatást igénylő csatolta.: Igen

A projekt során beépített biológiailag aktív felületek nagysága (m2): 0

A projekt során beépített biológiailag aktív felületek indokoltsága

A projekt megvalósításához nem igényel földterületet (pl. képzés vagy szervezet-fejlesztés). A mutató értéke 0.

Barnamezős beruházás által érintett terület nagysága (m2)

Barnamezős beruházás indokoltsága

A projekt megvalósításához nem igényel földterületet (pl. képzés vagy szervezet-fejlesztés). A mutató értéke 0.

Zöldmezős beruházás által érintett terület nagysága (m2): 27716

Zöldmezős beruházás indokoltsága

Kivitelezésre vonatkozó projekt esetén értéke pozitív egész szám. Csatolni kell az adat alátámasztását (tipikusan: megvalósíthatósági tanulmány)

Megvalósítási helyszínek

Helység

Biatorbágy

Irányítószám

2051

Régio

Közép-Magyarország

Megye

Pest

Kistérség

Budaörsi

Járás

Budakeszi

Közterület:

0162/1 HRSZ

Házszám:

Helyrajzi szám: 0162/1 HRSZ

Szelvényszám:

Útszám:

Ez a projekt elsődleges megvalósítási helyszíne? Nem

A projekt fejlesztendő járásban működik, fejleszt? Nem

A projekt az európai közösségi jelentőségű természetvédelmi rendeltetésű területekkel érintett földrészletekről szóló 14/2010. (V.11.) KvVM rendelet alapján Natura 2000 alá tartozó vagy azok közvetlen környezetében lévő területen valósul meg. A felügyelőség által előírt csökkentő intézkedésekről szóló határozatot a támogatást igénylő csatolta: Nem releváns.

Az építési, vízjogi, létesítési és egyéb engedélyezési eljárás során a Natura 2000 érintettséget és annak hatásait megvizsgálták, a beruházás a a Natura 2000 jelölő fajainak és élőhelyeinek állapotát nem veszélyezteti, és az erről szóló nyilatkozatot a támogatást igénylő csatolta.: Igen

A projekt során beépített biológiailag aktív felületek nagysága (m2): 0

A projekt során beépített biológiailag aktív felületek indokoltsága

A projekt megvalósításához nem igényel földterületet (pl. képzés vagy szervezet-fejlesztés). A mutató értéke 0.

Barnamezős beruházás által érintett terület nagysága (m2)

Barnamezős beruházás indokoltsága

A projekt megvalósításához nem igényel földterületet (pl. képzés vagy szervezet-fejlesztés). A mutató értéke 0.

Zöldmezős beruházás által érintett terület nagysága (m2): 27716

Zöldmezős beruházás indokoltsága

Kivitelezésre vonatkozó projekt esetén értéke pozitív egész szám. Csatolni kell az adat alátámasztását (tipikusan: megvalósíthatósági tanulmány)

Megvalósítási helyszínek

Helység

Biatorbágy

Irányítószám

2051

Régio

Közép-Magyarország

Megye

Pest

Kistérség

Budaörsi

Járás

Budakeszi

Közterület:

0161 HRSZ

Házszám:

Helyrajzi szám: 0161 HRSZ

Szelvényszám:

Útszám:

Ez a projekt elsődleges megvalósítási helyszíne? Nem

A projekt fejlesztendő járásban működik, fejleszt? Nem

A projekt az európai közösségi jelentőségű természetvédelmi rendeltetésű területekkel érintett földrészletekről szóló 14/2010. (V.11.) KvVM rendelet alapján Natura 2000 alá tartozó vagy azok közvetlen környezetében lévő területen valósul meg. A felügyelőség által előírt csökkentő intézkedésekről szóló határozatot a támogatást igénylő csatolta: Nem releváns.

Az építési, vízjogi, létesítési és egyéb engedélyezési eljárás során a Natura 2000 érintettséget és annak hatásait megvizsgálták, a beruházás a a Natura 2000 jelölő fajainak és élőhelyeinek állapotát nem veszélyezteti, és az erről szóló nyilatkozatot a támogatást igénylő csatolta.: Igen

A projekt során beépített biológiailag aktív felületek nagysága (m2): 0

A projekt során beépített biológiailag aktív felületek indokoltsága

A projekt megvalósításához nem igényel földterületet (pl. képzés vagy szervezet-fejlesztés). A mutató értéke 0.

Barnamezős beruházás által érintett terület nagysága (m2)

Barnamezős beruházás indokoltsága

A projekt megvalósításához nem igényel földterületet (pl. képzés vagy szervezet-fejlesztés). A mutató értéke 0.

Zöldmezős beruházás által érintett terület nagysága (m2): 27716

Zöldmezős beruházás indokoltsága

Kivitelezésre vonatkozó projekt esetén értéke pozitív egész szám. Csatolni kell az adat alátámasztását (tipikusan: megvalósíthatósági tanulmány)

Megvalósítási helyszínek

Helység

Biatorbágy

Irányítószám

2051

Régio

Közép-Magyarország

Megye

Pest

Kistérség

Budaörsi

Járás

Budakeszi

Közterület:

0162/2 HRSZ

Házszám:

Helyrajzi szám: 0162/2 HRSZ

Szelvényszám:

Útszám:

Ez a projekt elsődleges megvalósítási helyszíne? Nem

A projekt fejlesztendő járásban működik, fejleszt? Nem

A projekt az európai közösségi jelentőségű természetvédelmi rendeltetésű területekkel érintett földrészletekről szóló 14/2010. (V.11.) KvVM rendelet alapján Natura 2000 alá tartozó vagy azok közvetlen környezetében lévő területen valósul meg. A felügyelőség által előírt csökkentő intézkedésekről szóló határozatot a támogatást igénylő csatolta: Nem releváns.

Az építési, vízjogi, létesítési és egyéb engedélyezési eljárás során a Natura 2000 érintettséget és annak hatásait megvizsgálták, a beruházás a a Natura 2000 jelölő fajainak és élőhelyeinek állapotát nem veszélyezteti, és az erről szóló nyilatkozatot a támogatást igénylő csatolta.: Igen

A projekt során beépített biológiailag aktív felületek nagysága (m2): 0

A projekt során beépített biológiailag aktív felületek indokoltsága

A projekt megvalósításához nem igényel földterületet (pl. képzés vagy szervezet-fejlesztés). A mutató értéke 0.

Barnamezős beruházás által érintett terület nagysága (m2)

Barnamezős beruházás indokoltsága

A projekt megvalósításához nem igényel földterületet (pl. képzés vagy szervezet-fejlesztés). A mutató értéke 0.

Zöldmezős beruházás által érintett terület nagysága (m2): 27716

Zöldmezős beruházás indokoltsága

Kivitelezésre vonatkozó projekt esetén értéke pozitív egész szám. Csatolni kell az adat alátámasztását (tipikusan: megvalósíthatósági tanulmány)

Megvalósítási helyszínek

Helység

Biatorbágy

Irányítószám

2051

Régio

Közép-Magyarország

Megye

Pest

Kistérség

Budaörsi

Járás

Budakeszi

Közterület:

8800/5 HRSZ

Házszám:

Helyrajzi szám: 8800/5 HRSZ

Szelvényszám:

Útszám:

Ez a projekt elsődleges megvalósítási helyszíne? Nem

A projekt fejlesztendő járásban működik, fejleszt? Nem

A projekt az európai közösségi jelentőségű természetvédelmi rendeltetésű területekkel érintett földrészletekről szóló 14/2010. (V.11.) KvVM rendelet alapján Natura 2000 alá tartozó vagy azok közvetlen környezetében lévő területen valósul meg. A felügyelőség által előírt csökkentő intézkedésekről szóló határozatot a támogatást igénylő csatolta Nem releváns.

Az építési, vízjogi, létesítési és egyéb engedélyezési eljárás során a Natura 2000 érintettséget és annak hatásait megvizsgálták, a beruházás a a Natura 2000 jelölő fajainak és élőhelyeinek állapotát nem veszélyezteti, és az erről szóló nyilatkozatot a támogatást igénylő csatolta. Igen

A projekt során beépített biológiailag aktív felületek nagysága (m2) 0

A projekt során beépített biológiailag aktív felületek indokoltsága

A projekt megvalósításához nem igényel földterületet (pl. képzés vagy szervezet-fejlesztés). A mutató értéke 0.

Barnamezős beruházás által érintett terület nagysága (m2)

Barnamezős beruházás indokoltsága

A projekt megvalósításához nem igényel földterületet (pl. képzés vagy szervezet-fejlesztés). A mutató értéke 0.

Zöldmezős beruházás által érintett terület nagysága (m2) 27716

Zöldmezős beruházás indokoltsága

Kivitelezésre vonatkozó projekt esetén értéke pozitív egész szám. Csatolni kell az adat alátámasztását (tipikusan: megvalósíthatósági tanulmány)

Mérföldkövek

Mérföldkő megnevezése:

A projekt szakmai-műszaki előkészítésének lezárása

Mérföldkő sorszáma: 1

Mérföldkő elérésének tervezett dátuma: 2024.01.15.

Megvalósítani tervezett eredmény leírása:

Az 1. mérföldkő eléréséig lezárul a projekt szakmai-műszaki előkészítése, a mérföldkőhöz az alábbi dokumentumok kerülnek csatolásra: - teljes műszaki dokumentáció az összes érintett tevékenységre, - a szükséges építési/létesítési engedélyek, - a pályázati felhívás 2.3. és 2.4. pontjában előírt releváns szakmai-műszaki és horizontális feltételeknek való megfelelés bemutatása, továbbá az éghajlatváltozási rezilienciavizsgálat dokumentációja, - a projektmenedzsment szervezet rövid bemutatása, és Pályázó büntetőjogi felelőssége tudatában megtett nyilatkozat arra vonatkozóan, hogy a projektmenedzsment szervezet megfelel a 2021-2027-es időszakra vonatkozó Elszámolási Utmutató c. dokumentumának 3.8.2 pontjában, a projektmenedzsment feladatok ellátására vonatkozóan leírtaknak, - annak igazolása, hogy a projekt illeszkedik a város mérföldkő elérésekor hatályos településfejlesztési tervéhez. A mérföldkő eléréséig lezajlik a közbeszerzési eljárás, a vállalkozási szerződés megkötésre kerül.

A mérföldkő eléréséig felhasználni tervezett támogatás összege: 30000000

Mérföldkövek

Mérföldkő megnevezése:

A projekt fizikai befejezése - megvalósul a Viadukttól a Madár-forrásig elterülő zöld terület fejlesztése

Mérföldkő sorszáma: 2

Mérföldkő elérésének tervezett dátuma: 2024.09.30.

Megvalósítani tervezett eredmény leírása:

A projekt fizikai befejezéséig valamennyi tervezett tevékenység megvalósul: Megépül az 1 km hosszú gyalogos sétány, a kapcsolódó kőhíd helyreállításra kerül, kialakításra kerülnek a szabadtéri pihenők asztalokkal és padokkal, valamint néhány különálló pad is elhelyezésre kerül,550 m2-en talajtakaró kerül telepítésre, kivágásra kerül 9 db rossz állapotú/invazív fajú fa, valamint 9530 m2-nyi cserjés fás terület kitisztítása is megvalósul, kialakításra kerül az Újszülöttek parkja, megvalósul 177 db fa telepítése, a Madár-forrás környéki vizes élőhelyek növénytelepítéssel történő rehabilitációja, valamint a völgyfőben található forrástó partján a megszűnt lágyszárú társulások újratelepítése, a forrásház megújítása (esőbeálló funkció kialakítása), valamint a felnőtt kondipark kialakítása. A megvalósítási helyszínen mindösszesen 11 db szelektív hulladékgyűjtő kerül telepítésre, megvalósulnak a tervezett akadálymentetsítési megoldások, valamint a kivitelezés során 104 fa kerül kalodázásra.

A mérföldkő eléréséig felhasználni tervezett támogatás összege: 269999999

Terv adatok

Kérjük, válassza ki, hogy melyik támogatást igénylő vonatkozásában rögzíti az adatokat!

BIATORBÁGY VÁROS ÖNKORMÁNYZATA

Beszerzéshez rendelt elnevezés

Kivitelezési munkák megvalósítása a "Biatorbágy Madár-forrás környezetének zöld infrastruktúra fejlesztése, zöld közösségi tér és gyalogos sétány kialakítása a Viadukt és a Madár-forrás között, valamint erdei kondipark építése" című projekt keretében

Közbeszerzés tárgya:

Építés

Tény

Terv

Hirdetmény feladás/ ajánlati felhívás megküldésének/ajánlatkérés dátuma: 2023.11.01.

Hirdetmény /ajánlati felhívás TED/KÉ azonosító száma:

Közbeszerzés becsült nettó értéke (Ft): 232880709

Egybeszámított becsült nettó érték (Ft): 232880709

Meghirdetés tervezett kezdete

Alkalmazandó eljárásrend:

Nincs kiválasztva

Közbeszerzési eljárás típusa:

Nemzeti ért.határ - Nyílt (Kbt.2015)

Feltételes közbeszerzés: Nem

Több pályázathoz kapcsolódó közbeszerzés?: Nem

Központosított közbeszerzés?: Nem

Eljárási szakaszok száma: 1

Tény

Terv

Szerződéskötés dátuma:

2024.01.15.

Ajánlatok beadási határideje:

Közbeszerzési eljárás ellenőrzésének (EMIR, FAIR) azonosító száma

KFF tanúsítvány száma, amennyiben a beszerzés már lezárult

KFF minőségellenőrzési tanúsítvány száma, amennyiben a beszerzés már lezárult

KFF szabályossági tanúsítvány száma, amennyiben a beszerzés már lezárult

Ajánlattevők száma:

Érvényes ajánlatot tevők száma:

Tény

Terv

Írásbeli összegzés megküldésének dátuma:

Előzetes vitarendezésre sor került: Nincs kiválasztva

Jogorvoslat volt: Nincs kiválasztva

Gyorsított: Nincs kiválasztva

Megjegyzés

Projekt előkészítettség

Integrált városfejlesztési stratégia	Igen
Kerékpárforgalmi hálózati Terv	Nem
Tervezési dokumentumok - engedélyezési terv	Nem
Tervezési dokumentumok - kiviteli terv	Nem
Közbeszerzési dokumentáció(k) elkészítése	Nem
A hatóságok és a lakosság tájékoztatása	Igen
Egyéb dokumentumok	Nem

Projekt előkészítettsége és megvalósításának ütemezése

A pályázat benyújtását megelőzően már megkezdődtek a tervezési feladatok, a tervek koncepcióterv szinten rendelkezésre állnak, a pályázati adatlap mellékleteként a Projekt-Előkészítő Tanulmány és annak mellékletei, továbbá Biatorbágy Város felülvizsgálat alatt álló ITS-e benyújtásra kerül. Tekintettel arra, hogy a projekt megvalósítási helyszínének egy része tulajdoni lap szerint jelenleg külterületen helyezkedik el. Az érintett helyrajzi számok tekintetében az önkormányzat gondoskodik a belterületbe vonásról, a Támogatási Szerződés megkötéséig a belterületbe vonás megvalósul. A pályázat nyertessége esetén, a Támogatási szerződés megkötését követően elkészítésre, és az illetékes hatósághoz benyújtásra kerülnek az engedélyezési tervek, majd a szükséges engedélyek birtokában elkészülnek a kiviteli tervek. A kötelező tájékoztatással és nyilvánossággal kapcsolatos, valamint a projektmenedzsmenttel kapcsolatos feladatok szintén megkezdődnek a Támogatási szerződés megkötését követően, végig kísérve a projekt teljes előkészítési és megvalósítási szakaszát. A projektmenedzsment tevékenységet a Pályázó saját teljesítésben kívánja megvalósítani. A kivitelezésre vonatkozó közbeszerzési eljárás lefolytatására tervezetten 2023. 4. negyedévében kerül sor, közbeszerzési szakértő igénybe vételével. A vállalkozási szerződés 2024. január 1. felében megkötésre kerül. Az 1. mérföldkő elérésének tervezett időpontja 2024. január 15. A kivitelező kiválasztását követően megkezdődnek a projekthez kapcsolódó kivitelezési munkák, melyek 2024. január 16. és 2024. szeptember 15. között zajlanak. 2024. szeptember 30-ig megtörténik a műszaki átadás-átvétel, bekövetkezik a projekt fizikai zárása. A projekt keretében műszaki ellenőr kerül alkalmazásra, biztosítandó az építési beruházás megfelelő színvonalú megvalósítását. A műszaki ellenőr tevékenysége végigkíséri az építési tevékenység megvalósításának teljes időszakát. A projekt előkészítettség kapcsán a fentiekben szereplő dokumentumokkal kapcsolatos információk: INTEGRÁLT VÁROSFEJLESZTÉSI STRATÉGIA: A Pályázó városi jogállásának köszönhetően rendelkezett Integrált Településfejlesztési Startégiával (a továbbiakban ITS). A dokumentum a 2014-2020. közötti időszakra vonatkozott, melyet követően Biatorbágy Város Önkormányzata kezdeményezte az ITS felülvizsgálatát. A felülvizsgált dokumentum 2021. november 30-ig elkészült, a szükséges partnerségi egyeztetés 2022. január 15-ig lezárul, a felülvizsgált ITS ezt követően kerül elfogadásra. A tervezett fejlesztés a felülvizsgálat alatt álló ITS 4.2 Az egyes akcióterületeken a megvalósításra kerülő fejlesztések összefoglaló jellegű bemutatása, a fejlesztések ütemezése V. FÜZES – IHAROS fejlesztési beavatkozásai pontjában foglaltakhoz részben illeszkedik. A felülvizsgálat alatt álló ITS a PET mellékleteként csatolásra kerül. 2021. július 01-vel hatályba lépett a településtervezéssel összefüggő egyes törvények módosításáról szóló 2021. évii XXXIX. törvény, mely – egyebek mellett – az épített környezet alakításáról és védelméről szóló 1997. évi LXXVIII. törvényt is módosította. A módosítás értelmében az ITS-t felváltja a településfejlesztési terv. A Pályázó a 2022-es évben, a hivatkozott jogszabályokban foglaltaknak megfelelően kezdeményezi a településrendezési terv kidolgozását. A tervezett fejlesztés az újonnan elkészülő településrendezési tervhez teljes egészében illeszkedni fog, mely illeszkedést Pályázó legkésőbb az 1. mérföldkő elérésekor, azaz 2024. január 15-ig bemutatja. KERÉKPÁRFORGALMI HÁLÓZATI TERV: Jelen projekt esetében a kerékpárhálózati terv nem releváns, tekintettel arra, hogy a projekt nem tartalmaz a fenntartható közlekedésfejlesztéshez, azon belül is kerékpárosbarát fejlesztéshez kapcsolódó tevékenységet. ENGEDÉLYEZÉSI ÉS KIVITELI TERV: A pályázat benyújtásakor még nem állnak rendelkezésre az engedélyezési tervek, illetve a kiviteli tervek melyek elkészítésére és az illetékes hatósághoz történő benyújtására a pályázat nyertessége esetén várhatóan 2022. őszén sor kerül. A szükséges engedélyek rendelkezésre állását követően, 2023. 2. várhatóan negyedévében elkészülnek a kiviteli tervek. A szükséges engedélyek, valamint a teljes műszaki dokumentáció (kiviteli tervek) az 1. mérföldkőhöz csatolásra kerülnek. Az 1. mérföldkő elérésének tervezett időpontja: 2024. 01. 15. KÖZBESZERZÉSI DOKUMENTÁCIÓ(K): A projekthez kapcsolódó kivitelezési költségek összege meghaladja a közbeszerzésekről szóló 2015. évi CXLIII. törvényben rögzített közbeszerzési értékhatárt, így a kivitelező kiválasztása közbeszerzési eljárás keretében zajlik. A pályázat benyújtásakor a közbeszerzési eljárás még nem került megindításra, figyelemmel arra, hogy az engedélyezési és a kiviteli tervek még nem állnak rendelkezésre, továbbá arra, hogy Pályázó kizárólag a pályázat nyertessége esetén kívánja a közbeszerzési eljárást lefolytatni. A közbeszerzési eljárást 2023. negyedik negyedévében tervezi megindítani a Pályázó, mely tervezetten 2024. január elején lezárul, a vállalkozási szerződés megkötésének tervezett időpontja 2024. január 15. A HATÓSÁGOK ÉS A LAKOSSÁG TÁJÉKOZTATÁSA: Biatorbágy Város Önkormányzata a fejlesztés lakossági igénnyel történő alátámasztása érdekében 2021. decemberében 7 kérdésből álló kérdőív online kitöltésére biztosított lehetőséget a lakosoknak. A fejlesztés helyi igényfelmérésen alapul. A pályázat nyertessége esetén a lakosság tájékoztatása a kötelező tájékoztatás és nyilvánossági tevékenység keretében a „Kedvezményezettek tájékoztatási kötelezettségei Plusz” c. útmutató és az Arculati Kézikönyv Plusz” dokumentumokban foglaltaknak megfelelően egészen a projekt teljes előkészítési és megvalósítási szakaszában folyamatosan megvalósul.

Műszaki-szakmai eredmény

Kérjük, hogy a legfontosabb paraméterek megadásával jellemezze a projekt által megvalósítani tervezett műszaki-szakmai eredményt.

Eredmény megnevezése:

A projekt fizikai befejezéséig megvalósul a Biatorbágy Város területén, a Füzes-patak környezetében elhelyezkedő, a Viadukttól a Madár-forrásig húzódó zöld tengelyen tervezett zöldinfrastruktúra fejlesztés.

Mérföldkő sorszáma: 2

Eredmény leírása:

A tervezett fejlesztés eredményeképpen: - 1 km hosszú, 3 m széles, hengerelt, hézagmentes, vízáteresztő stabilizer burkolatú gyalogos sétány kerül kialakításra, valamint a sétányhoz kapcsolódó leromlott állapotú, a gyalogosok patakon történő átkelését biztosító kőhíd helyreállítása is megvalósul, - kivágásra kerül 9 db fa, melyek közül 3 db invazív fajba tartozó, további 6 db pedig rossz állapotú, - 9530 m2-nyi cserjés, fás terület kerül kitisztításra, mely hozzájárul az invazív fajok visszaszorításához, - a fejlesztéssel érintett területen 177 db fa kerül telepítésre, megvalósul a Madár-forrás környéki vizes élőhelyek növénytelepítéssel történő rehabilitációja, valamint a völgyfőben található forrástó partján a korábbi havária eseményei miatt megszűnt lágyszárú társulások újratelepítése, ami hozzájárul a biodiverzitás megőrzéséhez, a település élhetőbbé tételéhez, a hősziget-hatás csökkentéséhez, a település klímaalkalmazkodásának növeléséhez, - kialakításra kerül az „Újszülöttek parkja”, ahol a tervek szerint a park egy-egy szigetét az előző évben született gyermekek családjai ültetik be, ami amellett, hogy egyfajta program, szabadidős tevékenység, fontos közösségépítő, összetartozást szimbolizáló eleme is a projektnek. - 555 m2-en talajtakaró kerül telepítésre, talaj-erózióvédelmi céllal, - a területen található „forrásház” felújítása is megvalósul, a felújított forrásház esőbeállóként funkcionál majd, - 10x20 m alapterületen szabadtéri felnőtt kondipark épül, 16 db csővázas, fittnesz-workout elemmel, mely sportolási, edzési lehetőséget kínál a területre látogatóknak, - 5 db természeti oktatást segítő tájékoztató tábla kerül elhelyezésre a fejlesztéssel érintett területen, - a megépülő gyalogos sétány mentén kialakításra kerülő pihenőhelyeken asztalok és padok kerülnek kihelyezésre, valamint 6 db, a pihenőhelyektől független, „különálló” pad is elhelyezésre kerül, - 11 db szelektív hulladékgyűjtő edény kerül telepítésre a fejlesztéssel érintett területen. A tervezett zöldinfrastruktúra fejlesztés mindösszesen 2,7716 ha, azaz 27 716 m2 zöldterületet érint. Az újonnan létrehozott zöldterület nagysága 340 m2, a fejlesztéssel (felújítás, revitalizáció) érintett zöldterület nagysága 27 378 m2.

Eredmény számszerűsíthető célértéke: 27716

Eredmény számszerűsíthető célértékének mértékegysége: m2

Az eredmény nem számszerűsíthető, egyéb tulajdonsága:

A tervezett fejlesztésnek köszönhetően nagy területű, rendezett zöldterület jön létre a településen belül, ahol bármely korosztály számára lehetőség nyílik a friss levegőn történő, aktív kikapcsolódásra. A fentiek okán a projekt segíti a biatorbágyi lakosok aktív rekreációját, a szabadidő változatos formában történő eltöltését. Az edzési, sportolási lehetőség biztosítása révén hozzájárul a mozgás, s ezáltal a lakosok egészségesebb életmódjának támogatásához. Fentiek hozzájárulnak a lakosság elégedettségének növekedéséhez, s Biatorbágy még élhetőbb, zöldebb településsé válik, mely méltán lesz még népszerűbb a Budapestről kiköltözni vágyó fiatal párok, kisgyermekes családok számára, és nyújt a település ezen részén is rekreációs pihenési lehetőséget a már itt élők számára. A fenti, nem számszerűsíthető eredmények az alábbi projektelemek létrehozásával valósulnak meg: - kialakításra kerül 1 km hosszú gyalogos sétány, - kivágásra kerül 9 db fa, - kitisztításra kerül 9530 m2-nyi cserjés, fás terület, - telepítésre kerül 177 db fa, - megvalósul a Madár-forrás környéki vizes élőhelyek növénytelepítéssel történő rehabilitációja, valamint a völgyfőben található forrástó partján a korábbi havária eseményei miatt megszűnt lágyszárú társulások újratelepítése, - 555 m2-en talajtakaró kerül telepítésre, - 10x20 m alapterületen szabadtéri felnőtt kondipark épül, - 5 db természeti oktatást segítő tájékoztató tábla kerül elhelyezésre, - 11 db szelektív hulladékgyűjtő edény kerül telepítésre, - kihelyezésre kerül 8 db asztal padokkal, valamint további 6 db pad.

Bankszámlaszám - egységes

Kérjük, válassza ki, hogy melyik támogatást igénylő vonatkozásában rögzíti az adatokat!

BIATORBÁGY VÁROS ÖNKORMÁNYZATA

Támogatási igényhez használt bankszámlaszám? Igen

Bankszámlaszám típusa: Belföldi bankszámla

Belföldi bankszámlaszám: 10918001-00000005-65370086

Külföldi bankszámlaszám:

Külföldi bankszámlaszám esetében

Bank címe:

SWIFT kód:

Célország: Nincs kiválasztva

Előleg

Kérjük, válassza ki, hogy melyik támogatást igénylő vonatkozásában rögzíti az adatokat!

BIATORBÁGY VÁROS ÖNKORMÁNYZATA

A 272/2014. (XI.5.) Korm. rendelet 115. § (2a) bekezdése szerinti támogatási előleg igénylés lehetőségével kívánok élni. Igen

Uniós támogatások

A nyilatkozat megtétele során a támogatási feltételekben megfogalmazott időtartam alatt az adott támogatási döntésben foglalt fenntartási időszakot kell érteni. Ezzel kapcsolatban információkat a támogatási döntésről kapott okiratban, vagy a támogatási szerződésben találhat. A programterület alatt a támogatási döntéshez kapcsolódó támogatási program által támogatható földrajzi területet kell érteni. Ezt az információt a pályázati felhívásban, vagy a hasonló funkciót betöltő dokumentumokban találhatja meg.

Kérjük, válassza ki, hogy melyik támogatást igénylő vonatkozásában rögzíti az adatokat!	BIATORBÁGY VÁROS ÖNKORMÁNYZATA
A támogatást igénylő kijelenti, hogy a 2007. január 1-et követő időszakban nem kapott támogatás uniós forrásból sem a támogatási igényt benyújtó vállalkozás, sem kapcsolt vállalkozásai az EU egyetlen tagállamában sem termelési kapacitás létrehozására, bővítésére, vagy infrastruktúra létrehozására, illetve bővítésére.	Igen
A támogatást igénylő kijelenti, hogy a 2007. január 1-et követő időszakban sem a támogatási igényt benyújtó vállalkozás, sem annak kapcsolt vállalkozásai az EU bármely tagállamában elnyert uniós támogatásból megvalósított infrastrukturális fejlesztés, vagy termelő beruházás esetén, annak utolsó kifizetéstől számított öt éven belül (vagy a támogatási feltételekben megfogalmazott további fenntartási időtartamon belül) a támogatásból fejlesztett termelő tevékenységet, illetve infrastruktúrát nem szüntette meg, továbbá nem helyezte azt az adott támogatás programterületén kívül eső helyre.	Nincs kiválasztva

Források listája

Forrás megnevezése	Összeg [Ft]	%
I. önerő	0	0,000000%
I/1. a támogatást igénylő elszámolható hozzájárulása	0	0,000000%
I/2. partnerek hozzájárulása	0	0,000000%
I/3. bankhitel	0	0,000000%
I/4. egyéb, saját forrás kiegészítő támogatás	0	0,000000%
II. egyéb támogatás	0	0,000000%
III. a támogatási konstrukció keretében igényelt támogatás	299 999 999	100,000000%
Projekt elszámolható költsége	299 999 999	100,000000%
IV. a támogatást igénylő nem elszámolható hozzájárulása	31 196 170	-
IV/1. a támogatást igénylő nem elszámolható hozzájárulása - le nem vonható ÁFA	0	-
IV/2. a támogatást igénylő nem elszámolható hozzájárulása	31 196 170	-
V. Jelen felhívás keretében nem támogatott tevékenységek költségei	0	-
Projekt teljes költsége	331 196 169	-

Költségek listája

Támogatást igénylő	BIATORBÁGY VÁROS ÖNKORMÁNYZATA
Tevékenység neve	Százalékos átalányalapú finanszírozás költségei
Költség kategória	Százalékos átalányalapú finanszírozás költségei
Költségtípus	Százalékos átalányalapú finanszírozás költségei
Megnevezés/Költségelem	Százalékos átalányalapú finanszírozás költségei
Finanszírozási mód	Utófinanszírozás
Állami támogatás kategória	Nem állami támogatás
Beszerzés jellege	-
Elszámolási mód	Százalékban meghatározott átalány számított költsége
Mérföldkő hozzárendelése	-
Netto egységár [Ft]	15 453 676
Nettó egységárra jutó ÁFA [Ft]	4 172 492
Brutto egységár [Ft]	19 626 168
Mennyiség	1
Nettó érték	15 453 676
ÁFA érték	4 172 492
Teljes költség [Ft]	19 626 168
Elszámolható költség [Ft]	19 626 168
Nem elszámolható költség [Ft]	0
Támogatási százalék [%]	100
Támogatási összeg [Ft]	19 626 168
Összes kifizethető költség (Ft) – Utófinanszírozott	0
Összes kifizethető költség (Ft) – Szállítói finanszírozású	0
Részletezés	A projekt keretében a Pályázó - összhangban a Pályázati Felhívás 7.3.1. pontjában foglaltakkal - a vetítési alapba tartozó költségek pontosan 7,00%-ának megfelelő összegű átalányköltséget kíván elszámolni. Az átalányköltségek között az alábbi, a projekttel kapcsolatos költségek kerültek betervezésre: - Projekt-Előkészítő Tanulmány összeállításának költsége, - közbeszerzéssel kapcsolatos költségek, - műszaki ellenőri szolgáltatás költsége, - kötelező tájékoztatási és nyilvánossági feladatok megvalósításához kapcsolódó költségek, - projektmenedzsment költsége. A projektmenedzsment tevékenységet a Pályázó saját teljesítésben kívánja megvalósítani, Projekt-Előkészítő Tanulmány összeállításához, a közbeszerzési eljárás lebonyolításához, valamint a műszaki ellenőri tevékenység megvalósításához tevékenység megvalósításához külső szakértő segítségét kívánja igénybe venni.

Támogatást igénylő	BIATORBÁGY VÁROS ÖNKORMÁNYZATA
Tevékenység neve	Élhető települések
Költség kategória	Beruházáshoz kapcsolódó költségek
Költségtípus	Nem elszámolható költség (Beruházáshoz kapcsolódó költségek)
Megnevezés/Költségelem	Nem elszámolható költség
Finanszírozási mód	Nincs megadva
Állami támogatás kategória	Nem állami támogatás
Beszerzés jellege	Közbeszerzés
Elszámolási mód	Valós költség
Mérföldkő hozzárendelése	-
Netto egységár [Ft]	24 563 913
Nettó egységárra jutó ÁFA [Ft]	6 632 257
Brutto egységár [Ft]	31 196 170
Mennyiség	1
Nettó érték	24 563 913
ÁFA érték	6 632 257
Teljes költség [Ft]	31 196 170
Elszámolható költség [Ft]	0
Nem elszámolható költség [Ft]	31196170
Támogatási százalék [%]	0
Támogatási összeg [Ft]	0
Összes kifizethető költség (Ft) – Utófinanszírozott	0
Összes kifizethető költség (Ft) – Szállítói finanszírozású	0
Részletezés	A projekt összköltsége bruttó 31 196 170,- Ft-tal meghaladja az igényelhető maximális támogatás (bruttó 300 000 000,- Ft) mértékét. Erre tekintettel a 300 000 000,- Ft-ot meghaladó költségrészt a Pályázó saját forrásból, nem elszámolható költségként kívánja finanszírozni, melyre a fedezetet Biatorbágy Város Önkormányzatának mindenkori éves költségvetése biztosítja. A nem elszámolható költségek között a kivitelezéshez kapcsolódó egyes költségelemeket kívánjuk elszámolni, továbbá a projekt megvallósítási helyszínén kihelyezésre kerülő szemléletformálást, természeti oktatást segítő táblák kihelyezésének költségét.

Támogatást igénylő	BIATORBÁGY VÁROS ÖNKORMÁNYZATA
Tevékenység neve	Élhető települések
Költség kategória	Beruházáshoz kapcsolódó költségek
Költségtípus	Eszközbeszerzés költségei
Megnevezés/Költségelem	Eszközbeszerzés költségei
Finanszírozási mód	Utófinanszírozás
Állami támogatás kategória	Nem állami támogatás
Beszerzés jellege	Beszerzés
Elszámolási mód	Százalékban meghatározott átalány vetítési alapja (alátámasztott költség)
Mérföldkő hozzárendelése	-
Netto egységár [Ft]	12 450 000
Nettó egységárra jutó ÁFA [Ft]	3 361 500
Brutto egységár [Ft]	15 811 500
Mennyiség	1
Nettó érték	12 450 000
ÁFA érték	3 361 500
Teljes költség [Ft]	15 811 500
Elszámolható költség [Ft]	15 811 500
Nem elszámolható költség [Ft]	0
Támogatási százalék [%]	100
Támogatási összeg [Ft]	15 811 500
Összes kifizethető költség (Ft) – Utófinanszírozott	0
Összes kifizethető költség (Ft) – Szállítói finanszírozású	0
Részletezés	A projekt keretében a Pályázó Biatorbágy Város Önkormányzata a Viadukttól a Madár-forrásig húzódó, országos ökológiai hálózatba tartozó zöld tengelyen elhelyezkedő 27716 m2-es területen kíván zöldinfrastruktúra fejlesztést megvalósítani. A megvalósítási helyszín jelenleg részben a város bel-, részben pedig külterületén található, azonban a külterületre eső rész tekintetében Biatorbágy Város Önkormányzata kezdeményezi a belterületbe vonást és vállalja, hogy a támogatási szerződés megkötéséig a teljes terület belterületbe tartozik majd. A projekt keretében az alábbi eszközbeszerzések valósulnak meg: - A kialakításra kerülő 1 km hosszú gyalogos sétány mentén padok kerülnek kihelyezésre, melyek a sétányra látogatók pihenését szolgálják. Továbbá, szintén a sétány mentén pihenők is kialakításra kerülnek, e területeken asztalok és padok kerülnek elhelyezésre. A pihenők területe kiválóan alkalmas sakk- és kártyapartikhoz, társaságok számára beszélgetéshez, piknikezéshez. - A fejlesztéssel érintett területen 11 db szelektív hulladékgyűjtő kerül kihelyezésre. - A kialakításra kerülő felnőtt kondiparkban 16 db csővázas, fittnesz- street workout elem kerül elhelyezésre.

Támogatást igénylő	BIATORBÁGY VÁROS ÖNKORMÁNYZATA
Tevékenység neve	Élhető települések
Költség kategória	Beruházáshoz kapcsolódó költségek
Költségtípus	Építéshez kapcsolódó költségek
Megnevezés/Költségelem	Építéshez kapcsolódó költségek
Finanszírozási mód	Utófinanszírozás
Állami támogatás kategória	Nem állami támogatás
Beszerzés jellege	Közbeszerzés
Elszámolási mód	Százalékban meghatározott átalány vetítési alapja (alátámasztott költség)
Mérföldkő hozzárendelése	-
Netto egységár [Ft]	208 316 796
Nettó egységárra jutó ÁFA [Ft]	56 245 535
Brutto egységár [Ft]	264 562 331
Mennyiség	1
Nettó érték	208 316 796
ÁFA érték	56 245 535
Teljes költség [Ft]	264 562 331
Elszámolható költség [Ft]	264 562 331
Nem elszámolható költség [Ft]	0
Támogatási százalék [%]	100
Támogatási összeg [Ft]	264 562 331
Összes kifizethető költség (Ft) – Utófinanszírozott	0
Összes kifizethető költség (Ft) – Szállítói finanszírozású	0
Részletezés	A projekt keretében a Pályázó Biatorbágy Város Önkormányzata a Viadukttól a Madár-forrásig húzódó, országos ökológiai hálózatba tartozó zöld tengelyen elhelyezkedő 27716 m2-es területen kíván zöldinfrastruktúra fejlesztést megvalósítani. A megvalósítási helyszín jelenleg részben a város bel-, részben pedig külterületén található, azonban a külterületre eső rész tekintetében Biatorbágy Város Önkormányzata kezdeményezi a belterületbe vonást és vállalja, hogy a támogatási szerződés megkötéséig a teljes terület belterületbe tartozik majd. A projekt keretében a tervezett kivitelezési költségek az alábbi munkarészekhez kapcsolódnak: - 1 km hosszú, 3 m széles, hengerelt, hézagmentes stabilizer vízáteresztő burkolatú sétány kialakítása, a sétányhoz kapcsolódó, a gyalogosok patakon történő átkelését biztosító, jelenleg romos állapotú híd, helyreállítása, - rossz állapotú/invazív fajba tartozó fák kivágása, - 9530 m2-nyi cserjés fás terület kitisztítása, - új fák telepítése, - a Madár-forrás környéki vizes élőhelyek növénytelepítéssel történő rehabilitációja, valamint a völgyfőben található forrástó partján a korábbi havária eseményei miatt megszűnt lágyszárú társulások újratelepítése, - Újszülöttek parkjának kialakítása, - 555 m2-en talajtakaró telepítése, talaj-erózióvédelmi céllal, - a területen található „forrásház” felújítása, mely építmény esőbeállóként funkcionál majd, - 10x20 m alapterületen felnőtt kondipark kialakításához kapcsolódó kivitelezési munkák.

Monitoring mutatók

Monitoring mutató megnevezése	Bázisérték dátuma	Bázisérték	Cél dátuma	Cél változás	Cél összváltozás	Cél kumulált
Az éghajlatváltozáshoz való alkalmazkodás céljából épített vagy felújított zöld infrastruktúra*			2024.09.30.	2,7716	2,7716	2,7716
Az éghajlatváltozáshoz való alkalmazkodás céljából épített vagy felújított zöld infrastruktúra*			2025.09.30.	0,0000	2,7716	2,7716
Az éghajlatváltozáshoz való alkalmazkodás céljából épített vagy felújított zöld infrastruktúra*			2026.09.30.	0,0000	2,7716	2,7716
Az éghajlatváltozáshoz való alkalmazkodás céljából épített vagy felújított zöld infrastruktúra*			2027.09.30.	0,0000	2,7716	2,7716
Az éghajlatváltozáshoz való alkalmazkodás céljából épített vagy felújított zöld infrastruktúra*			2028.09.30.	0,0000	2,7716	2,7716
Az éghajlatváltozáshoz való alkalmazkodás céljából épített vagy felújított zöld infrastruktúra*			2029.09.30.	0,0000	2,7716	2,7716

Duna-Ipoly Nemzeti Park Igazgatóság
2509 Esztergom, Strázsa-hegy ✉ 1525 Budapest, Pf. 86.
Ügyfélfogadás: 1121 Budapest, Költő utca 21.
Tel.: 1/391-4610 Fax: 1/200-1168
E-mail: dinpi@dinpi.hu www.dunaipoly.hu
Hivatal rövid neve: DINPI, KRID: 711100335

Kérjük, válaszában hivatkozzon ügyiratszámunkra!

Üi.sz.: DINPI/3683-1/2023.
Ü.int.: Pétsch Nóra
Tárgy: Biatorbágy Madár-forrás környezetének rendezése
Hiv.sz.:

dr. Illyés Zsuzsanna
Tájmester Kft.

Tisztelt Tervező Asszony!

A Biatorbágy területén a Madár-forrás környezetének rendezésével, sétány kialakításával és a csapadékvizek elvezetésével kapcsolatosan, a benyújtott tervek alapján Igazgatóságunk az alábbi véleményt adja:

A tervezett fejlesztések érintik a Madár-forrást, mely a természet védelméről szóló 1996. évi LIII. törvény (Tvt.) 23.§ (2) alapján ex lege védett természeti emléknek minősül. Szintén érintett az országos ökológiai hálózat ökológiai folyosó övezte, valamint a Forrás-völgy helyi jelentőségű természetvédelmi terület.

A Madár-forrás környezetének rendezését Igazgatóságunk támogatja. A benyújtott tervek alapján a forrás környezetében jelentős nagyságú burkolatok kerülnek kiépítésre. Javasoljuk, hogy ezek lehetőség szerint vízáteresztő burkolatok legyenek annak érdekében, hogy a terület vízháztartásába minél kisebb beavatkozás történjen. Átgondolásra javasoljuk a forrásház környezetének nagyarányú burkolatát. Javasoljuk, hogy a forrás-tó megóvása érdekében a környező erdős területektől kertépítészeti módszerekkel kerüljön lehatárolásra a vaddisznók távoltartása céljából. A tó alkalmas élőhelyet jelenthet kétéltűek számára, ezért a fenntartás során fontos szempont a tó természetesen kialakuló növényzetének legalább részleges megóvása, a kétéltűek szaporodási időszakában a zavartalanság biztosítása.

A sétány kialakítását Igazgatóságunk összeegyeztethetőnek tartja az ökológiai hálózat funkciójának biztosításával. Ugyanakkor itt is fontos, hogy a kialakítás minél kisebb beavatkozást jelentsen a vízháztartásba, és a természetközeli állapotú terület táji megjelenéséhez is illeszkedjen. Ennek megfelelően javasoljuk vízáteresztő burkolat kialakítását természetes anyagok használatával.

Sajnálatosnak tartjuk, hogy az iparterületekről érkező csapadékvizek kezelése érdekében az ökológiai hálózat, egyben helyi védett természeti terület igénybevétele szükséges. Átgondolásra javasoljuk, hogy műszakilag milyen lehetséges eszközökkel csökkenthető az igénybevett terület, illetve milyen más elvezetési lehetőségek vannak, figyelembe véve Biatorbágy Város a természeti értékek helyi védelméről szóló 5/2006. rendeletének 9.§ (3) pontjában a területre vonatkozóan megfogalmazott természetvédelmi stratégiákat és (4) pontjában szereplő kezelési módokat.

Kérjük, hogy a forrás és a vízfolyás környezetében csak őshonos fajok alapfajai kerüljenek telepítésre. Inváziós, vagy terjedésre hajlamos idegenhonos fajok telepítése tilos.

Felhívjuk a figyelmet, hogy Igazgatóságunk véleménye nem helyettesíti a szükséges hatósági engedélyeket, kérjük, hogy a Tvt. 38.§-t vegyék figyelembe.

Igazgatóságunk természetvédelmi kezelői nyilatkozatát *a természetvédelmi hatósági és igazgatási feladatokat ellátó szervek kijelöléséről szóló 625/2022. (XII. 30.) Korm.r. 19.§* alapján adta ki.

Budapest, 2023. június 16.

Tisztelettel:

Füri András
igazgató megbízásából

Halász Antal
általános igazgatóhelyettes

DUNA-PILIS NEMZETI PARK IGAZGATÓSÁG Budapest * 2. *

Kapják: 1. Címzett (tajmesterkft@gmail.com)
2. PBKTE – Bíró Sándor
3. Irattár

Gmail **Iroda Tájmester <tajmesterkft@gmail.com>**

Re: Biatorbágy Forrás projekt

1 üzenet

Szatmári Klára Angéla <szatmari.klara@pest.gov.hu> 2023. június 22. 12:12
Címzett: Tájmester Iroda <tajmesterkft@gmail.com>

Kedves Illyés Zsuzsa!
Köszönöm szépen, sikerült végignéznem és megállapítottam, hogy műemléki érdeket nem sért a tervezett beruházás.
Üdvözlettel:

Szatmári Klára

Pest Vármegyei Kormányhivatal
Építésügyi és Örökségvédelmi Főosztály
Örökségvédelmi Osztály

1033 Budapest, Fő tér 1.
telefon: +36 20 252 8781
email: szatmari.klara@pest.gov.hu

>>> Iroda Tájmester <tajmesterkft@gmail.com> 2023. 06. 21. 14:10 >>>
Kedves Klára,
küldöm zip formátumban.
Üdvözlettel.
I

Biatorbágy_ÉTP_kiviteli munkaközi_2023.zip

Ilyés Zsuzsa

Szatmári Klára Angéla <szatmari.klara@pest.gov.hu> ezt írta (időpont: 2023. jún. 21., Sze, 11:40):

> Kedves Illyés Zsuzsa!
> Sajnos, nem tudom "értelmesen" megnyitni, csak kódolva. Nem látom.
> Kérek szépen segítséget (más formátum, megnyitási módszer,...) és azt előre is köszönöm!
> Szatmári Klára
>
> >>> Iroda Tájmester <tajmesterkft@gmail.com> 2023. 06. 20. 14:58 >>>
> Kedves Klára!
>
> Várom a jún. 15-én elküldött projektre vonatkozó visszajelzést.
> Köszönettel:
> Illyés Zsuzsa
>
> Iroda Tájmester <tajmesterkft@gmail.com> ezt írta (időpont: 2023. jún. 15., Cs, 12:36):
>
> > Kedves Klára,
> >
> > leadás előtt küldöm a biatorbágyi Élhető település pályázat véglegesedett anyagát és magát az eredeti pályázatot.
> > Kérem visszajelzést abban a tekintetben, hogy műemléki érdekeket nem sért a leendő beruházás.
> > Köszönettel:
> > Illyés Zsuzsa
> > +36-30-230-8919
> >
> > ---------- Forwarded message ---------
> > Feladó: **Iroda Tájmester** <tajmesterkft@gmail.com>
> > Date: 2023. jún. 6., K, 10:29

Subject: Biatorbágy Forrás projekt
To: Pétsch Nóra <petschn@dinpi.hu>, Iroda Tájmester <tajmesterkft@gmail.com>

Kedves Nóra!

Csatolva küldöm a Biatorbágyi Forrás projekt Élhető település pályázatához kapcsolódó pdf-eket.
Az egyik mappában a pályázattal érintett területek láthatók, a másikban a jelenleg készülő tervek.

Üdvözlettel,
Gaál Kinga

Biatorbágy_ÉTP_kiviteli munkaközi_2023.rar

FAIR alrendszer adatkezelési nyilvántartási azonosító: 00937-0002
Jelen kiadmány hiteles kiadmánynak minősülő, elektronikus alkalmazással meghozott automatizált egyedi döntésről szóló elektronikus tájékoztatást tartalmaz

BIATORBÁGY VÁROS ÖNKORMÁNYZATA

Biatorbágy

Baross Gábor utca 2/a

2051

Iktatószám: IKT-2022-600-I1-00000070/0000010

Pénzügyminisztérium Regionális Fejlesztési Programokért Felelős Helyettes Államtitkárság

Budapest, 2022. március 30.

Tárgy: Értesítés támogatási kérelmének támogatásáról

Tisztelt BIATORBÁGY VÁROS ÖNKORMÁNYZATA!

Örömmel értesítjük, hogy a(z) Élhető települések c. felhívására benyújtott, TOP_PLUSZ-1.2.1-21-PT1-2022-00028 azonosítószámmal nyilvántartott támogatási kérelmét a(z) Pénzügyminisztérium Regionális Fejlesztési Programokért Felelős Helyettes Államtitkárság vezetője

299 999 999 Ft
összegű támogatásra érdemesnek ítélte az alábbiak szerint.

"Szerződéskötési feltétel:
A beérkezett támogatási kérelem alapján Támogatást Igénylő bruttó módon kívánja elszámolni projektjét, azonban ha a projekt keretein belül jövedelemtermelő tevékenységet, illetve adóköteles bevételt is betervezett, abban az esetben az „ELSZÁMOLÁSI ÚTMUTATÓ 2021-2027 programozási időszak" dokumentum „IV. fejezet PROJEKT ÁFA ÚTMUTATÓ KEDVEZMÉNYEZETTEK RÉSZÉRE" szabályozása alapján, amennyiben a projekt jövedelemtermelő vagy adóköteles bevétel elemet tartalmaz, és a támogatást igénylő vissza tudja igényelni az ÁFÁ-t, abban az esetben a projektet nettó módon szükséges rögzíteni, az ÁFA átcsoportosítására nincs lehetőség. Kérjük a projekt költségvetését szerződéskötésig a fentiek alapján módosítani, amennyiben releváns. Továbbá amennyiben a projektben nem elszámolható ÁFA és visszafizetés keletkezik, úgy a projekt összköltségének és a belső korlátoknak való megfelelés a vonatkozó Felhívás 7.3.1 és 7.5 pontjai alapján kerül meghatározásra, ami további költségcsökkentést vonhat maga után.

„A támogatást igénylőnek biztosítania szükséges, hogy a projekt előkészítése, tervezése majd megvalósítása során a Felhívásnak - különösen a Felhívás 2.„A projekttel kapcsolatos elvárások" és 6. „Projektvégrehajtással kapcsolatos egyéb elvárások" pontjaiban felsorolt, a beruházás tartalma esetében releváns szempontoknak és feltételeknek megfeleljen a projekt, melyeket dokumentumokkal szükséges igazolni. Felhívjuk figyelmét, hogy amennyiben a végleges műszaki-szakmai tartalom elemei közé nem támogatható tételek kerülnek, úgy azok elszámolása nem lehetséges." „A támogatást igénylőnek biztosítania szükséges, hogy a Felhívás 12.,,Csatolandó mellékletek listája" pontjában felsorolt, a beruházás tartalma esetében releváns dokumentumok hiánytalanul és a Felhívásban leírtaknak megfelelően benyújtásra kerülnek.""

Tájékoztatjuk továbbá, hogy az Ön támogatási kérelmére vonatkozó döntést a Pályázati E-ügyintézés felületen módjában áll megtekinteni.

A támogatás folyósításának előfeltétele a(z) BIATORBÁGY VÁROS ÖNKORMÁNYZATA és a(z) Pénzügyminisztérium Regionális Fejlesztési Programokért Felelős Helyettes Államtitkárság közötti támogatási szerződés megkötése. Tájékoztatjuk, hogy a támogatási szerződés tervezetét és annak megkötéséhez szükséges információkat, teendőket a következő értesítésünkben küldjük meg.

Tájékoztatjuk, hogy e döntés ellen a 256/2021. (V. 18.) Korm. rendelet 372. §-ban foglaltak alapján a döntés kézhezvételétől számított 10 napon belül, indokolt, a megsértett jogszabályi vagy a felhívásban foglalt rendelkezés(eke)t egyértelműen megjelölő kifogást nyújthat be, amennyiben az eljárás jogszabálysértő, illetve felhívásba ütköző. A kifogás beérkezésétől az azt elbíráló döntés közléséig a

kifogásban foglaltakkal összefüggő határidők nyugszanak.Felhívjuk figyelmét, hogy amennyiben kifogásában nem jelöli meg a megsértett jogszabályi vagy felhívásban foglalt rendelkezés(eke)t, a kifogás érdemi vizsgálat nélkül elutasításra kerül. Tájékoztatjuk továbbá, hogy a kifogás benyújtására rendelkezésre álló határidő jelen értesítés Pályázati e-ügyintézés felületen történő első megtekintését, azaz a kézhezvételt követő naptól veszi kezdetét. (Amennyiben az értesítés megtekintése az elküldés napját követő három napon belül nem történik meg, a dokumentumot kézbesítettnek tekintjük.)

Felhívjuk a figyelmét továbbá, hogy a kifogást a Pályázati e-ügyintézés felület Kifogáskezelés moduljában található adatlap kitöltésével és elküldésével elektronikus úton nyújthatja be. A Pályázati e-ügyintézés felületen található „e-posta” funkción keresztül kifogás szabályszerűen nem terjeszthető elő, így kérjük, a kifogás benyújtása során ne használja az „e-posta” funkciót.

Köszönjük a felhívás iránt tanúsított érdeklődését. Felhívjuk szíves figyelmét, hogy az Európai Unió által társfinanszírozott valamennyi pályázati lehetőségről tájékozódhat a www.palyazat.gov.hu weboldalon.

Tisztelettel:

Pénzügyminisztérium Regionális Fejlesztési
Programokért Felelős Helyettes Államtitkárság

Hegyi B.
08. 30.
Vese-C

Széchenyi Terv Plusz Építsük együtt Magyarországot!
MAGYARORSZÁG KORMÁNYA
Az Európai Unió társfinanszírozásával

Biatorbágy Város Polgármesteri Hivatal
Iktatás száma: 2081-1
Érkezés ideje: 2022 AUG 25
Iktatószám: PK/7-7/2022
Ügyintéző: M. K

elektronikusan.

Iktatószám: IKT-2022-600-I1-00000070/0000018
Kedvezményezett neve: BIATORBÁGY VÁROS ÖNKORMÁNYZATA
Projekt címe: Biatorbágy Madár-forrás környezetének zöld infrastruktúra fejlesztése, zöld közösségi tér és gyalogos sétány kialakítása a Viadukt és a Madár-forrás között, valamint erdei kondipark építése.
Projekt azonosító száma: TOP_PLUSZ-1.2.1-21-PT1-2022-00028

Támogatási Szerződés

amely létrejött
egyrészről a **Pénzügyminisztérium Regionális Fejlesztési Operatív Programok Irányító Hatóság** mint támogató (a továbbiakban: **Támogató**) képviseletében eljáró Magyar Államkincstár Központ

Aláírásra jogosult képviselői:
Miszlai József, igazgató
Berta Márton, irodavezető
Kardosné Ottohál Erika, osztályvezető
Dancs László, osztályvezető

Postacím: Budapest, Pf.
Székhely: 1054 Budapest, Hold utca 4.
Azonosító szám (törzs-szám): 237309
PIR törzsszám: 329970
Adószám: 15329970-2-41

másrészről a(z) BIATORBÁGY VÁROS ÖNKORMÁNYZATA, mint kedvezményezett (a továbbiakban: Kedvezményezett)
Postacím: 2051 Biatorbágy, Baross Gábor utca 2/a
Székhely: 2051 Biatorbágy, Baross Gábor utca 2/a
Azonosító szám (törzs-szám/Cégjegyzékszám): 730084
Adószám/adóazonosító jel: 15730088-2-13
Pénzforgalmi számlaszám, amelyre a támogatás utalásra kerül: 10032000-00358750-02020042
Aláírásra jogosult képviselője: Tarjáni István

(Támogató és Kedvezményezett a továbbiakban együtt: **Szerződő Felek**) között az alulírott helyen és napon az alábbi feltételekkel.

1. Előzmények

A Támogató a(z) **Terület- és Településfejlesztési Operatív Program Plusz** keretén belül **TOP_PLUSZ-1.2.1-21-PT1 Élhető települések** tárgyú felhívást tett közzé, melyre Kedvezményezett **TOP_PLUSZ-1.2.1-21-PT1-2022-00028** azonosító számon regisztrált, **2022.01.13.** napon befogadott támogatási kérelmet nyújtott be, a Szerződés mellékletét képező felhívás szerint, amelyet a Támogató **2022.03.30.** napon kelt támogatási döntés szerint támogatásban részesített. A Támogató döntése alapján Kedvezményezett vissza nem térítendő támogatásban részesül.
A felhíváson és a támogatási kérelmen túl a Szerződés mellékletét képezi, és a Szerződő Felekre kötelező érvényű minden olyan tanulmány, elemzés, hatósági engedély, műszaki terv és tartalom, nyilatkozat, beszerzési terv, társulási megállapodás és egyéb dokumentum, valamint ezek módosításai, amelyet a Kedvezményezett a támogatási kérelemmel együtt vagy a későbbiekben benyújtott, akkor is, ha azok fizikai értelemben nem kerülnek csatolásra a Szerződéshez.

2. Szerződés tárgya

Az Előzményekben meghatározottak szerint Szerződő Felek az alábbi Szerződést kötik:

2.1. A Szerződés tárgya a **TOP_PLUSZ-1.2.1-21-PT1-2022-00028** azonosító számú, **Biatorbágy Madár-forrás környezetének zöld infrastruktúra fejlesztése, zöld közösségi tér és gyalogos sétány kialakítása a Viadukt és a Madár-forrás között, valamint erdei kondipark építése.** című, a támogatási kérelemben és annak mellékleteiben rögzített projekt (a továbbiakban: Projekt) elszámolható költségeinek az **Európai Regionális Fejlesztési Alap** és hazai központi költségvetési előirányzatból vissza nem térítendő támogatás formájában történő finanszírozása.

2.2. A Kedvezményezett vállalja, hogy a Projektet a Szerződés melléklete szerinti helyszínen megvalósítja, és azt – ha a Projekt esetén releváns – a fenntartási időszak alatt ugyanezen a helyen fenntartja, üzemelteti.

A Kedvezményezett a Szerződés aláírásával kötelezi magát arra, hogy a Projektet a vonatkozó jogszabályoknak megfelelően, kellő alapossággal, hatékonysággal és gondossággal valósítja meg, illetve a 2021–2027 programozási időszakban az egyes európai uniós alapokból származó támogatások felhasználásának rendjéről szóló 256/2021. (V. 18.) Korm. rendeletben (a továbbiakban: Korm. rendelet) rögzített feltételek fennállása esetén az ott előírt módon a közbeszerzési eljárások lebonyolításába a Támogatót és Belügyi Alapok kivételével a közbeszerzésekért felelős minisztert bevonja.

2.3. A Támogató vállalja, hogy a Projekt elszámolható költségeire az **Európai Regionális Fejlesztési Alap** és hazai központi költségvetési előirányzatból a támogatási döntésnek és a Szerződésben foglaltaknak megfelelően vissza nem térítendő támogatást nyújt.

2.4. A Szerződés elválaszthatatlan részét képezi az „Általános Szerződési Feltételek a 2021–2027 programozási időszakban a programok keretében támogatásban részesített kedvezményezettekkel kötendő támogatási szerződésekhez" (a továbbiakban: ÁSZF), és az Elszámolási Útmutató, amelyek a www.palyazat.gov.hu honlapon is elérhetők.

3. A Projekt megvalósításának időbeli ütemezése

3.1. A Projekt kezdete

A Projekt megvalósítási időszakának kezdő időpontja: **2022.09.01.**

3.2. Költségek elszámolhatóságának kezdete

A Projekt költségei elszámolhatóságának kezdő időpontját a felhívás határozza meg.
A Projekt keretében az ezt követően felmerült kiadásokat lehet elszámolni.

3.3. A Projekt fizikai és pénzügyi befejezése

3.3.1. A Projekt fizikai befejezésének tervezett napja: **2024.09.30.**

A Projekt keretében a projekt fizikai befejezésének napjáig felmerült költségek számolhatók el. Az ezen időpontot követően keletkezett költségre támogatás nem folyósítható.

3.3.2. A záró kifizetési igénylés benyújtásának határideje: **2024.11.29.**

A Projekt pénzügyi befejezésére, megvalósítására és lezárására vonatkozó rendelkezéseket az ÁSZF 14.1 pontja tartalmazza.

4. A Projekt költségvetése

4.1. A Projekt teljes költsége

A Projekt tervezett teljes költsége **331 196 169** Ft, azaz **háromszázharmincegymillió-százkilencvenhatezer-százhatvankilenc** forint.

4.2. A Projekthez felhasználásra kerülő források

A Projekthez felhasználására kerülő források részletes bontását a Szerződés 2. melléklete tartalmazza.

4.3. A Projekt Európai Unióval elszámolható összköltsége

A Projekt tervezett elszámolható összköltsége **299 999 999** Ft, azaz **kétszázkilencvenkilencmillió-kilencszázkilencvenkilencezer-kilencszázkilencvenkilenc** forint.

A Projekt hatályos költségvetését a Szerződés 1. melléklete tartalmazza.

4.4. A Projekt Európai Unióval el nem számolható, egyéb forrásból finanszírozott költsége

A Projekt Európai Bizottság felé el nem számolható, le nem vonható ÁFA tartalma **0** Ft, azaz **nulla** forint.

4.5. A támogatás összege és intenzitása

A Projektre megítélt támogatás összege **299 999 999** Ft, azaz **kétszázkilencvenkilencmillió-kilencszázkilencvenkilencezer-kilencszázkilencvenkilenc** forint.

A Projekt támogatásának intenzitása a Projekt elszámolható összköltségének **100** %-a.

4.6. Támogatás igénylése

4.6.1. A támogatási előleg összege és mértéke

Az igényelhető támogatási előleg mértéke az utófinanszírozású tevékenységekre jutó támogatási összeg legfeljebb **100** %-a.
Az igényelhető támogatási előleg legmagasabb összege **299 999 999** Ft, azaz **kétszázkilencvenkilencmillió-kilencszázkilencvenkilencezer-kilencszázkilencvenkilenc** forint.

4.6.2. Beszámoló és kifizetési kérelem

A Szerződés 3. melléklete szerinti mérföldkövek elérését követő 15 napon belül kötelező beszámolót benyújtani.

A projekt fizikai befejezéséhez kapcsolódó utolsó mérföldkő elérését követő 60 napon belül köteles a Kedvezményezett a kifizetési kérelemben beszámolni a projekt keretében felmerült és elszámolni kívánt költségekről.

A mérföldkövek elérését megelőzően az ÁSZF 3.4.1 pontja szerint lehetséges kifizetési kérelmet benyújtani.

4.7. Támogatás jogcíme

A 2021-2027 programozási időszakra rendelt források felhasználására vonatkozó uniós versenyjogi értelemben vett állami támogatási szabályokról szóló 258/2021. (V.20.) Korm. rendeletben (a továbbiakban: jogcímrendelet) foglaltaknak megfelelően az Okirat alapján nyújtott támogatásból:

0 Ft, azaz **nulla** forint az Európai Unió működéséről szóló Szerződés 107. és 108. cikkének a csekély összegű (de minimis) támogatásokra való alkalmazásáról szóló, 2013. december 18-i 1407/2013/EU (HL L 352, 2013. 12.24. 1.o.) (a továbbiakban: 1407/2013/EU bizottsági rendelet) alapján csekély összegű (de minimis) támogatásnak minősül (melynek támogatástartalma **0** Ft), amely a jogcímrendelet 10. § (1) bekezdés 36. pontjában foglaltaknak megfelelően nyújtható.

0 Ft, azaz **nulla** forint a Szerződés 107. és 108. cikke alkalmazásában bizonyos támogatási kategóriáknak a belső piaccal összeegyeztethetővé nyilvánításáról szóló, 2014. június 17-i 651/2014/EU bizottsági rendelet (HL L 187., 2014.6.26., 1. o.)(a továbbiakban: 651/2014/EU bizottsági rendelet) alapján.

299 999 999 Ft, azaz kétszázkilencvenkilencmillió-kilencszázkilencvenkilencezer-kilencszázkilencvenkilenc Forint nem minősül az Európai Unió működéséről szóló szerződés 107. cikk (1) bekezdése szerinti állami támogatásnak.

5 A Projekt műszaki-szakmai tartalma

A Kedvezményezett a Projektet a 4. mellékletben meghatározott műszaki-szakmai tartalom szerint valósítja meg.
A műszaki-szakmai tartalom nem teljesítése esetén a Korm. rendelet 156. §-a szerint kell eljárni.

6. A Projekt megvalósításának mérföldkövei, indikátorai

A Kedvezményezett a Projektet a 3. mellékletben meghatározott mérföldkövek szerint valósítja meg.
A Kedvezményezett a Projekt megvalósítása során a támogatást az 5. mellékletben meghatározott indikátorok elérése érdekében jogosult és köteles felhasználni.
A Kedvezményezett az indikátorokat köteles teljesíteni. Az indikátorok nem teljesítése esetén a Korm. rendelet 160. §-a szerint kell eljárni.

7. Biztosítékadási kötelezettség

A Kedvezményezett a Korm. rendelet 147. § (1) bekezdés alapján mentesül a biztosítéknyújtási kötelezettség alól.

7.1. A Támogató által meghatározott egyéb feltételek:
"Szerződéskötési feltétel:
A beérkezett támogatási kérelem alapján Támogatást Igénylő bruttó módon kívánja elszámolni projektjét, azonban ha a projekt keretein belül jövedelemtermelő tevékenységet, illetve adóköteles bevételt is betervezett, abban az esetben az „ELSZÁMOLÁSI ÚTMUTATÓ 2021-2027 programozási időszak" dokumentum „IV. fejezet PROJEKT ÁFA ÚTMUTATÓ KEDVEZMÉNYEZETTEK RÉSZÉRE" szabályozása alapján, amennyiben a projekt jövedelemtermelő vagy adóköteles bevétel elemet tartalmaz, és a támogatást igénylő vissza tudja igényelni az ÁFÁ-t, abban az esetben a projektet nettó módon szükséges rögzíteni, az ÁFA átcsoportosítására nincs lehetőség. Kérjük a projekt költségvetését szerződéskötésig a fentiek alapján módosítani, amennyiben releváns. Továbbá amennyiben a projektben nem elszámolható ÁFA és visszafizetés keletkezik, úgy a projekt összköltségének és a belső korlátoknak való megfelelés a vonatkozó Felhívás 7.3.1 és 7.5 pontjai alapján kerül meghatározásra, ami további költségcsökkentést vonhat maga után.

„A támogatást igénylőnek biztosítania szükséges, hogy a projekt előkészítése, tervezése majd megvalósítása során a Felhívásnak - különösen a Felhívás 2.„A projekttel kapcsolatos elvárások" és 6. „Projektvégrehajtással kapcsolatos egyéb elvárások" pontjaiban felsorolt, a beruházás tartalma esetében releváns szempontoknak és feltételeknek megfeleljen a projekt, melyeket dokumentumokkal szükséges igazolni. Felhívjuk figyelmét, hogy amennyiben a végleges műszaki-szakmai tartalom elemei közé nem támogatható tételek kerülnek, úgy azok elszámolása nem lehetséges." „A támogatást igénylőnek biztosítania szükséges, hogy a Felhívás 12.„Csatolandó mellékletek listája" pontjában felsorolt, a beruházás tartalma esetében releváns dokumentumok hiánytalanul és a Felhívásban leírtaknak megfelelően benyújtásra kerülnek.""

8. Záró rendelkezések

8.1. A Kedvezményezett a Szerződés aláírásával kijelenti, hogy a Szerződés tartalmát, az ÁSZF-et, és a vonatkozó jogszabályokat, így különösen az államháztartásról szóló 2011. évi CXCV. törvényt, a Korm. rendeletet, és az államháztartásról szóló törvény végrehajtásáról szóló 368/2011. (XII. 31.) Korm. rendeletet ismeri és magára nézve kötelezőnek ismeri el, és tudomásul veszi, hogy a Szerződés, az Elszámolási Útmutató, valamint az ÁSZF a vonatkozó jogszabályok módosításával, illetve új, a Szerződés, az Elszámolási Útmutató és az ÁSZF szempontjából releváns jogszabályok hatálybalépésével minden külön intézkedés nélkül módosulnak.

8.2. A Szerződő Felek a Szerződés időtartamára kapcsolattartót jelölnek ki. A kapcsolattartó nevéről, postacíméről, telefonszámáról és elektronikus levélcíméről a Szerződés aláírásával egyidejűleg, változás esetén pedig a változást követő 8 napon belül tájékoztatják egymást.

8.3. A Szerződés hatálybalépésének napja megegyezik a Szerződő Felek közül utolsóként aláíró aláírásának napjával. A Szerződés határozott időre jön létre, 2034. december 31-én, illetve ha a fenntartási időszak végének dátuma ennél későbbi, úgy az irányító hatóság által megküldött záró nyilatkozat kiküldésével hatályát veszti.

8.4. A Kedvezményezett kijelenti, hogy – az (EU) 2016/679 rendelet (általános adatvédelmi rendelet) előírásainak megfelelően – a Szerződésben, valamint a projekt megvalósítása során benyújtott adatlapokon és mindezek mellékleteiben feltüntetett érintettek (a kedvezményezett és esetleges konzorciumi partnereinek, szállítóinak, tulajdonosainak nevében és érdekében eljáró más személyek, valamit a projekt végső kedvezményezettjei) személyes adatainak a Kedvezményezett általi kezelése és a fejlesztéspolitikai intézményrendszer számára történő rendelkezésre bocsátása megfelelő jogalappal és az érintettek megfelelő tájékoztatását követően történik.
Az adatkezelés jogalapját jogszabályi felhatalmazás, az érintettre vonatkozó szerződéses kötelezettség, vagy az érintett előzetes, egyértelmű, megfelelő tájékoztatáson alapuló, önkéntes és határozott hozzájárulása képezheti, amelyben félreérthetetlen hozzájárulását adja a rá vonatkozó személyes adatok meghatározott célból és körben történő kezeléséhez. Az érintettektől személyes adatai kezeléséhez általános jelleggel hozzájárulás nem kérhető.
Ha a Korm. rendelet szerint a Kedvezményezettnél a Támogató helyszíni ellenőrzést folytat le, a fentiek dokumentáltságát megvizsgálja. Ha az adatkezelés jogszerűségével kapcsolatban a projekt megvalósítása során kétség merül fel, úgy a Támogató számára a releváns dokumentumokat be kell nyújtani.

8.5. A Szerződésben nem szabályozott kérdésekben a vonatkozó magyar – ide értve a Polgári Törvénykönyvről szóló 2013. évi V. törvényt is – és európai uniós jogszabályok rendelkezései az irányadók.

8.6. A Kedvezményezett képviseletében aláíró személy(ek) kijelenti(k) és cégkivonatával/cégkivonatukkal, törzskönyvi kivonatával/kivonatukkal, valamint aláírási címpéldányával/címpéldányukkal igazolja/igazolják, hogy társasági dokumentumai/alapító okirata alapján, a Szerződés bevezető részében feltüntetettek szerint jogosult(ak) a Kedvezményezett képviseletére (és cégjegyzésére), továbbá ennek alapján a Szerződés megkötésére és aláírására. Aláíró képviselő(k) kijelenti(k) továbbá, hogy a testületi szervei(k) részéről a Szerződés megkötéséhez szükséges felhatalmazásokkal rendelkezik/rendelkeznek, tulajdonosai(k) a támogatási jogügyletet jóváhagyták és harmadik személyeknek nincs olyan jogosultsága, mely a Kedvezményezett részéről megakadályozná vagy bármiben korlátozná a Szerződés megkötését, és az abban foglalt kötelezettségek maradéktalan teljesítését.

Korrupció-ellenes záradék

A Kedvezményezett nem követhet el, nem engedélyezhet, illetve harmadik személyt nem jogosíthat fel olyan cselekményekre, amely a közélet tisztaságára vonatkozó, valamint a korrupció-ellenes jogszabályok megsértését eredményezi. A Kedvezményezett nem fogadhat el, nem ajánlhat fel és nem adhat az eljáró harmadik személynek ajándékot, illetve pénzbeli vagy nem pénzbeli juttatást.

A Szerződés **6** oldalon és **2** db eredeti példányban készült. A Szerződéshez csatolt 12 db melléklet, és a Szerződéshez fizikai értelemben nem csatolt, de a Szerződésben vagy az ÁSZF-ben hivatkozott mellékletek, továbbá a projektadatlap és annak mellékletét képező valamennyi nyilatkozat, dokumentum a Szerződés elválaszthatatlan része.

Szerződő Felek a Szerződést elolvasták, és értelmezés után, mint akaratukkal és elhangzott nyilatkozataikkal mindenben egyezőt aláírták.

.....
BIATORBÁGY VÁROS ÖNKORMÁNYZATA

P.H.

Kelt Biatorbágy., 2022 év ...04... hónap 05 napján.

.....
Magyar Államkincstár Központ

Kardosné Ottohál Erika
osztályvezető

Dancs László
osztályvezető

Magyar Államkincstár Budapesti és Pest Megyei Igazgatósága 2/51

P.H.

Kelt ...Bp...., 2022 év ...04... hónap 12 napján.

Mellékletek:

1. melléklet – A Projekt költségvetése
2. melléklet – A Projekt forrásai
3. melléklet – A Projekt mérföldkövei
4. melléklet – A Projekt műszaki-szakmai tartalma és eredményei
5. melléklet – A Projekt indikátorai
6. melléklet – Biztosítékokra vonatkozó nyilatkozatok, szerződések, megállapodások
7. melléklet – Konzorciumi együttműködési megállapodás a támogatásban részesített projekt megvalósítására
8. melléklet – Közbeszerzési terv
9. melléklet – Kommunikációs terv
10. melléklet – Projekt megvalósítás helyszínei
11. melléklet – A kedvezményezett nevében aláíró személy vagy személyek aláírás mintája
12. melléklet – Egyéb, a projekthez tartozó alátámasztó dokumentum(ok)

Széchenyi Terv Plusz Építsük együtt Magyarországot!

MAGYARORSZÁG KORMÁNYA

Az Európai Unió társfinanszírozásával

1. sz. melléklet

A PROJEKT KÖLTSÉGVETÉSE

Támogatási szerződés száma: TOP_PLUSZ-1.2.1-21-PT1-2022-00028
Kedvezményezett: Biatorbágy Város Önkormányzata

Támogatást igénylő	Tevékenység neve	Költségkategória	Költségtípus	Elszámolási mód	Finanszírozási mód	Mennyiség	Nettó ár (Ft)	ÁFA összesen (Ft)	Bruttó ár összesen (Ft)	Összesen (Ft)
Biatorbágy Város Önkormányzata	Nem támogatható tevékenység	Beruházáshoz kapcsolódó költségek	Beruházáshoz kapcsolódó költségek	Valós költség	Utófinanszírozás	1	24 563 913	6 632 257	31 196 170	31 196 170
Biatorbágy Város Önkormányzata	Belterületi zöldinfrastruktúra fejlesztése	Beruházáshoz kapcsolódó költségek	Építéshez kapcsolódó költségek	Százalékban meghatározott átalány vetítési alapja (alátámasztott költség)	Utófinanszírozás	1	208 316 796	56 245 535	264 562 331	264 562 331
Biatorbágy Város Önkormányzata	Belterületi zöldinfrastruktúra fejlesztése	Beruházáshoz kapcsolódó költségek	Eszközbeszerz és költségei	Százalékban meghatározott átalány vetítési alapja (alátámasztott költség)	Utófinanszírozás	1	12 450 000	3 361 500	15 811 500	15 811 500
Biatorbágy Város Önkormányzata	Százalékos átalányalapú finanszírozás költségei	Százalékos átalányalapú finanszírozás költségei	Százalékos átalányalapú finanszírozás költségei	Százalékban meghatározott átalány számított költsége	Utófinanszírozás	1	15 453 676	4 172 492	19 626 168	19 626 168
Projekt elszámolható költsége:										299 999 999
Jelen felhívás keretében nem támogatott tevékenységek költségei:										31 196 170
Projekt teljes költsége:										331 196 169

.....
Biatorbágy Város Önkormányzata
Kedvezményezett

P.H.

Kelt 3. [illegible] 20.22. év ..5.1..... hónap ..1 napján.

.....
Magyar Államkincstár
Budapest és Pest Megyei Igazgatóság
Támogató

Kardosné Ottohál Erika
osztályvezető

Kelt: ....., 20.. év ..... hónap ... napján.

Dancs László
osztályvezető

Széchenyi Terv Plusz Építsük együtt Magyarországot!

MAGYARORSZÁG KORMÁNYA

Az Európai Unió társfinanszírozásával

2. sz. melléklet

A PROJEKT FORRÁSAI

Támogatási szerződés száma: TOP_PLUSZ-1.2.1-21-PT1-2022-00028
Kedvezményezett: Biatorbágy Város Önkormányzata

Források	(Ft)
I. önerő	0
I/1. a támogatást igénylő elszámolható hozzájárulása	0
I/2. partnerek hozzájárulása	0
I/3. bankhitel	0
I/4. egyéb, saját forrás kiegészítő támogatás	0
II. egyéb támogatás	0
III. a támogatási konstrukció keretében igényelt támogatás	299 999 999
Projekt elszámolható költsége	299 999 999
IV. a támogatást igénylő nem elszámolható hozzájárulása	0
IV/1. a támogatást igénylő nem elszámolható hozzájárulása - le nem vonható ÁFA	0
IV/2. a támogatást igénylő nem elszámolható hozzájárulása	0
V. Jelen felhívás keretében nem támogatott tevékenységek költségei	~~0~~ 31 196 1~~7~~0
Projekt teljes költsége	331 196 169

* jav.

.....
Biatorbágy Város Önkormányzata

Kedvezményezett

P.H.

Kelt ~~Biatorbágy~~, 20~~22~~ év ~~04~~..... hónap ~~28~~ napján.

.....
Magyar Államkincstár
Budapest és Pest Megyei Igazgatóság
Támogató

Kardosné Ottohál Erika
osztályvezető

P.H.

Dancs László
osztályvezető

Kelt: Bp., 20~~22~~ év ~~04~~... hónap 12 napján.

3. sz. melléklet

A PROJEKT MÉRFÖLDKÖVEI

Támogatási szerződés száma: TOP_PLUSZ-1.2.1-21-PT1-2022-00028
Kedvezményezett: Biatorbágy Város Önkormányzata

Mérföldkő megnevezése	Mérföldkő sorszáma	Mérföldkő elérésének tervezett dátuma	Megvalósítani tervezett eredmény leírása
A projekt előkészítése	1	2024.01.15	Az 1. mérföldkő eléréséig lezárul a projekt szakmai-műszaki előkészítése, a mérföldkőhöz az alábbi dokumentumok kerülnek csatolásra: - teljes műszaki dokumentáció az összes érintett tevékenységre, - a szükséges építési/létesítési engedélyek, - a pályázati felhívás 2.3. és 2.4. pontjában előírt releváns szakmai-műszaki és horizontális feltételeknek való megfelelés bemutatása, továbbá az éghajlatváltozási rezilienciavizsgálat dokumentációja, - a projektmenedzsment szervezet rövid bemutatása, és Pályázó büntetőjogi felelőssége tudatában megtett nyilatkozat arra vonatkozóan, hogy a projektmenedzsment szervezet megfelel a 2021-2027-es időszakra vonatkozó Elszámolási Útmutató c. dokumentumának 3.8.2 pontjában, a projektmenedzsment feladatok ellátására vonatkozóan leírtaknak, - annak igazolása, hogy a projekt illeszkedik a város mérföldkő elérésekor hatályos településfejlesztési tervéhez. A mérföldkő eléréséig lezajlik a közbeszerzési eljárás, a vállalkozási szerződés megkötésre kerül.

Mérföldkő megnevezése	Mérföldkő sorszáma	Mérföldkő elérésének tervezett dátuma	Megvalósítani tervezett eredmény leírása
A projekt fizikai befejezése	2	2024.09.30	A projekt fizikai befejezéséig valamennyi tervezett tevékenység megvalósul: Megépül az 1 km hosszú gyalogos sétány, a kapcsolódó kőhíd helyreállításra kerül, kialakításra kerülnek a szabadtéri pihenők asztalokkal és padokkal, valamint néhány különálló pad is elhelyezésre kerül,550 m2-en talajtakaró kerül telepítésre, kivágásra kerül 9 db rossz állapotú/invazív fajú fa, valamint 9530 m2-nyi cserjés fás terület kitisztítása is megvalósul, kialakításra kerül az Újszülöttek parkja, megvalósul 177 db fa telepítése, a Madár-forrás környéki vizes élőhelyek növénytelepítéssel történő rehabilitációja, valamint a völgyfőben található forrástó partján a megszűnt lágyszárú társulások újratelepítése, a forrásház megújítása (esőbeálló funkció kialakítása), valamint a felnőtt kondipark kialakítása. A megvalósítási helyszínen mindösszesen 11 db szelektív hulladékgyűjtő kerül telepítésre, megvalósulnak a tervezett akadálymentetsítési megoldások, valamint a kivitelezés során 104 fa kerül kalodázásra.

.....
Biatorbágy Város Önkormányzata
Kedvezményezett

P.H.

Kelt ..., 20.... év ..... hónap ... napján.

.....
Magyar Államkincstár
Budapest és Pest Megyei Igazgatóság
Támogató

Kardosné Ottohál Erika
osztályvezető

P.H.

Kelt: ..., 20.... év ..... hónap ... napján.

Dancs László
osztályvezető

Széchenyi Terv Plusz Építsük együtt Magyarországot!

MAGYARORSZÁG KORMÁNYA

Az Európai Unió társfinanszírozásával

4. sz. melléklet

A PROJEKT MŰSZAKI-SZAKMAI TARTALMA ÉS EREDMÉNYEI

Támogatási szerződés száma: TOP_PLUSZ-1.2.1-21-PT1-2022-00028
Kedvezményezett: Biatorbágy Város Önkormányzata

A projekt fizikai befejezéséig megvalósul a Biatorbágy Város területén, a Füzes-patak környezetében elhelyezkedő, a Viaduktól a Madár-forrásig húzódó zöld tengelyen tervezett zöldinfrastruktúra fejlesztés.

A tervezett fejlesztés eredményeképpen:
- 1 km hosszú, 3 m széles, hengerelt, hézagmentes, vízáteresztő stabilizer burkolatú gyalogos sétány kerül kialakításra, valamint a sétányhoz kapcsolódó leromlott állapotú, a gyalogosok patakon történő átkelését biztosító kőhíd helyreállítása is megvalósul,
- kivágásra kerül 9 db fa, melyek közül 3 db invazív fajba tartozó, további 6 db pedig rossz állapotú,
- 9530 m2-nyi cserjés, fás terület kerül kitisztításra, mely hozzájárul az invazív fajok visszaszorításához,
- a fejlesztéssel érintett területen 177 db fa kerül telepítésre, megvalósul a Madár-forrás környéki vizes élőhelyek növénytelepítéssel történő rehabilitációja, valamint a völgyfőben található forrástó partján a korábbi havária eseményei miatt megszűnt lágyszárú társulások újratelepítése, ami hozzájárul a biodiverzitás megőrzéséhez, a település élhetőbbé tételéhez, a hősziget-hatás csökkentéséhez, a település klímaalkalmazkodásának növeléséhez,
- kialakításra kerül az „Újszülöttek parkja", ahol a tervek szerint a park egy-egy szigetét az előző évben született gyermekek családjai ültetik be, ami amellett, hogy egyfajta program, szabadidős tevékenység, fontos közösségépítő, összetartozást szimbolizáló eleme is a projektnek.
- 555 m2-en talajtakaró kerül telepítésre, talaj-erózióvédelmi céllal,
- a területen található „forrásház" felújítása is megvalósul, a felújított forrásház esőbeállóként funkcionál majd,
- 10x20 m alapterületen szabadtéri felnőtt kondipark épül, 16 db csővázas, fittnesz-workout elemmel, mely sportolási, edzési lehetőséget kínál a területre látogatóknak,
- 5 db természeti oktatást segítő tájékoztató tábla kerül elhelyezésre a fejlesztéssel érintett területen,
- a megépülő gyalogos sétány mentén kialakításra kerülő pihenőhelyeken asztalok és padok kerülnek kihelyezésre, valamint 6 db, a pihenőhelyektől független, „különálló" pad is elhelyezésre kerül,
- 11 db szelektív hulladékgyűjtő edény kerül telepítésre a fejlesztéssel érintett területen.

A tervezett zöldinfrastruktúra fejlesztés mindösszesen 2,7716 ha, azaz 27 716 m2 zöldterületet érint. Az újonnan létrehozott zöldterület nagysága 340 m2, a fejlesztéssel (felújítás, revitalizáció) érintett zöldterület nagysága 27 378 m2.

A tervezett fejlesztésnek köszönhetően nagy területű, rendezett zöldterület jön létre a településen belül, ahol bármely korosztály számára lehetőség nyílik a friss levegőn történő, aktív kikapcsolódásra. A fentiek okán a projekt segíti a biatorbágyi lakosok aktív rekreációját, a szabadidő változatos formában történő eltöltését. Az edzési, sportolási lehetőség biztosítása révén hozzájárul a mozgás, s ezáltal a lakosok egészségesebb életmódjának támogatásához. Fentiek hozzájárulnak a lakosság elégedettségének növekedéséhez, s Biatorbágy még élhetőbb, zöldebb településsé válik, mely méltán lesz még népszerűbb a Budapestről kiköltözni vágyó fiatal párok, kisgyermekes családok számára, és nyújt a település ezen részén is rekreációs pihenési lehetőséget a már itt élők számára.

A fenti, nem számszerűsíthető eredmények az alábbi projektelemek létrehozásával valósulnak meg:

- kialakításra kerül 1 km hosszú gyalogos sétány,
- kivágásra kerül 9 db fa,
- kitisztításra kerül 9530 m2-nyi cserjés, fás terület,
- telepítésre kerül 177 db fa,
- megvalósul a Madár-forrás környéki vizes élőhelyek növénytelepítéssel történő rehabilitációja, valamint a völgyfőben található forrástó partján a korábbi havária eseményei miatt megszűnt lágyszárú társulások újratelepítése,
- 555 m2-en talajtakaró kerül telepítésre,
- 10x20 m alapterületen szabadtéri felnőtt kondipark épül,
- 5 db természeti oktatást segítő tájékoztató tábla kerül elhelyezésre,
- 11 db szelektív hulladékgyűjtő edény kerül telepítésre,
- kihelyezésre kerül 8 db asztal padokkal, valamint további 6 db pad.

A Pályázó 2021. augusztusában úgy döntött, hogy összehangolt tervezés keretében elindítja a Viaduktól a Madár-forrásig húzódó terület fejlesztését. Jelen projekt keretében helyi zöldinfrastruktúra fejlesztés valósul meg a Füzes-patak környezetében található, a Viaduktól a Madár-forrásig húzódó zöld tengely mentén, melynek területe 27 716 m2. A határozottan növekvő városi zöldfelület használati igényre tekintettel a projekt célja olyan nagy méretű, rendezett zöld terület kialakítása, ahol a Biatorbágyi lakosok bármely korosztálya aktív pihenéssel töltheti szabadidejét.
A megvalósítási helyszín három szakaszra bontható:
Viaduktól az Iharos útig tartó szakasz
Az Iharos úttól a Madár- forrásig tartó szakasz

Kondipark
A megvalósítandó önállóan támogatható tevékenységek:
1. 1 km hosszan hengerelt, hézagmentes stabilizer burkolatú, 3 m szélességű sétány kialakítása, valamint a sétányhoz kapcsolódó, a gyalogosok patakon átkelését szolgáló romos híd helyreállítása. A fejlesztés lehetőséget biztosít a lakosok számára nagyobb séták megtételére, kocogásra, továbbá a sétányon keresztül több túraútvonal is megközelíthető. A tevékenység a Pályázati Felhívás 2.1.1 B) g) pontjához kapcsolódik.

2. A sétány mentén több helyen padok és asztalok kerülnek kihelyezésre, melyek egyfajta pihenőkként funkcionálnak, emellett további 6 db különálló pad is kihelyezésre kerül, szintén a sétány mentén. A tevékenység a Felhívás 2.1.1 B) i) pontjához illeszkedik.
3. 9 db fa kivágása hozzájárulva az invazív fajok visszaszorításához, a rendezett környezet kialakításához, a zöldterület biztonságos használatához. E tevékenység a Pályázati Felhívás 2.1.1 B) a) pontjához kapcsolódik.
4. Megvalósul 177 db fa telepítése, a Madár-forrás környéki vizes élőhelyek növénytelepítéssel történő rehabilitációja, valamint a völgyfőben található forrástó partján a korábbi havária eseményei miatt megszűnt lágyszárú társulások újratelepítése. E tevékenységek a Felhívás 2.1.1 B) a) és c) pontjaihoz kapcsolódnak.
5. Az Iharos út és a Madár-forrás közötti szakaszon talaj-erózióvédelmi céllal talajtakaró kerül telepítésre 555 m2-en, mely a Felhívás 2.1.1 B) b) pontjában rögzített tevékenység.
6. Az Iharos út és a Madárforrás között található forrásház megújításra kerül, mely esőbeállóként funkcionál majd. A tevékenység a Felhívás 2.1.1 B) h) pontjához tartozik.
7. Felnőtt kondipark kerül kialakításra 10x20 m alapterületen, vízáteresztő sportburkolattal, 16 db csővázas, fittnesz- street workout elemmel, mely a Felhívás 2.1.1 B) d) pontjához kapcsolódik.
8. Kialakításra kerül az Újszülöttek parkja, sétautakkal és egy közösségi zöld területtel, a tevékenység a Felhívás 2.1.1 B) g) pontjához kapcsolódik.
Önállóan nem támogatható kötelezően megvalósítandó tevékenységek:
1. Nyilvánosság biztosítása
2. Akadálymentesítés (a közúti átvezetések akadálymentes megvalósítása, a forráshoz vezető gyalogos rámpa, valamint a sétány burkolatának akadálymentes kialakítása által). A Felhívás 2.1.2.1 c)-f) pontjaiban foglalt további tevékenységek jelen projekt esetében nem relevánsak.
Önállóan nem támogatható, választható tevékenységek:
1. 11 db szelektív hulladékgyűjtő telepítése a megvalósítási helyszínen a Felhívás 2.1.2.2. II. c) pontja szerint.
2. A bontási és építési, kivitelezési munkálatok során veszélyeztetett 104 db fa kalodázása, mely a Felhívás 2.1.2.2. II. e) pontjához kapcsolódik.
3. Cserjés, fás terület kitisztítása 9530 m2-nyi területen, mely a Felhívás 2.1.2.2. II. d) pontjához kapcsolódik.
A felhívás 2.3. pontjában foglaltak teljesülése:
A projektben tervezett tevékenységek a lakosság körében végzett helyi igényfelmérésen alapulnak, melynek eredményeit a PET tartalmazza, a mintakérdőív csatolásra került a pályázathoz. A projekt illeszkedése a település hatályos ITS-éhez a PET ben bemutatásra került. A hatályos településrendezési eszközökhöz történő illeszkedés legkésőbb az 1. mérföldkőig bemutatásra kerül. A telepítendő növényzet, fák a térségben őshonos, a mikroklimatikus adottságoknak leginkább megfelelő fajok, melyek hozzájárulnak a növényfelület, az élőhelyek és biodiverzitás növeléséhez, a növényállomány növeléséhez, a településklíma-javításához, valamint a hőszigethatás csökkentéséhez. Allergén fajok nem kerülnek telepítésre. A 9 db fa kivágása, valamint a 9530 m2-nyi terület kitisztítása hozzájárul az invazív fajok irtásához. ZIFFA és játszótér a projekt keretében nem kerül kialakításra. Az építési területen található fák védelme az MSZ 12042:2019 és MSZ 12172:2019 szabványok szerint megvalósul. A területen található vízzáró aszfalt bontásra kerül, a sétány, és a kondipark is vízáteresztő burkolatot kap, a projekt vízelvezetési elemet nem tartalmaz, a 147/2010. (IV. 29.) Korm. rendelet 4. § (6) pontjában foglaltaknak a projekt megfelel.
A Pályázati Felhívás 2.4. pontjában rögzített horizontális szempontok a projektben érvényesítésre kerülnek, az erre vonatkozó részletes leírást a karakterkorlátra tekintettel a PET tartalmazza.

Széchenyi Terv Plusz Építsük együtt Magyarországot!

MAGYARORSZÁG KORMÁNYA

Az Európai Unió társfinanszírozásával

A projektre vonatkozó műszaki-szakmai eredmények:

Mérföldkő sorszáma	Eredmény megnevezése	Eredmény számszerűsíthető célértéke	Eredmény számszerűsíthető célértékének mértékegysége
2	gyalogos sétány kialakítása	1	km
2	cserjés, fás terület kitisztítása	9530	m2
2	fatelepítés	177	db
2	talajtakaró telepítése	555	m2
2	kondipark kialakítása	10x20	m
2	természeti oktatást segítő tájékoztató tábla	5	db
2	szelektív hulladékgyűjtő edény telepítése	11	db
2	asztal kihelyezése padokkal	8	db
2	padok kihelyezése	6	db

.....
Biatorbágy Város Önkormányzata
Kedvezményezett

P.H.

Kelt: Biatorbágy, 20.... év ..... hónap ... napján.

.....
Magyar Államkincstár
Budapest és Pest Megyei Igazgatóság
Támogató

Kardosné Ottohál Erika
osztályvezető

P.H.

Dancs László
osztályvezető

Kelt: Bp., 20.... év ..... hónap ... napján.

Széchenyi Terv Plusz Építsük együtt Magyarországot!

MAGYARORSZÁG KORMÁNYA

Az Európai Unió társfinanszírozásával

5. sz. melléklet

A PROJEKT INDIKÁTORAI

Támogatási szerződés száma: TOP_PLUSZ-1.2.1-21-PT1-2022-00028
Kedvezményezett: Biatorbágy Város Önkormányzata
A Projektre vonatkozó indikátor és elvárt célértéke:

Monitoring mutató azonosító száma	Monitoring mutató megnevezése	Bázisérték dátuma	Bázisérték	Cél dátuma	Cél változás	Cél összváltozás	Cél kumulált
RCO26	Az éghajlatváltozáshoz való alkalmazkodás céljából épített vagy felújított zöldinfrastruktúra	-	-	2024.09.30.	2,7716	2,7716	2,7716
RCO26	Az éghajlatváltozáshoz való alkalmazkodás céljából épített vagy felújított zöldinfrastruktúra	-	-	2025.09.30.	0,0000	2,7716	2,7716
RCO26	Az éghajlatváltozáshoz való alkalmazkodás céljából épített vagy felújított zöldinfrastruktúra	-	-	2026.09.30.	0,0000	2,7716	2,7716
RCO26	Az éghajlatváltozáshoz való alkalmazkodás céljából épített vagy felújított zöldinfrastruktúra	-	-	2027.09.30.	0,0000	2,7716	2,7716
RCO26	Az éghajlatváltozáshoz való alkalmazkodás céljából épített vagy felújított zöldinfrastruktúra	-	-	2028.09.30.	0,0000	2,7716	2,7716
RCO26	Az éghajlatváltozáshoz való alkalmazkodás céljából épített vagy felújított zöldinfrastruktúra	-	-	2029.09.30.	0,0000	2,7716	2,7716

.....
Biatorbágy Város Önkormányzata
Kedvezményezett

P.H.

Kelt ....., 20.22. év .04..... hónap .01.
napján.

.....
Magyar Államkincstár
Budapest és Pest Megyei Igazgatóság
Támogató

Kardosné Ottohál Erika
osztályvezető

Dancs László
osztályvezető

P.H.

Kelt: ....., 20.22. év .04..... hónap 12.
napján.

6. sz. melléklet

BIZTOSÍTÉKOKRA VONATKOZÓ NYILATKOZATOK, SZERZŐDÉSEK, MEGÁLLAPODÁSOK

Támogatási szerződés száma: TOP_PLUSZ-1.2.1-21-PT1-2022-00028
Kedvezményezett: Biatorbágy Város Önkormányzata

NYILATKOZAT

Alulírott **Tarjáni István polgármester,** mint **Biatorbágy Város Önkormányzata** képviseletére jogosult, polgári jogi és büntetőjogi felelősségem tudatában kijelentem, hogy a hivatkozott támogatási kérelemmel összefüggésben az alábbi nyilatkozatot teszem:

A **TOP_PLUSZ-1.2.1-21-PT1-2022-00028** azonosító számú **Biatorbágy Madár-forrás környezetének zöld infrastruktúra fejlesztése, zöld közösségi tér és gyalogos sétány kialakítása a Viadukt és a Madár-forrás között, valamint erdei kondipark építése.** című projekt tekintetében **Biatorbágy Város Önkormányzata** a 2021-2027 programozási időszakban az egyes európai uniós alapokból származó támogatások felhasználásának rendjéről szóló 256/2021. (V. 18.) Korm. rendelet 147.§ alapján mentes a 139.§ (1) bekezdése szerinti biztosítéknyújtási kötelezettség alól.

.....
Biatorbágy Város Önkormányzata
Kedvezményezett

P.H.

Kelt Biatorbágy, 2021. év ..05.... hónap 31. napján.

7. sz. melléklet

KONZORCIUMI EGYÜTTMŰKÖDÉSI MEGÁLLAPODÁS A TÁMOGATÁSBAN RÉSZESÍTETT PROJEKT MEGVALÓSÍTÁSÁRA

Alulírott **Tarjáni István polgármester,** mint **Biatorbágy Város Önkormányzata** képviseletére jogosult, polgári jogi és büntetőjogi felelősségem tudatában kijelentem, hogy a hivatkozott támogatási kérelemmel összefüggésben az alábbi nyilatkozatot teszem:

A **TOP_PLUSZ-1.2.1-21-PT1-2022-00028** azonosító számú **Biatorbágy Madár-forrás környezetének zöld infrastruktúra fejlesztése, zöld közösségi tér és gyalogos sétány kialakítása a Viadukt és a Madár-forrás között, valamint erdei kondipark építése.** című projekt tekintetében nem releváns.

.....
Biatorbágy Város Önkormányzata
Kedvezményezett

P.H.

Kelt ..... 202.. év ..... hónap ... napján.

Széchenyi Terv Plusz Építsük együtt Magyarországot!

MAGYARORSZÁG KORMÁNYA

Az Európai Unió társfinanszírozásával

8. sz. melléklet

KÖZBESZERZÉSI TERV

Támogatási szerződés száma: **TOP_PLUSZ-1.2.1-21-PT1-2022-00028**
Kedvezményezett: Biatorbágy Város Önkormányzata

Alulírott **Tarjáni István polgármester**, mint **Biatorbágy Város Önkormányzata** képviseletére jogosult, polgári jogi és büntetőjogi felelősségem tudatában kijelentem, hogy a hivatkozott támogatási kérelemmel összefüggésben az alábbi nyilatkozatot teszem:

A **TOP_PLUSZ-1.2.1-21-PT1-2022-00028** azonosító számú **Biatorbágy Madár-forrás környezetének zöld infrastruktúra fejlesztése, zöld közösségi tér és gyalogos sétány kialakítása a Viadukt és a Madár-forrás között, valamint erdei kondipark építése.** című projekt tekintetében **Biatorbágy Város Önkormányzata** a projekt megvalósítása során az alábbi táblázatban lévő adatok szerint érintett közbeszerzési eljárás lefolytatásában.

Támogatást igénylő	Beszerzéshez rendelt elnevezés	Beszerzés tárgya	Közbeszerzés becsült bruttó értéke (Ft)	Közebszerzési eljárás típusa
Biatorbágy Város Önkormányzata	Kivitelezési munkák megvalósítása a "Biatorbágy Madár-forrás környezetének zöld infrastruktúra fejlesztése, zöld közösségi tér és gyalogos sétány kialakítása a Viadukt és a Madár-forrás között, valamint erdei kondipark építése" című projekt keretében	Építés	232 880 709	Nemzeti ért.határ - Nyílt (Kbt.2015)

.....
Biatorbágy Város Önkormányzata
Kedvezményezett
P.H.

Kelt: Biatorbágy, 2022. év 04. hónap 08. napján.

Széchenyi Terv Plusz Építsük együtt Magyarországot!

MAGYARORSZÁG KORMÁNYA

Az Európai Unió társfinanszírozásával

9. melléklet

KOMMUNIKÁCIÓS TERV

A *"Széchenyi Terv Plusz 2021-2027 Kedvezményezettek tájékoztatási kötelezettségei útmutató és arculati kézikönyv"*-ben foglaltaknak megfelelően, a nyilvánosság és a tájékoztatás biztosítása érdekében tervezett tevékenységek

Támogatási szerződés száma: TOP_PLUSZ-1.2.1-21-PT1-2022-00028

Kedvezményezett: Biatorbágy Város Önkormányzata

Megítélt támogatás összege: 299 999 999 Ft

Szerződésben megítélt támogatási összeg alapján*:

ERFA KA	**150 millió Ft feletti szerződésben megítélt támogatási összeg**	X
	150 millió Ft és az alatti szerződésben megítélt támogatási összeg	
ESZA+ ETHA, BA	**35 millió feletti szerződésben megítélt támogatási összeg**	
	35 millió és az alatti szerződésben megítélt támogatási összeg	


Feladatok A projekt előkészítő szakasza (1–3.) A projekt megvalósítási szakasza (4–9.) A projekt megvalósítását követő szakasz (10–12.)		**Igen***	**Nem***
1	Kommunikációs terv készítése *(a támogatási szerződés megkötése előtt kell elkészíteni, nem elszámolható).*	X	
2	Nyomtatott tájékoztatók *(brosúrák, szórólapok, stb.)* elkészítése és lakossági terjesztése.	X	
3	A kedvezményezett működő honlapján, ennek hiányában közösségi média felületein, a projekthez kapcsolódó tájékoztató oldal megjelenítése.	X	
4	Sajtóközlemény kiküldése a projekt indításáról és a sajtómegjelenések összegyűjtése *(nem elszámolható).*	X	
5	Sajtótájékoztató szervezése.	X	
6	Sajtónyilvános események szervezése *(kötelezően: ünnepélyes nyitó és záró rendezvény), (opcionális: pl. alapkőletétel, egyes beruházási fázisok befejezése, projektlátogatás, átadások, képzés zárása stb.).*	X	
7	A beruházás helyszínén *„A2"* vagy *„A3"* vagy *„Europlakát"* méretű tájékoztató tábla elkészítése és elhelyezése.**	„A2"	
8	Média-megjelenés vásárlása a projekthez kapcsolódóan.	X	
9	Kommunikációs célra alkalmas fotódokumentáció készítése *(csak professzionális fotó költsége számolható el).*	X	
10	Sajtóközlemény kiküldése a projekt zárásáról és a sajtómegjelenések összegyűjtése *(nem elszámolható).*	X	
11	Eredménykommunikációs információs anyagok, kiadványok készítése.	X	
12	TÉRKÉPTÉR feltöltése a projekthez kapcsolódó tartalommal (ingyenes, nem elszámolható).	X	

Biatorbágy Város Önkormányzata

Kedvezményezett
P.H.

Kelt Biatorbágy 2024. év ...07..... hónap
...08... napján.

** a megfelelő esetében "X" jelölés szükséges ** a megfelelő tábla megnevezésének kitöltése kötelező a tábla típusának feltüntetésével az Igen oszlopban*

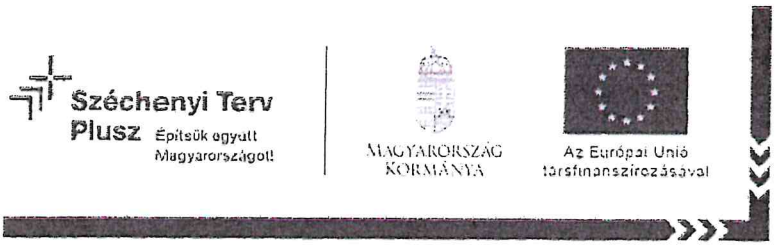

10. sz. melléklet

PROJEKT MEGVALÓSÍTÁS HELYSZÍNEI

Támogatási szerződés száma: TOP_PLUSZ-1.2.1-21-PT1-2022-00028
Kedvezményezett: Biatorbágy Város Önkormányzata

Projekt megvalósítási helyszíne	Ez a projekt elsődleges megvalósítási helyszíne? (Igen/Nem)
Biatorbágy, 0161 HRSZ	Nem
Biatorbágy, 0162/1 HRSZ	Nem
Biatorbágy, 0162/2 HRSZ	Nem
Biatorbágy, 0162/3 HRSZ	Nem
Biatorbágy, 094/1 HRSZ	Nem
Biatorbágy, 094/2 HRSZ	Nem
Biatorbágy, 095 HRSZ	Nem
Biatorbágy, 8800/4 HRSZ	Nem
Biatorbágy, 8800/5 HRSZ	Nem
Biatorbágy, 9282 HRSZ	**Igen**

Biatorbágy Város Önkormányzata
Kedvezményezett

P.H.

Kelt Biatorbágy 2021. év ..07..... hónap 01 napján.

11. sz. melléklet

A KEDVEZMÉNYEZETT NEVÉBEN ALÁÍRÓ SZEMÉLY VAGY SZEMÉLYEK ALÁÍRÁS MINTÁJA

Támogatási szerződés száma: TOP_PLUSZ-1.2.1-21-PT1-2022-00028
Kedvezményezett: Biatorbágy Város Önkormányzata

NYILATKOZAT

Alulírott **Tarjáni István polgármester,** mint **Biatorbágy Város Önkormányzata** képviseletére jogosult, polgári jogi és büntetőjogi felelősségem tudatában kijelentem, hogy a hivatkozott támogatási kérelemmel összefüggésben az alábbi nyilatkozatot teszem:

A kedvezményezett a Felhívás 12.2. pontja alapján nem kötelezett pénzügyi intézmény által igazolt, ügyvéd által ellenjegyzett vagy közjegyző által hitelesített aláírás mintáját csatolni.

.....
Biatorbágy Város Önkormányzata
Kedvezményezett
P.H.

Kelt Biatorbágy 2022. év 04. hónap 04. napján.



12. sz. melléklet

EGYÉB, A PROJEKTHEZ TARTOZÓ ALÁTÁMASZTÓ DOKUMENTUM (OK)

Támogatási szerződés száma: TOP_PLUSZ-1.2.1-21-PT1-2022-00028
Kedvezményezett: Biatorbágy Város Önkormányzata

NYILATKOZAT

Alulírott Tarjáni István polgármester, mint Biatorbágy Város Önkormányzata képviseletére jogosult, polgári jogi és büntetőjogi felelősségem tudatában kijelentem, hogy a hivatkozott támogatási kérelemmel összefüggésben az alábbi nyilatkozatot teszem:

A támogatást igénylőnek biztosítania szükséges, hogy a projekt előkészítése, tervezése majd megvalósítása során a Felhívásnak - különösen a Felhívás 2.„A projekttel kapcsolatos elvárások" és 6. „Projektvégrehajtással kapcsolatos egyéb elvárások" pontjaiban felsorolt, a beruházás tartalma esetében releváns szempontoknak és feltételeknek megfeleljen a projekt, melyeket dokumentumokkal szükséges igazolni. Felhívjuk figyelmét, hogy amennyiben a végleges műszaki-szakmai tartalom elemei közé nem támogatható tételek kerülnek, úgy azok elszámolása nem lehetséges." „A támogatást igénylőnek biztosítania szükséges, hogy a Felhívás 12.,,Csatolandó mellékletek listája" pontjában felsorolt, a beruházás tartalma esetében releváns dokumentumok hiánytalanul és a Felhívásban leírtaknak megfelelően benyújtásra kerülnek.

.....
Biatorbágy Város Önkormányzata
Kedvezményezett

P.H.

Kelt Biatorbágy, 2022. év ...01..... hónap ...06 napján.

V2.

LIKVIDITÁSI TERV

Kedvezményezett neve:	Biatorbágy Város Önkormányzata
Projektazonosító:	TOP_PLUSZ-1.2.1-21-PT1-2022-00028
Támogatási szerződésben szereplő elszámolható összköltség:	299 999 999 Ft
Támogatás teljes összege:	299 999 999 Ft

		2022. év
Tervezett Bevétel (Ft):		
	Támogatási előleg	299 999 999 Ft
	Támogató által az adott évben utófinanszírozású számlák alapján várható támogatás kifizetés	- Ft
	Bevételek összesen:	299 999 999 Ft
Előző években felvett támogatási előleg alapján keletkezett maradvány:		- Ft
Tervezett Kiadás (Ft):		
I	Beruházáshoz kapcsolódó költségek	280 373 831 Ft
II	Százalékos átalányalapú finanszírozás költségei	19 626 168 Ft
	Kiadások összesen:	299 999 999 Ft
Év végi egyenleg :		- Ft

Elfogadott kifizetési igénylés szerint elszámolni tervezett támogatási előleg összege	299 999 999 Ft

Kelt: Biatorbágy, 2022. 04. 08.

Tarjáni István
Biatorbágy Város Önkormányzata
p.h.

V2.

INDOKLÁS

Tudomásul veszem, hogy támogatási előleg a 256/2021 (V. 18.) Korm. rendelet 249. § (3) bekezdése értelmében kizárólag a támogatási szerződésben utófinanszírozásúként rögzített elszámolható költség vonatkozásában igényelhető!

Adott költségkategória elszámolható összköltsége a Támogatási szerződés költségvetése alapján (Ft)	Adott költségkategória adott évre tervezett szállítói és utófinanszírozású kiadása (Ft)	A kiadási összeg utófinanszírozott része (Ft)	Költség indoklása
280 373 831 Ft	280 373 831 Ft	280 373 831 Ft	A projekt keretében a Pályázó Biatorbágy Város Önkormányzata a Viaduktól a Madár-forrásig húzódó, országos ökológiai hálózatba tartozó zöld tengelyen elhelyezkedő 27716 m2-es területen kíván zöldinfrastruktúra fejlesztést megvalósítani. A megvalósítási helyszín jelenleg részben a város bel-, részben pedig külterületén található, azonban a külterületre eső rész tekintetében Biatorbágy Város Önkormányzata kezdeményezi a belterületbe vonást és vállalja, hogy a támogatási szerződés megkötéséig a teljes terület belterületbe tartozik majd. A projekt keretében a tervezett kivitelezési költségek az alábbi munkarészekhez kapcsolódnak: - 1 km hosszú, 3 m széles, hengerelt, hézagmentes stabilizer vízáteresztő burkolatú sétány kialakítása, a sétányhoz kapcsolódó, a gyalogosok patakon történő átkelését biztosító, jelenleg romos állapotú híd, helyreállítása, - rossz állapotú/invazív fajba tartozó fák kivágása, - 9530 m2-nyi cserjés fás terület kitisztítása, - új fák telepítése, - a Madár-forrás környéki vizes élőhelyek növénytelepítéssel történő rehabilitációja, valamint a völgyfőben található forrástó partján a korábbi havária eseményei miatt megszűnt lágyszárú társulások újratelepítése, - Újszülöttek parkjának kialakítása, - 555 m2-en talajtakaró telepítése, talaj-erózióvédelmi céllal, - a területen található „forrásház" felújítása, mely építmény esőbeállóként funkcionál majd, - 10x20 m alapterületen felnőtt kondipark kialakításához kapcsolódó kivitelezési munkák. A projekt keretében az alábbi eszközbeszerzések valósulnak meg: - A kialakításra kerülő 1 km hosszú gyalogos sétány mentén padok kerülnek kihelyezésre, melyek a sétányra látogatók pihenését szolgálják. Továbbá, szintén a sétány mentén pihenők is kialakításra kerülnek, e területeken asztalok és padok kerülnek elhelyezésre. A pihenők területe kiválóan alkalmas sakk- és kártyapartikhoz, társaságok számára beszélgetéshez, piknikezéshez. - A fejlesztéssel érintett területen 11 db szelektív hulladékgyűjtő kerül kihelyezésre. - A kialakításra kerülő felnőtt kondiparkban 16 db csővázas, fittnesz- street workout elem kerül elhelyezésre.

INDOKLÁS

19 626 168 Ft	19 626 168 Ft	19 626 168 Ft	A projekt keretében a Pályázó - összhangban a Pályázati Felhívás 7.3.1. pontjában foglaltakkal - a vetítési alapba tartozó költségek pontosan 7,00%-ának megfelelő összegű átalányköltséget kíván elszámolni. Az átalányköltségek között az alábbi, a projekttel kapcsolatos költségek kerültek betervezésre: - Projekt-Előkészítő Tanulmány összeállításának költsége, - közbeszerzéssel kapcsolatos költségek, - műszaki ellenőri szolgáltatás költsége, - kötelező tájékoztatási és nyilvánossági feladatok megvalósításához kapcsolódó költségek, - projektmenedzsment költsége. A projektmenedzsment tevékenységet a Pályázó saját teljesítésben kívánja megvalósítani, Projekt-Előkészítő Tanulmány összeállításához, a közbeszerzési eljárás lebonyolításához, valamint a műszaki ellenőri tevékenység megvalósításához tevékenység megvalósításához külső szakértő segítségét kívánja igénybe venni.
Egyéb megjegyzések:			

Biatorbágy, 2022. 04. 08.

Tarjáni István, Biatorbágy Város Önkormányzata
ph

Széchenyi Terv Plusz Építsük együtt Magyarországot!

MAGYARORSZÁG KORMÁNYA

Az Európai Unió társfinanszírozásával

Kedvezményezettek Tájékoztatási Kötelezettségei a 2021-2027-es fejlesztési ciklusban
KOMMUNIKÁCIÓS TERV

ERFA KA, IÁA 150 millió Ft feletti támogatási összeg

Támogatási szerződés száma: TOP_PLUSZ-1.2.1-21-PT1-2022-00028
Kedvezményezett: Biatorbágy Város Önkormányzata

1. Helyzetelemzés és stratégiai célkitűzések (ajánlott)

A megvalósítandó európai uniós fejlesztés rövid bemutatása, és a várható eredmények felvázolása.

A tervezett fejlesztés megvalósítási helyszíne a Füzes-patak környezetében elhelyezkedő, a Viadukttól a Madár-forrásig húzódó zöld tengely, mely városszerkezeti szempontból lakóövezetek találkozásánál helyezkedik el.

Az elmúlt két év pandémiás időszaka, valamint az újonnan beköltöző többgyermekes családok egyre növekedő száma jelentősen megnövelte a lakosság zöldfelületek iránti igényét, ezért a projekt elsődleges célja egy olyan, nagy méretű, rendezett zöld terület kialakítása, ahol a Biatorbágyi lakosok bármely korosztálya, az egészen kis gyermekektől a legidősebbekig kellemesen, szabad környezetben, változatosan töltheti el szabadidejét.

Emellett fontos célkitűzés a település általános környezeti állapotának javítása, fenntartható fejlődés helyi feltételeihez történő hozzájárulás, a lakosság, ezen belül elsősorban a fiatalok helyben maradása, az ökológiai folyosó megfelelő kialakítása, a szabadtéri edzés, s ezáltal az egészséges életmód, a mozgás támogatása.
A project keretében a mintegy 27 716 m2 alapterületű megvalósítási helyszínen az alábbi fejlesztésekre kerül sor:
- 1 km hosszú gyalogos sétány kialakítása, valamint a sétányhoz kapcsolódó leromlott állapotú, a gyalogosok patakon történő átkelését biztosító kőhíd helyreállítása,
- a sétány mentén pihenőhelyek kialakítása, összesen 8 db asztallal és padokkal,
- további 6 db pad kihelyezése a fejlesztéssel érintett területen,
- 11 db szelektív hulladékgyűjtő telepítése a megvalósítási helyszínen,
- 9 db fa kivágása, melyek közül 3 db invazív fajba tartozik, 6 db pedig rossz állapotban van,
- 9530 m2-nyi cserjés, fás terület kitisztítása,
- a fejlesztéssel érintett területen 177 db fa telepítése, a Madár-forrás környéki vizes élőhelyek növénytelepítéssel történő rehabilitációja, valamint a völgyfőben található forrástó partján a korábbi havária eseményei miatt megszűnt lágyszárú társulások újratelepítése,
- „Újszülöttek parkjának" kialakítása,
- 555 m2-en talajtakaró telepítése, talaj-erózióvédelmi céllal,
- a területen található „forrásház" felújítása, esőbeálló funkció kialakításával,
- 10x20 m alapterületen felnőtt kondipark kialakítása vízáteresztő sportburkolattal, valamint 16 db csővázas, fittnesz- street workout elemmel.

A tervezett fejlesztéseknek köszönhetően az Önkormányzat által kitűzött célok megvalósulnak, a fejlesztéssel érintett célcsoport Biatorbágy teljes lakossága, hiszen a kialakításra kerülő zöldterületet egyaránt használják a fiatalok, a kisgyermekes családok, a középkorúak és az idős korosztály is. A fiatalok számára kiváló lehetőség kínálkozik a szabadban történő testedzésre, sportra, szabadtéri összejövetelekre, baráti találkozókra. A kisgyermekes családok kellemes, hosszú sétákat tehetnek az 1 km hosszú sétányon.
Az idősebb korosztály számára is vonzóvá válik a terület, hiszen a kialakítandó sétány számukra is gyönyörű, zöld környezetben biztosítja az aktív kikapcsolódását, azonban séta közben lehetőségük nyílik megpihenni, vagy akár a szabadban olvasni a padokon, pihenőhelyeken.

2. Kommunikációs célok meghatározása (kötelező)

A kommunikáció célja a projekt ismertségének és elfogadottságának növelése, illetve az európai uniós források átlátható felhasználásának biztosítása. A kommunikációs tervben szükséges mindkét cél egyértelmű feltüntetése.

A projekt megvalósítása során a kommunikáció legfőbb célja a megvalósuló fejlesztés ismertségének és elfogadottságának növelése, valamint a központi források átlátható felhasználásának biztosítása.
A megfogalmazott közös cél a befektetés a jövőbe, és a fejlesztések eredményes kommunikálása a lakosság felé, hogy mind a magyar adófizetők, mind az Európai Unió állampolgárai lássák adóbefizetéseik hasznosulását és Magyarország folyamatos fejlődését.
A projekt ismertségét számos out- és indoor megjelenés segíti. Előbbire a megvalósítás helyszínén kihelyezett projekttáblák lesznek alkalmasak, míg az indoor megoldások között a honlap lesz elsősorban a meghatározó. A lakossági tájékoztatást segítik áttételesen azok a sajtóközlemények, amelyek média-megjelenéseket generálnak majd jellemzően a lokális média felületein (újság, rádió, televízió).
A készülő beszámolók, hírek a megvalósítás időtartama alatt több alkalommal is megjelennek majd az írott és elektronikus helyi sajtóban.

3. Célcsoportok – üzenetek meghatározása (kötelező)

A célcsoportok meghatározásánál figyelembe kell venni, hogy a kommunikáció célcsoportja nem minden esetben egyezik meg a projekt közvetlen célcsoportjával, hanem jellemzően annál sokkal tágabb körű. A projekt célcsoportja lehet egy jól behatárolható szakmai kör, ugyanakkor a kommunikáció célcsoportjába minden esetben beletartozik a széles nyilvánosság, a lakosság, az állampolgárok, akiket a fenti célok elérése érdekében tájékoztatni kell a projektről.

Célcsoportok és üzenetek:
A projekt célcsoportja Biatorbágy teljes lakossága, hiszen a kialakításra kerülő zöldterületet egyaránt használhatják a fiatalok, a kisgyermekes családok, a középkorúak és az idős korosztály is. A fiatalok számára kiváló lehetőség kínálkozik a szabadban történő testedzésre, sportra, szabadtéri összejövetelekre, baráti találkozókra. A kisgyermekes családok kellemes, hosszú sétákat tehetnek a sétányon, mely hengerelt, hézagmentes, stabilizer burkolattal kerül kialakításra, így babakocsival is könnyen járható. Emellett a fejlesztendő terület több, a helyiek által kedvelt kirándulóhely (pl.: az Iharosi völgy és környéke, a Biatorbágyi sziklavonulat különleges sziklája a Nyakaskő, valamint a Madárszirt és környéke) kiindulópontjaként szolgál, több túraútvonal is e terület érintésével érhető el. Az idősebb korosztály számára is vonzóvá válik a terület, hiszen a sétány számukra is gyönyörű, zöld környezetben biztosítja az aktív kikapcsolódást, azonban séta közben lehetőségük nyílik megpihenni, vagy akár a szabadban olvasni a padokon, pihenőhelyeken. A kialakításra kerülő zöld terület és sétány a Biatorbágyi Szenior Gyalogló Klub számára is népszerű célponttá válhat.

A projektnek köszönhetően jelentősen fejlődik a települési zöldinfrastruktúra, bővülnek a zsabadidő hasznos eltöltésére biztosított lehettőségek, javul a települési környezet állapota, mely tényezők mind hozzájárulnak a lakosság – elsősorban a fiatalok – helyben maradásáához.

4. Kommunikációs stratégia megalkotása (kötelező)

A kommunikációs célok megfogalmazása és a célcsoportok beazonosítását követően a célok elérése érdekében tett lépések konkretizálása. A kommunikációs stratégia és a kommunikációs csomag kötelező elemeinek összhangban kell lenniük egymással.

A kommunikáció legfőbb célja a beruházás lakossági általi elfogadása és elismerése, ezen keresztül az "komfortérzet" javítása.
Egy település valamennyi lakója számára egyaránt fontos, hogy lakhelyén elérhető legyen egy olyan nagy területű, rendezett zöldfelület, ahol a lakosság minden korosztálya, kisgyermekektől egészen a legidősebbekig kellemesen, szabad környezetben töltheti el a szabadidejét. (Erre az elmúlt két év pandémiás időszaka cask ráerősített). Ehhez nem csupán megvalósítani kell a különféle

fejlesztéseket, de el is kell magyarázni azokat a lakosságnak, hogy a kivitelezéssel járó esetleges kényelmetlenséget könnyebben éljék meg, a beruházás utáni állapotot pedig örömmel fogadják.
A kivitelezés előtt fontos bemutatni számukra a jelenlegi állapotot, elérve ezáltal, hogy ők is szükségét érezzék a beruházásnak, ezért igényfelmérés is készült a pályázat beadása előtt. Tekintettel arra, hogy a tervezett fejlesztés a település minden lakosa által használható és számára többletértékkel bír, így a felmérés célcsoportja a teljes lakosság volt. Az Önkormányzat a megkérdezésre, mint primer információgyűjtésre a kérdőívezés módszerét alkalmazta. További segítséget nyújt a helyi médiában való sajtómegjelenés hírek, interjúk, esetleg képi felvételek révén.
A megvalósulás során arra kell a hangsúlyt fektetni, hogy a kivitelezéssel járó kellemetlenség a gyors befejezést és a minőségi változás elérését szolgálja. Ez egy intenzívebb, ugyancsak a helyi média felületein való megjelenést igényel (rádió, újság, televízió, honlapok stb.)
A beruházás végeztével az eredmény kommunikálása kap főszerepet, amit szintén képekkel illusztrálva mutatunk be a honlapon és a kapcsolódó helyi médiafelületeken

Biatorbágy, 2022. 04. 08.

Széchenyi Terv Plusz Építsük együtt Magyarországot!

MAGYARORSZÁG KORMÁNYA

Az Európai Unió társfinanszírozásával

Kedvezményezettek Tájékoztatási Kötelezettségei a 2021-2027-es fejlesztési ciklusban
KOMMUNIKÁCIÓS TERV

ERFA KA, IÁA 150 millió Ft feletti támogatási összeg

Támogatási szerződés száma: TOP_PLUSZ-1.2.1-21-PT1-2022-00028
Kedvezményezett: Biatorbágy Város Önkormányzata

1. Helyzetelemzés és stratégiai célkitűzések (ajánlott)

A megvalósítandó európai uniós fejlesztés rövid bemutatása, és a várható eredmények felvázolása.

A tervezett fejlesztés megvalósítási helyszíne a Füzes-patak környezetében elhelyezkedő, a Viaduktól a Madár-forrásig húzódó zöld tengely, mely városszerkezeti szempontból lakóövezetek találkozásánál helyezkedik el.

Az elmúlt két év pandémiás időszaka, valamint az újonnan beköltöző többgyermekes családok egyre növekedő száma jelentősen megnövelte a lakosság zöldfelületek iránti igényét, ezért a projekt elsődleges célja egy olyan, nagy méretű, rendezett zöld terület kialakítása, ahol a Biatorbágyi lakosok bármely korosztálya, az egészen kis gyermekektől a legidősebbekig kellemesen, szabad környezetben, változatosan töltheti el szabadidejét.

Emellett fontos célkitűzés a település általános környezeti állapotának javítása, fenntartható fejlődés helyi feltételeihez történő hozzájárulás, a lakosság, ezen belül elsősorban a fiatalok helyben maradása, az ökológiai folyosó megfelelő kialakítása, a szabadtéri edzés, s ezáltal az egészséges életmód, a mozgás támogatása.
A project keretében a mintegy 27 716 m2 alapterületű megvalósítási helyszínen az alábbi fejlesztésekre kerül sor:

- 1 km hosszú gyalogos sétány kialakítása, valamint a sétányhoz kapcsolódó leromlott állapotú, a gyalogosok patakon történő átkelését biztosító kőhíd helyreállítása,
- a sétány mentén pihenőhelyek kialakítása, összesen 8 db asztallal és padokkal,
- további 6 db pad kihelyezése a fejlesztéssel érintett területen,
- 11 db szelektív hulladékgyűjtő telepítése a megvalósítási helyszínen,
- 9 db fa kivágása, melyek közül 3 db invazív fajba tartozik, 6 db pedig rossz állapotban van,
- 9530 m2-nyi cserjés, fás terület kitisztítása,
- a fejlesztéssel érintett területen 177 db fa telepítése, a Madár-forrás környéki vizes élőhelyek növénytelepítéssel történő rehabilitációja, valamint a völgyfőben található forrástó partján a korábbi havária eseményei miatt megszűnt lágyszárú társulások újratelepítése,
- „Újszülöttek parkjának" kialakítása,
- 555 m2-en talajtakaró telepítése, talaj-erózióvédelmi céllal,
- a területen található „forrásház" felújítása, esőbeálló funkció kialakításával,
- 10x20 m alapterületen felnőtt kondipark kialakítása vízáteresztő sportburkolattal, valamint 16 db csővázas, fittnesz- street workout elemmel.

A tervezett fejlesztéseknek köszönhetően az Önkormányzat által kitűzött célok megvalósulnak, a fejlesztéssel érintett célcsoport Biatorbágy teljes lakossága, hiszen a kialakításra kerülő zöldterületet egyaránt használják a fiatalok, a kisgyermekes családok, a középkorúak és az idős korosztály is. A fiatalok számára kiváló lehetőség kínálkozik a szabadban történő testedzésre, sportra, szabadtéri összejövetelekre, baráti találkozókra. A kisgyermekes családok kellemes, hosszú sétákat tehetnek az 1 km hosszú sétányon.
Az idősebb korosztály számára is vonzóvá válik a terület, hiszen a kialakítandó sétány számukra is gyönyörű, zöld környezetben biztosítja az aktív kikapcsolódását, azonban séta közben lehetőségük nyílik megpihenni, vagy akár a szabadban olvasni a padokon, pihenőhelyeken.

2. Kommunikációs célok meghatározása (kötelező)

A kommunikáció célja a projekt ismertségének és elfogadottságának növelése, illetve az európai uniós források átlátható felhasználásának biztosítása. A kommunikációs tervben szükséges mindkét cél egyértelmű feltüntetése.

A projekt megvalósítása során a kommunikáció legfőbb célja a megvalósuló fejlesztés ismertségének és elfogadottságának növelése, valamint a központi források átlátható felhasználásának biztosítása.
A megfogalmazott közös cél a befektetés a jövőbe, és a fejlesztések eredményes kommunikálása a lakosság felé, hogy mind a magyar adófizetők, mind az Európai Unió állampolgárai lássák adóbefizetéseik hasznosulását és Magyarország folyamatos fejlődését.
A projekt ismertségét számos out- és indoor megjelenés segíti. Előbbire a megvalósítás helyszínén kihelyezett projekttáblák lesznek alkalmasak, míg az indoor megoldások között a honlap lesz elsősorban a meghatározó. A lakossági tájékoztatást segítik áttételesen azok a sajtóközlemények, amelyek média-megjelenéseket generálnak majd jellemzően a lokális média felületein (újság, rádió, televízió).
A készülő beszámolók, hírek a megvalósítás időtartama alatt több alkalommal is megjelennek majd az írott és elektronikus helyi sajtóban.

3. Célcsoportok – üzenetek meghatározása (kötelező)

A célcsoportok meghatározásánál figyelembe kell venni, hogy a kommunikáció célcsoportja nem minden esetben egyezik meg a projekt közvetlen célcsoportjával, hanem jellemzően annál sokkal tágabb körű. A projekt célcsoportja lehet egy jól behatárolható szakmai kör, ugyanakkor a kommunikáció célcsoportjába minden esetben beletartozik a széles nyilvánosság, a lakosság, az állampolgárok, akiket a fenti célok elérése érdekében tájékoztatni kell a projektről.

Célcsoportok és üzenetek:
A projekt célcsoportja Biatorbágy teljes lakossága, hiszen a kialakításra kerülő zöldterületet egyaránt használhatják a fiatalok, a kisgyermekes családok, a középkorúak és az idős korosztály is. A fiatalok számára kiváló lehetőség kínálkozik a szabadban történő testedzésre, sportra, szabadtéri összejövetelekre, baráti találkozókra. A kisgyermekes családok kellemes, hosszú sétákat tehetnek a sétányon, mely hengerelt, hézagmentes, stabilizer burkolattal kerül kialakításra, így babakocsival is könnyen járható. Emellett a fejlesztendő terület több, a helyiek által kedvelt kirándulóhely (pl.: az Iharosi völgy és környéke, a Biatorbágyi sziklavonulat különleges sziklája a Nyakaskő, valamint a Madárszirt és környéke) kiindulópontjaként szolgál, több túraútvonal is e terület érintésével érhető el. Az idősebb korosztály számára is vonzóvá válik a terület, hiszen a sétány számukra is gyönyörű, zöld környezetben biztosítja az aktív kikapcsolódást, azonban séta közben lehetőségük nyílik megpihenni, vagy akár a szabadban olvasni a padokon, pihenőhelyeken. A kialakításra kerülő zöld terület és sétány a Biatorbágyi Szenior Gyalogló Klub számára is népszerű célponttá válhat.

A projektnek köszönhetően jelentősen fejlődik a települési zöldinfrastruktúra, bővülnek a zsabadidő hasznos eltöltésére biztosított lehettőségek, javul a települési környezet állapota, mely tényezők mind hozzájárulnak a lakosság – elsősorban a fiatalok – helyben maradásáához.

4. Kommunikációs stratégia megalkotása (kötelező)

A kommunikációs célok megfogalmazása és a célcsoportok beazonosítását követően a célok elérése érdekében tett lépések konkretizálása. A kommunikációs stratégia és a kommunikációs csomag kötelező elemeinek összhangban kell lenniük egymással.

A kommunikáció legfőbb célja a beruházás lakossági általi elfogadása és elismerése, ezen keresztül az "komfortérzet" javítása.
Egy település valamennyi lakója számára egyaránt fontos, hogy lakhelyén elérhető legyen egy olyan nagy területű, rendezett zöldfelület, ahol a lakosság minden korosztálya, kisgyermekektől egészen a legidősebbekig kellemesen, szabad környezetben töltheti el a szabadidejét. (Erre az elmúlt két év pandémiás időszaka cask ráerősített). Ehhez nem csupán megvalósítani kell a különféle

Felhívjuk a figyelmét továbbá, hogy költségvetési szerv, közvetlen vagy közvetett többségi állami tulajdonban álló gazdasági társaság, helyi önkormányzat, önkormányzati társulás, közvetlen vagy közvetett többségi önkormányzati tulajdonban álló gazdasági társaság, térségi fejlesztési tanács, köztestület, közalapítvány, az állam által alapított vagyonkezelő alapítvány vagy az ilyen alapítvány által fenntartott jogi személy kedvezményezett esetén a fel nem használt támogatási előleg – az 481/2021. (VIII. 13.) Korm. rendelet 8. § szerinti esetekben – nem minősül jogosulatlan felhasználásnak, így annak visszafizetése kamatmentesen történik.

Budapest, 2022. április 22.

Üdvözlettel:

.....

Dancs László
osztályvezető

Magyar Államkincstár Budapesti és Pest Megyei Igazgatósága 2/51

Magyar Államkincstár

www.allamkincstar.gov.hu
1054 Budapest, Hold u. 4.
Postacím: 1909 Budapest
Tel.: 06 1 327 3600
Fax: 06 1 266 3869

Tarjáni István polgármester Úr részére

Biaotrbágy Város Önkormányzata
2051, Biatorbágy
Baross Gábor utca 2/A.

Iktatószám: IKT-2022-600-I1-00000070/0000021
Tárgy: Tájékoztatás likviditási terv elfogadásáról

Tisztelt Kedvezményezett!

Értesítjük, hogy a Terület- és Településfejlesztési Operatív Program Plusz keretében benyújtott, **TOP_PLUSZ-1.2.1-21-PT1-2022-00028** azonosítószámú támogatási kérelemhez fűződő Támogatási szerződéssel kapcsolatos Likviditási terve (konzorcium esetén tagi szinten) elfogadásra került.

Az elfogadott Likviditási terv alapján az adott naptári évre feltüntetett kedvezményezett által igénybe venni tervezett támogatási előleg összege **299.999.999 Ft.** A 256/2021. (V. 18.) Korm. rendelet 252. § (2) bekezdése értelmében költségvetési szerv, közvetlen vagy közvetett többségi állami tulajdonban álló gazdasági társaság, helyi önkormányzat, önkormányzati társulás, közvetlen vagy közvetett többségi önkormányzati tulajdonban álló gazdasági társaság, térségi fejlesztési tanács, köztestület, közalapítvány, az állam által alapított vagyonkezelő alapítvány vagy az ilyen alapítvány által fenntartott jogi személy kedvezményezett esetén az adott naptári évben maximálisan a likviditási tervben meghatározott támogatási előleg összegének 150%-a folyósítható.

Fentiek alapján – amennyiben a Támogatási Szerződésben utófinanszírozásúként rögzített elszámolható költség összege azt lehetővé teszi – a Kedvezményezett/Konzorciumi partner által idei évben **támogatási előlegkérelem benyújtásával igénybe vehető támogatási előleg összege 299.999.999 Ft.**

Kérjük, vegye figyelembe, hogy ha a kedvezményezett igénybe vesz támogatási előleget, azonban a támogatási előleg folyósítását követő 12 hónapon belül nem nyújt be kifizetési igénylést, illetve a benyújtott kifizetési igénylés vagy más körülmény – így különösen a helyszíni ellenőrzés tapasztalatai – a támogatás nem rendeltetésszerű felhasználását bizonyítja, a kedvezményezett köteles a korábban kifizetett támogatási előleget a folyósítás napjától számított, a Polgári Törvénykönyvről szóló 2013. évi V. törvény 6:47. § (2) és (4) bekezdés szerinti kamattal növelten – kincstári körbe tartozó központi költségvetési szervek esetében kamatmentesen – visszafizetni. Ilyen esetben a támogatási előleg visszafizetéséig, vagy a Támogató általi részletfizetési engedélyezés esetén az engedélyben meghatározottak szerint a kifizetések folyósítása felfüggesztésre kerül.

fejlesztéseket, de el is kell magyarázni azokat a lakosságnak, hogy a kivitelezéssel járó esetleges kényelmetlenséget könnyebben éljék meg, a beruházás utáni állapotot pedig örömmel fogadják.
A kivitelezés előtt fontos bemutatni számukra a jelenlegi állapotot, elérve ezáltal, hogy ők is szükségét érezzék a beruházásnak, ezért igényfelmérés is készült a pályázat beadása előtt. Tekintettel arra, hogy a tervezett fejlesztés a település minden lakosa által használható és számára többletértékkel bír, így a felmérés célcsoportja a teljes lakosság volt. Az Önkormányzat a megkérdezésre, mint primer információgyűjtésre a kérdőívezés módszerét alkalmazta. További segítséget nyújt a helyi médiában való sajtómegjelenés hírek, interjúk, esetleg képi felvételek révén.
A megvalósulás során arra kell a hangsúlyt fektetni, hogy a kivitelezéssel járó kellemetlenség a gyors befejezést és a minőségi változás elérését szolgálja. Ez egy intenzívebb, ugyancsak a helyi média felületein való megjelenést igényel (rádió, újság, televízió, honlapok stb.)
A beruházás végeztével az eredmény kommunikálása kap főszerepet, amit szintén képekkel illusztrálva mutatunk be a honlapon és a kapcsolódó helyi médiafelületeken

Balatonboglár, 2022. 04. 04.

Select

Classic® 4/6 cm

Termék -elérhetőség			SZ	Cikkszám (utolsó 5 karakter)	Szín	Bruttó méret cm (h x sz x m)	Raklap fajta	Mennyiség/ raklap	Sor/ raklap	Súly/ raklap (raklappal)	Súly	Szükséglet	Nettó listaár	Bruttó listaár
S	B	U			Classic	4 cm		kb. m^2/ rak.	sor/ rak.	kb. kg/ rak.	kb. kg/m^2	kb. db/ m^2	Ft/m^2	Ft/m^2
✓			●	11118061	szürke	20x10x4	E	12,60	15	1.321	90	50,00	5 704	7 245
✓	✓	✓	●	xxx18062	szürke	10x10x4; 20x10x4	Z	14,04	13	1.289	90	100; 50	5 704	7 245
✓			●	11118065	Antracit	20x10x4	E	12,60	15	1.321	90	50,00	6 739	8 559
✓	✓	✓	●	xxx18066	Antracit	10x10x4; 20x10x4	Z	14,04	13	1.289	90	100; 50	6 739	8 559
✓			●	11118073	Barna melír	20x10x4	E	12,60	15	1.321	90	50,00	7 751	9 844
✓	✓	✓	●	xxx18074	Barna melír	10x10x4; 20x10x4	Z	14,04	13	1.289	90	100; 50	7 751	9 844
✓			●	11118063	piros	20x10x4	E	12,60	15	1.321	90	50,00	6 739	8 559
✓	✓	✓	●	xxx18064	piros	10x10x4; 20x10x4	Z	14,04	13	1.289	90	100; 50	6 739	8 559
✓			●	11118071	őszi	20x10x4	E	12,60	15	1.321	90	50,00	7 751	9 844
✓	✓	✓	●	xxx18072	őszi	10x10x4; 20x10x4	Z	14,04	13	1.289	90	100; 50	7 751	9 844
S	B	U			Classic	6 cm		kb. m^2/ rak.	sor/ rak.	kb. kg/ rak.	kb. kg/m^2	kb. db/ m^2	Ft/m^2	Ft/m^2
✓	✓	✓	●	xxx18009	Szürke	10x10x6	Z	9,00	9	1 240	135	100,00	5 911	7 507
✓	✓		●	11118077	Szürke	20x10x6	E	11,52	12	1 580	135	50,00	5 911	7 507
	✓	✓	●	xxx18010	Szürke	20x10x6	Z	9,00	9	1 240	135	50,00	5 911	7 507
✓	✓		●	11118079	Szürke	20x20x6	E	11,52	12	1 580	135	25,00	5 911	7 507
	✓	✓	●	xxx18012	Szürke	20x20x6	Z	10,80	9	1 483	135	25,00	5 911	7 507
✓	✓		●	11118078	Szürke	30x20x6	E	11,50	12	1 577	135	16,67	5 911	7 507
	✓	✓	●	xxx18011	Szürke	30x20x6	Z	10,78	9	1 483	135	16,67	5 911	7 507
✓	✓		●	11118088	Antracit	20x10x6	E	11,52	12	1 580	135	50,00	7 349	9 334
	✓	✓	●	xxx18087	Antracit	20x10x6	Z	9,00	9	1 240	135	50,00	7 349	9 334
✓	✓		●	11118083	Piros	20x10x6	E	11,52	12	1 580	135	50,00	7 349	9 334
	✓	✓	●	xxx18134	Piros	20x10x6	Z	9,00	9	1 240	135	50,00	7 349	9 334
✓	✓	✓	●	xxx18100	Őszi	10x10x6	Z	9,00	9	1 240	135	100,00	8 108	10 298
✓	✓		●	11118102	Őszi	20x10x6	E	11,52	12	1 580	135	50,00	8 108	10 298
	✓	✓	●	xxx18101	Őszi	20x10x6	Z	9,00	9	1 240	135	50,00	8 108	10 298
✓	✓		●	11118106	Őszi	20x20x6	E	11,52	12	1 580	135	25,00	8 108	10 298
	✓	✓	●	xxx18106	Őszi	20x20x6	Z	10,80	9	1 483	135	25,00	8 108	10 298
✓	✓		●	11118104	Őszi	30x20x6	E	11,50	12	1 577	135	16,67	8 108	10 298
	✓	✓	●	xxx18103	Őszi	30x20x6	Z	10,78	9	1 483	135	16,67	8 108	10 298

A szabvány szerinti beépítés betartásával (megfelelő ágyazat és kivitelezési mód) Gyáregység-kód: S = 111 Sóskút / B = 112 Békéscsaba / U = 113 Újfehértó

Színek 4/6cm:



Szürke



Antracit



Piros



Őszi



4 cm: Barna melír

Formátumok Kőmagasság: 4 cm



10 x 10 cm



20 x 10 cm

Formátumok Kőmagasság: 6 cm



10 x 10 cm



20 x 10 cm



20 x 20 cm



30 x 20 cm

Select

Suave® Kombi

Termék -elérhetőség S	B	U	SZ	Cikkszám (utolsó 5 karakter)	Szín	Bruttó méret cm (h x sz x m)	Raklap fajta	Mennyiség/ raklap	Sor/ raklap	Súly/ raklap (raklappal)	Súly	Szükséglet	Nettó listaár	Bruttó listaár
S	B	U			Suave Kombi			kb. m^2/ rak.	sor/ rak.	kb. kg/ rak.	kb. kg/m^2	kb. sor/ m^2	8 108	10 298
✓	✓	✓	●	xxx14017	Kagylóhéj	Kombi 32x24x6 (6 darab) 24x16x6 (9 darab) 16x16x6 (6 darab)	Z	8,64	9	1.191	135	0,96	8 913	11 320
✓	✓	✓	●	xxx14018	Barna melír	Kombi 32x24x6 (6 darab) 24x16x6 (9 darab) 16x16x6 (6 darab)	Z	8,64	9	1.191	135	0,96	8 453	10 736
✓	✓	✓	●	xxx14019	Antracit melír	Kombi 32x24x6 (6 darab) 24x16x6 (9 darab) 16x16x6 (6 darab)	Z	8,64	9	1.191	135	0,96	8 453	10 736

A szabvány szerinti beépítés betartásával (megfelelő ágyazat és kivitelezési mód) Gyáregység-kód: S = 111 Sóskút / B = 112 Békéscsaba / U = 113 Újfehértó

Színek



Kagylóhéj



Barna melír



Antracit melír


Formátumok

Kőmagasság: 6 cm

6 db 32 x 24 cm
9 db 24 x 16 cm
6 db 16 x 16 cm



Termék	Berendezési tárgyak	mennyiség
ST Alumna köztéri pad, Abaszer Kft		6db
Tusnád ülő garnitúra, Abaszer Kft		8db
ST MAG, szelektív hulladékgyűjtő, Abaszer Kft		3db
ST MAG, szóló hulladékgyűjtő, Abaszer Kft		4db
ST-Szendvics kerékpár tároló, Abaszer Kft		2x 4db
Kisméretű információs tábla, kétoldali használatra, Abaszer Kft		3 db

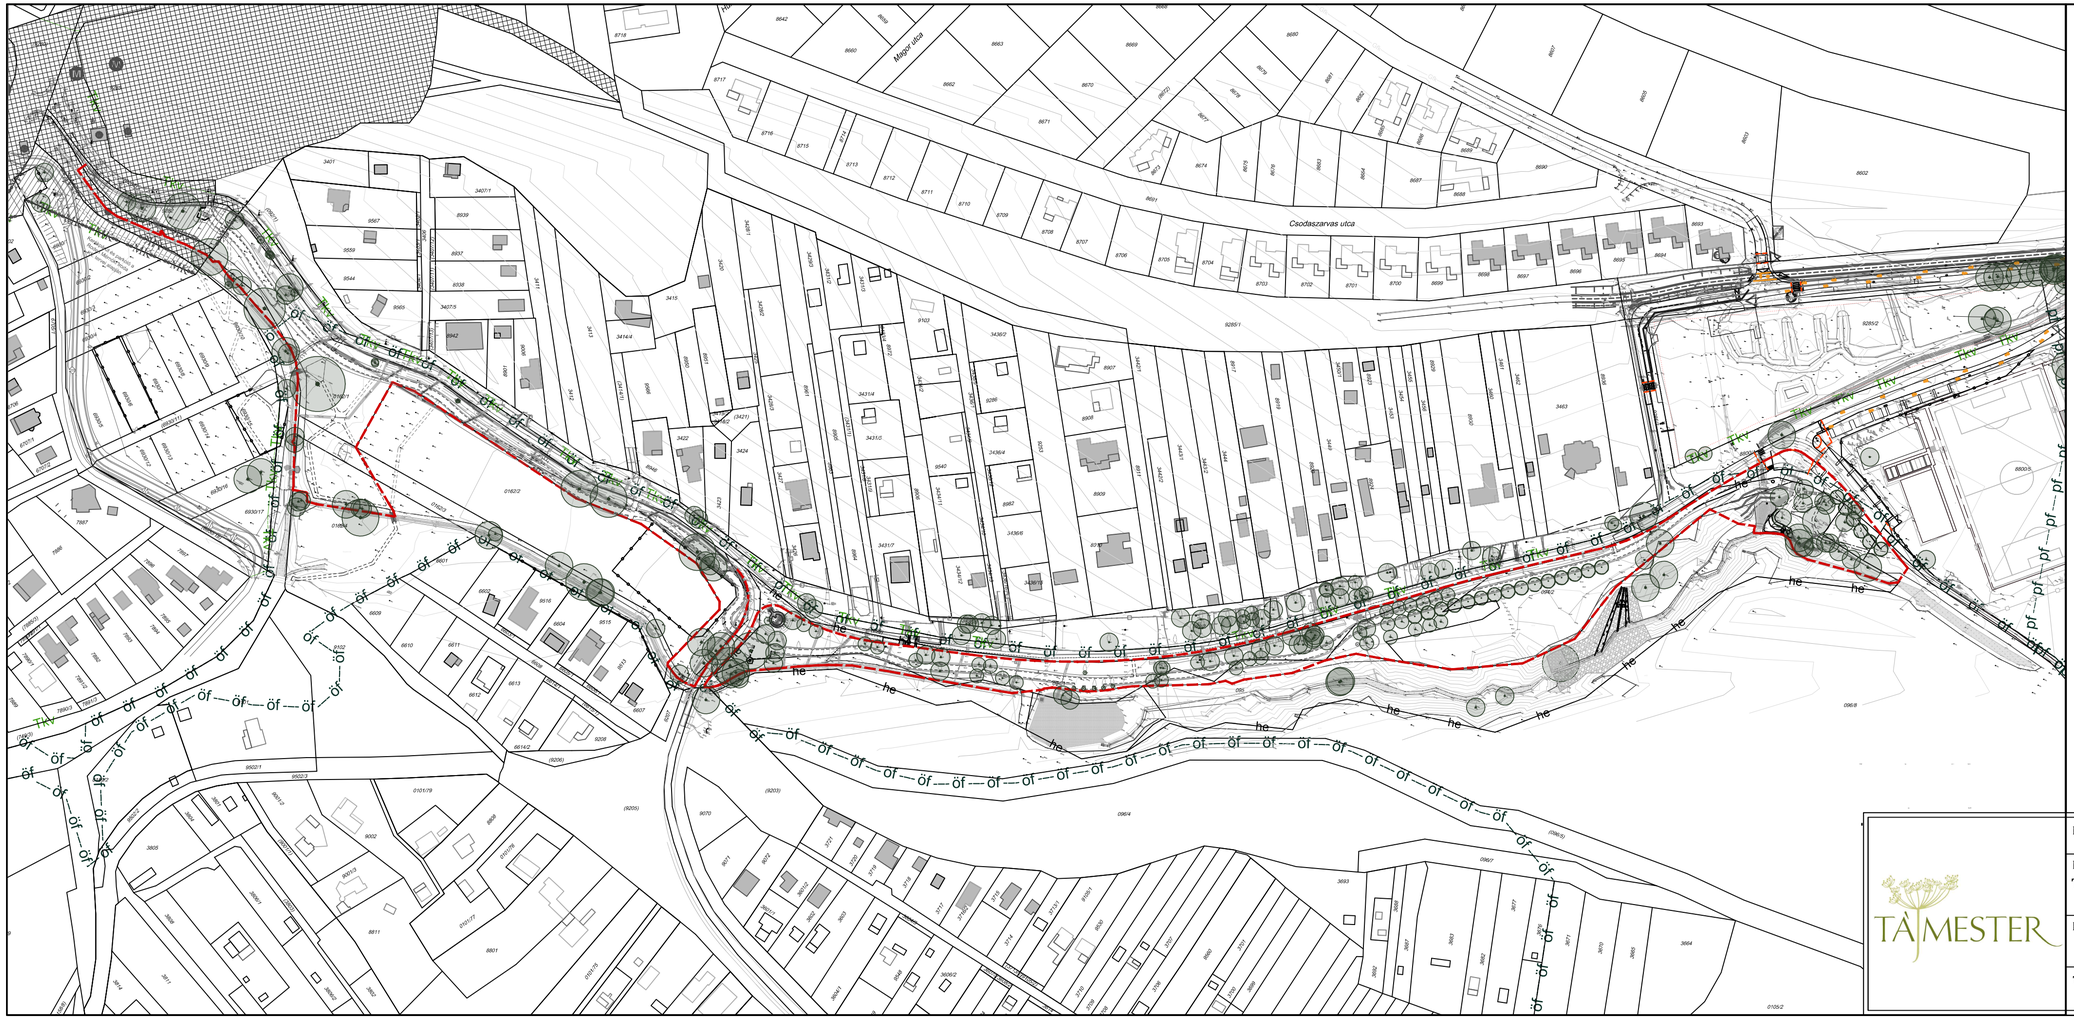

Jelmagyarázat

- Földrészlet határ
- Épület
- Meglévő fa

Tervezett elemek


- Pályázati terület lehatárolása
- Vízfelület
- Vizenyős terület
- Patak

Védettségek

- Műemlék
- Műemlék telke
- Műemléki környezet
- Ökológiai folyosó
- Puffer terület
- Tájképvédelmi terület
- Helyi jelentőségű védett terület

TÁJMESTER

MEGBÍZÓ: Biatorbágy Város Önkormányzata	K1
MUNKA NEVE: Biatorbágy, Forrás-völgy TOP Plusz-1.2.1-21 Élhető települések pályázat (I. és II. ütem) KÖRNYEZETALAKÍTÁSI KIVITELI TERV	
RAJZ NEVE: ÁTTEKINTŐ HELYSZÍNRAJZ	MÉRETARÁNY: 1 : 2000
TERVEZŐ: Illyés Zsuzsanna K1-01 5028 MUNKATÁRS: Gaál Kinga	DÁTUM: 2023.06.

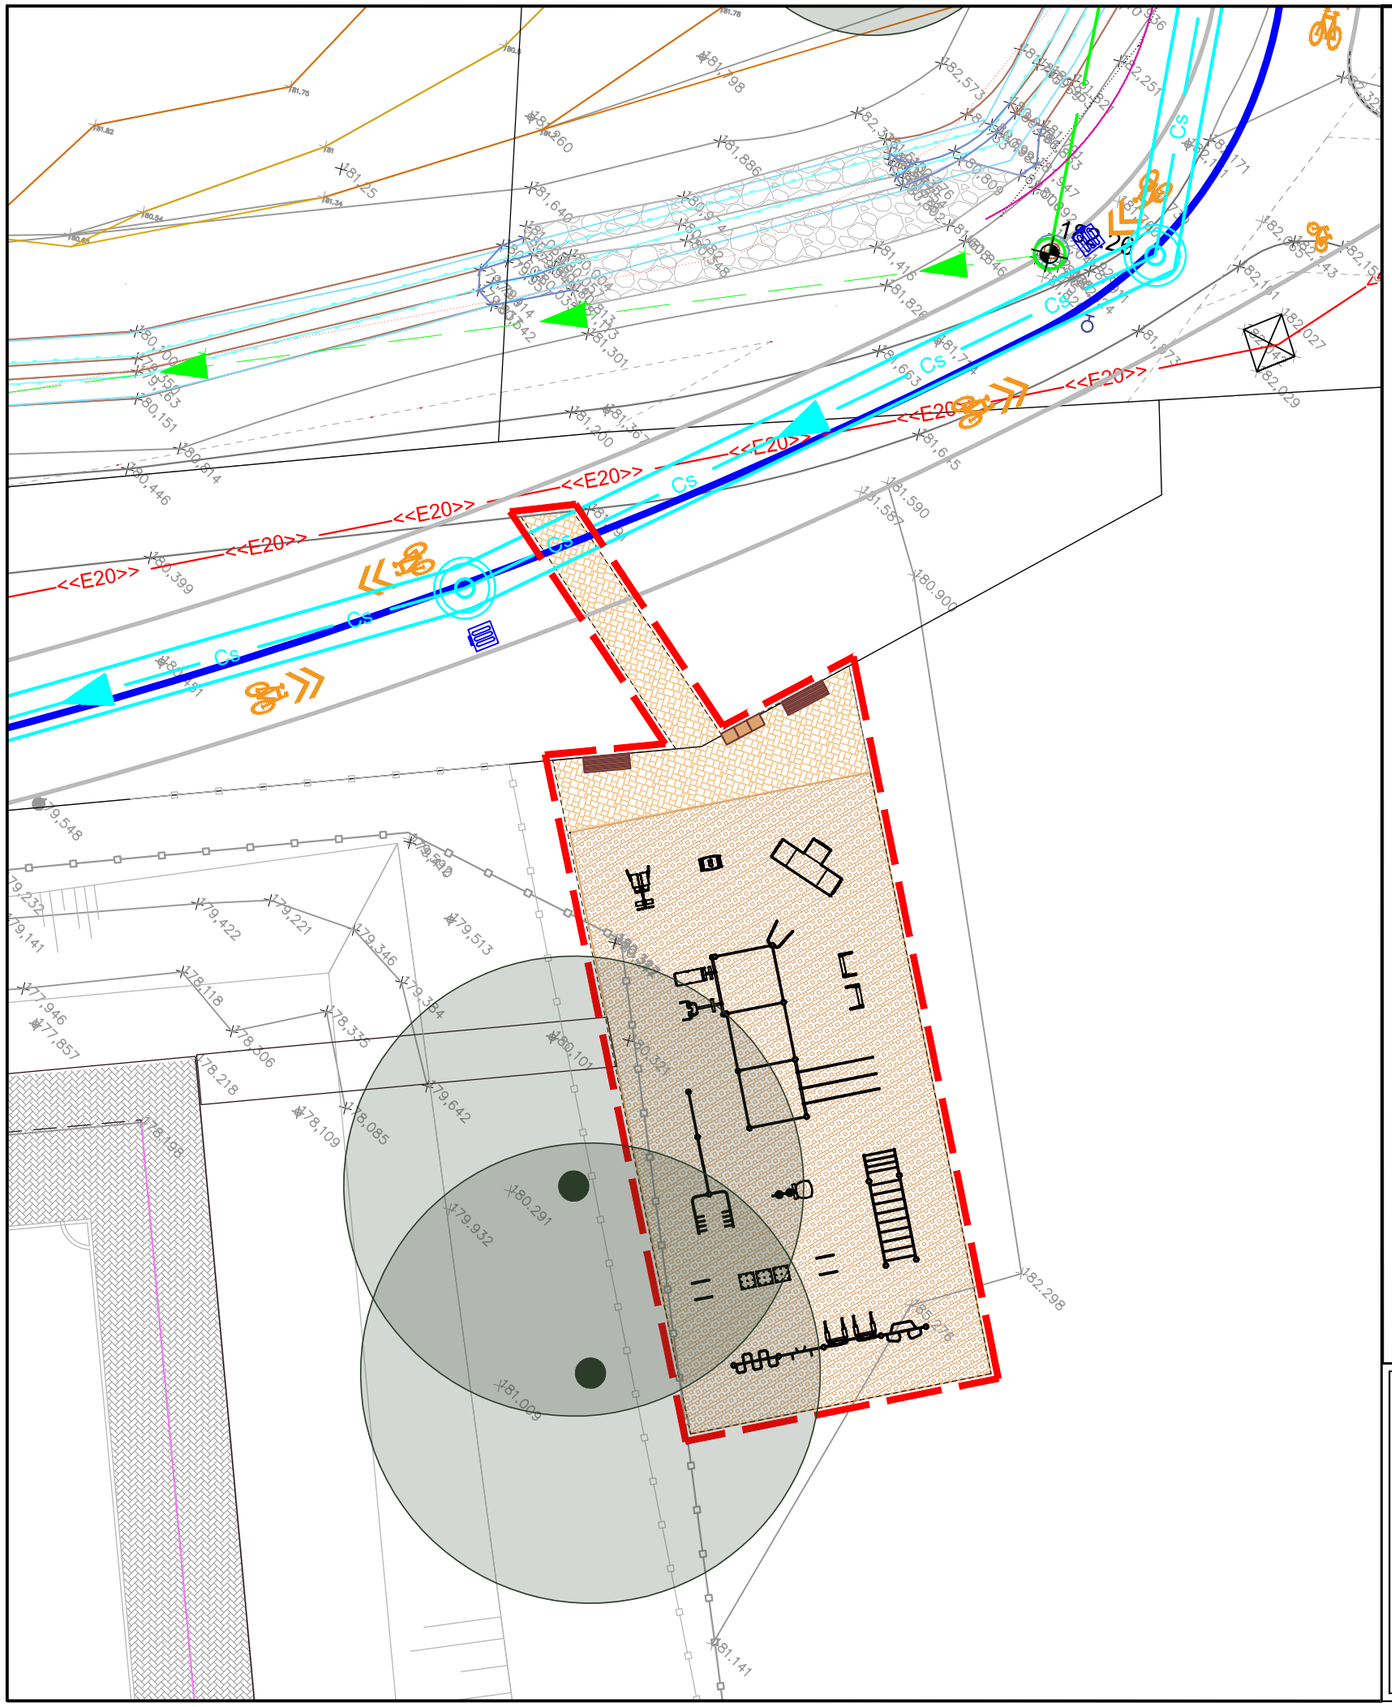

Jelmagyarázat

Meglévő elemek


- Tervezési terület határa
- Földrészlet határ
- Magasság (+152.03)
- Kerítés
- Térkő
- Meglévő, megmaradó fa
- Elektorom beton/fém oszlop
- Kandeláber

Tervezett elemek

- Fém szegély
- Ütéscsillapító gumi burkolat
- Térkő római rakással
- Pad
- Szelektív hulladékgyűjtő

TÁJMESTER

MEGBÍZÓ: Biatorbágy Város Önkormányzata	K2
MUNKA NEVE: Biatorbágy, Forrás-völgy TOP Plusz-1.2.1-21 Élhető települések pályázat (I. és II. ütem) KÖRNYEZETALAKÍTÁSI KIVITELI TERV	
RAJZ NEVE: KERTÉPÍTÉSZETI TERV 1. SZAKASZ	MÉRETARÁNY: 1 : 200
TERVEZŐ: Illyés Zsuzsanna K1-01 5028 MUNKATÁRS: Gaál Kinga	DÁTUM: 2023.06.

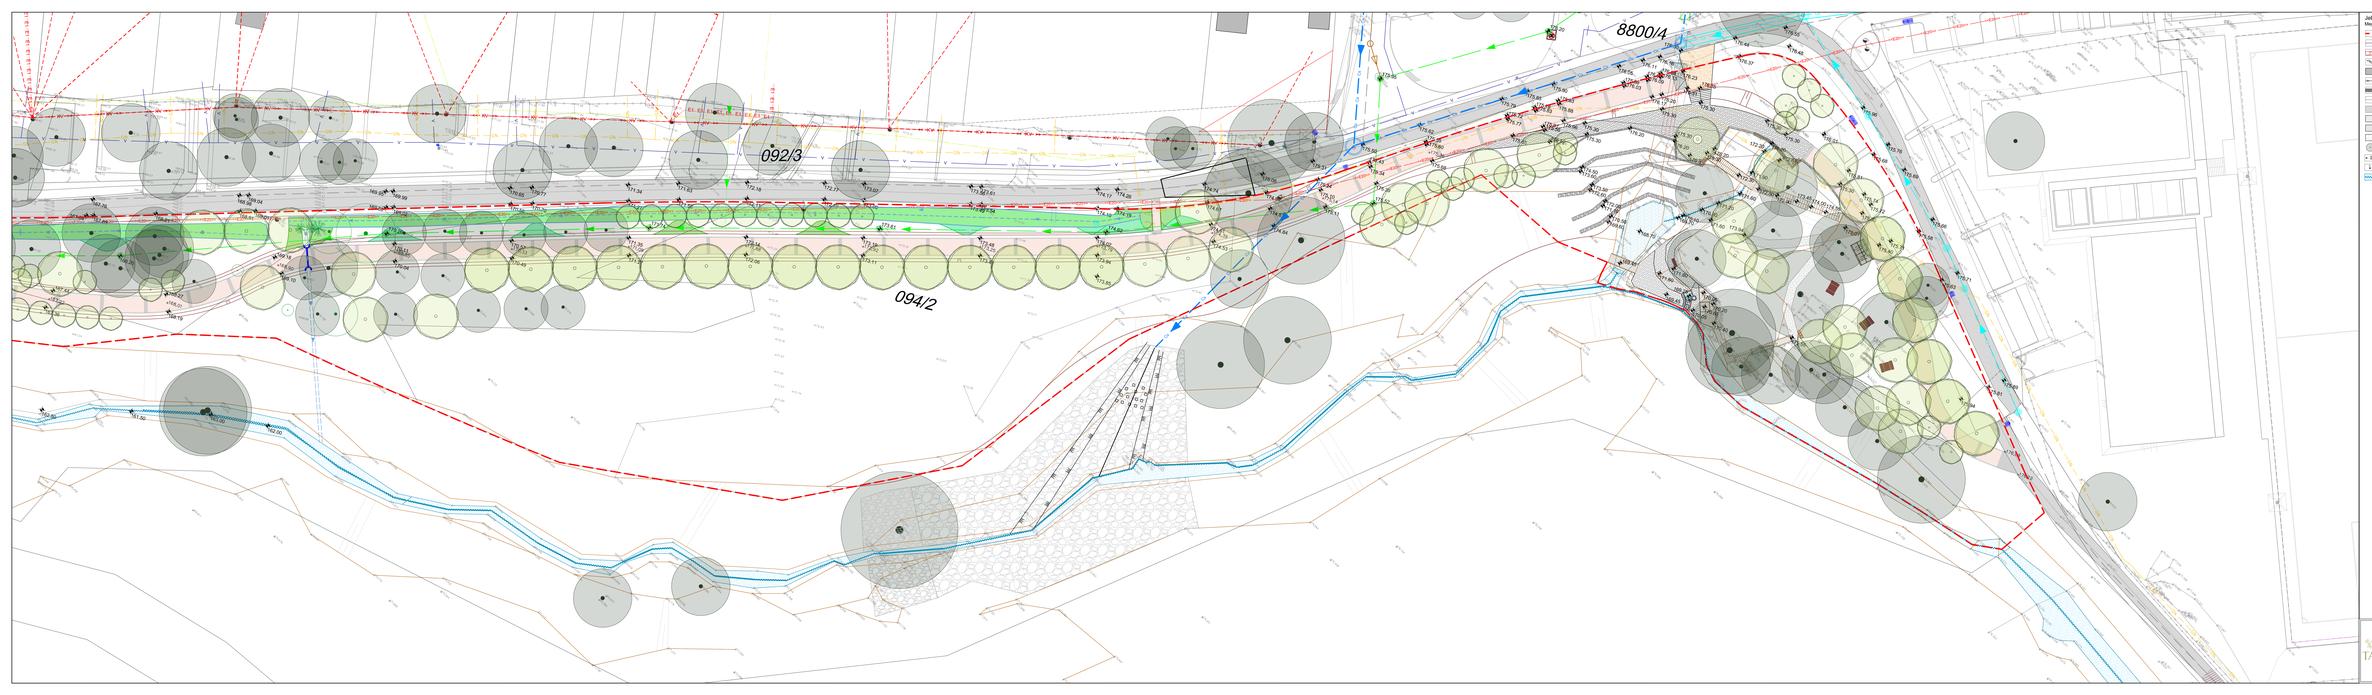

Jelmagyarázat

Meglévő elemek


- Tervezési terület határa
- Földrészlet határ
- Rézsű
- Magasság
- Épület
- Kerítés
- Kőfrízl
- Útszegély
- Aszfalt
- Beton
- Térkő
- Fűfrízl szint burkolat
- Meglévő, megmaradó fa
- Elektromos beton/fém oszlop
- Kandeláber
- Patak, vízenyős terület

Tervezett elemek

- Magasság
- Rézsű
- Útszegély fl. ütem
- K-szegély
- Fém szegély
- Természető szegély
- Térkő szegély
- Támfal
- Gabion támfal
- Térkő burkolat
- Frőhealit Suave kombi térkő burkolat
- Természető burkolat műgyamtás fugával
- Műrva burkolat
- Fa pallós burkolat
- Rácsos
- Kőszórás
- Fa
- Cserje
- Évelő
- Magkeverék
- Kerékpársáv/ató
- Vízelvezető árok
- Áteresz
- Forrás-tó
- Kerítő
- Pad
- Pad asztallal
- Szelektív hulladékgyűjtő
- Információs tábla

MEGBÍRÓ:	Biatorbágy Város Önkormányzata	K3
MUNKA NEVE:	Biatorbágy, Forrás-völgy TOP Plusz-1.2.1-21 Élhető településünk pályázat (1-és II. ütem) KÖRNYEZETALAKÍTÁSI KIVITELI TERV	
RAJZ NEVE:	KERTÉPÍTÉSZETI TERV 2. SZAKASZ	MÉRETARÁNY: 1 : 200
TERVEZŐ:	Illyés Zsuzsanna K1-01 3028	MUNKASZÁM: Gaál Kinga DÁTUM: 2023.06.

TÁJMESTER

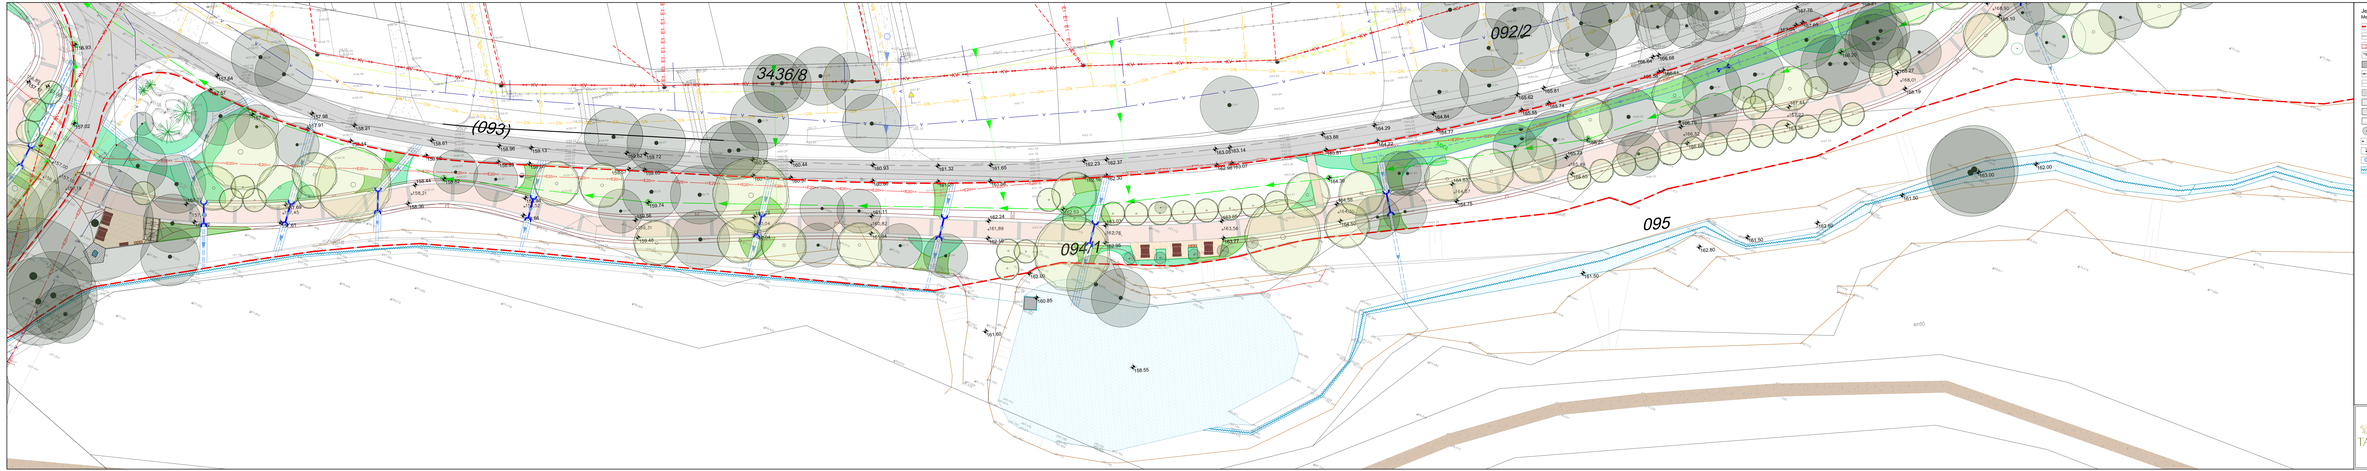



Jelmagyarázat

Meglévő elemek
- Tervezési terület határa
- Földrészlet határ
- Részek
- Magasság
- Épület
- Kerítés
- Útburkolat
- Aszfalt
- Beton
- Térkő
- Földút/ szórt burkolat
- Meglévő, megmaradó fa
- Kandeláber
- Elektromos beton/fém oszlop
- Csatornafedlap
- Patak, vízmosás terület

Tervezett elemek
- Magasság
- Részek
- Útburkolat
- Fém szegély
- Térmegkötő szegély
- Földrajzi Classic térkő burkolat
- Földrajzi Duane kombi térkő burkolat
- Térmegkötő burkolat műgyanták fugával
- Fa
- Cserje
- Évelő
- Magtevarok
- Kerítéspillérszám
- Vízelvezető árok
- Akadály
- Padi
- Pad asztallal
- Szelektív hulladékgyűjtő
- Információs tábla

TÁJMESTER	MEGBÍZÓ: Biatorbágy Város Önkormányzata	K4
	MUNKA HELYE: Biatorbágy, Forrás-völgy	
	TOP Plusz-1.2.1-21 Elhető településnek pályázat (1.és II. ütem)	
	KÖRNYEZETALAKÍTÁSI KIVITELI TERV	
	RAJZ NEVE: KERTÉPÍTÉSZETI TERV 3. SZAKASZ	MÉRETARÁNY: 1 : 200
	TERVEZŐ: Illyés Zsuzsanna E1-E1 1828	MUNKATÁRS: Gadó Kinga DÁTUM: 2023.06.

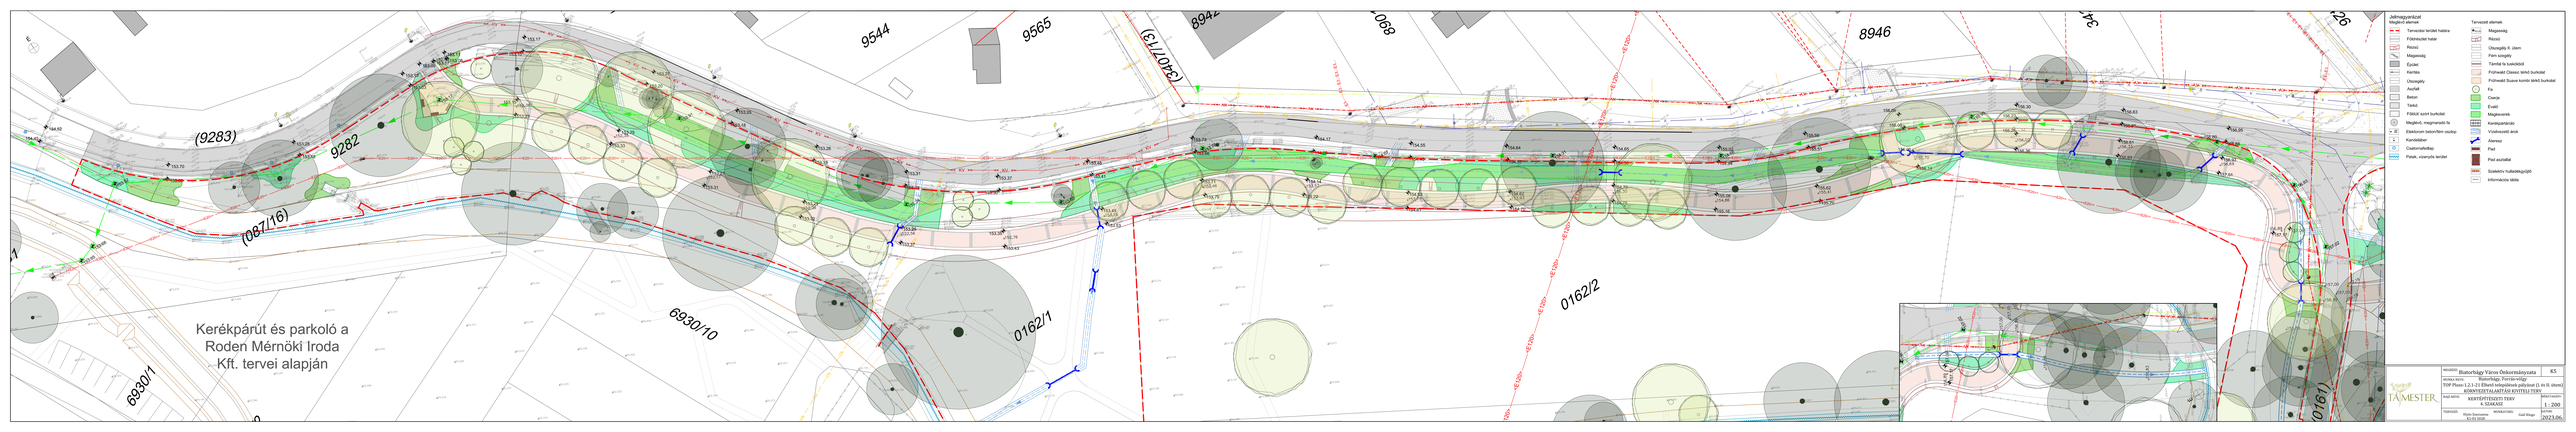
9544
9565
(9283)
9282
(087/16)
6930/10
6930/1
0162/1
0162/2
8946
(0161)
Kerékpárút és parkoló a
Roden Mérnöki Iroda
Kft. tervei alapján

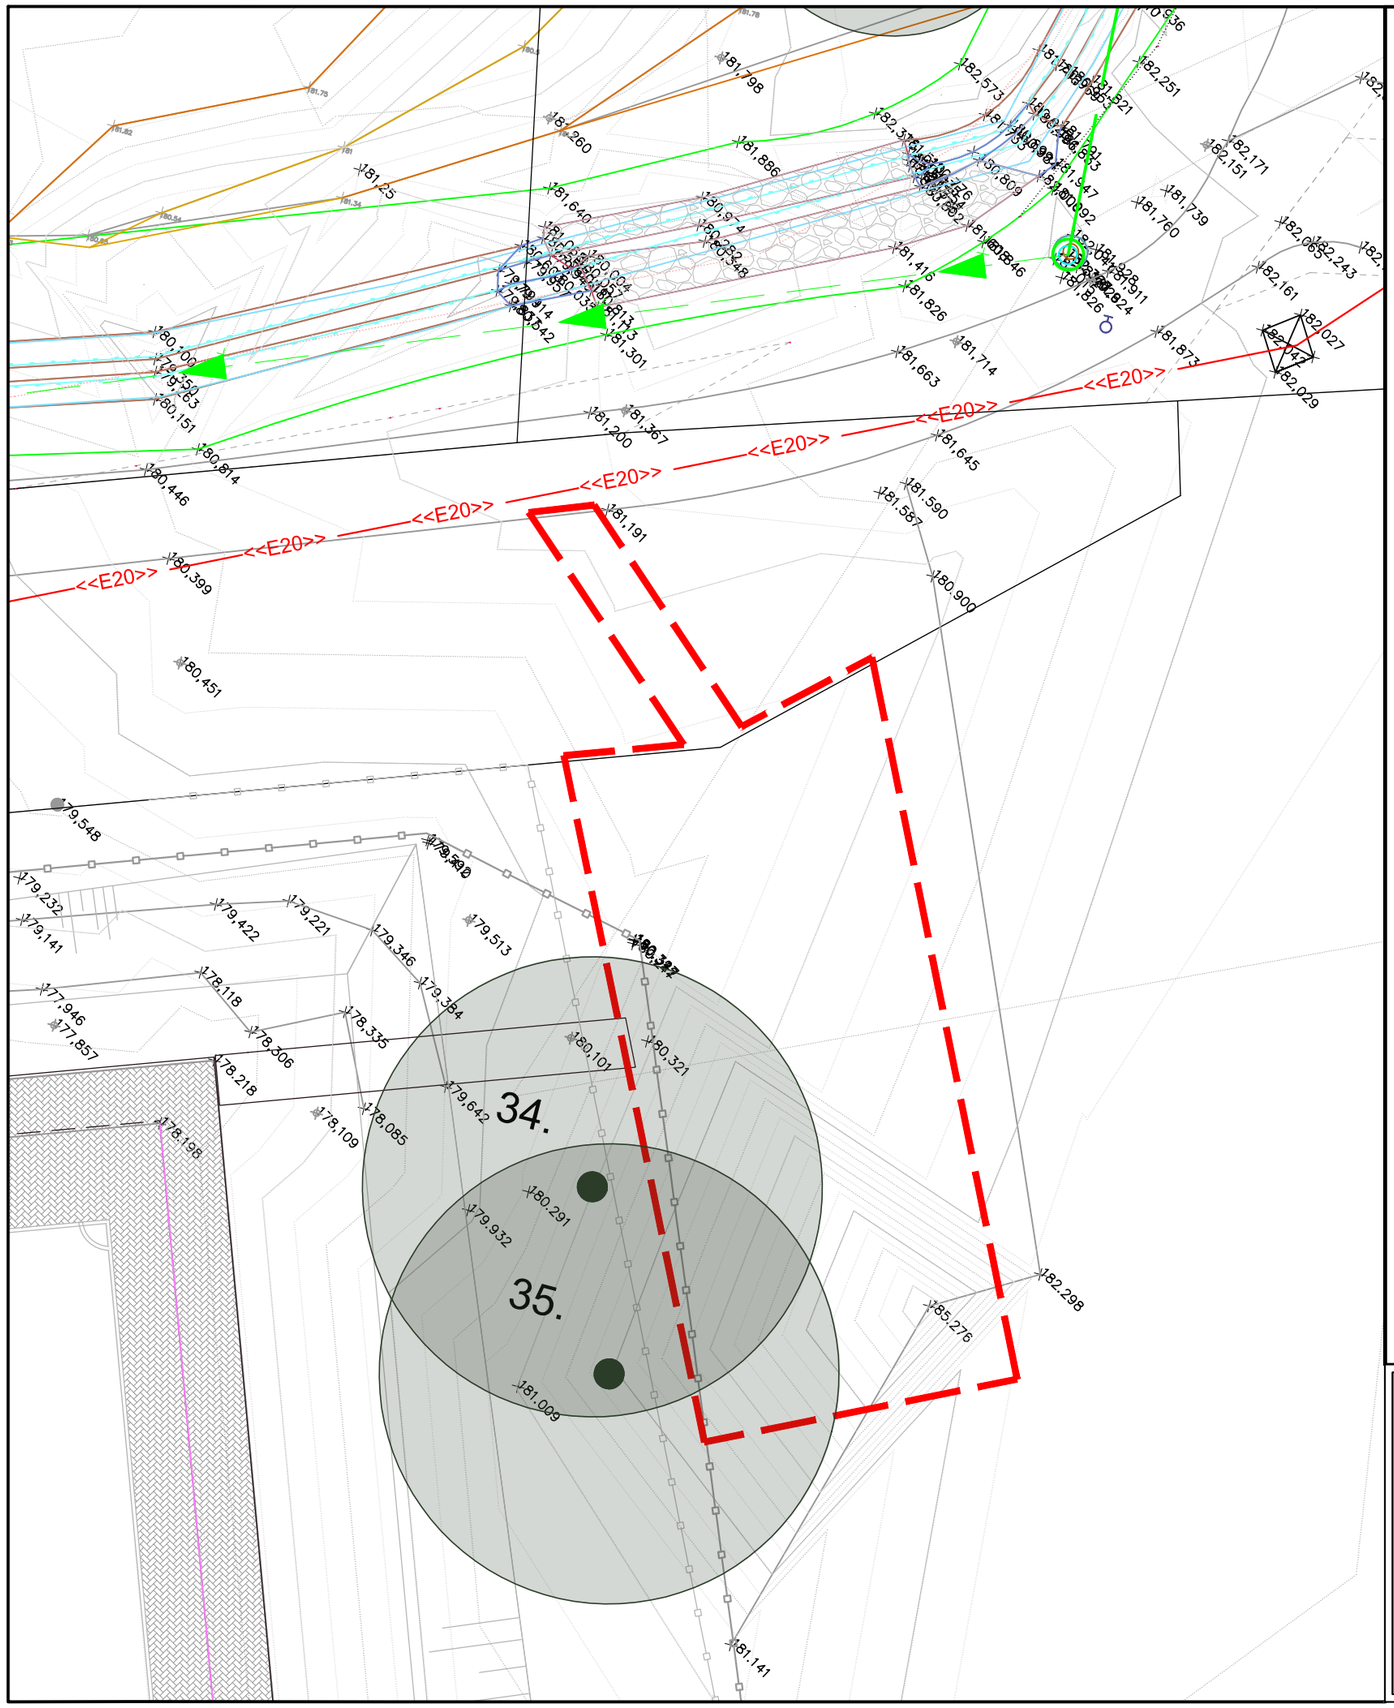

Jelmagyarázat


Meglévő elemek

- Tervezési terület határa
- Földrészlet határ
- +152,03 Magasság
- Kerítés
- Útszegély
- Térkő
- Meglévő, megmaradó fa
- Elektorom beton/fém oszlop
- Kandeláber

Sorszám	Magyar név	Latin név	Törzsátmérő (cm)
34.	Mezei szil	Ulmus minor	80
35.	Mezei szil	Ulmus minor	80

TÁJMESTER

MEGBÍZÓ: Biatorbágy Város Önkormányzata	K6
MUNKA NEVE: Biatorbágy, Forrás-völgy TOP Plusz-1.2.1-21 Élhető települések pályázat (I. és II. ütem) KÖRNYEZETALAKÍTÁSI KIVITELI TERV	
RAJZ NEVE: FAFELMÉRÉS, TERÜLETELŐKÉSZÍTÉS, FAKIVÁGÁS, FAVÉDELEM ÉS BONTÁS 1. SZAKASZ	MÉRETARÁNY: 1 : 200
TERVEZŐ: Illyés Zsuzsanna K1-01 5028 MUNKATÁRS: Gaál Kinga	DÁTUM: 2023.06.

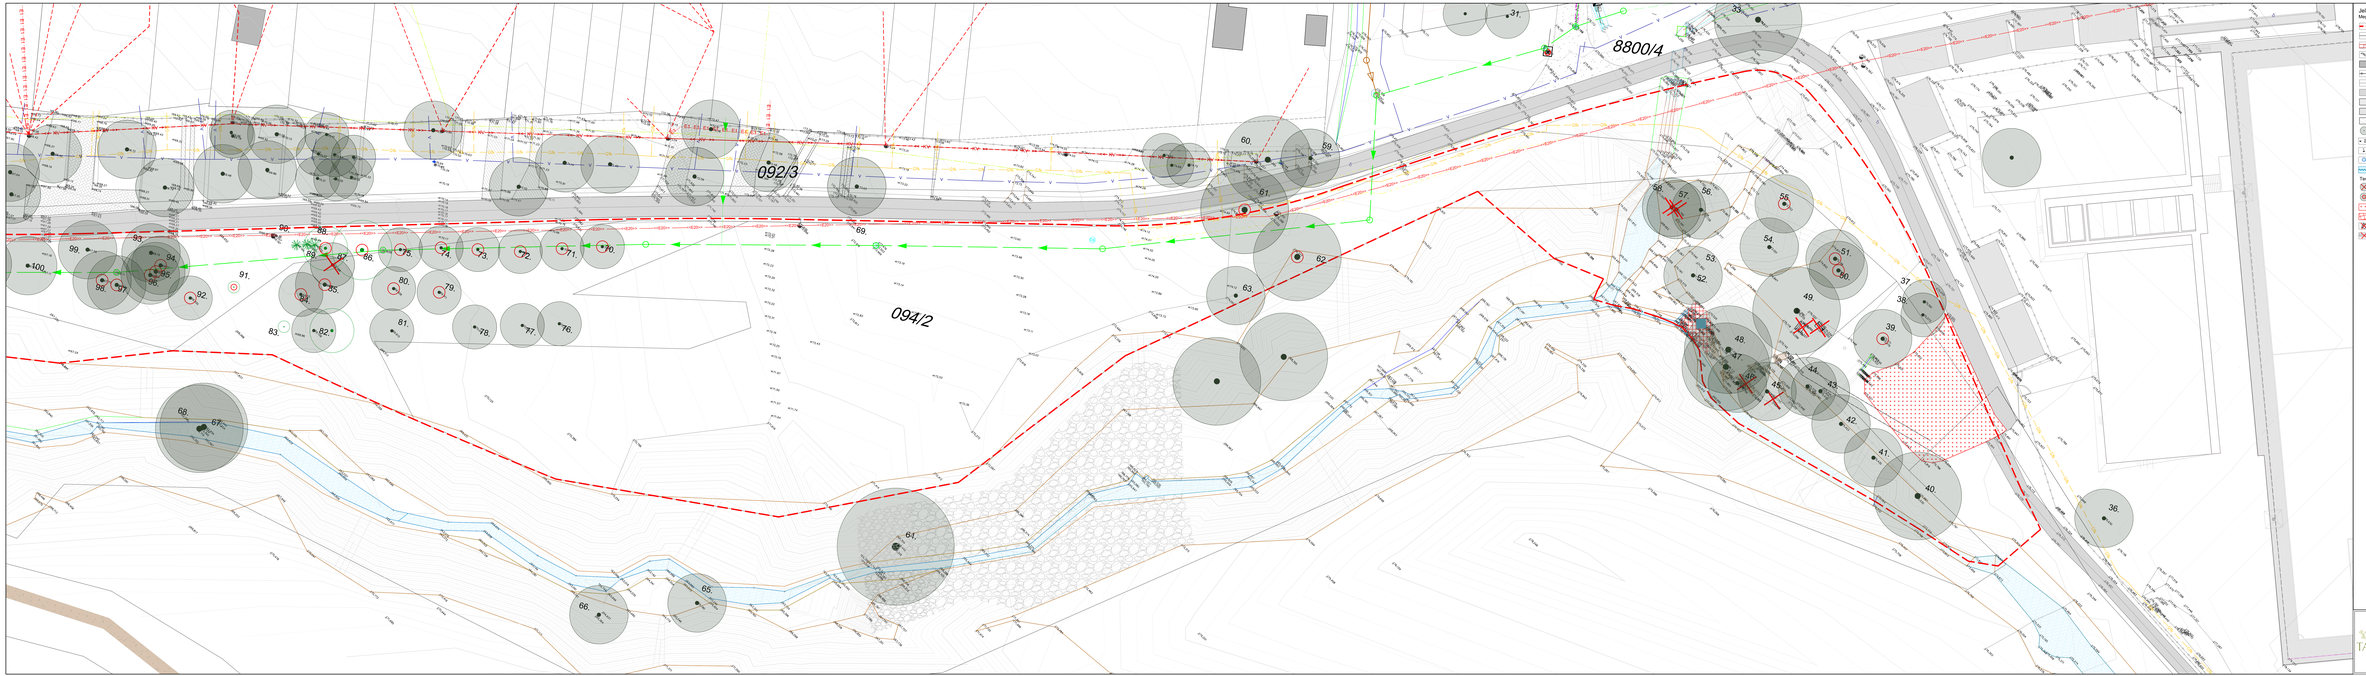

Jelmagyarázat

Meglévő elemek

- Tervezési terület határa
- Földkészlet határ
- Rézsű
- Magasság
- Épület
- Kerítés
- Útszegély
- Aszfalt
- Beton
- Térkő
- Földút szórt burkolat
- Meglévő, megmaradó fa
- Megmaradó bokorfrom
- Darázsfészek
- Kandeláber
- Csatornafedlap
- Patak, vízmosás, árok


Tarlókeletkezés/kímélés

- Kivágandó fa (3 db)
- Megmaradó/áthelyezendő fa (16 db)
- Bontandó aszfalt burkolat
- Bontandó járda
- Bontandó aszfalt, pad
- Bontandó kipusz

Sorszám	Magyar név	Latin név	Törzskerület (cm)
32.	Csertölgy	Quercus cerris	80
33.	Csertölgy	Quercus cerris	80
34.	Fehér akác	Robinia pseudoacacia	70
35.	Mezei juhar	Acer campestre	80
36.	Mezei juhar	Acer campestre	80
37.	Nemes dió	Juglans regia	80
38.	Nemes dió	Juglans regia	80
39.	Nemes dió	Juglans regia	80
40.	Nemes dió	Juglans regia	80
41.	Nemes dió	Juglans regia	80
42.	Nemes dió	Juglans regia	80
43.	Nemes dió	Juglans regia	80
44.	Nemes dió	Juglans regia	80
45.	Nemes dió	Juglans regia	80
46.	Nemes dió	Juglans regia	80
47.	Nemes dió	Juglans regia	80
48.	Nemes dió	Juglans regia	80
49.	Nemes dió	Juglans regia	80
50.	Nemes dió	Juglans regia	80
51.	Nemes dió	Juglans regia	80
52.	Nemes dió	Juglans regia	80
53.	Nemes dió	Juglans regia	80
54.	Nemes dió	Juglans regia	80
55.	Nemes dió	Juglans regia	80
56.	Nemes dió	Juglans regia	80
57.	Nemes dió	Juglans regia	80
58.	Nemes dió	Juglans regia	80
59.	Nemes dió	Juglans regia	80
60.	Nemes dió	Juglans regia	80
61.	Nemes dió	Juglans regia	80
62.	Nemes dió	Juglans regia	80
63.	Nemes dió	Juglans regia	80
64.	Nemes dió	Juglans regia	80
65.	Nemes dió	Juglans regia	80
66.	Nemes dió	Juglans regia	80
67.	Nemes dió	Juglans regia	80
68.	Nemes dió	Juglans regia	80
69.	Közönséges dió	Juglans regia	70
70.	Közönséges dió	Juglans regia	30
71.	Közönséges dió	Juglans regia	30
72.	Közönséges dió	Juglans regia	30
73.	Közönséges dió	Juglans regia	30
74.	Közönséges dió	Juglans regia	30
75.	Közönséges dió	Juglans regia	30
76.	Közönséges dió	Juglans regia	20
77.	Közönséges dió	Juglans regia	20
78.	Közönséges dió	Juglans regia	20
79.	Közönséges dió	Juglans regia	20
80.	Közönséges dió	Juglans regia	20
81.	Közönséges dió	Juglans regia	20
82.	Közönséges dió	Juglans regia	20
83.	Közönséges dió	Juglans regia	20
84.	Közönséges dió	Juglans regia	40
85.	Közönséges dió	Juglans regia	50
86.	Fehér akác	Robinia pseudoacacia	50
87.	Fehér akác	Robinia pseudoacacia	60
88.	Pecsétgyökér	Thuja occidentalis	10
89.	Pecsétgyökér	Thuja occidentalis	10
90.	Közönséges dió	Juglans regia	5
91.	Közönséges dió	Juglans regia	5
92.	Közönséges dió	Juglans regia	30
93.	Feketenyár	Populus nigra	60
94.	Feketenyár	Populus nigra	60
95.	Feketenyár	Populus nigra	60
96.	Feketenyár	Populus nigra	60
97.	Feketenyár	Populus nigra	60
98.	Feketenyár	Populus nigra	60
99.	Feketenyár	Populus nigra	60
100.	Közönséges dió	Juglans regia	50

TÁMESTER

MEGBÍZÓ:	Biatorbágy Város Önkormányzata
MUNKA NEVE:	Biatorbágy, Forrás-völgy TOP Plusz-1.2.1-21 Élhető települések pályázat (1-es ill. ütem)
TERVFAJTA:	KÖRNYEZETALAKÍTÁSI KIVITELI TERV
RÉSZ NEVE:	FAFELMÉRÉS, FAKIVÁGÁSI TERV, FAÜLTETÉS, FAGYÖKÉRÁGAS, FAVÉDELEM ÉS BONTÁSI ELEMZÉS
MÉRETARÁNY:	1 : 200
TERVEZŐ:	Ilyés Zsuzsanna É1-01 0038
RAJZOLTA:	Gaál Kinga
DÁTUM:	2023.06.

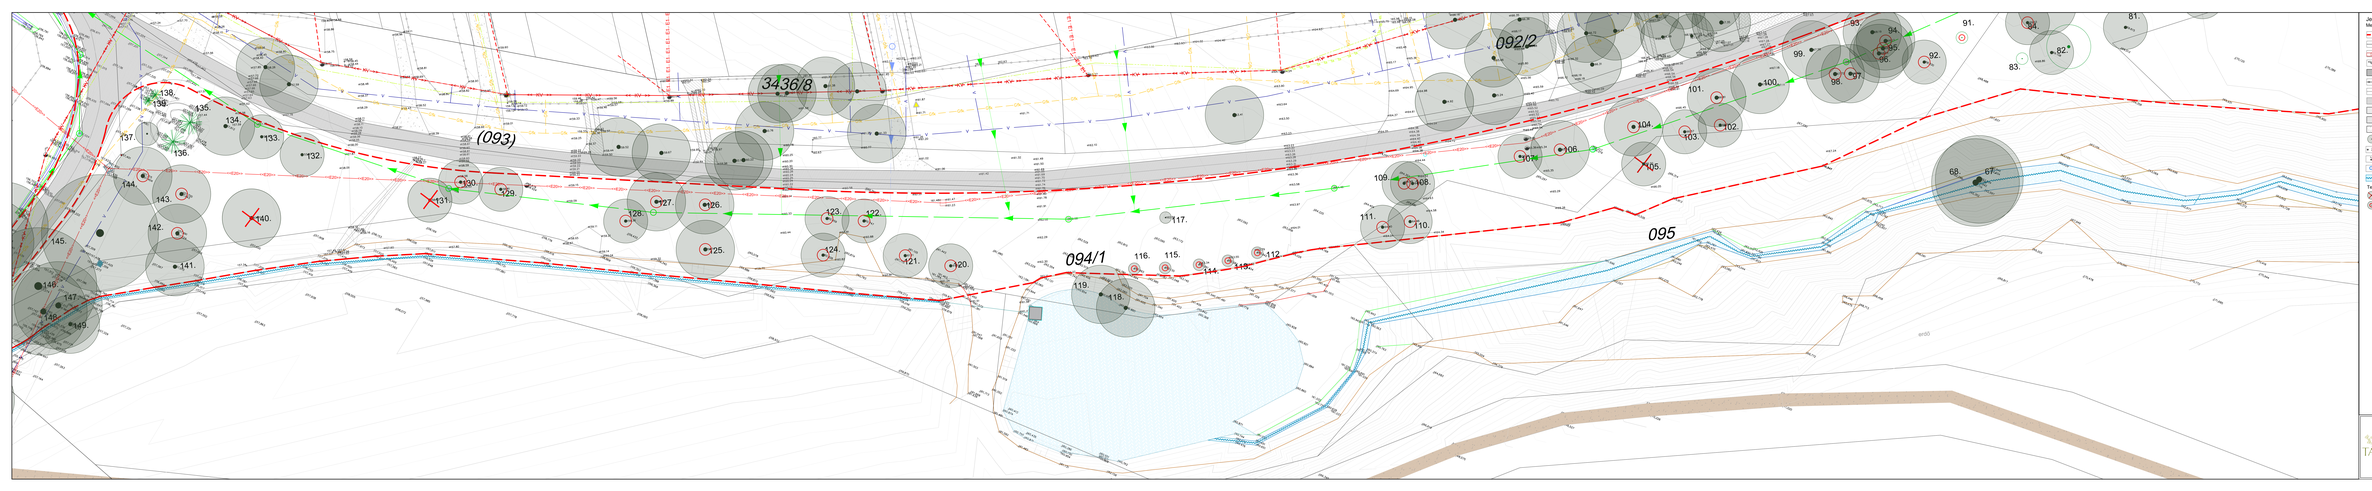

Jelmagyarázat

Meglévő elemek

- Tervezési terület határa
- Földkészlet határ
- Rézsű
- Magasság
- Épület
- Kerítés
- Útburkolat
- Aszfalt
- Beton
- Térkő
- Földút szórt burkolat
- Meglévő, megmaradó fa
- Elektromos betonoszlop, oszlop
- Kandeláber
- Csatornafedlap
- Patak, vízmosás, árok

Tervezett elemek

- Kivágandó fa (3 db)
- Kerítésoszlopra javasolt fa (37 db)

Sorszám	Magyar név	Latin név	Törzskörmérő (cm)
80.	Fehér akác	Robinia pseudoacacia	60
81.	Közönséges éger	Alnus glutinosa	20
82.	Közönséges éger	Alnus glutinosa	20
83.	Közönséges éger	Alnus glutinosa	5
84.	Közönséges éger	Alnus glutinosa	50
85.	Közönséges éger	Alnus glutinosa	50
86.	Fehér akác	Robinia pseudoacacia	50
87.	Fehér akác	Robinia pseudoacacia	50
88.	Pirosgyűrű tuja	Thuja occidentalis	10
89.	Pirosgyűrű tuja	Thuja occidentalis	10
90.	Pirosgyűrű tuja	Thuja occidentalis	5
91.	Közönséges éger	Alnus glutinosa	5
92.	Közönséges éger	Alnus glutinosa	5
93.	Fekete nyár	Populus nigra	60
94.	Fekete nyár	Populus nigra	60
95.	Fekete nyár	Populus nigra	60
96.	Fekete nyár	Populus nigra	60
97.	Fekete nyár	Populus nigra	60
98.	Fekete nyár	Populus nigra	60
99.	Fekete nyár	Populus nigra	60
100.	Közönséges éger	Alnus glutinosa	50
101.	Közönséges éger	Alnus glutinosa	50
102.	Közönséges éger	Alnus glutinosa	50
103.	Közönséges éger	Alnus glutinosa	50
104.	Közönséges éger	Alnus glutinosa	50
105.	Közönséges éger	Alnus glutinosa	50
106.	Közönséges éger	Alnus glutinosa	50
107.	Közönséges éger	Alnus glutinosa	50
108.	Közönséges éger	Alnus glutinosa	30
109.	Közönséges éger	Alnus glutinosa	30
110.	Közönséges éger	Alnus glutinosa	30
111.	Közönséges éger	Alnus glutinosa	30
112.	Közönséges éger	Alnus glutinosa	5
113.	Közönséges platán	Platanus hybrida	5
114.	Közönséges platán	Platanus hybrida	5
115.	Selyemkóró	Asclepias fruticosa	5
116.	Selyemkóró	Asclepias fruticosa	5
117.	Közönséges éger	Alnus glutinosa	5
118.	Fehér tölgy	Quercus alba	100
119.	Fehér tölgy	Quercus alba	120
120.	Cseresznye	Prunus avium	30
121.	Közönséges éger	Alnus glutinosa	30
122.	Közönséges éger	Alnus glutinosa	30
123.	Közönséges éger	Alnus glutinosa	30
124.	Közönséges éger	Alnus glutinosa	30
125.	Közönséges éger	Alnus glutinosa	40
126.	Közönséges éger	Alnus glutinosa	40
127.	Közönséges éger	Alnus glutinosa	40
128.	Közönséges éger	Alnus glutinosa	40
129.	Közönséges éger	Alnus glutinosa	30
130.	Közönséges éger	Alnus glutinosa	30
131.	Közönséges éger	Alnus glutinosa	30
132.	Közönséges éger	Alnus glutinosa	30
133.	Közönséges éger	Alnus glutinosa	30
134.	Közönséges éger	Alnus glutinosa	50
135.	Közönséges éger	Alnus glutinosa	50
136.	Lucfenyő	Picea abies	20
137.	Közönséges éger	Alnus glutinosa	30
138.			2
139.			2
140.	Közönséges éger	Alnus glutinosa	40
141.	Közönséges éger	Alnus glutinosa	40
142.	Közönséges éger	Alnus glutinosa	40
143.	Közönséges éger	Alnus glutinosa	40
144.	Közönséges éger	Alnus glutinosa	40
145.	Fehér tölgy	Quercus alba	80
146.	Fehér tölgy	Quercus alba	80
147.	Fehér tölgy	Quercus alba	60
148.	Fehér tölgy	Quercus alba	60
149.	Fehér tölgy	Quercus alba	40
150.	Fehér tölgy	Quercus alba	40

TÁJMESTER

MEGBÍZÓ: Biatorbágy Város Önkormányzata — KB

MUNKA NEVE: Biatorbágy, Fortyán-völgy

TOP Plusz-1.2.1-21 Elhető települések pályázat (1.és II. ütem)


KÖRNYEZETALAKÍTÁSI KIVITELI TERV

RÉSZ NEVE: FAPUSZTÍTÁS, TSKOLLYTALANÍTÁSI, FAGYÁLLÓ, FAPÓTLÁSI ÉS BONTÁS

MUNKARÉSZ: SZÁMOZÁS — MÉRETARÁNY: 1 : 200

TERVEZŐ: Illyés Zsuzsanna — MUNKATÁRS: Gadó Kinga — DÁTUM: 2023.06.

ÉPÜLET: 81-01-1828



Jelmagyarázat

Meglévő elemek

- Tervezési terület határa
- Földrészlet határ
- Rézsű
- Magasság
- Épület
- Kerítés
- Útszegély
- Aszfalt
- Beton
- Térkő
- Földút/ szórt burkolat
- Meglévő, megmaradó fa
- Elektorom beton/fém oszlop
- Kandeláber
- Csatornafedlap
- Patak, vizenyős terület

Területelőkészítés

- Kivágandó fa (3 db)
- Koronalakításra javasolt fa (8 db)
- Bontandó aszfalt burkolat

Sorszám	Magyar név	Latin név	Törzsátmérő (cm)
151.	Fehér fűz	Salix alba	50
152.	Fehér fűz	Salix alba	60
153.	Fehér fűz	Salix alba	20
154.	Fehér fűz	Salix alba	60
155.	Fehér fűz	Salix alba	60
156.	Fehér fűz	Salix alba	60
157.	Fehér fűz	Salix alba	55
158.	Fehér fűz	Salix alba	30
159.	Fehér fűz	Salix alba	40
160.	Fehér fűz	Salix alba	90
161.	Fehér fűz	Salix alba	15
162.	Fehér fűz	Salix alba	120
163.	Fehér fűz	Salix alba	120
164.	Fehér fűz	Salix alba	5×20-30
165.	Fehér fűz	Salix alba	15
166.	Fehér fűz	Salix alba	10
167.	Fehér fűz	Salix alba	55
168.	Fehér fűz	Salix alba	15
169.	Fehér fűz	Salix alba	15
170.	Fehér fűz	Salix alba	25
171.	Fehér fűz	Salix alba	25
172.	Fehér fűz	Salix alba	30
173.	Fehér fűz	Salix alba	50
174.	Fehér fűz	Salix alba	30
175.	Fehér fűz	Salix alba	30
176.	Fehér fűz	Salix alba	50
177.	Fehér fűz	Salix alba	60
178.	Fehér fűz	Salix alba	30
179.	Fehér fűz	Salix alba	30
180.	Fehér fűz	Salix alba	30
181.	Fehér fűz	Salix alba	30
182.	Fehér fűz	Salix alba	20
183.	Fehér fűz	Salix alba	40
184.	Fehér fűz	Salix alba	85
185.	Fehér fűz	Salix alba	65
186.	Fehér fűz	Salix alba	50
187.	Fehér fűz	Salix alba	45
188.	Fehér fűz	Salix alba	50
189.	Fehér fűz	Salix alba	120
190.	Fehér fűz	Salix alba	facsoport
191.	Fehér fűz	Salix alba	25
192.	Fehér fűz	Salix alba	facsoport
193.	Fehér fűz	Salix alba	220
194.	Fehér fűz	Salix alba	65
195.	Fehér fűz	Salix alba	35
196.	Fehér fűz	Salix alba	300
197.	Fehér fűz	Salix alba	40
198.	Fehér fűz	Salix alba	45
199.	Fehér fűz	Salix alba	50
200.	Fehér fűz	Salix alba	80
201.	Fehér fűz	Salix alba	80
202.	Fehér fűz	Salix alba	45
203.	Fehér fűz	Salix alba	50
204.	Fehér fűz	Salix alba	45
205.	Fehér fűz	Salix alba	75
206.	Fehér fűz	Salix alba	40
207.	Fehér fűz	Salix alba	40
208.	Fehér fűz	Salix alba	100
209.	Fehér fűz	Salix alba	60
210.	Fehér fűz	Salix alba	30
211.	Fehér fűz	Salix alba	75
212.	Fehér fűz	Salix alba	95
213.	Fehér fűz	Salix alba	60
214.	Fehér fűz	Salix alba	60
215.	Fehér fűz	Salix alba	40

TÁJMESTER

MEGBÍZÓ: Biatorbágy Város Önkormányzata — K9

MUNKA NEVE: Biatorbágy, Forrás-völgy
TOP Plusz-1.2.1-21 Élhető települések pályázat (I. és II. ütem)
KÖRNYEZETALAKÍTÁSI KIVITELI TERV


RAJZ NEVE: FAFELMÉRÉS, TERÜLETELŐKÉSZÍTÉS, FAKIVÁGÁS, FAVÉDELEM ÉS BONTÁS
4. SZAKASZ

MÉRETARÁNY: 1 : 200

TERVEZŐ: Illyés Zsuzsanna K1-01 5028

MUNKATÁRS: Gaál Kinga

DÁTUM: 2023.06.

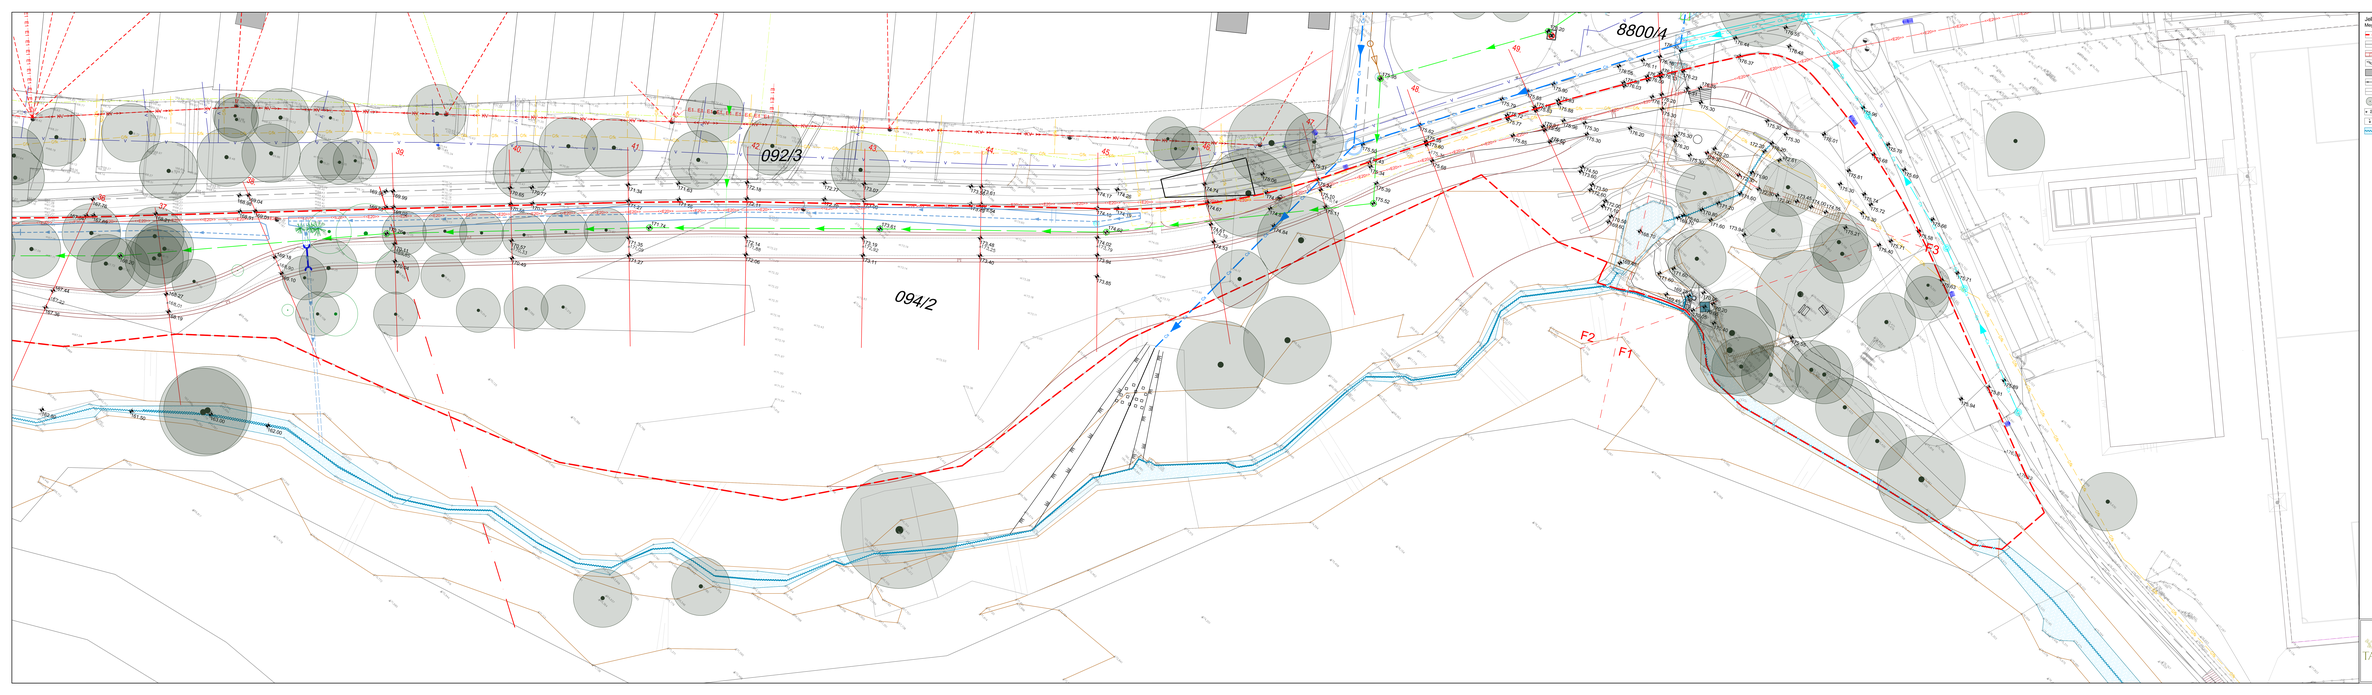

Jelmagyarázat


Meglévő elemek

- Tervezési terület határa
- Földrészlet határ
- Régiró
- Magasság
- Épület
- Kerítés
- Útszegély
- Meglévő, megmaradó fa
- Elektromos betonfém oszlop
- Kandeláber
- Patak, víznyerő terület

Tervezett elemek

- Magasság
- Régiró
- Útszegély II. ütem
- Fém szegély
- Természetkő szegély
- Térkő szegély
- Vízelvezető árok
- Akna(sz)
- Mélységvonal és sorszáma

TÁMESTER	MEGBÍRÓ: Biatorbágy Város Önkormányzata	K10
	MUNKA NEVE: Biatorbágy, Forrás-völgy TOP Plusz-1.2.1-21 Élhető településnek pályázat (1-és II. ütem) KÖNYVESZTALAKÍTÁSI KIVITELI TERV TÉRFELÜLETTERV ÉS CSAPADÉKVÍZ KEZELÉSI TERV 2. SZAKASZ	
	RAJZ NEVE:	MÉRETARÁNY: 1 : 200
	TERVEZŐ: Illyés Zsuzsanna K1-01 1618	MUNKATÁRSAI: Gaál Kinga
		DÁTUM: 2023.06.

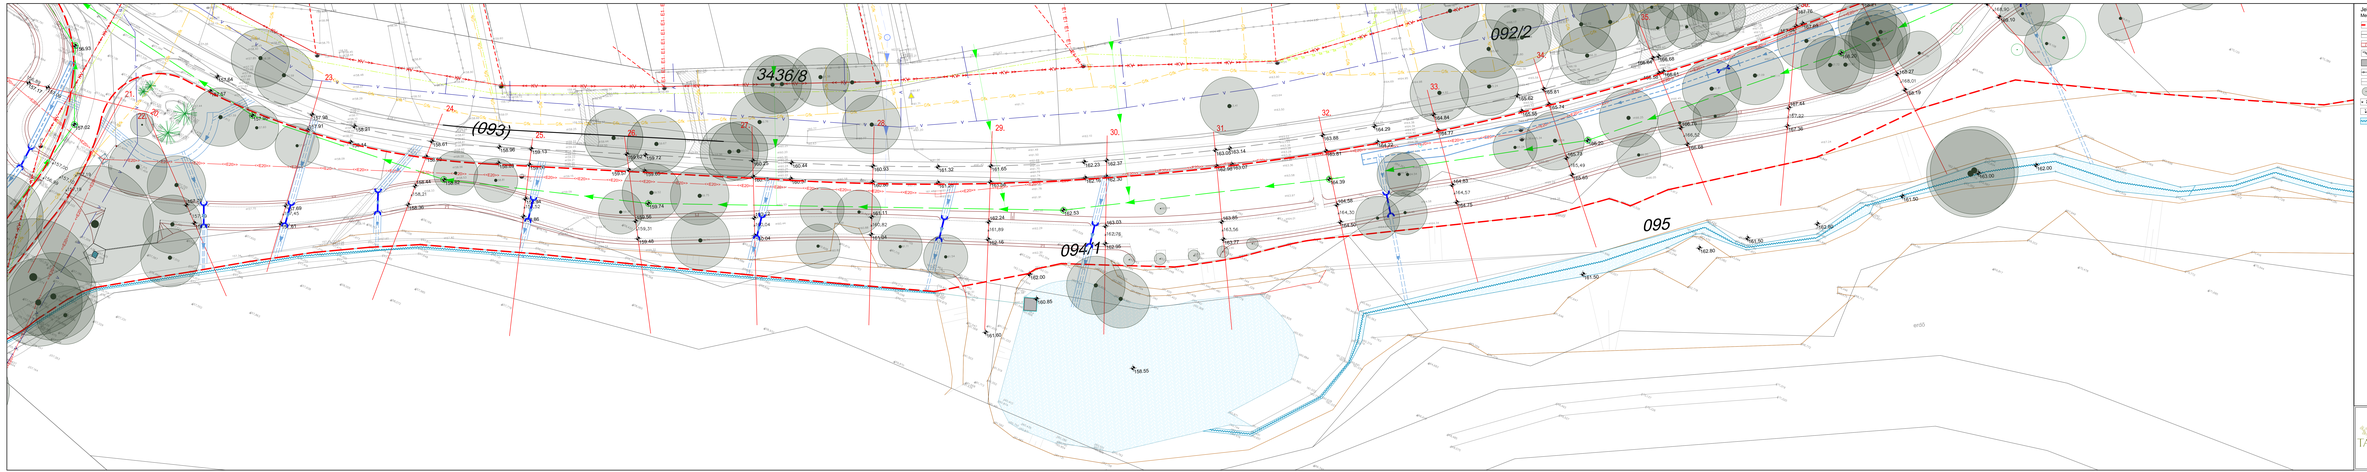

Jelmagyarázat

Meglévő elemek


- Tervezési terület határa
- Földrészlet határ
- Részű
- Magasság
- Épület
- Kerítés
- Útvonalgy
- Meglévő, megmaradó fa
- Elektromi betonfém oszlop
- Kandelábter
- Patak, víznyrós terület

Tervezett elemek

- Magasság
- Részű
- Útvonalgy fi ütem
- Fém szegély
- Természő szegély
- Vízelvezető árok
- Átemző
- Metszetvonal és sorszáma

MEGBÍZÓ:	Biatorbágy Város Önkormányzata
MUNKA SZÁM:	Biatorbágy, Fortyó-völgy
	TOP Plusz-1.2.1-21 Elhető települések pályázat (I. és II. ütem)
RAJZ NEVE:	KÖRNYEZETALAKÍTÁSI KIVITELI TERV TEREPALAKÍTÁSI ÉS CSAPADÉKVÍZ KEZELÉSI TERV S. SZAKASZ
MÉRETARÁNY:	1 : 200
TERVEZŐ:	Illyés Zsuzsanna K1-01 1029
MUNKATÁRS:	Gaál Kinga
DÁTUM:	2023.06.

K11

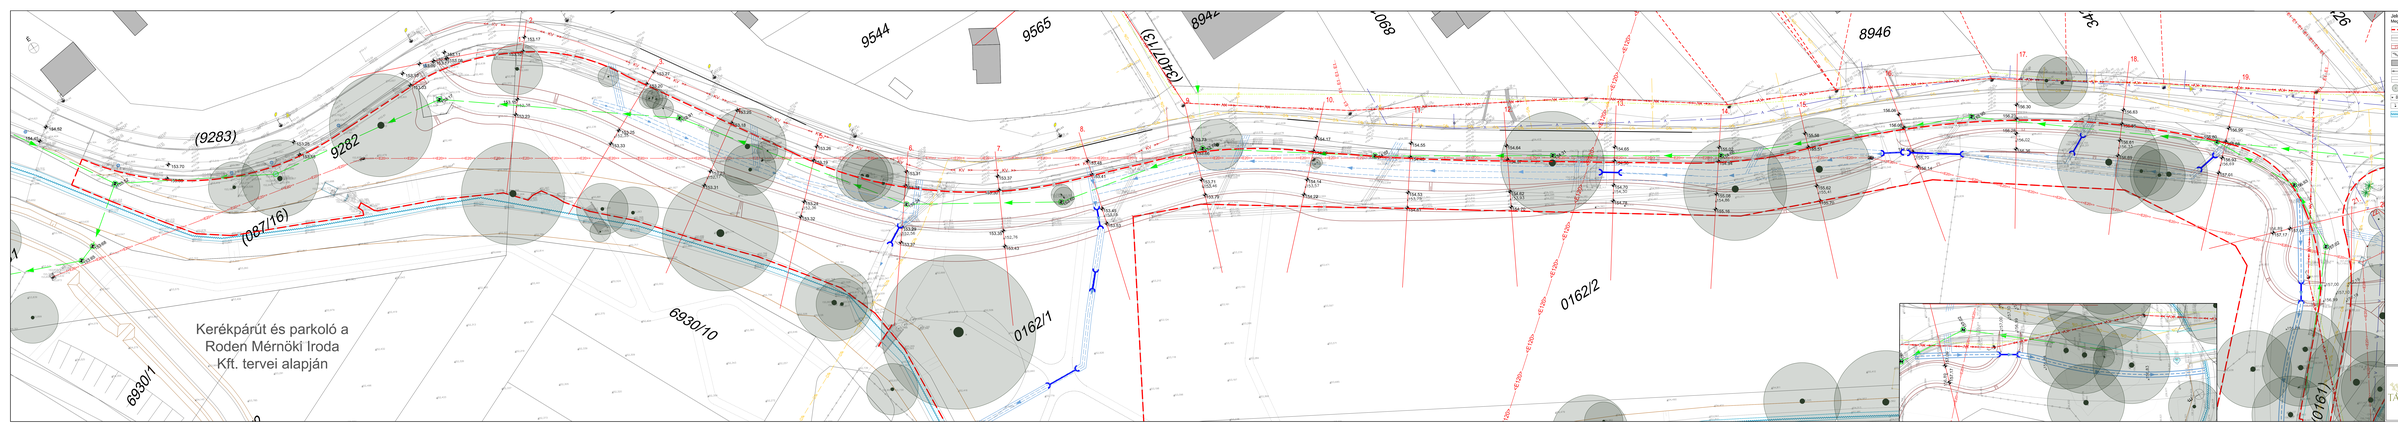

Jelmagyarázat
Meglévő elemek
- Tervezési terület határa
- Földmunkát határ
- Rézsű
- Mélyárok
- Gyalogút
- Kerítés
- Oszlopsor
- Meglévő, megmaradó fa
- Elektromos kapu/kézi kapu
- Kandeláber
- Patak, vízenyős terület


Tervezett elemek
- Mélyárok
- Rézsű
- Támfal fa kuskódból
- Oszlopsor fi. 16mm
- Fém szegély
- Vízelvezető árok
- Rámpa
- Mélyszivornyó és szikcsőrna


TERVEZŐ: Biatorbágy Város Önkormányzata
BIATORBÁGY: Biatorbágy, Forrás-völgy
TOP Plusz-1.2.1-21 Biatorbágy, Forrás-völgy (1.és II. ütem)
KÖRNYEZETI HATÁSVIZSGÁLATI TERV
TERVFELVÁLOGATÁS
CSAPADÉKVÍZ-ELVEZETŐ TERV
A. SZAKASZ
TERVEZTE: Major-Tervezőiroda Kft.-H1-01/09 Gyál Major


K12


1 : 200


2022.06.

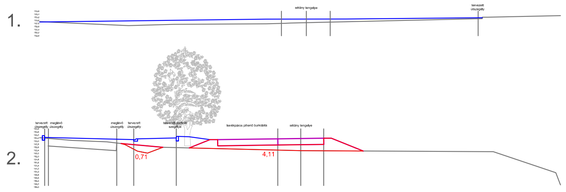


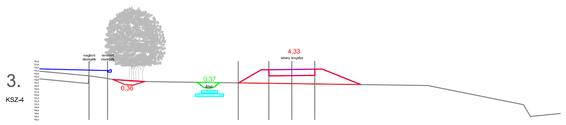


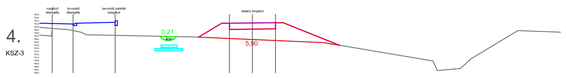


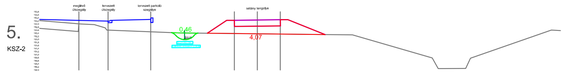


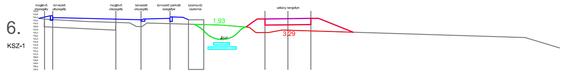


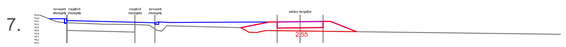


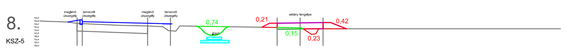


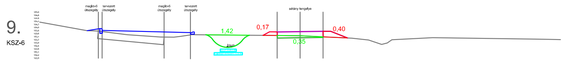


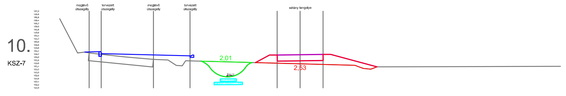


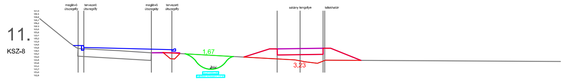

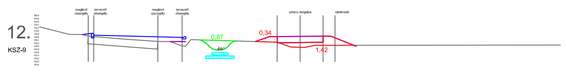


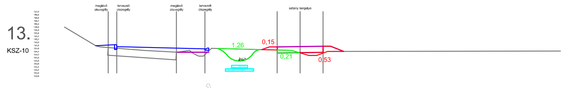


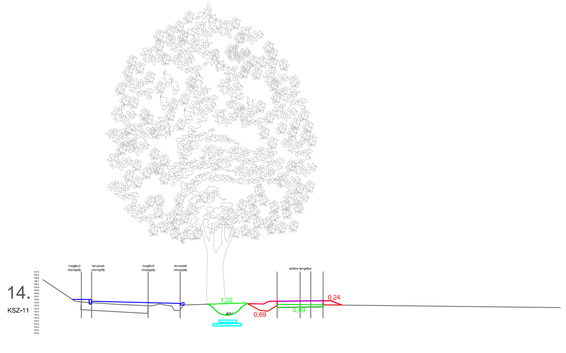


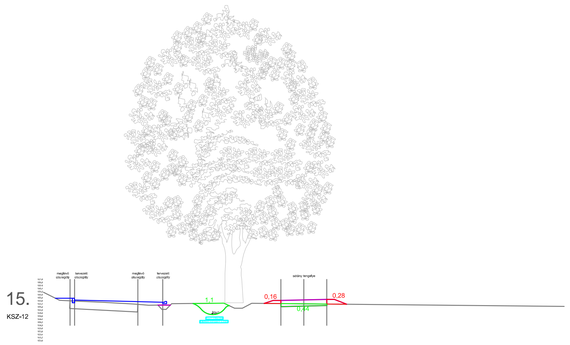





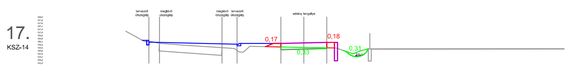


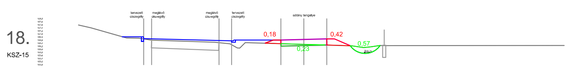


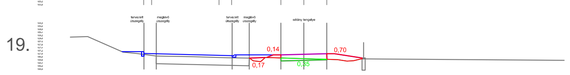


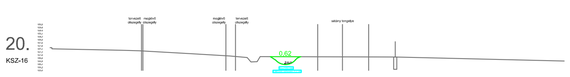


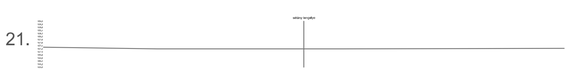


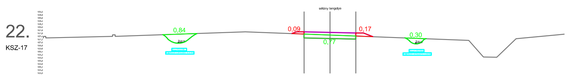


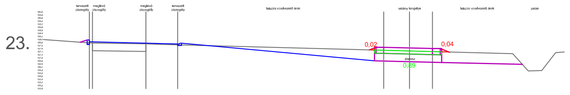


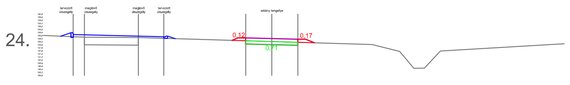


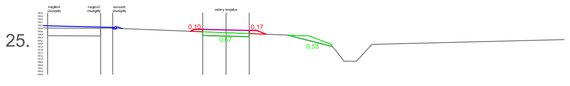


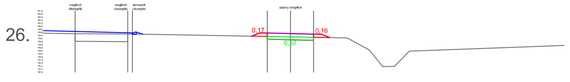


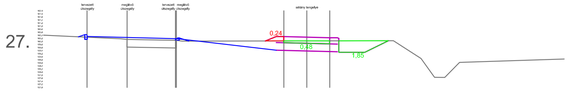


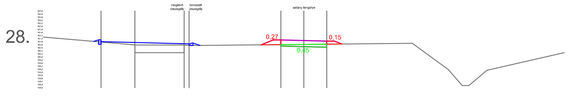


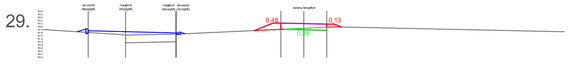


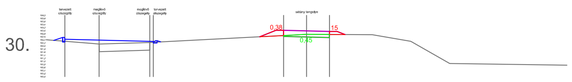


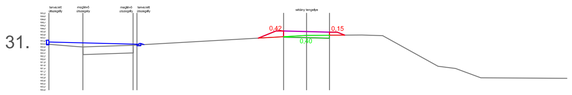


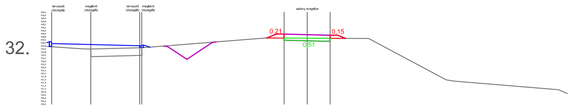


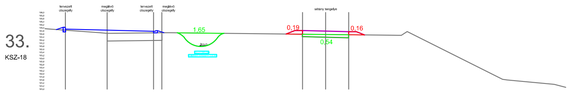


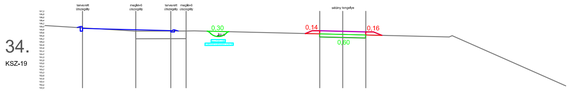


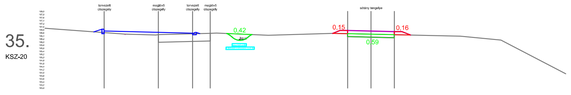


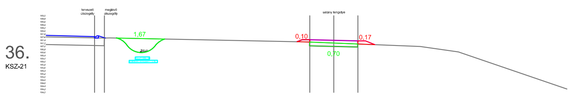

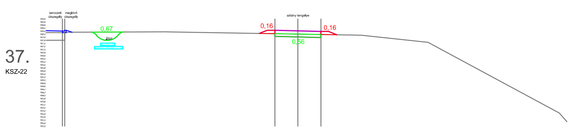

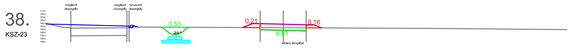


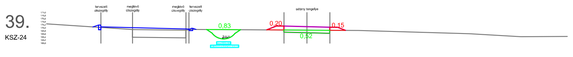

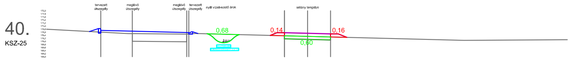

TÁJMESTER

MEGBÍZÓ: Biatorbágy Város Önkormányzata	K13
MUNKA NEVE: Biatorbágy, Forrás-völgy TOP Plusz-1.2.1-21 Élhető települések pályázat (I. és II. ütem) KÖRNYEZETALAKÍTÁSI KIVITELI TERV	
RAJZ NEVE: TEREPMETSZETEK	MÉRETARÁNY: 1 : 200
TERVEZŐ: Illyés Zsuzsanna K1-01 5028 MUNKATÁRS: Gaál Kinga	DÁTUM: 2023.06.

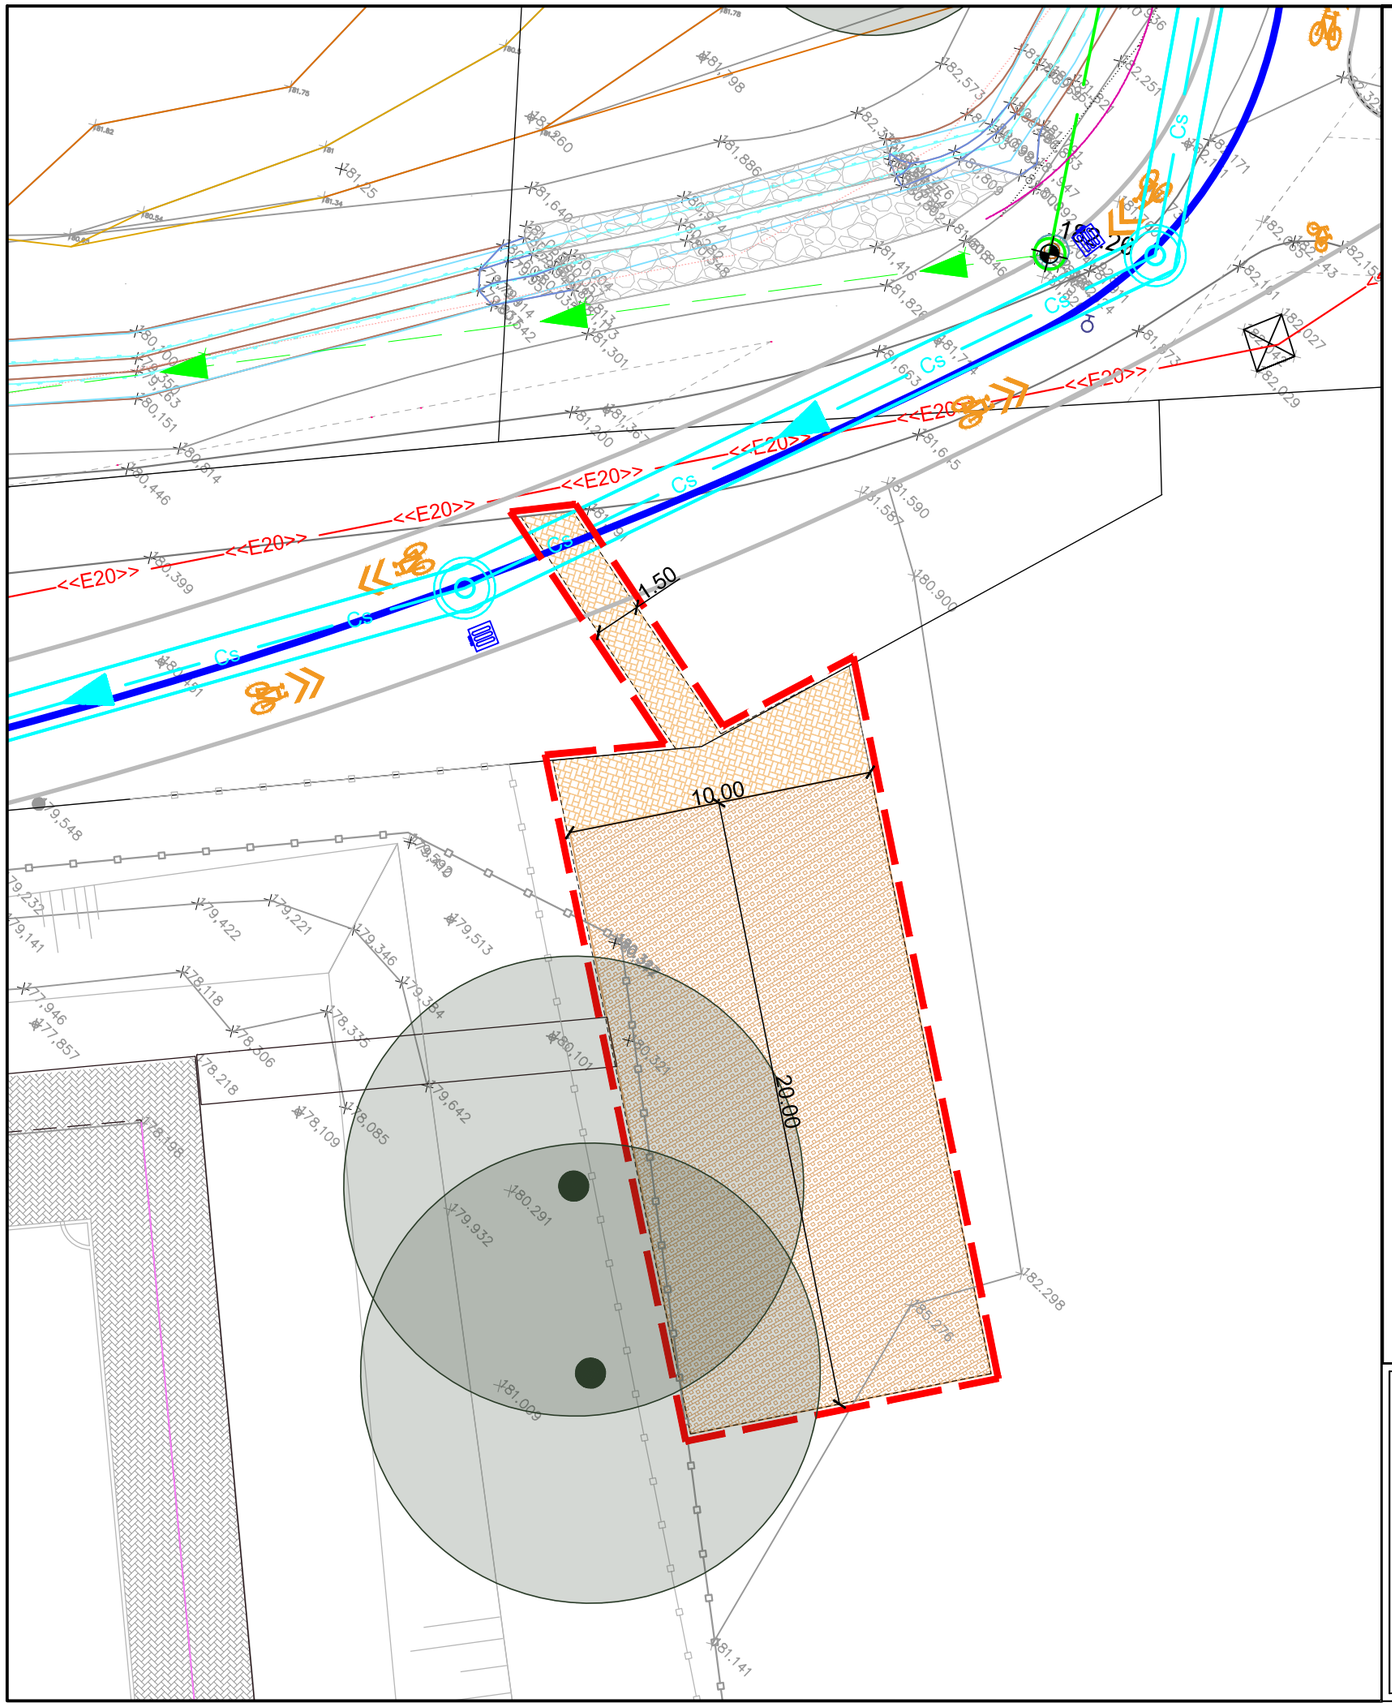

Jelmagyarázat

Meglévő elemek


- Tervezési terület határa
- Földrészlet határ
- +152,03 Magasság
- Kerítés
- Térkő
- Meglévő, megmaradó fa
- Elektorom beton/fém oszlop
- Kandeláber

Tervezett elemek

- Fém szegély
- Ütéscsillapító gumi burkolat
- Térkő római rakással

TÁJMESTER

MEGBÍZÓ: Biatorbágy Város Önkormányzata		K14
MUNKA NEVE: Biatorbágy, Forrás-völgy TOP Plusz-1.2.1-21 Élhető települések pályázat (I. és II. ütem) KÖRNYEZETALAKÍTÁSI KIVITELI TERV		
RAJZ NEVE: BURKOLATFEKTETÉSI TERV 1. SZAKASZ		MÉRETARÁNY: 1 : 200
TERVEZŐ: Illyés Zsuzsanna K1-01 5028	MUNKATÁRS: Gaál Kinga	DÁTUM: 2023.06.

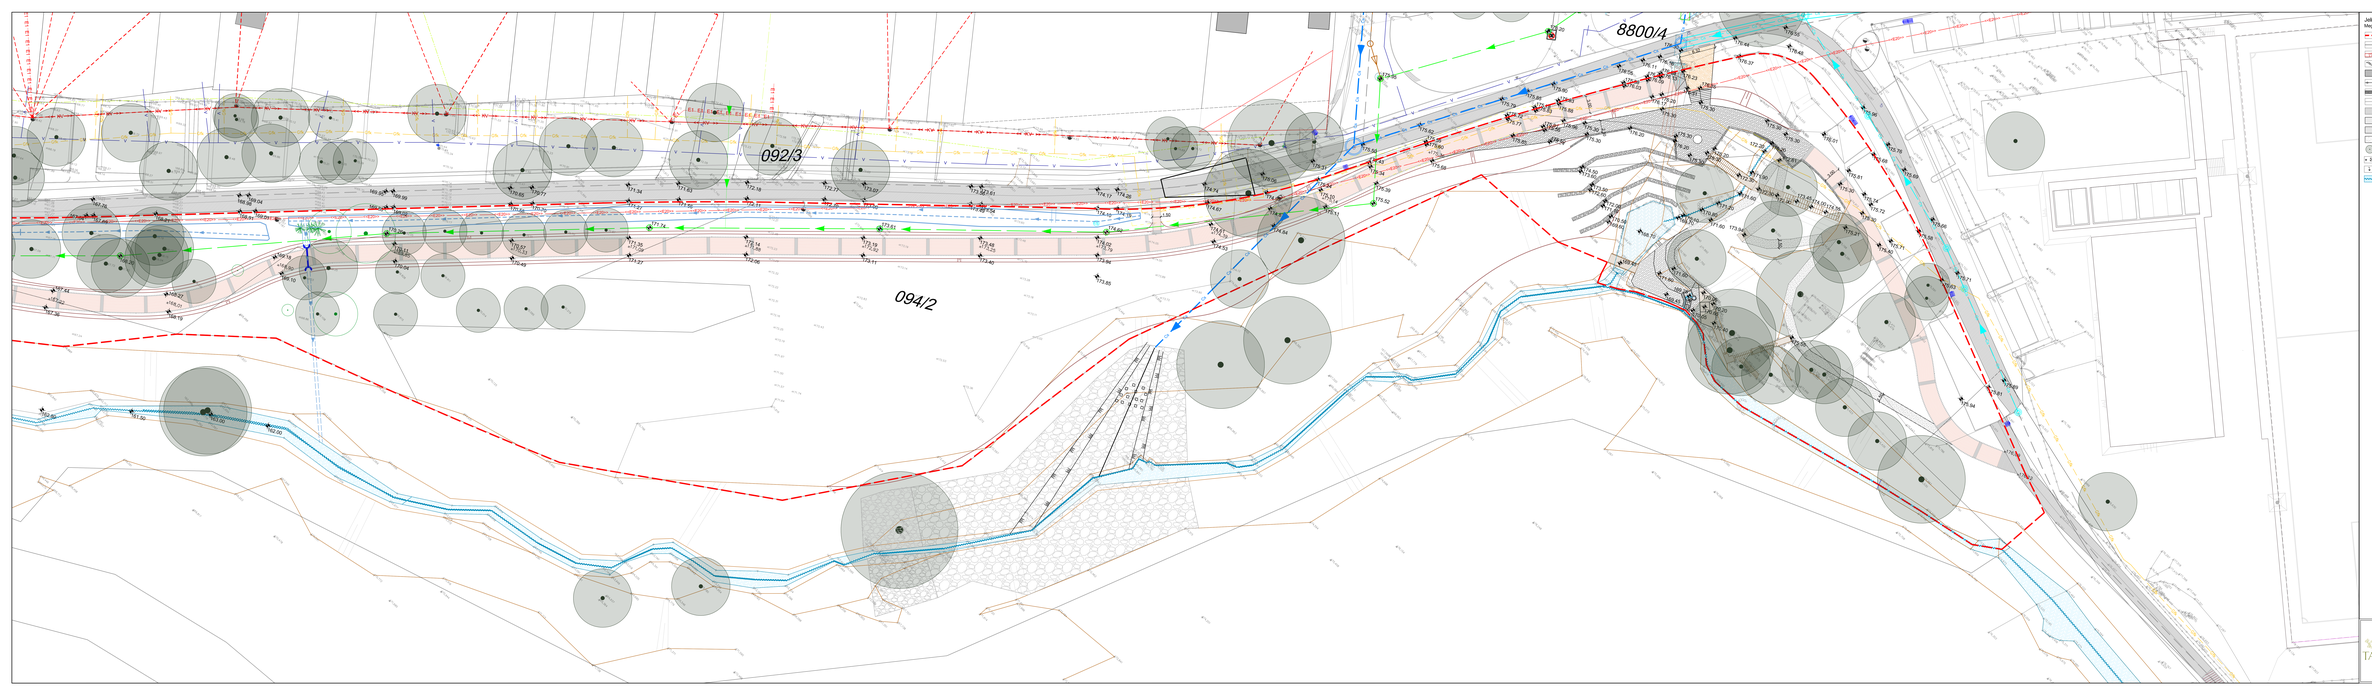

Jelmagyarázat


Meglévő elemek

- Tervezési terület határa
- Földrészlet határ
- Rézsű
- Magasság
- Épület
- Kerítés
- Kőfal
- Útszegély
- Aszfalt
- Beton
- Térkő
- Fűtött szint burkolat
- Meglévő, megmaradó fa
- Elektromos beton/fém oszlop
- Kandelaber
- Patak, vízenyzés terület

Tervezett elemek

- Magasság
- Rézsű
- Útszegély fi. ütem
- K-szegély
- Fém szegély
- Taimelaki szegély
- Térkő szegély
- Támfal
- Gabion támfal
- Térkő burkolat
- Fűzfavidi Suave kombi térkő burkolat
- Taimelaki burkolat mélygarázs fedővel
- Murva burkolat
- Fa pallós burkolat
- Rácsos
- Kőszórás
- Vízelvezető árok
- Akadály
- Forrás-kő

TÁMESTER	MEGBÍZÓ: Biatorbágy Város Önkormányzata	K15
	MUNKA NEVE: Biatorbágy, Forrás-völgy TOP Plusz 1.2.1-21 Élhető településünk pályázat (1-és II. ütem)	
	KIAD. NEVE: KÖNTSZERTERVEZÉSI TERV 2. SZAKASZ	MÉRETARÁNY: 1 : 200
	TERVEZŐ: Ifjabb Zsuzsanna K1-01 0028	MUNKATÁRS: Gaál Kinga
		DÁTUM: 2023.06.

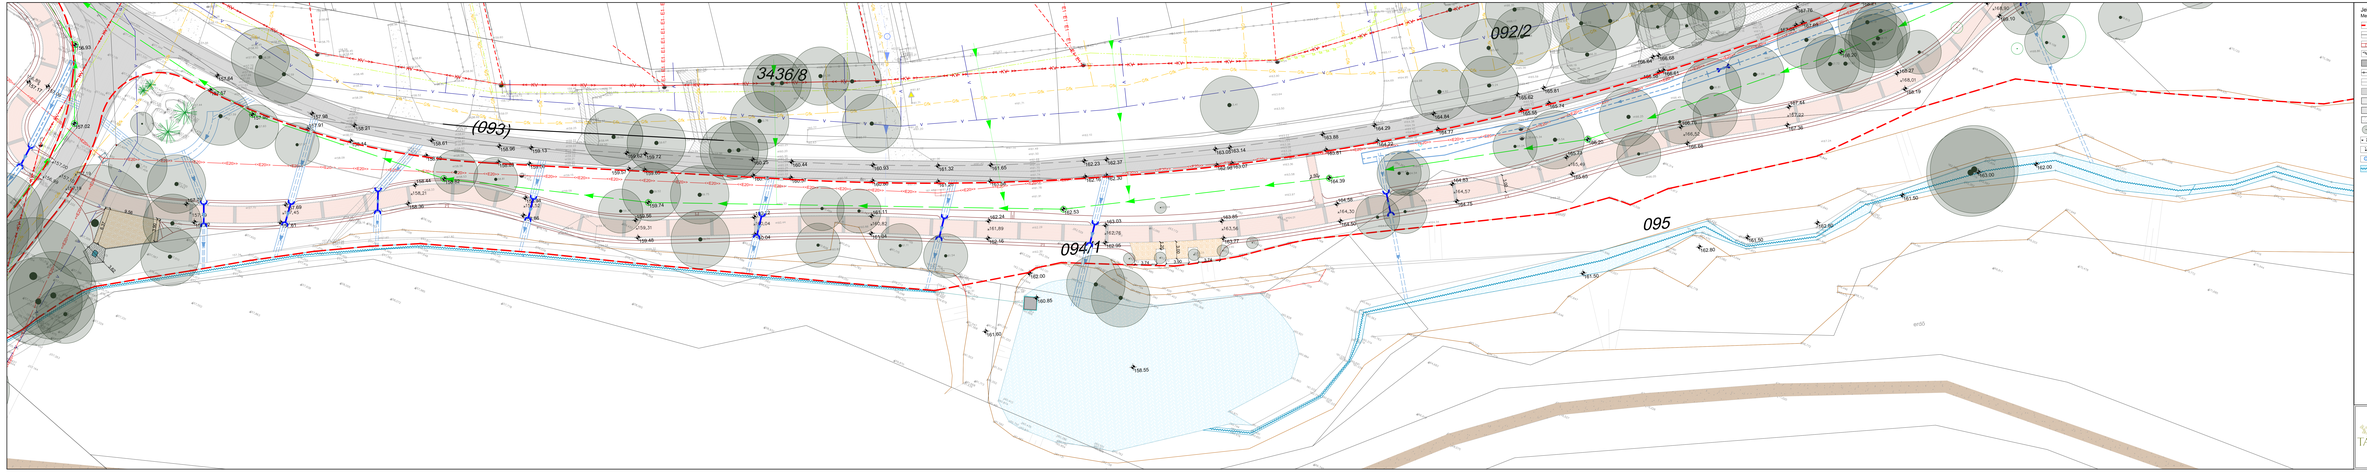

Jelmagyarázat


Meglévő elemek


- Tervezési terület határa
- Földrészlet határ
- Rézsű
- Magasság
- Épület
- Kerítés
- Útszegély
- Aszfalt
- Beton
- Térkő
- Földút szórt burkolat
- Meglévő, megmaradó fa
- Kandeláber
- Elektromos betonfém oszlop
- Csatornafedlap
- Patak, víznyílás terület

Tervezett elemek

- Magasság
- Rézsű
- Útszegély II. ütem
- Fém szegély
- Térmárkó szegély
- Fröhwald Classic térkő burkolat
- Fröhwald Suave kombi térkő burkolat
- Térmárkó burkolat műgyanta fugával
- Vízelvezető árok
- Átemez

TÁJMESTER	MEGBÍZÓ: Biatorbágy Város Önkormányzata	K16
	MUNKA HELYE: Biatorbágy, Fortyán-völgy	
	MUNKA NEVE: TOP Plusz-1.2.1-21 Elhető települések pályázat (1.és II. ütem) KÖRNYEZETALAKÍTÁSI KIVITELI TERV	
	RAJZ NEVE: BURKOLATTERVEZTÉSI TERV 3. SZAKASZ	MÉRETARÁNY: 1 : 200
	TERVEZŐ: Illyés Zsuzsanna E1-E1 1828 MUNKATÁRS: Gadó Kinga	DÁTUM: 2023.06.

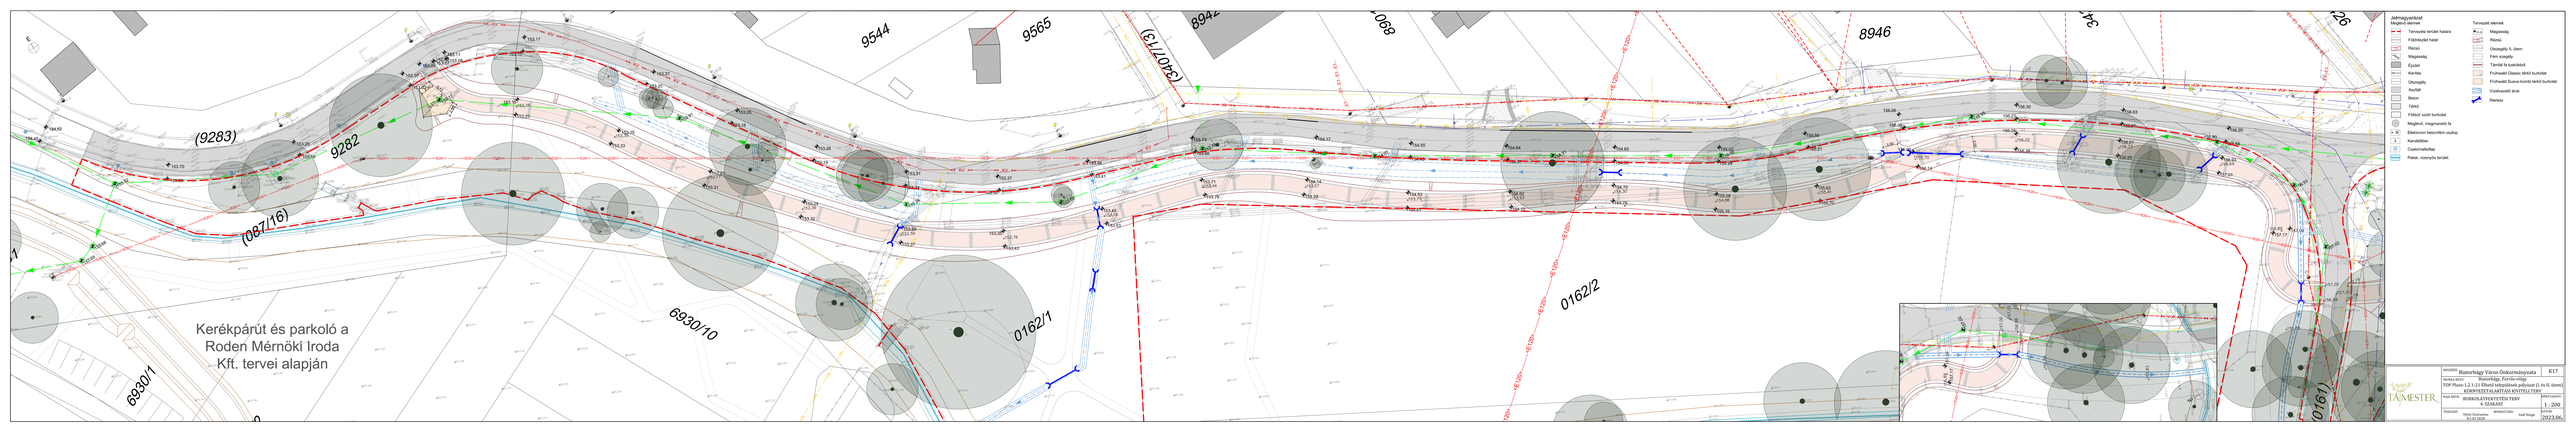
9544
9565
8942
8946
(9283)
9282
(087/16)
6930/10
6930/1
0162/1
0162/2
(0161)
Kerékpárút és parkoló a
Roden Mérnöki Iroda
Kft. tervei alapján
Jelmagyarázat
Meglévő elemek
Tervezési terület határa
Földrészlet határ
Részű
Magasság
Épület
Kerítés
Útszegély
Aszfalt
Beton
Tanú
Fűtött szint burkolat
Meglévő, megmaradó fa
Elektromm betonfelm oszlop
Kandeláber
Csatornafedlap
Patak, vízenyős terület
Tervezett elemek
Magasság
Részű
Útszegély fő. elem
Fém szegély
Tartók fa kakkkból
Fűthető Classic tánú burkolat
Fűthető Ibane kanlú tánú burkolat
Vízelvezető árok
Átereszz
Kivitelező
TÁMESTER
MEGBÍZÓ: Biatorbágy Város Önkormányzata K17
HELYSZÍN: Biatorbágy, Fő-tér-vilgy
TÉR: Piuss-Ll.2.1-1 Biatorbágy, Fő tér (1.és II. ütem)
KÖRNYEZETALAKÍTÁSI KIVITELI TERV
RAJZ MEVE: 1.1224.KÖZ 1 : 200
TERVEZŐ: Gyár-Tervezés Kft.ÉS TÁR MÉRNÖKÖK: Zsoli Gergő DÁTUM: 2022.06.

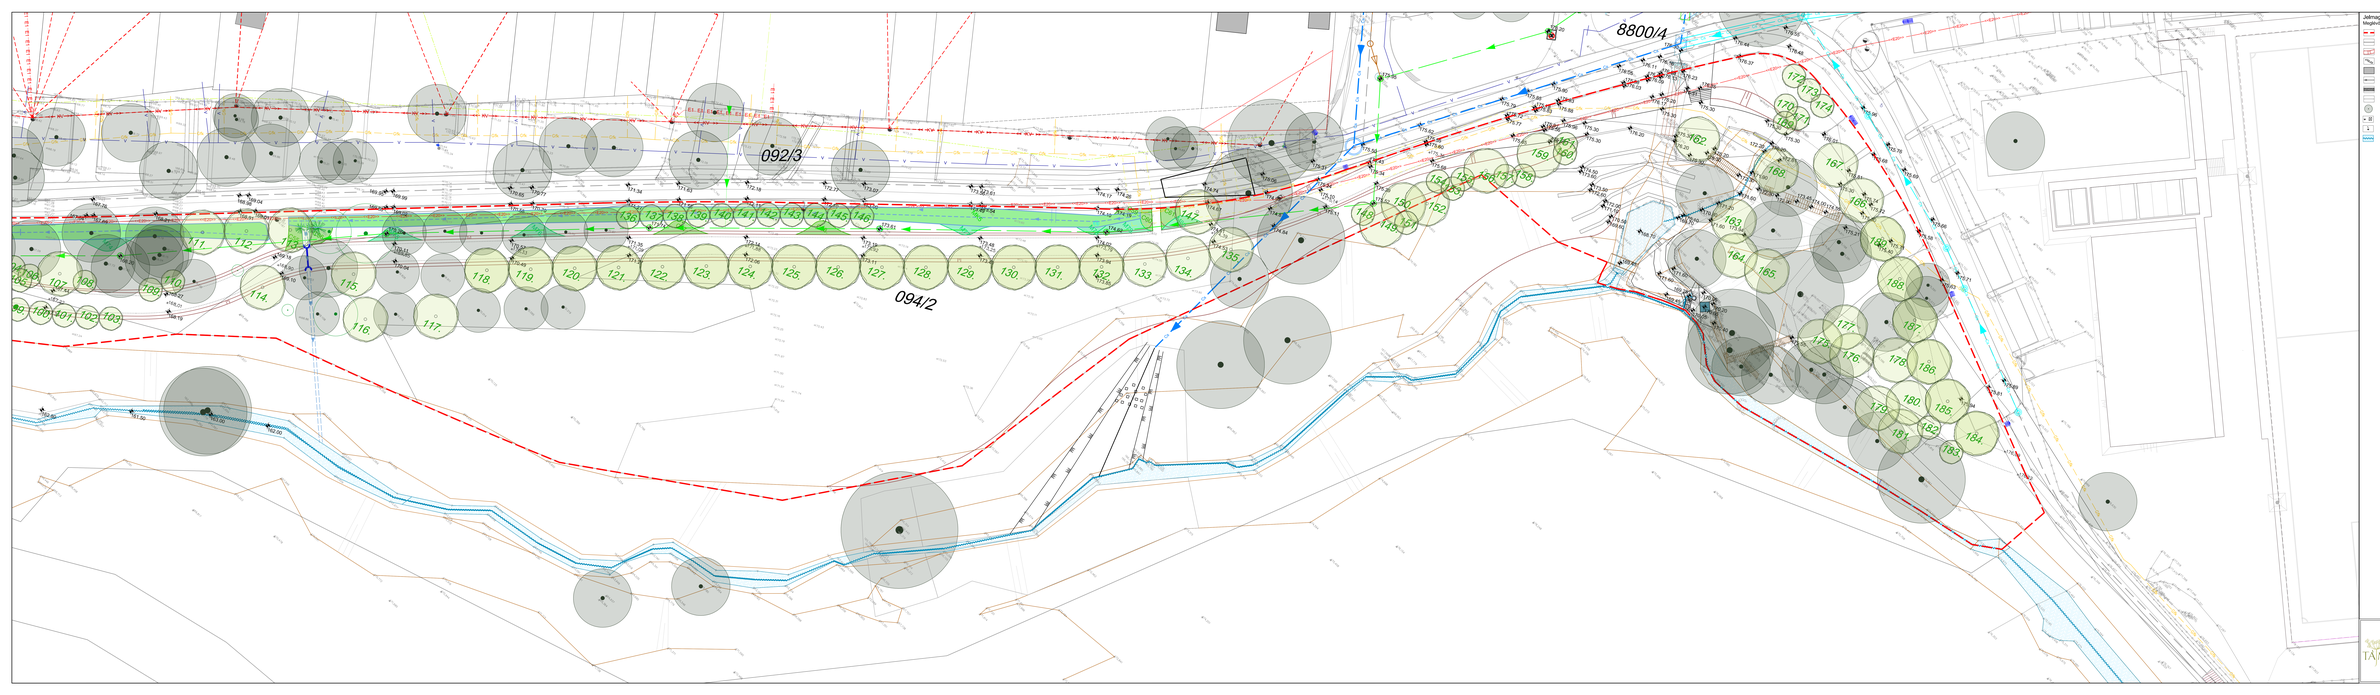

Jelmagyarázat


Meglévő elemek

- Tervezési terület határa
- Földrészlet határ
- Rézsű
- Magasság
- Épület
- Kerítés
- Kőfal
- Útszegély
- Meglévő, megmaradó fa
- Elektromos betonoszlop
- Kandeláber
- Patak, vízenyős terület

Tervezett elemek

- Magasság
- Rézsű
- Útszegély, ill. útem
- K-szegély
- Fém szegély
- Termékelő szegély
- Térkő szegély
- Támfal
- Gabion támfal
- Kőszórás
- Fa
- Cserje
- Évelő
- Magbevonás
- Vízelvezető árok
- Átereszek
- Forrás-tó

TÁJMESTER	MEGBÍRÓ: Biatorbágy Város Önkormányzata	K18
	MUNKA NEVE: Biatorbágy, Forrás-völgy TOP Plusz-1.2.1-21 Élhető települések pályázat (1-és II. ütem)	
	KIAD. NEVE: KÖNNYEZETALAKÍTÁSI KIVITELI TERV 2. SZAKASZ	MÉRETARÁNY: 1 : 200
	TERVEZŐ: Illyés Zsuzsanna K1-01 1018	MUNKATÁRS: Gaál Kinga
		DÁTUM: 2023.06.

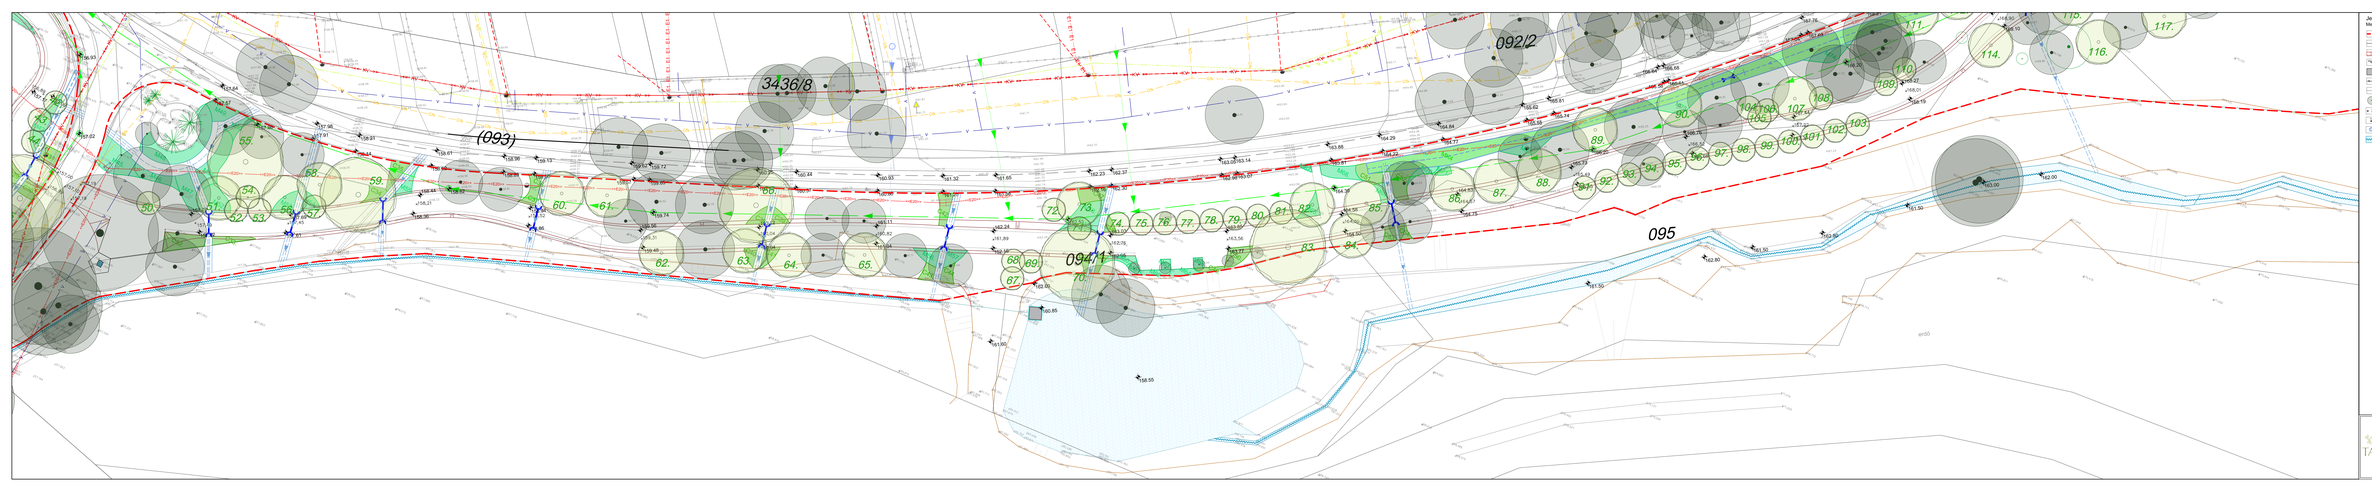

Jelmagyarázat

Meglévő elemek


- Tervezési terület határa
- Földrészlet határ
- Részű
- Magasság
- Épület
- Kerítés
- Útvonalgély
- Meglévő, megmaradó fa
- Elválasztókő/betonkő/fém oszlop
- Csatornafedlap
- Patak, vízenyős terület

Tervezett elemek


- Részű
- Útvonalgély fl. ülem
- Fém szegély
- Természető szegély
- Fa
- Cserje
- Évelő
- Magkeverék
- Vízelvezető árok
- Aknarész

MEGBÍZÓ:	Biatorbágy Város Önkormányzata
MUNKA NEVE:	Biatorbágy, Forrás-völgy TOP Plusz-1.2.1-21 Elhető településen pályázat (1.és II. ütem)
RÉSZ NEVE:	KÖRNYEZETALAKÍTÁSI KIVITELI TERV NÖVÉNYTELEPÍTÉSI TERV 3. SZAKASZ
TERVEZŐ:	Illyés Zsuzsanna K1-01 1828
MUNKATÁRS:	Gadó Kinga
M=1:200	
DÁTUM:	2023.06.
K19	


TÁJMESTER

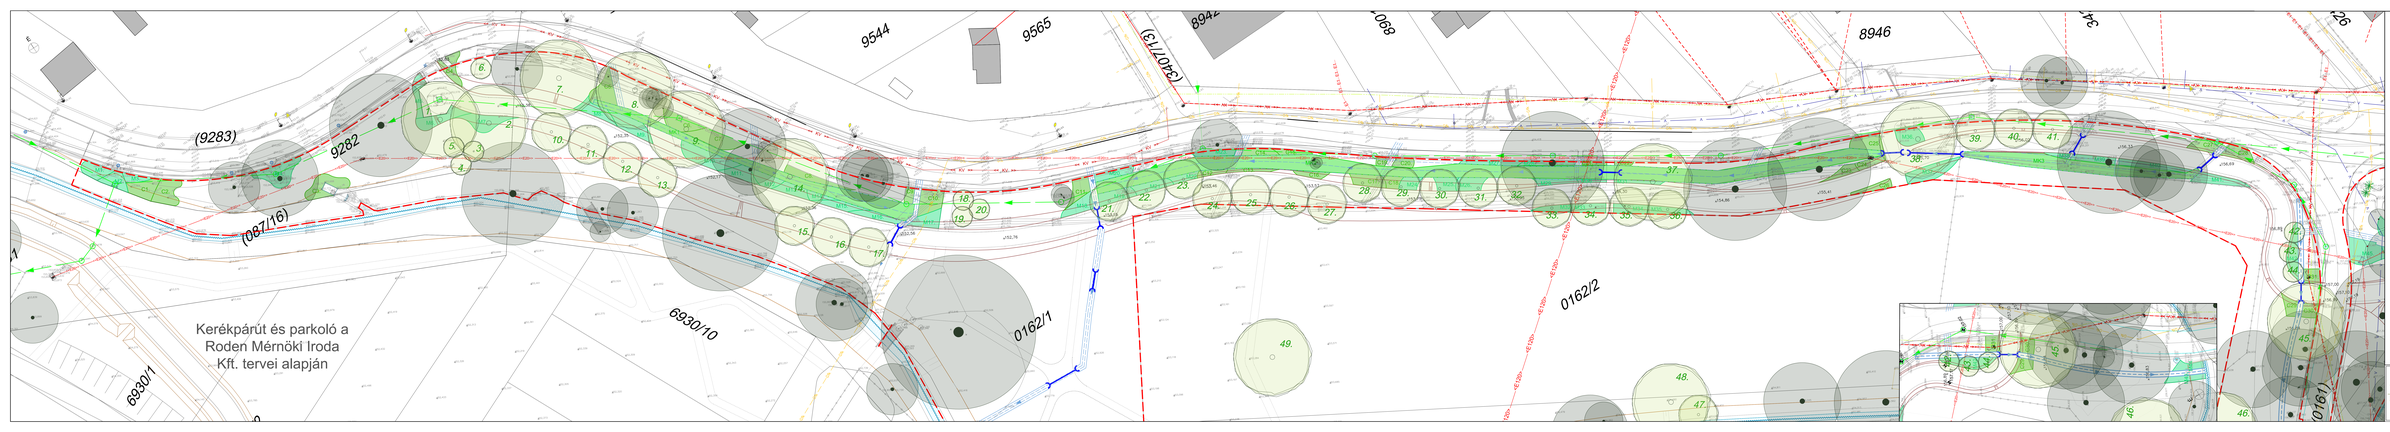
Kerékpárút és parkoló a
Roden Mérnöki Iroda
Kft. tervei alapján
9544
9565
8942
8946
(9283)
9282
(087/16)
6930/10
6930/1
0162/1
0162/2
(2307/15)
0161/1
Jelmagyarázat
Meglévő elemek
Tervezési terület határa
Földmű/út határ
Rézsű
Magassági
Ejtsáv
Kerítés
Útszegély
Meglévő, megmaradó fa
Elektromos betonoszlop oszlop
Kandelábor
Csatornafedlap
Patak, vízmosás terület
Tervezett elemek
Rézsű
Útszegély fl. oszlm
Fém szegély
Tartók fa kalodából
Fa
Cserje
Evelő
Magkevernik
Vízelvezető árok
Rézsű
MEGBÍZÓ
Biatorbágy Város Önkormányzata
K20
BIATORBÁGY, FORRÁS-VÖLGY
TERVEZÉSI SZAKASZ
TOP Plusz-1.2.1-21 Biatorbágy, Forrás-völgy (I. és II. ütem)
KERÉKPÁRÚT ÉS PARKOLÓ KIVITELI TERV
RAJZ MEVE.
NÖVÉNYTELEPÍTÉSI TERV
4. SZAKASZ
1 : 200
TERVEZŐ
Gyár-Tervezés Kft.
MUNKASZÁM
Szél Margit
DÁTUM
2022.06.


F1

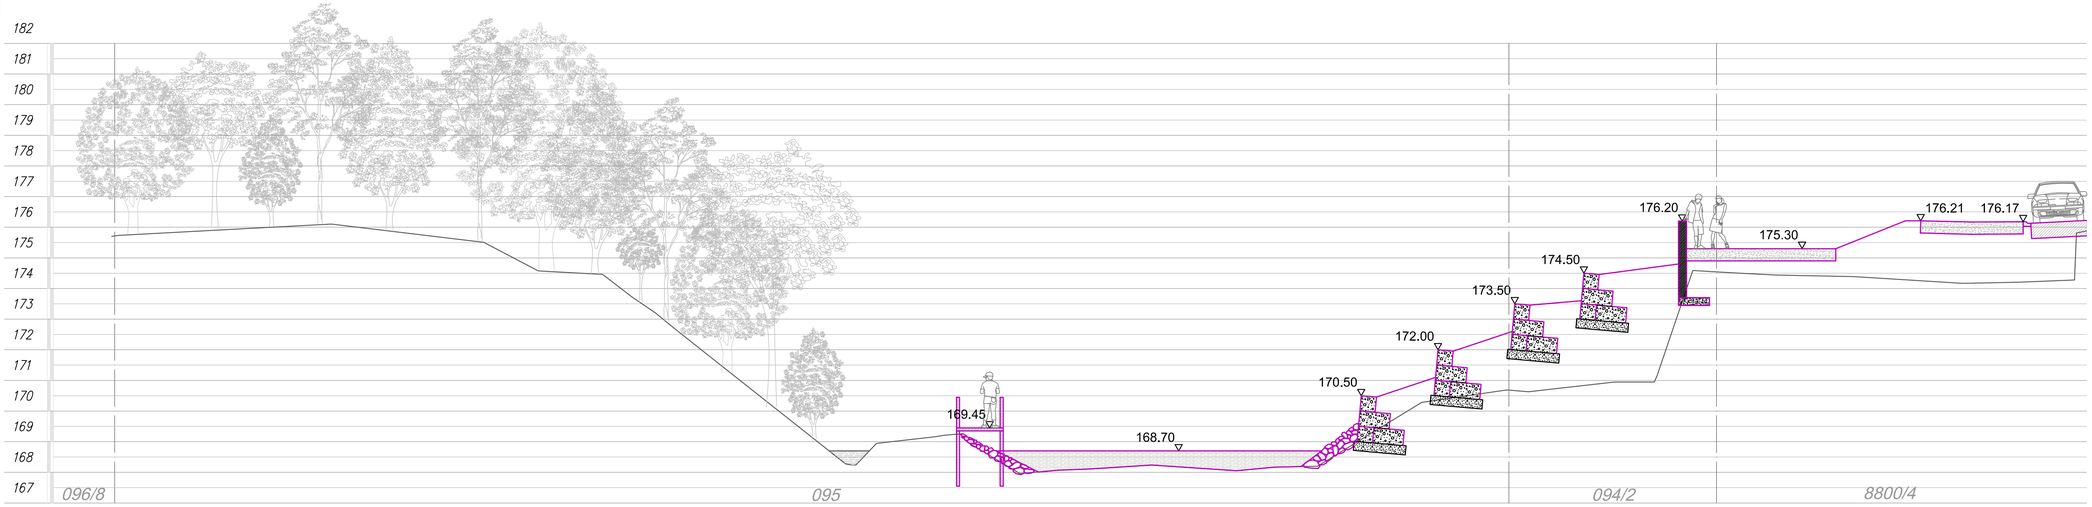

F2

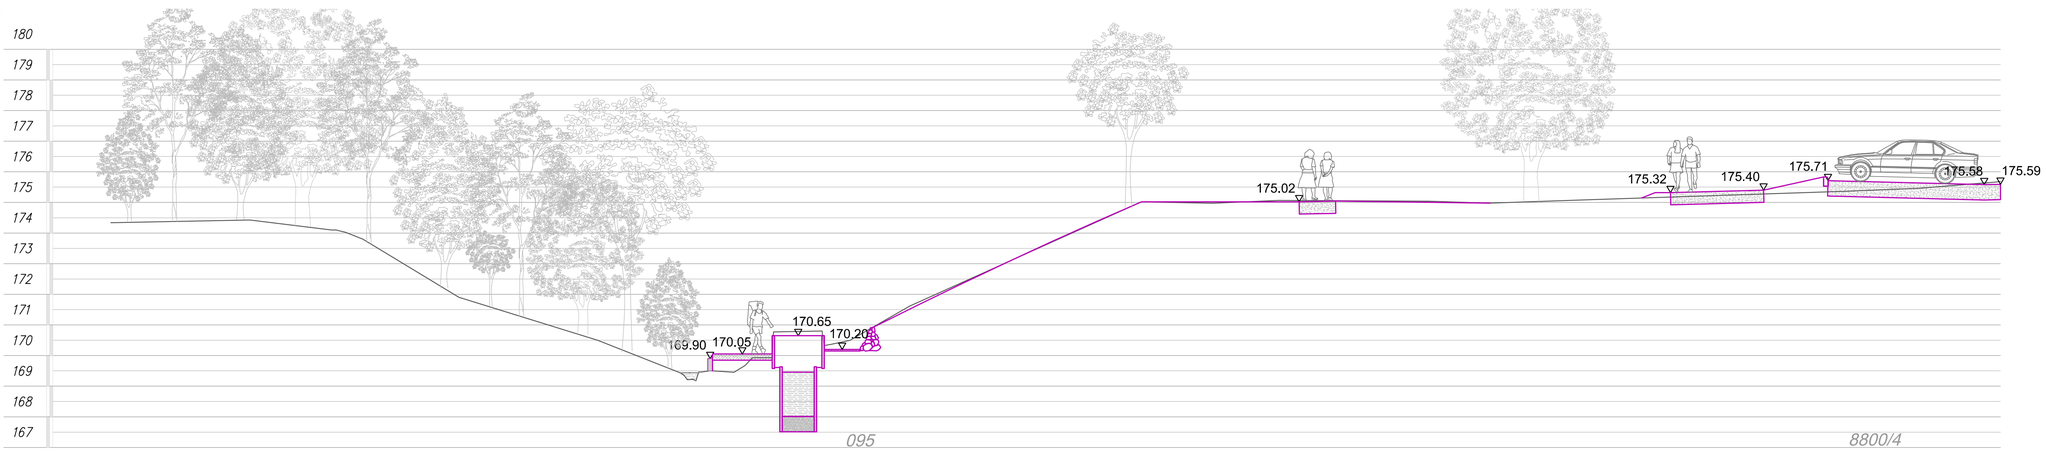

F3

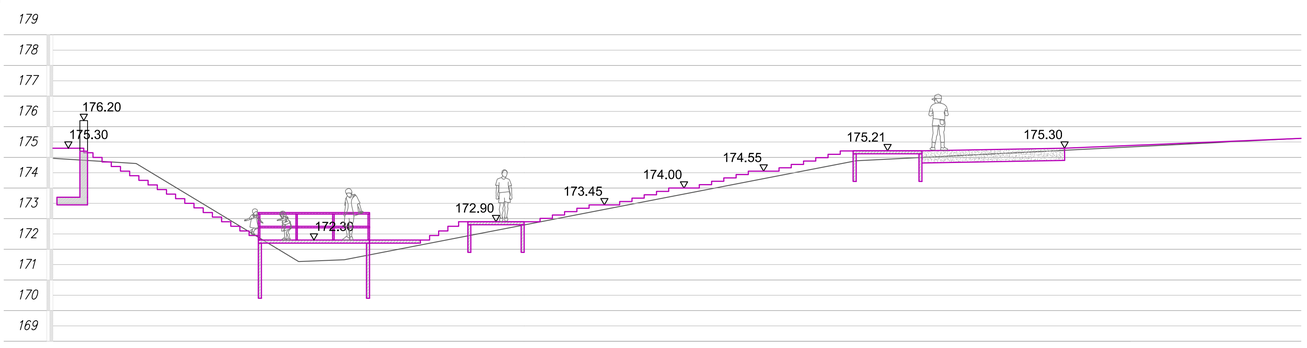


TÁJMESTER	MEGBÍZÓ: Biatorbágy Város Önkormányzata	K21
	MUNKA NEVE: Biatorbágy, Forrás-völgy TOP Plusz-1.2.1-21 Élhető települések pályázat (I. és II. ütem) KÖRNYEZETALAKÍTÁSI KIVITELI TERV	
	RAJZ NEVE: FORRÁS KÖRNYÉKE METSZETEK	MÉRETARÁNY: 1 : 100
	TERVEZŐ: Illyés Zsuzsanna K1-01 5028 MUNKATÁRS: Gaál Kinga	DÁTUM: 2023.01.

ÁRAJÁNLAT


Biatorbágy

AJÁNLATSZÁM:
BS-A/198/2023

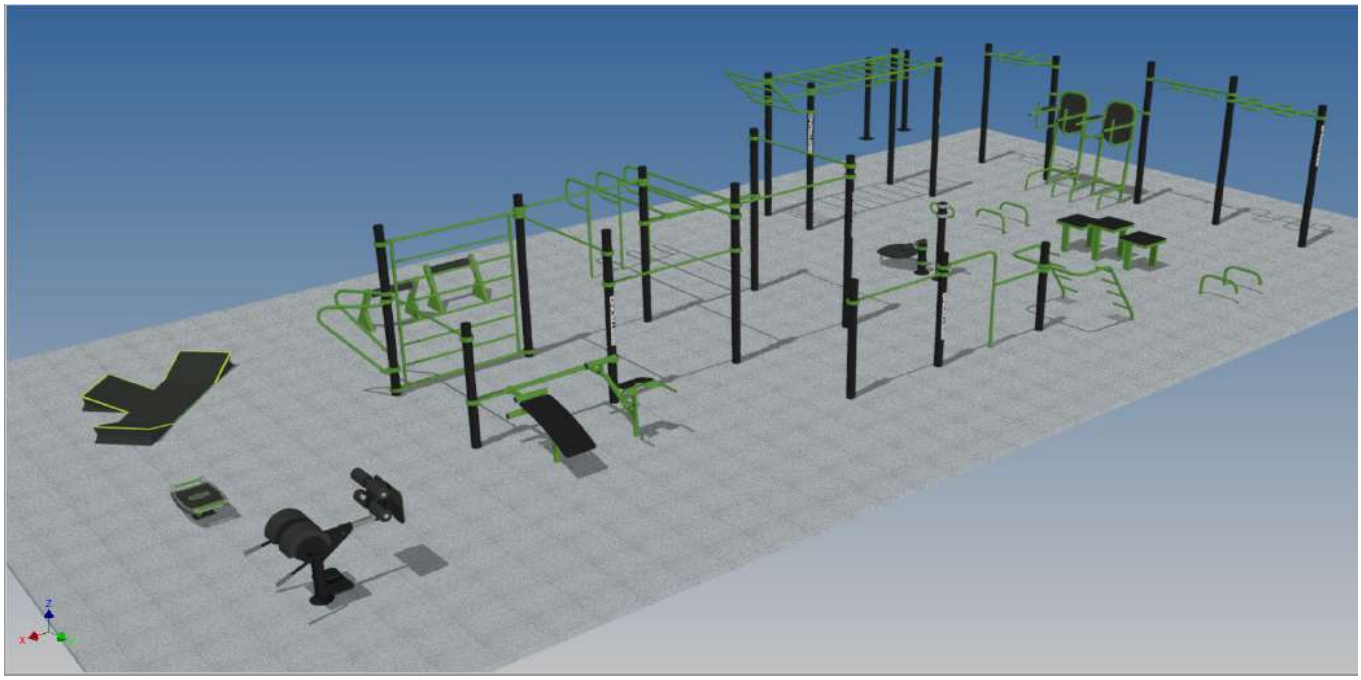

BESTRONG

BESTRONG EGYEDI KONDIPARK

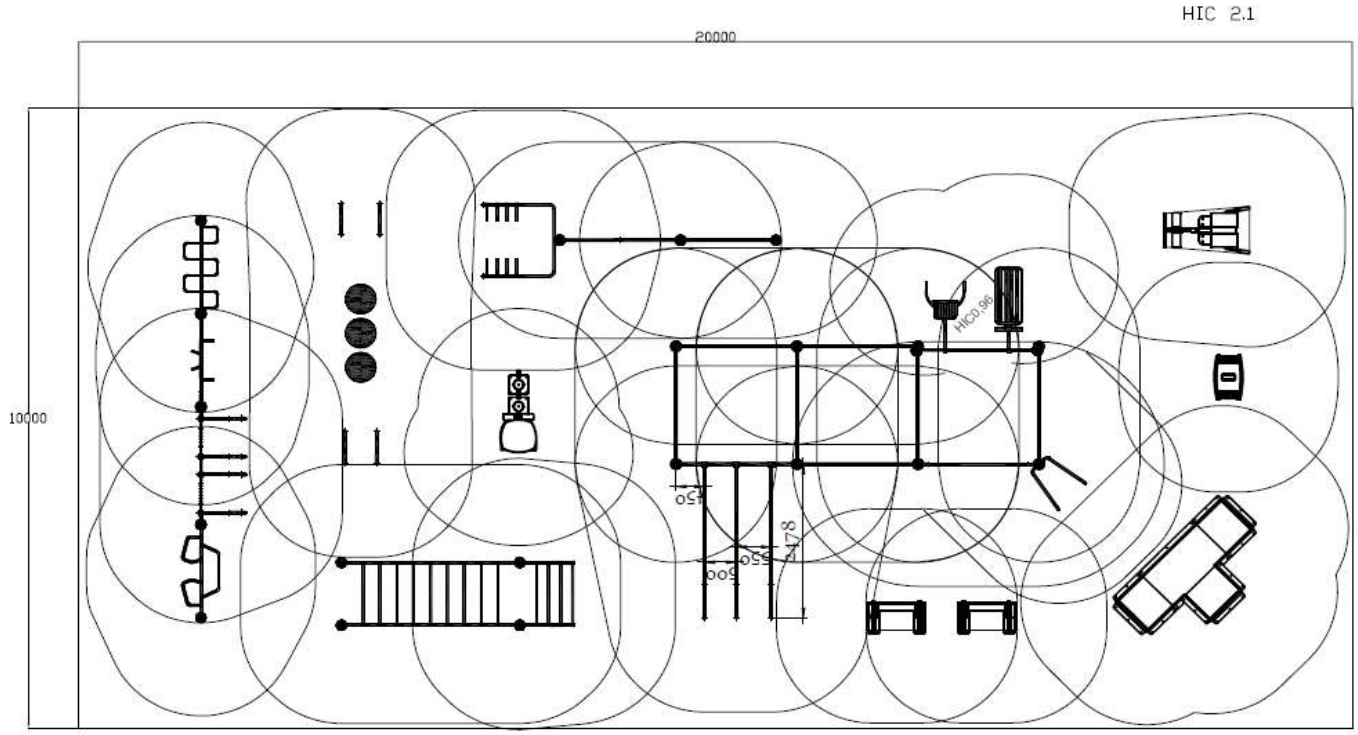

AZ ÁRAJÁNLATBAN FELTÜNTETETT KÉPEK CSAK ILLUSZTRÁCIÓK!

Kondieszközök			
Középelemek	**Egységár**	**Darabszám**	**ÁR**
Alacsony húzódzkodó-tolódzkodó	115 000 Ft	1	115 000 Ft
Bordásfal	195 000 Ft	1	195 000 Ft
Dupla multifunkciós tréner	400 000 Ft	1	400 000 Ft
Egyenes húzódzkodó	42 500 Ft	6	255 000 Ft
Hát- és hasizom erősítő	400 000 Ft	1	400 000 Ft
Kombinált húzódzkodó	120 000 Ft	1	120 000 Ft
Multifunkciós húzódzkodó	95 000 Ft	1	95 000 Ft
Vízszintes hullám	112 000 Ft	1	112 000 Ft
Oldalelemek	**Egységár**	**Darabszám**	**ÁR**
Tolódzkodó oszlopon	130 000 Ft	1	130 000 Ft
Z-tolódzkodó	170 000 Ft	1	170 000 Ft
Egyedi elemek	**Egységár**	**Darabszám**	**ÁR**
Fekvőtámasz elem (lábtartó nélkül)	128 500 Ft	2	257 000 Ft
Balance board	615 000 Ft	1	615 000 Ft
Egylábas guggoló	275 000 Ft	2	550 000 Ft
Törzs és combhajlító	356 000 Ft	1	356 000 Ft
Lépegető	98 500 Ft	3	295 500 Ft
Plio boksz	500 000 Ft	1	500 000 Ft
Majomlétra	135 000 Ft	1	135 000 Ft
Derék és comberősítő	545 000 Ft	1	545 000 Ft
Vízszintes létra	225 000 Ft	1	225 000 Ft
Párhuzamos korlát 3 elemes	335 000 Ft	1	335 000 Ft
Oszlopok	**Egységár**	**Darabszám**	**ÁR**
2525	65 000 Ft	12	780 000 Ft
2225	60 000 Ft	5	300 000 Ft
1825	50 000 Ft	1	50 000 Ft
1625	45 000 Ft	2	90 000 Ft
Információs tábla			110 000 Ft
Összesen (nettó)			**7 135 500 Ft**

A parkösszeállítás megfelel az EN 16630:2015 sz. szabványnak, az eszközök termék-tanúsítvánnyal rendelkeznek.

ALÉPÍTMÉNY ÉS FELÉPÍTMÉNY TELEPÍTÉSI KÖLTSÉGEI

Alépítmény

	MUNKANEM	M.EGYSÉG	MENNYISÉG	ANYAGÁR	ANYAGÁR ÖSSZESEN	MUNKADÍJ	MUNKADÍJ ÖSSZESEN	ÖSSZESÍTETT ÁR
1.	Humuszos termőréteg, termőföld leszedése, terítése gépi erővel, kiegészítő kézimunkával (átlag 30 cm mélyen).	m^3	56	-	-	7 500 Ft	**420 000 Ft**	**420 000 Ft**
2.	Kitermelt termőföld elszállítása (1,3-as lazulással számolva)	m^3	72,8	-	-	11 830 Ft	**861 224 Ft**	**861 224 Ft**
3.	Tükörkészítés síkfelületen gépi erővel, kiegészítő kézi munkával.	m^2	200	-	-	230 Ft	**46 000 Ft**	**46 000 Ft**
4.	Szegélykészítés a pálya körül, betongerendába fektetve.	m	60	4 347 Ft	**260 820 Ft**	6 240 Ft	**374 400 Ft**	**635 220 Ft**
5.	Pályatükör tömörítése gépi erővel.	m^2	200	-	-	215 Ft	**43 000 Ft**	**43 000 Ft**
6.	Lyukfúrás vagy kisméretű földkiemelés, oszlop vagy alaptest részére.	db	6	-	-	4 900 Ft	**29 400 Ft**	**29 400 Ft**
7.	Zsaluzás készítése sáv-, talp-, lemez- vagy gerendaalap részére.	db	6	-	-	2 800 Ft	**16 800 Ft**	**16 800 Ft**
8.	Beton sáv-, talp-, lemez- vagy gerendaalap készítése "C25/30-XC2-24-F3" minőségű betonból.	db	6	9 240 Ft	**55 440 Ft**	4 100 Ft	**24 600 Ft**	**80 040 Ft**
9.	Ágyazat készítése, zúzalékból (0-22) kétszeres tömörítéssel, 90%-ra tömörítve.	m^3	44	46 200 Ft	**2 032 800 Ft**	6 370 Ft	**280 280 Ft**	**2 313 080 Ft**
10.	Kiszállási díj	klt	1	-	-	100 000 Ft	**100 000 Ft**	**100 000 Ft**
Összesített árak			**ANYAGÁR (Nettó)**		**2 349 060 Ft**	**MUNKADÍJ (Nettó)**	**2 195 704 Ft**	**4 544 764 Ft**

Felépítmény

	MUNKANEM	M.EGYSÉG	MENNYISÉG	ANYAGÁR	ANYAGÁR ÖSSZESEN	MUNKADÍJ	Munkadíj összesen	ÖSSZESÍTETT ÁR
11.	Kondieszközök beállítása.	klt	-	-	-	15 000 Ft	**15 000 Ft**	**15 000 Ft**
12.	Kiegyenlítő réteg készítése 2-4 zúzott kőből.	m^3	8	38 500 Ft	**308 000 Ft**	32 500 Ft	**260 000 Ft**	**568 000 Ft**
13.	Ütéscsillapító gumilap burkolat, és lerakása. (KAT-GT1-60/15, HIC-2,1, vörös)	m^2	203	12 940 Ft	**2 626 820 Ft**	2 400 Ft	**487 200 Ft**	**3 114 020 Ft**
14.	Tereprendezés a terület 1m-es körzetében.	m^2	64	1 496 Ft	**95 744 Ft**	1 450 Ft	**92 800 Ft**	**188 544 Ft**
16.	Kiszállási díj	klt	1	-	-	100 000 Ft	**100 000 Ft**	**100 000 Ft**
Összesített árak			**ANYAGÁR (Nettó)**		**3 030 564 Ft**	**MUNKADÍJ (Nettó)**	**955 000 Ft**	**3 985 564 Ft**

ALÉPÍTMÉNY ÉS FELÉPÍTMÉNY TELEPÍTÉSI KÖLTSÉGEI ÖSSZESEN	**8 530 328 Ft**
KONDIESZKÖZÖK	**7 135 500 Ft**
Szállítási költség	**210 000 Ft**
NETTÓ	**15 875 828 Ft**
ÁFA	**4 286 474 Ft**
BRUTTÓ (27% ÁFA-val)	**20 162 302 Ft**


Debrecen, 2023.06.15

BESTRONG

bestronghungary bestronghungary bestrong.com hello@bestrong.com



Izomcsoportok

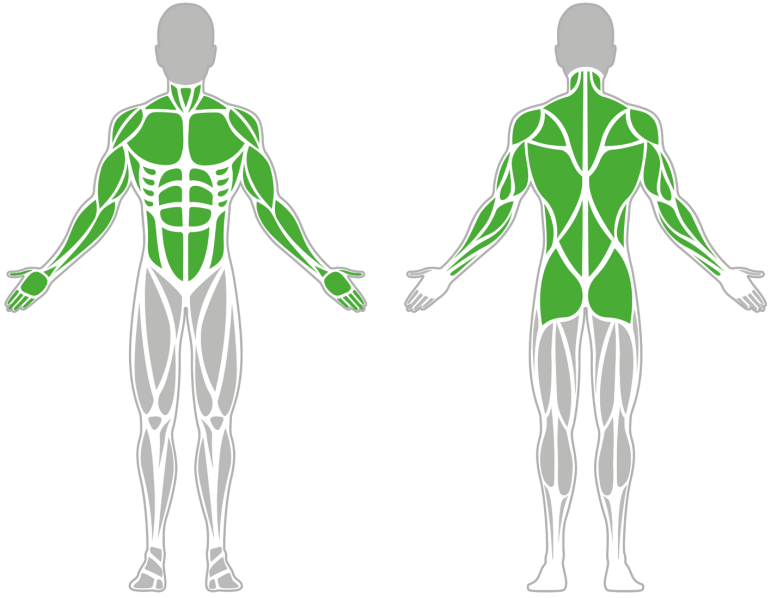

ALACSONY HÚZÓDZKODÓ TOLÓDZKODÓ


Az alacsony húzódzkodó tolódzkodó kondieszközön tökéletesen el lehet végezni a saját testsúlyos edzés kiemelten fontos alapgyakorlatait, a húzódzkodást és a tolódzkodást könnyített testhelyzetben, melyek intenzíven edzik a felsőtest izmait

Tulajdonságok


Termék kód	1-1-030
Tanúsítvány	EN 16630
Korcsoport	14 + év
Kapacitás	2 Fő
Típus	Erő
Nehézségi fok	Könnyű

QR Kód

Oldalnézet

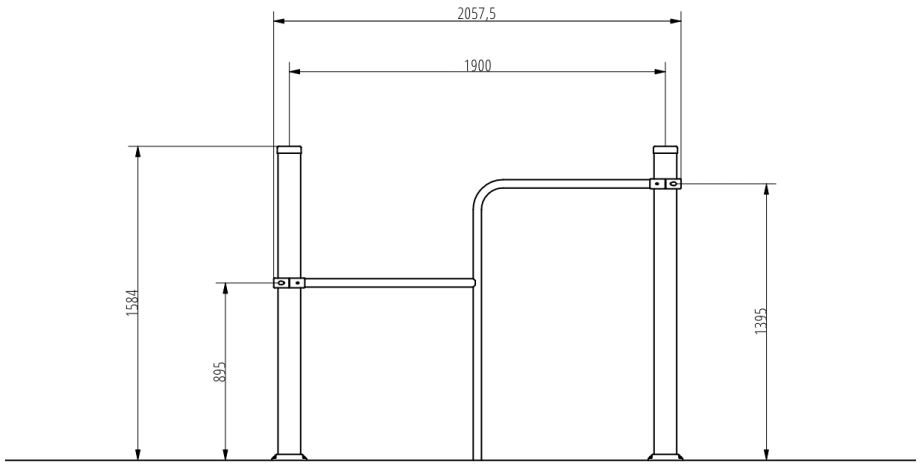

Felülnézet

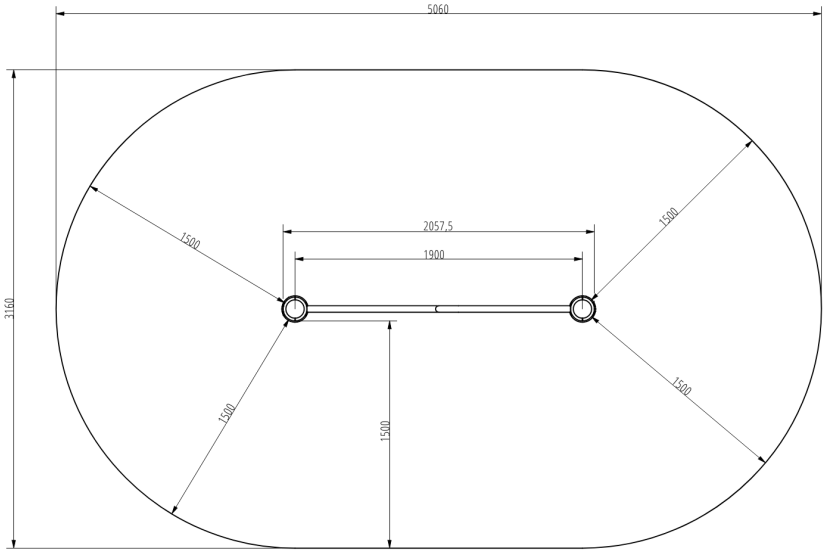

Telepítési információk

Biztonsági zóna	1,5 méter sugarú körben
Telepítők száma (alapozás)	1-2 fő
Telepítési idő (alapozás)	45-90 perc
Telepítők száma (szerelés)	min. 2 fő
Telepítési idő (szerelés)	20-30 perc
Kiemelt föld mennyisége	0,6 m^3
Felhasznált beton mennyisége	0,6 m^3
Alaptest mérete (sz x h x m)	3 db, 0,5x0,5x0,35 m
Lefogatási lehetőségek	Felületre vagy bebetonozva

A kombinált szerkezeteknél a szükséges beton mennyisége változó.

Technikai információk

Méretek	2057,5x160x1584 mm
Súly	29 kg
Oszloptávolság	1900 mm-
Anyagminőség	S235
Kritikus esési magasság	1400 mm
Színválaszték	


További színválasztékért érdeklődjön értékesítőinknél.

Garancia


Szerkezet	10 év
Acél	5-10 év
Festés	2 év
Műanyag	5-10 év
Gumi	3 év
Mozgó alkatrészek	2 év

Részletes információk a garancialapon.

Anyag Tulajdonságok

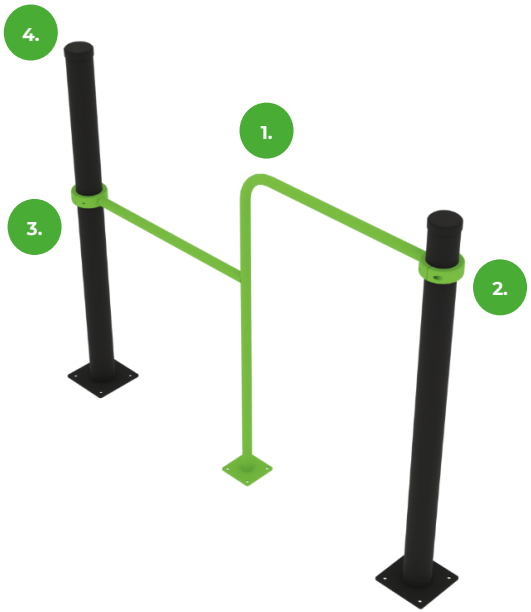

1.

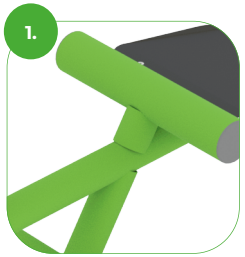

Az eszköz minőségi S235 acélból készült, amely szemcseszóró eljárással lett tisztítva. Korrózió ellen időtálló porfestett bevonattal van ellátva. A még nagyobb védelem érdekében horganyzott felülettel is kérhető!

2.




A bilincses rendszer lehetővé teszi a könnyű összeszerelhetőséget és a rendkívüli stabilitást.

3.



Az összekötő elemek vandálbiztos rozsdamentes acél csavarokkal, anyák segítségével vannak összekötve.

4.

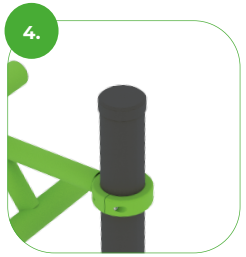


Az rudak és az oszlopok vége fröccsöntött műanyag kupakokkal vannak lezárva.

BESTRONG

bestronghungary bestronghungary bestrong.com hello@bestrong.com



Izomcsoportok

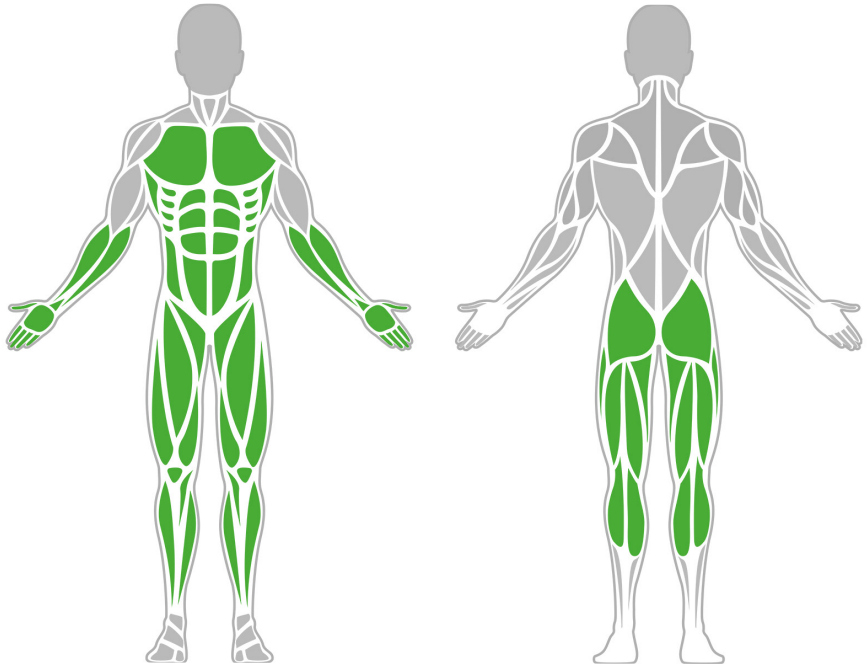

Balance Board Pro


Az erőhöz, teljesítményhez, agilitáshoz és a koordinációhoz hasonlóan, az Angol Labdarúgó szövetség Player DNA elmélete szerint az egyensúly a játékosok fizikai felépítésének létfontosságú eleme, és az egyensúlyozó deszka sokféle edzési lehetőséget kínál erre a felhasználónak.

Tulajdonságok


Termék kód	1-1-161
Tanúsítvány	EN 16630
Korcsoport	14 + év
Kapacitás	1 fő
Max. terhelhetőség	99 kg
Típus	Sport specifikus
Nehézségi fok	Közepes

QR Kód

Oldalnézet

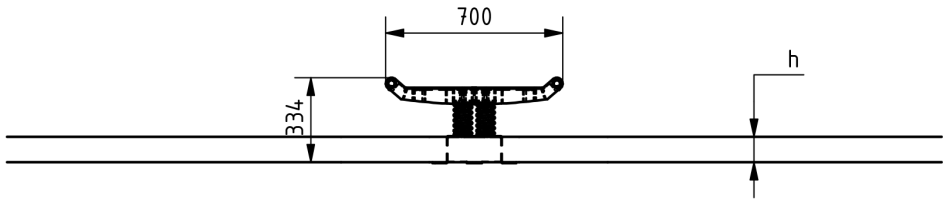

Felülnézet

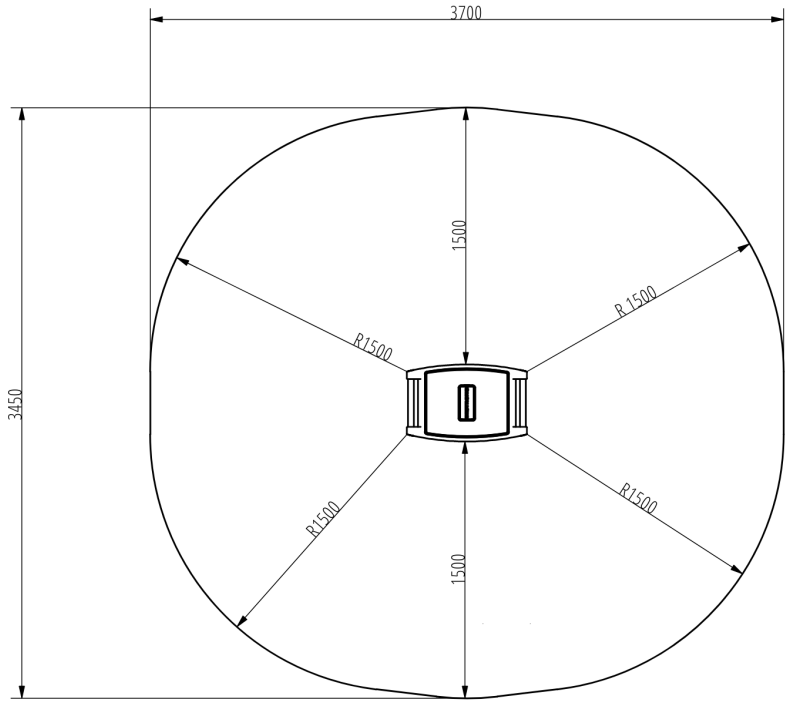

Telepítési információk

Telepítők száma (alapozás)	Legalább 2 fő
Telepítési idő (alapozás)	45-75 perc
Telepítők száma (szerelés)	Legalább 2 fő
Telepítési idő (szerelés)	30-60 perc
Kiemelt föld mennyisége	0.2 m^3
Felhasznált beton mennyisége	0.2 m^3
Alaptest mérete (sz x h x m)	0,5 x 0,5 x 0,8 m
Lefogatási lehetőségek	Felületre vagy bebetonozva

A kombinált szerkezeteknél a szükséges beton mennyisége változó.

Technikai információk

Biztonsági zóna	1,5 méter sugarú körben
Súly	14 kg
Anyagminőség	S235
Kritikus esési magasság	338 mm
Színválaszték	


További színválasztékért érdeklődjön értékesítőinknél.

Garancia

Szerkezet	10 év
Acél	5-10 év
Festés	2 év
Műanyag	5-10 év
Gumi	3 év
Mozgó alkatrészek	2 év

Részletes információk a garancialapon.

Anyag Tulajdonságok

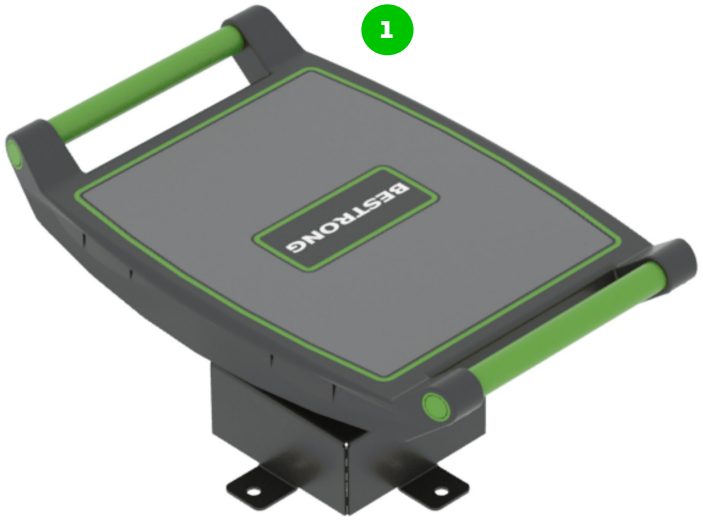




A Balance Board Pro felső felülete a legmagasabb minőségű csúszásmentes HDPE borítással van ellátva.

BESTRONG

bestronghungary bestronghungary bestrong.com hello@bestrong.com



Izomcsoportok

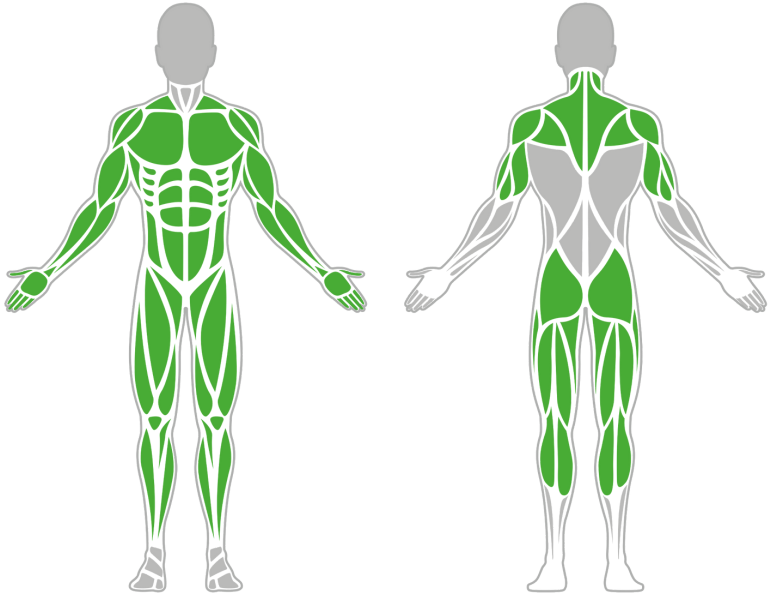

BORDÁSFAL 1900


A bordásfal az egyik legváltozatosabban használható kondieszköz, amely sokféle, a saját testsúlyos edzés által népszerű gyakorlat elvégzésére alkalmas. Segítségével edzhető és átmozgatható a teljes izomzat. A bordásfal ráadásul nem csak erősítésre, hanem nyújtásra is alkalmas, hátfájás vagy gerincpanaszok esetén az egyik legjobb segédeszköz.

Tulajdonságok


Termék kód	1-1-027
Tanúsítvány	EN 16630
Korcsoport	14 + év
Kapacitás	1 Fő
Típus	Erő
Nehézségi fok	Könnyű

QR Kód

Oldalnézet

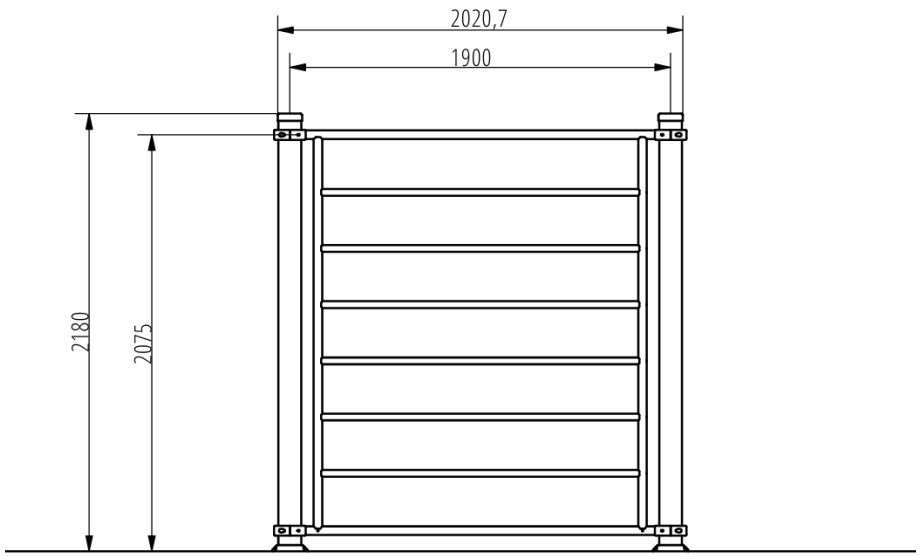

Felülnézet

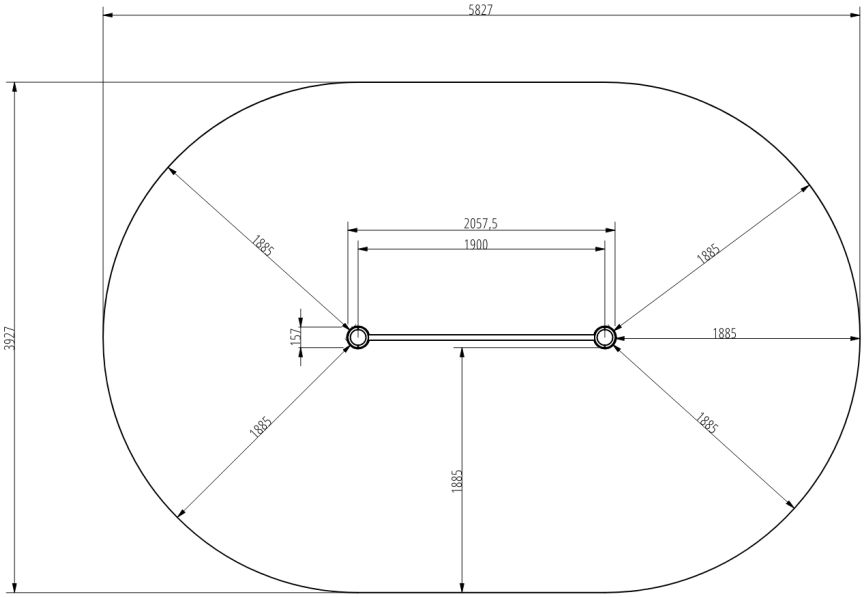

Telepítési információk

Biztonsági zóna	1,5 méter sugarú körben
Telepítők száma (alapozás)	1-2 fő
Telepítési idő (alapozás)	45-90perc
Telepítők száma (szerelés)	1-2 fő
Telepítési idő (szerelés)	20-30 perc
Kiemelt föld mennyisége	0,4 m³
Felhasznált beton mennyisége	0,4 m³
Alaptest mérete (sz x h x m)	2db 0,5x 0,5 x 0,8 m
Lefogatási lehetőségek	Felületre vagy bebetonozva

A kombinált szerkezeteknél a szükséges beton mennyisége változó.

Technikai információk

Méretek	2057,5x160x2180 mm
Súly	60 kg
Oszloptávolság	1900 mm
Anyagminőség	S235
Kritikus esési magasság	2075 mm
Színválaszték	


További színválasztékért érdeklődjön értékesítőinknél.


Garancia

Szerkezet	10 év
Acél	5-10 év
Festés	2 év
Műanyag	5-10 év
Gumi	3 év
Mozgó alkatrészek	2 év

Részletes információk a garancialapon.

Anyag Tulajdonságok

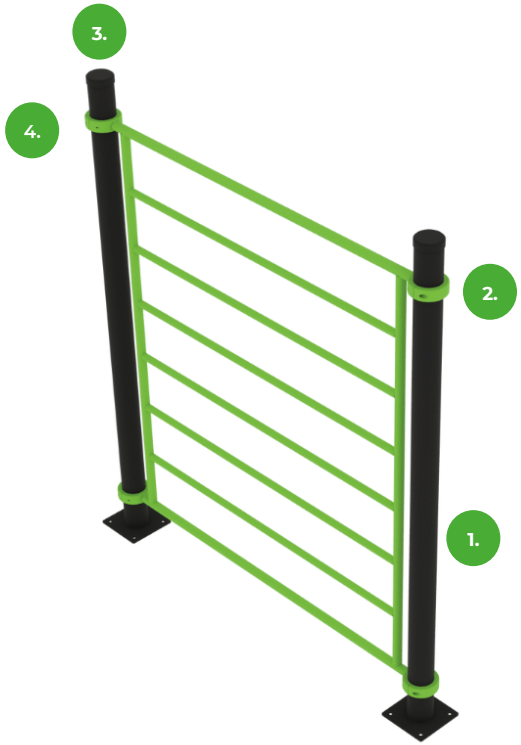


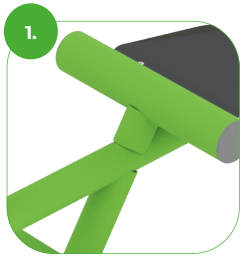

Az eszköz minőségi S235 acélból készült, amely szemcseszóró eljárással lett tisztítva. Korrózió ellen időtálló porfestett bevonattal van ellátva. A még nagyobb védelem érdekében horganyzott felülettel is kérhető!



A bilincses rendszer lehetővé teszi a könnyű összeszerelhetőséget és a rendkívüli stabilitást.

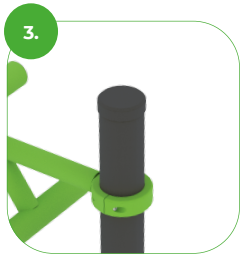

Az rudak és az oszlopok vége fröccsöntött műanyag kupakokkal vannak lezárva.




Az összekötő elemek vandálbiztos rozsdamentes acél csavarokkal, anyák segítségével vannak összekötve.

BESTRONG

bestronghungary bestronghungary bestrong.com hello@bestrong.com



Izomcsoportok

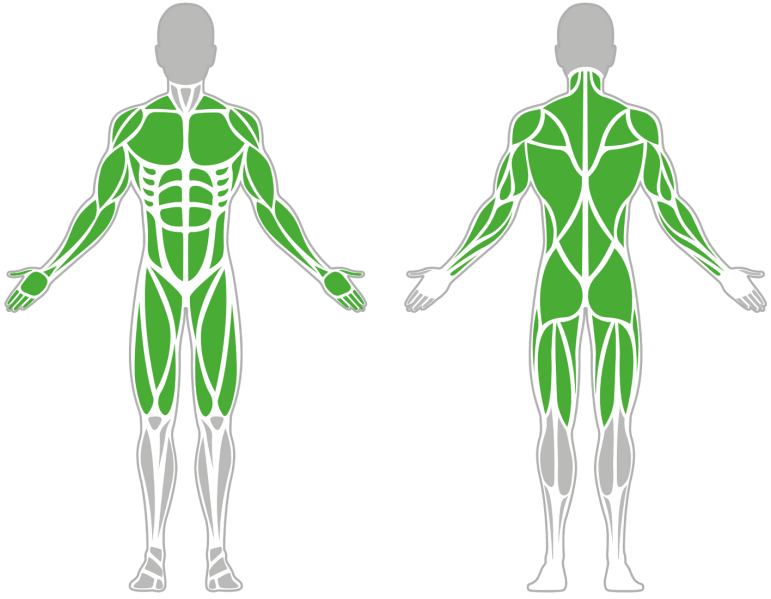

EGYENES HÚZÓDZKODÓ 1900


Az egyenes húzódzkodó a saját testsúlyos edzés alapgyakorlatának, a húzódzkodásnak biztosít remek elvégzési lehetőséget. A kis területigényű kondieszközön elvégzett húzódzkodások intenzíven edzik a kar-, váll-, has- és hátizmokat

Tulajdonságok


Termék kód	1-1-016
Tanúsítvány	EN 16630
Korcsoport	14 + év
Kapacitás	1 Fő
Típus	Erő
Nehézségi fok	Nehéz

QR Kód

Oldalnézet

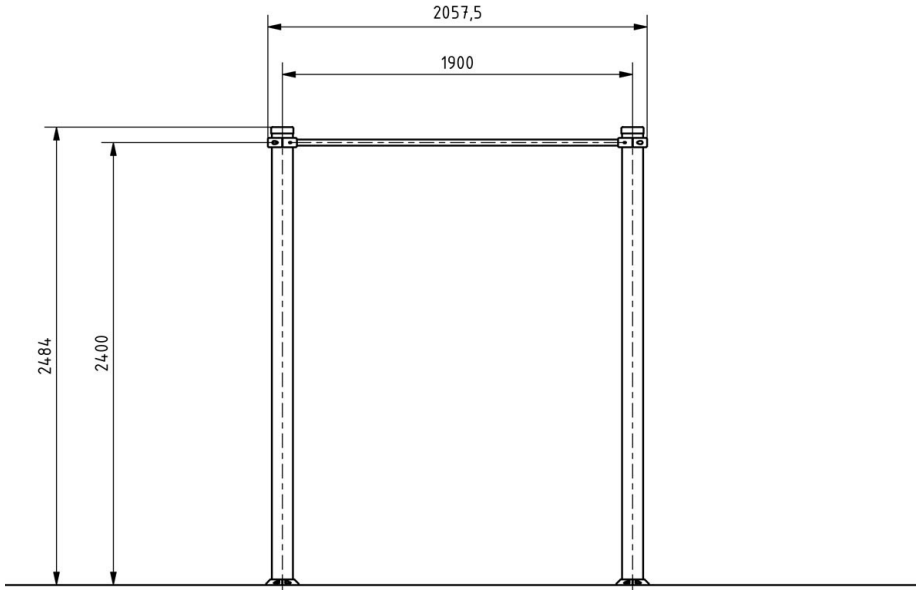

Felülnézet

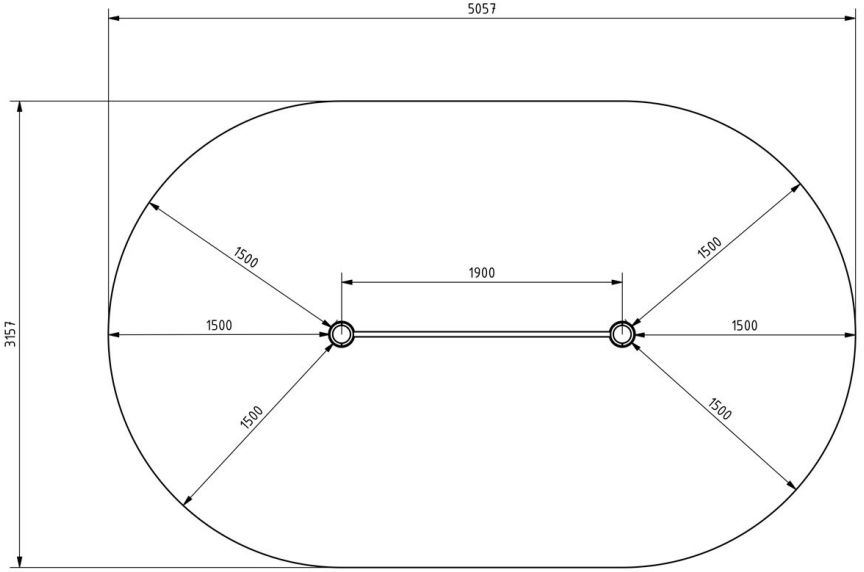

Telepítési információk

Biztonsági zóna	1,5 méter sugarú körben
Telepítők száma (alapozás)	1-2 fő
Telepítési idő (alapozás)	45-90 perc
Telepítők száma (szerelés)	min. 2 fő
Telepítési idő (szerelés)	20-30 perc
Kiemelt föld mennyisége	0,4 m^3
Felhasznált beton mennyisége	0,4 m^3
Alaptest mérete (sz x h x m)	2db 0,5 x 0,8 x 0,8 m
Lefogatási lehetőségek	Felületre vagy bebetonozva

A kombinált szerkezeteknél a szükséges beton mennyisége változó.

Technikai információk

Méretek	2057,5x160x2484 mm
Súly	22 kg
Oszloptávolság	1900 mm-
Anyagminőség	S235
Kritikus esési magasság	1400 mm
Színválaszték	


További színválasztékért érdeklődjön értékesítőinknél.


Garancia

Szerkezet	10 év
Acél	5-10 év
Festés	2 év
Műanyag	5-10 év
Gumi	3 év
Mozgó alkatrészek	2 év

Részletes információk a garancialapon.

Anyag Tulajdonságok

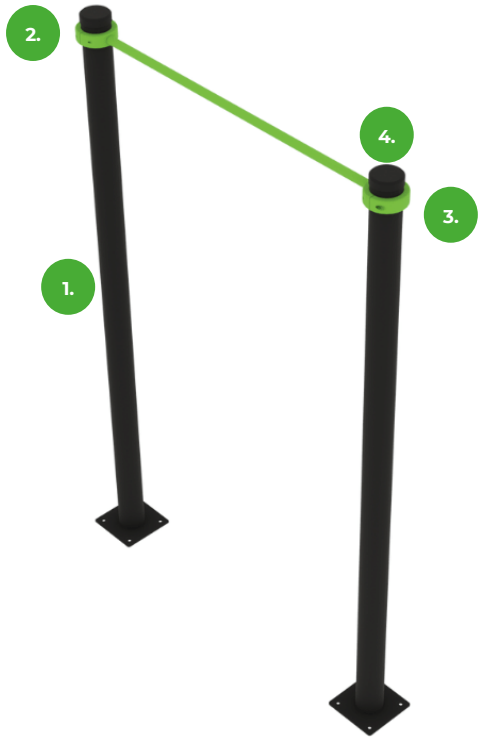

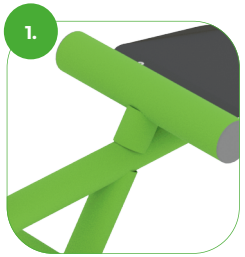


Az eszköz minőségi S235 acélból készült, amely szemcseszóró eljárással lett tisztítva. Korrózió ellen időtálló porfestett bevonattal van ellátva. A még nagyobb védelem érdekében horganyzott felülettel is kérhető!



A bilincses rendszer lehetővé teszi a könnyű összeszerelhetőséget és a rendkívüli stabilitást.



Az összekötő elemek vandálbiztos rozsdamentes acél csavarokkal, anyák segítségével vannak összekötve.

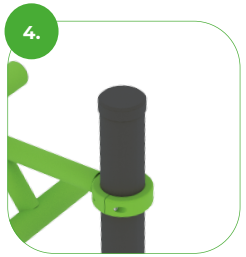


Az rudak és az oszlopok vége fröccsöntött műanyag kupakokkal vannak lezárva.

BESTRONG

bestronghungary bestronghungary bestrong.com hello@bestrong.com



Izomcsoportok

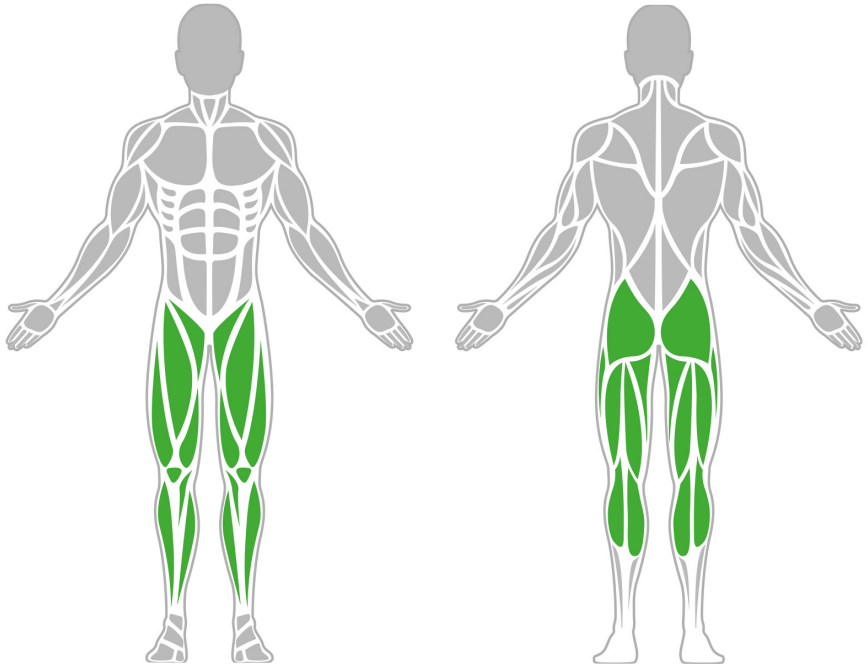

Egylábas guggoló


A labdarúgás és sok más sportág felismerte a láb erejének fontosságát, amely nem csak a sérülésekkel szembeni megelőzés, hanem a sportteljesítmény szempontjából is fontos. A sebesség, az erő és a teljesítmény összefüggő tulajdonság, és a bolgár guggolás elengedhetetlen egy lábas erőnléti edzés végzésére.

Tulajdonságok


Termék kód	1-1-163
Tanúsítvány	EN 16630
Korcsoport	14 + év
Kapacitás	1 fő
Max. terhelhetőség	99 kg
Típus	Sport specifikus
Nehézségi fok	Könnyű

QR Kód

Oldalnézet

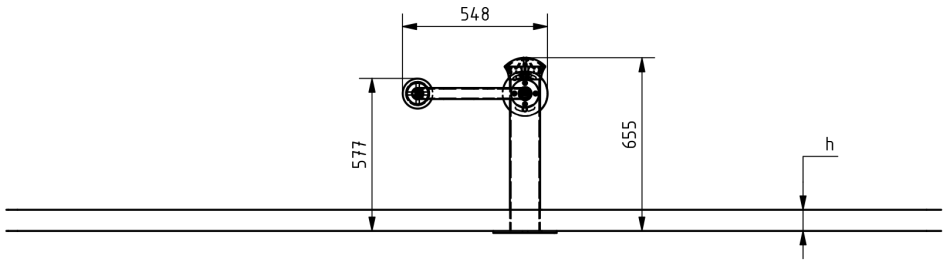

Felülnézet

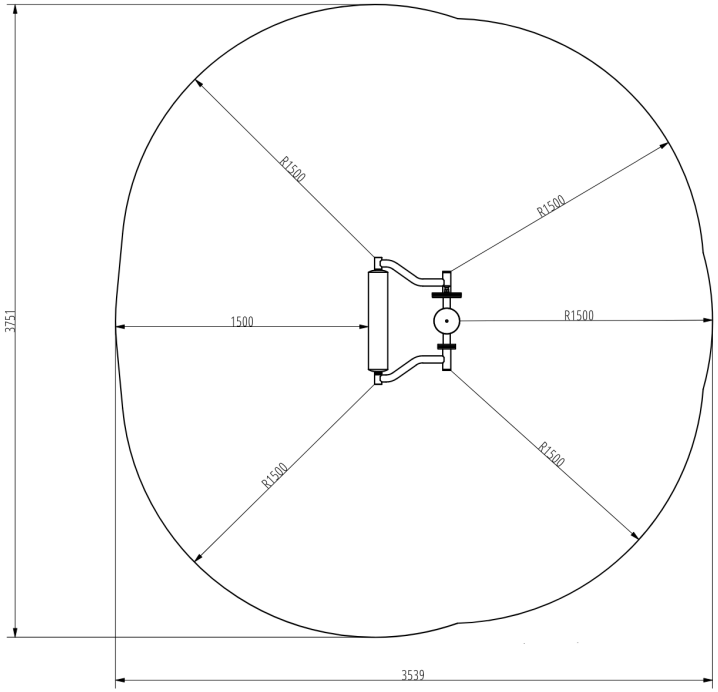

Telepítési információk

Telepítők száma (alapozás)	Legalább 2 fő
Telepítési idő (alapozás)	45-90 perc
Telepítők száma (szerelés)	Legalább 2 fő
Telepítési idő (szerelés)	30-60 perc
Kiemelt föld mennyisége	0.5 m^3
Felhasznált beton mennyisége	0.5 m^3
Alaptest mérete (sz x h x m)	0,8 x 0,8 x 0,8 m
Lefogatási lehetőségek	Felületre vagy bebetonozva

A kombinált szerkezeteknél a szükséges beton mennyisége változó.

Technikai információk

Biztonsági zóna	1,5 méter sugarú körben
Súly	43 kg
Anyagminőség	S235,KO33
Kritikus esési magasság	663 mm
Színválaszték	

További színválasztékért érdeklődjön értékesítőinknél.

Garancia

Szerkezet	10 év
Acél	5-10 év
Festés	2 év
Műanyag	5-10 év
Gumi	3 év
Mozgó alkatrészek	2 év

Részletes információk a garancialapon.

Anyag Tulajdonságok






Az eszköz minőségi S235 acélból készült, amely szemcseszóró eljárással lett tisztítva. Korrózió ellen időtálló porfestett bevonattal van ellátva. A még nagyobb védelem érdekében horganyzott felülettel is kérhető!

BESTRONG

bestronghungary bestronghungary bestrong.com hello@bestrong.com



Izomcsoportok

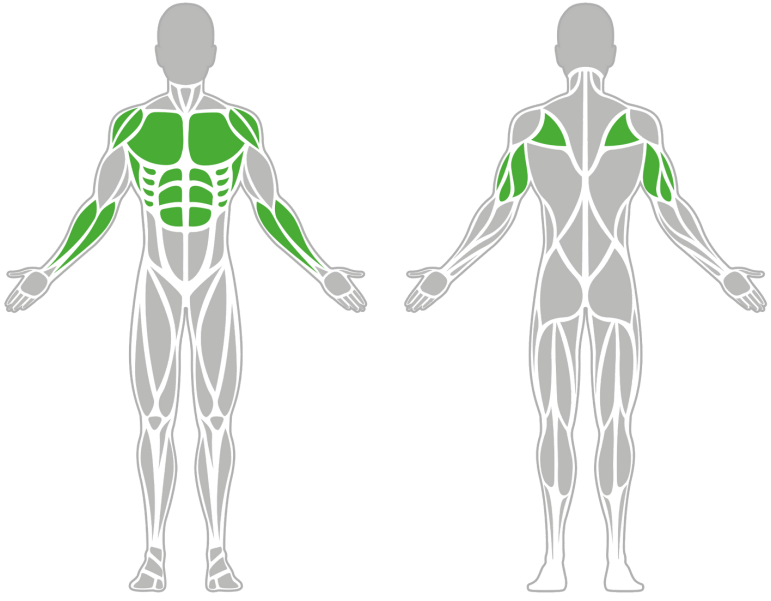

FEKVŐTÁMASZ KORLÁT


A fekvőtámasz elem, kereszt, háromszög, illetve csillag a fekvőtámasz gyakorlatok kombinálásához, változatosabbá tételéhez nyújtanak segítséget. A szabad testsúlyos edzés részeként a karhajlításos gyakorlatokkal számos izomcsoport fejleszthető, ezeken a kondieszközön pedig egyszerre többen is tudnak edzeni. A támaszkodó részek tetszőleges szélességben telepíthetőek.

Tulajdonságok


Termék kód	1-1-011
Tanúsítvány	EN 16630
Korcsoport	14 + év
Kapacitás	1 Fő
Típus	Erő
Nehézségi fok	Közepes

QR Kód

Oldalnézet

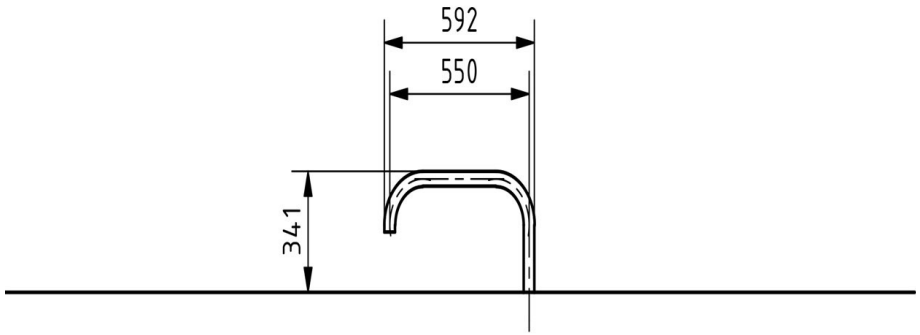

Felülnézet

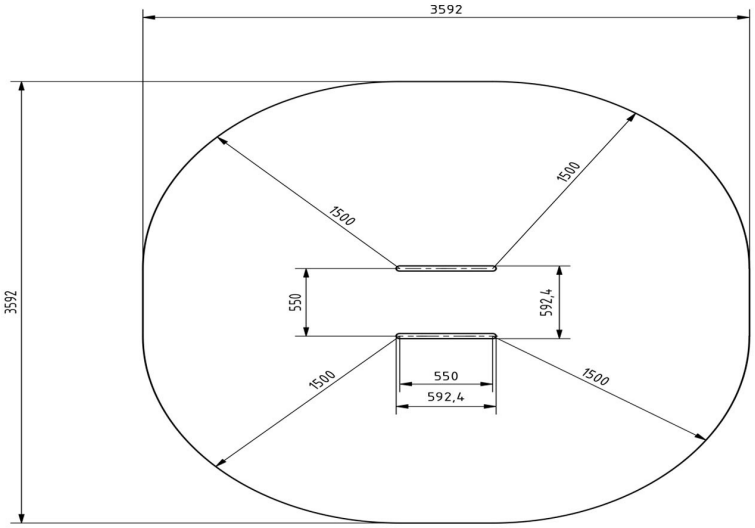

Telepítési információk

Biztonsági zóna	1,5 méter sugarú körben
Telepítők száma (alapozás)	1-2 fő
Telepítési idő (alapozás)	30-60 perc
Telepítők száma (szerelés)	1-2 fő
Telepítési idő (szerelés)	5-10 perc
Kiemelt föld mennyisége	0,175 m^3
Felhasznált beton mennyisége	0,175 m^3
Alaptest mérete (sz x h x m)	0,5*1*0,35 m
Lefogatási lehetőségek	Felületre vagy bebetonozva

A kombinált szerkezeteknél a szükséges beton mennyisége változó.

Technikai információk

Méretek	593x593x341 mm
Súly	26 kg
Oszloptávolság	-
Anyagminőség	S235
Kritikus esési magasság	230-510 mm
Színválaszték	


További színválasztékért érdeklődjön értékesítőinknél.

Garancia


Szerkezet	10 év
Acél	5-10 év
Festés	2 év
Műanyag	5-10 év
Gumi	3 év
Mozgó alkatrészek	2 év

Részletes információk a garancialapon.

Anyag Tulajdonságok

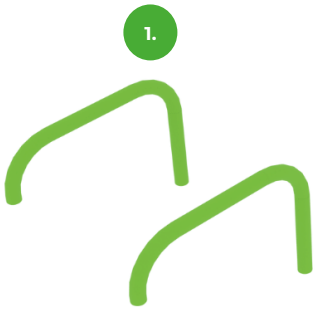



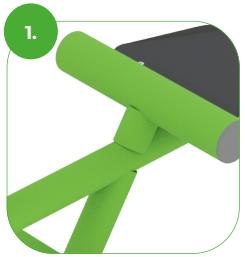


Az eszköz minőségi S235 acélból készült, amely szemcseszóró eljárással lett tisztítva. Korrózió ellen időtálló porfestett bevonattal van ellátva. A még nagyobb védelem érdekében horganyzott felülettel is kérhető!

BESTRONG

bestronghungary bestronghungary bestrong.com hello@bestrong.com



Izomcsoportok

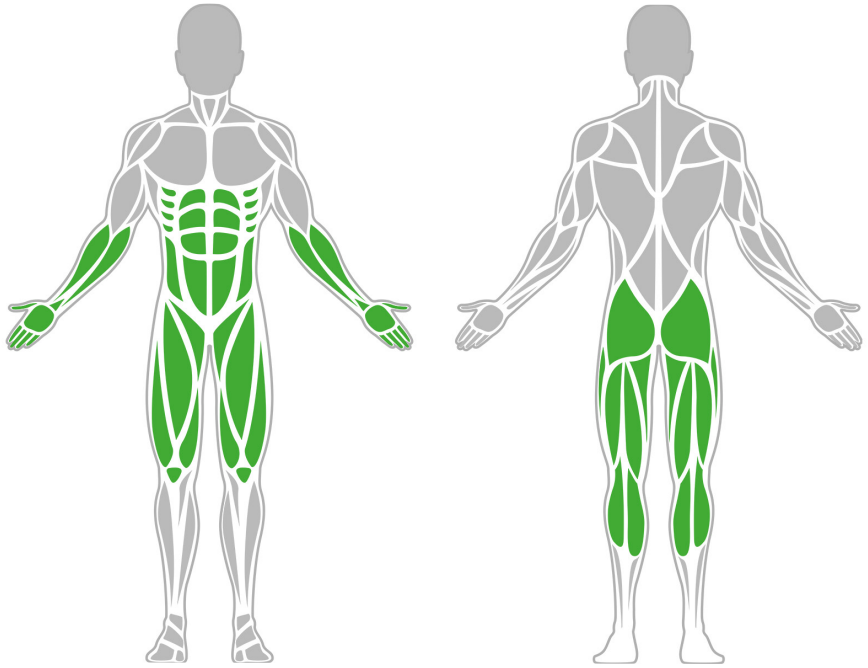

Glute-Ham Developer Pro


A GHD (farizom-lábhajlító feljesztő) eszköz több izomcsoport edzését teszi lehetővé, különösen a farizmok, a lábhajlító, az alsó hát és gerincmerevítő izmok. Az ún. GHD felülés végzése esetén a hasizmok és az egész hasi és ágyéki régió erősíthető.

Tulajdonságok


Termék kód	1-1-162
Tanúsítvány	EN 16630
Korcsoport	14 + év
Kapacitás	1 fő
Max. terhelhetőség	99 kg
Típus	Sport specifikus
Nehézségi fok	Közepes

QR Kód

Oldalnézet

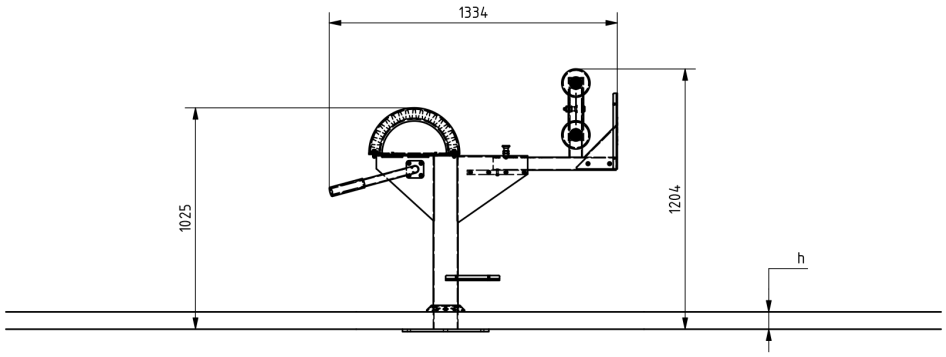

Felülnézet

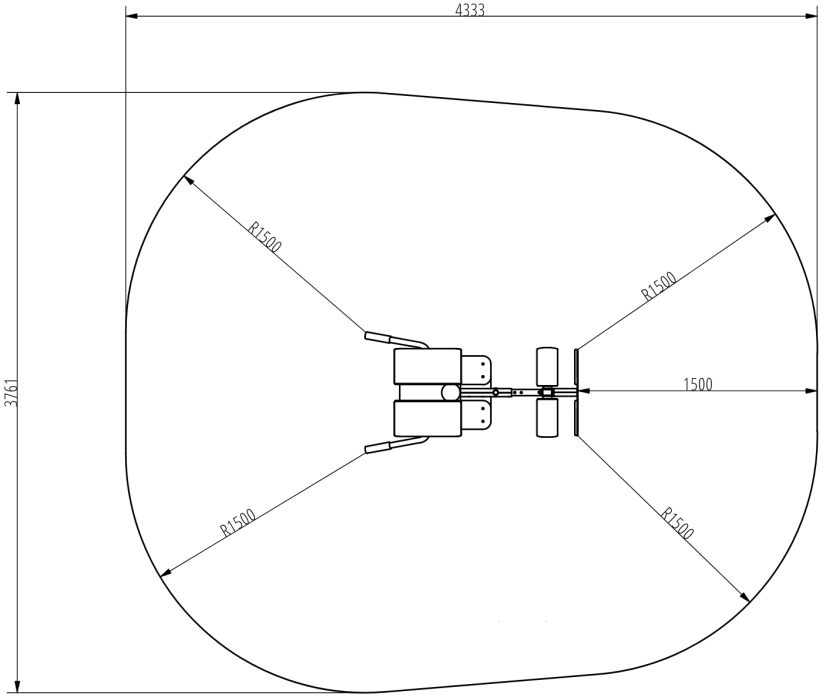

Telepítési információk

Telepítők száma (alapozás)	Legalább 2 fő
Telepítési idő (alapozás)	45-75 perc
Telepítők száma (szerelés)	Legalább 2 fő
Telepítési idő (szerelés)	45-60 perc
Kiemelt föld mennyisége	0.5 m^3
Felhasznált beton mennyisége	0.5 m^3
Alaptest mérete (sz x h x m)	0,8 x 0,8 x 0,8 m
Lefogatási lehetőségek	Felületre vagy bebetonozva

A kombinált szerkezeteknél a szükséges beton mennyisége változó.

Technikai információk

Biztonsági zóna	1,5 méter sugarú körben
Súly	92 kg
Anyagminőség	S235,KO33
Kritikus esési magasság	1216 mm
Színválaszték	


További színválasztékért érdeklődjön értékesítőinknél.

Garancia

Szerkezet	10 év
Acél	5-10 év
Festés	2 év
Műanyag	5-10 év
Gumi	3 év
Mozgó alkatrészek	2 év


Részletes információk a garancialapon.

Anyag Tulajdonságok

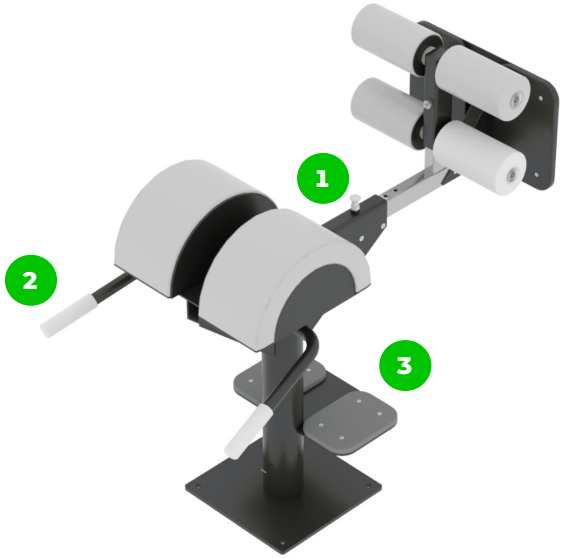




Az eszköz minőségi S235 acélból készült, amely szemcseszóró eljárással lett tisztítva. Korrózió ellen időtálló porfestett bevonattal van ellátva. A még nagyobb védelem érdekében horganyzott felülettel is kérhető!

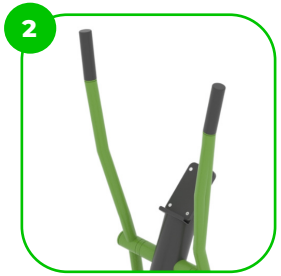

A karok végén a markolat gumírozott bevonattal van ellátva a kényelmesebb és biztonságosabb fogás érdekében

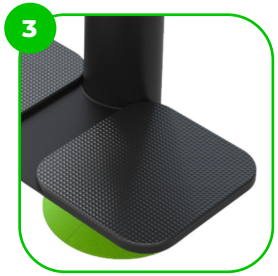


A lábtartók a legmagasabb minőségű csúszásmentes HDPE anyagból készültek. Az elemek magas kopásállósággal rendelkeznek.

BESTRONG

bestronghungary bestronghungary bestrong.com hello@bestrong.com



Izomcsoportok

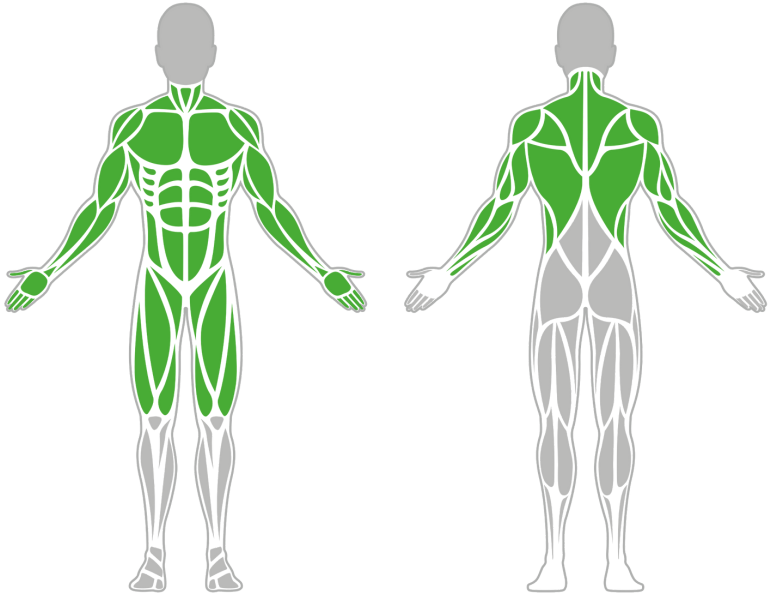

HÁROMELEMES PÁRHUZAMOS KORLÁT 1900


A párhuzamos korlát klasszikus tornaszer, amely számos izom fejlesztésére alkalmas, mivel változatos saját testsúlyos edzésgyakorlatok végezhetőek el rajta. A párhuzamos korlát kiválóan alkalmas az erő, az állóképesség, a koordináció és az egyensúly fejlesztésére.

Tulajdonságok


Termék kód	1-1-021
Tanúsítvány	EN 16630
Korcsoport	14 + év
Kapacitás	2 Fő
Típus	Erő
Nehézségi fok	Közepes

QR Kód

Oldalnézet

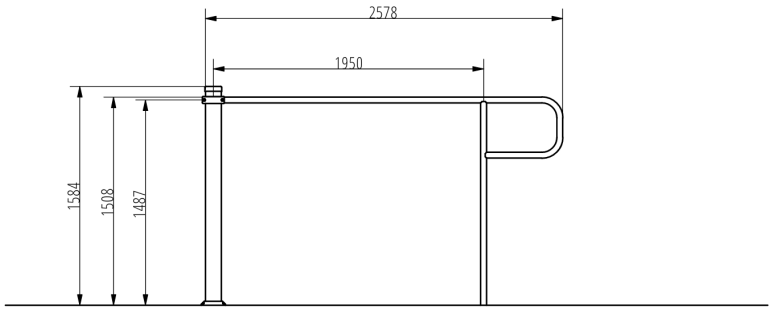

Felülnézet

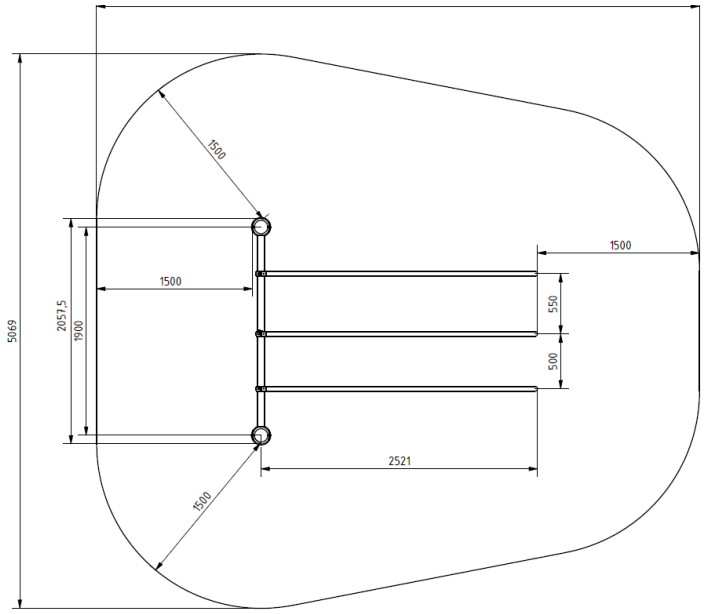

Telepítési információk

Biztonsági zóna	1,5 méter sugarú körben
Telepítők száma (alapozás)	1-2 fő
Telepítési idő (alapozás)	60-120 perc
Telepítők száma (szerelés)	3 fő
Telepítési idő (szerelés)	30-45 perc
Kiemelt föld mennyisége	0,75 m³
Felhasznált beton mennyisége	0,75 m³
Alaptest mérete (sz x h x m)	2db 0,5 x 0,5 x 0,8 +0,5 x 2 x 0,35 m
Lefogatási lehetőségek	Felületre vagy bebetonozva

A kombinált szerkezeteknél a szükséges beton mennyisége változó.

Technikai információk

Méretek	2600x2057,5x1584 mm
Súly	111 kg
Oszloptávolság	1900 mm
Anyagminőség	S235
Kritikus esési magasság	1500 mm
Színválaszték	


További színválasztékért érdeklődjön értékesítőinknél.


Garancia

Szerkezet	10 év
Acél	5-10 év
Festés	2 év
Műanyag	5-10 év
Gumi	3 év
Mozgó alkatrészek	2 év

Részletes információk a garancialapon.

Anyag Tulajdonságok

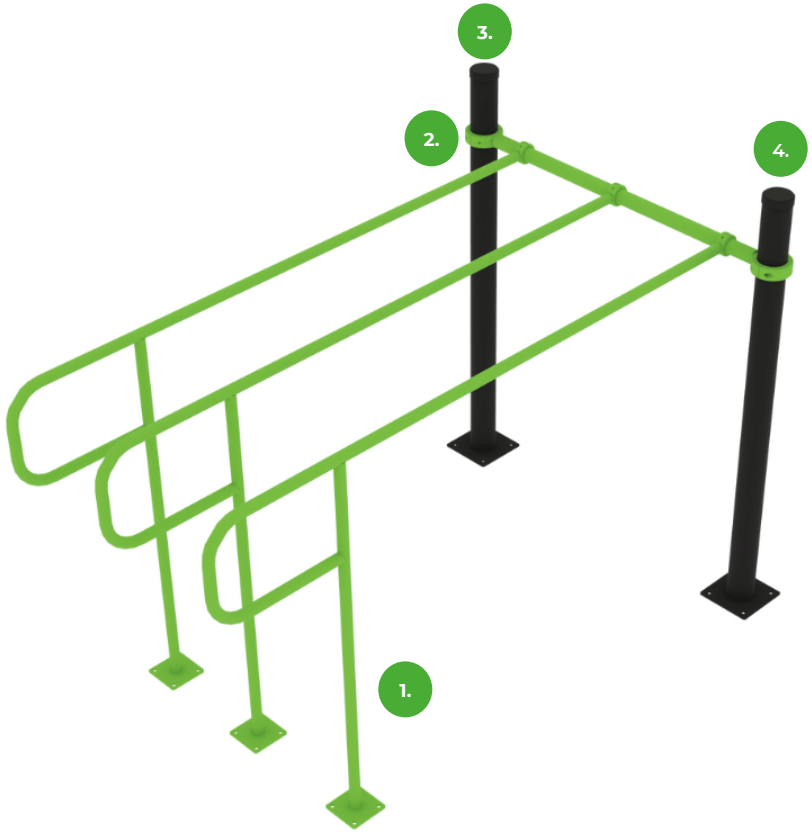


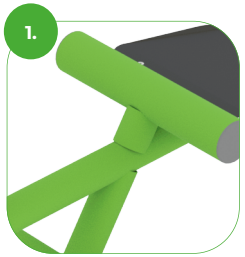

Az eszköz minőségi S235 acélból készült, amely szemcseszóró eljárással lett tisztítva. Korrózió ellen időtálló porfestett bevonattal van ellátva. A még nagyobb védelem érdekében horganyzott felülettel is kérhető!



A bilincses rendszer lehetővé teszi a könnyű összeszerelhetőséget és a rendkívüli stabilitást.

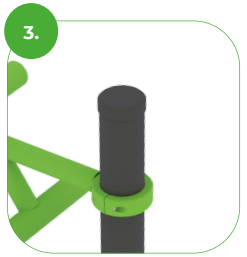

Az rudak és az oszlopok vége fröccsöntött műanyag kupakokkal vannak lezárva.




Az összekötő elemek vandálbiztos rozsdamentes acél csavarokkal, anyák segítségével vannak összekötve.

BESTRONG

bestronghungary bestronghungary bestrong.com hello@bestrong.com



Izomcsoportok

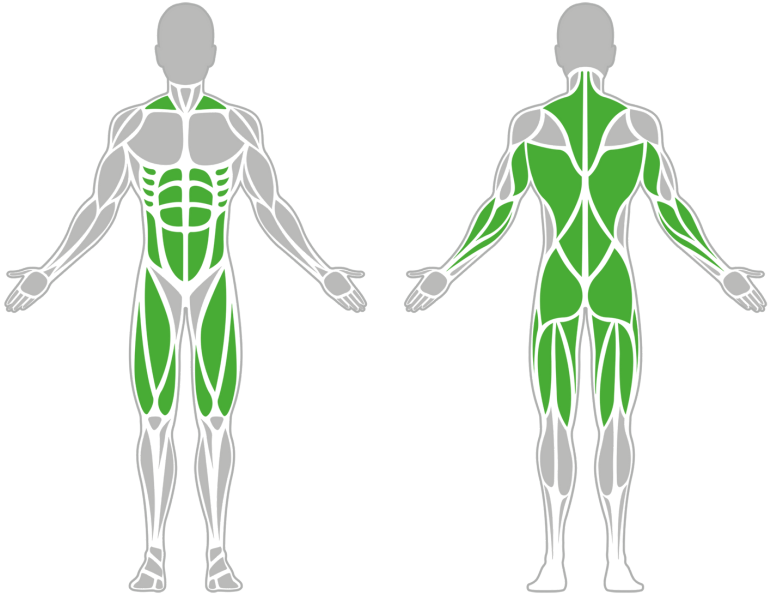

HAS- ÉS HÁTIZOM ERŐSÍTŐ 1900


A hátizom erősítő a nevéből adódóan a hát izmainak fejlesztésére alkalmas, míg a hasizom erősítő ennek ellenkezőjét, a has izmainak megmunkálását teszi lehetővé. A két elem együttesen egymást kiegészítve járul hozzá a törzsizmok hatékony erősítéséhez.

Tulajdonságok


Termék kód	1-1-040
Tanúsítvány	EN 16630
Korcsoport	14 + év
Kapacitás	2 Fő
Típus	Erő
Nehézségi fok	Könnyű

QR Kód

Oldalnézet

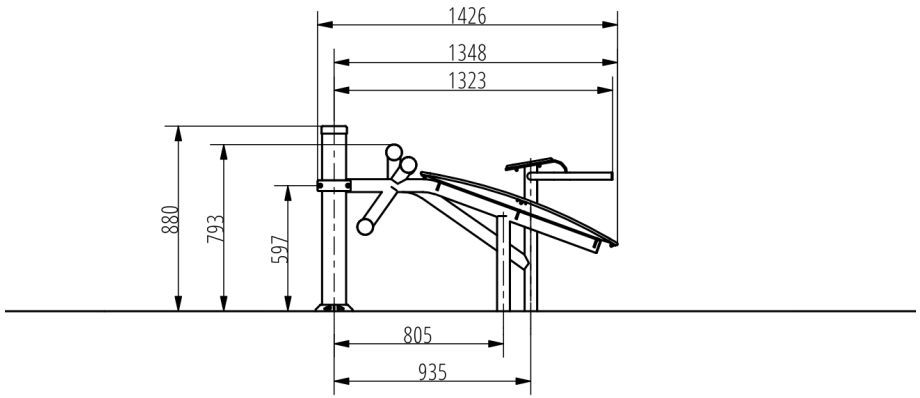

Felülnézet

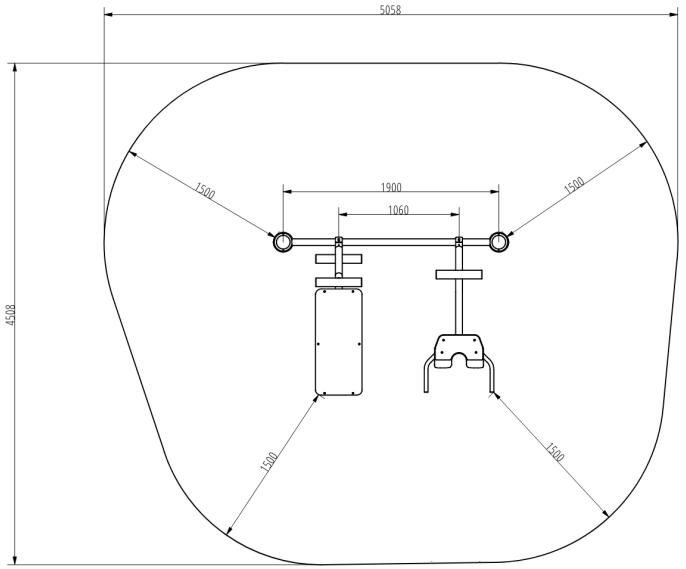

Telepítési információk

Biztonsági zóna	1,5 méter sugarú körben
Telepítők száma (alapozás)	1-2 fő
Telepítési idő (alapozás)	60-120 perc
Telepítők száma (szerelés)	min. 2 fő
Telepítési idő (szerelés)	30-60 perc
Kiemelt föld mennyisége	0,8 m³
Felhasznált beton mennyisége	0,8 m³
Alaptest mérete (sz x h x m)	4 db, 0,5x0,5x0,8 m
Lefogatási lehetőségek	Felületre vagy bebetonozva

A kombinált szerkezeteknél a szükséges beton mennyisége változó.

Technikai információk

Méretek	1058x2057,5x880 mm
Súly	76 kg
Oszloptávolság	1900 mm
Anyagminőség	S235
Kritikus esési magasság	800 mm
Színválaszték	


További színválasztékért érdeklődjön értékesítőinknél.

Garancia


Szerkezet	10 év
Acél	5-10 év
Festés	2 év
Műanyag	5-10 év
Gumi	3 év
Mozgó alkatrészek	2 év

Részletes információk a garancialapon.

Anyag Tulajdonságok

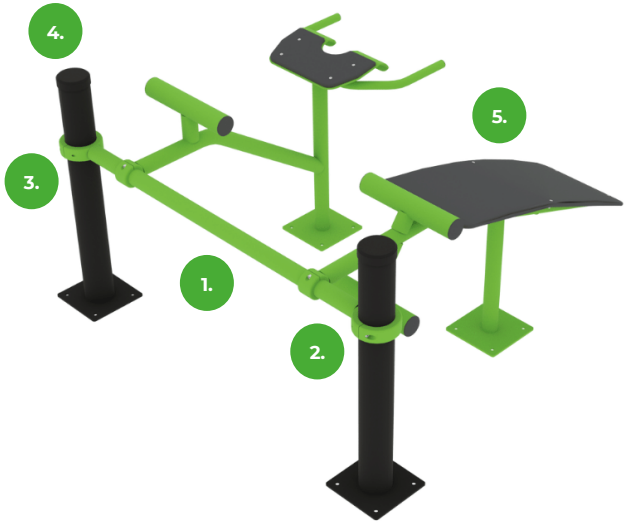

1.

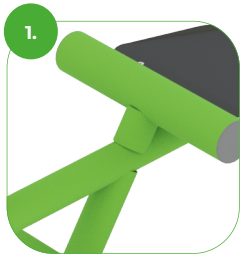

Az eszköz minőségi S235 acélból készült, amely szemcseszóró eljárással lett tisztítva. Korrózió ellen időtálló porfestett bevonattal van ellátva. A még nagyobb védelem érdekében horganyzott felülettel is kérhető!

2.




A bilincses rendszer lehetővé teszi a könnyű összeszerelhetőséget és a rendkívüli stabilitást.

3.



Az összekötő elemek vandálbiztos rozsdamentes acél csavarokkal, anyák segítségével vannak összekötve.

4.

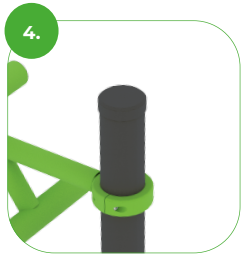

Az rudak és az oszlopok vége fröccsöntött műanyag kupakokkal vannak lezárva.

5.




Az ülések és háttámlák xy vastag HDPE anyagból készültek. Amely teljes mértékben hő-. nedvesség -és UV álló.

BESTRONG

bestronghungary bestronghungary bestrong.com hello@bestrong.com



Izomcsoportok

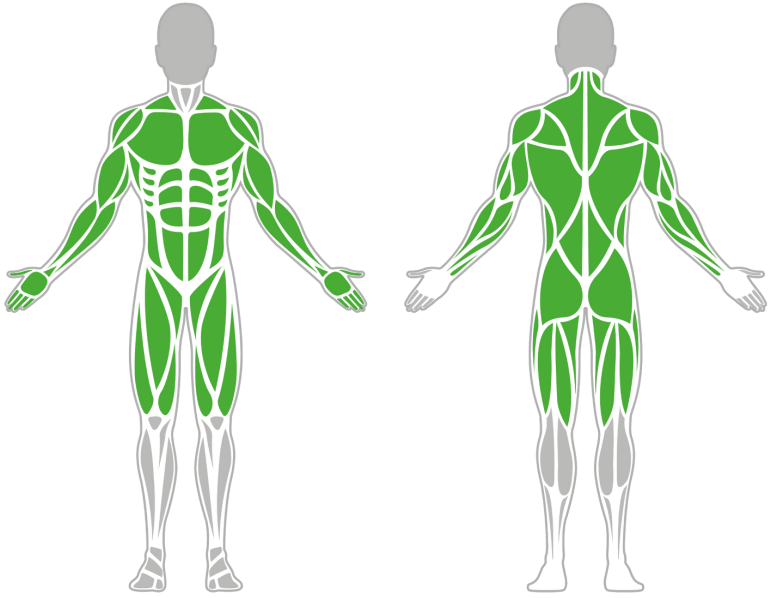

KOMBINÁLT HÚZÓDZKODÓ 1900


A kombinált húzódzkodó a húzódzkodó gyakorlatok végrehajtását teszi lehetővé különböző fogásmódokban, melyek a saját testsúlyos edzés fontos gyakorlatai. A kondieszközön végrehajtott különféle húzódzkodások intenzíven edzik a kar-, váll-, has- és hátizmokat.

Tulajdonságok


Termék kód	1-1-034
Tanúsítvány	EN 16630
Korcsoport	14 + év
Kapacitás	1 Fő
Típus	Erő
Nehézségi fok	Nehéz

QR Kód

Oldalnézet

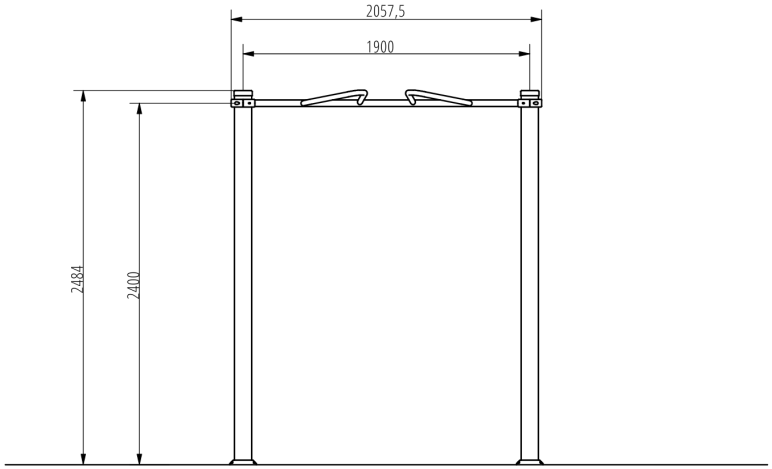

Felülnézet

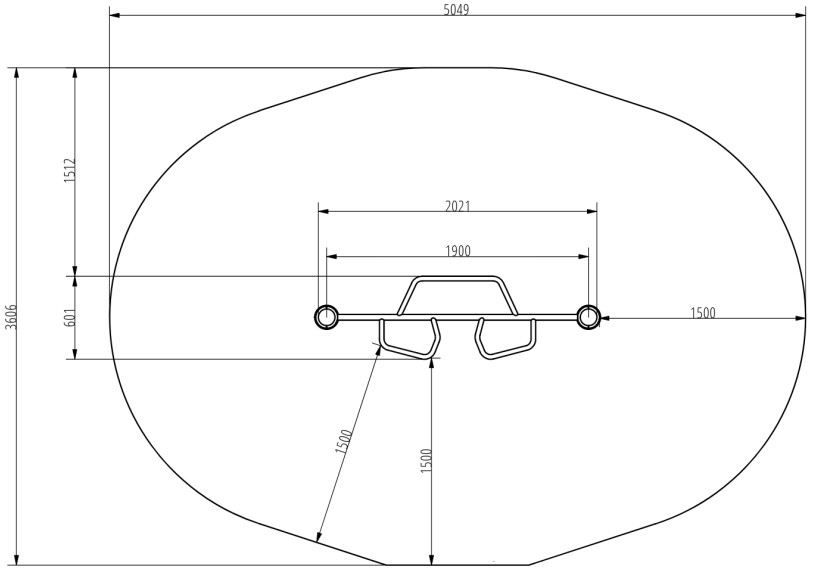

Telepítési információk

Biztonsági zóna	1,5 méter sugarú körben
Telepítők száma (alapozás)	1-2 fő
Telepítési idő (alapozás)	45-90 perc
Telepítők száma (szerelés)	min. 2 fő
Telepítési idő (szerelés)	20-30 perc
Kiemelt föld mennyisége	0,4 m³
Felhasznált beton mennyisége	0,4 m³
Alaptest mérete (sz x h x m)	2 db, 0,5x0,5x0,8 m
Lefogatási lehetőségek	Felületre vagy bebetonozva

A kombinált szerkezeteknél a szükséges beton mennyisége változó.

Technikai információk

Méretek	2057,5x160x2484 mm
Súly	24 kg
Oszloptávolság	1900 mm
Anyagminőség	S235
Kritikus esési magasság	1100 mm
Színválaszték	


További színválasztékért érdeklődjön értékesítőinknél.

Garancia


Szerkezet	10 év
Acél	5-10 év
Festés	2 év
Műanyag	5-10 év
Gumi	3 év
Mozgó alkatrészek	2 év

Részletes információk a garancialapon.

Anyag Tulajdonságok

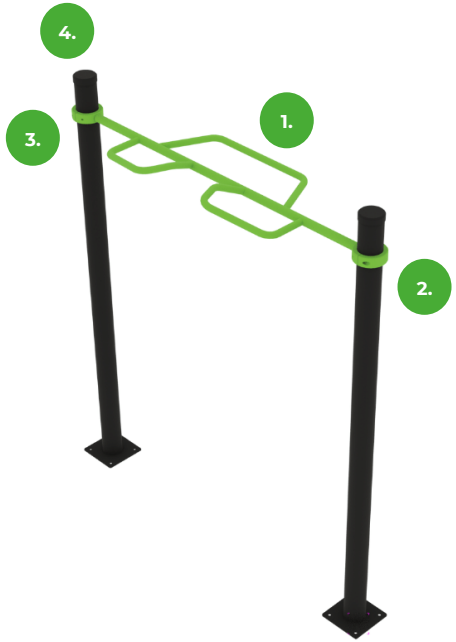

1.

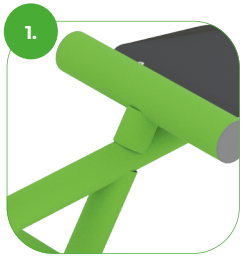

Az eszköz minőségi S235 acélból készült, amely szemcseszóró eljárással lett tisztítva. Korrózió ellen időtálló porfestett bevonattal van ellátva. A még nagyobb védelem érdekében horganyzott felülettel is kérhető!

2.




A bilincses rendszer lehetővé teszi a könnyű összeszerelhetőséget és a rendkívüli stabilitást.

3.



Az összekötő elemek vandálbiztos rozsdamentes acél csavarokkal, anyák segítségével vannak összekötve.

4.

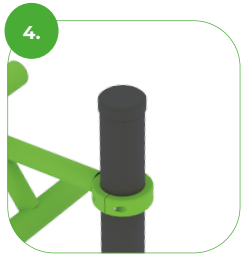


Az rudak és az oszlopok vége fröccsöntött műanyag kupakokkal vannak lezárva.

BESTRONG

bestronghungary bestronghungary bestrong.com hello@bestrong.com



Izomcsoportok

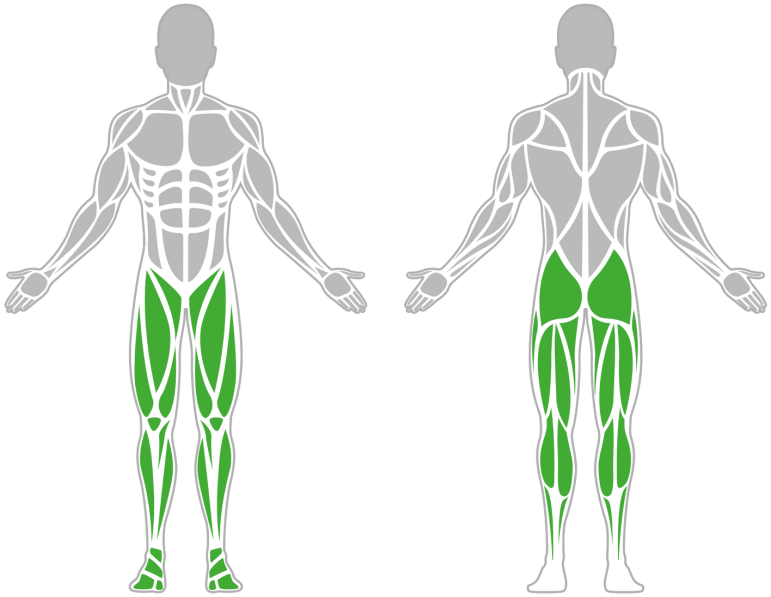

LÉPEGETŐK


A lépegető az egyik legegyszerűbb edzéseszköz, amely kiválóan alkalmas – a saját testsúlyos edzés részeként – a lábizmok és a fenék erősítésére, valamint alakformálásra. Sportolók számára kimondottan ajánljuk súlypontemelkedés fejlesztésére. A gyakorlatok nehézsége növelhető a különböző magasságú lépegetők közötti választással, illetve kiegészítők használatával. A lépegetők általában 3-5 elemből állnak, de igény szerint ennél tovább is bővíthető, vagy akár egyetlen elem is kérhető

Tulajdonságok


Termék kód	1-1-(012, 013, 014)
Tanúsítvány	EN 16630
Korcsoport	14 + év
Kapacitás	1 Fő
Típus	Erőnlét
Nehézségi fok	Könnyű

QR Kód

Oldalnézet

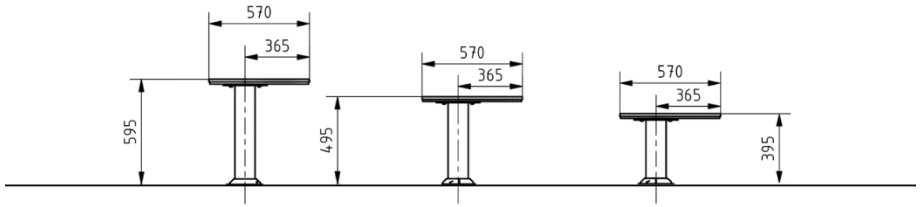

Felülnézet

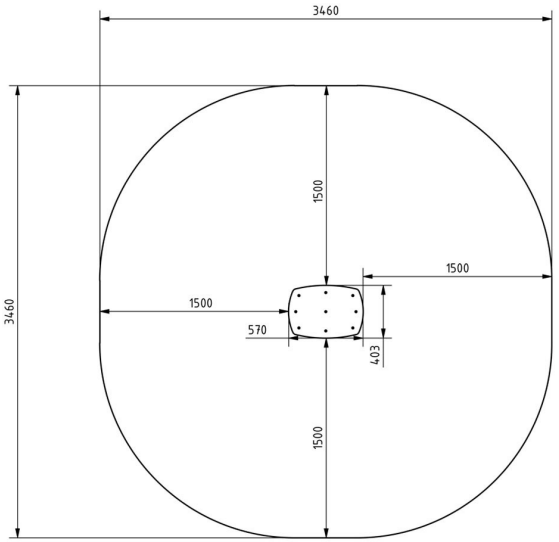

Telepítési információk

Biztonsági zóna	1,5 méter sugarú körben
Telepítők száma (alapozás)	1-2 fő
Telepítési idő (alapozás)	30-60 perc
Telepítők száma (szerelés)	1-2 fő
Telepítési idő (szerelés)	5-10 perc
Kiemelt föld mennyisége	0,175 m^3
Felhasznált beton mennyisége	0,175 m^3
Alaptest mérete (sz x h x m)	0,5 x 1 x 0,35 m
Lefogatási lehetőségek	Felületre vagy bebetonozva

A kombinált szerkezeteknél a szükséges beton mennyisége változó.

Technikai információk

Méretek	593x593x341 mm
Súly	26 kg
Oszloptávolság	-
Anyagminőség	S235
Kritikus esési magasság	230-510 mm
Színválaszték	

További színválasztékért érdeklődjön értékesítőinknél.

Garancia


Szerkezet	10 év
Acél	5-10 év
Festés	2 év
Műanyag	5-10 év
Gumi	3 év
Mozgó alkatrészek	2 év

Részletes információk a garancialapon.

Anyag Tulajdonságok



1.

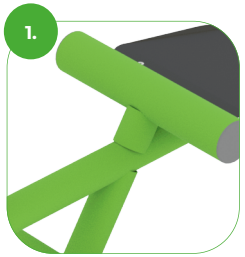

Az eszköz minőségi S235 acélból készült, amely szemcseszóró eljárással lett tisztítva. Korrózió ellen időtálló porfestett bevonattal van ellátva. A még nagyobb védelem érdekében horganyzott felülettel is kérhető!

2.



Az eszköz felső felülete a legmagasabb minőségű csúszásmentes HDPE borítással van ellátva.

3.




Az összekötő elemek vandálbiztos rozsdamentes acél csavarokkal, anyák segítségével vannak összekötve.

BESTRONG

bestronghungary bestronghungary bestrong.com hello@bestrong.com



Izomcsoportok

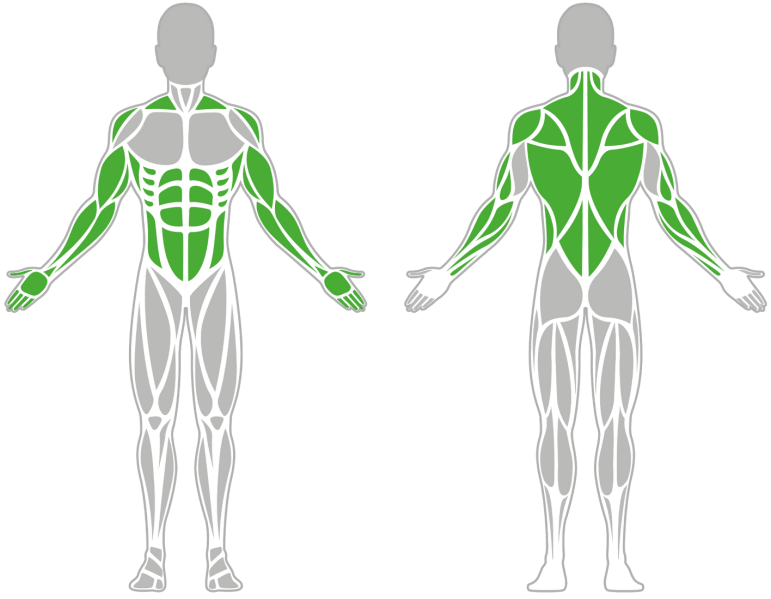

MAJOMLÉTRA


A majomlétra kiváltképp fontos elem a kültéri kondiparkokban, hiszen lehetővé teszi a dinamikus függeszkedés elvégzését, amely egy alapvető kondigyakorlat és különböző nehézségi fokozatú változatai léteznek. Az ilyen gyakorlatok egy egyszerű rúdon is elvégezhetőek, a majomlétra viszont nagyobb mozgásteret biztosít a különböző edzéselemek kombinálásában, még élvezetesebbé, színesebbé teszi az kondiparkos edzést.

Tulajdonságok


Termék kód	1-1-049
Tanúsítvány	EN 16630
Korcsoport	14 + év
Kapacitás	1 Fő
Típus	Erő
Nehézségi fok	Nehéz

QR Kód

Oldalnézet

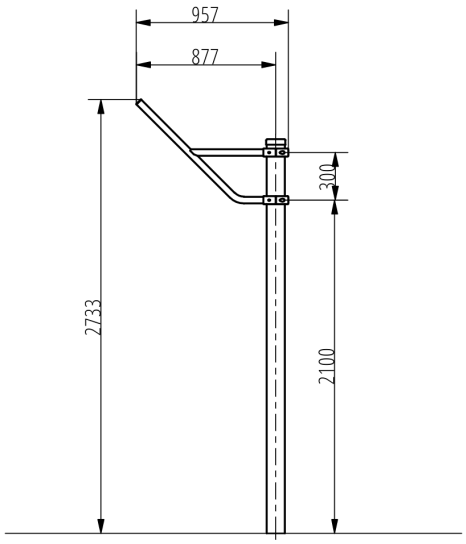

Felülnézet

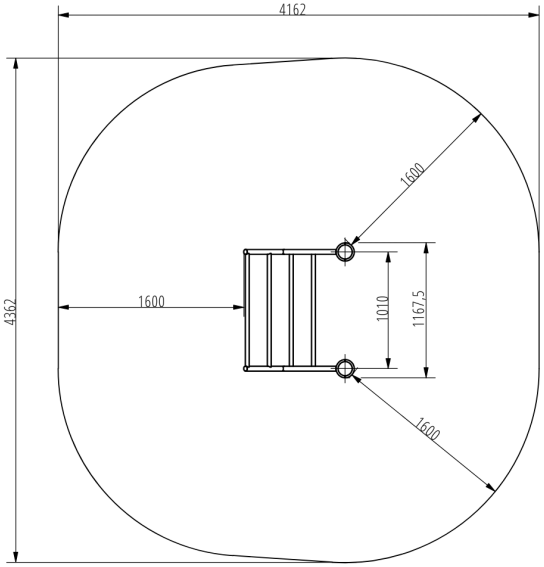

Telepítési információk

Biztonsági zóna	1,6 méter sugarú körben
Telepítők száma (alapozás)	1-2 fő
Telepítési idő (alapozás)	45-90 perc
Telepítők száma (szerelés)	min. 2 fő
Telepítési idő (szerelés)	20-30 perc
Kiemelt föld mennyisége	0,4 m³
Felhasznált beton mennyisége	0,4 m³
Alaptest mérete (sz x h x m)	2db, 0,5x0,5x0,8 m
Lefogatási lehetőségek	Felületre vagy bebetonozva

A kombinált szerkezeteknél a szükséges beton mennyisége változó.

Technikai információk

Méretek	957x1167x2733 mm
Súly	33 kg
Oszloptávolság	1010 mm
Anyagminőség	S235
Kritikus esési magasság	1650mm
Színválaszték	


További színválasztékért érdeklődjön értékesítőinknél.


Garancia

Szerkezet	10 év
Acél	5-10 év
Festés	2 év
Műanyag	5-10 év
Gumi	3 év
Mozgó alkatrészek	2 év

Részletes információk a garancialapon.

Anyag Tulajdonságok

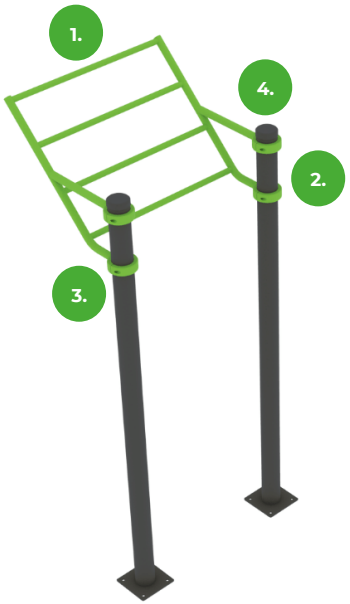

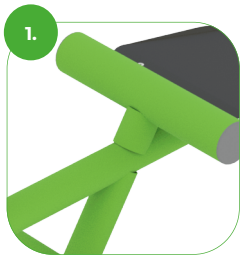


Az eszköz minőségi S235 acélból készült, amely szemcseszóró eljárással lett tisztítva. Korrózió ellen időtálló porfestett bevonattal van ellátva. A még nagyobb védelem érdekében horganyzott felülettel is kérhető!



A bilincses rendszer lehetővé teszi a könnyű összeszerelhetőséget és a rendkívüli stabilitást.



Az összekötő elemek vandálbiztos rozsdamentes acél csavarokkal, anyák segítségével vannak összekötve.

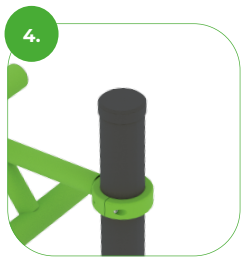


Az rudak és az oszlopok vége fröccsöntött műanyag kupakokkal vannak lezárva.

BESTRONG

bestronghungary bestronghungary bestrong.com hello@bestrong.com



Izomcsoportok

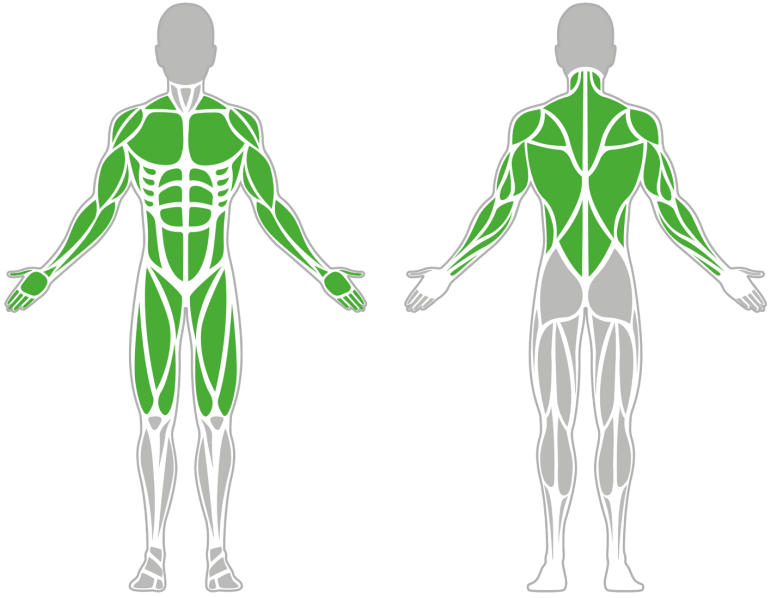

MULTI HÚZÓDZKODÓ 1900


A multifunkciós húzódzkodó eszköz a saját testsúlyos edzés egyik legfontosabb gyakorlatát, a húzódzkodás elvégzését teszi lehetővé különböző fogásmódokban. A kondieszközön végrehajtott különféle gyakorlatok intenzíven edzik a kar-, váll-, has- és hátizmokat.

Tulajdonságok


Termék kód	1-1-036
Tanúsítvány	EN 16630
Korcsoport	14 + év
Kapacitás	1 Fő
Típus	Erő
Nehézségi fok	Nehéz

QR Kód

Oldalnézet

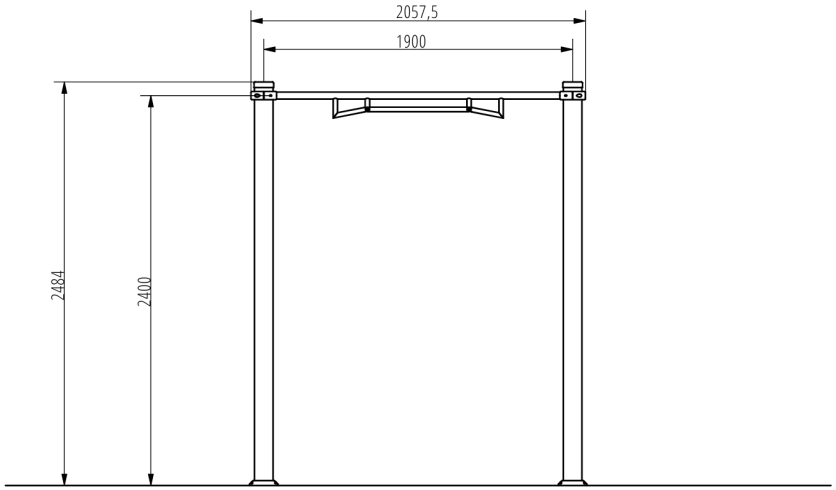

Felülnézet

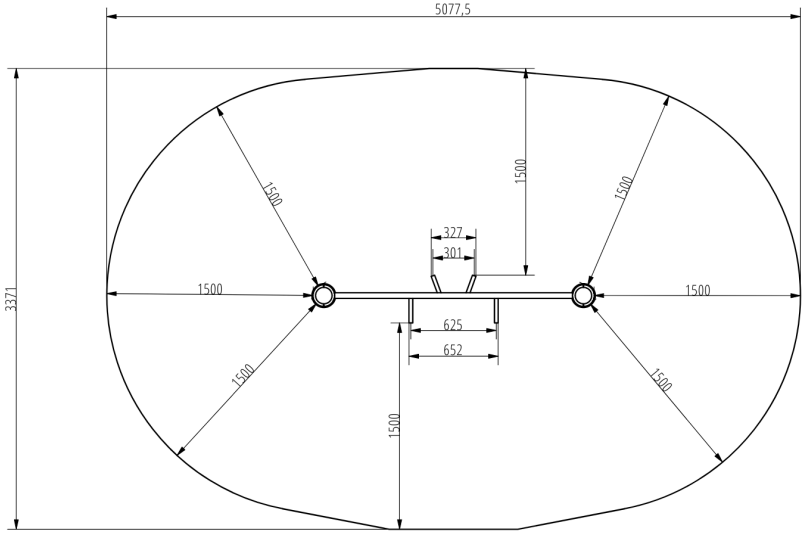

Telepítési információk

Biztonsági zóna	1,5 méter sugarú körben
Telepítők száma (alapozás)	1-2 fő
Telepítési idő (alapozás)	45-90 perc
Telepítők száma (szerelés)	min. 2 fő
Telepítési idő (szerelés)	20-30 perc
Kiemelt föld mennyisége	0,4 m³
Felhasznált beton mennyisége	0,4 m³
Alaptest mérete (sz x h x m)	2 db, 0,5x0,5x0,8 m
Lefogatási lehetőségek	Felületre vagy bebetonozva

A kombinált szerkezeteknél a szükséges beton mennyisége változó.

Technikai információk

Méretek	2057,5x160x2484 mm
Súly	17 kg
Oszloptávolság	1900 mm
Anyagminőség	S235
Kritikus esési magasság	1200 mm
Színválaszték	


További színválasztékért érdeklődjön értékesítőinknél.

Garancia


Szerkezet	10 év
Acél	5-10 év
Festés	2 év
Műanyag	5-10 év
Gumi	3 év
Mozgó alkatrészek	2 év

Részletes információk a garancialapon.

Anyag Tulajdonságok

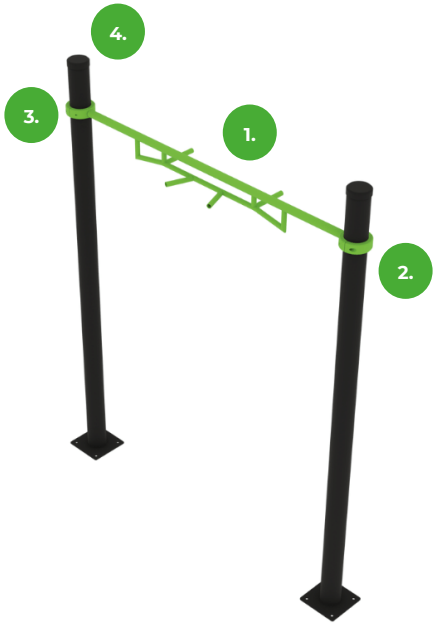

1.

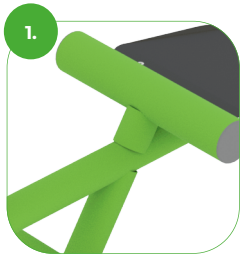

Az eszköz minőségi S235 acélból készült, amely szemcseszóró eljárással lett tisztítva. Korrózió ellen időtálló porfestett bevonattal van ellátva. A még nagyobb védelem érdekében horganyzott felülettel is kérhető!

2.




A bilincses rendszer lehetővé teszi a könnyű összeszerelhetőséget és a rendkívüli stabilitást.

3.



Az összekötő elemek vandálbiztos rozsdamentes acél csavarokkal, anyák segítségével vannak összekötve.

4.

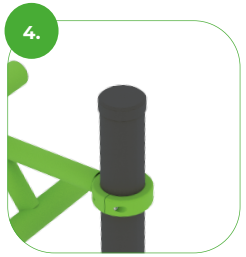


Az rudak és az oszlopok vége fröccsöntött műanyag kupakokkal vannak lezárva.

BESTRONG

bestronghungary bestronghungary bestrong.com hello@bestrong.com



Izomcsoportok

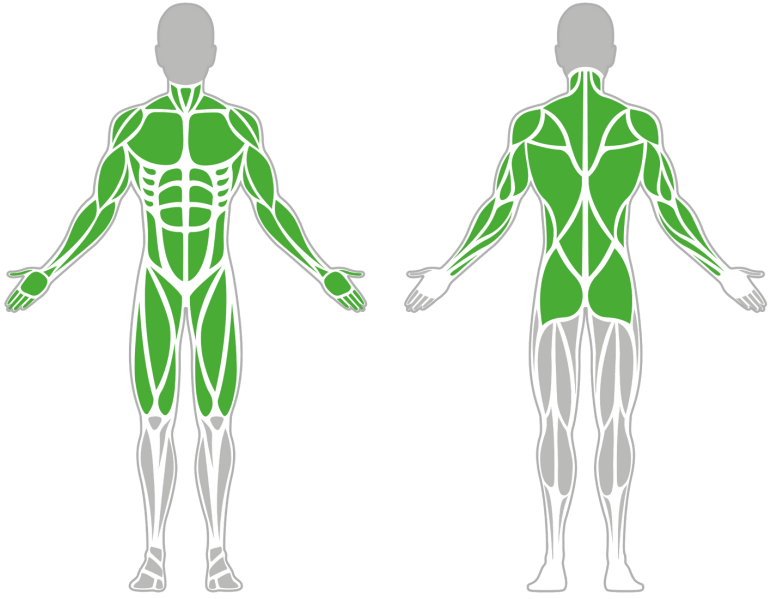

MULTITRÉNER DUPLA


A dupla/szimpla multifunkciós tréner rendkívül sokrétűen használható edzéseszköz, amelyen egyszerre ketten is tudnak erősíteni. Ezen a kondieszközön lehet végezni tolódzkodást, lábemelést és térdemelést is, illetve az eszköz lábánál lévő fülek a fekvőtámaszok könnyített és nehezített elvégzését is segítik.

Tulajdonságok


Termék kód	1-1-044
Tanúsítvány	EN 16630
Korcsoport	14 + év
Kapacitás	2 Fő
Típus	Erő
Nehézségi fok	Közepes

QR Kód

Oldalnézet

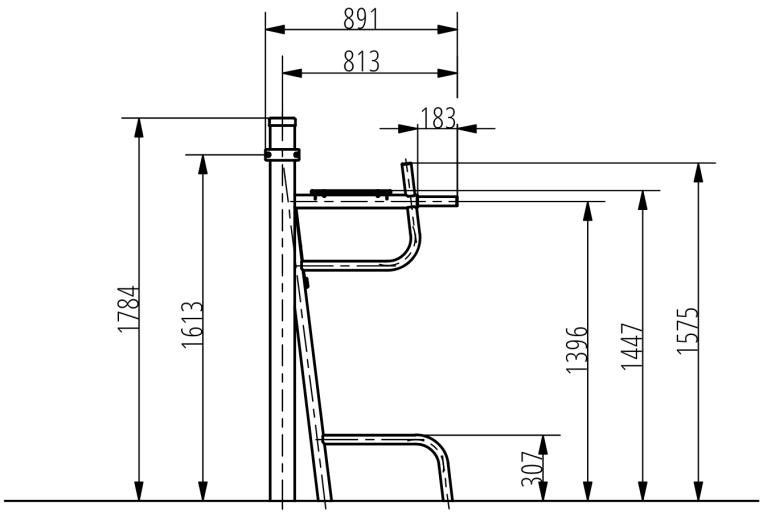

Felülnézet

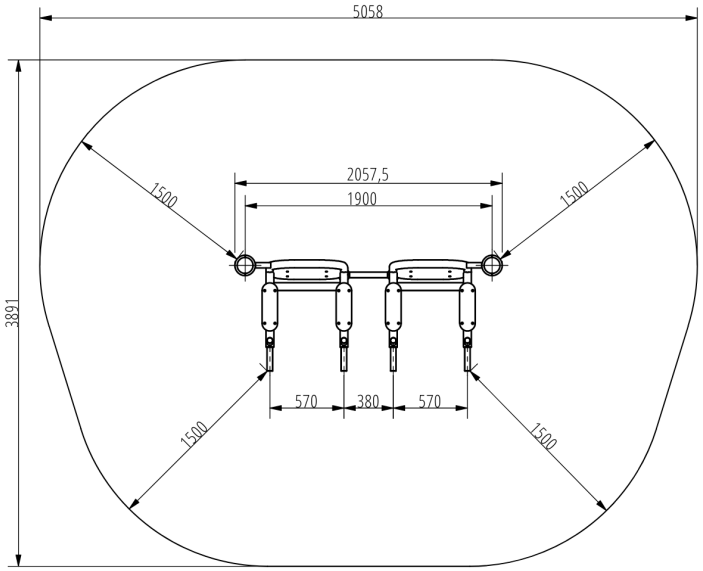

Telepítési információk

Biztonsági zóna	1,5 méter sugarú körben
Telepítők száma (alapozás)	1-2 fő
Telepítési idő (alapozás)	75-130 perc
Telepítők száma (szerelés)	min. 2 fő
Telepítési idő (szerelés)	30-60 perc
Kiemelt föld mennyisége	1,3 m^3
Felhasznált beton mennyisége	1,3 m^3
Alaptest mérete (sz x h x m)	1,5x2,5x0,35 m
Lefogatási lehetőségek	Felületre vagy bebetonozva

A kombinált szerkezeteknél a szükséges beton mennyisége változó.

Technikai információk

Méretek	891x2057,5x1784 mm
Súly	124 kg
Oszloptávolság	1900 mm
Anyagminőség	S235
Kritikus esési magasság	1370 mm
Színválaszték	


További színválasztékért érdeklődjön értékesítőinknél.

Garancia


Szerkezet	10 év
Acél	5-10 év
Festés	2 év
Műanyag	5-10 év
Gumi	3 év
Mozgó alkatrészek	2 év

Részletes információk a garancialapon.

Anyag Tulajdonságok

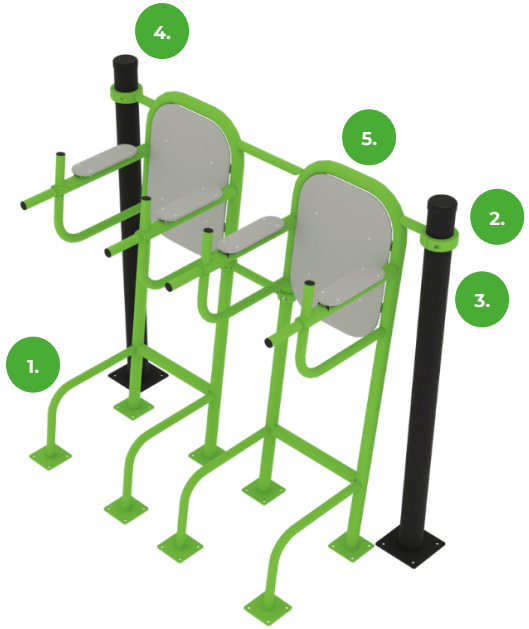

1.

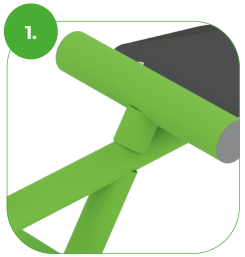

Az eszköz minőségi S235 acélból készült, amely szemcseszóró eljárással lett tisztítva. Korrózió ellen időtálló porfestett bevonattal van ellátva. A még nagyobb védelem érdekében horganyzott felülettel is kérhető!

2.




A bilincses rendszer lehetővé teszi a könnyű összeszerelhetőséget és a rendkívüli stabilitást.

3.



Az összekötő elemek vandálbiztos rozsdamentes acél csavarokkal, anyák segítségével vannak összekötve.

4.

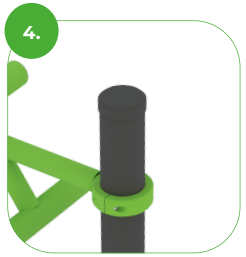

Az rudak és az oszlopok vége fröccsöntött műanyag kupakokkal vannak lezárva.

5.




Az ülések és háttámlák xy vastag HDPE anyagból készültek. Amely teljes mértékben hő-. nedvesség -és UV álló.

BESTRONG

bestronghungary bestronghungary bestrong.com hello@bestrong.com



Izomcsoportok

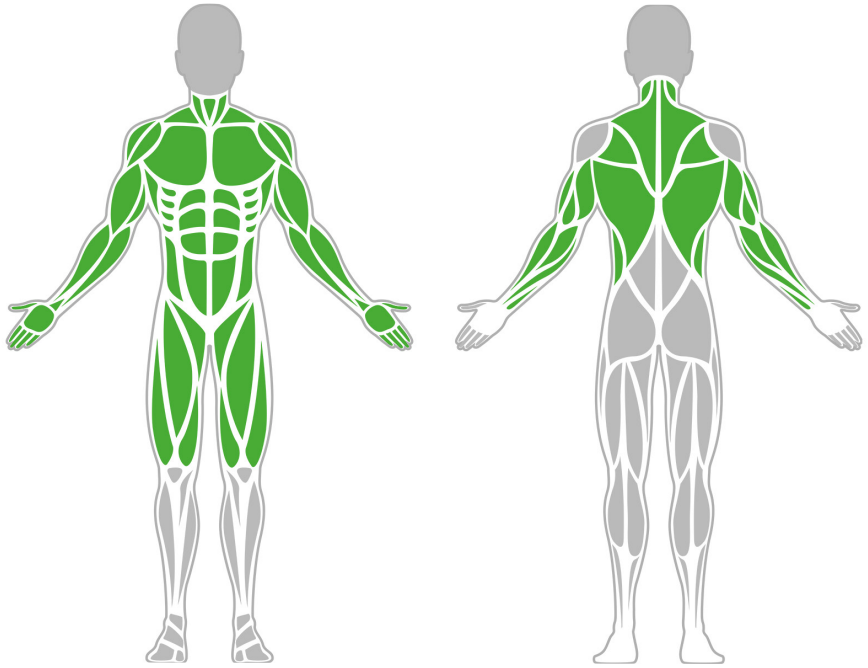

Nordic Hamstring Erősítő


A combhajlító izmok speciális fejlesztésére szolgáló eszköz. Célzottan erősíthetjük a combhajlítót, illetve rehabilitáció során fokozatos terhelés mellett fókuszálhatunk ezen izomra.

Tulajdonságok


Termék kód	1-1-184
Tanúsítvány	EN 16630
Korcsoport	14 + év
Kapacitás	1 fő
Max. terhelhetőség	99 kg
Típus	Sport specifikus
Nehézségi fok	Közepes

QR Kód

Oldalnézet

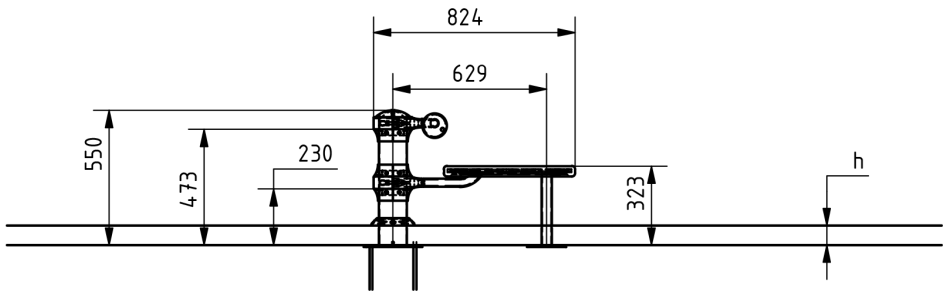

Felülnézet

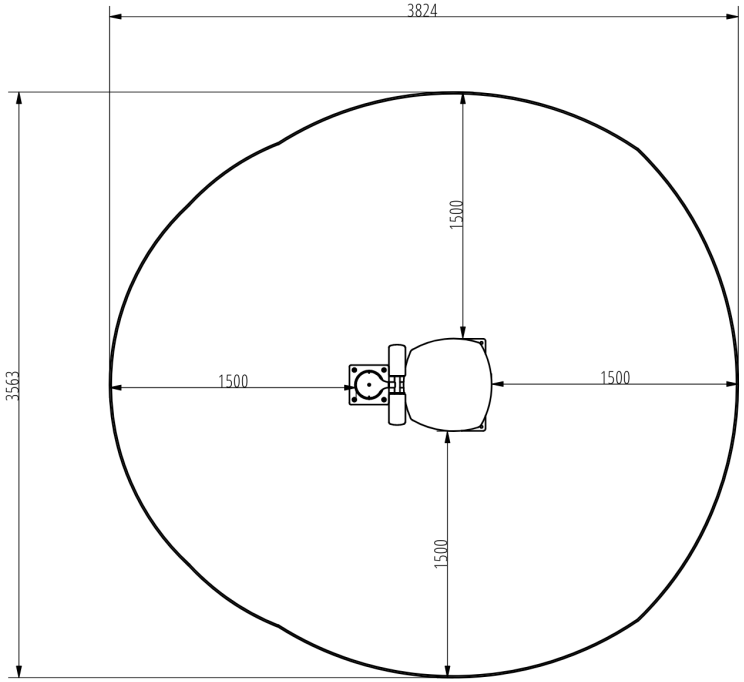

Telepítési információk

Telepítők száma (alapozás)	Legalább 2 fő
Telepítési idő (alapozás)	45-90 perc
Telepítők száma (szerelés)	Legalább 2 fő
Telepítési idő (szerelés)	45-60 perc
Kiemelt föld mennyisége	0.42 m^3
Felhasznált beton mennyisége	0.42 m^3
Alaptest mérete (sz x h x m)	0,8 x 1,6 x 0,35 m
Lefogatási lehetőségek	Felületre vagy bebetonozva

A kombinált szerkezeteknél a szükséges beton mennyisége változó.

Technikai információk

Biztonsági zóna	1,5 méter sugarú körben
Súly	25 kg
Anyagminőség	S235
Kritikus esési magasság	331 mm
Színválaszték	

További színválasztékért érdeklődjön értékesítőinknél.

Garancia

Szerkezet	10 év
Acél	5-10 év
Festés	2 év
Műanyag	5-10 év
Gumi	3 év
Mozgó alkatrészek	2 év

Részletes információk a garancialapon.

Anyag Tulajdonságok





Az eszköz minőségi S235 acélból készült, amely szemcseszóró eljárással lett tisztítva. Korrózió ellen időtálló porfestett bevonattal van ellátva. A még nagyobb védelem érdekében horganyzott felülettel is kérhető!



A bilincses rendszer lehetővé teszi a könnyű összeszerelhetőséget és a rendkívüli stabilitást.



Az összekötő elemek vandálbiztos rozsdamentes acél csavarokkal, anyák segítségével vannak összekötve.



Az rudak és az oszlopok vége fröccsöntött műanyag kupakokkal vannak lezárva.




Az ülések és háttámlák vastag HDPE anyagból készültek. Amely teljes mértékben hő-. nedvesség -és UV álló.

BESTRONG

bestronghungary bestronghungary bestrong.com hello@bestrong.com



Izomcsoportok

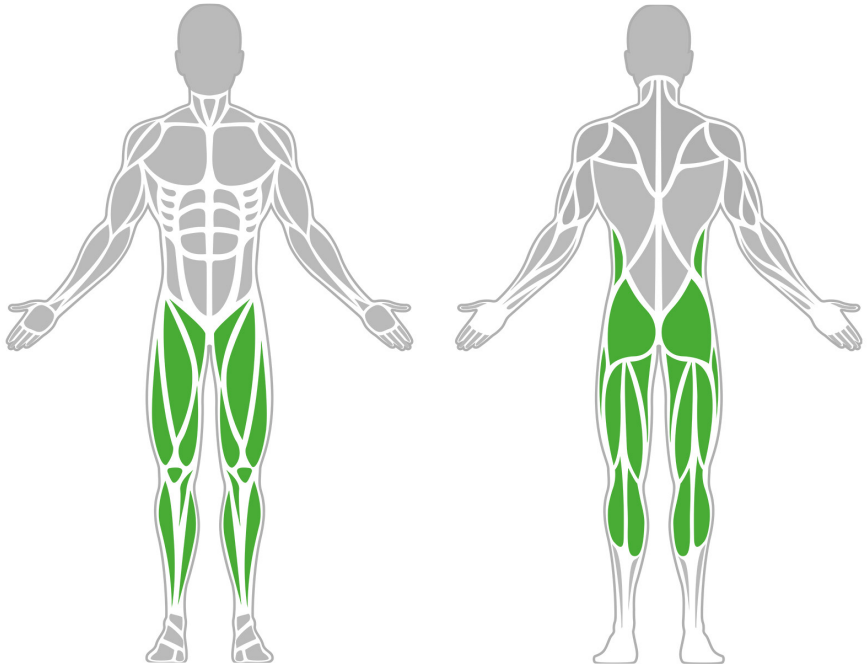

Lateral Plyo Box Pro


Dinamikus láberő fejlesztésére alkalmas eszköz, amely segítségével az oldal irányú stabilitást is lehet fejleszteni, illetve prevenciós gyakorlatok elvégzése során is kedvelt eszköz. Első sorban térd és boka stabilitásának megerősítésére alkalmas. Rehabilitáció során is alkalmazható.

Tulajdonságok


Termék kód	1-1-186
Tanúsítvány	EN 16630
Korcsoport	14 + év
Kapacitás	1 fő
Max. terhelhetőség	99 kg
Típus	Sport specifikus
Nehézségi fok	Könnyű

QR Kód

Oldalnézet

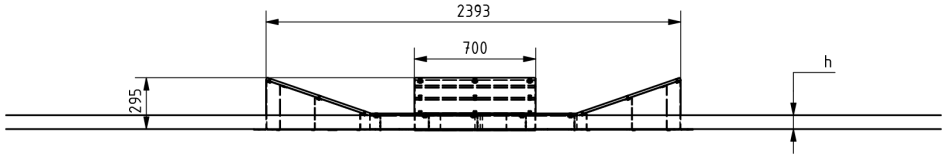

Felülnézet

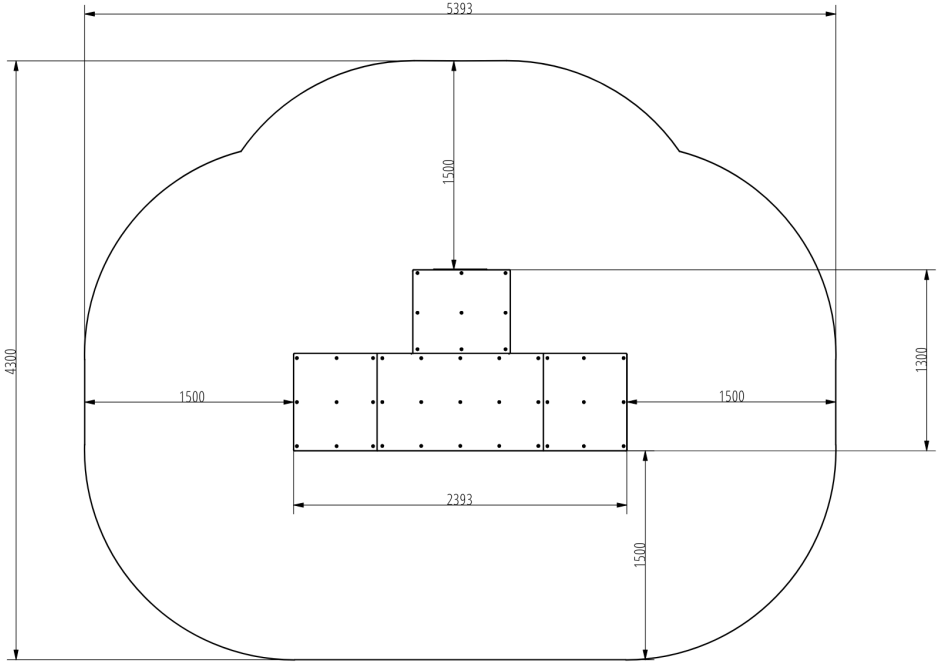

Telepítési információk

Telepítők száma (alapozás)	Legalább 2 fő
Telepítési idő (alapozás)	80-140 perc
Telepítők száma (szerelés)	Legalább 2 fő
Telepítési idő (szerelés)	45-60 perc
Kiemelt föld mennyisége	1.4 m³
Felhasznált beton mennyisége	1.4 m³
Alaptest mérete (sz x h x m)	2pc 0,5 x 0,5 x 0,8 m + 2pc 0,8 x 0,8 x 0,8 m
Lefogatási lehetőségek	Felületre vagy bebetonozva

A kombinált szerkezeteknél a szükséges beton mennyisége változó.

Technikai információk

Biztonsági zóna	1,5 méter sugarú körben
Súly	161 kg
Anyagminőség	S235
Kritikus esési magasság	303 mm
Színválaszték	


További színválasztékért érdeklődjön értékesítőinknél.


Garancia

Szerkezet	10 év
Acél	5-10 év
Festés	2 év
Műanyag	5-10 év
Gumi	3 év
Mozgó alkatrészek	2 év

Részletes információk a garancialapon.

Anyag Tulajdonságok

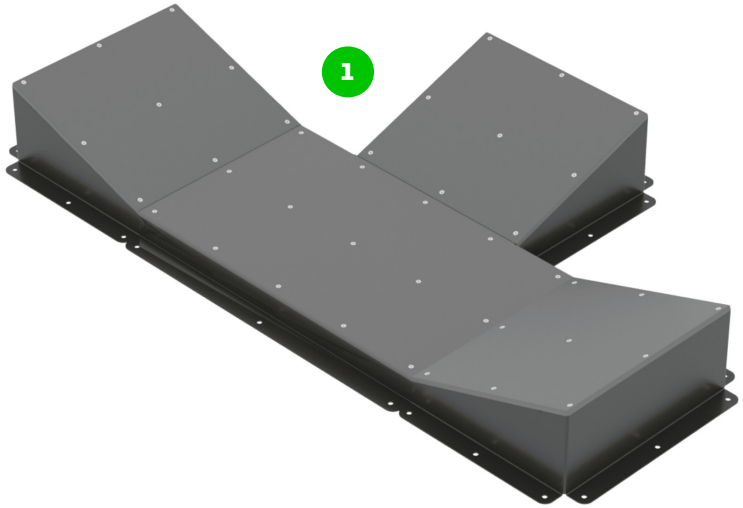

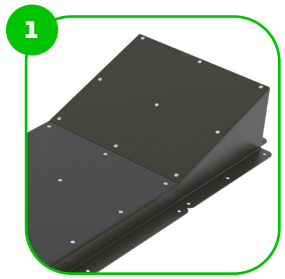


A Lateral Plyo Box felső felülete a legmagasabb minőségű csúszásmentes HDPE borítással van ellátva.

BESTRONG

bestronghungary bestronghungary bestrong.com hello@bestrong.com



Izomcsoportok

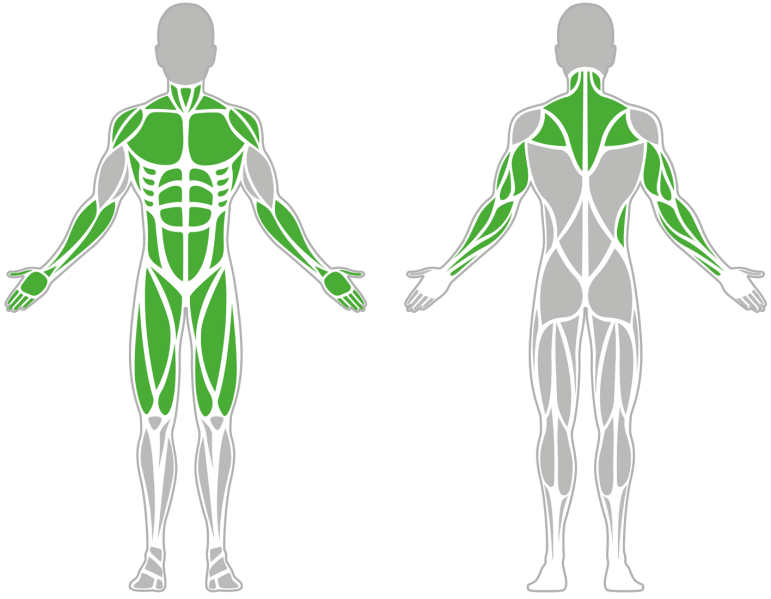

TOLÓDZKODÓ (OSZLOPON)


A tolódzkodó állvány gyakorlatai talán a legegyszerűbb mozdulatsorok, mégis rendkívül hatékony saját testsúlyos edzésformának számítanak. A tolódzkodással rendkívül sok izomcsoport megmozgatható, fejleszthető, amire remek kondieszköz ez a tolódzkodó állvány. A nyíló kialakításának köszönhetően mindenki megtalálhatja a számára optimális fogásszélességet.

Tulajdonságok


Termék kód	1-1-051
Tanúsítvány	EN 16630
Korcsoport	14 + év
Kapacitás	1 Fő
Típus	Erő
Nehézségi fok	Közepes

QR Kód

Oldalnézet

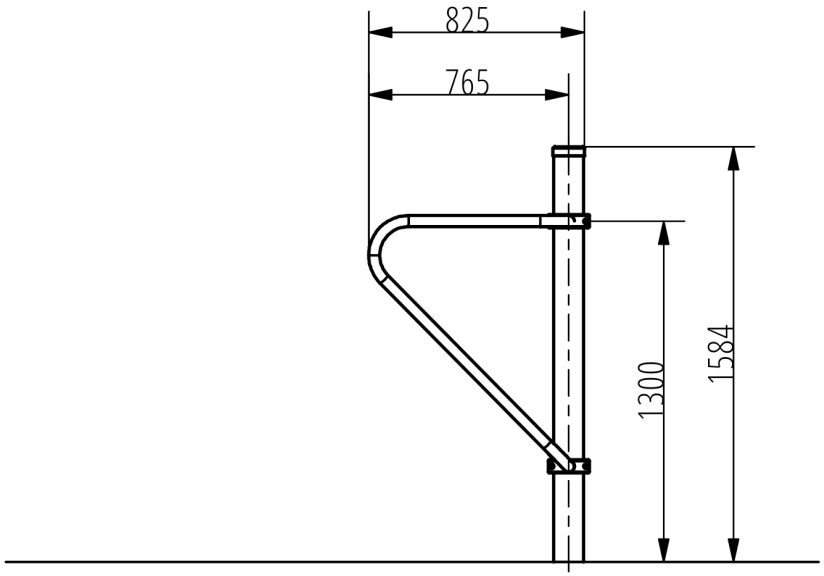

Felülnézet

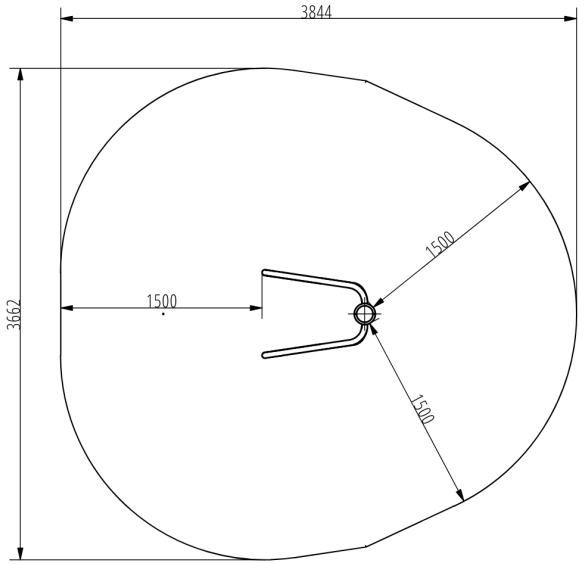

Telepítési információk

Biztonsági zóna	1,5 méter sugarú körben
Telepítők száma (alapozás)	1-2 fő
Telepítési idő (alapozás)	45-75 perc
Telepítők száma (szerelés)	min. 2 fő
Telepítési idő (szerelés)	20-30 perc
Kiemelt föld mennyisége	0,2 m³
Felhasznált beton mennyisége	0,2 m³
Alaptest mérete (sz x h x m)	0,5*0,5*0,8 m
Lefogatási lehetőségek	Felületre vagy bebetonozva

A kombinált szerkezeteknél a szükséges beton mennyisége változó.

Technikai információk

Méretek	825x658x1584 mm
Súly	19 kg
Oszloptávolság	-
Anyagminőség	S235
Kritikus esési magasság	1375 mm
Színválaszték	


További színválasztékért érdeklődjön értékesítőinknél.

Garancia


Szerkezet	10 év
Acél	5-10 év
Festés	2 év
Műanyag	5-10 év
Gumi	3 év
Mozgó alkatrészek	2 év

Részletes információk a garancialapon.

Anyag Tulajdonságok

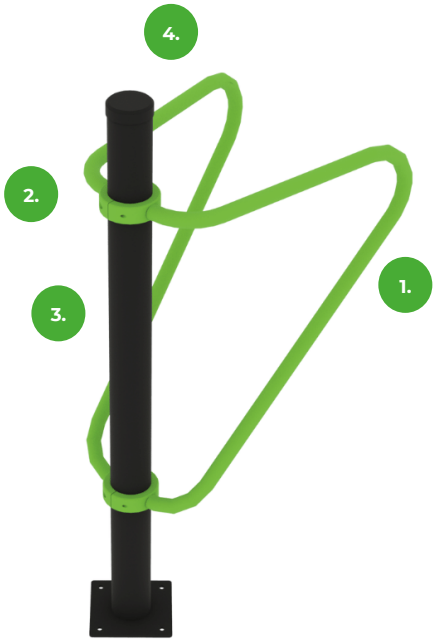

1.

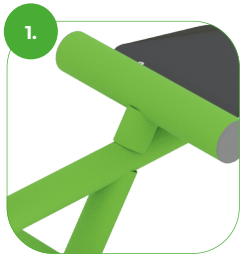

Az eszköz minőségi S235 acélból készült, amely szemcseszóró eljárással lett tisztítva. Korrózió ellen időtálló porfestett bevonattal van ellátva. A még nagyobb védelem érdekében horganyzott felülettel is kérhető!

2.




A bilincses rendszer lehetővé teszi a könnyű összeszerelhetőséget és a rendkívüli stabilitást.

3.



Az összekötő elemek vandálbiztos rozsdamentes acél csavarokkal, anyák segítségével vannak összekötve.

4.

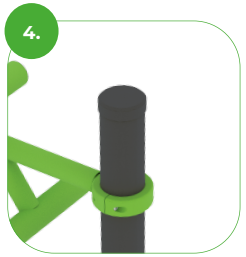


Az rudak és az oszlopok vége fröccsöntött műanyag kupakokkal vannak lezárva.

BESTRONG

bestronghungary bestronghungary bestrong.com hello@bestrong.com



Izomcsoportok

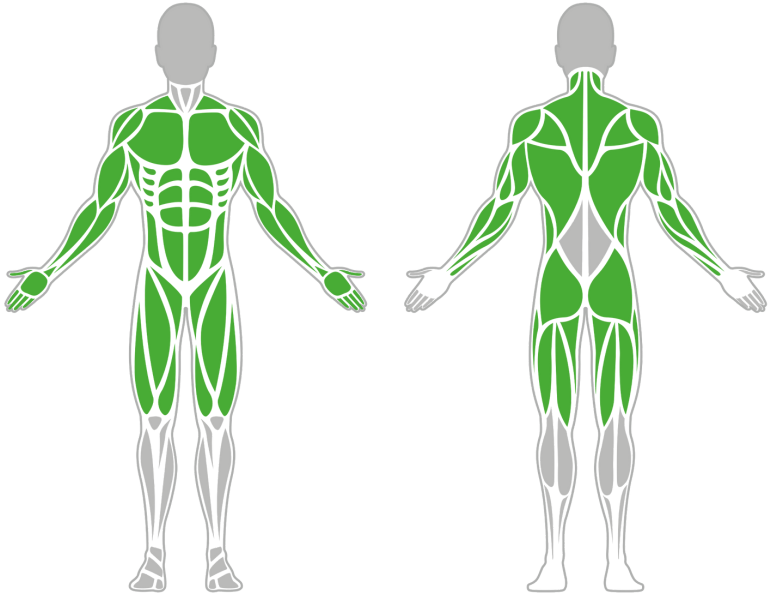

VÍZSZINTES HULLÁM 1900


A vízszintes hullám meghatározó kondieszköz a kültéri kondiparkokban, hiszen a dinamikus függeszkedés, és a különböző fogásnemekben és fogásszélességben történő húzódzkodás elvégzésére alkalmas. A függeszkedésnek, mint a szabad testsúlyos edzés egyik alapgyakorlatának a színesítésének, kombinálhatóságának biztosít teret a vízszintes hullám.

Tulajdonságok


Termék kód	1-1-031
Tanúsítvány	EN 16630
Korcsoport	14 + év
Kapacitás	1 Fő
Típus	Erő
Nehézségi fok	Nehéz

QR Kód

Oldalnézet

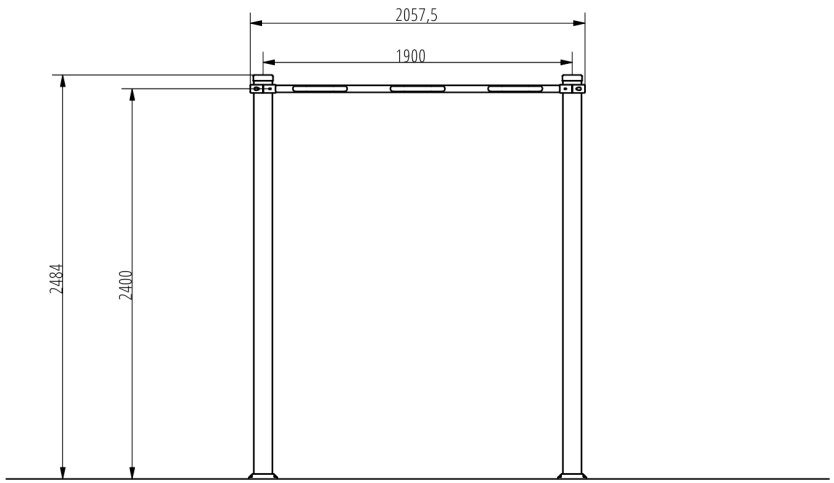

Felülnézet

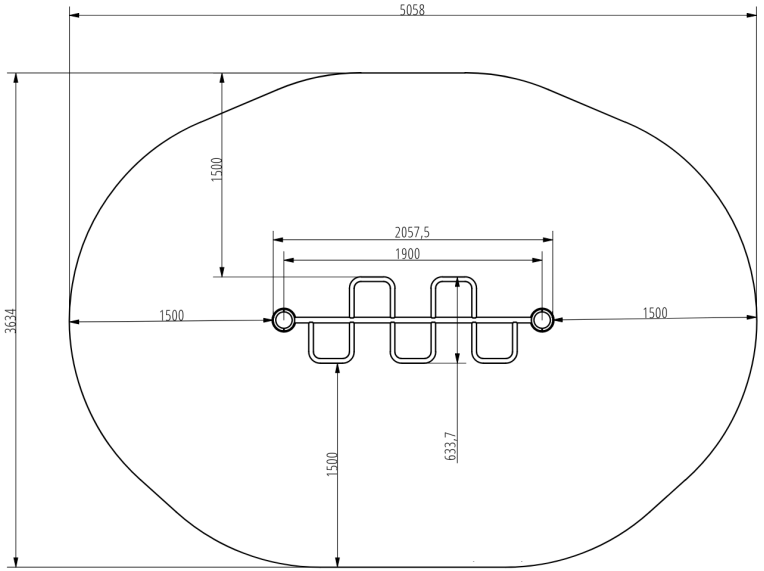

Telepítési információk

Biztonsági zóna	1,5 méter sugarú körben
Telepítők száma (alapozás)	1-2 fő
Telepítési idő (alapozás)	45-90 perc
Telepítők száma (szerelés)	min. 2 fő
Telepítési idő (szerelés)	20-30 perc
Kiemelt föld mennyisége	0,4 m³
Felhasznált beton mennyisége	0,4 m³
Alaptest mérete (sz x h x m)	2 db, 0,5x0,5x0,8 m
Lefogatási lehetőségek	Felületre vagy bebetonozva

A kombinált szerkezeteknél a szükséges beton mennyisége változó.

Technikai információk

Méretek	2057,5x160x2484 mm
Súly	24 kg
Oszloptávolság	1900 mm
Anyagminőség	S235
Kritikus esési magasság	1100 mm
Színválaszték	


További színválasztékért érdeklődjön értékesítőinknél.

Garancia


Szerkezet	10 év
Acél	5-10 év
Festés	2 év
Műanyag	5-10 év
Gumi	3 év
Mozgó alkatrészek	2 év

Részletes információk a garancialapon.

Anyag Tulajdonságok

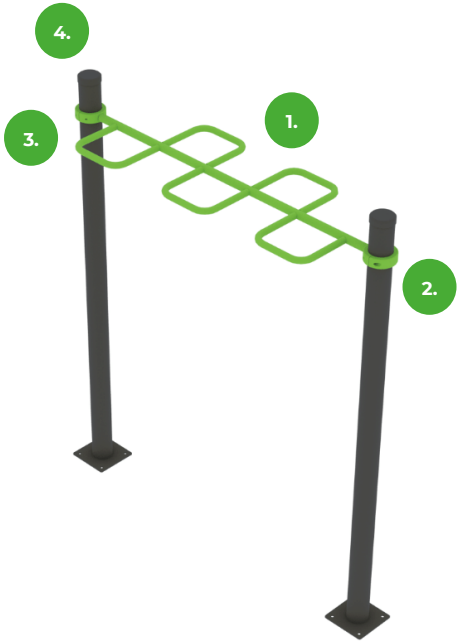

1.

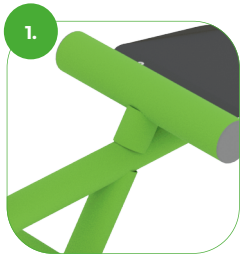

Az eszköz minőségi S235 acélból készült, amely szemcseszóró eljárással lett tisztítva. Korrózió ellen időtálló porfestett bevonattal van ellátva. A még nagyobb védelem érdekében horganyzott felülettel is kérhető!

2.




A bilincses rendszer lehetővé teszi a könnyű összeszerelhetőséget és a rendkívüli stabilitást.

3.



Az összekötő elemek vandálbiztos rozsdamentes acél csavarokkal, anyák segítségével vannak összekötve.

4.

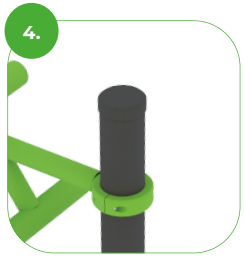


Az rudak és az oszlopok vége fröccsöntött műanyag kupakokkal vannak lezárva.

BESTRONG

bestronghungary bestronghungary bestrong.com hello@bestrong.com



Izomcsoportok

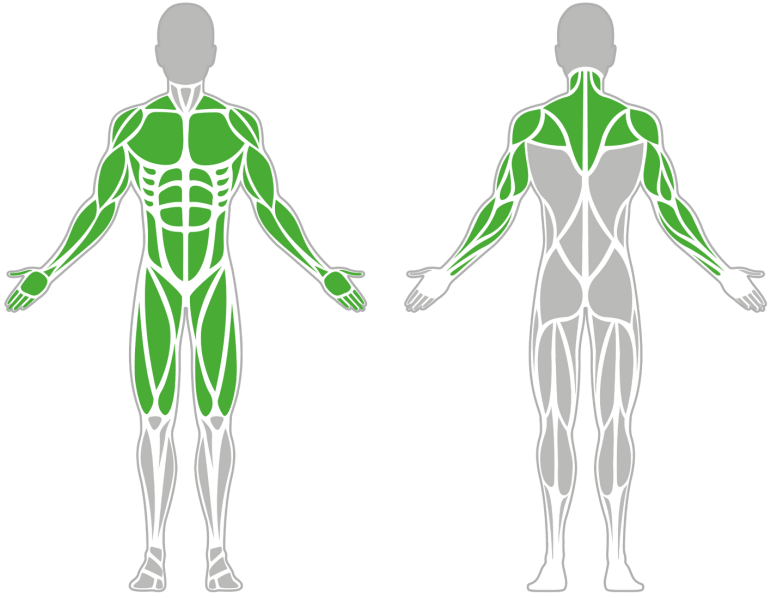

VÍZSZINTES LÉTRA


A vízszintes létra a függeszkedés kondigyakorlat elvégzésére szolgáló speciális kondieszköz. A függeszkedés a szabadtestsúlyos edzés alapgyakorlata, ami által tulajdonképpen a test teljes izomzatát lehet erősíteni. Az ilyen gyakorlatok egy egyszerű rúdon is elvégezhetőek, a vízszintes létra viszont nagyobb mozgásteret biztosít a felhasználók számára, ezáltal még élvezetesebbé, színesebbé téve az edzést.

Tulajdonságok


Termék kód	1-1-029
Tanúsítvány	EN 16630
Korcsoport	14 + év
Kapacitás	1 Fő
Típus	Erő
Nehézségi fok	Nehéz

QR Kód

Oldalnézet

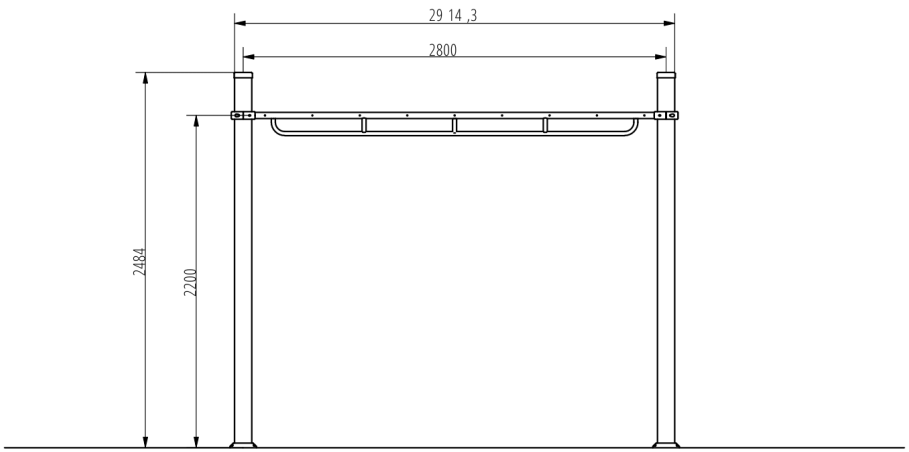

Felülnézet

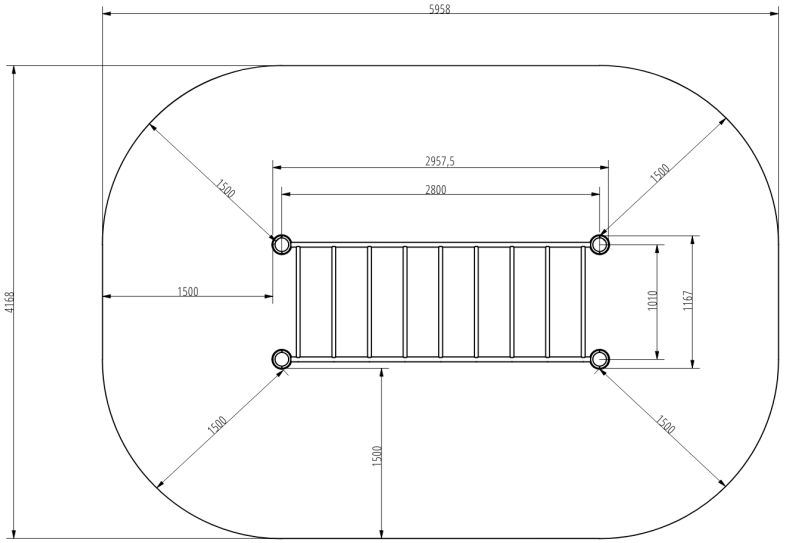

Telepítési információk

Biztonsági zóna	1,5 méter sugarú körben
Telepítők száma (alapozás)	1-2 fő
Telepítési idő (alapozás)	60-120 perc
Telepítők száma (szerelés)	min. 2 fő
Telepítési idő (szerelés)	30-60 perc
Kiemelt föld mennyisége	0,8 m^3
Felhasznált beton mennyisége	0,8 m^3
Alaptest mérete (sz x h x m)	4 db, 0,5x0,5x0,8 m
Lefogatási lehetőségek	Felületre vagy bebetonozva

A kombinált szerkezeteknél a szükséges beton mennyisége változó.

Technikai információk

Méretek	2957,5x1167x2484 mm
Súly	96 kg
Oszloptávolság	1010 mm-
Anyagminőség	S235
Kritikus esési magasság	1375 mm
Színválaszték	


További színválasztékért érdeklődjön értékesítőinknél.


Garancia

Szerkezet	10 év
Acél	5-10 év
Festés	2 év
Műanyag	5-10 év
Gumi	3 év
Mozgó alkatrészek	2 év

Részletes információk a garancialapon.

Anyag Tulajdonságok

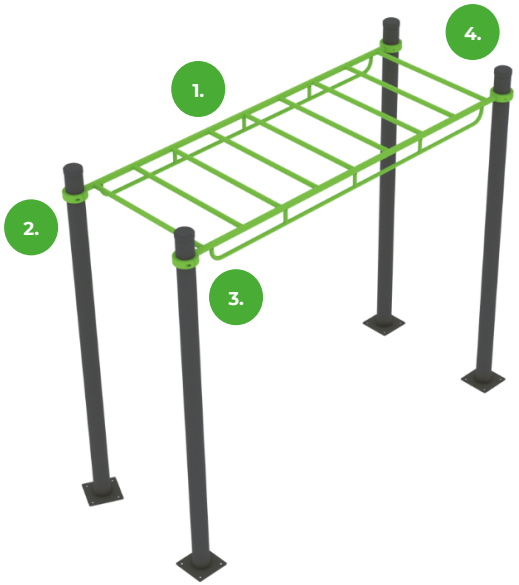

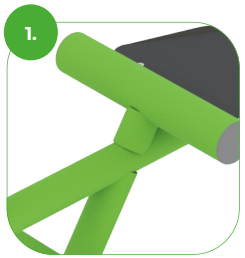


Az eszköz minőségi S235 acélból készült, amely szemcseszóró eljárással lett tisztítva. Korrózió ellen időtálló porfestett bevonattal van ellátva. A még nagyobb védelem érdekében horganyzott felülettel is kérhető!



A bilincses rendszer lehetővé teszi a könnyű összeszerelhetőséget és a rendkívüli stabilitást.




Az összekötő elemek vandálbiztos rozsdamentes acél csavarokkal, anyák segítségével vannak összekötve.

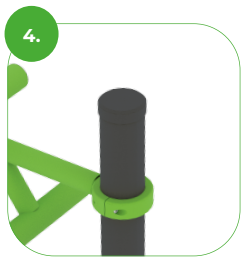


Az rudak és az oszlopok vége fröccsöntött műanyag kupakokkal vannak lezárva.

BESTRONG

bestronghungary bestronghungary bestrong.com hello@bestrong.com

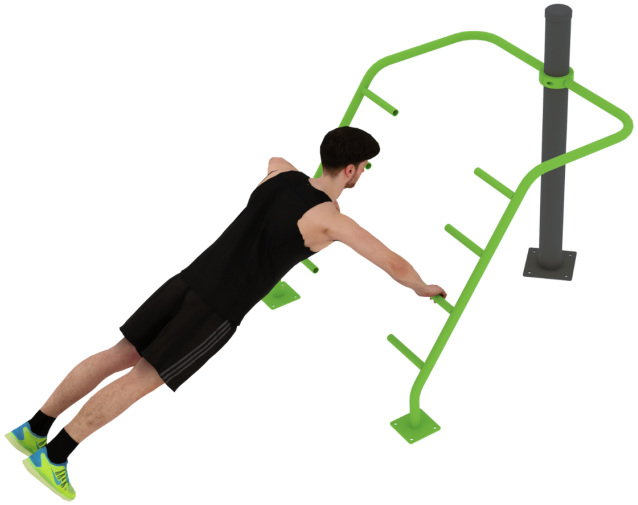

Izomcsoportok

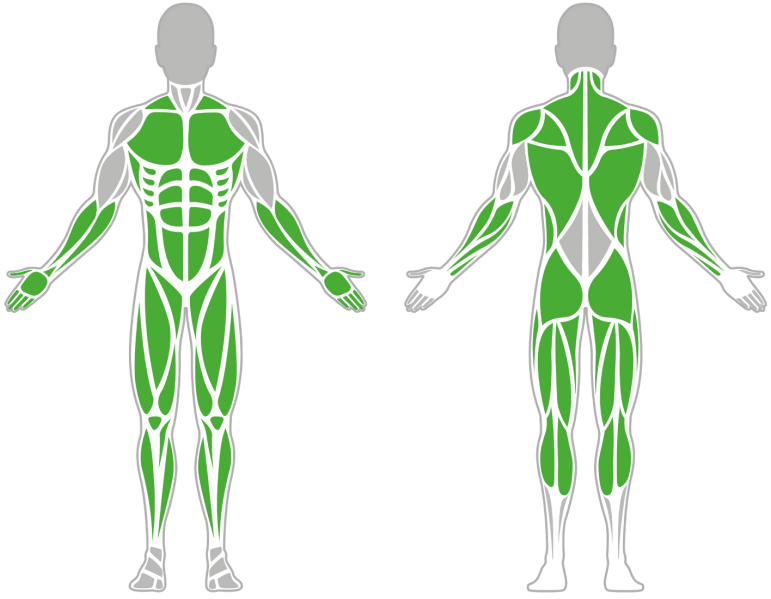

Z TOLÓDZKODÓ (OSZLOPON)


A Z-tolódzkodó segítségével végrehajthatóak a könnyített tolódzkodás-húzódzkodás gyakorlatok. Különböző fogódzkodót használva eltérő nehézségi fokozatok érhetőek el. A lábat a fogódzkodóra felhelyezve elvégezhetőek nehezített testhelyzetű fekvőtámasz gyakorlatok is.

Tulajdonságok


Termék kód	1-1-052
Tanúsítvány	EN 16630
Korcsoport	14 + év
Kapacitás	1 Fő
Típus	Erő
Nehézségi fok	Közepes

QR Kód

Oldalnézet

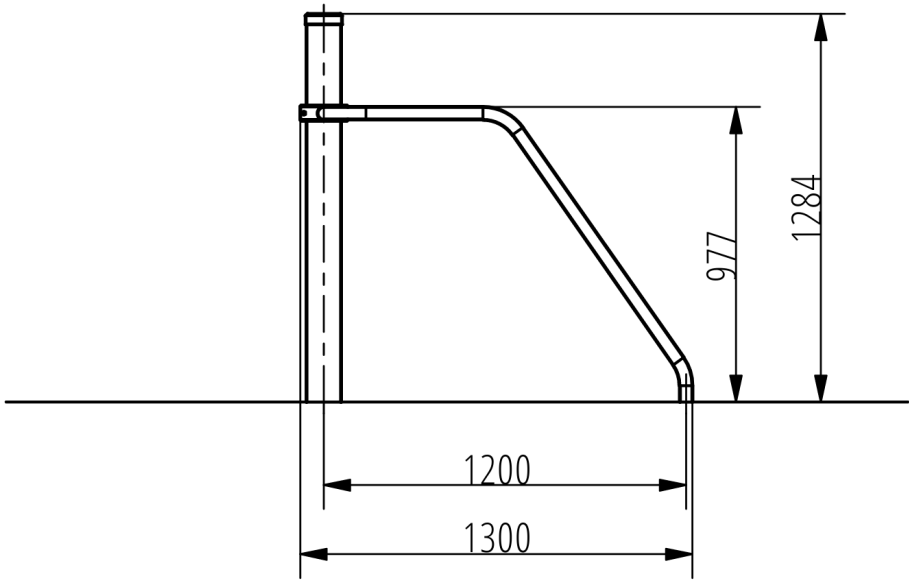

Felülnézet

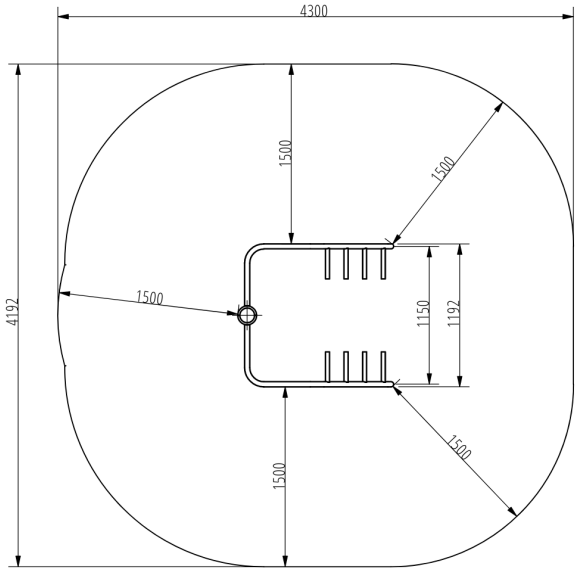

Telepítési információk

Biztonsági zóna	1,5 méter sugarú körben
Telepítők száma (alapozás)	1-2 fő
Telepítési idő (alapozás)	45-120 perc
Telepítők száma (szerelés)	min. 2 fő
Telepítési idő (szerelés)	20-30 perc
Kiemelt föld mennyisége	0,6 m³
Felhasznált beton mennyisége	0,6 m³
Alaptest mérete (sz x h x m)	3 db, 0,5*0,5*0,8 m
Lefogatási lehetőségek	Felületre vagy bebetonozva

A kombinált szerkezeteknél a szükséges beton mennyisége változó.

Technikai információk

Méretek	1300x1192x1284 mm
Súly	24 kg
Oszloptávolság	-
Anyagminőség	S235
Kritikus esési magasság	964 mm
Színválaszték	


További színválasztékért érdeklődjön értékesítőinknél.

Garancia


Szerkezet	10 év
Acél	5-10 év
Festés	2 év
Műanyag	5-10 év
Gumi	3 év
Mozgó alkatrészek	2 év

Részletes információk a garancialapon.

Anyag Tulajdonságok

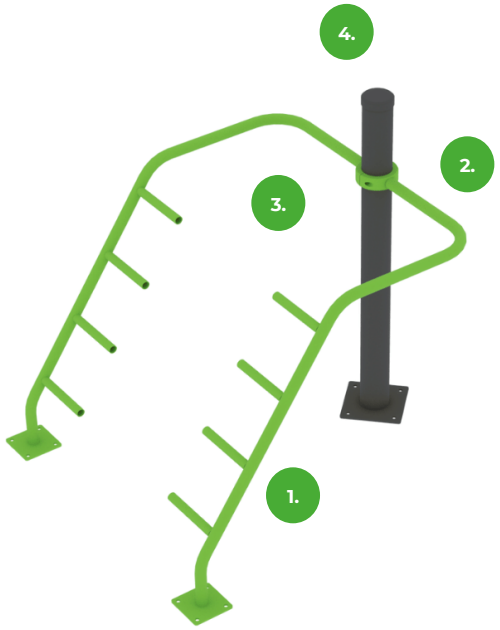

1.

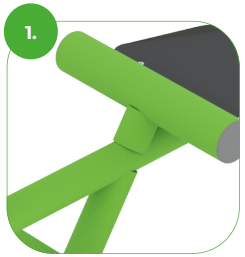

Az eszköz minőségi S235 acélból készült, amely szemcseszóró eljárással lett tisztítva. Korrózió ellen időtálló porfestett bevonattal van ellátva. A még nagyobb védelem érdekében horganyzott felülettel is kérhető!

2.




A bilincses rendszer lehetővé teszi a könnyű összeszerelhetőséget és a rendkívüli stabilitást.

3.



Az összekötő elemek vandálbiztos rozsdamentes acél csavarokkal, anyák segítségével vannak összekötve.

4.

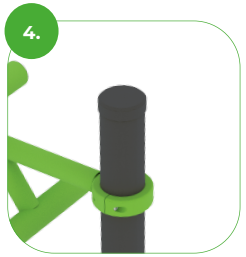

Az rudak és az oszlopok vége fröccsöntött műanyag kupakokkal vannak lezárva.