



BIATORBÁGY

KÜLÖNLEGES OKTATÁSI ÉS SPORTKOMPLEXUM

0309 hrsz. terület

Közműfejlesztési javaslat
Víziközművek

M = 1: 3 000

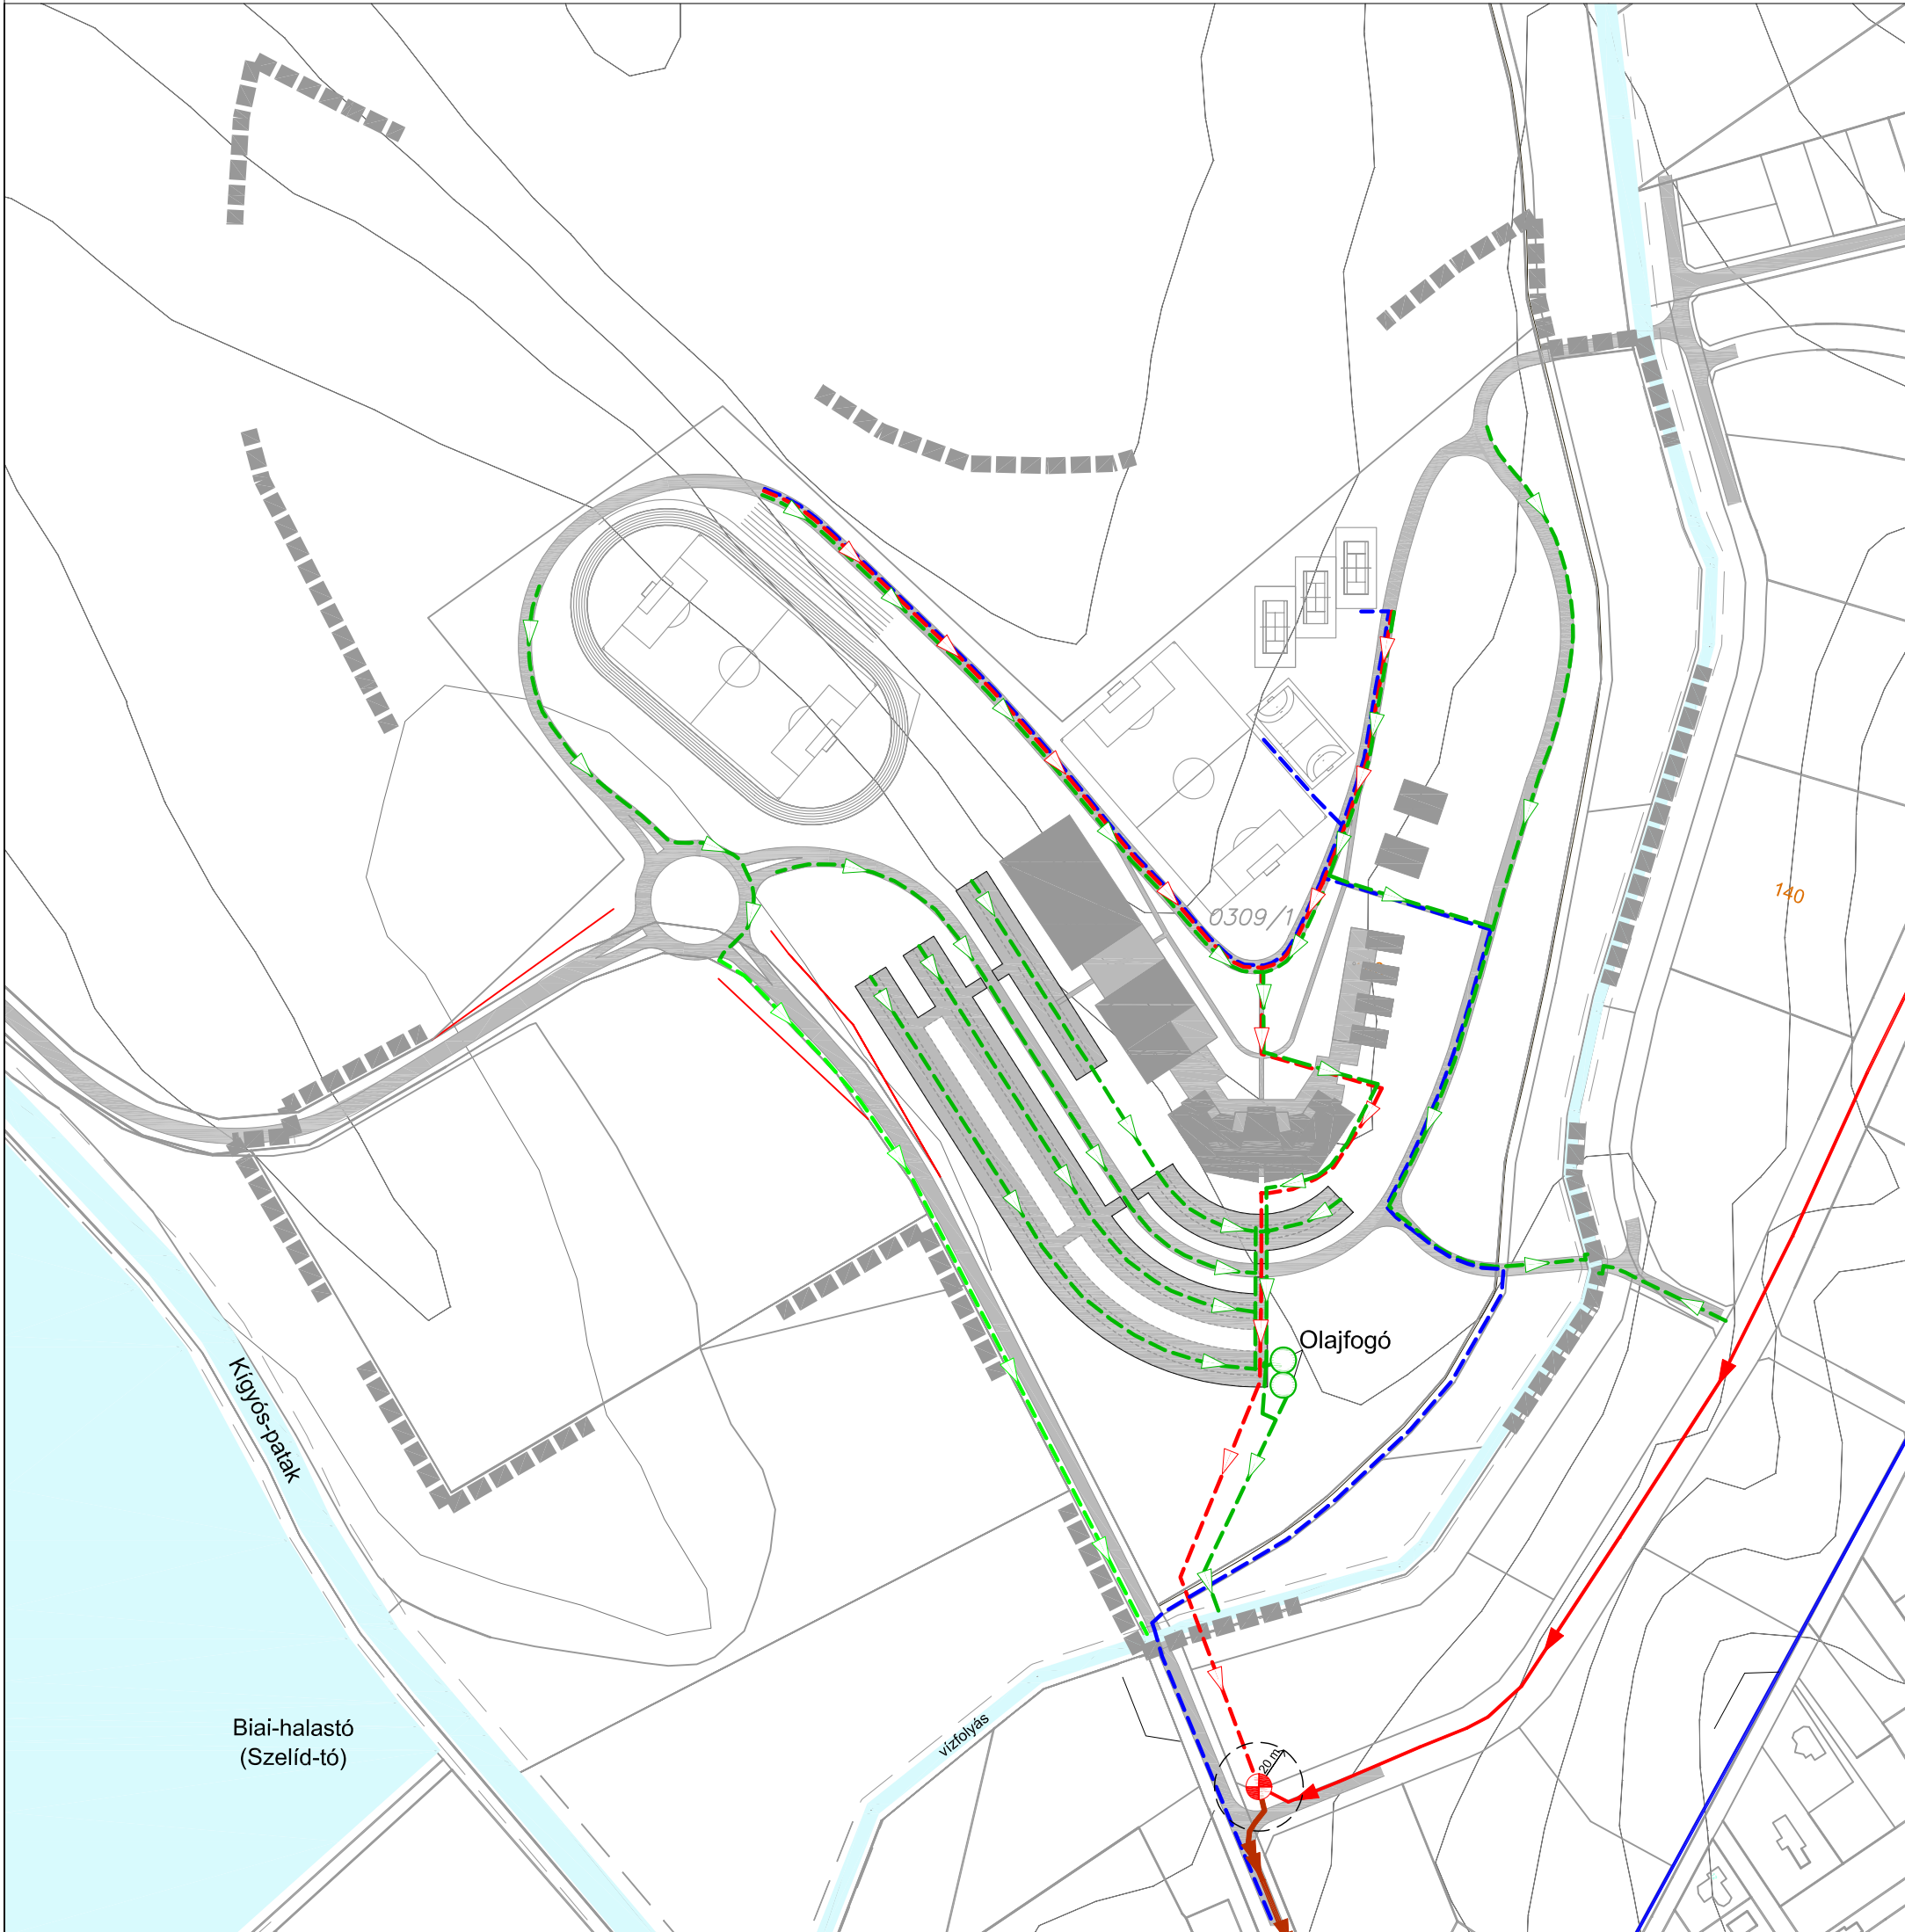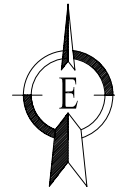

Jelmagyarázat:

meglévő	tervezett						
Ivóvízvezeték		Gravitációs szennyvízcsatorna		Csapadékcsonna		Nyílt árok	
		Szennyvíztisztító védőtávolsággal		Vízgyűjtő terület mederkarbantartási sávval			

Ez a terv a KÉSZ Tervező Kft. szellemi tulajdona, amely védelmét a 7/1978/febr.1/MT.rendelet biztosítja			
KÉSZ KÖZMŰ ÉS ENERGETIKAI TERVEZŐ KFT.		Munkaszám: 48/2009	
1016 Budapest I. Naphegy utca 26. Tel.: 489-0365 Fax: 489-0366		Módosítás:	
Megalapító: PORTATERV Tervező Iroda Kft. 1126 Budapest, Kléh István u. 8/b.		Tervfázis:	
A munka megnevezése: Biatorbágy, Különleges oktatási és sportkomplexum		Tervszám: KF-V 10.	
A munkarész megnevezése: Közműfejlesztési javaslat: Víziközművek		Méretarány: M=1: 3 000	
Tervező: Béke Ágnes Hanczár Eszter Szilóczy Bálint Tóth Judit Tóth Gábor	Szakági vezető tervező: Bíró Attila MK: 01-2456, Tv-T, Te-T, Th-T	Szakági vezető tervező: Hanczár Zsoltné MK: 01-2418, Tv-T, Te-T, Th-T	Ügyvezető: Hanczár Zsolt Dátum: 2009. szeptember