

# BIATORBÁGY

## KÜLÖNLEGES OKTATÁSI ÉS SPORTKOMPLEXUM


0309 hrsz. terület

### Közműfejlesztési javaslat

### Energiaközművek



M = 1: 3 000

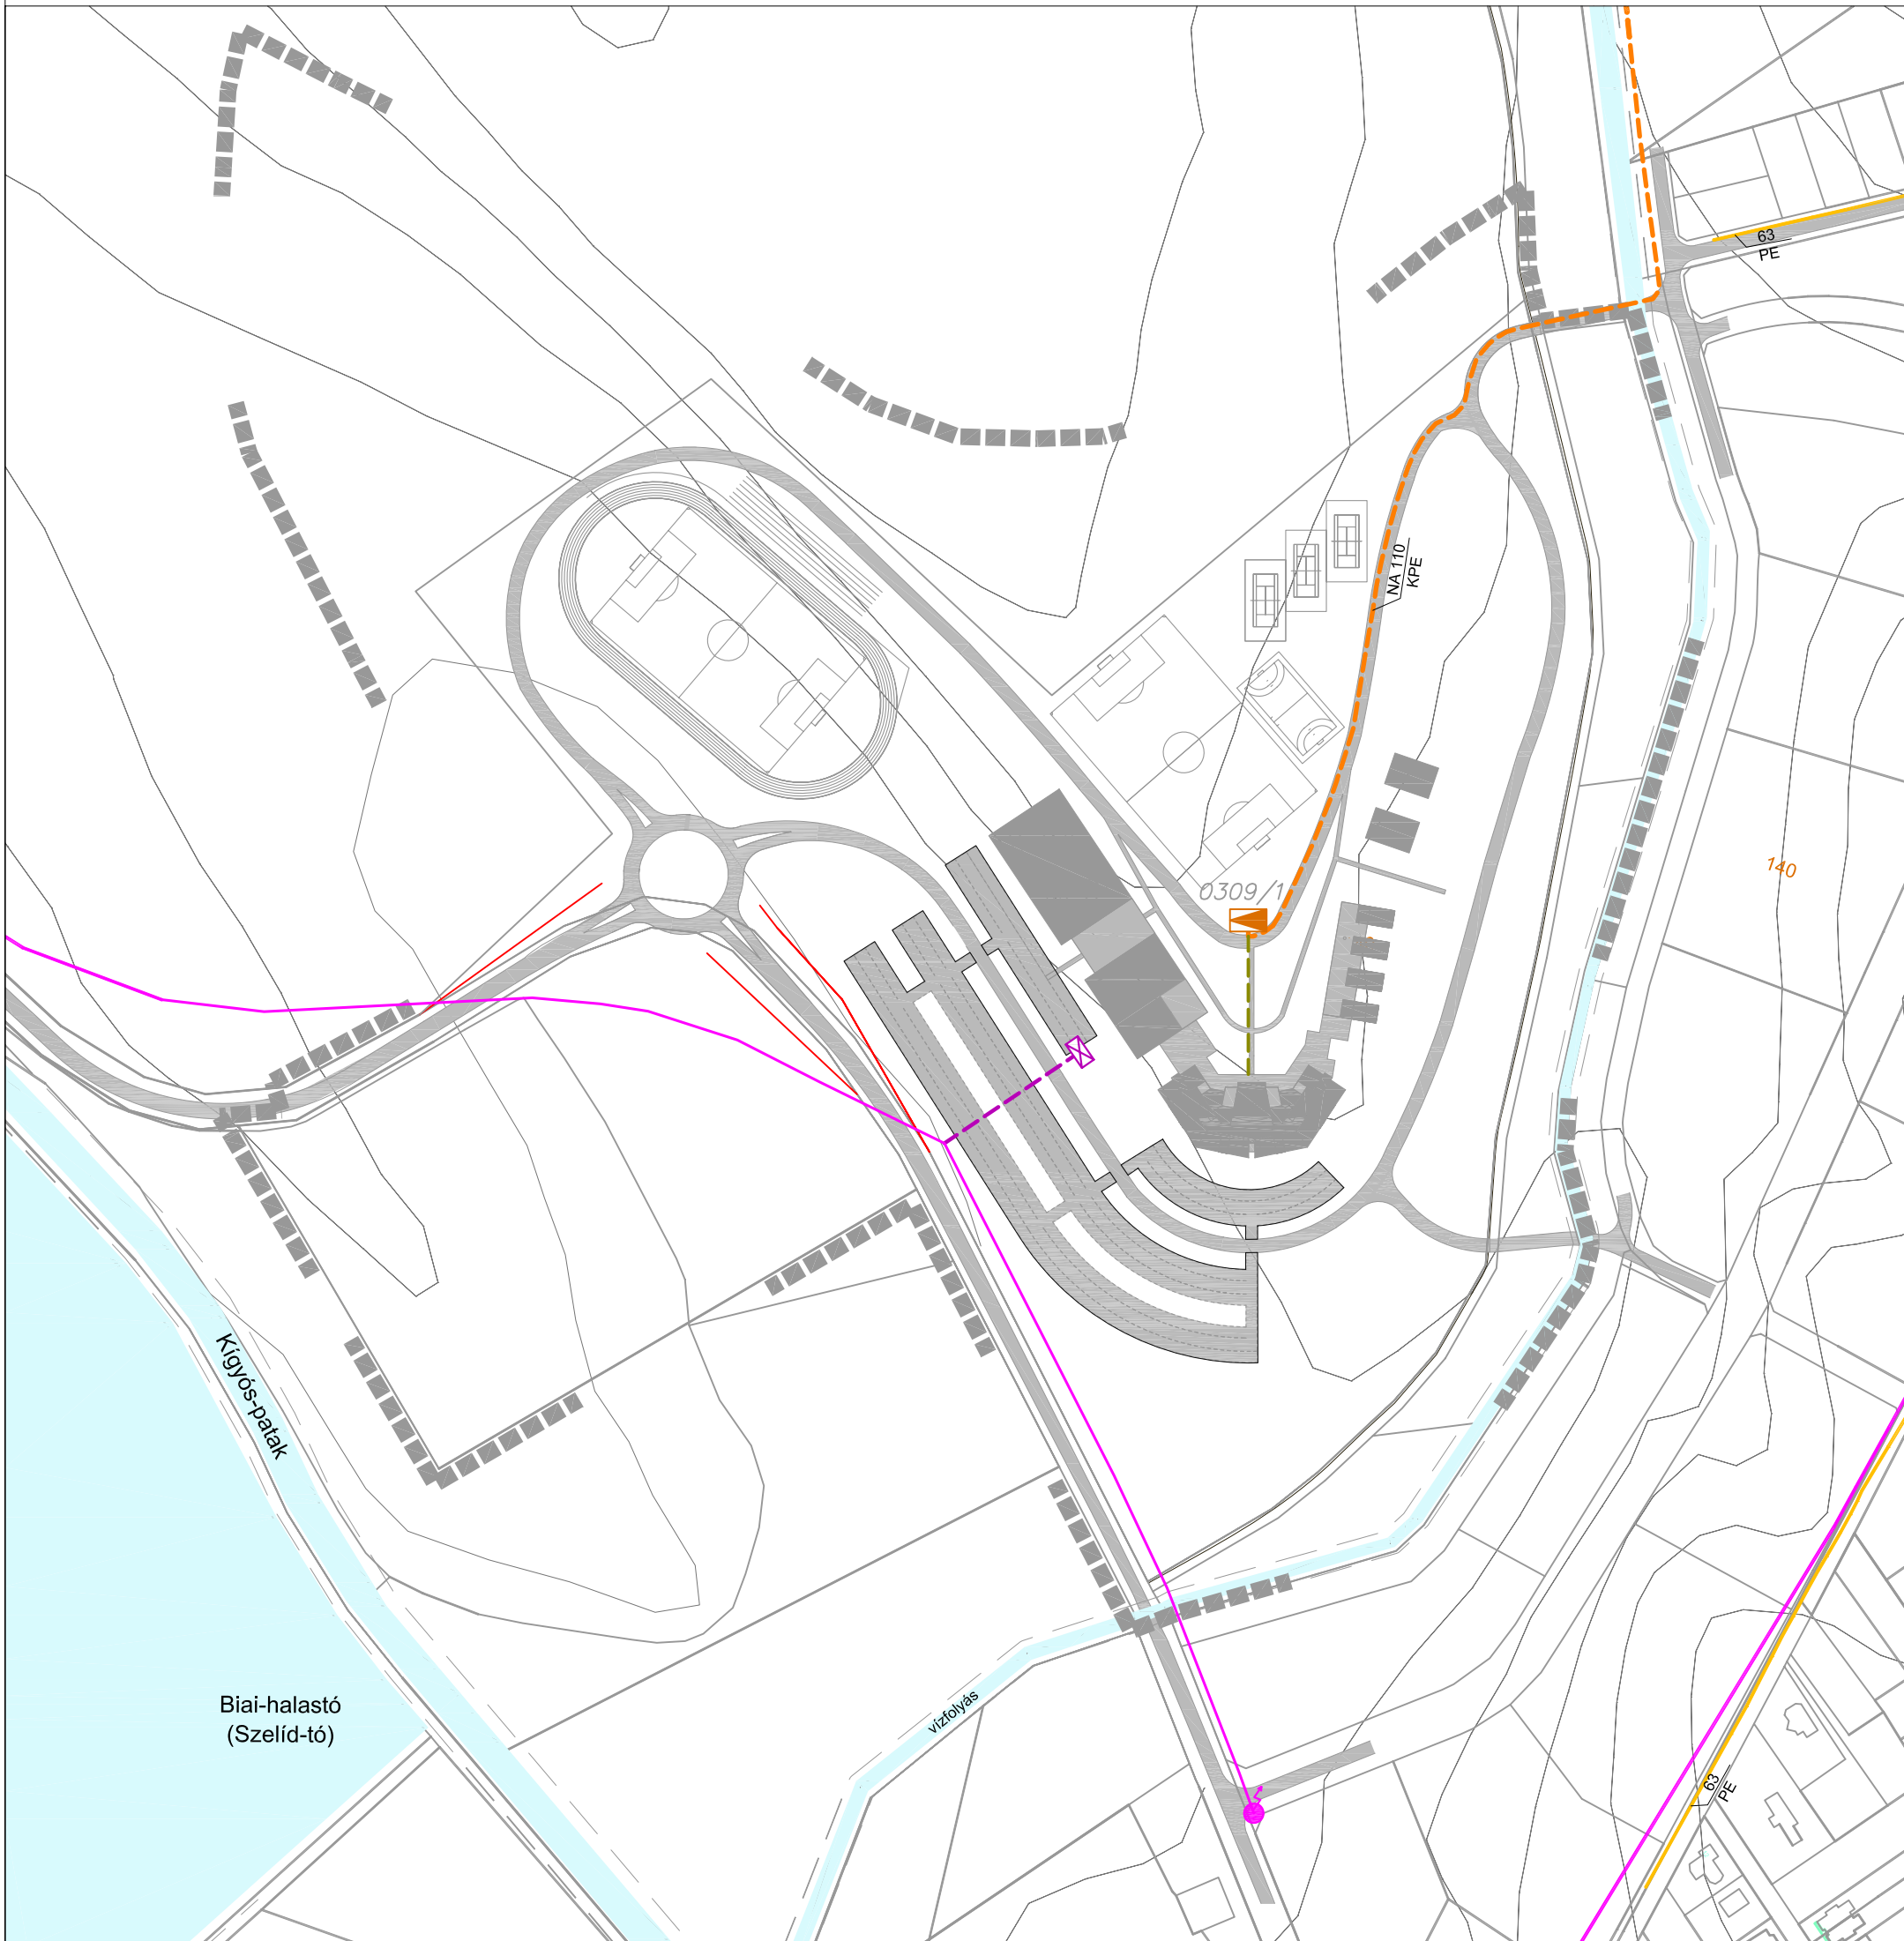

**Jelmagyarázat:**

meglévő	tervezett		
		20 kV-os villamos szabadvezeték	
		20 kV-os villamos földkábel	
		Transzformátor	
		Építettházás transzformátor	
		Gáznymás csökkentő	
		Középnomású földgázvezeték	
		Kisnyomású földgázvezeték	
		Vízgyűjtési terület mederkarbantartási sávval	

Ez a terv a KÉSZ Tervező Kft. szellemi tulajdona, amely védelmét a 7/1978/febr.1/MT.rendelet biztosítja

<b>KÉSZ KÖZMŰ ÉS ENERGETIKAI TERVEZŐ KFT.</b>		Munkaszám:	48/2009	
1016 Budapest I. Naphegy utca 26. Tel.: 489-0365 Fax: 489-0366		Módosítás:		
Megbízó:	PORTATERV Tervező Iroda Kft. 1126 Budapest, Kléh István u. 8/b.		Tervfázis:	
A munka megnevezése:	Biatorbágy, Különleges oktatási és sportkomplexum		Tervszám:	
A munkarész megnevezése:	Közműfejlesztési javaslat: Energiaközművek		Méretarány:	
Tervező:	Béke Agnes Hencsik Eszter Szokicski Bálint Tékács Judit Tóth Gábor	Szakági vezető tervező: Bíró Attila MK: 01-2456, Tv-T, Te-T, Th-T	Szakági vezető tervező: Hanczár Zsoltné MK: 01-2418, Tv-T, Te-T, Th-T	Ógyvezető: Hanczár Zsolt
			Dátum: 2009. szeptember	

KF-E 11.

M=1: 3 000