


TERVEZETT BŐVÍTÉS

MEGLÉVŐ PINCE

TERVEZETT BŐVÍTÉS

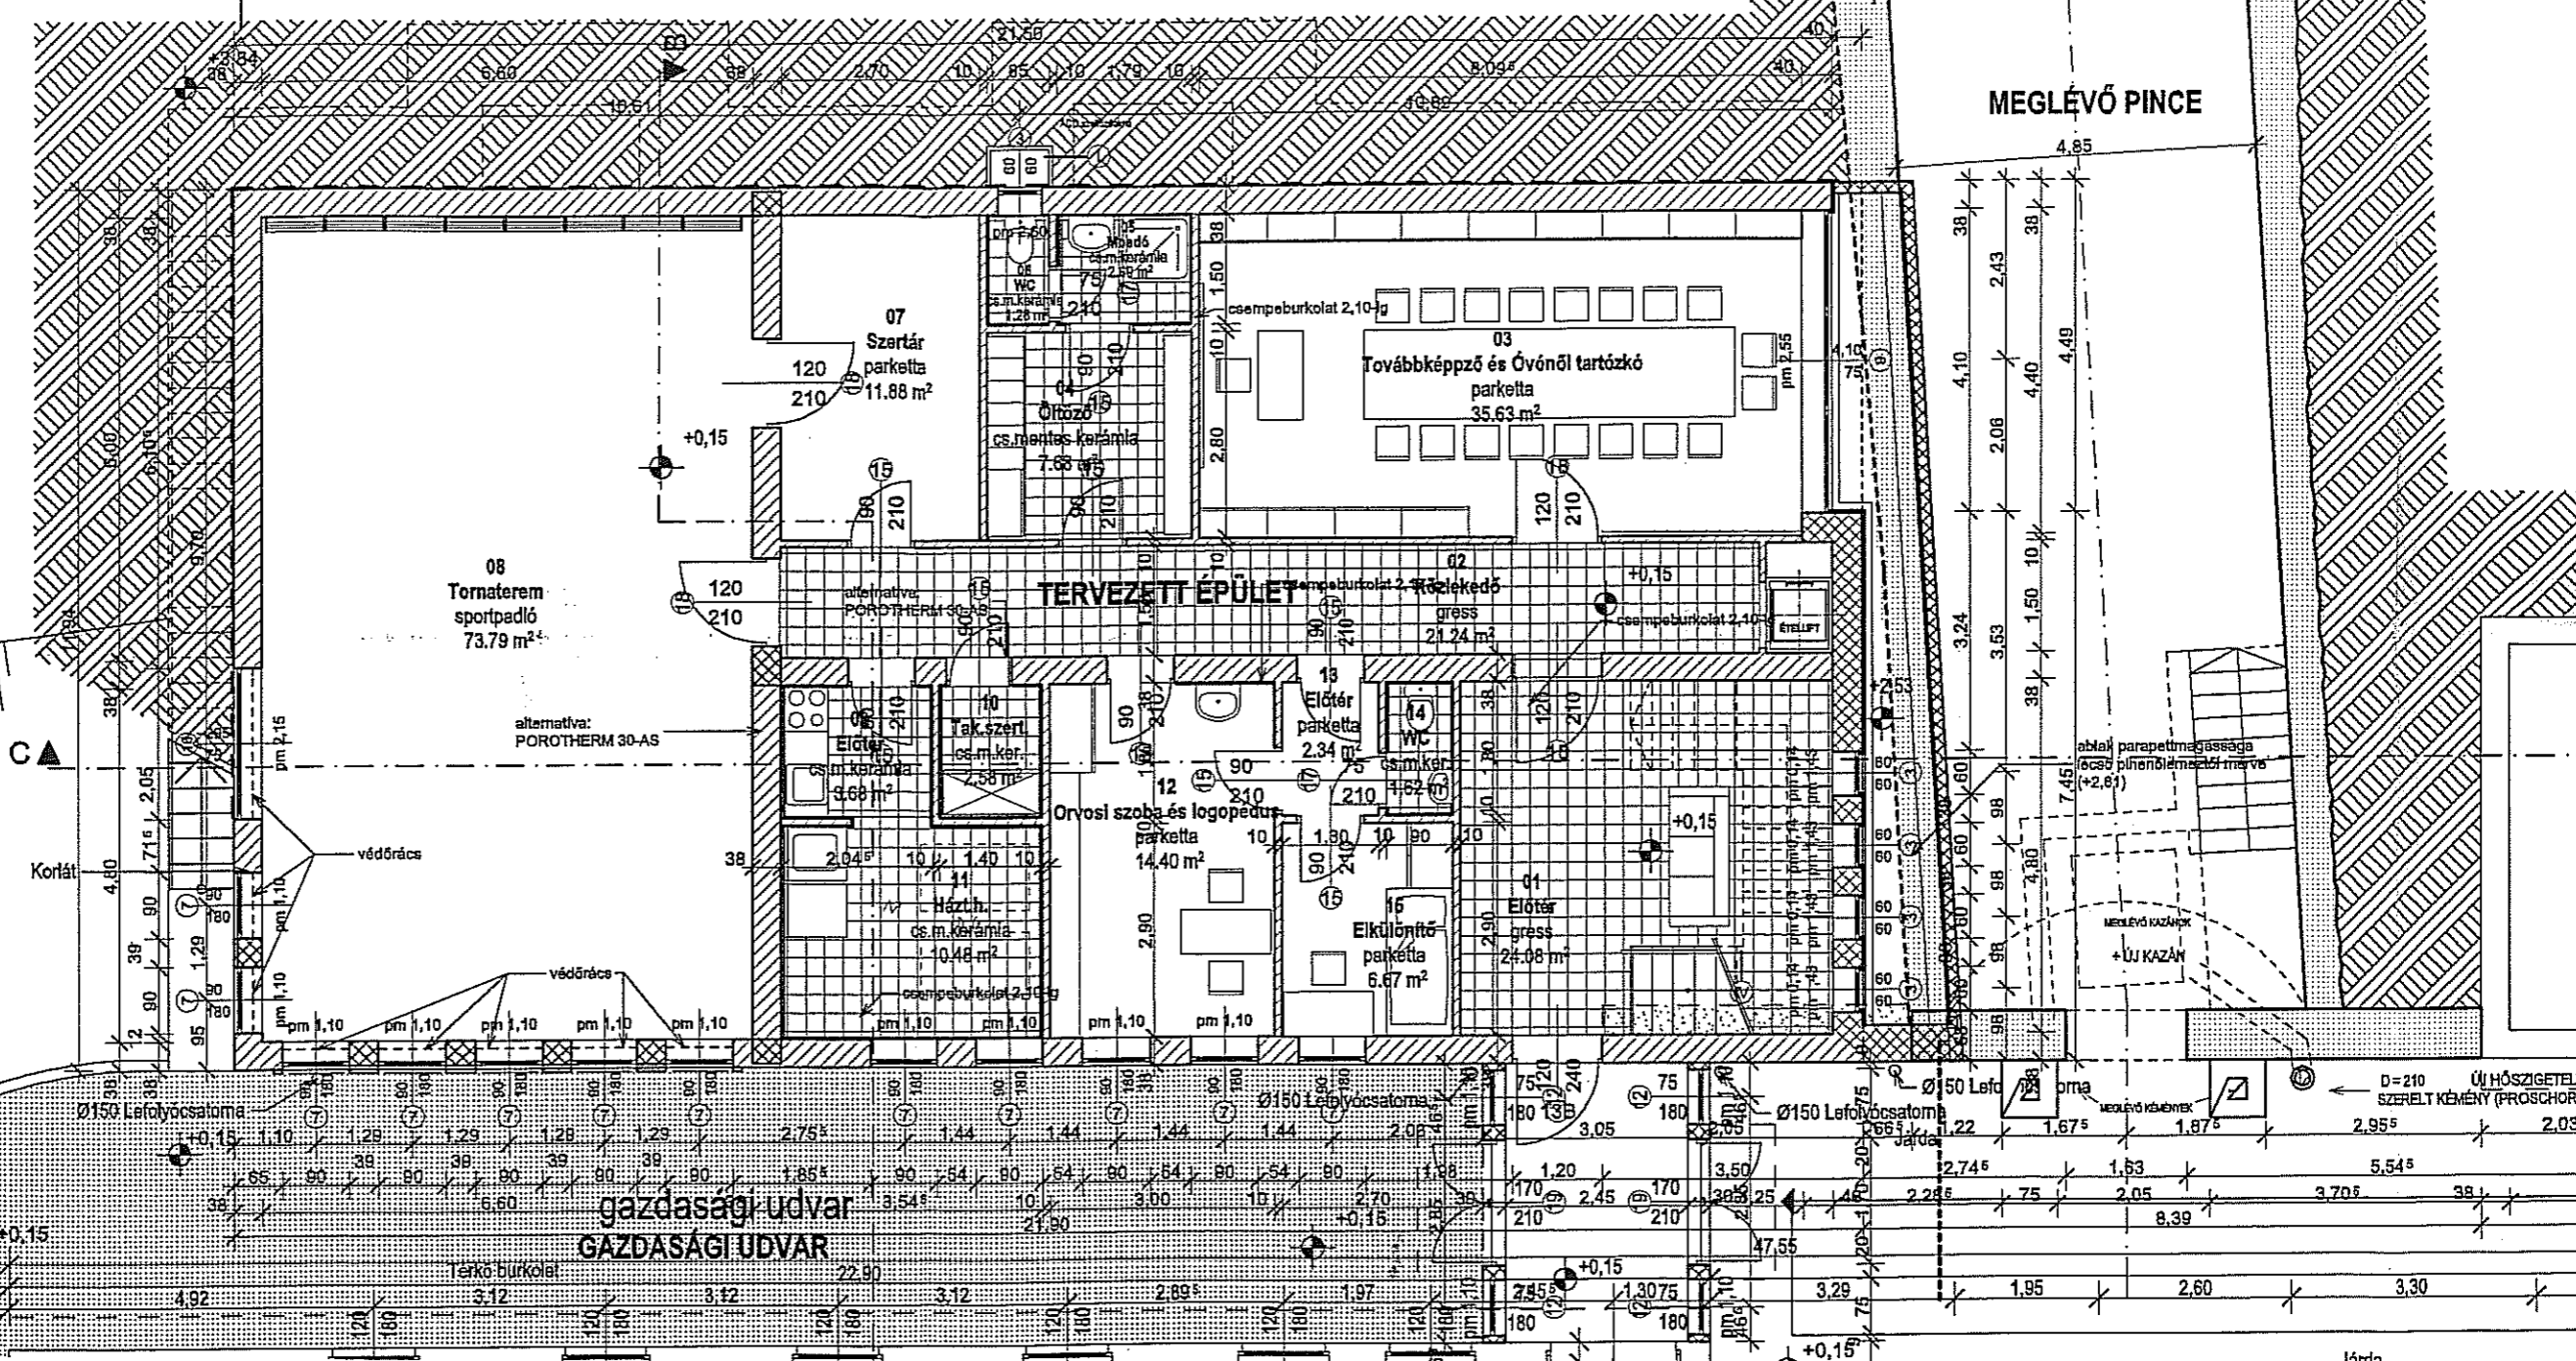

C ▲

Korlát

védőrács

alternativa: POROTHERM 30-AS

gazdasági udvar
GAZDASÁGI UDVAR


ablak parapetmagassága
(cső pihenőmagasság) (+2.81)

MEGLÉVŐ KAZÁN
+ÚJ KAZÁN

Járda

D=210 ÚJ HŐSZIGETELT
SZERELT KEMÉNY (PROSCHORN)

TERVEZETT BŐVÍTÉS

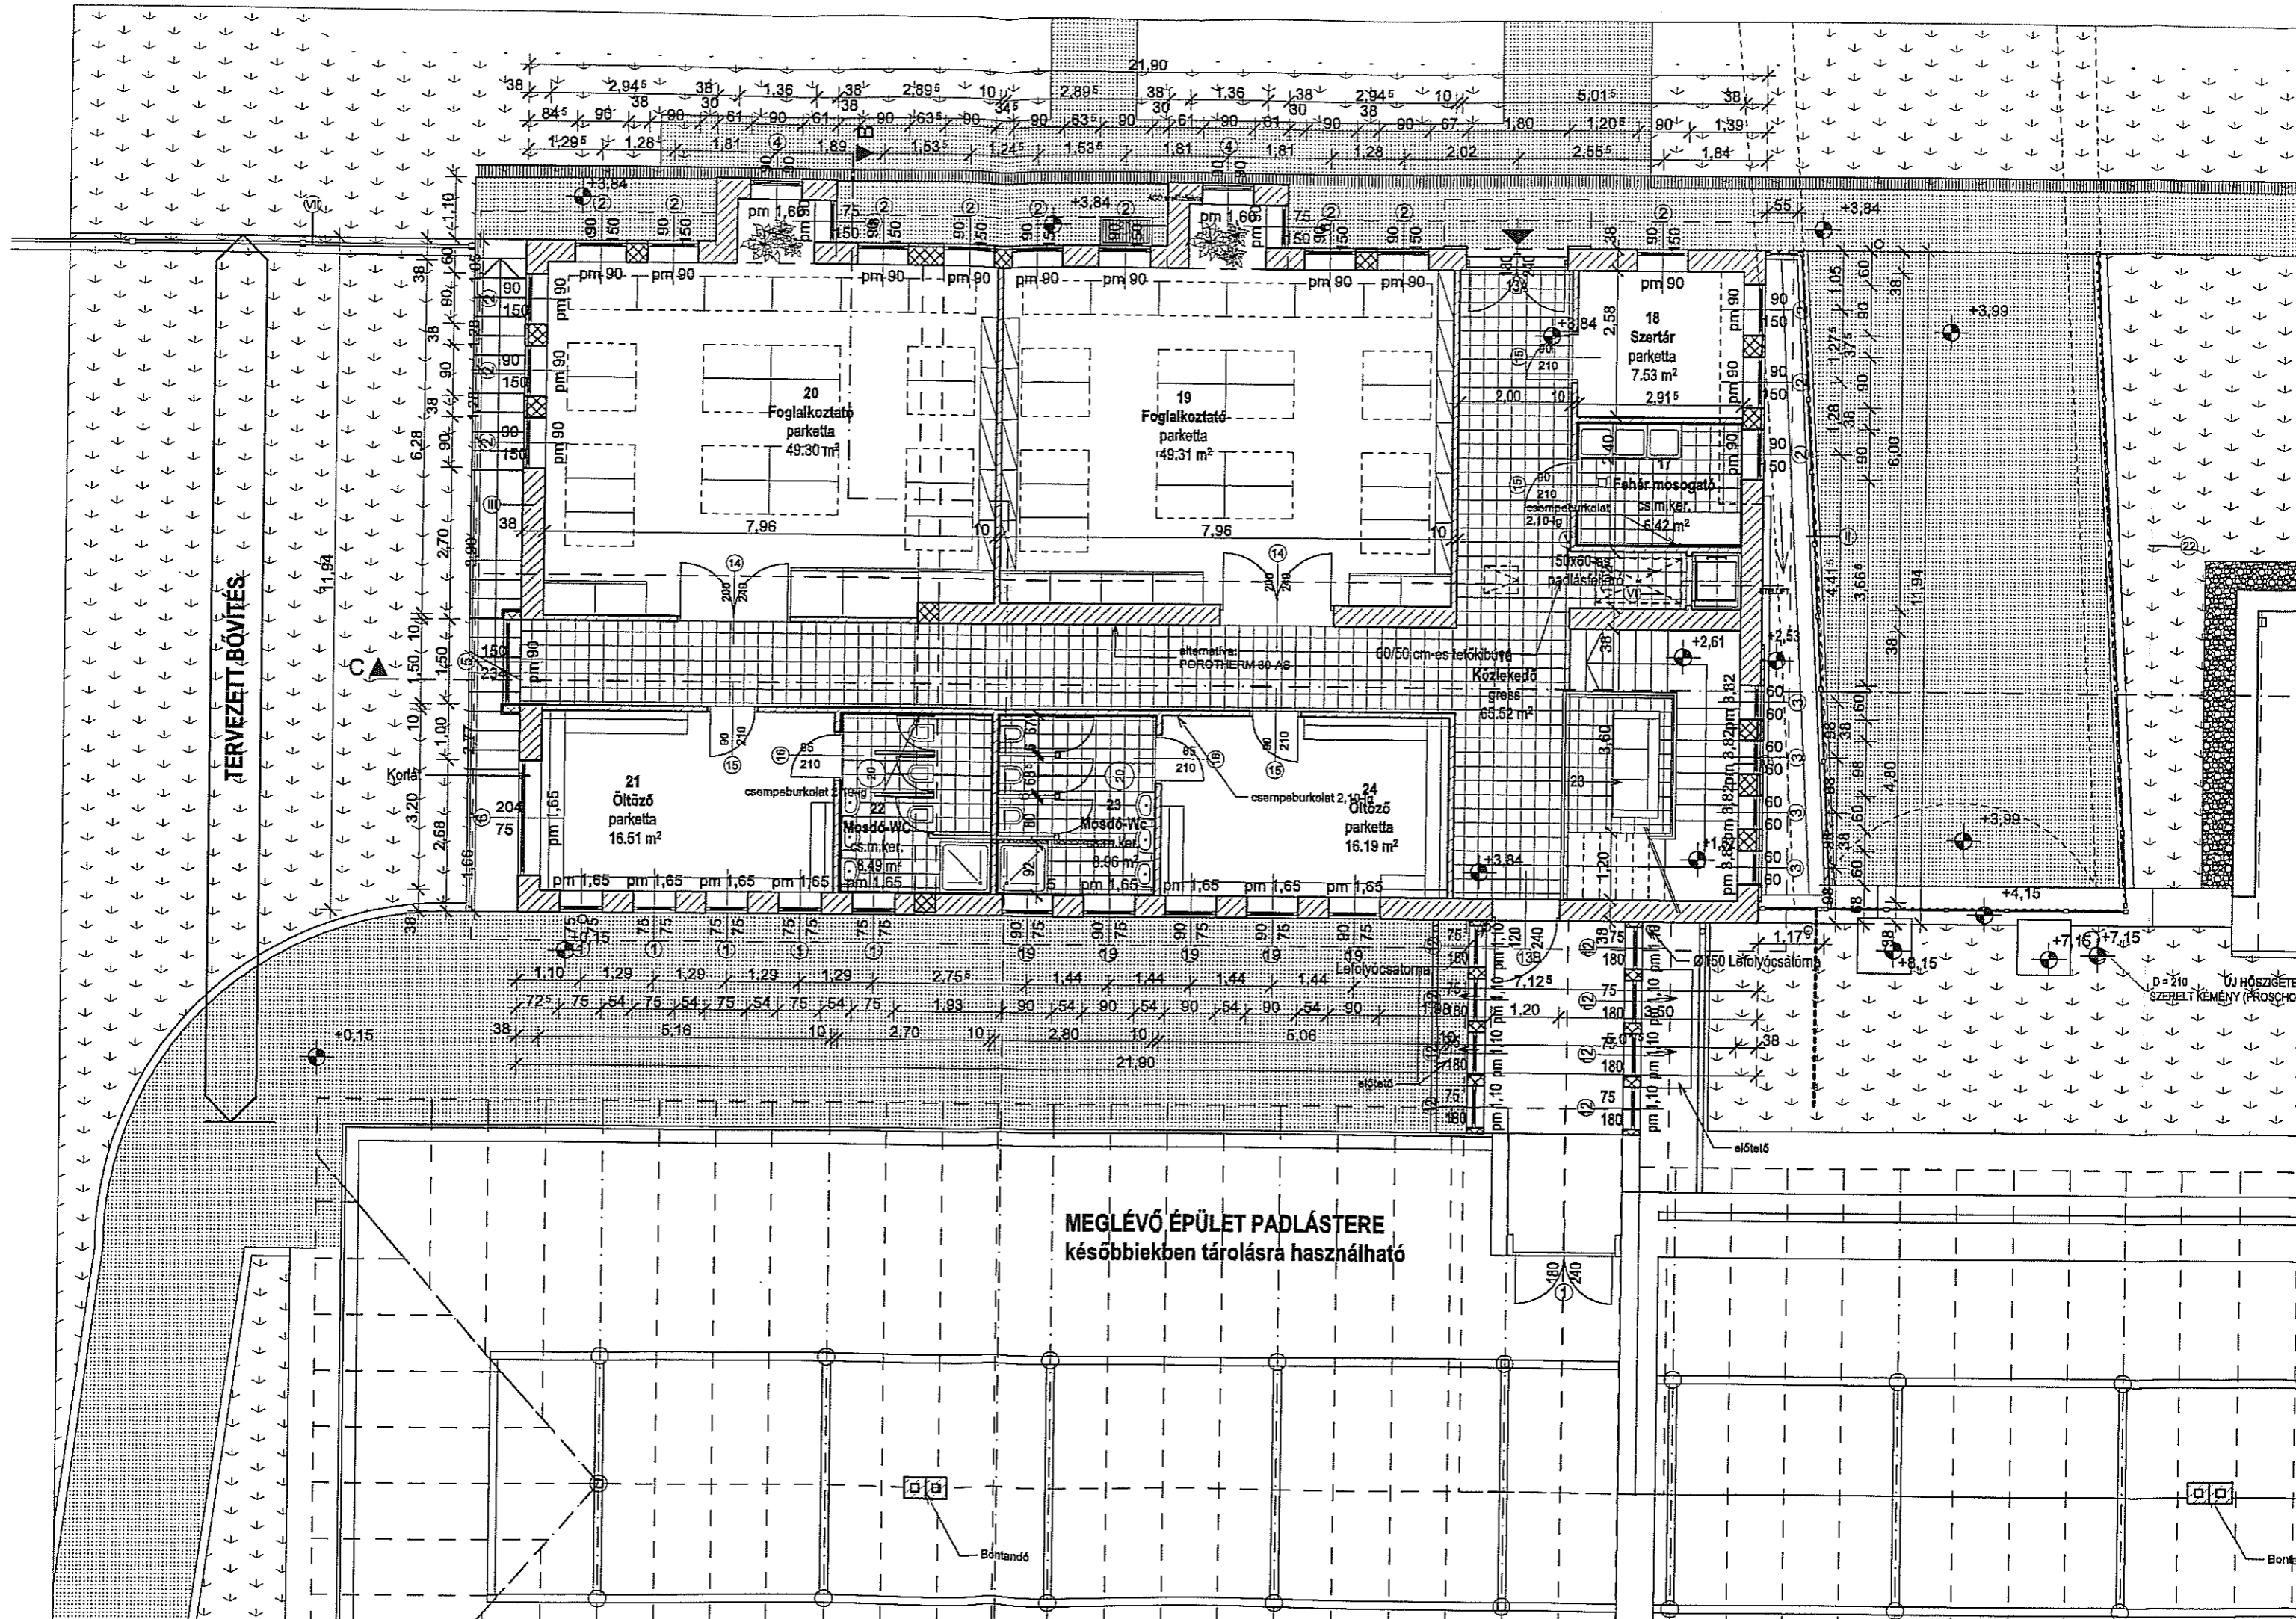

**MEGLÉVŐ ÉPÜLET PADLÁSTERE
későbbiekben tárolásra használható**

Bontandó

Bont

C-C METSZET

