


TERVEZETT

MEGLÉVŐ ÉPÜLET

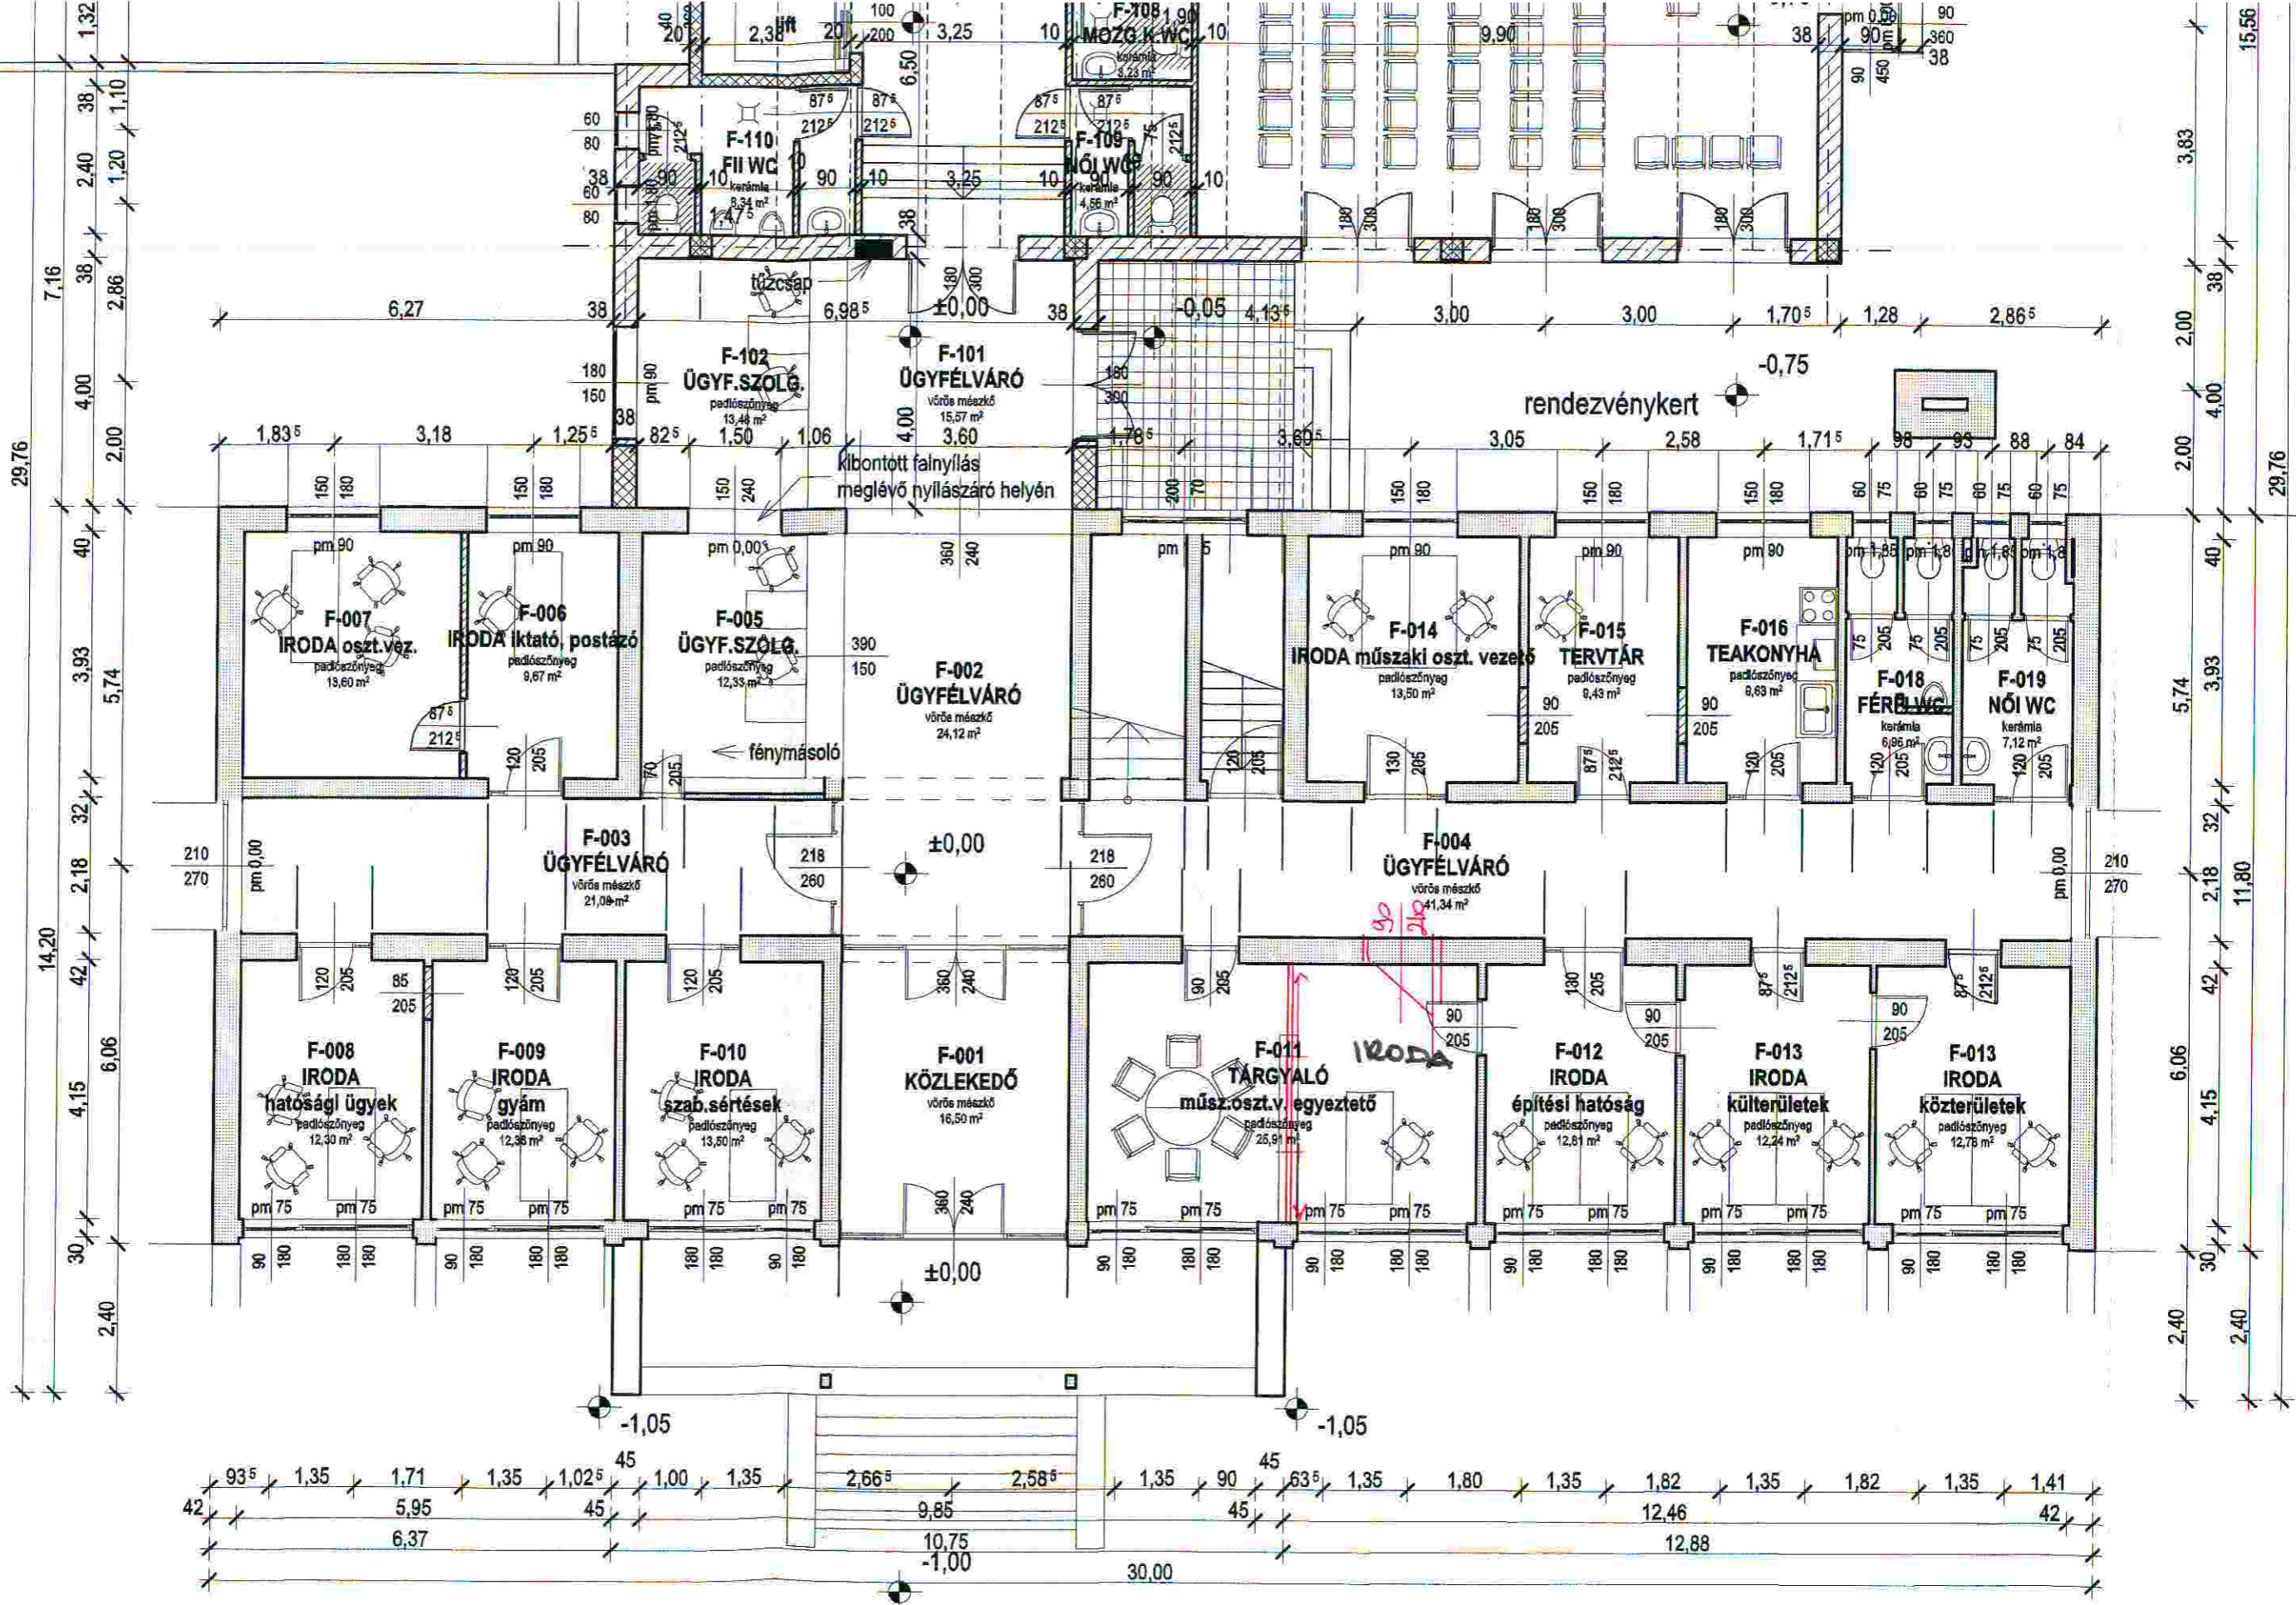

POLGÁRMESTER: HIVATAL

2051 BIA TORBAÓT BAROSS G. 2/A