


FOGÁSZAT	
Előtér	3,42 m ²
Mosdó	1,41 m ²
WC	1,40 m ²
Váró	11,29 m ²
Rendelő	33,75 m ²
Közlekedő	4,49 m ²
Öltöző	7,21 m ²
WC	2,96 m ²
Tároló	4,75 m ²
Összesen	70,68 m²

HÁZI ORVOSI RENDELŐK	
Előtér	17,81 m ²
Mosdó	4,73 m ²
Tak.szer.	1,13 m ²
WC	1,27 m ²
WC	1,27 m ²
Váró	11,60 m ²
Aszisztencia	9,49 m ²
Kezelő	5,03 m ²
Rendelő	30,02 m ²
Aszisztencia	10,32 m ²
Kezelő	5,79 m ²
Rendelő	23,80 m ²
Előtér	0,88 m ²
WC	1,17 m ²
Összesen	124,31 m²

CSALÁDSEGÍTŐ	
Előtér	7,09 m ²
WC-MOSDÓ	2,86 m ²
Szoba	29,54 m ²
Szoba	11,11 m ²
Szoba	11,11 m ²
Összesen	61,71 m²

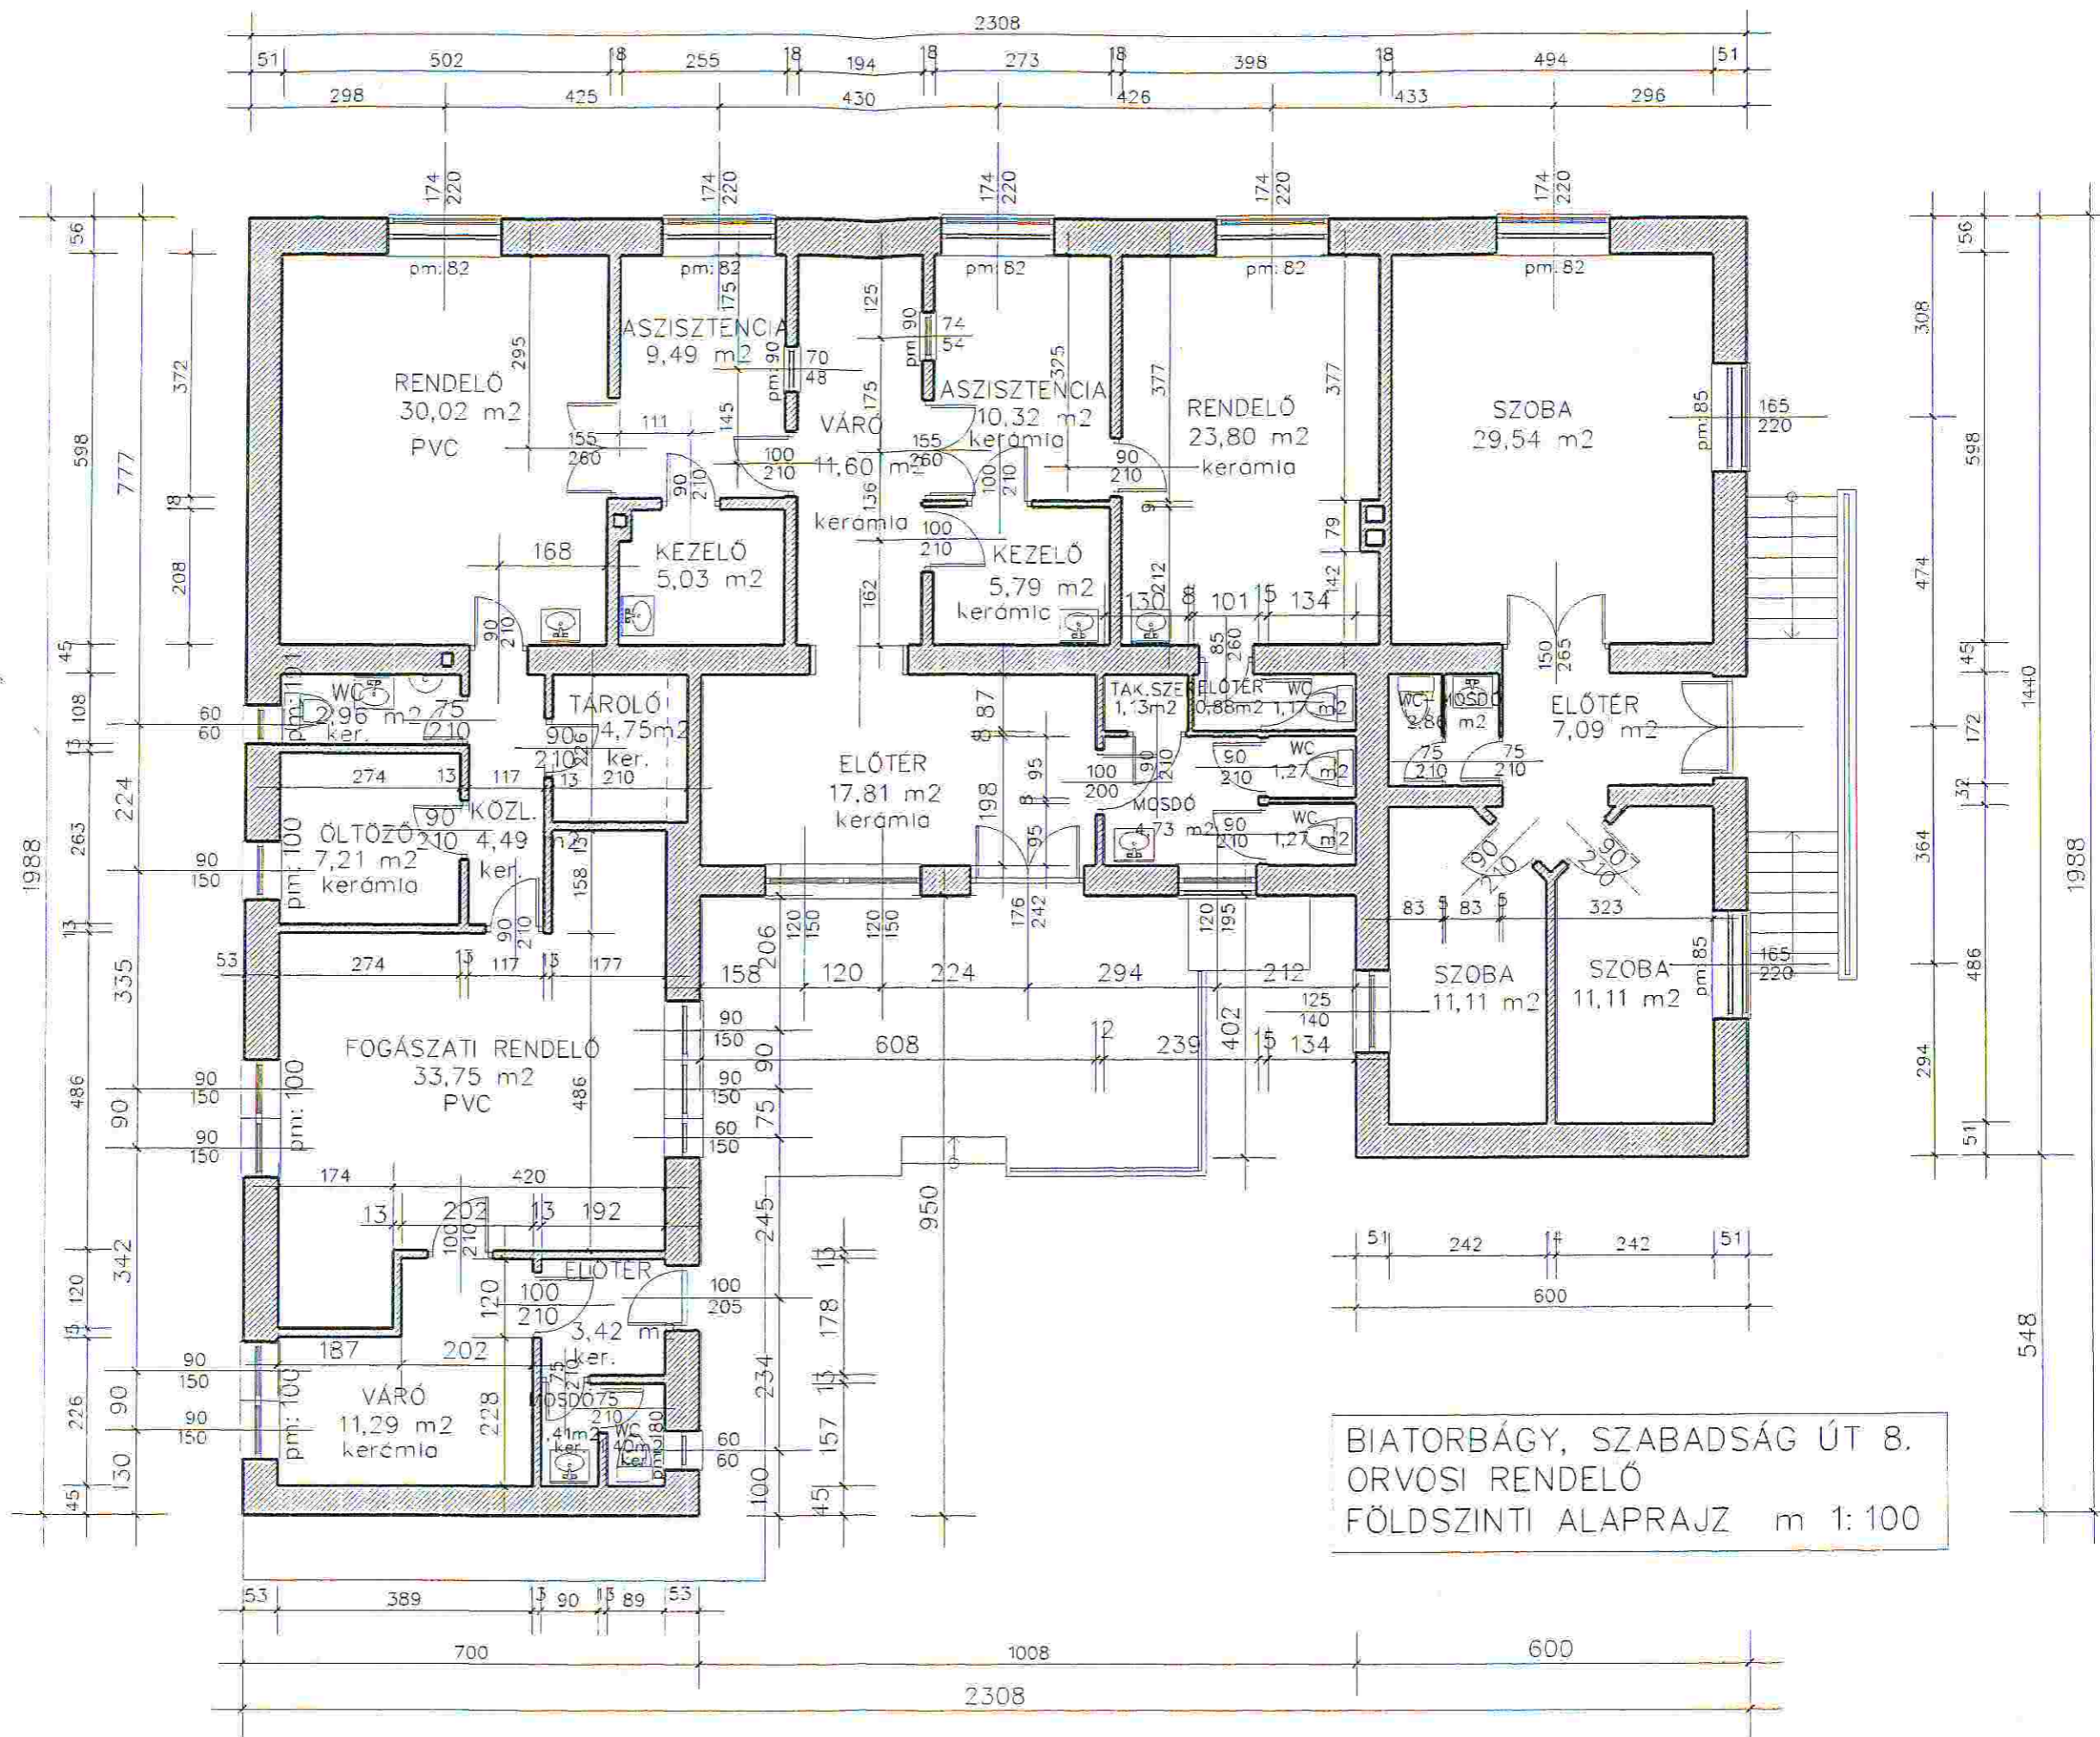

BIATORBÁGY, SZABADSÁG ÚT 8.
ORVOSI RENDELŐ
FÖLDSZINTI ALAPRAJZ m 1:100