



BIATORBÁGY, VASÚT u. 6.  
VÉDŐNŐI ÉPÜLET

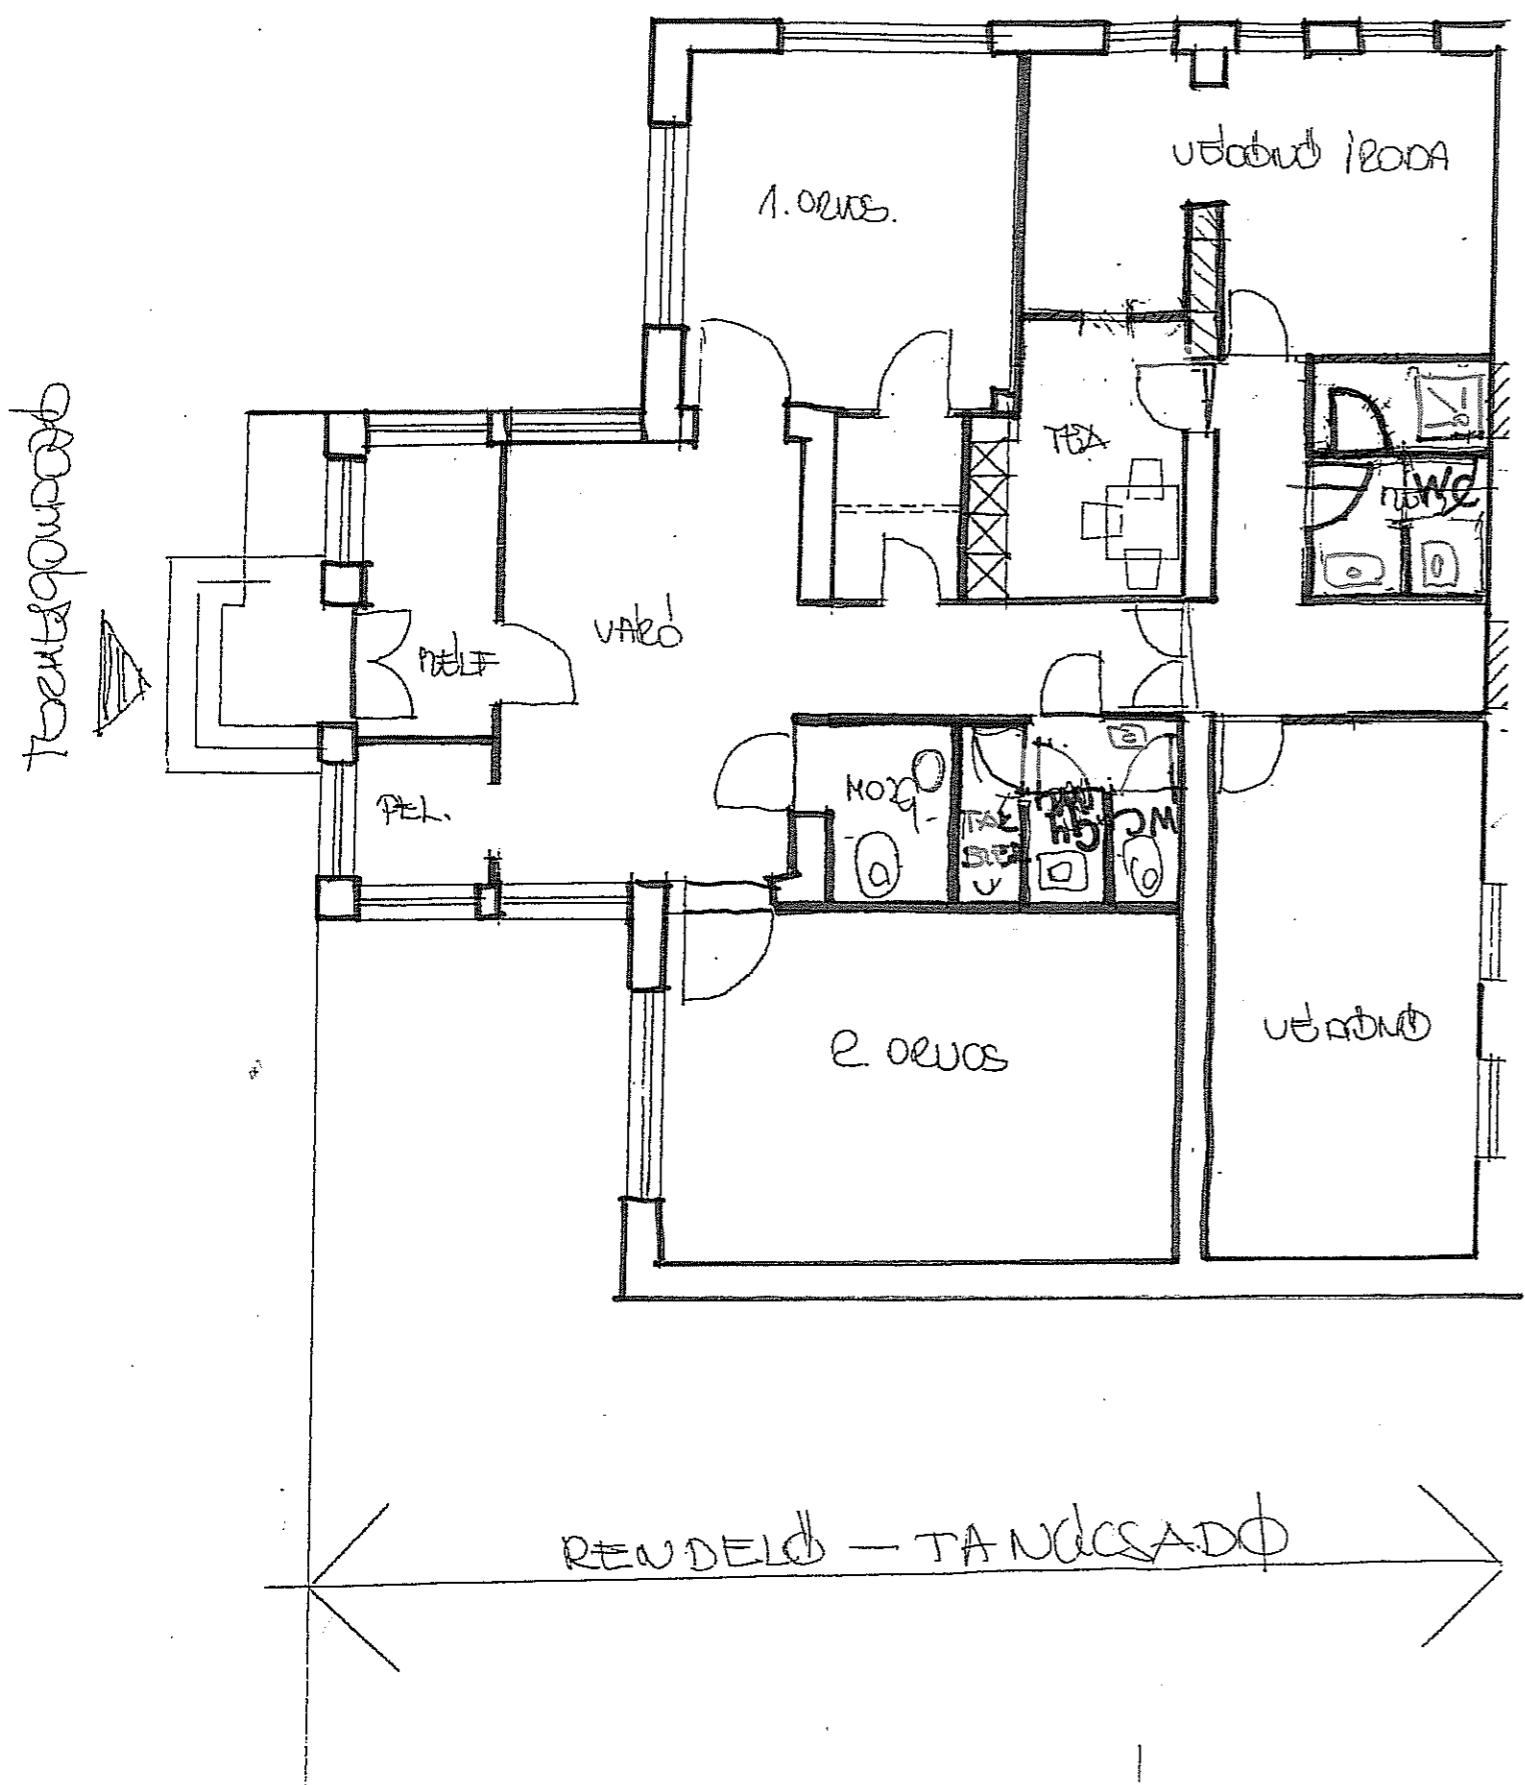

ALAKI FELDANT MEGLEVO ALLAPOT

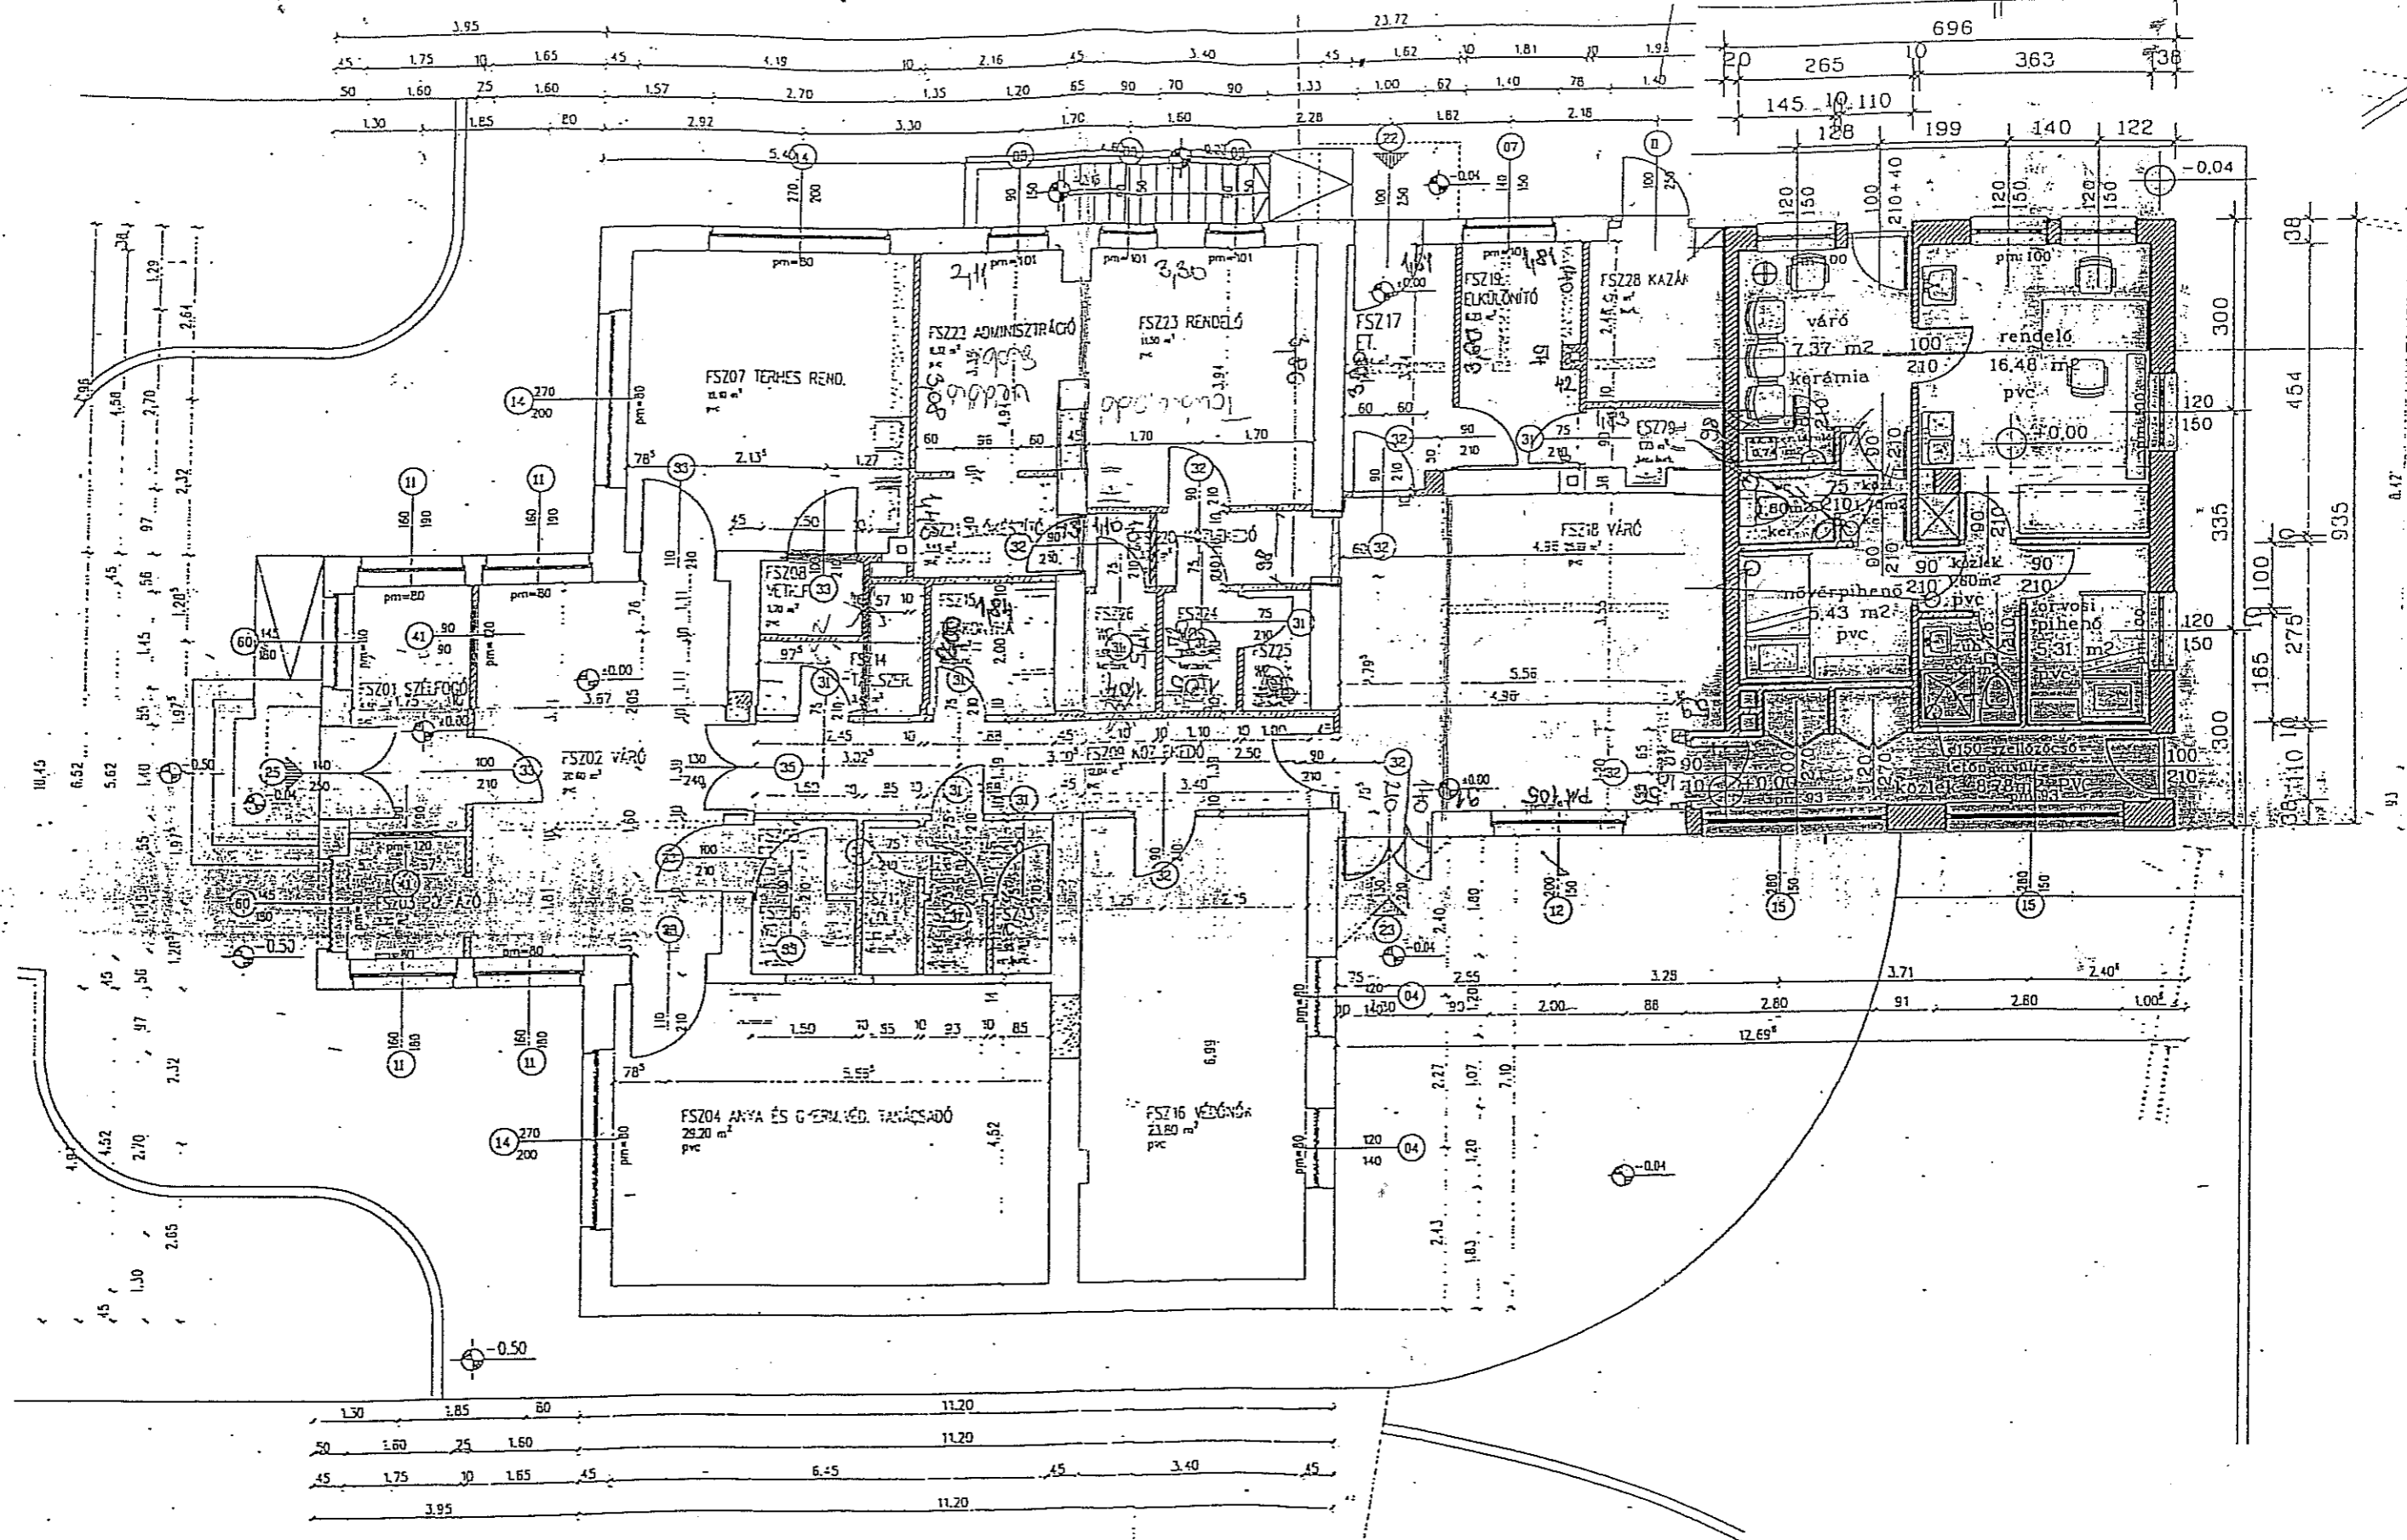

Építtető: Biatorbágy Önkormányzat  
2051 Biatorbágy, Baross G. u. 2/a.

BIATORBÁGYI EGÉSZSÉGHÁZ ÁTALAKÍTÁSÁNAK  
ÉPÍTÉSI ENGEDÉLYEZÉSI TERVE  
Biatorbágy, Vasút u. 6. HRSZ: 1510, 1512

Tervező: Mizsei József  
okl. építésmérnök  
MTN: É-1 13-0593-02  
2051 Biatorbágy, József A. u.  
2003 április

MEGLÉVŐ FÖLDSZINTI ALAPRAJZ m 1:100