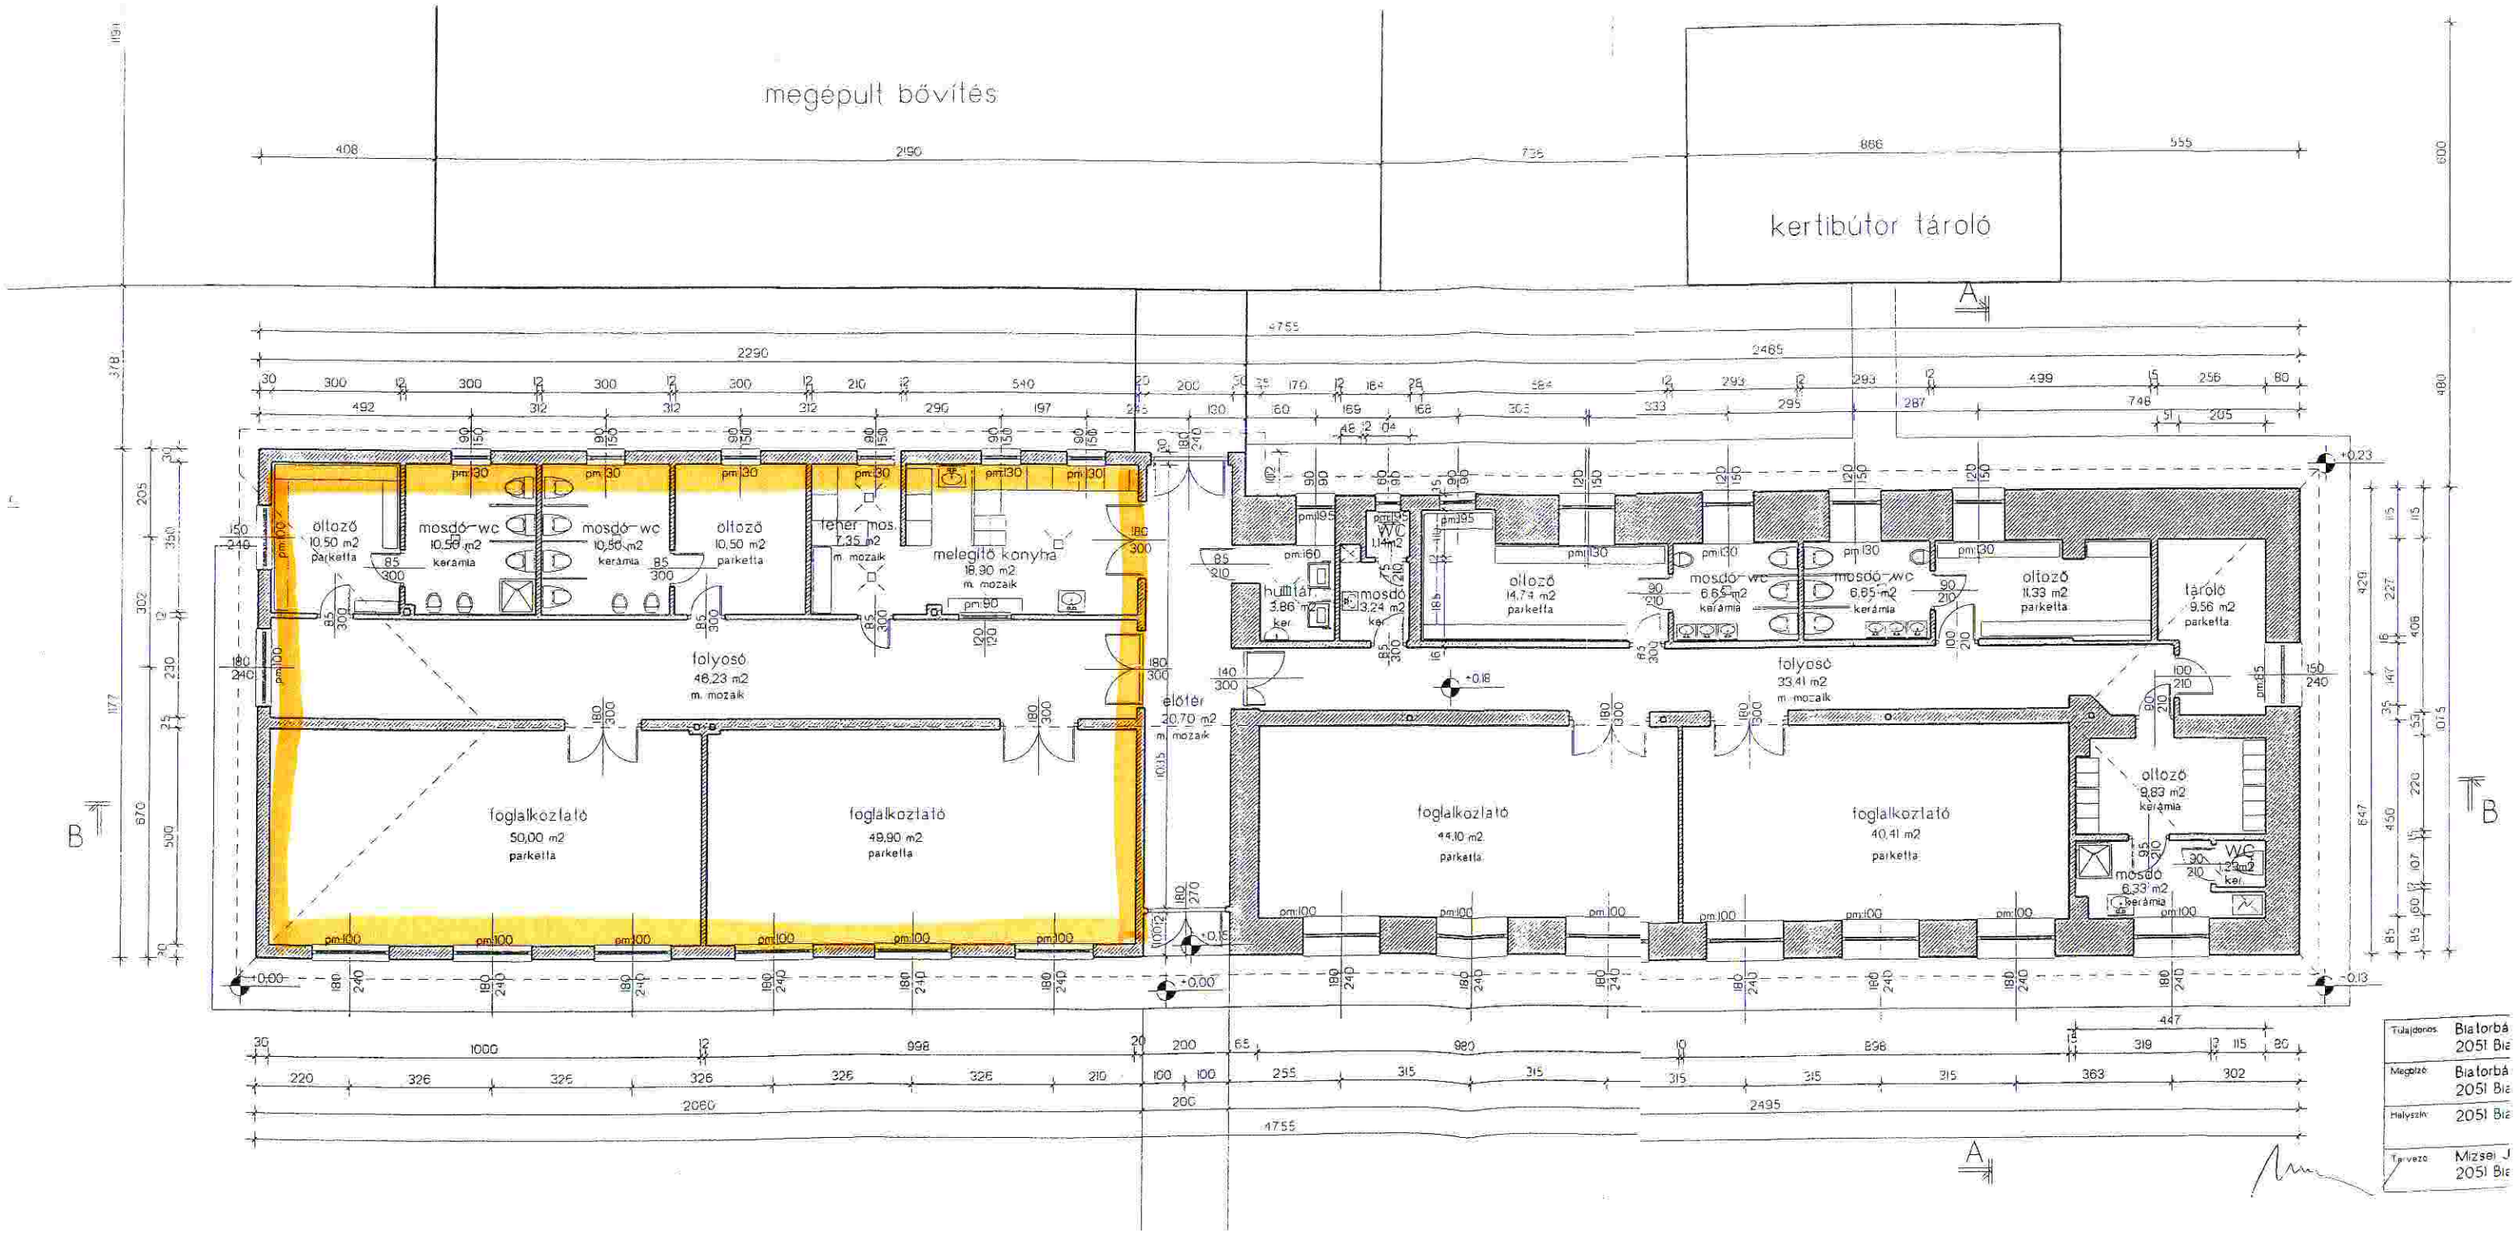

Tulajdonos:	Biatorbá 2051 Bia
Megbízó:	Biatorbá 2051 Bia
Helyszín:	2051 Bia
Tervező:	Mizsei J 2051 Bia