



BIATORBÁGY

Város Polgármestere

2051 Biatorbágy, Baross Gábor utca 2/a. · Telefon: 06 23 310-174/112, 113,
142 mellék
Fax: 06 23 310-135 · E-mail: polgarmester@pmh.biatorbagy.hu

E l ő t e r j e s z t é s

**a Biatorbágy, 7704 hrsz ingatlan (Tormásrét út) művelési ág
változtatásáról**

A Biatorbágy, Tormásrét út (7704 hrsz ingatlan) a Vendel park ipari terület feltárását, több ingatlana megközelítését szolgálja. Az út fizikai kialakítása, valamint a telekrendezése, mely az út területét egyetlen ingatlanban egyesíti (7704 hrsz), megtörtént. A terület útként való lejegyzése azonban még nem. Jelenleg az út területe a földhivatali nyilvántartás szerint mezőgazdasági művelésű, szántó ill. gyümölcsös művelési ágban szerepel a nyilvántartásban.

Az ingatlan állapotának rendezésére változási vázrajz készült, mely alapján a terület útként történő lejegyzése megvalósulhat.

Kérem a Tisztelt Képviselő-testületet, rendelkezzen a változási vázrajz Földhivatalnak történő benyújtásáról, az ingatlan útként történő lejegyzésének elindításáról.

Biatorbágy, 2010. november 23.


Tarjáni István
Polgármester

Melléklet:

1. helyszínrajz
2. változási vázrajz (másolat)

Biatorbágy Város Képviselő-testülete
/2010.() Öh. számú
határozata

a Biatorbágy, 7704 hrsz ingatlan (Tormásrét út) művelési ág
változtatásáról

Biatorbágy Város Képviselő-testület megtárgyalta és a helyi építési szabályzattal összhangban elrendeli, a Biatorbágy, 7704 hrsz ingatlan (Tormásrét út) művelési ág változtatását, az ingatlan útként történő lejegyzésére irányuló eljárás megindítását az ingatlanügyi hatóságnál.

A Képviselő-testület felhatalmazza a polgármestert az eljárás megindítására.

Határidő: 2010. december 15.
Felelős: polgármester

VÁLTOZÁSI VÁZRAJZ

a 7704 helyrajzi számú földrészletek művelési ág változásáról

Méretarány: 1:2000

Szelvénytípus: 65-321-334

E vázrajz ingatlan-nyilvántartási átvezetését sorrendben megelőzi a sz. vázrajz(ok) átvezetése.

E vázrajz érvényteleníti a sz. alatt záradékolt vázrajzot.

Átvezetés a 2007. évi CXIX. tv. 1.§(3) alapján az INY-ban átvezetve.

09.14.11.

sz. u.

10.006-209/05

Változás előtt							Változás után							
Helyrajzi szám	Alrészlet		Min.o	Terület		AK	Helyrajzi szám	Alrészlet		Min.o	Terület		AK	Jegyzet
	jel	műv. ág		ha	m ²			jel	műv. ág		ha	m ²		
7704	a	szántó	4	-	2501	8.70	7704	-	kivett út	-	1	7030	-	-
	b	gyümölcsös	2	-	4058	14.81								
	c	szántó	4	-	2893	10.07								
	d	szántó	5	-	2652	7.37								
	f	szántó	6	-	4926	8.97								
Összesen:				1	7030	49.92					1	7030		

Iktatószám: 29-2938

5-1957/2009

Megrendelő: Biatorbágy Város Önkormányzata
2051. Biatorbágy, Baross G. u. 2/A

E-80/2009

A változás akaratunknak megfelelően történt:

Készítette: Budapest, 2009.11.30

Farkas Péter

Készítő

Ez a változási vázrajz megfelel az érvényben lévő F.2. Szabályzat tartalmi és pontossági előírásainak.

Farkas Péter

minőséget tanúsító földmérő
ing.rend.min.sz.: 0903/90


A helyrajzi számozás és területszámítás helyes. Ez a záradék a keltezésétől számított egy évig érvényes, későbbi felhasználás előtt a vázrajzot újra záradékolatni kell.


Budapest, 2009. **DEC 21** nap

Szakálné G. Kacsaló

(Kör. Fh.)

záradékoló
ing.rend.min.sz.: 1809/2003

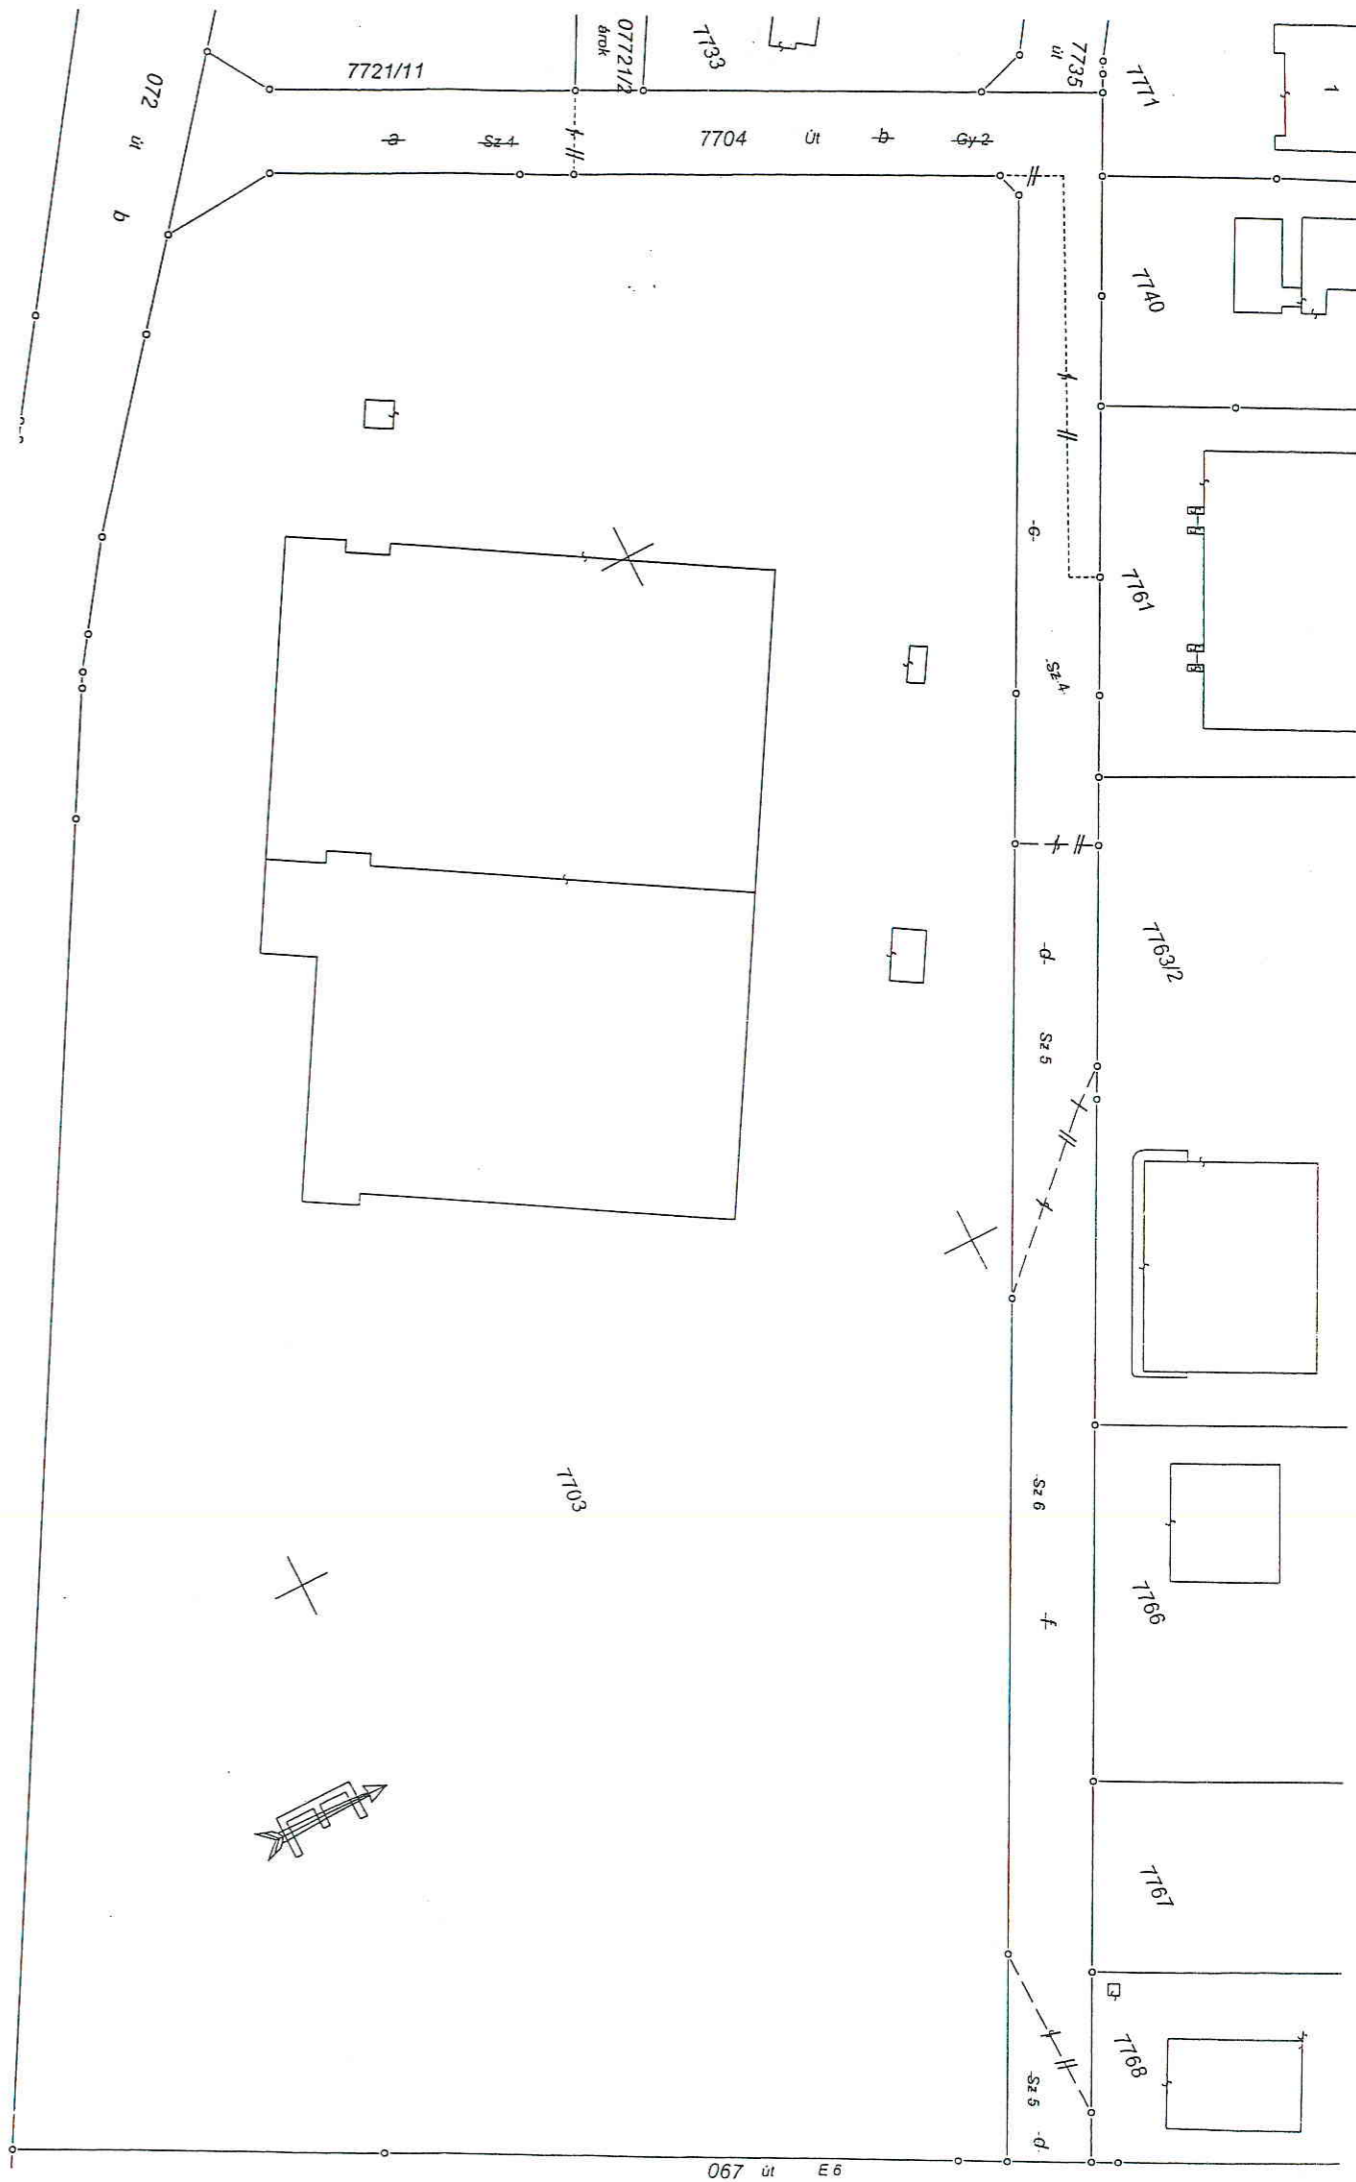

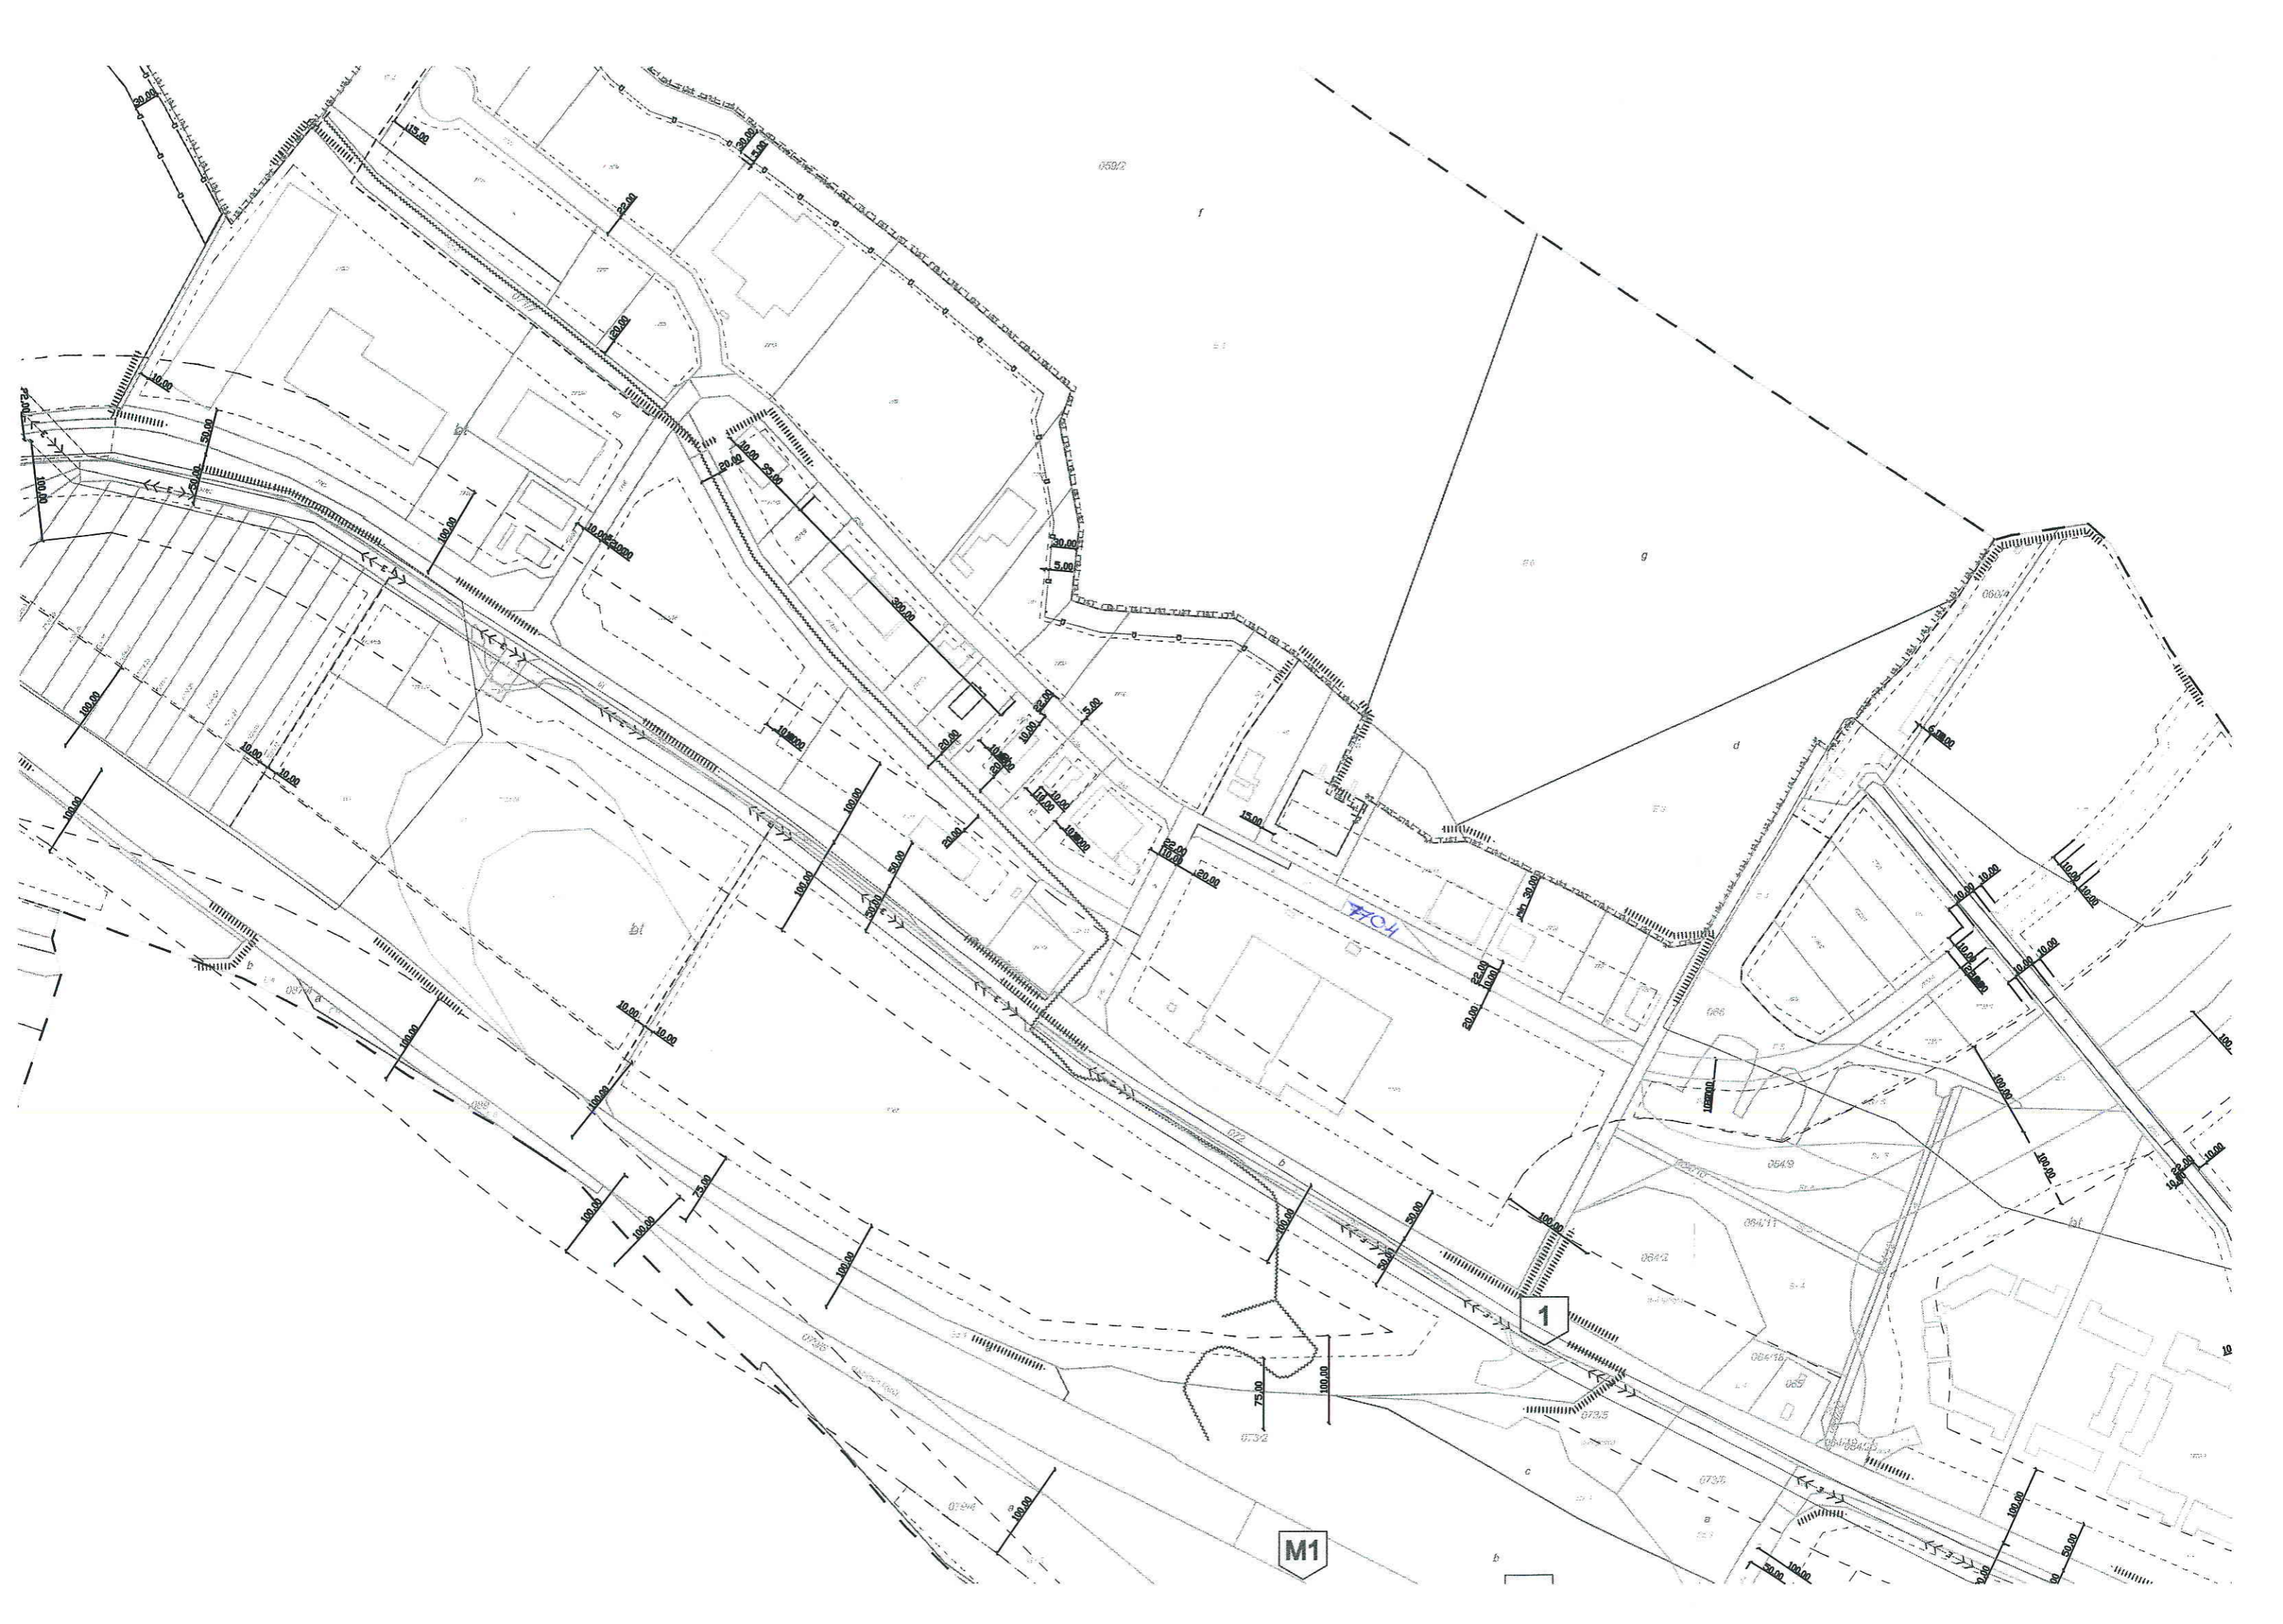

050/2

FCH

M1

1

