


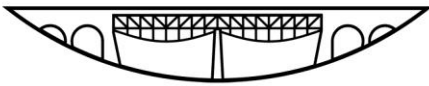

BIATORBÁGY



VÁROS POLGÁRMESTERE

2051 Bátorbágy, Baross Gábor utca 2/a. • Telefon: 06 23 310-174/130 mellék
Fax: 06 23 310-135 • E-mail: epiteshatosag@pmh.biatorbagy.hu • www.biatorbagy.hu

Iktatószám: E238/2012

Ügyintéző: Berényi Ildikó

Tárgy: 0101/10 hrsz-ú ingatlan belterületbe csatolás kérelem

ELŐTERJESZTÉS

Bátorbágy, 0101/10 hrsz-ú ingatlan belterületbe csatolásáról

Hajzuk József kérelemmel fordult Bátorbágy Város Képviselő – testületéhez a **Bátorbágy, Ihárosi u 0101/10 hrsz-ú ingatlan** belterületbe csatolására vonatkozóan.

Az ingatlan tulajdonosának kezdeményezésére a Képviselő – testület dönt a helyi építési szabályzattal összhangban a belterületbe csatolásról, majd ennek alapján kérheti a földhivatalt a hatósági eljárás lefolytatására.

A belterületbe csatolás feltétele, hogy az eljárás lefolytatásával kapcsolatban az Önkormányzatnak költsége nem merülhet fel.

Bátorbágy, 2012.11.20.

Tarjáni István
polgármester

Melléklet:

kérelem, rendezési terv, HÉSZ ,

H a t á r o z a t i J a v a s l a t

Biatorbágy Város Önkormányzata Képviselő-testületének /2012.() h a t á r o z a t a

Biatorbágy, 0101/10 hrsz -ú ingatlan belterületbe csatolásáról

Biatorbágy Város Képviselő-testület megtárgyalta és a helyi építési szabályzattal összhangban támogatja, Biatorbágy, Iharosi út 0101/10 hrsz-ú ingatlan belterületbe csatolását, az alábbi feltételekkel:

- 1.) Kérelmező vállalja a belterületbe vonással és művelési ág váltással összefüggő költségek viselését.
- 2.) Az eljárás lefolytatásával, a közművek bevezetésével, a csapadékvíz elvezetés rendezésével, a közvilágítás, járda és az útburkolat kiépítésével kapcsolatban az önkormányzatnak költsége nem merülhet fel.

Határidő: 2012.

Felelős: polgármester

Tarjáni István
polgármester

dr. Kovács András
jegyző

Építési Osztály Kancz Péter úr részére!

Épít- TMKD - KL

Alulírott Hájcsák Miklós kérelmezem, hogy a 2051 Diabóker légy
Macs u. 0601/10 hrsz ingatlan belföldi lakóházat illető
kérelmeire a területi illetékes földhivatalattól.

Teljesítés irattal E-3004/2010

Csatolva a földmérő által elkészült változási vázrajzot
melyben feltüntetve az új hrsz: 8815 (2012.04.17)

Köszönettel:

Hájcsák Miklós

30/34-1133

BIATORBÁGY VÁROS POLGÁRMESTERI HIVATAL	
Érkeztetés száma: 16549	2012 OKT 29
Iktatás ideje: 2012. 10. 30	
Iktatószám: E-23811/2012	
Ügyintéző: KP	

TERRA-VOX Bt.

BIATORBÁGY 2051 Csokonai u. 3.

Telefon: +36309542243, Email: terravox@biatv.hu

munkavégző neve

Munkaszám:.....18...../2012

Iktatószám:29_3535_2010

BIATORBÁGY város


külterület

VÁLTOZÁSI VÁZRAJZ

a 0101/10 helyrajzi számú földrészlet belterületbe csatolásáról

Méretarány: 1:1000

EOV

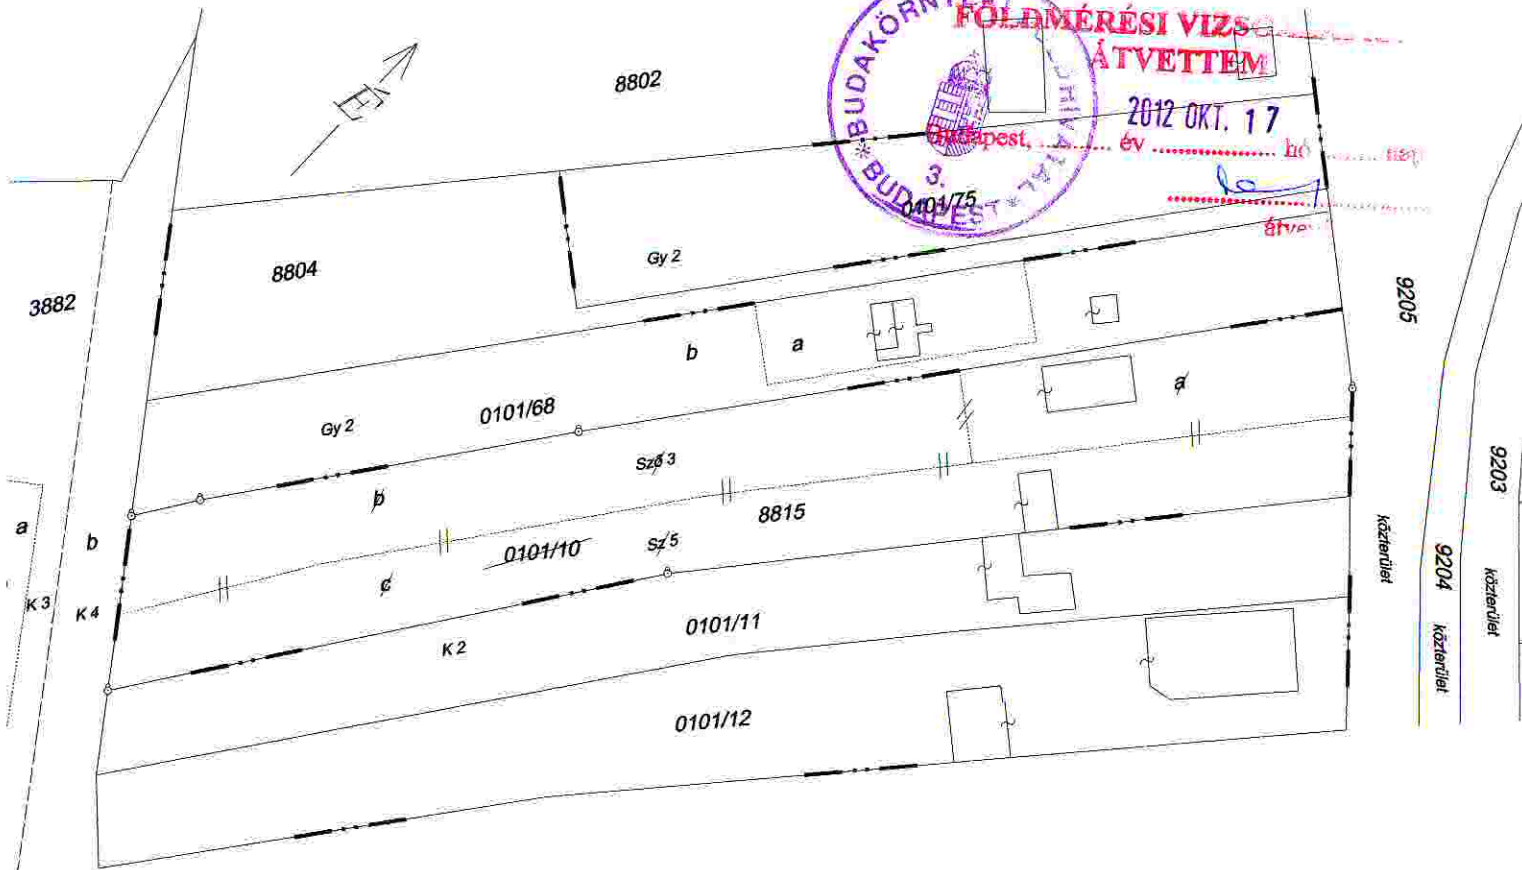

Az 1909/4 hrsz földrészlet tulajdonosa a vázrajzon jelölt területrészt nem használja, azzt csak a szomszédos 1909/3 hrsz földrészlet tulajdonosának hozzájárulásával vagy jogerős közigazgatási határozattal vagy bírósági ítélettel (jegyzéket jóváhagyó végzés) alapján veheti ki a helyrajzi

szám	jel	műv.ög	Min.ö	Változás után				Helyrajzi szám	Alrészlet		Terület		AK	Jegyzet
				ha	m ²	AK	jel		műv.ög	Min.ö	ha	m ²		
1	2	3	4	5	6	7	8	9	10	11	12	13	14	15
0110/10	a	kivett, lakóház, udvar	-	-	598	-	8815	-	kivett, lakóház, udvar, gazdasági épület	-	-	3618	-	
	b	szőlő	3	-	1294	10.12								
	c	szántó, gazdasági épület	5	-	1726	4.80								
Összesen:	-		-	-	3618	14.92				-	-	3618	-	

Biatorbágy 2012. 04. 17.

Ez a változási vázrajz megfelel a 46/2010.(IV.27.) FVM rendeletben foglalt tartalmi és pontossági követelményeknek.

Készítette:

Kéthely Nagy Sándor

TERRA-VOX BT
BIATORBÁGYCSOKONAI
ASZ.28359544-3 13

Kéthely Nagy Sándor
földmérő, minőségtanúsító, tervező
Ingatlanrendezői min. szám: 1183/1991
Kamarai terv. jog. szám: GD-T/13-13478

A helyrajzszámítás és területszámítás helyes. Ez a záradék a kellezéstől számított 1 évig hatályos, későbbi felhasználás előtt újból záradékoltni kell!
Budapest, 2012.....hó.....nap.

P.H.

záradékoló