



# BIATORBÁGY

## VÁROS POLGÁRMESTERE

2051 Batorbágy, Baross Gábor utca 2/a. • Telefon: 06 23 310-174/112, 113

Fax: 06 23 310-135 • E-mail: polgarmester@batorbagy.hu • www.batorbagy.hu

### Előterjesztés

#### A konténer tanterem elhelyezéséről

Batorbágy Város Képviselő-testülete 23/2012. (01.26) Öh számú döntése a Magyar Műhely Alapítvánnyal kötendő megállapodásról valamint a Batorbágy Város Képviselő-testülete 48/2012(01.26) Öh számú döntése a Biai Református Egyházközösséggel kötendő megállapodásról további tanterem kialakításának szükségességét eredményezték. Az iskolák szétválásából adódóan Sándor-Metternich kastély épületében - helyiség átszervezési feladatok megoldása vált szükségessé.

A beiratkozást követően a gyereklétszám meghaladja a Szily kastélyba tervezett 3 tanterem befogadóképességét. A kialakult helyzetben - jelenlegi állapotokat figyelembe véve - konténerek telepítésével lehet csak ideiglenesen megoldani a tanterem hiányát. A tervezési területet a korábban már bővítés céljára használt Petőfi köznél lévő „kis udvarban” jelöltük ki.

Az engedélyező hatósághoz az építési engedély kérelem azonnali benyújtása szükséges, amennyiben a konténereket 2012. szeptember 01-től biztosítani kívánjuk.

A tűzoltó szakhatósággal az előzetes egyeztetés megtörtént, a tervek készítésénél az előírások figyelembevétele történt.

A Népegészségügyi Intézet, mint szakhatóság alaphelyzetben nem támogatja a standard konténerek iskolai célra történő felhasználását, ezért egyedi, 3 m belmagasságú konténerek tervezése és gyártása szükséges. Az előírt 3 m-es belmagasság miatt a konténer forgalmazó cég nem tudja vállalni a konténerek bérleti konstrukcióját.

Előzetes vizsgálatok alapján az egyedi, 3 m belmagasságú konténer-egység az Önkormányzat számára (hosszú távon) hasznosítható, mert a Szily - kastély területéről kiköltözendő Városgondnokság iroda és vizesblokk igényét bármely telephelyen biztosítani lehet általa.

Az előzetes tervek alapján a Konténer forgalmazó cég a mellékelt ajánlatát megküldte. Bérleti konstrukciót kizárólag 2,700 m belmagasság esetén tudja vállalni.

2012 évi költségvetési rendelet megalkotásakor az iskolarendszer teljes átalakítása nem volt ismert, ezért annak költségvetési igénye sem került betervezésre. Jelenleg nem áll rendelkezésre a 3 konténer tanterem telepítésére forrás.

Kérem a Tisztelt Képviselő-testületet, hogy a forrás biztosítására döntését hozza meg.

Batorbágy, 2012. május 8.

Összeállította: Dobosy Gáborné

Tarjáni István s.k.  
polgármester

Mellékletek: alaprajz

## **Határozati javaslat**

### **Biatorbágy Város Képviselő-testülete .../2012. (...) Öh. számú Határozata**

#### **A konténer tantermek elhelyezéséről**

Biatorbágy Város Képviselő-testülete megtárgyalta a konténer tantermek elhelyezésével összefüggő kérdésekről szóló előterjesztést.

Biatorbágy Város Képviselő-testülete a 3 m belmagasságú konténer tantermek vásárlását támogatja.

Biatorbágy Város Képviselő-testülete felhatalmazza a polgármestert vonatkozó szerződések megkötésére.


Biatorbágy Város Képviselő-testülete felhatalmazza a polgármestert az építési engedélyezési eljárás azonnali elindítására.

Biatorbágy Város Képviselő-testülete a 3 m belmagasságú konténer tantermek vásárlásához szükséges fedezetet a .....keret terhére biztosítja.


Határidő: azonnal

Felelős: Polgármester


TERVEZETT IDEIGLENES BŐVÍTÉS, I. ÜTEM TERVEZETT IDEIGL. BŐVÍTÉS II. ÜTEM

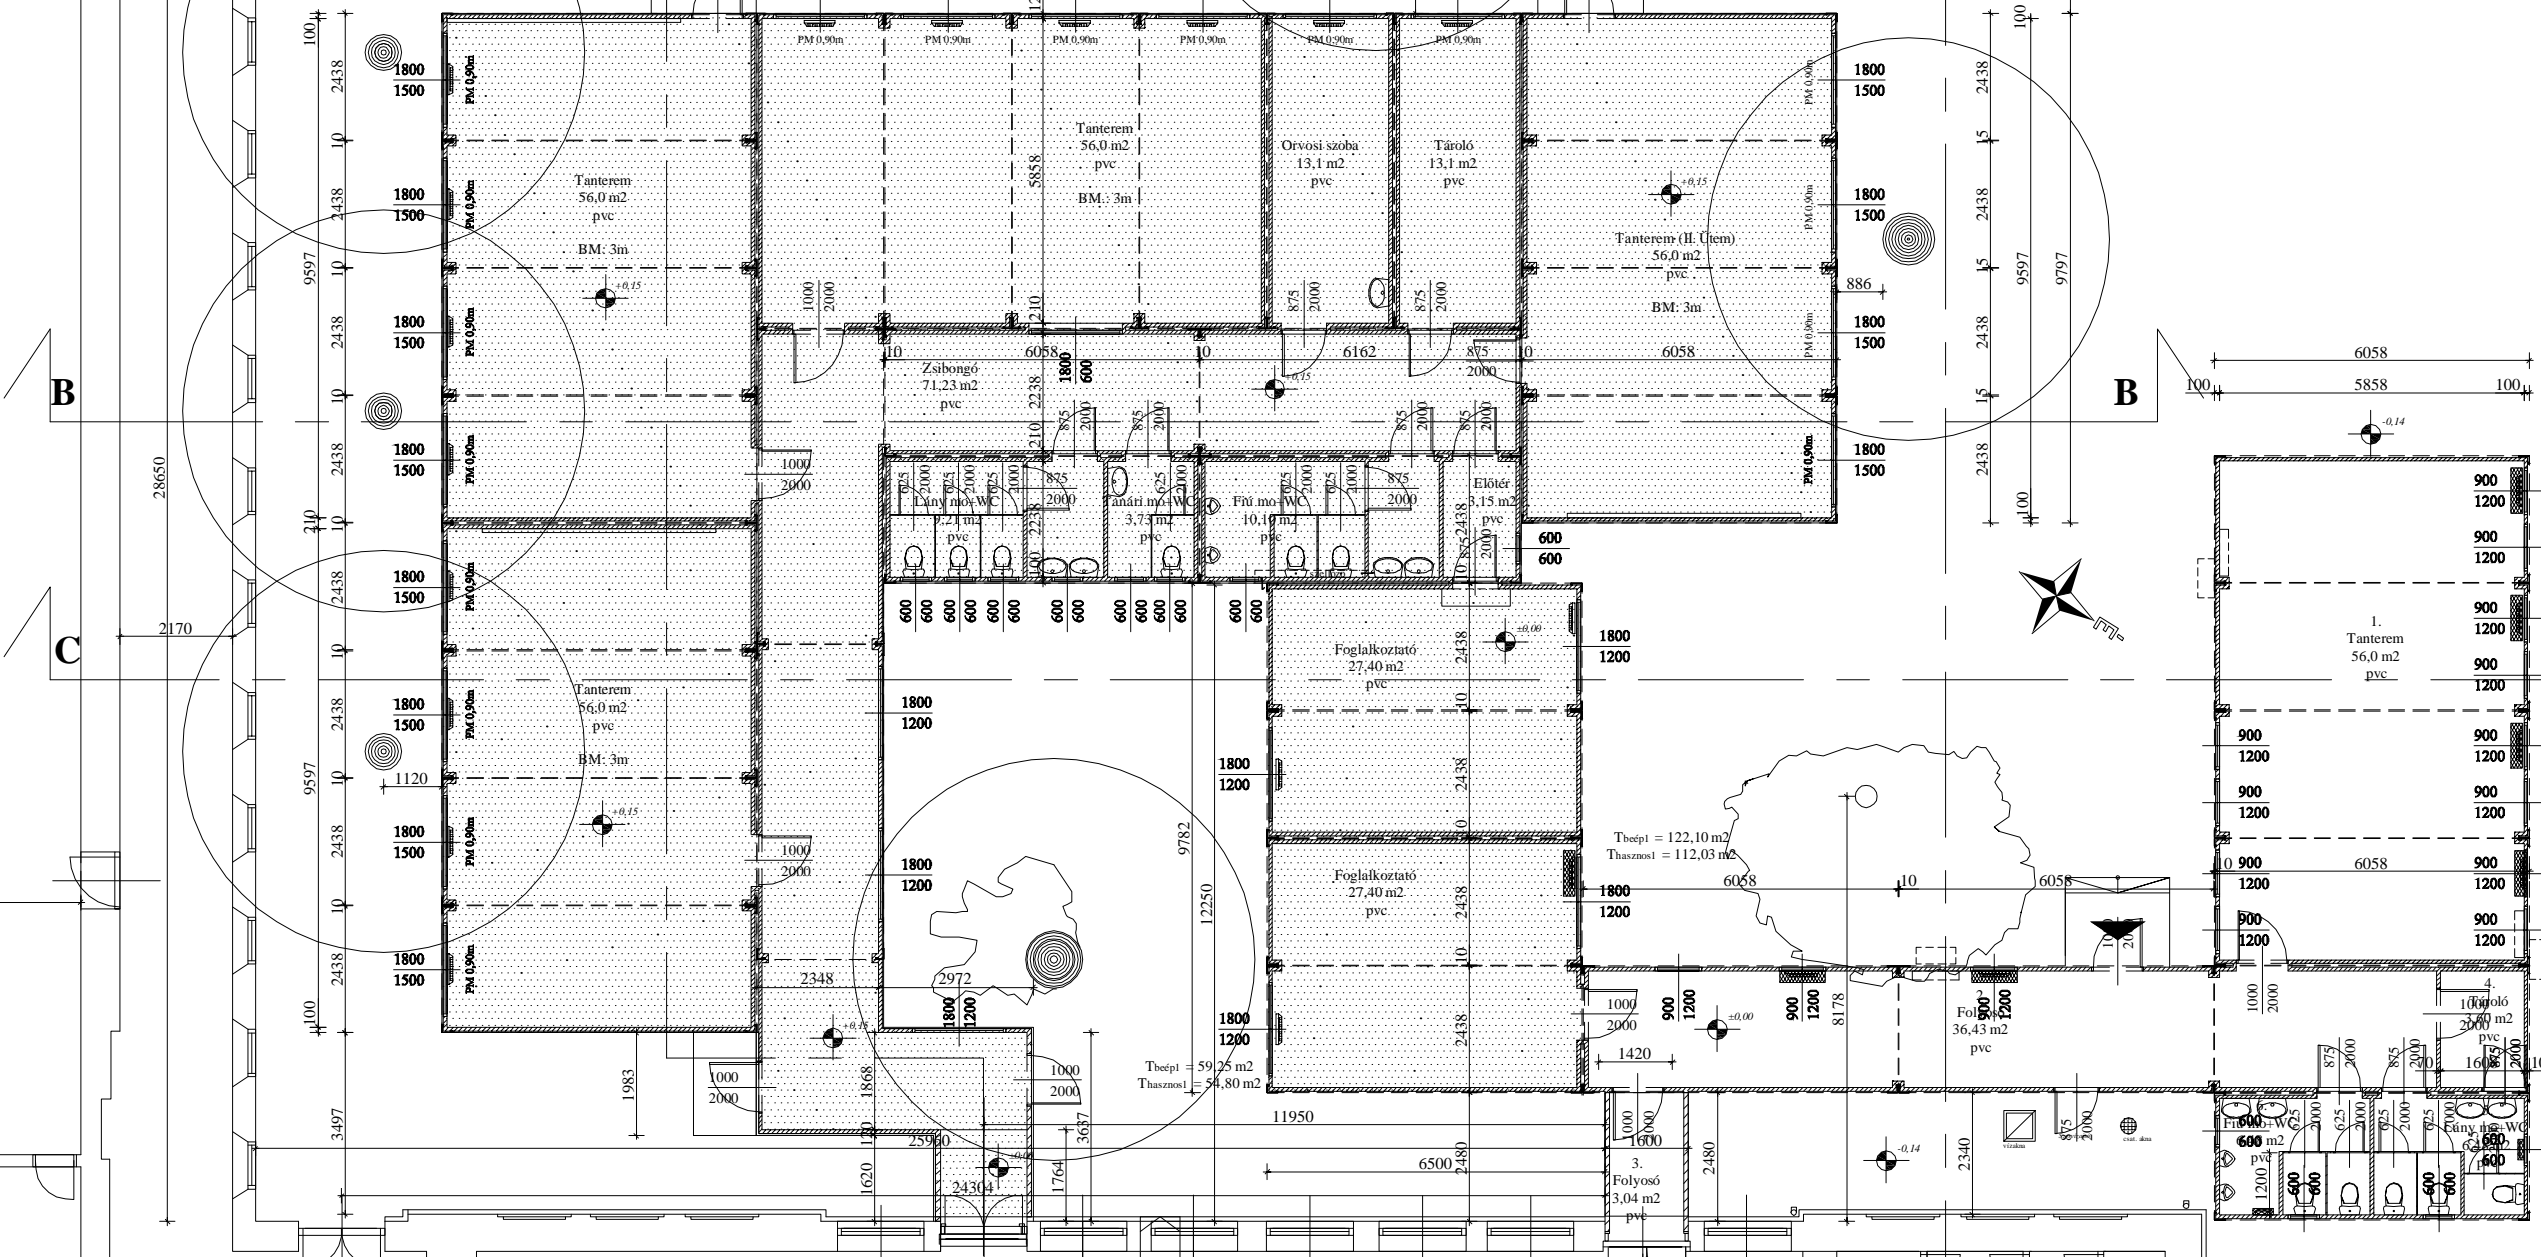


Építető:	Biatorbágy Város Polgármesteri Hivatal / 2051 Biatorbágy, Baross G. u 2/a	<b>É - 1</b>
Munka megnevezése:	IDEIGLENES ISKOLA BŐVÍTÉS ÉPÍTÉSI ENGEDÉLYEZÉSI TERV Biatorbágy, Szentháromság tér 6., hrsz: 111	
Rajz:	ALAPRAJZ	
Tervező:	Szabó Zsolt (É 07-0248/2013) 2484 Agárd Téli utca 54.	
		Lépték: 1:500
		Terv: Ép. Eng.
		Dátum: 2012. 05


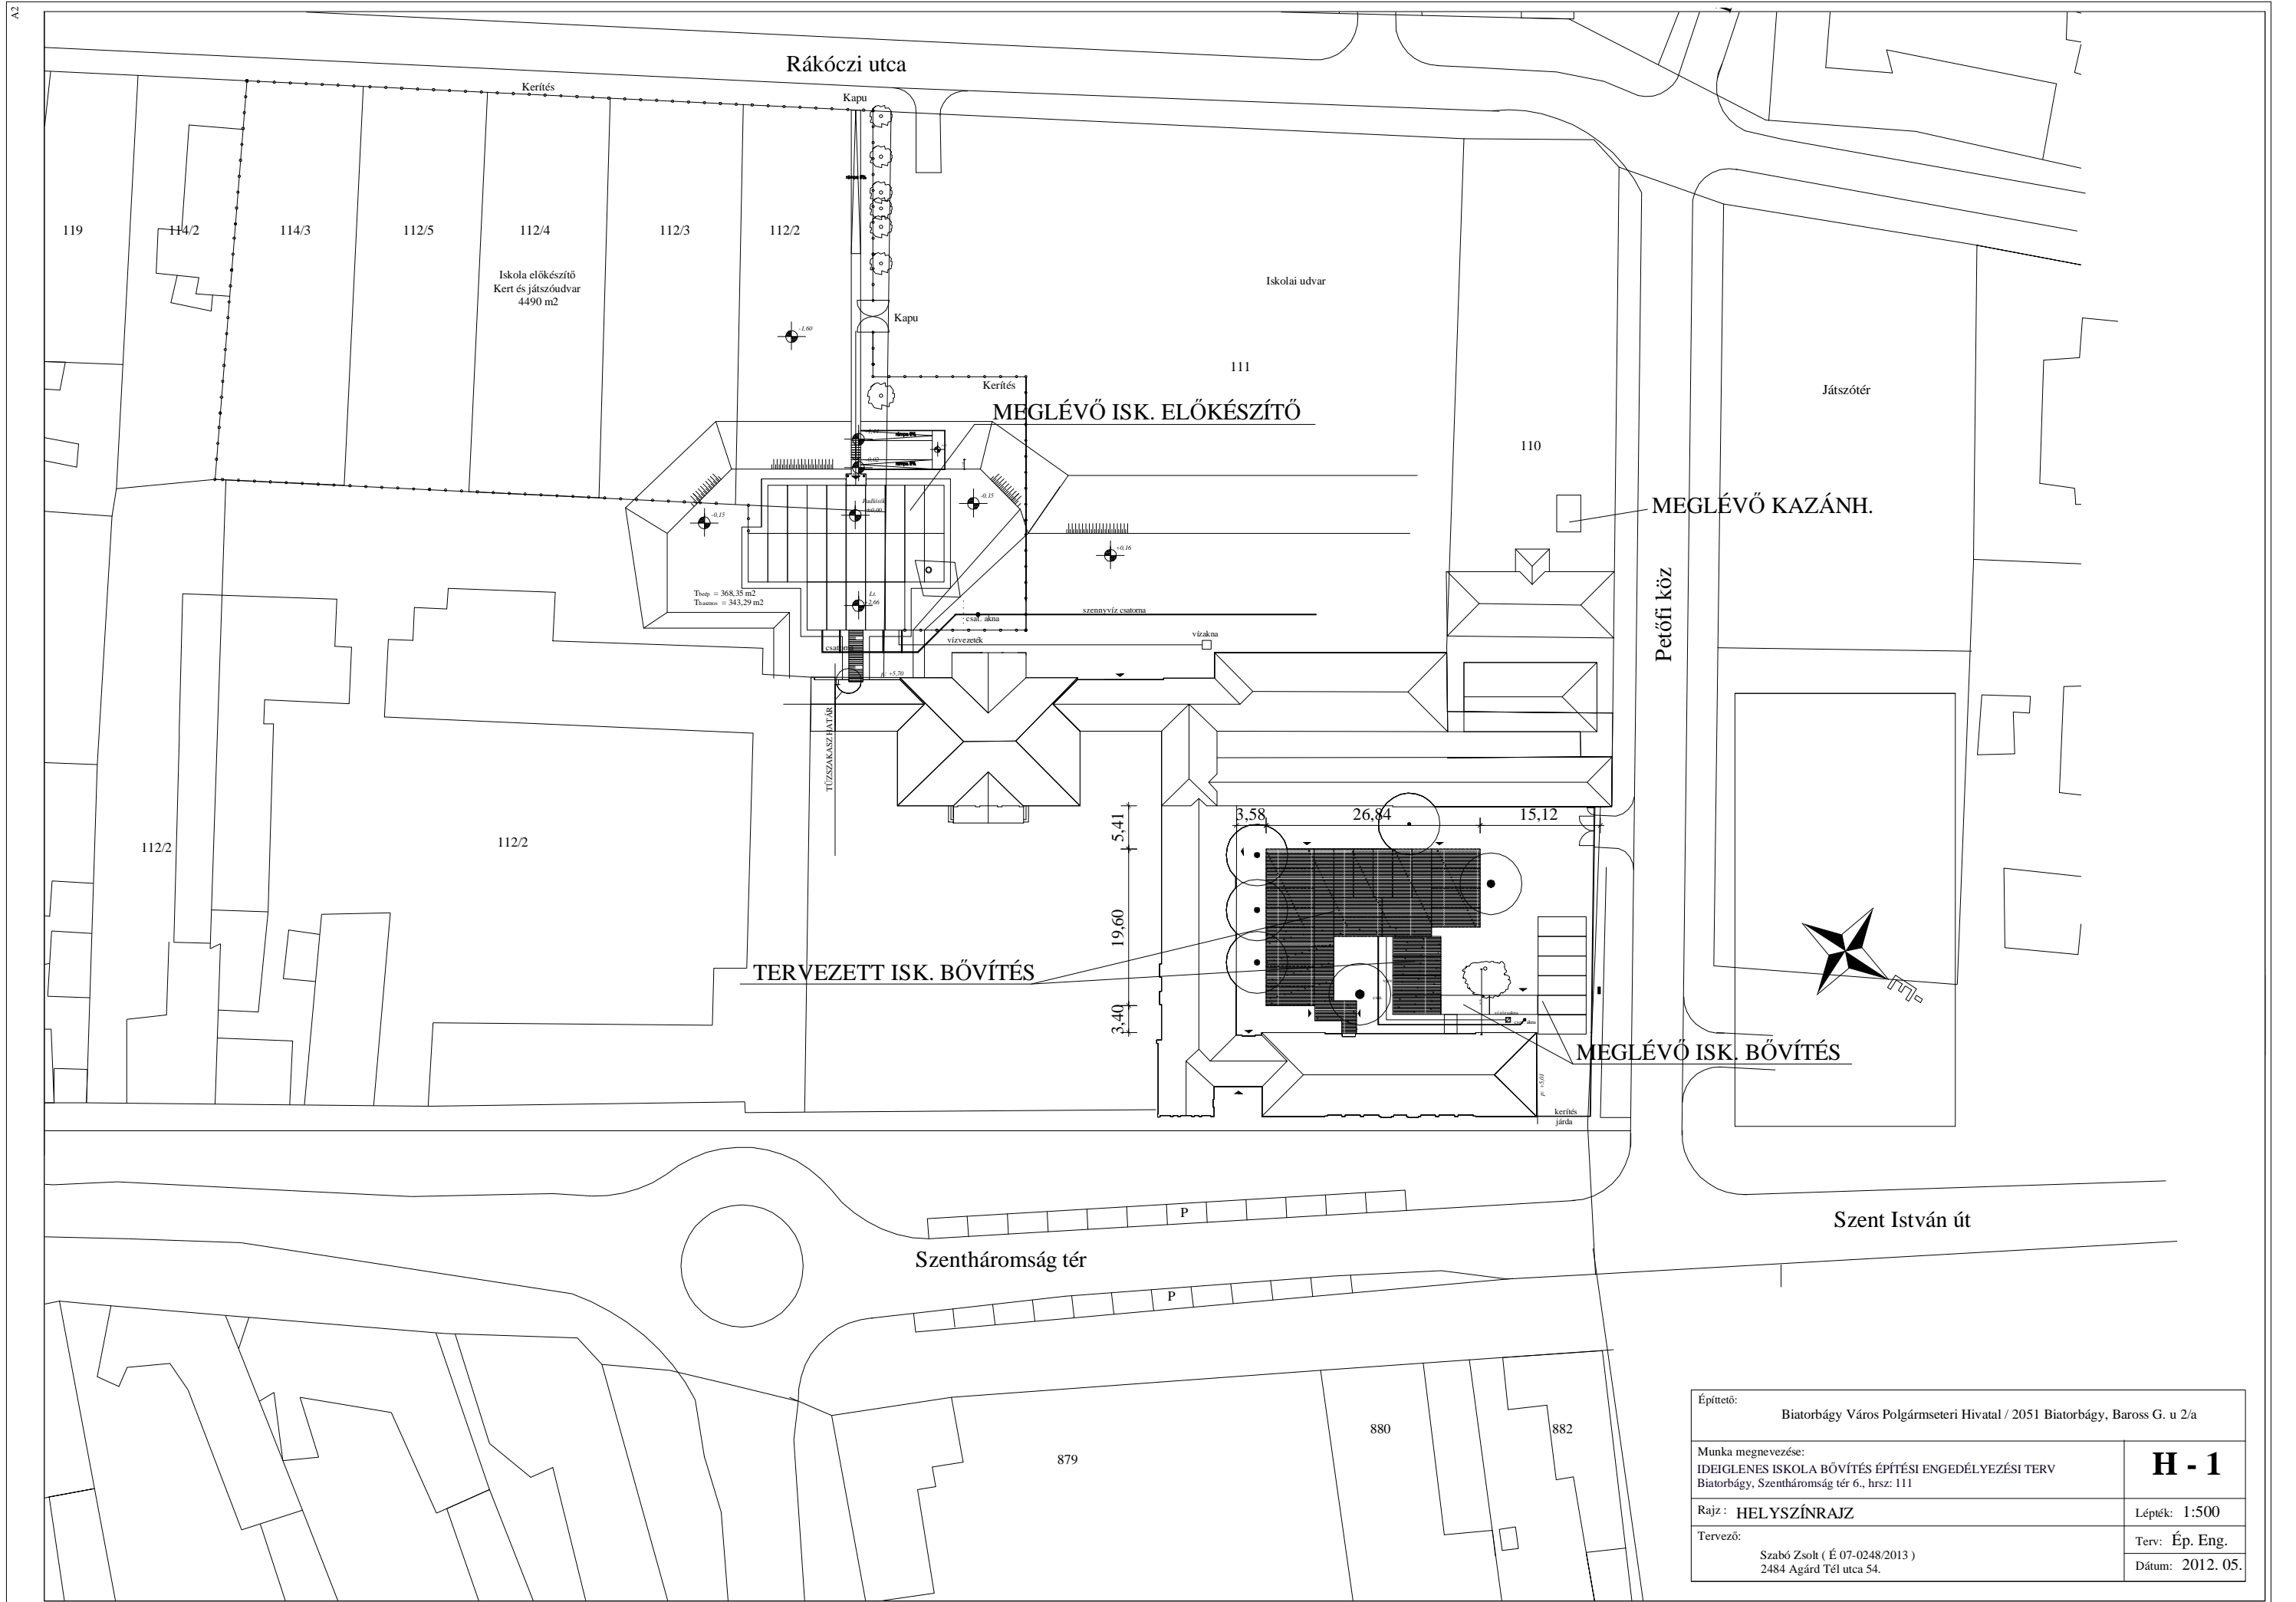


Építető: Biatorbágy Város Polgármesteri Hivatal / 2051 Biatorbágy, Baross G. u 2/a	
Munka megnevezése: IDEIGLENES ISKOLA BŐVÍTÉS ÉPÍTÉSI ENGEDÉLYEZÉSI TERV Biatorbágy, Szentháromság tér 6., hrsz: 111	<b>H - 1</b>
Rajz: HELYSZÍNRAJZ	Lépték: 1:500
Tervező: Szabó Zsolt ( É 07-0248/2013 ) 2484 Agárd Téli utca 54.	Terv: Ép. Eng. Dátum: 2012. 05.

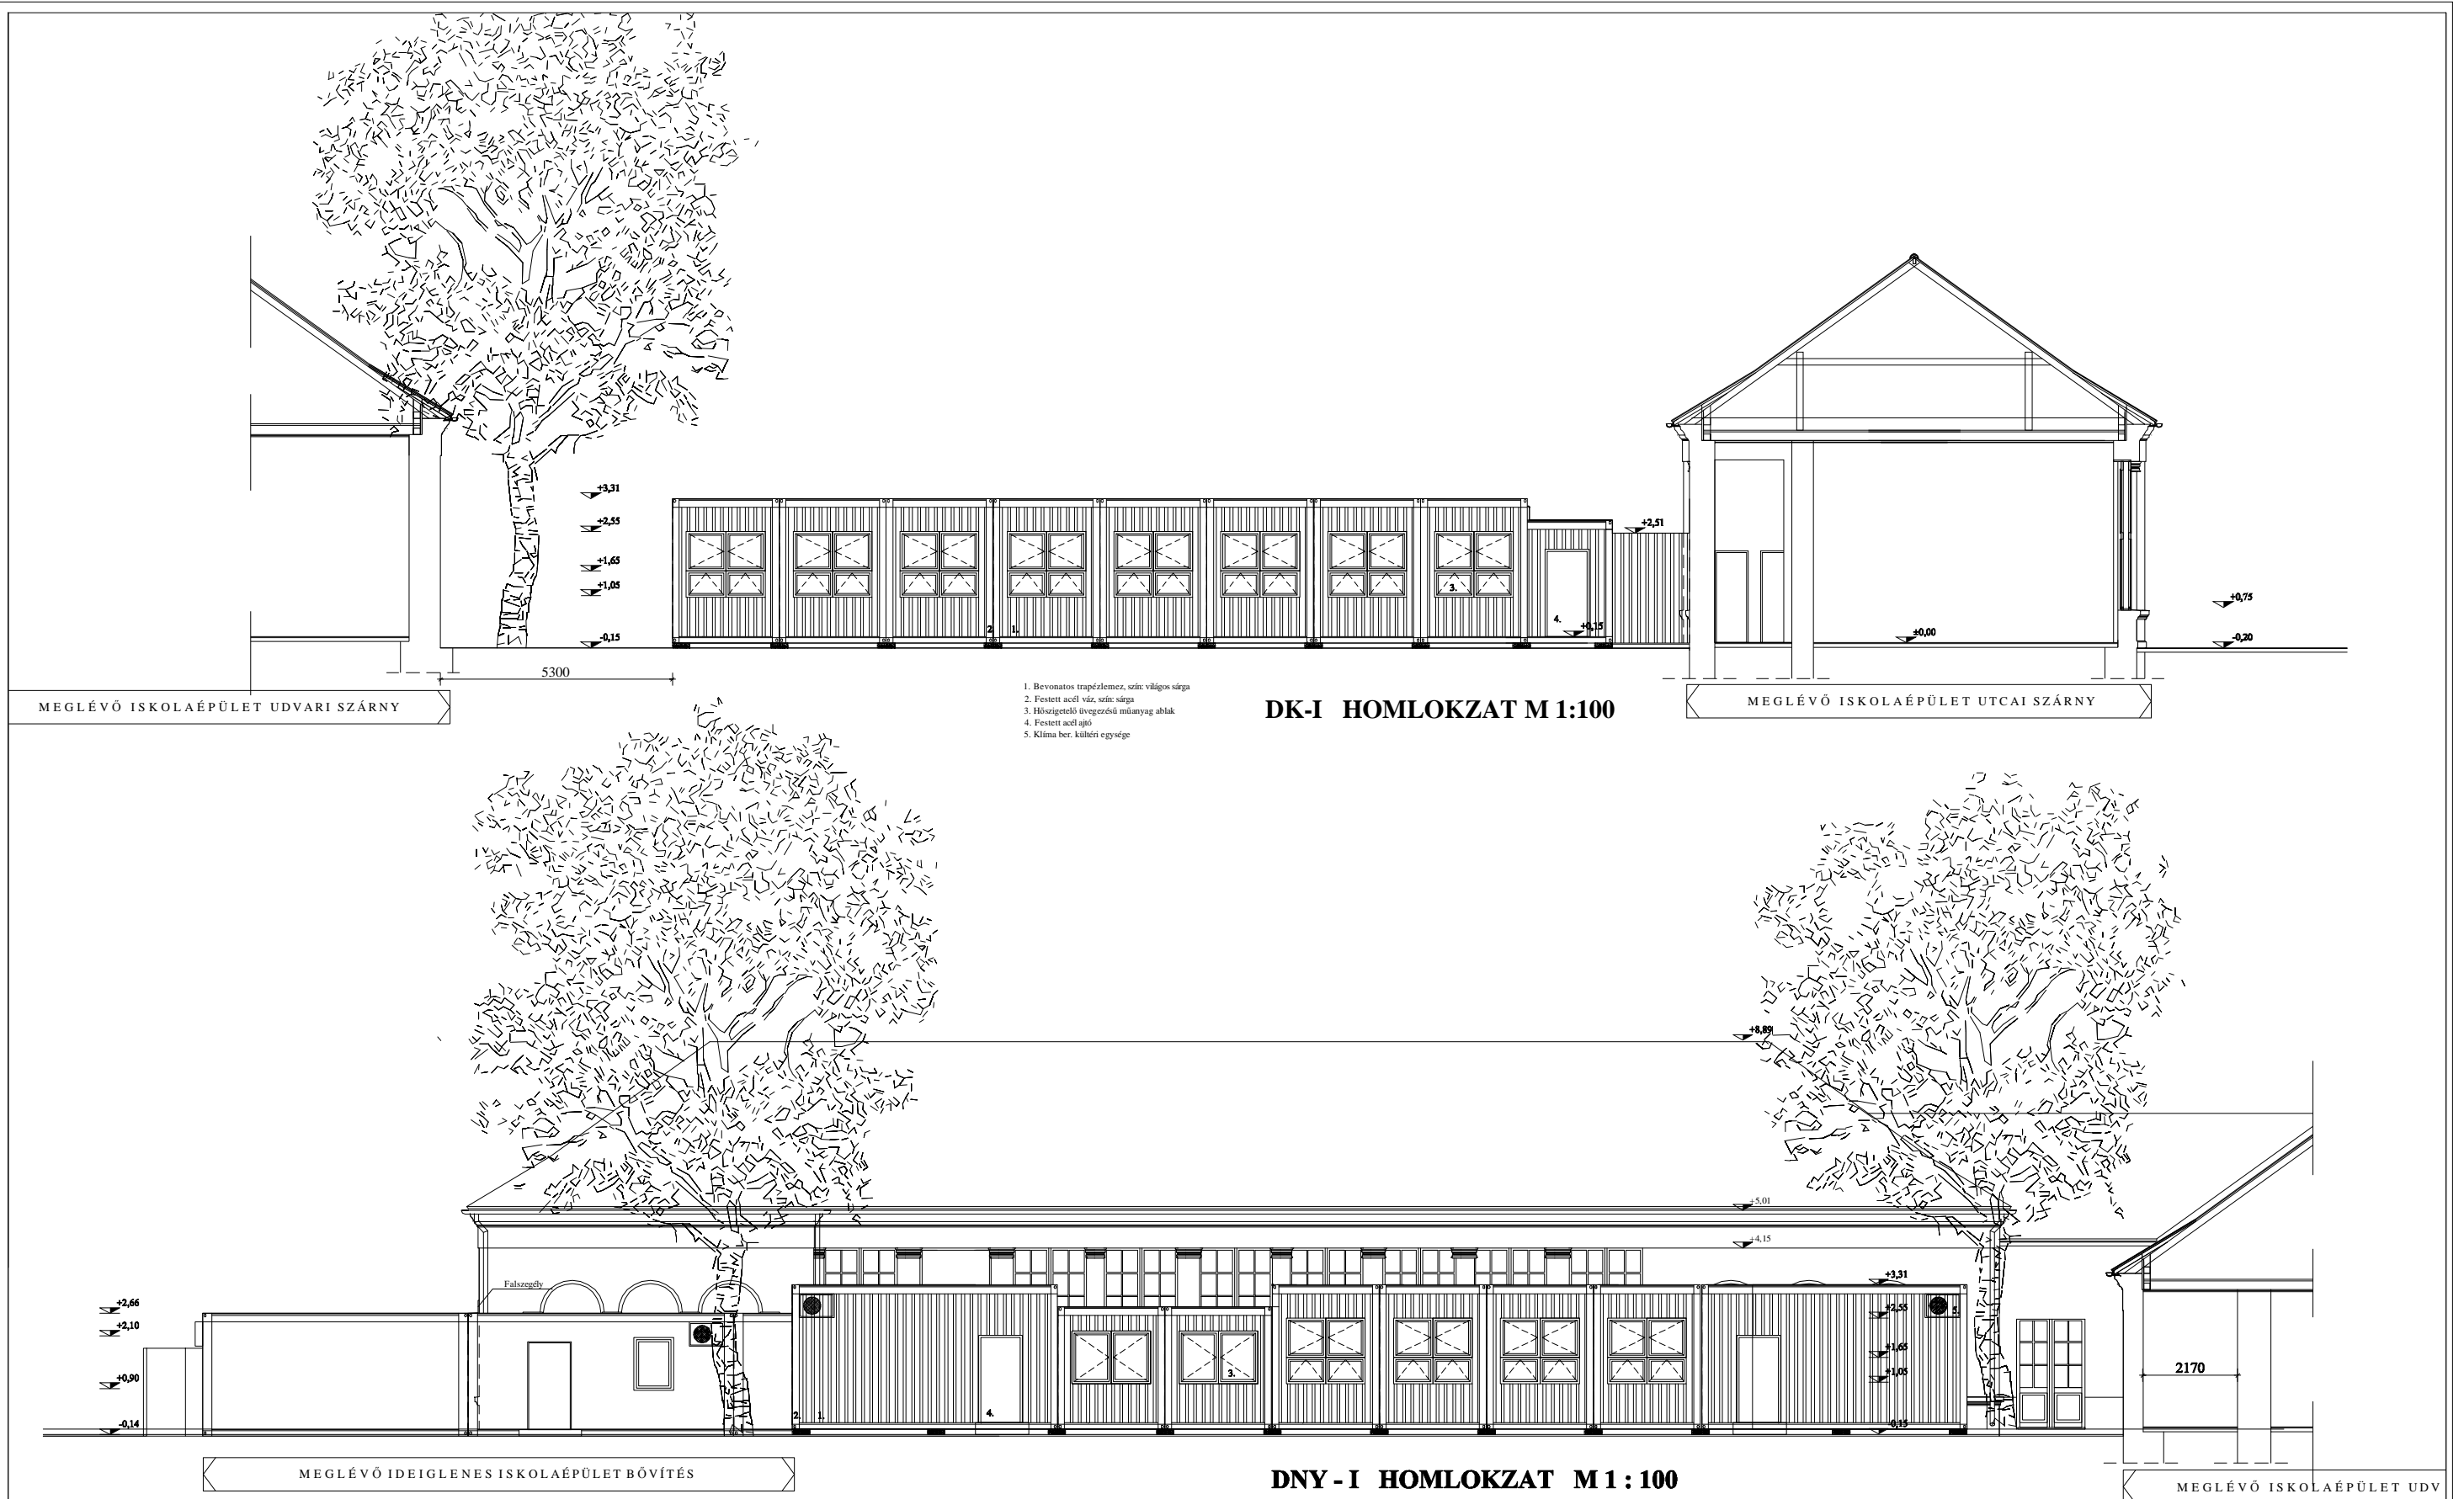

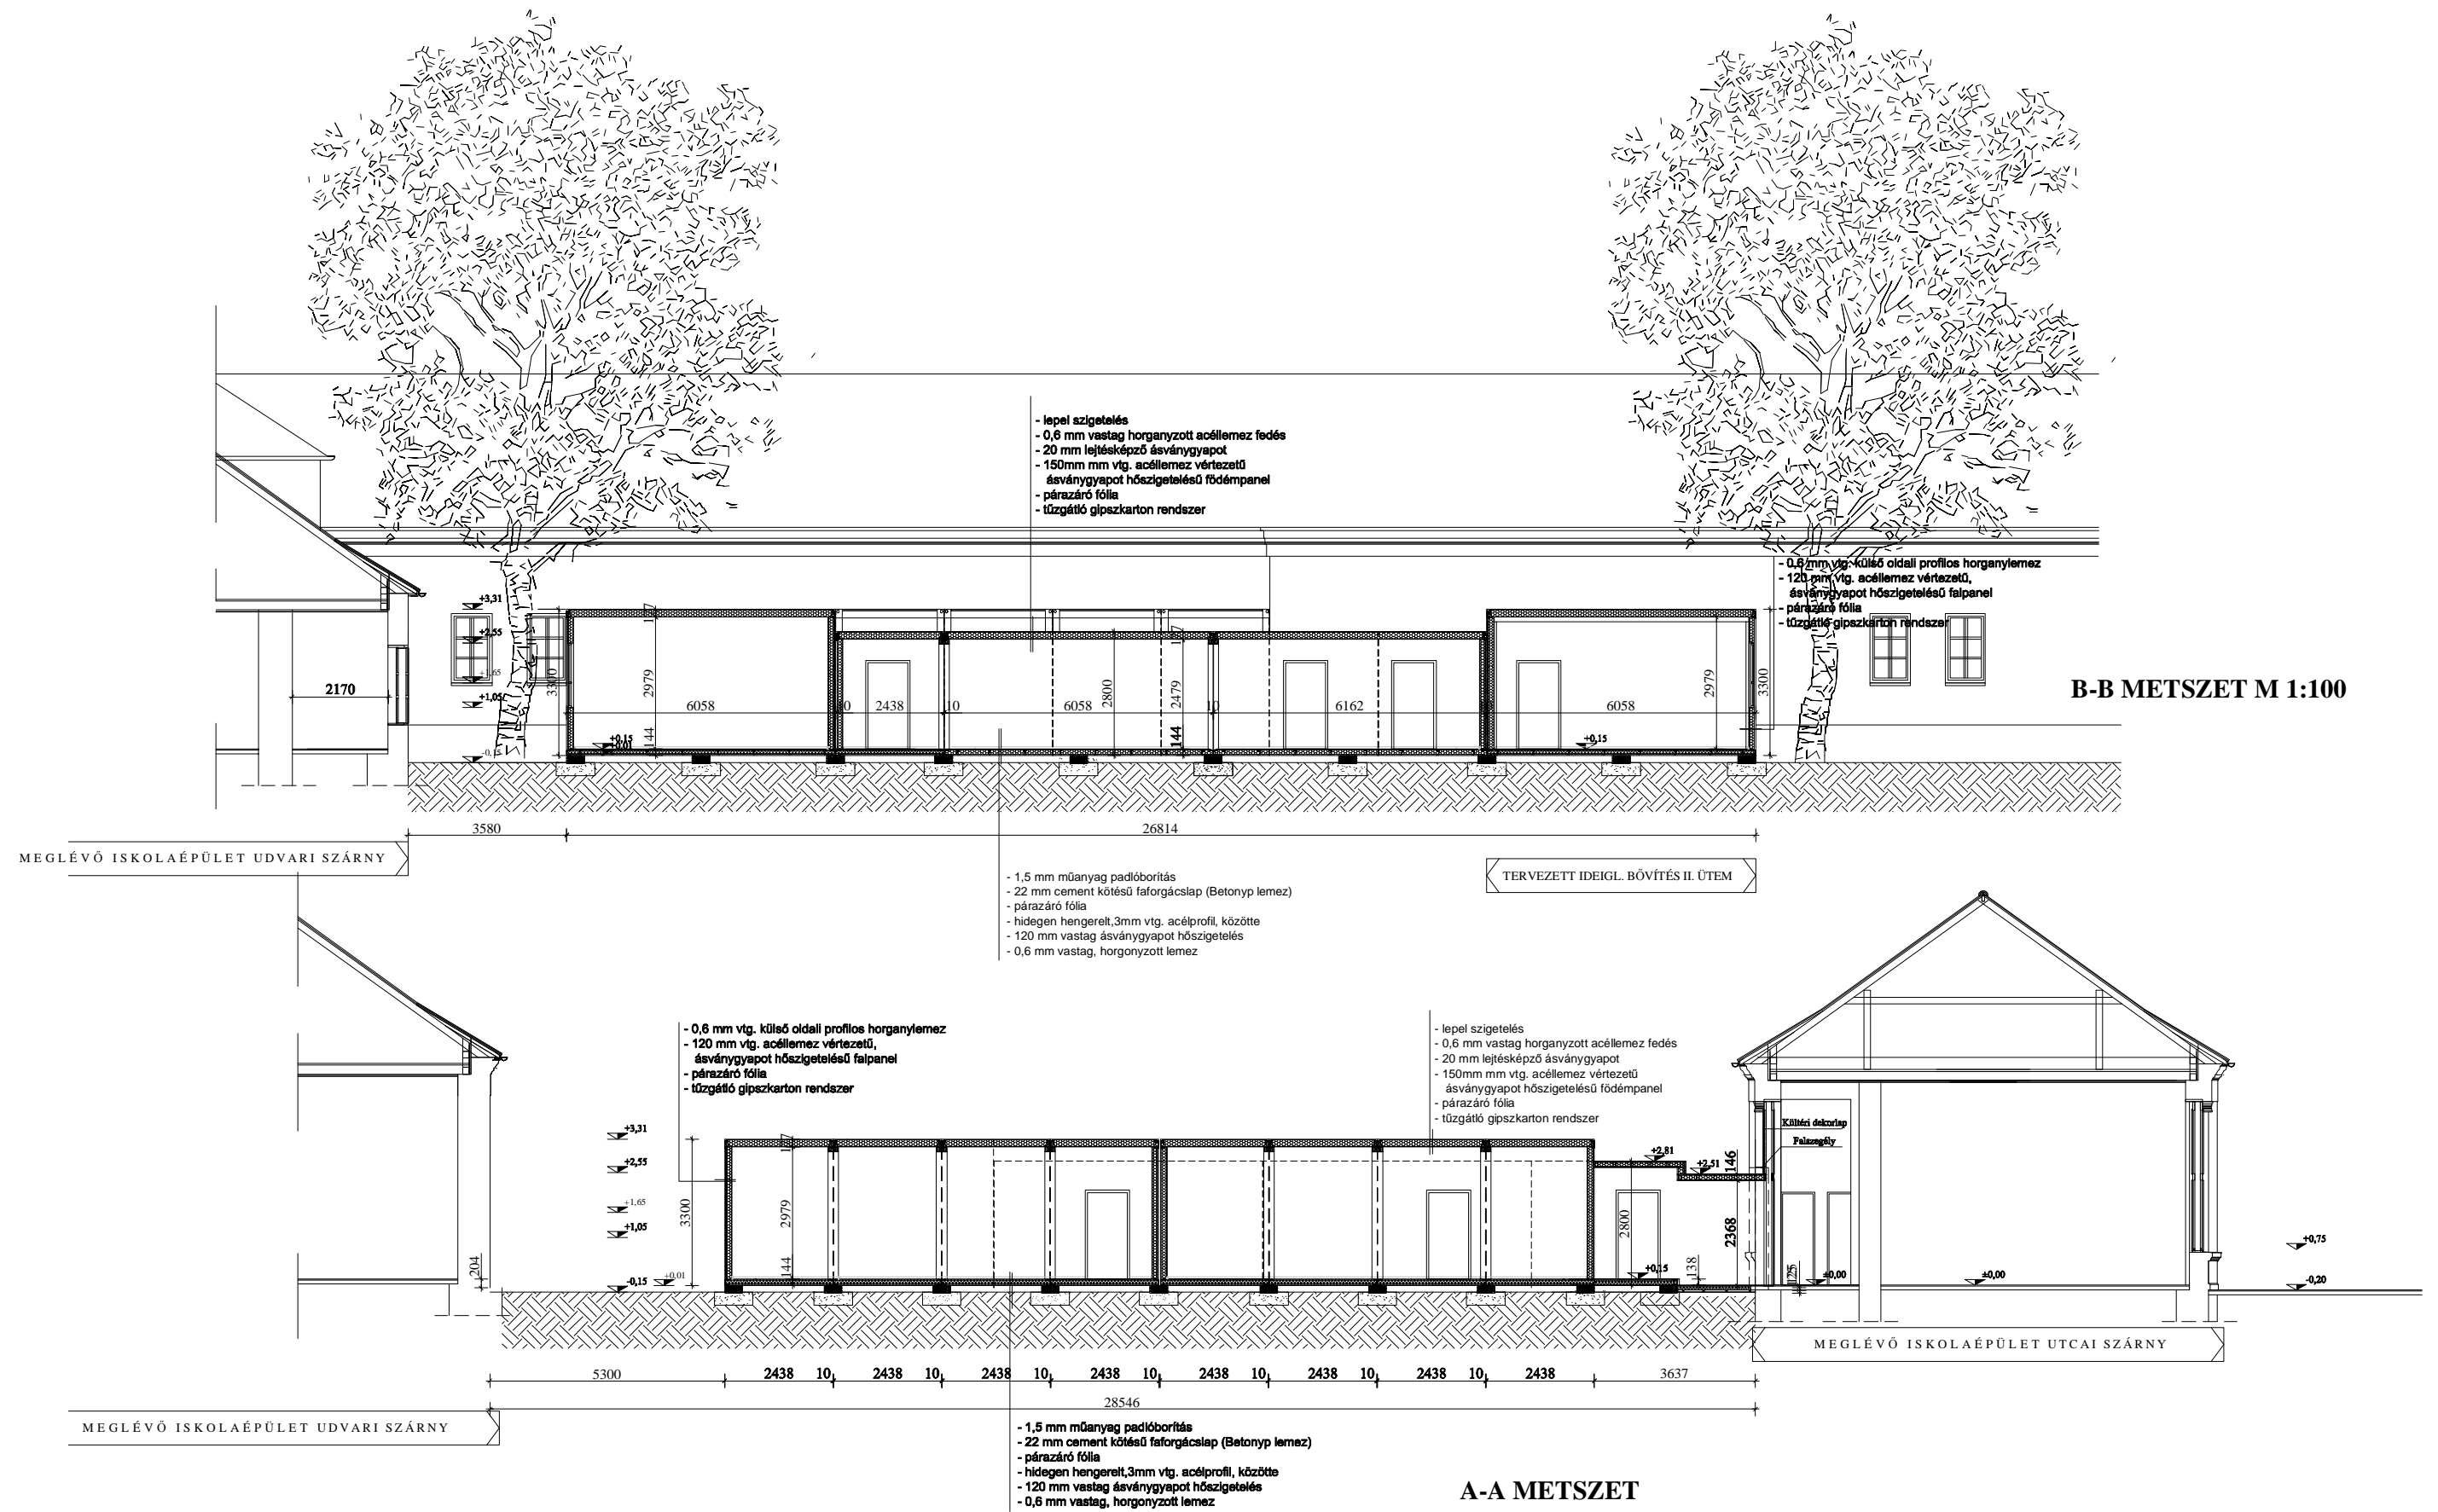

Építető:	Biatorbágy Város Polgármesteri Hivatal / 2051 Biatorbágy, Baross G. u 2/a	
Munka megnevezése:	IDEIGLENES ISKOLA BŐVÍTÉS ÉPÍTÉSI ENGEDÉLYEZÉSI TERV Biatorbágy, Szentháromság tér 6., hrsz: 111	<b>É - 2</b>
Rajz:	A-A METSZET, B-B METSZET	Lépték: 1:100
Tervező:	Szabó Zsolt (É 07-0248/2013) 2484 Agárd Téli utca 54.	Terv: Ép. Eng. Dátum: 2012. 05.

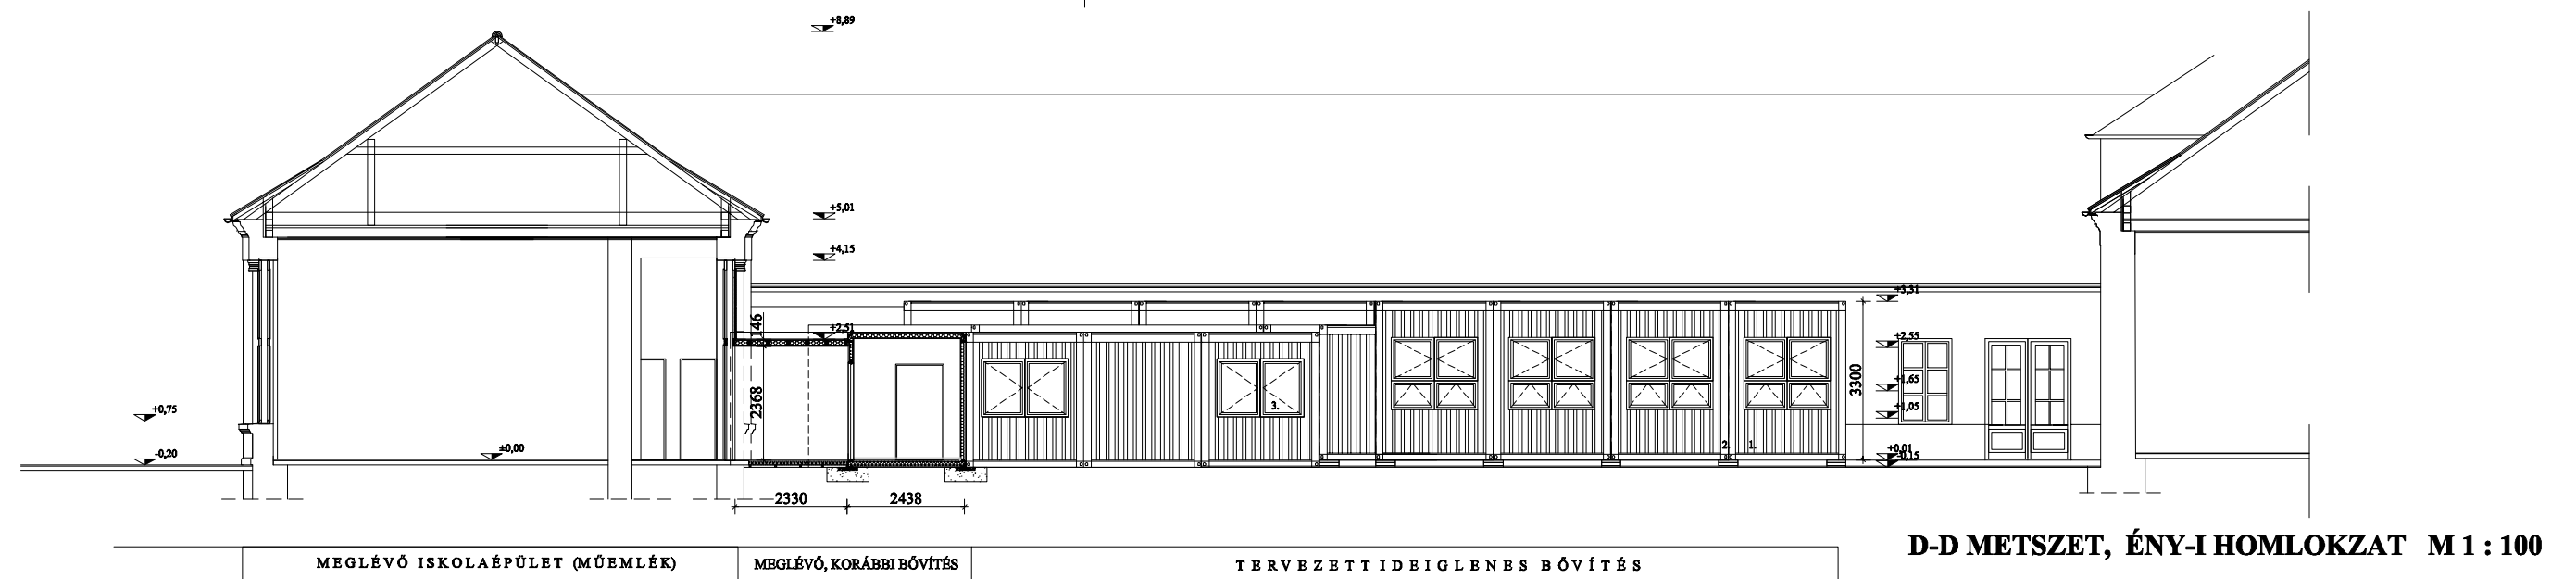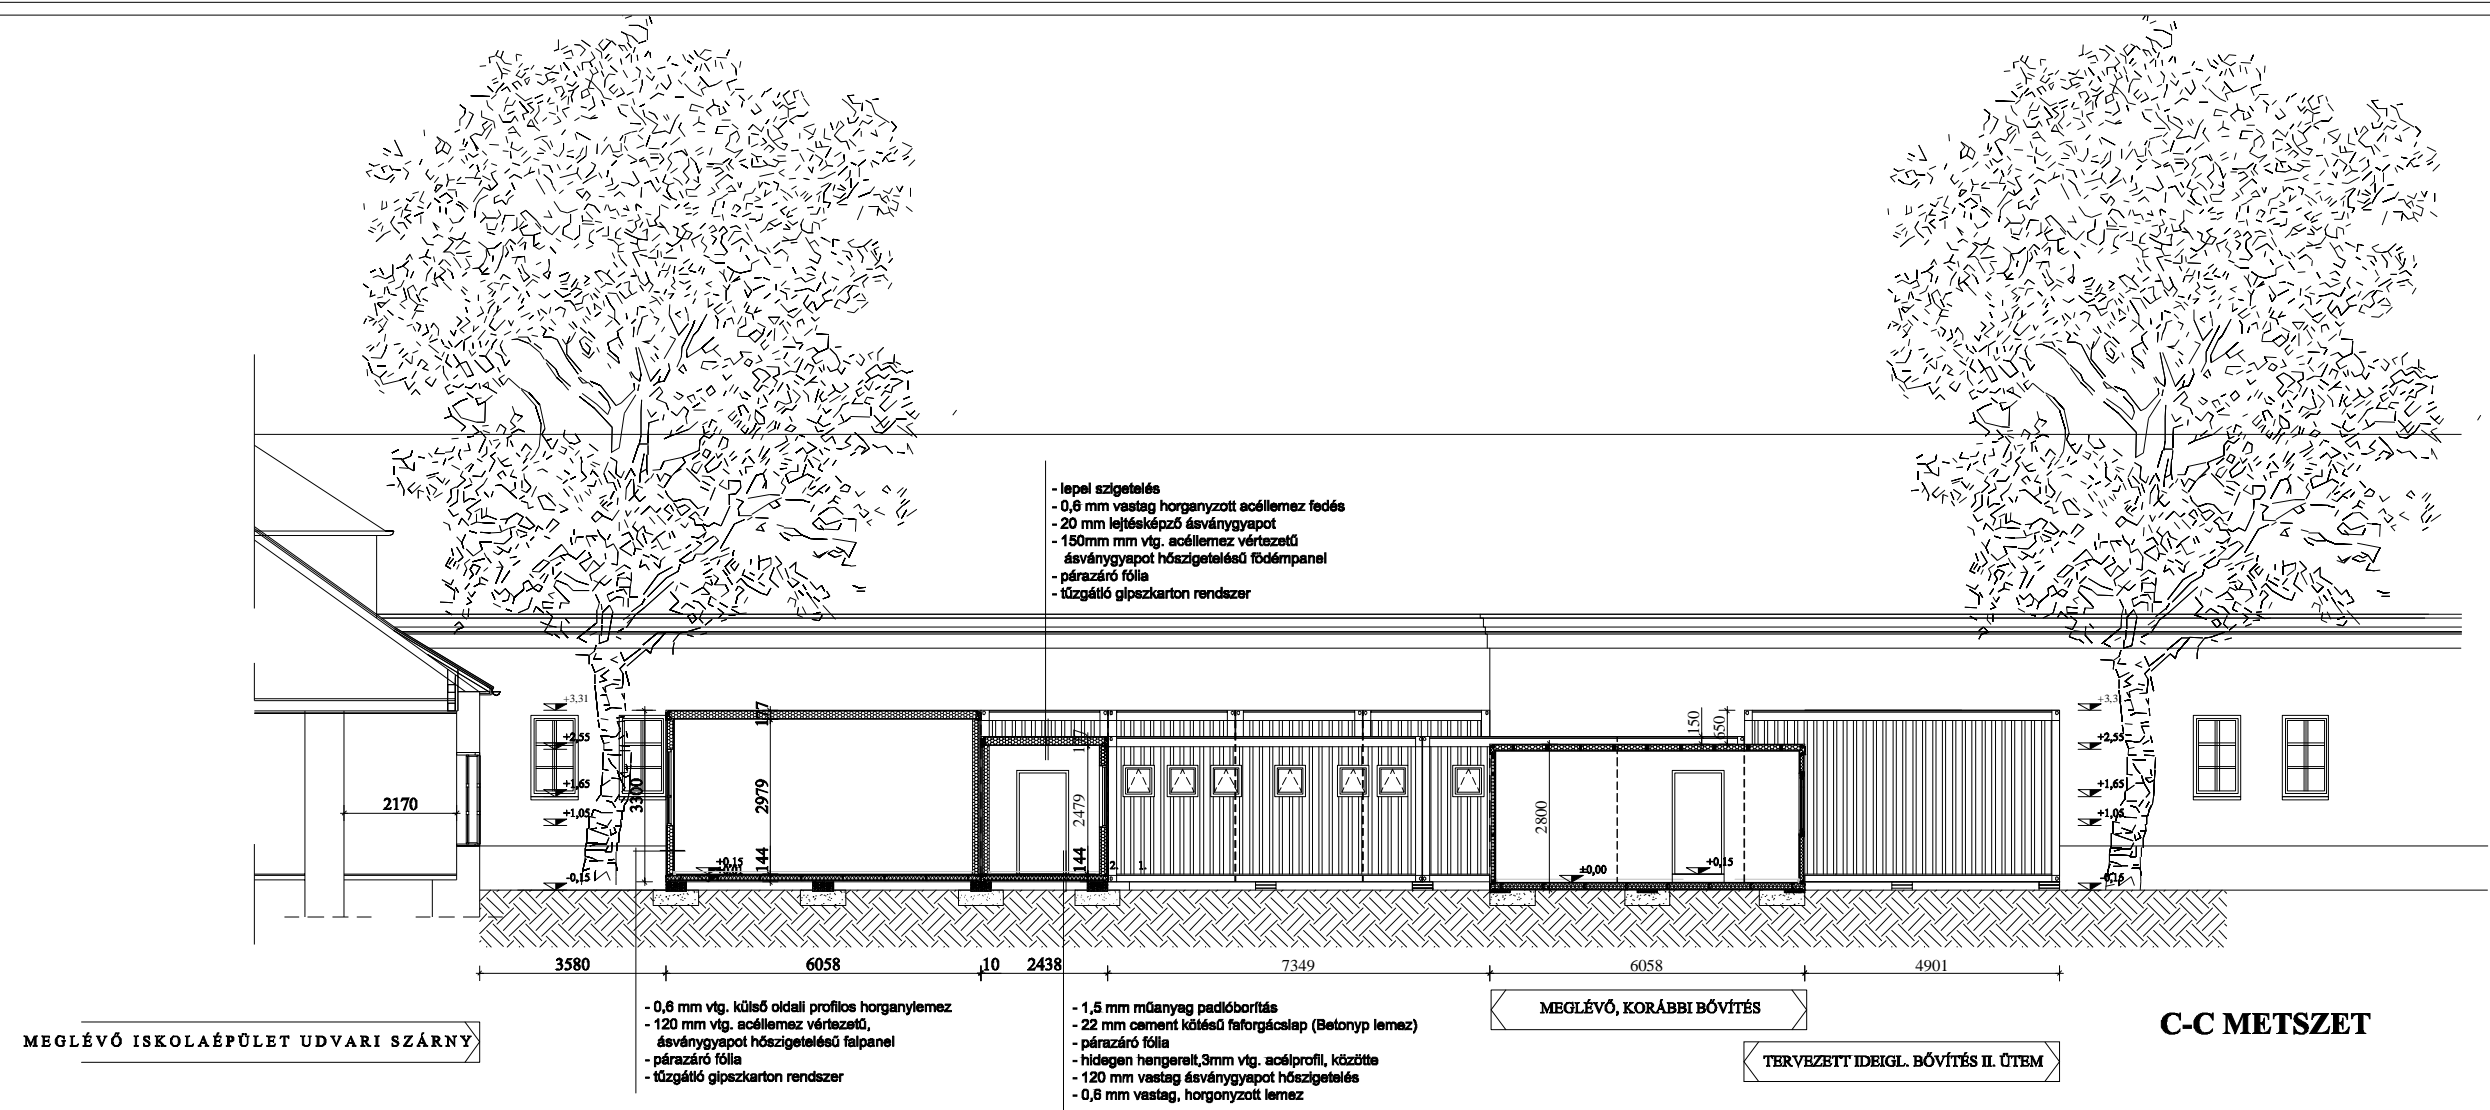

Építető:	Biatorbágy Város Polgármesteri Hivatal / 2051 Biatorbágy, Baross G. u 2/a	
Munka megnevezése:	IDEIGLENES ISKOLA BŐVÍTÉS ÉPÍTÉSI ENGEDÉLYEZÉSI TERV Biatorbágy, Szentháromság tér 6., hrsz: 111	<b>É - 3</b>
Rajz:	C-C METSZET, D-D METSZET (DNY-I HOMLOKZAT)	Lépték: 1:100
Tervező:	Szabó Zsolt (É 07-0248/2013) 2484 Agárd Tél utca 54.	Terv: Ép. Eng. Dátum: 2012. 05.

**Biatorbágy Polgármesteri Hivatal****Dobosy Gáborné részére**E-mail: [hdobosy@pmh.biatorbagy.hu](mailto:hdobosy@pmh.biatorbagy.hu)

Martonvásár, 2012. június 8.

Tárgy: Árajánlat

Ajánlat száma: AJ120149

Tisztelt Hölgyem!

Köszönettel vettük szíves megkeresésüket, melyre az alábbi **INFORMATÍV, KÖTELEZETTSÉG NÉLKÜLI** ajánlatot tesszük:

**Árajánlat tárgya:** 30 db konténerből álló épület Szabó Zsolt építészmérnök tervdokumentációja szerint

**Eladási ár:** 48.960.000 forint + ÁFA / egység, leszállítva, lerakva, telepítve, szintezve Biatorbágyon

**Fizetési feltételek:**

- 50% megrendeléskor, 50% átadást követő 8 napon belül

**Szállítási határidő:**

- Megrendeléstől számított 6 - 10 héten belül

Bérleti díj: 63.000 forint + ÁFA / nap / egység

Bérleti konstrukciót maximum 2700 mm-es belmagasság esetén áll módunkban megajánlani és minimálisan 24 hónapos futamidővel. Bérlet esetén számolni kell telepítési és bontási költséggel is, melynek mértéke hozzávetőlegesen 2.400.000 forint + ÁFA / alkalom.

Mind az esetleges vétel- mind pedig a bérlet esetén további egyeztetések szükségesek! Az árváltoztatás jogát fenntartjuk!

Reméljük, ajánlatunk felkeltette érdeklődésüket, várjuk szíves megrendelésüket, illetve megkeresésüket.

**Ajánlat érvényessége:** 30 nap

Üdvözlettel:

Balikó Csaba



H-2462 Martonvásár,

Gólyahír u. 4.

Fax: +36-22/999-222

Mobil: +36-30/378-5076

E-mail: [csaba.baliko@centralcontainer.hu](mailto:csaba.baliko@centralcontainer.hu)Web: [www.centralcontainer.hu](http://www.centralcontainer.hu)