


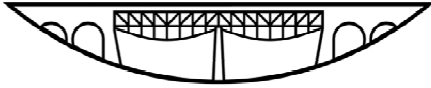

BIATORBÁGY



VÁROS POLGÁRMESTERE

2051 Bátorbágy, Baross Gábor utca 2/A • Telefon: 06 23 310-174/112 mellék
Fax: 06 23 310-135 • E-mail: polgarmester@batorbagy.hu • www.batorbagy.hu

Iktatószám:

Ügyintéző:

Tárgy:

ELŐTERJESZTÉS

A Táncsics utca és Karinthy utcai általános iskola forgalmi rendjével összefüggő kérdésekről

Hivatalunkhoz és a Tisztelt Képviselőkhöz érkezett lakossági kérések, bejelentések alapján önkormányzatunk megvizsgáltatta a Táncsics utca és Szt. László utcai csomópontot, illetve a Karinthy utcai általános iskola forgalmi rendjét és parkolási problémáit, azzal a céllal, hogy megoldásokat javasoljon a jelenlegi balesetveszélyes problémák megoldására.

Nagy és Társa Mérnökiroda Bt. a két helyszínt megvizsgálta és tanulmánytervben tette meg javaslatait.

I. Táncsics utca és Szt. László utca:

A Táncsics utca és Szt. László utca sarkán lévő orvosi rendelő előtti (kevés számú parkoló miatt) szabálytalanul parkolók az amúgy is szűk utcaszakaszokat elállják. Ennek megoldása első lépésben a Táncsics utca egésze és a Szt. László utca egy szakaszának egyirányúsítása javasolt. Későbbiekben megvizsgálandó a járda és parkoló kiépítése az érintett szakaszon. (U-0 számú tervlap)

II. Karinthy utcai általános iskola:

A főleg reggeli órákban jelentkező forgalmi káosz feloldására, melyet a diákokat szállító gépkocsik és úttesten gyalogosan közlekedő diákok okoznak, a következő megoldásokat javasolja a tanulmányterv:

Szülőknek nincs lehetőségük jelenleg a rövid parkolásra, így parkolók kialakítását javasoljuk a Meggyfa utca mellett az épület felőli oldalon. (U-2 számú tervlap)

Karinthy utca jelenlegi kialakítása balesetveszélyes, itt az iskola felőli oldalon szintén parkolók kialakítását javasoljuk, illetve a felfestett gyalogút tovább szűkíti a keresztmetszetet, ezért a padka mellett járda kialakítása szükséges. (U-3 számú tervlap)

A tanárok parkolásának megoldására, az Iskola utca felőli kapu megnyitásával, a telken belüli parkolók kialakítását javasoljuk (U-1 számú tervlap)

A fenti megoldások megvalósítása építési engedély köteles tevékenység. A tervezési díjak a következők:

1. Táncsics utca és Szt. László utcai engedélyezési terv: 80 000 Ft + Áfa

2.1 Karinthy utca engedélyezési tervdokumentáció: 380 000 Ft+Áfa

2.2 Meggyfa utcai engedélyezési tervdokumentáció: 330 000 Ft+ Áfa

2.3 Telken belüli parkoló engedélyezési terve: 310 000 Ft+ Áfa

Összeállította: Gálosi Zita

Beruházási és Vagyongazdálkodási osztály

2. pont alatti tervezési feladatok összesen: 1 020 000 Ft+Áfa

Kérem a Tisztelt képviselőtestületet, hogy tegye meg állásfoglalását a megoldási javaslatokkal kapcsolatban és határozzon az engedélyezési eljárás megindításáról.

Biatorbágy, 2013. január 18.

Tisztelettel:

Tarjáni István
polgármester

Melléklet: Biatorbágy, Tanulmányterv Szt. László utcai útszűkület megoldásának javaslata, általános iskola parkolási gondok megoldásának javaslata (Nagy és Társa Mérnökiroda Bt.)

Határozati javaslat

Biatorbágy Város Önkormányzata Képviselő-testületének /2013.()Öh. számú határozata

A Táncsics utca és a Karinthy utcai általános iskola forgalmi rendjével összefüggő kérdésekről

Biatorbágy Város Önkormányzatának Képviselő-testülete megtárgyalta a Táncsics utca és a Karinthy utcai általános iskola forgalmi rendjével összefüggő kérdésekről szóló előterjesztést.

Biatorbágy Város Önkormányzatának Képviselő-testülete támogatja a Táncsics utca és a Karinthy utcai általános iskola forgalmi rendjével összefüggő engedélyezési tervdokumentációk elkészíttetését.

Biatorbágy Város Önkormányzatának Képviselő-testülete a tervezés, engedélyezés és kivitelezés költségeinek biztosításáról a 2013. évi költségvetés tárgyalásakor dönt.

Felelős: Polgármester
Határidő: 2013. február 1.

Biatorbágy, 2013. január 18.

Tisztelettel:

Tarjáni István
polgármester

BIATORBÁGY, TANULMÁNYTERV
SZENT LÁSZLÓ UTCAI ÚTSZÚKÜLET MEGOLDÁSÁNAK
JAVASLATA
ÁLTALÁNOS ISKOLA PARKOLÁSI GONDOK MEGOLDÁÁSNAK
JAVASLATA

Budapest, 2013. január hó

MŰSZAKI LEÍRÁS

BIATORBÁGY, TANULMÁNYTERV

SZENT LÁSZLÓ UTCAI ÚTSZÜKÜLET MEGOLDÁSÁNAK JAVASLATA ÁLTALÁNOS ISKOLA PARKOLÁSI GONDOK MEGOLDÁÁSNAK JAVASLATA

Biatorbágy, Város Önkormányzat döntést hozott, hogy a városban lévő kritikus csomópontokban lévő balesetveszélyes helyeknek a problémáját megoldja, illetve szükséges helyeken a forgalmi rendjét megváltoztassa.

I. SZENT LÁSZLÓ UTCAI ÚTSZÜKÜLET MEGOLDÁSÁNAK JAVASLATA

A jelenlegi forgalmi rend szerint a község központi területén belül, a Szent László utca – Táncsics Mihály utcai kereszteződésben az orvosi rendelő előtt csomóponti forgalmat a szabálytalanul parkoló gépkocsik elállják. A Szent László út ezen szakasza a beépítési adottságok miatt a legszűkebb.

Biatorbágy területén belül fontos feladat a középületek környékén a gyalogos forgalom előnyben részesítése is. Első lépésként a terv szerinti egyirányúsítás a megoldás, és a továbbiakban megvizsgálandó az érintett szakaszon a járda kiépítése és új parkolókhelyek kialakításának lehetősége.

Az egyirányúsítás érinti a Szent László utcát és a hozzá csatlakozó Táncsics Mihály utcát. A forgalmi változásra a figyelmeztető táblák kihelyezése indokolt legalább 3 hónapig.

II. ÁLTALÁNOS ISKOLA PARKOLÁSI GONDOK MEGOLDÁÁSNAK JAVASLATA

Az iskola környékén a főleg a reggeli órákban a gépkocsival „érkező” diákok forgalmi káoszt okoznak. A szülőknek nincs lehetőségük a rövid idejű parkolásra, míg a gyalog érkező gyerekeknek nincs kiépített járda, hogy biztonságosan megközelítsék az iskolát. A létesítményben dolgozó tanárok parkolása sem teljes körűen megoldott. A létesítmény környékén a padkán illetve a meglévő kapu bejárokban állnak a gépkocsi ezzel akadályozzák az egyébként is zűrös forgalmat.

Megoldási javaslatok:

A teleken belül az Iskola közről új kapu megnyitásával a létesítményben dolgozók részére új parkolóhelyek kialakítása lehetséges akár zúzottkő burkolattal is. A végleges férőhelyszám a fák bemérésével pontosítható.

A Meggyfa utca mellett a épület felőli oldalon új parkolóhelyek alakíthatók ki a meglévő növényállomány figyelembevételével. A merőleges és párhuzamos kialakítású parkolóhelyek száma a végleges geodéziai felmérés alapján határozható meg.

Karinthy Frigyes utca jelenlegi kialakítása balesetveszélyes, mivel kiépített járda nincs a burkolat síkjában felfestett gyalogos sáv rossz idő esetén elég nehezen lázszik. Javasoljuk az iskola előtti szakaszon a kiemelt szegély mellett a járda kiépítését a meglévő árok áthelyezésével illetve részbeni lefedésével.

Az épület kerítése mellett a szintkülönbség átépítésével (kis növényhézagos támfal) parkolók alakíthatók ki. A párhuzamos parkolók kialakítása a meglévő burkolatról megoldható.

Az iskola környékén javasolható az épített sebességcsökkentő eszközök elhelyezése (pl. gyalogos átvezetéseknel) így lehetőség van az átmenő forgalom csökkentésére. A járművekben függőleges vagy vízszintes lengéseket keltő, sebesség csökkentésre kényszerítő eszközök alkalmazása is lehetőség.

Az új koncepció kiépítésével az átalakítást (tervezés-kivitelezés) követően lehet a biztonságosabb közlekedést megvalósítani.

Budapest, 2013. január hó



Nagy Katalin
Közlekedés tervező

Ez a terv a Nagy és Társa Mémőkiroda Bt. szellemi tulajdona, amelynek védelmét jogszabály biztosítja

NT
Nagy és Társa Mémőkiroda Bt.

1028 Budapest Kisasszony utca 39.
Tel.:397-2896, 391-6276 Fax:376-9912
E-mail: nagy.es@coins-negyec-online.hu

Cím:

**BIATORBÁGY, ÁLTALÁNOS ISKOLA PARKOLÁSI GONDOK MEGOLDÁSÁNAK
JAVASLATA**

Rajz:

MEGGYFA UTCAI PARKOLÓK Törzsszám: **2013/908**

Tervfajta:

Tanulmányterv

Méretarány:

M= 1:500

Dátum:

2013. január hó

Rajzszám:

U-2

Közlekedés tervező:

Nagy Katalin


Kam sz.: 01-3439

Tervező:


Sárosi Márton

Megrendelő:

Biatorbágy Város Önkormányzata

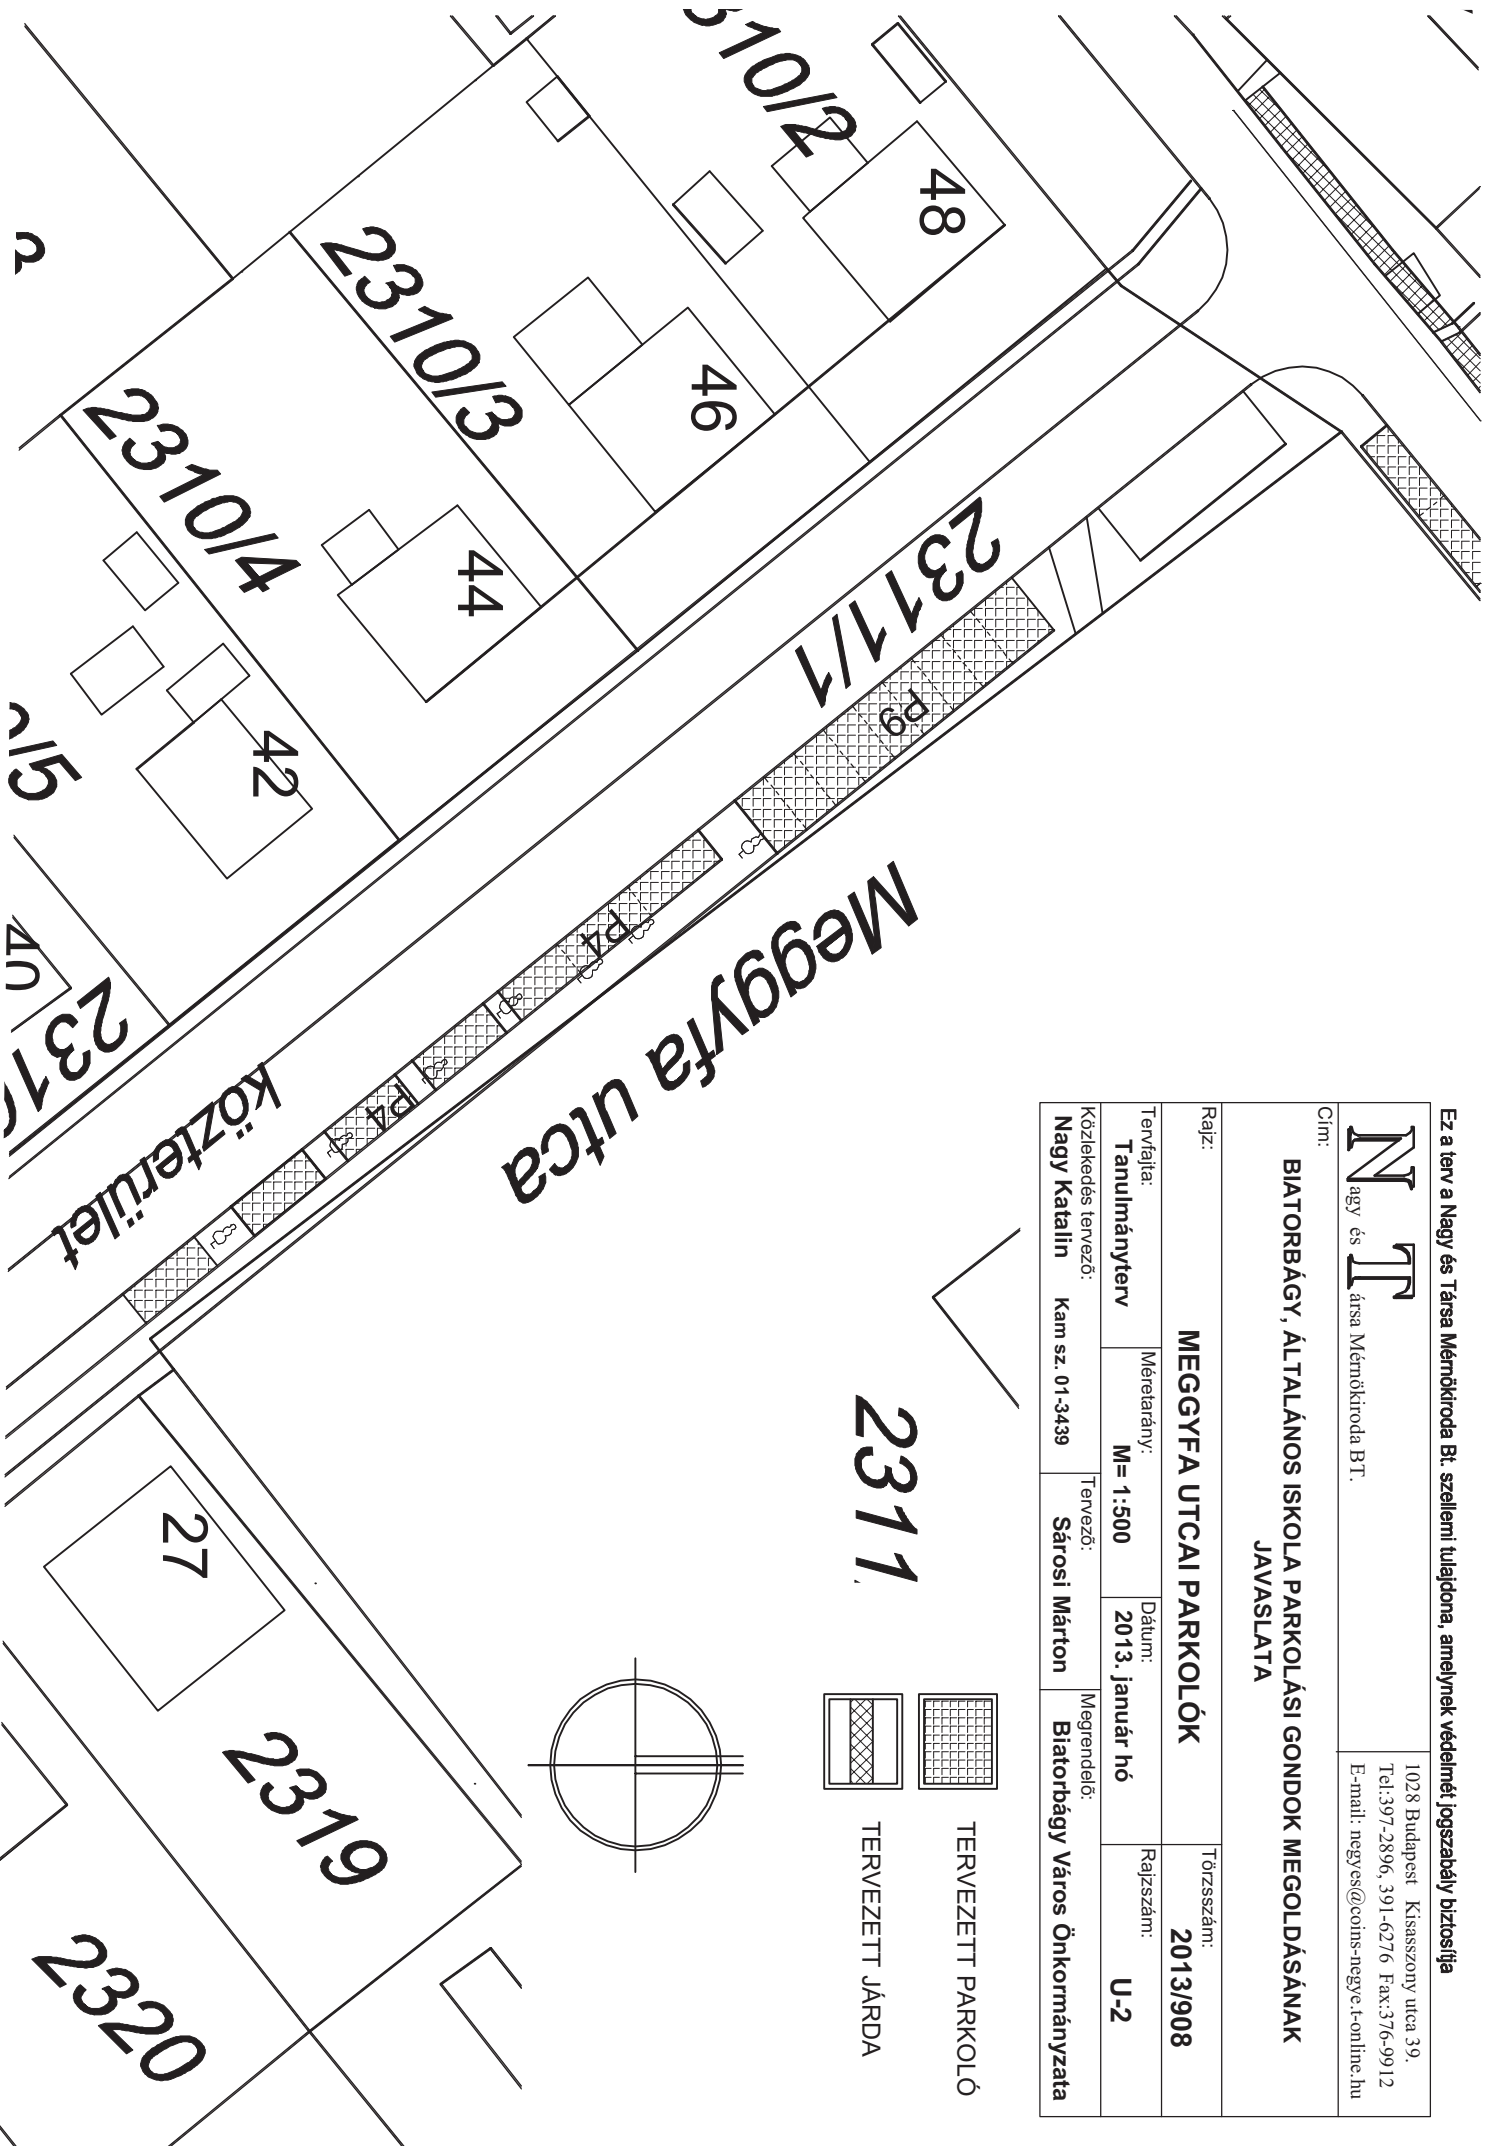


2311

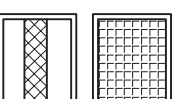

TERVEZETT PARKOLÓ

TERVEZETT JÁRDA


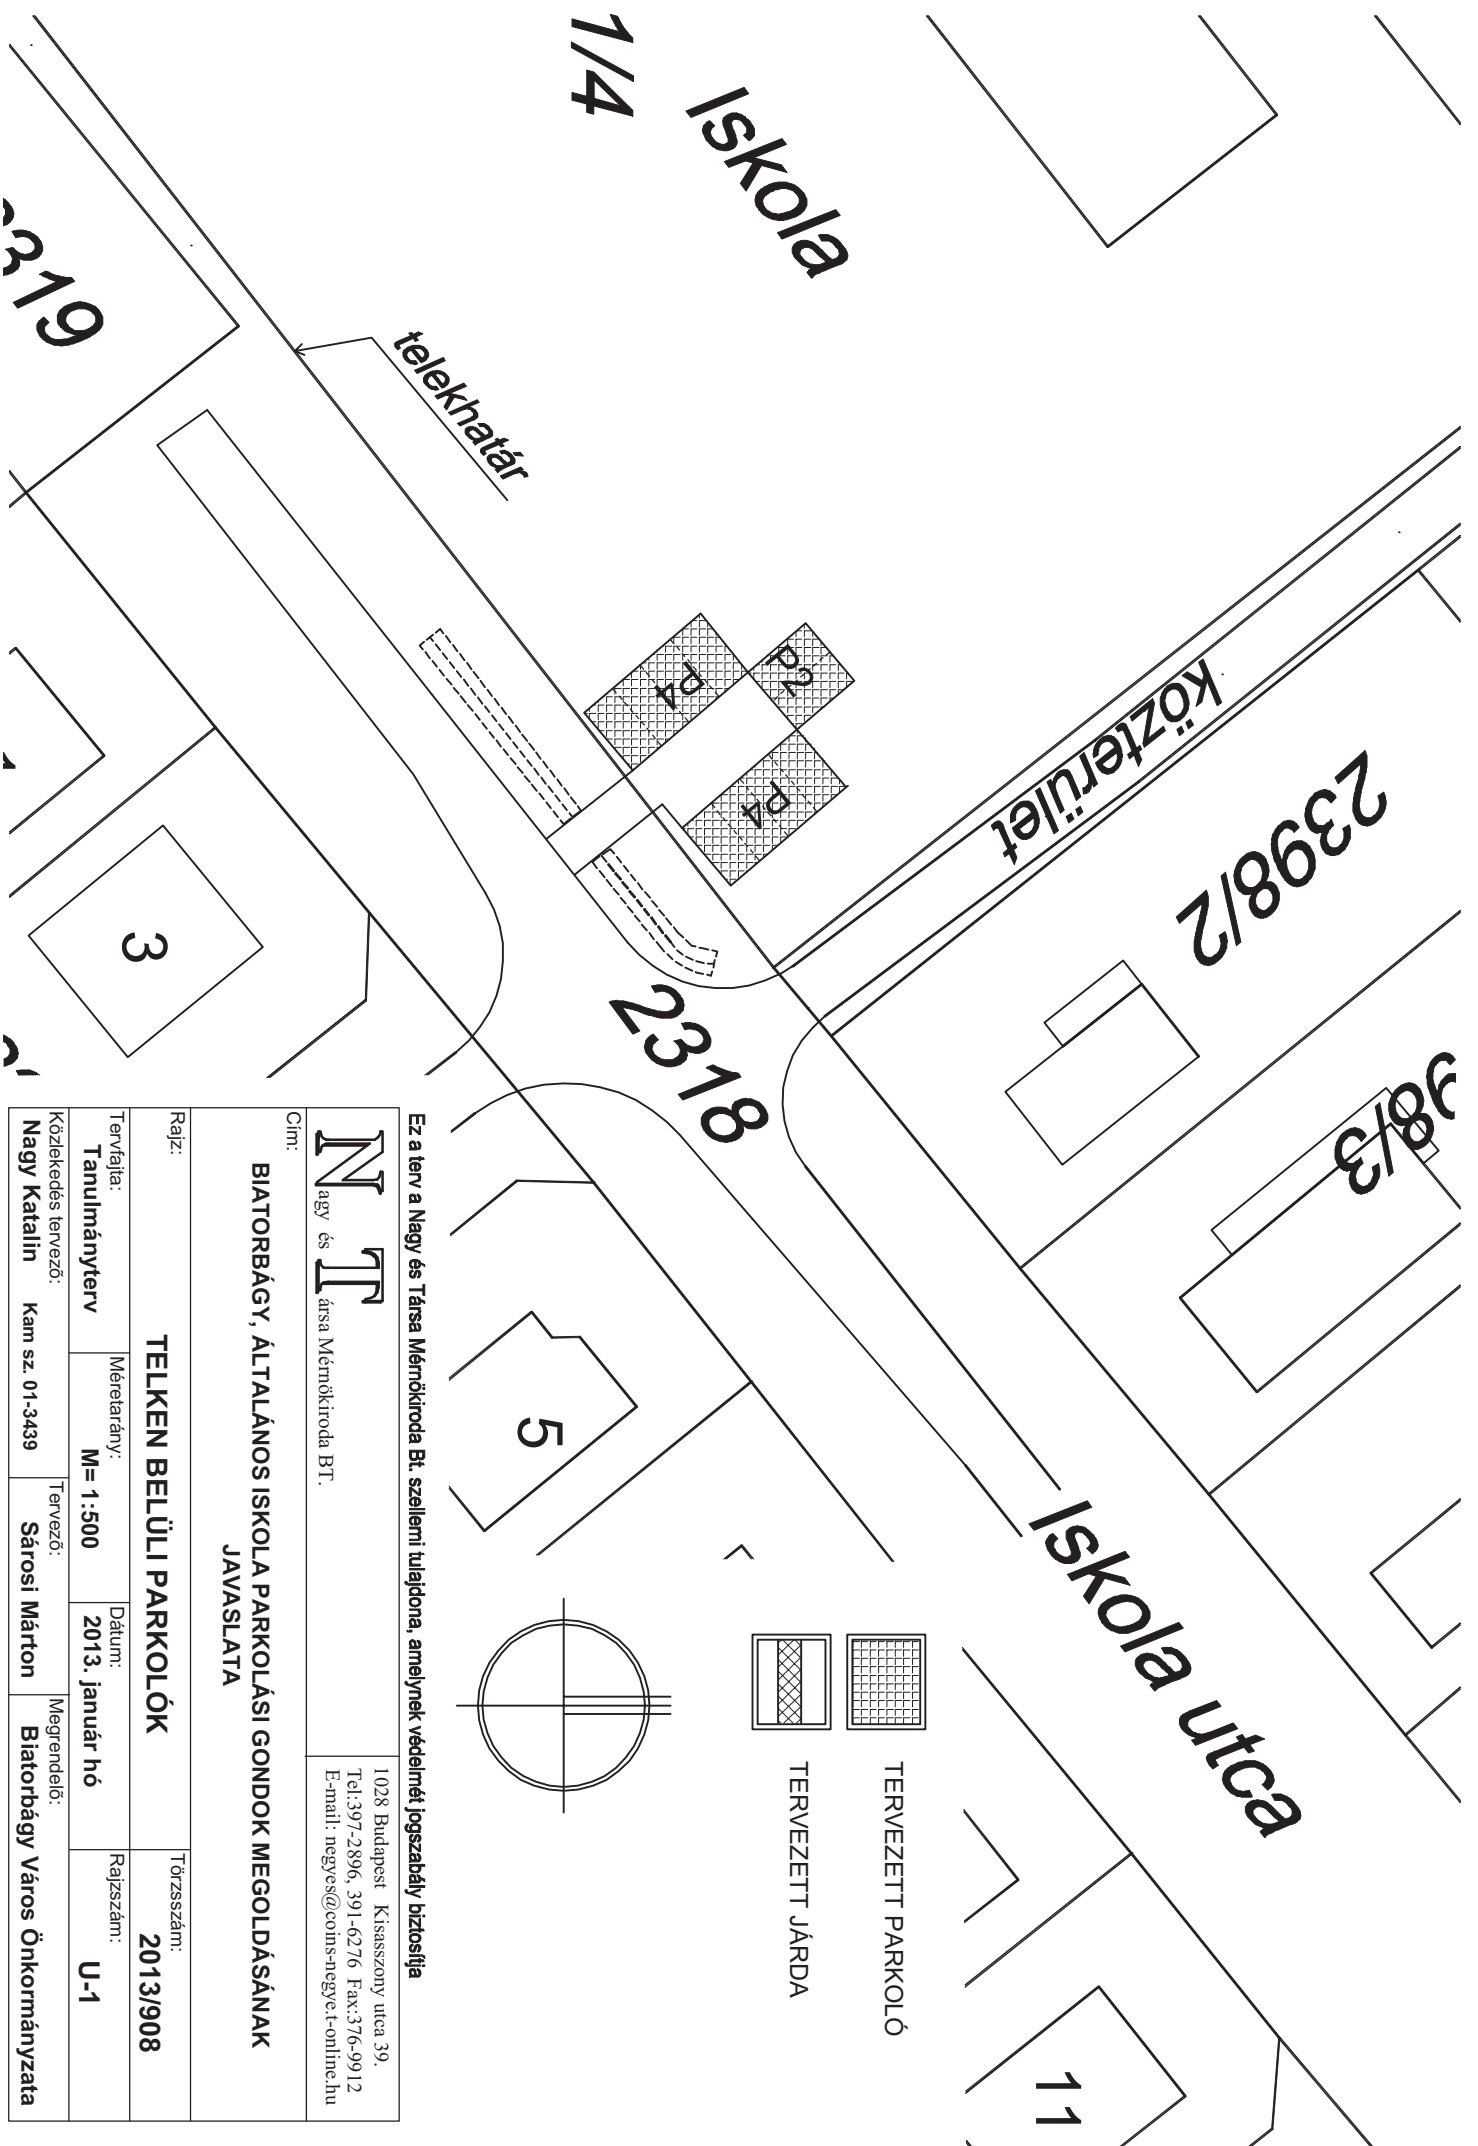


Ez a terv a Nagy és Társa Mérnököroda Bt. szellemi tulajdona, amelynek védelmét jogszabály biztosítja


NT
Nagy és Társa Mérnököroda Bt.
1028 Budapest Kisasszony utca 39.
Tel: 397-2896, 391-6276 Fax: 376-9912
E-mail: negyes@coins-negyec-t-online.hu

Cím: **BIATORBÁGY, ÁLTALÁNOS ISKOLA PARKOLÁSI GONDOK MEGOLDÁSÁNAK JAVASLATA**

Rajz:	TELKEN BELÜLI PARKOLÓK		Törzsszám:	2013/908
Tervfajta:	Méretarány:	Dátum:	Rajzsorszám:	U-1
Tanulmányterv	M= 1:500	2013. január hó		
Közlekedés tervező:	Kam sz. 01-3439	Tervező:	Megrendelő:	
Nagy Katalin		Sárosi Márton	Biatorbágy Város Önkormányzata	

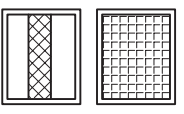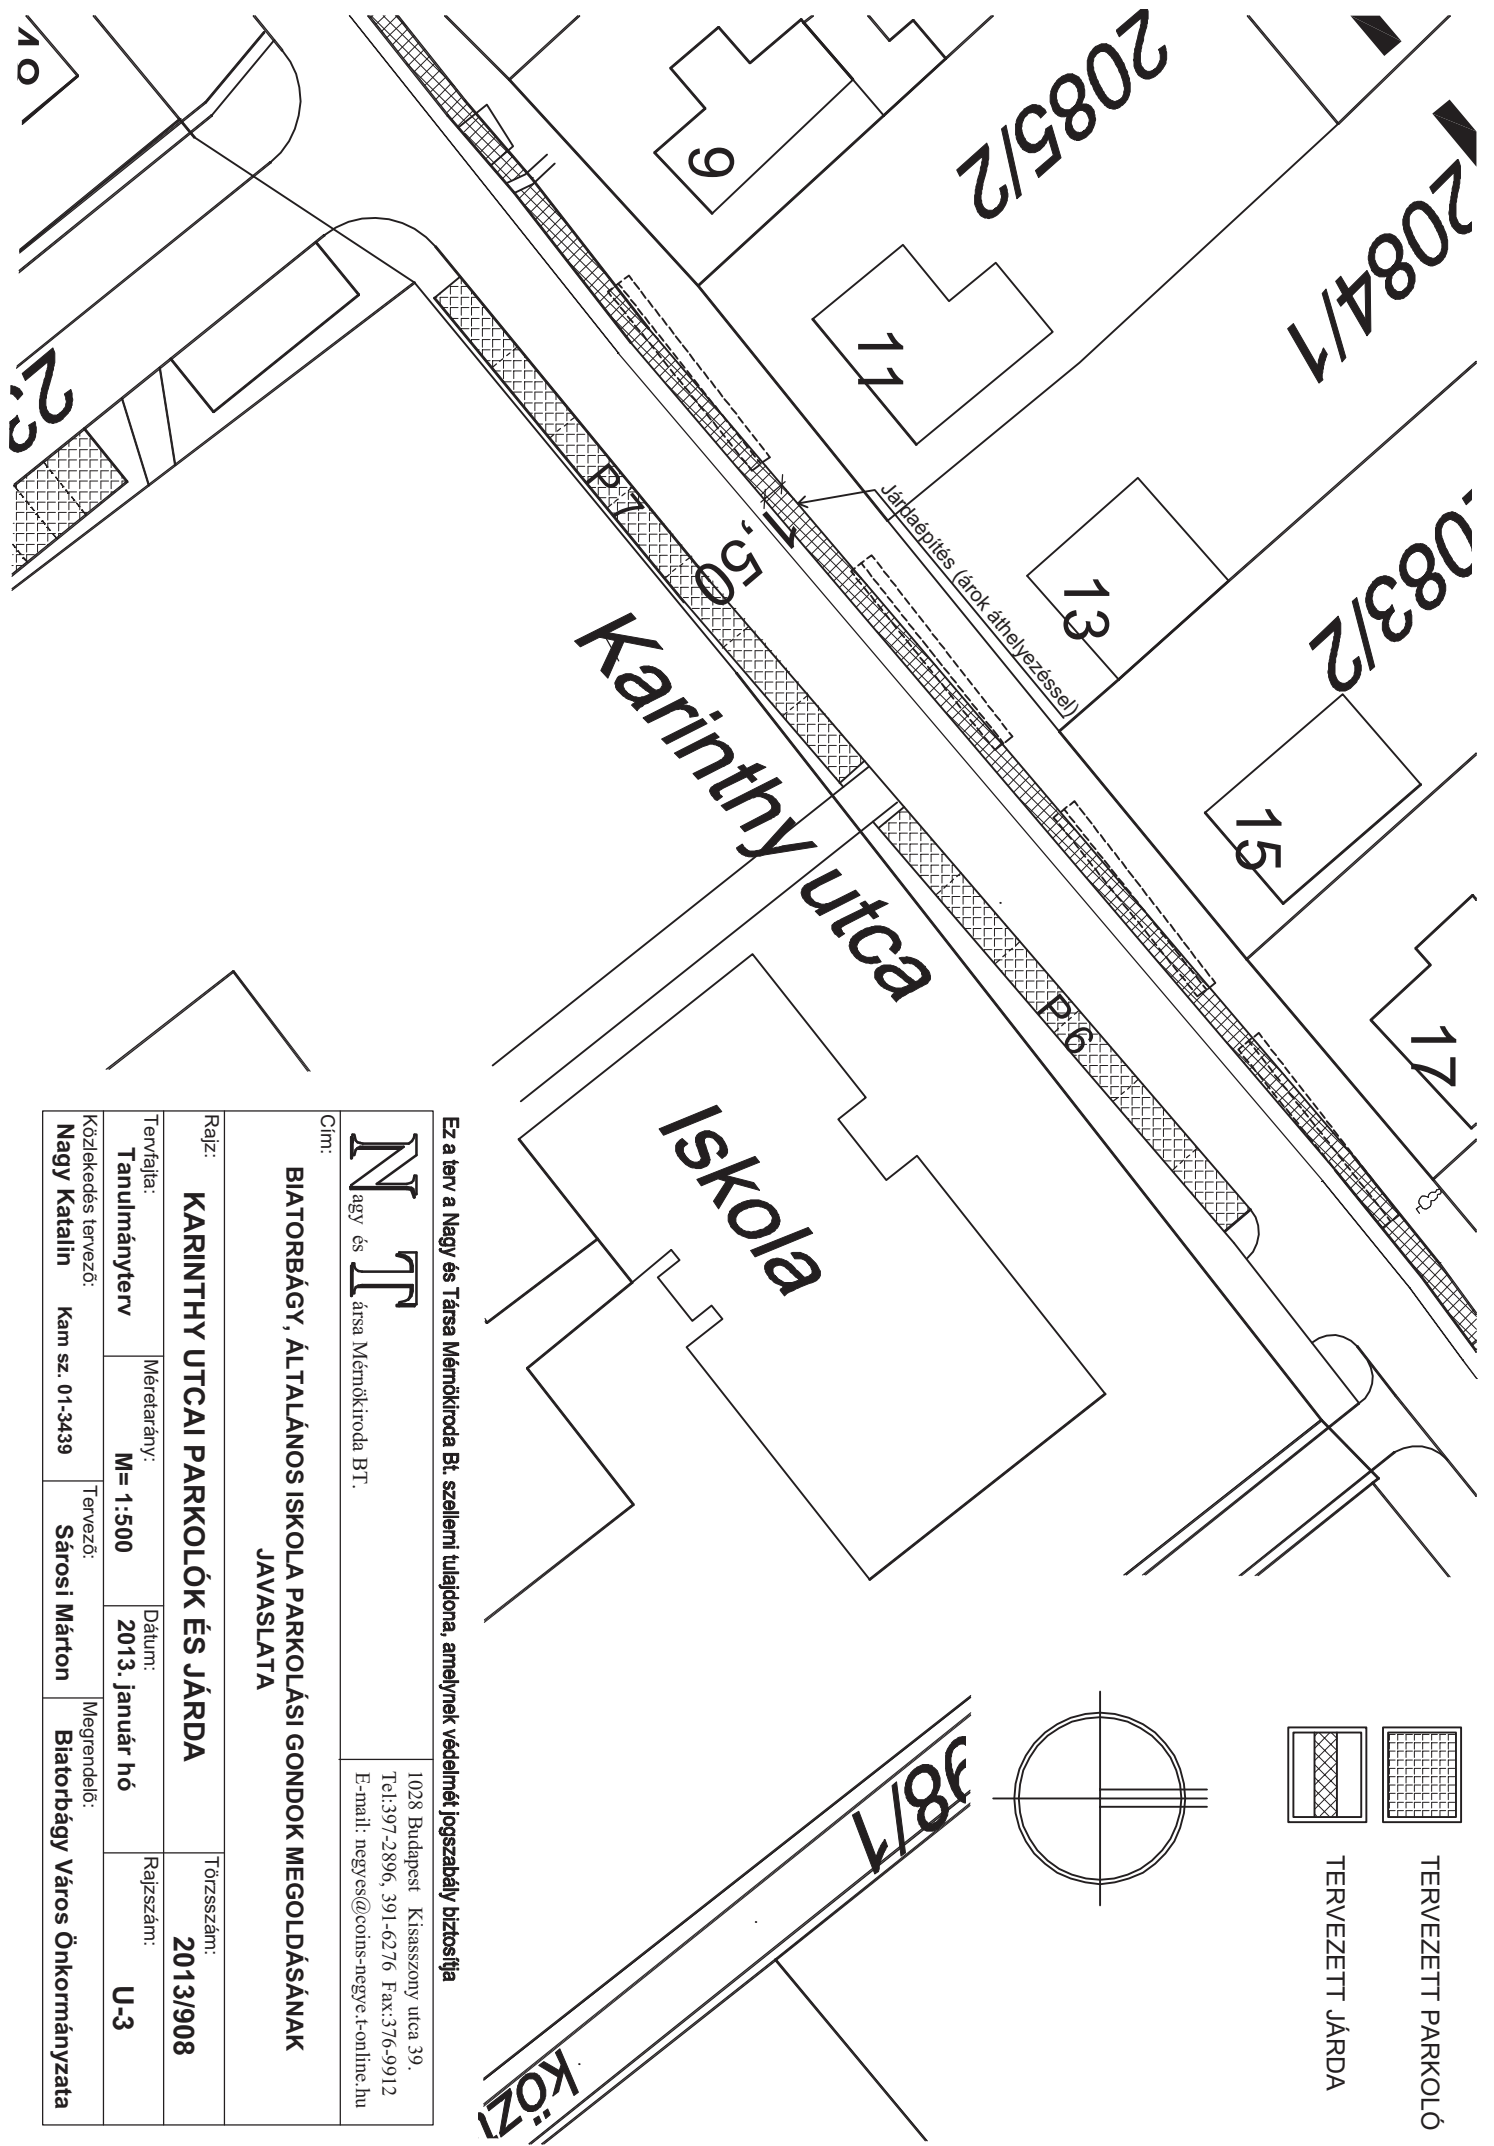

TERVEZETT PARKOLÓ
TERVEZETT JÁRDA

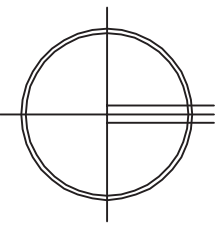

Ez a terv a Nagy és Társa Mémóriroda Bt. szellemi tulajdona, amelynek védelmét jogszabály biztosítja

NT
Nagy és Társa Mémóriroda BT.

1028 Budapest Kisasszony utca 39.
Tel:397-2896, 391-6276 Fax:376-9912
E-mail: negyes@coins-negyec-online.hu

Cím:

BIATORBÁGY, ÁLTALÁNOS ISKOLA PARKOLÁSI GONDOK MEGOLDÁSÁNAK JAVASLATA

Rajz:

KARINTHY UTCAI PARKOLÓK ÉS JÁRDA

Törzsszám:
2013/908

Tervfajta:

Tanulmányterv

Méretarány:

M=1:500

Dátum:

2013. január hó

Rajzsztám:

U-3

Közlékedés tervező:

Nagy Katalin


Kam sz. 01-3439

Tervező:

Sárosi Márton

Megrendelő:

Biatorbágy Város Önkormányzata

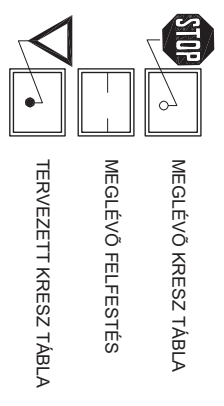

Ez a terv a Nagy és Tarsas Mémoranda Bt. szellemi tulajdona, amelynek védelmét jogszabály biztosítja

Nagy és Tarsas Mémoranda Bt.
 1028 Budapest Káosszony utca 39
 Tel: 597-2896, 591-6276 Fax: 376-9912
 E-mail: nagy@coms-negyev.com

Cím: **BIATORBÁGY, SZENT LÁSZLÓ (FÁNCICS) M. U-FERENC U. KÖZÖTTI ÚTSZÜKÜLET MEGOLDÁSÁNAK JAVASLATA**

Rajz:	FORGALOMTECHNIKAI TERV			Törzsszám:	2013/908
Tervező:	Sárosi Márton	Megrendelő:	Biatorbágy Város Önkormányzata	Rajzszám:	U-0
Tanfolyam:	Tanulmányterv	Méretarány:	M=1:500	Dátum:	2013. január hó
Közlekedés levezető:	Nagy Katalin	Kam. sz.:	01-3439		