


TÖ U. 61. szám

TERVEZETT ÁTALAKÍTÁS
II. ÜTEM

1. SZÉLF. + LH	16.50 m ² H. KER.
2. KAZÁNHÁZ	36.10 m ² METTL.
3. KÖZLEKEDŐ	17.05 m ² H. KER.
4. RAKTÁR	2.20 m ² H. KER.
5. WC	1.50 m ² H. KER.
6. MŰSŐ SZOBA	3.59 m ² H. KER.
7. SZEN. ZUH. WC	3.74 m ² H. KER.
8. ORV. SZ. LOGOP. ELKÜL.	10.40 m ² H. KER.
9. IRÓDA	10.10 m ² R. TÁRK.
10. IRÓDA	10.10 m ² R. TÁRK.

M = 1 : 100

I. ÜTEM / ELKÉSZÜLT /

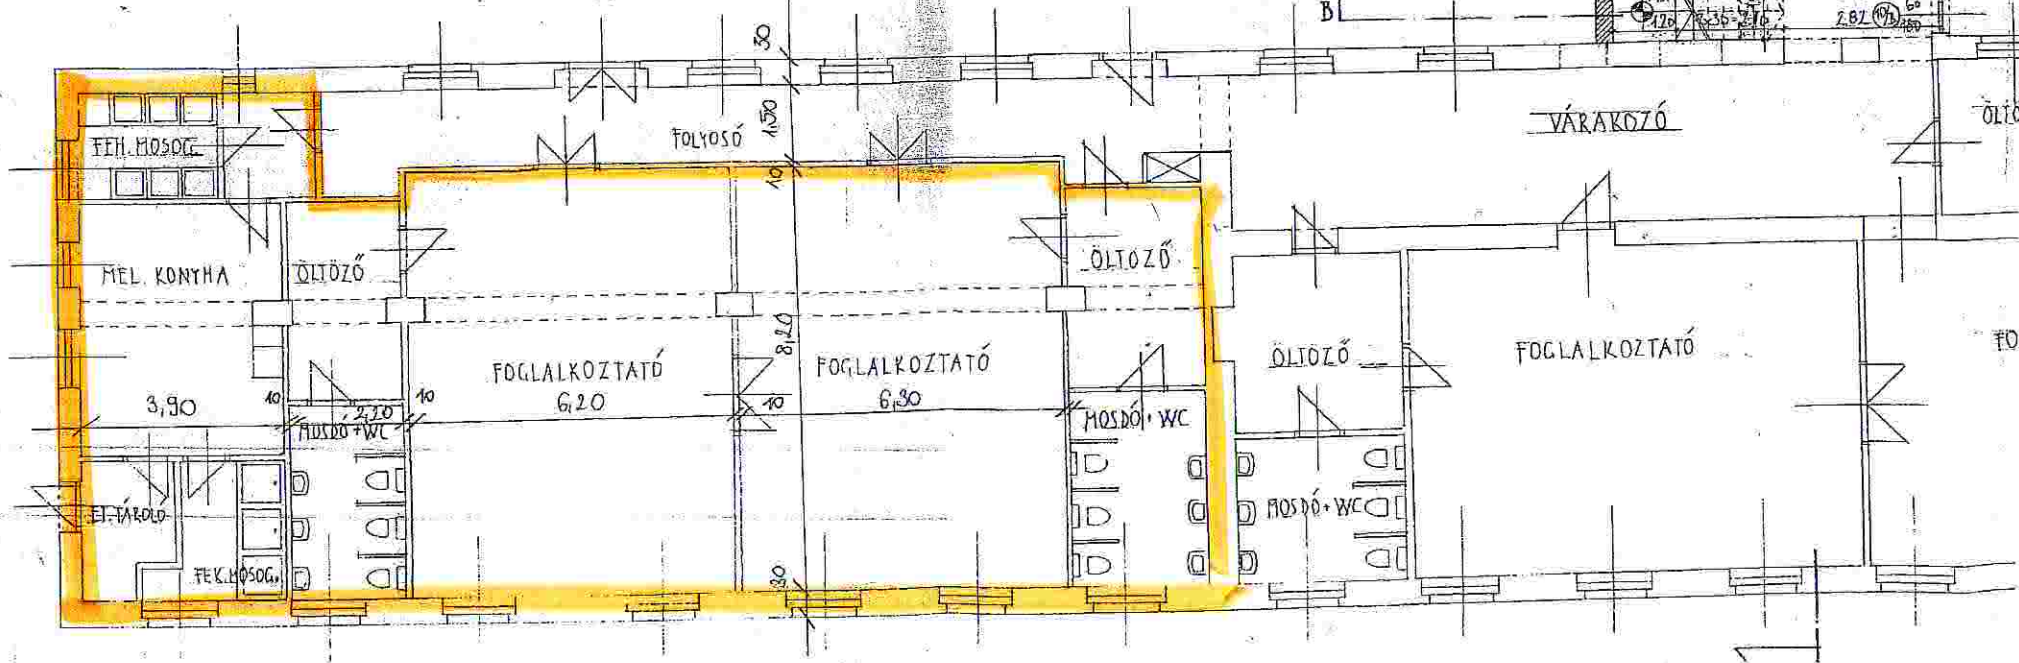

II. ÜTEM / TERVEZETT /

