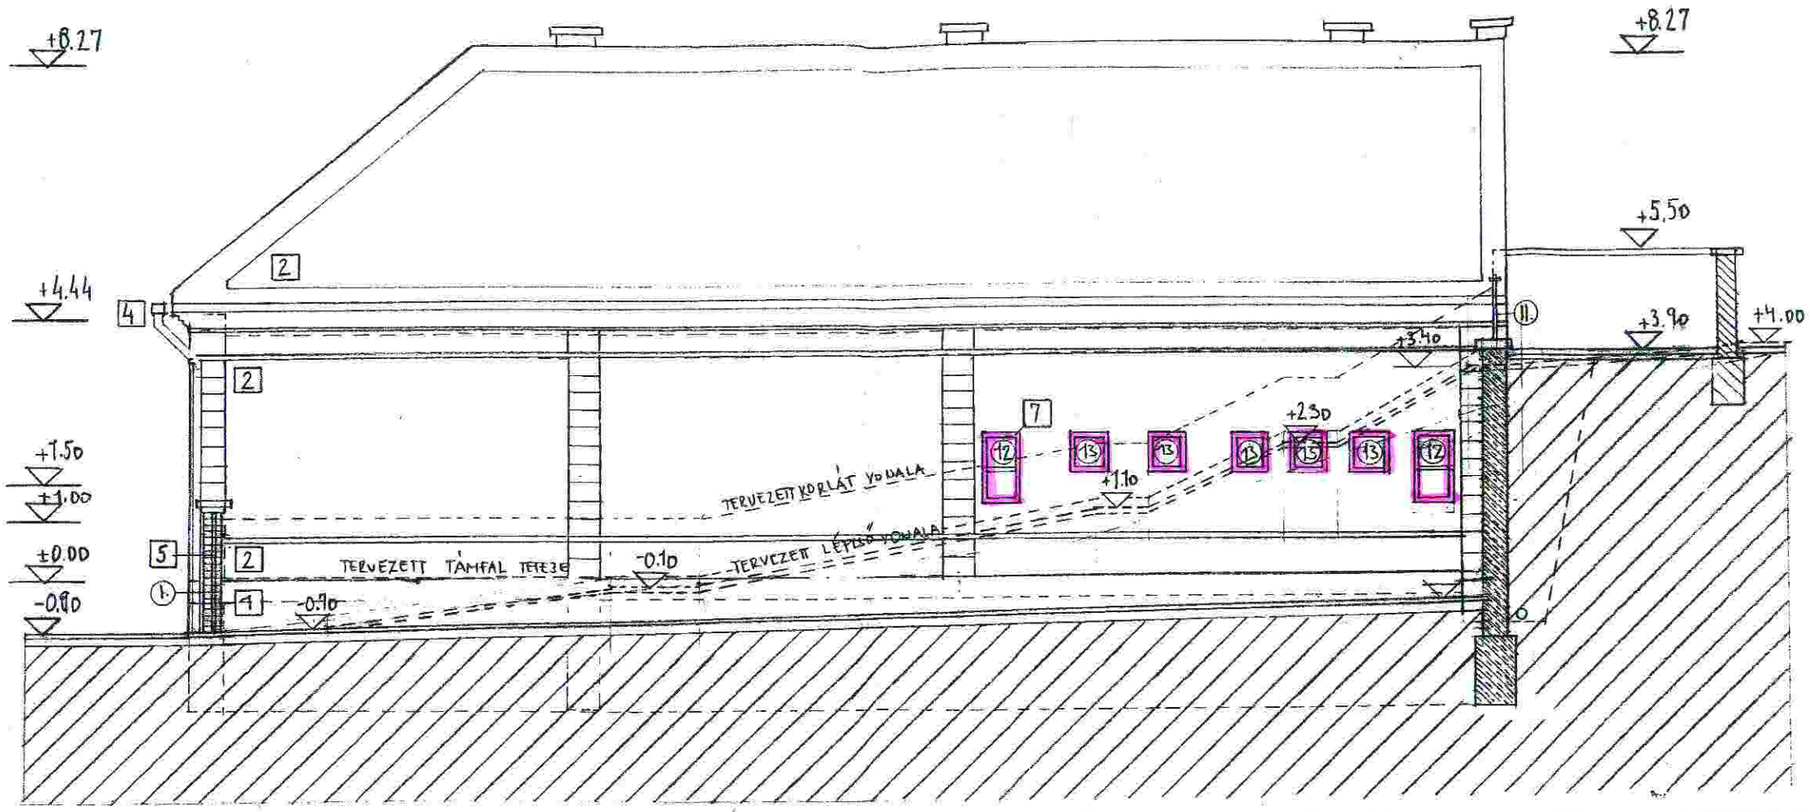

1 KŐSZÍNŰ LÁBAZATI VAKOLAT

2 VILÁGOS HOMOKSZÍNŰ TERRANOVA HOML.VAKOLAT

3 VÖRÖS HORNYOLT CSERPÉFEDÉS

4 TITÁNCINK FÉMLEMEZFEDÉS

5 SÖTÉTSZÜRKE KERÍTÉSKORLÁT ÉS KAPU

6 KŐ TÁMFAL

7 TÖRTFEHÉR NYÍLÁSZÁRÓK

Tulajdonos: 2051 Biatorbágy Önkormányzat, Polgármesteri Hivatal, Baross Gábor u. 2/a	Alátírás:	Project: BIATORBÁGY KÖZÖSSÉGI HÁZ			Rajzszám: KTE-008
Megbízó: 2051 Biatorbágy Önkormányzat, Polgármesteri Hivatal, Baross Gábor u. 2/a	Alátírás:	Rajzszám: ÉSZAKI HOMLOKZAT			Észak:
Helyszín: 2051 Biatorbágy, Fő u.94.	Helyrajzi szám: 1895	Tervfajta: Tenderterv	Lépték: 1 : 100	Dátum: 2003.05.15.	

TERVEZŐ

Szakág: Építészet

Tervező: KONSTRUMA Mérnöki Iroda Kft.
1078 Budapest, Murányi u 1. 2em. 7-8
Tel.: +36-1-352-18-40

Felelős tervező: Dr. Oláh M Zoltán (BÉK-01-3029 É1)

Tervező: Szabó Zsolt

Ellenőrizte:

Műterem-vezető: Sebestyén Imre (BÉK-01-1847 É1)

Logo: KONSTRUMA

GENERÁLTERVEZŐ

KONSTRUMA Mérnöki Iroda Kft.
1078 Budapest, Murányi u 1. 2em. 7-8
Ügyvezető igazgató: Dr. Oláh M Zoltán
Tel.: +36-1-352-18-40
Fax: +36-1-351-35-41
E-mail: office@konstruma.hu

Munkaszám	Tervfajta	Ütem	Ép.	Szakág	Munka	Rajzszám	Műrész	Ell.	Jév.
9923FO94	KTE	-	-	EPI	T	008	-	E	J