


Javasolt közműelhelyezés mintakeresztmetszéve

12 méter széles tervezett kiszolgáló út (magánút)

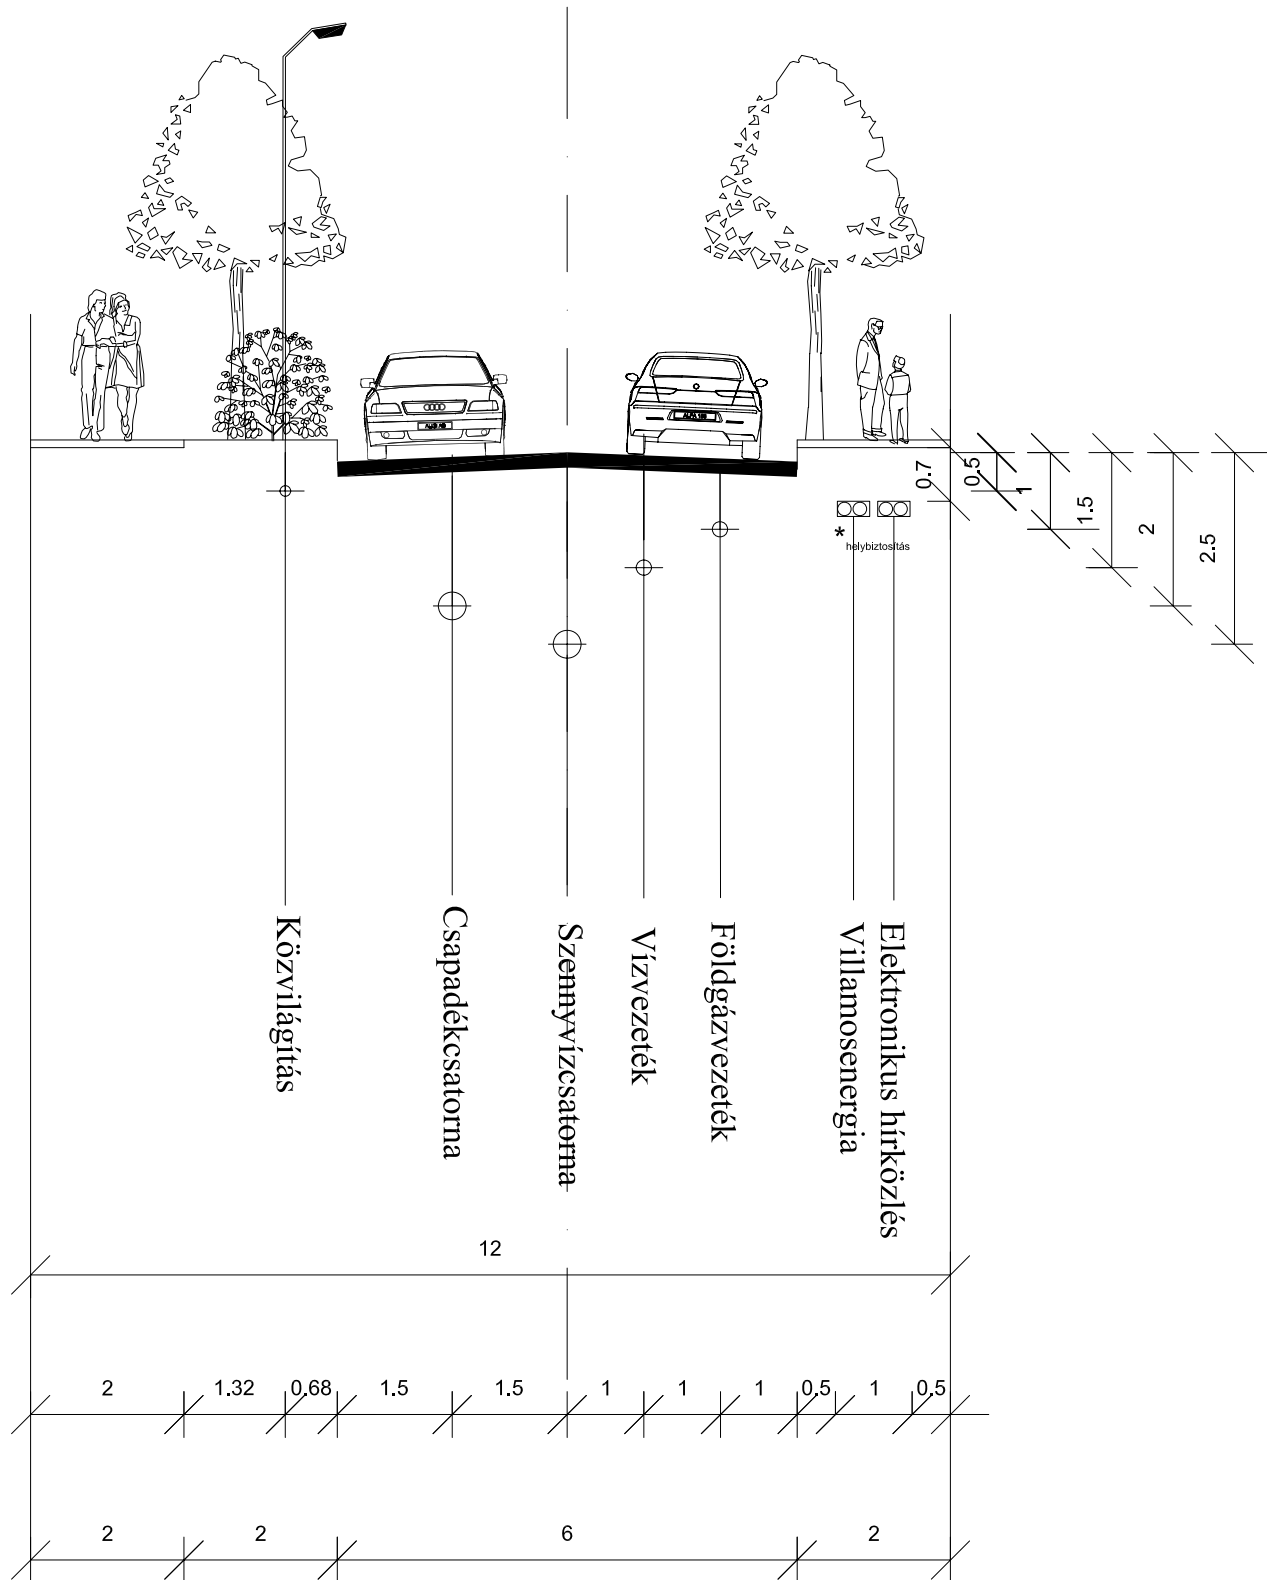

* Megjegyzés: elektronikus hírközlés és villamosenergia elosztás számára helybiztosítás