


I. VÁLTOZAT

BŐVÍTÉS:

- ① ELŐTÉR 14,88 m² KERÁMIA
- ② MOSDÓ 0,77 m² KERÁMIA
- ③ WC 0,94 m² KERÁMIA
- ④ WC 0,94 m² KERÁMIA
- ⑤ MOSDÓ 0,77 m² KERÁMIA
- ⑥ TERAKONYHA 1,73 m² KERÁMIA
- ⑦ TAK.SZER SZEKRENY

- Y dugalj
- TV kábel TV
- info kábel/telefon

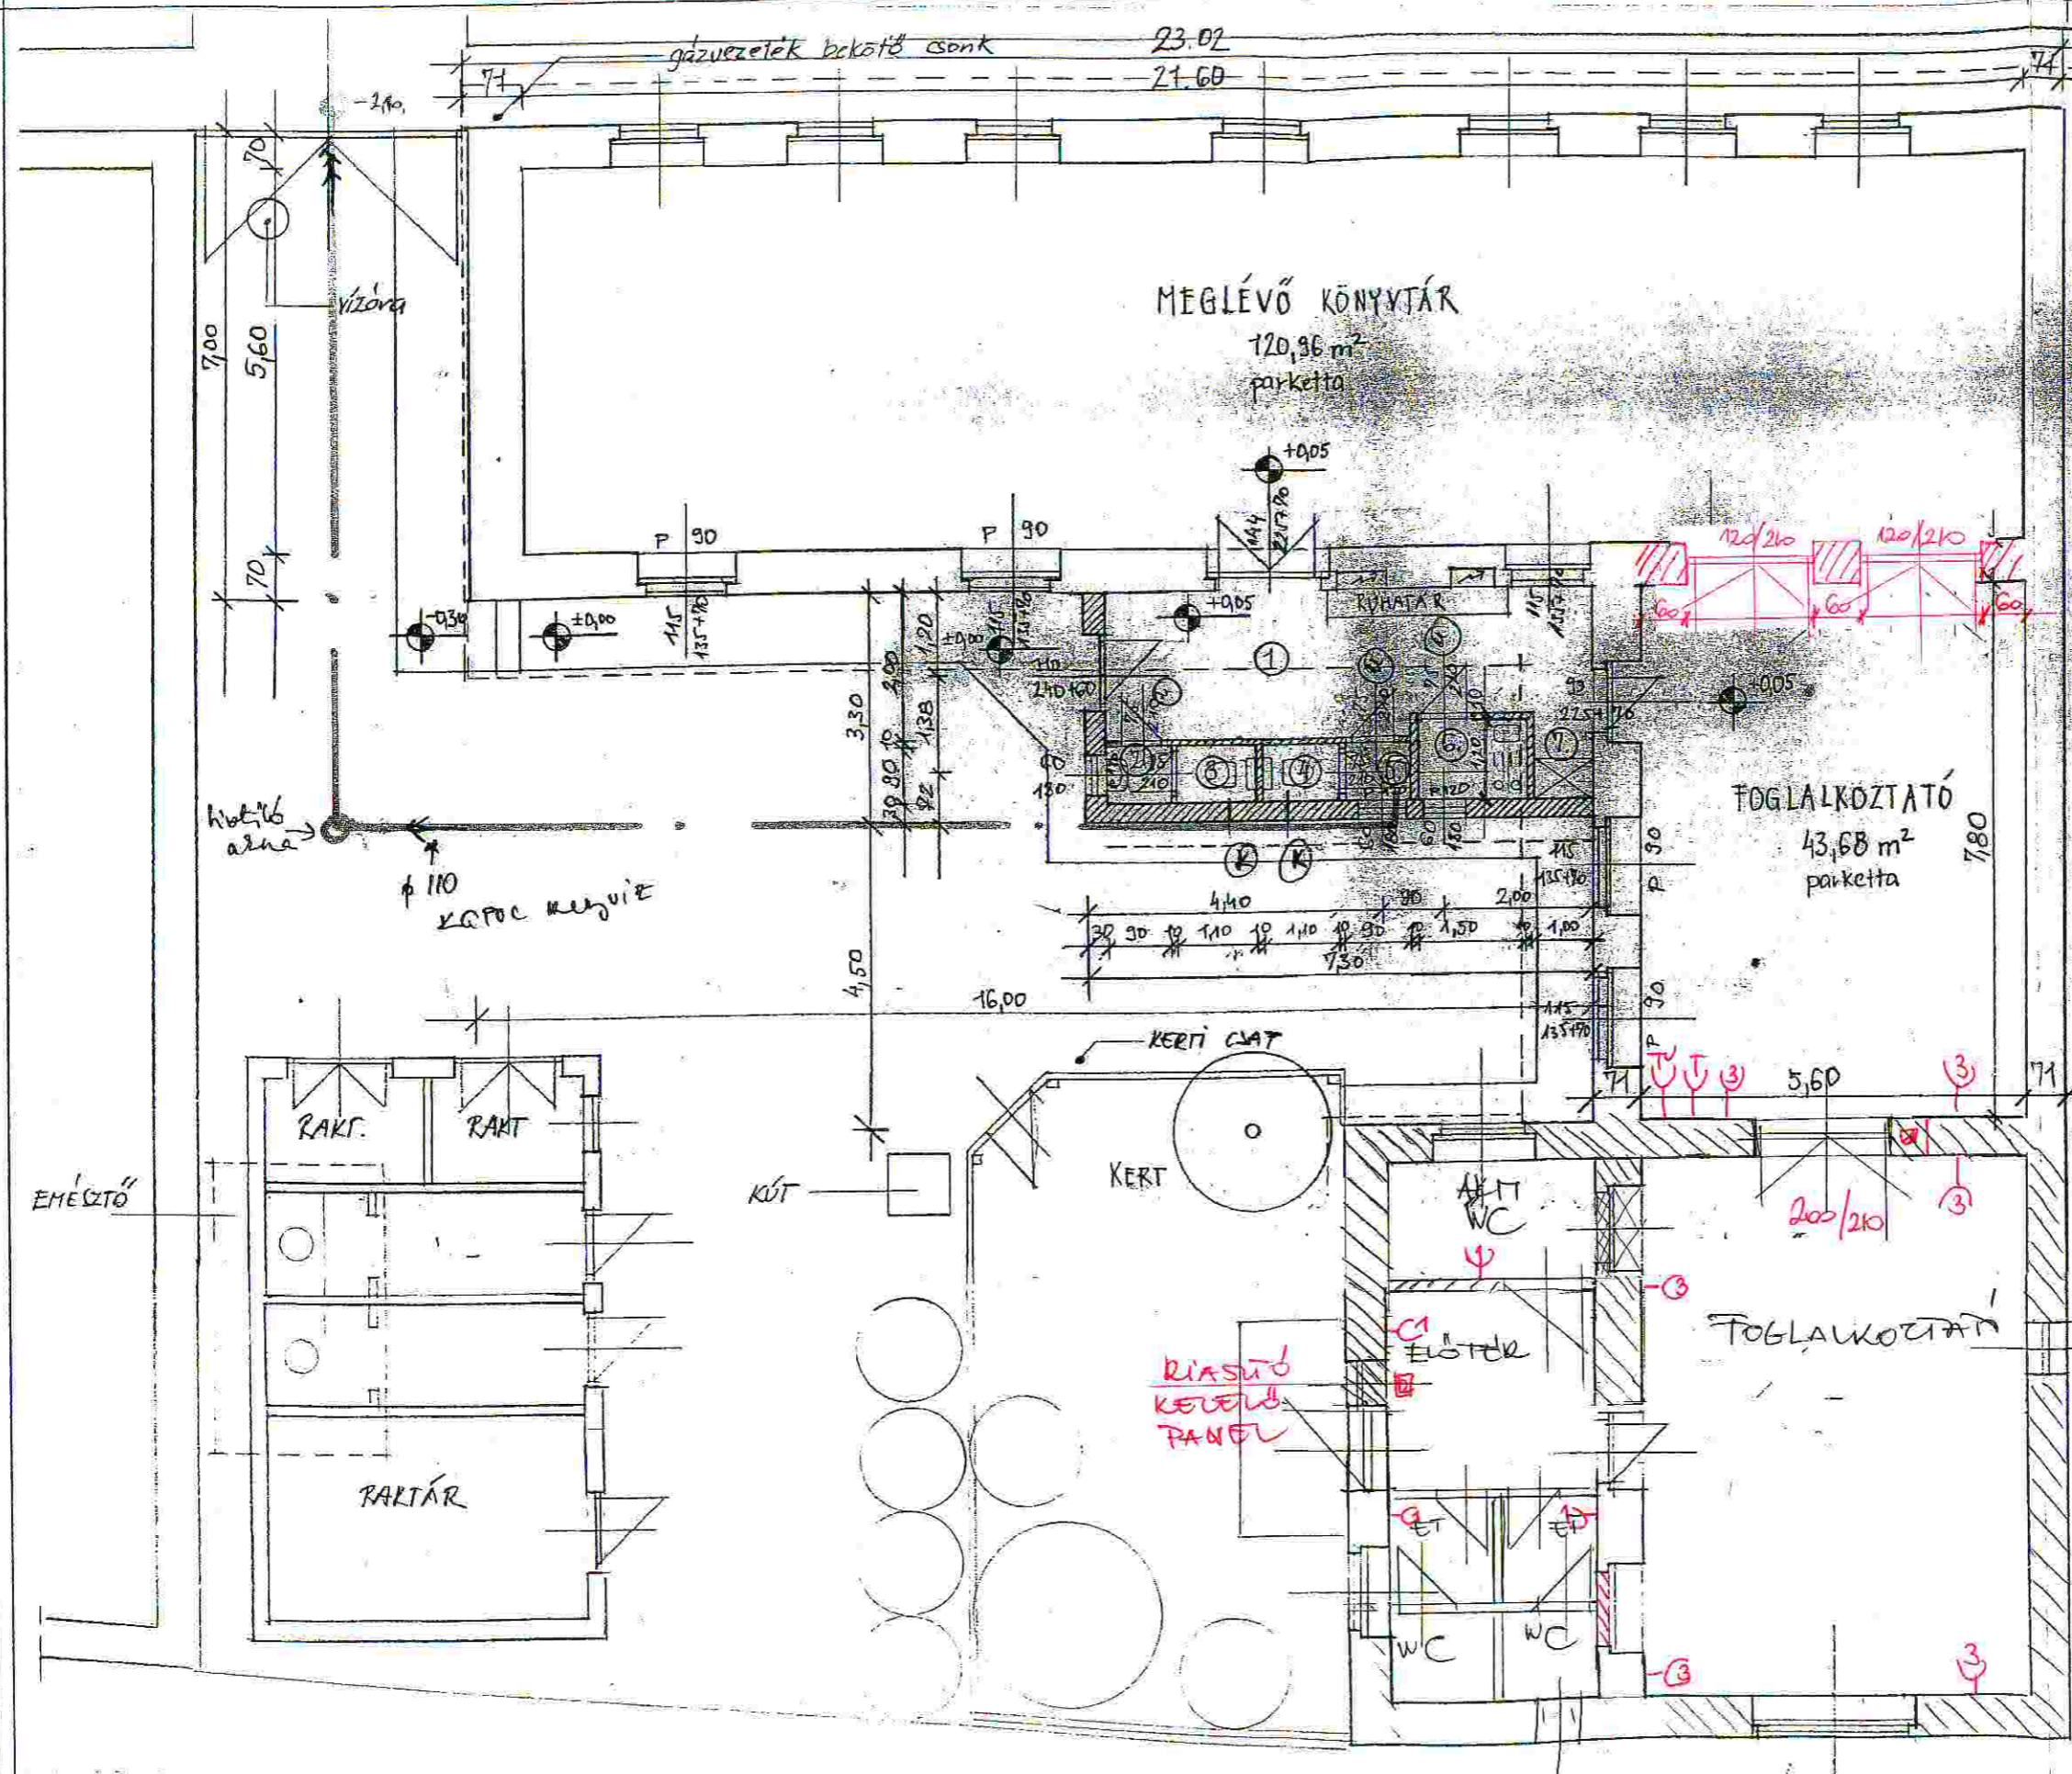


2-9/98... számú HATÁROZATTAL JOGSAVS

TELKI 1000-01-04

Középségi Önkormányzat

Érkezési Hivatal

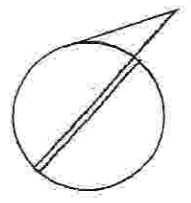

II. VÁLTOZAT


BŐVÍTÉS:

- ① ELŐTÉR 14,88 m² KERÁMIA
- ② MOSDÓ 0,77 m² KERÁMIA
- ③ WC 0,94 m² KERÁMIA
- ④ WC 0,94 m² KERÁMIA
- ⑤ MOSDÓ 0,77 m² KERÁMIA
- ⑥ TEAKONYHA 1,73 m² KERÁMIA
- ⑦ TAK.SZER SZEKRENY

Y dugalj

TV kábelTV

T infokábel/telefon

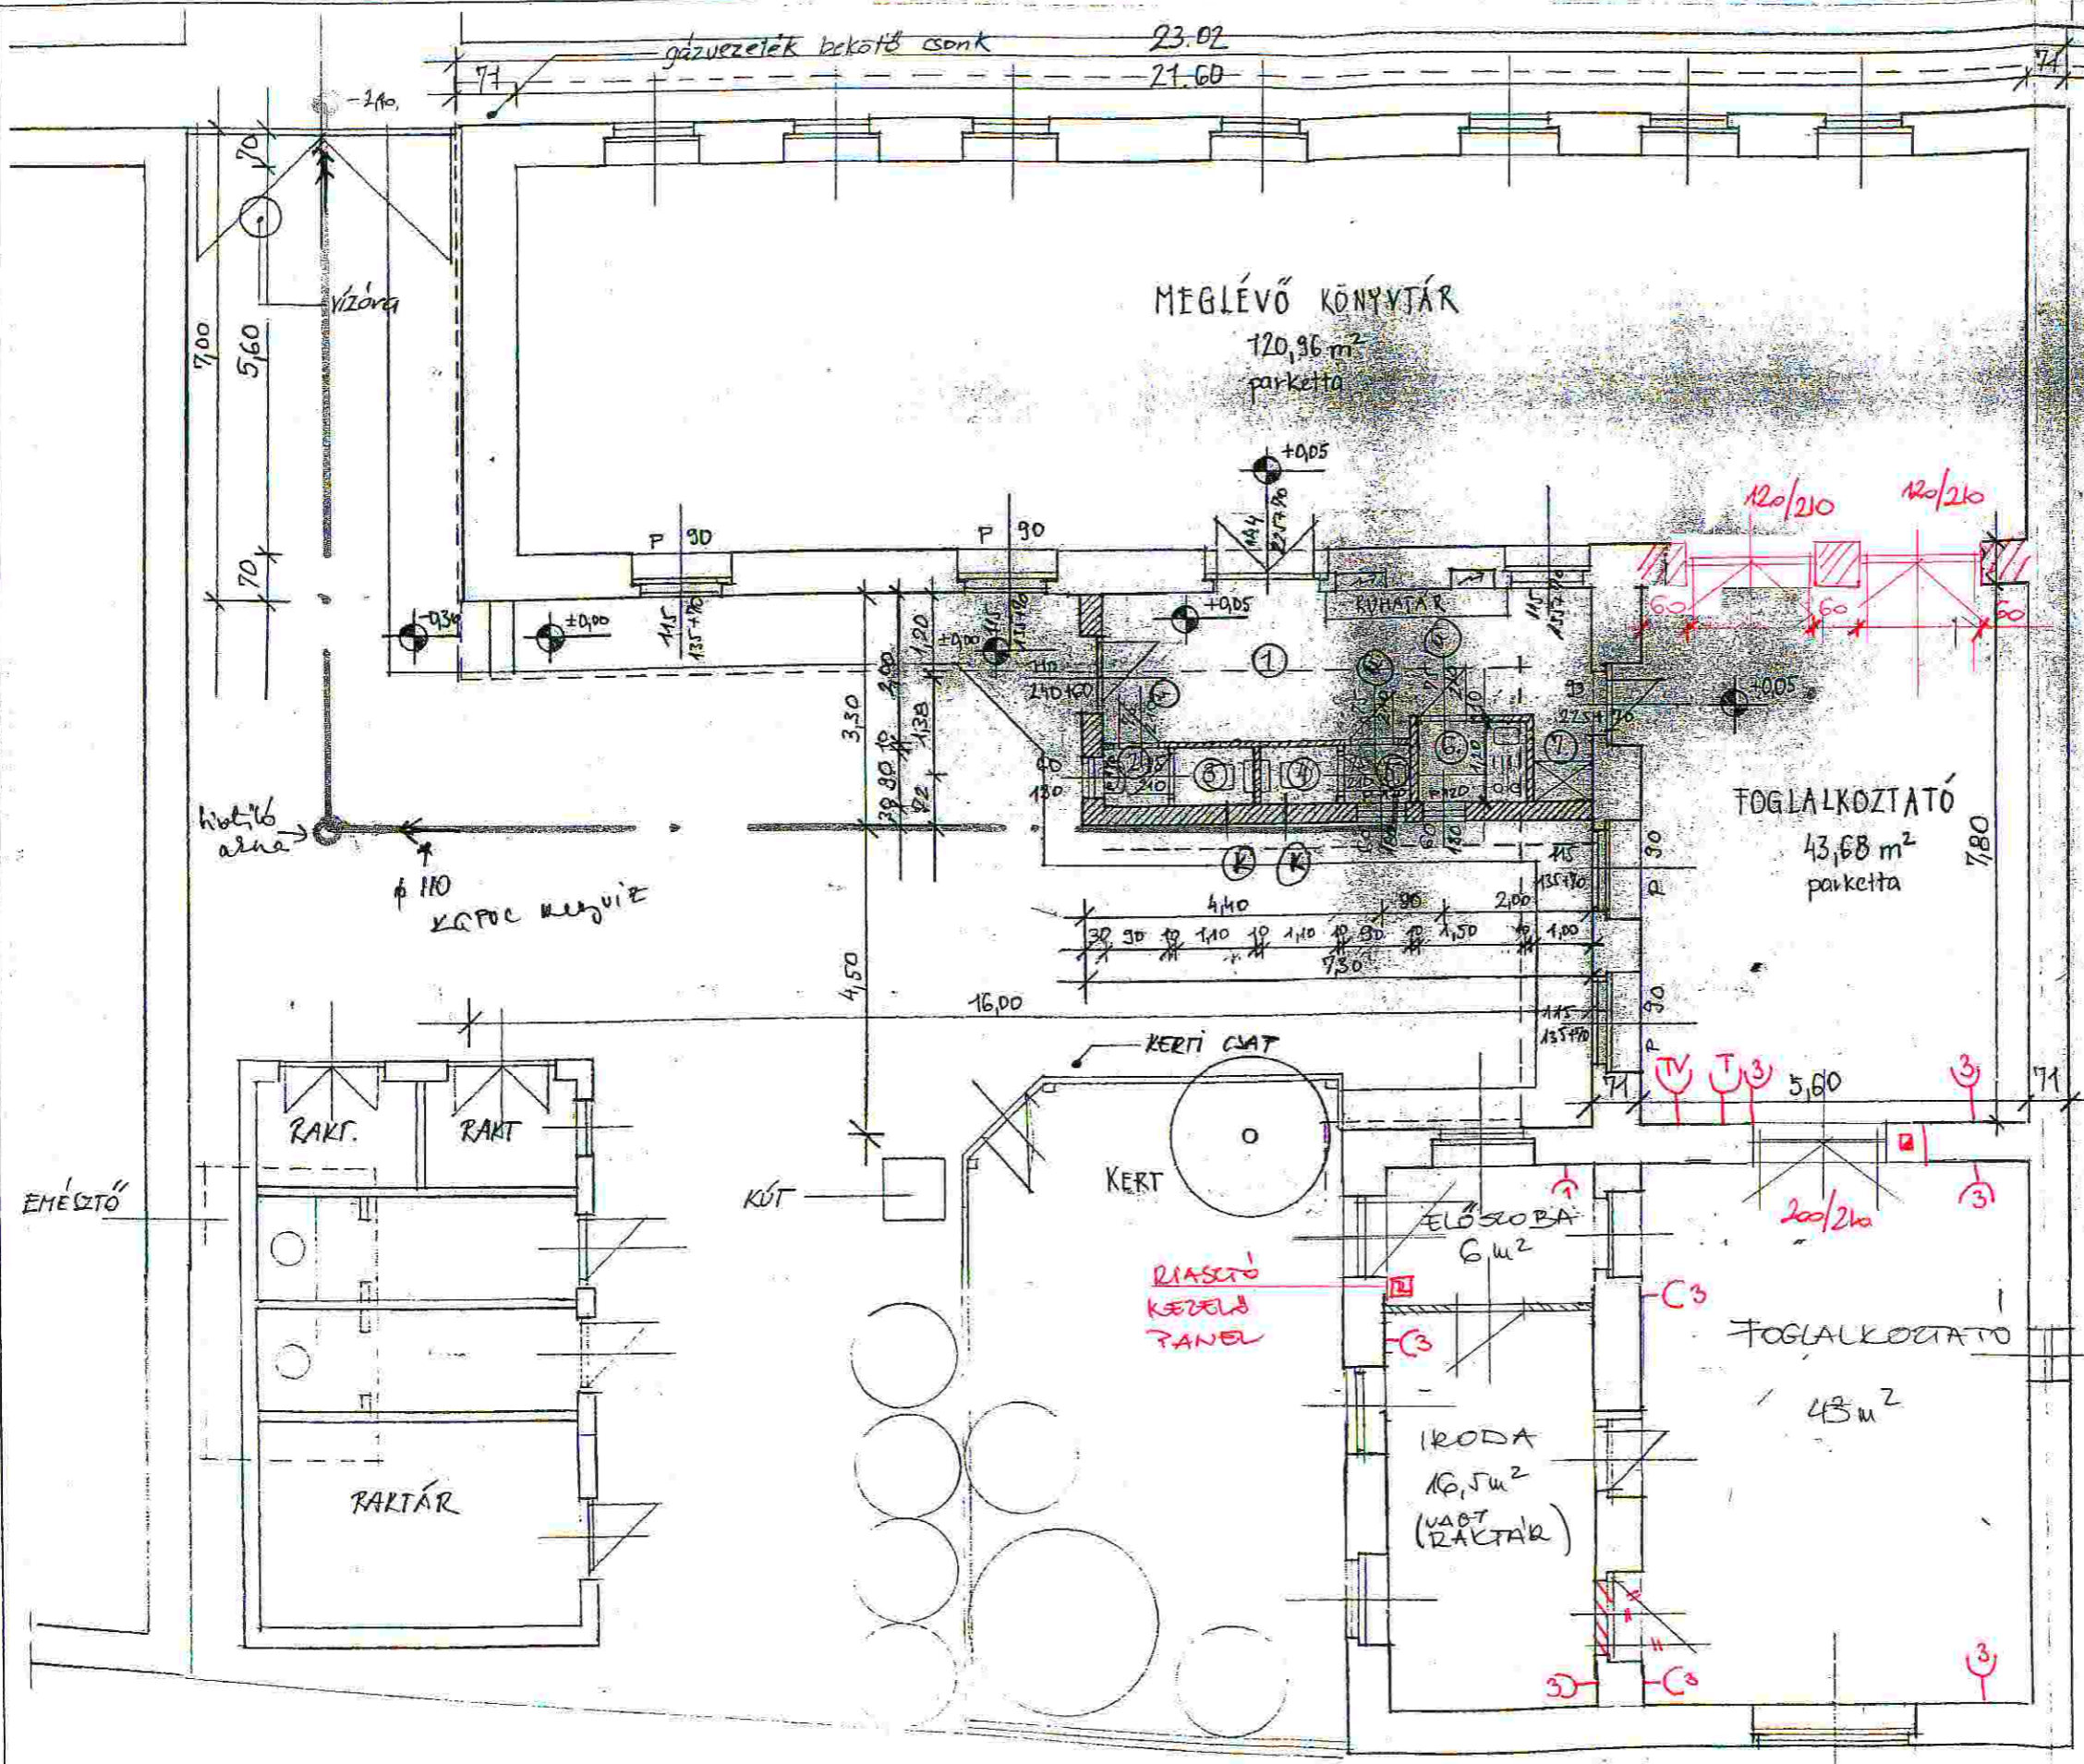

2-9/98. számú HATÁROZATTAL JOGERŐS


TELKI 1998-01-04

Községi Önkormányzat

Teljesítmény Igazgató

BIATORBÁGY SZABADSÁG U. 3. HRSZ: 478 BIATORBÁGYI ÖNKORMÁNYZAT	KARIKÓ KÖNYVTÁR - VIZESCSOPORT BŐVÍTÉS ENGEDÉLYEZÉSI TERV	DR. OLÁH N. ZOLTÁN (szk. 01-3029 8-0) SZABÓ ZSOLT	FÖLDSZINT ALAPRAJZ 1998.08.14. 1:100 E-02
--	--	--	--



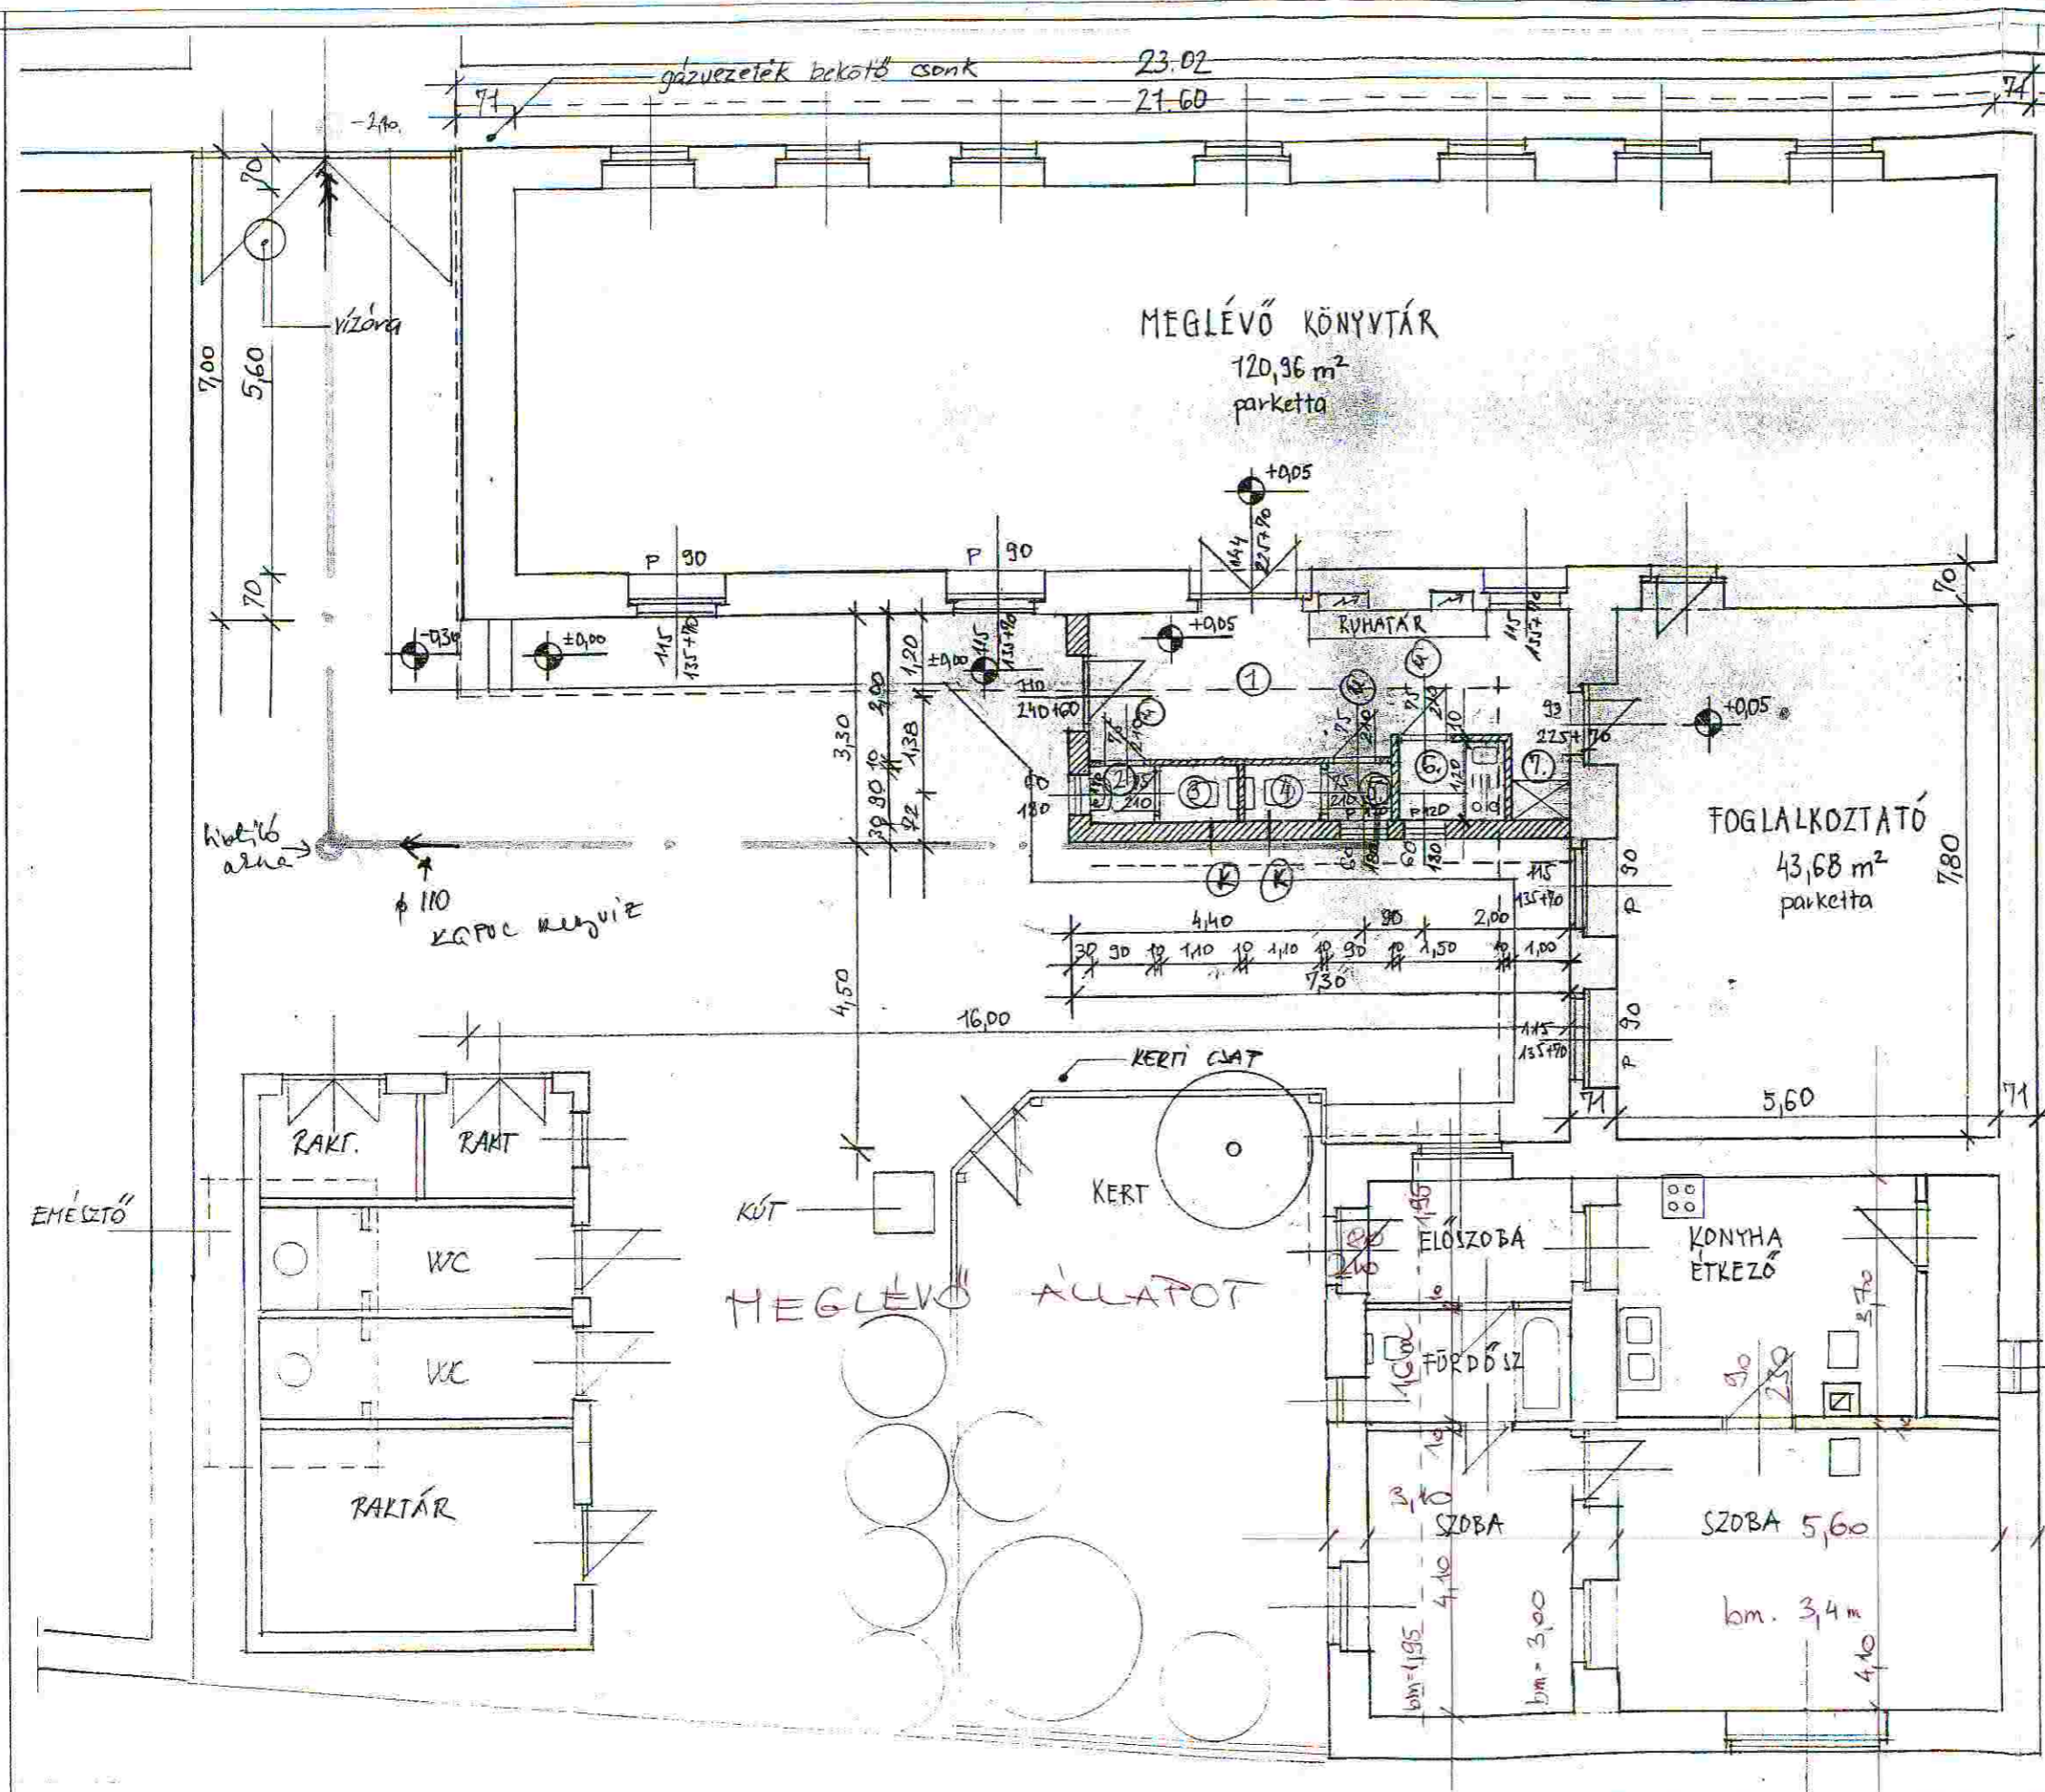

MEGLÉVŐ ÁLLAPOT

BŐVÍTÉS:

- ① ELŐTÉR 14,88 m² KERÁMIA
- ② MOSDÓ 0,77 m² KERÁMIA
- ③ WC 0,94 m² KERÁMIA
- ④ WC 0,94 m² KERÁMIA
- ⑤ MOSDÓ 0,77 m² KERÁMIA
- ⑥ TEAKONYHA 1,73 m² KERÁMIA
- ⑦ TAK.SZER SZEKRENY

