



## VÁROS POLGÁRMESTERI HIVATAL

Városüzemeltetési és Beruházási Osztály

2051 Biatorbágy, Baross Gábor utca 2/A • Telefon: 06 23 310-174/124, 125, 133 mellék  
Fax: 06 23 310-174/195 • E-mail: varosuzemeltetes@pmh.biatorbagy.hu • www.biatorbagy.hu

Iktatószám:

Ügyintéző:

Tárgy:

### ELŐTERJESZTÉS

#### Az óvodáskorú és első osztályos gyermekek 2010/2011 tanévi elhelyezéséről

#### Biatorbágy Város Képviselő-testülete 72/2010. (04.29.) Öh. számú határozatának végrehajtásáról

Biatorbágy Város Képviselő-testülete döntött a Biatorbágyi Általános iskola Szentháromság téri területén egy tanterem kialakításáról.

Polgármesteri Hivatal a nevezett bővítéshez az Általános Iskola és a Pászti Miklós Alapfokú Művészetoktatási Intézmény vezetői véleményét kérte. Az Intézményvezetők véleményüket a Polgármesteri Hivatalhoz megküldték. Véleményük alapján a konténer egység délelőtti és délutáni órákban is kihasznált lenne.

Az intézményvezetők a konténer tanterem kettéosztására kértek megoldási lehetőséget. Kérésünkkel a konténerforgalmazó céget megkerestük. Ajánlatában jelezte, hogy a terem megbontását egymáson történő áthaladással tudja megoldani, így két kis terem jön létre. A terem bontás pótköltséget nem jelent. Az intézményvezetők a terem bontást elfogadták.

A mellékelt alaprajzon látható egység bérleti díja bruttó 1.498.250,-Ft/év. A bérleti díj tartalmazza 2 db klíma bérleti díját is.

Egyszeri költségként fizetendő a konténer egység szállítása, telepítése (járdalappal történő színtézése), meglévő épülettel történő elektromos összekötése, összesen: bruttó 550.000,-Ft összeggel.

A tűzoltó szakhatóság előírása szerint a konténer belső burkolata gipszkarton burkolatot kell kapjon, bekerülési költsége bruttó 1.100.000,-Ft.

Kérem a tisztelt Képviselő- testületet, hogy a fentiek ismeretében hozza meg döntését.

Biatorbágy, 2010. június 28.

Összeállította: Dobosy Gáborné

**Guttman Szilvia**

Városüzemeltetési és beruházási osztályvezető

**Biatorbágy Város Képviselő-testülete**  
**.../2010. (.... ....) Öh.sz.**  
**határozati javaslat**  
**„A”**

**Az óvodáskorú és első osztályos gyermekek 2010/2011 tanévi elhelyezéséről**

**Biatorbágy Város Képviselő-testülete 72/2010. (04.29.) Öh. számú határozatának végrehajtásáról**

Biatorbágy Város Képviselő-testülete megtárgyalta a Biatorbágyi Általános Iskola Szentháromság téri területén történő konténer tanterem kialakításáról szóló előterjesztését.

A Képviselő-testület jóváhagyja az egy, új konténer egységben két kis tanterem kialakítását.

A Képviselő-testület felhatalmazza a polgármestert a vonatkozó szerződések megkötésére.

Felelős: polgármester

Határidő: 2010. szeptember 01.

Dr. Palovics Lajos s.k.  
polgármester

Makranczi László s.k.  
jegyző

a kiadmány hitelül:

**Biatorbágy Város Képviselő-testülete**  
**.../2010. (.... ....) Öh.sz.**  
**határozati javaslat**  
**„B”**

**Az óvodáskorú és első osztályos gyermekek 2010/2011 tanévi elhelyezéséről**

**Biatorbágy Város Képviselő-testülete 72/2010. (04.29.) Öh. számú határozatának végrehajtásáról**

Biatorbágy Város Képviselő-testülete megtárgyalta a Biatorbágyi Általános Iskola Szentháromság téri területén történő konténer tanterem kialakításáról szóló előterjesztését.

A Képviselő-testület a Szentháromság téri területen nem támogatja újabb konténer tanterem elhelyezését. A gyerekek elhelyezését a rendelkezésre álló helyiségekben kell megoldani.


Felelős: polgármester

Határidő: 2010. szeptember 01.

Dr. Palovics Lajos s.k.  
polgármester

Makranczi László s.k.  
jegyző

a kiadmány hitelével:

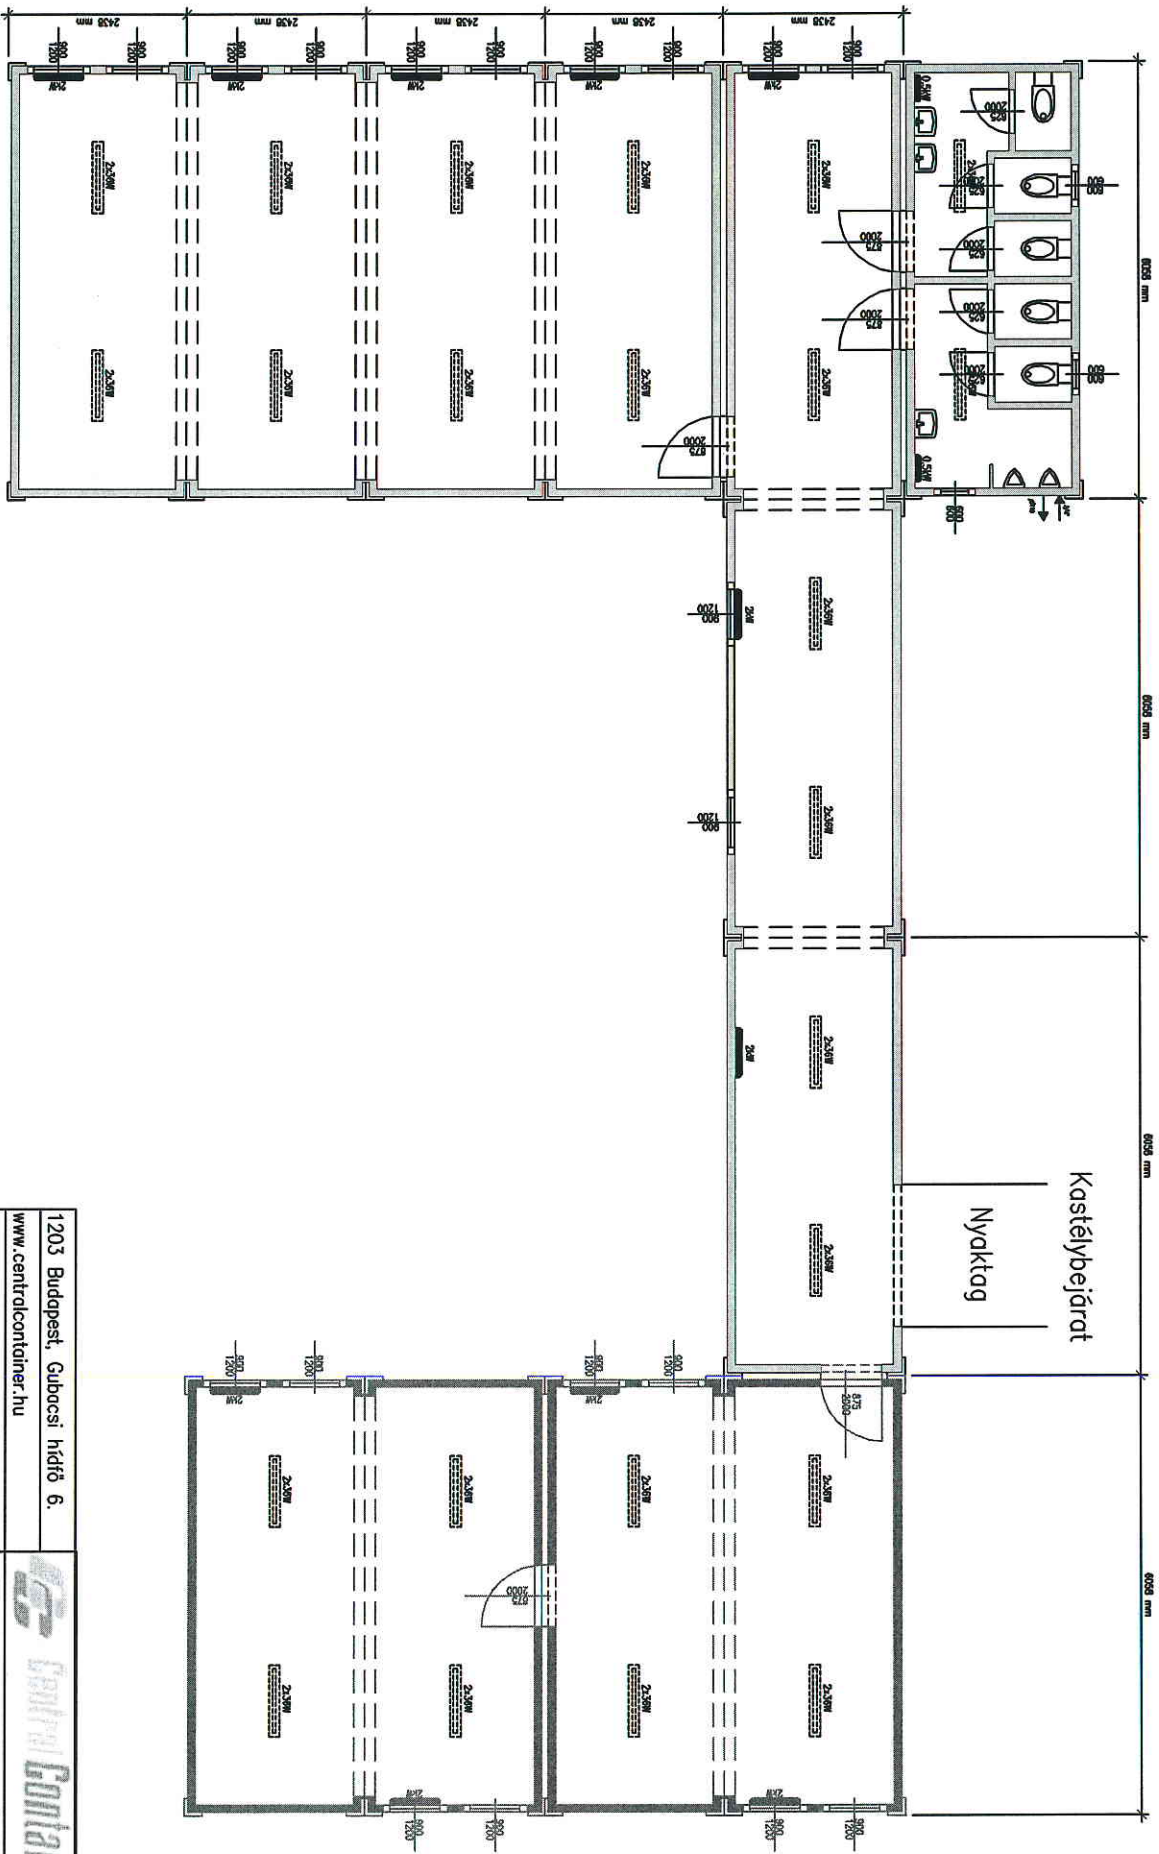

A konténer méreteinél kérjük a megadott hosszúsági és szélességi adatokat figyelembe venni!

Ez a rajz szellemi termék, a Central Container Kft. tulajdona. Visszatérítés és jogdíjlan felhasználásra nem kerülhet előzáró engedély nélkül. Munkánkhoz, termék képek készítéséhez a Central Container Kft. előzetes jóváhagyása szükséges.

1203 Budapest, Gubocsi híd 6.	
www.centralcontainer.hu	
Rajz neve:	
Méret: 1:100	
Cég neve:	
Kapcsolattartó:	Belső burkolat:
	Konténer színe:
	Keret színe:
	Belső magasság:



Biatorbágy Város Polgármesteri Hivatal  
2051 Biatorbágy, Baross G u 2/a  
Dr. Palovics Lajos Polgármester Úr

Tisztelt Polgármester Úr!

A Biatorbágyi Általános Iskola, a művészeti iskolával együtt, régóta küszködik teremgondokkal.

- A bejáratnál lévő kb 8m<sup>2</sup>-es fejlesztő terem kicsi. A figyelemzavaros gyerek nem tud tanulni, figyelni. Még ha valaki csendben közlekedik, a mozgás is elvonja a figyelmét. Helye és mérete miatt nem alkalmas fejlesztésre, hanem a törvényben előírt portásfülkének.

- Az iskola melletti kis épület termei szükségtantermek. Különösen a kisebbik terem kiváltása szükséges. Fejlesztő teremként, és/vagy nyelvi csoportbontásra tudnánk használni.

- A négy takarítónő „szobája” 2 m x 2,5 m, ablaka 0,5 m<sup>2</sup> sincs. Itt tarják a takarító eszközeiket és egyben ez az öltöző is. Ebből nyílik a karbantartó ugyanekkor „műhelye”.  
Nincsen raktározásra alkalmas helyünk sem.

- Ha az iskola legkisebb tanulócsoportját helyezzük el a kis épületben, akkor a konténert kettéosztva (mely megoldható) fejlesztő teremként és nyelvi bontásra használnánk. Ekkor még mindig változatlan a technikaiak helyzete.

- Minden egyes plusz terem enyhíti a művészeti iskola gondjait is.

- Gondjaink enyhítésére nem a konténert látom a legmegfelelőbbnek. A kastély másik szárnya pusztul, kihasználatlan. Minden, ami ott kialakításra kerül, megmarad későbbre is.

Iskolánk Szentháromság téri épületében a 2010/2011-es tanévben nem indul több tanulócsoport. Az előző évekhez hasonlóan el tudjuk a gyerekeket helyezni, a gondokat továbbgörgetve.

Biatorbágy, 2010. június 25.

Tisztelettel

Bunth Erzsébet  
ig

**Biatorbágy Város Polgármesteri Hivatal**  
**Dr. Palovics Lajos Polgármester**

**Tárgy:** konténer telepítés Ált. Isk. biai épületnél

Tisztelt Polgármester Úr!

Hivatkozva Dobosy Gáborné levelére, melyben kéri álláspontomat az Általános Iskola biai épületénél tervezett konténer telepítéssel kapcsolatban, az alábbiakról tájékoztatom:

- Mint azt minden lehető fórumon jeleztem és jelzem, intézményünk az öt feladatellátási helyen történő oktatás mellett, folyamatos tanteremgondokkal küzd. Az általános iskola épületeiben a gyermeklétszám növekedésével gyarapodó délutáni foglalkozások (napközi, szakkörök) természetes módon a mi lehetőségeink szűkülnek. Így tehát amennyiben az általános iskola délelőtti tanításának megszervezéséhez igényli a konténert, délutáni foglalkozásaink megszervezéséhez számunkra is nagy segítséget jelenthet.
- Mindemellett a 2010. június 15-én kelt levelemben leírtakat – melyet a Szily Kastély intézményünk általi részleges hasznosításáról írtam – különös tekintettel a néptáncosaink elhelyezésére, a továbbiakban is fenntartom.

  
Korbuly Klára  
igazgató

Biatorbágy, 2010. június 27.