



VÁROS POLGÁRMESTERE

2051 Biatorbágy, Baross Gábor utca 2/a. • Telefon: 06 23 310-174/112, 113, 142 mellék
Fax: 06 23 310-135 • E-mail: polgarmester@pmh.biatorbagy.hu • www.biatorbagy.hu

TÁJÉKOZTATÓ Önkormányzati termelői piac létrehozásáról

- I. Régóta igényként jelentkezett, hogy vizsgáljuk meg egy önkormányzati termelői piac létesítésének a lehetőségét.

A helyi termelői piac jogszabály szerinti fogalma: „*olyan piac, ahol a kistermelő a piac fekvése szerinti megyében, vagy a piac 40 km-es körzetében működő gazdaságból származó mezőgazdasági-, illetve élelmiszeripari terméket értékesíthet.*”

A termelői piacon így a környék lakói a Pest megyei, illetve Biatorbágy 40-km-es vonzáskörzetében gazdálkodó őstermelők minőségi termékeit vásárolhatnák meg. Ezzel a termelők és a fogyasztók kapcsolatát lehetne szorosabbá tenni, a viszonteladók kizárásával.

A terület kiválasztása során felmerült, hogy központi helyen, a város lakói könnyen, gyalogosan-, busszal elérhető helyen létesüljön.

Így került sor a faluház melletti második parkoló csoport területének vizsgálatára.

Az ingatlan a 1518/17 hrsz, és 1518/4 hrsz-ú Biatorbágy Város Önkormányzata tulajdonát képező területnek egy részén fekszik. Övezeti besorolása Vt-6. (település központ vegyes terület).

A burkolt terület a parkolók kialakítása a közlekedő út megléte, mérete, átalakítás nélkül megfelel egy heti 1-2 alkalommal működő piac fenntartására.

Egyéb napokon, rendezvényeken továbbra is eredeti funkciójának megfelelően tudna működni a parkoló.

A parkoló, út, parkoló elrendezés alkalmas arra, hogy a gépkocsival beálló termelő a kihelyezett asztalán termékeit bemutassa, áruljon.

A parkoló egység nagysága kb. 800 m². Árusító helyek száma a jelzett parkoló egységben kb. 30 hely.

- II. A piac engedélyeztetése előtt felmérésképpen meg lehetne hirdetni egy hétvégi napot, a piac egyszeri megnyitására.

Az igény felmérése után, az Önkormányzatnak meg kell határoznia a piac működési rendjét (piac helyét, nyitva tartását, helypénz, élelmiszer forgalmazására vonatkozó rendelkezéseket, rendszeti intézkedéseket), a helyfoglalás és a telepítés szakmai szabályok figyelembevételével kialakított sorrendjét, melyről jól látható helyen közzétett hirdetményben tájékoztatja a kereskedőket és a vásárlókat.

Meg kell oldani továbbá az ide vonatkozó szociális, köztisztasági feladatok ellátását.

A vásárokról, a piacokról, és a bevásárlóközpontokról szóló 55/2009. (III. 13.) Korm. rendeletet módosító 260/2011. (XII. 7.) Korm. rendelet a termelői piac tekintetében egyszerűsített engedélyeztetési eljárást vezetett be. A helyi termelői piac üzemeltetése érdekében a helyi termelői piac helye szerint illetékes települési jegyzőnek kell az üzemeltetésre irányuló szándékot bejelenteni.

A terület későbbi eltérő hasznosítása érdekében a piac bármikor megszüntethető, áthelyezhető más helyszínre.

Biatorbágy, 2012. február 9.

Tisztelettel:


Tarjáni István
polgármester

Összeállította: Berényi Ildikó
ép.hat. oszt. vez.

*Melléklet: helyszínrajz, térképmásolat,
tulajdoni lap, légifotó, rendezési terv kivonat.*

YBI MIKLÓS SÉTÁNY

YBI MIKLÓS SÉTÁNY

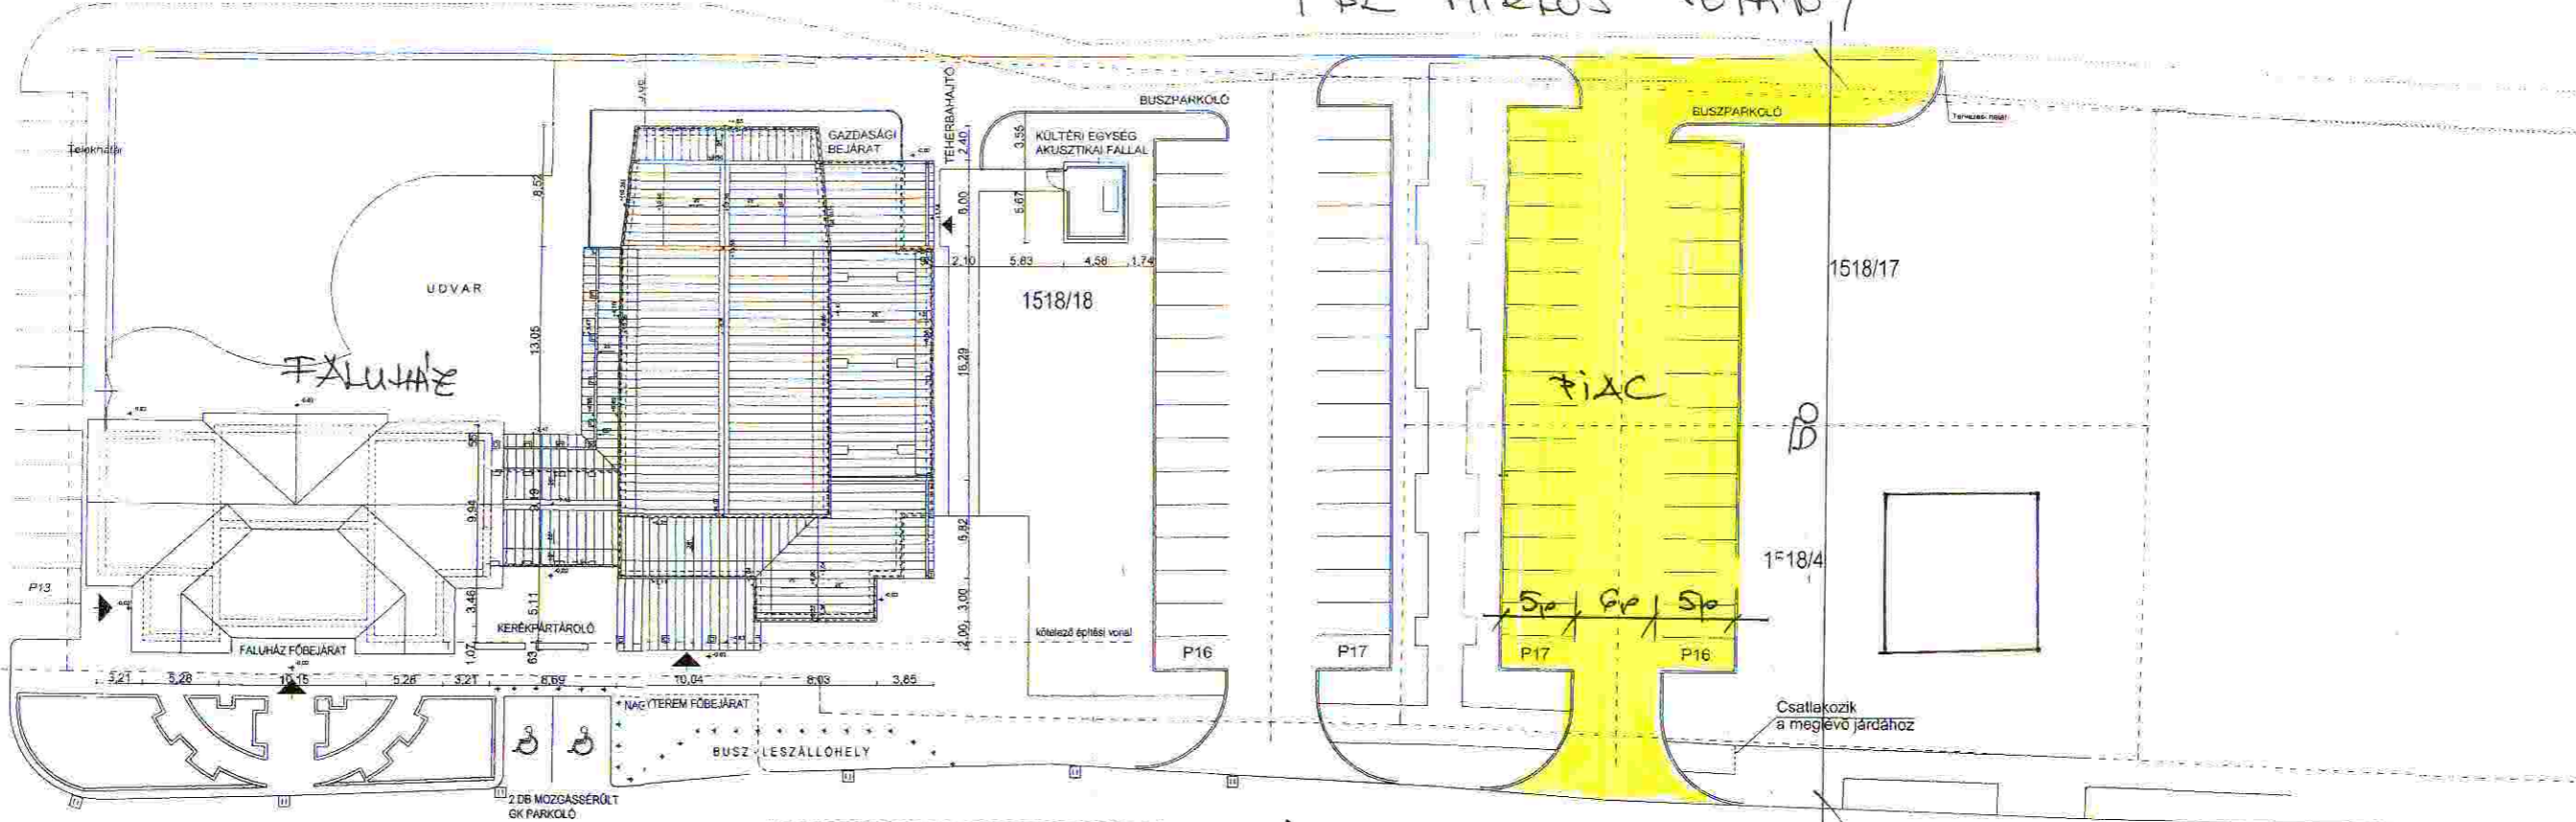

BAROSS GÁBOR UTCA

VIADUKT UTCA (1518/6)


VIADUKT UTCA

HOUPÉNKÁNY

Térképmásolat

Helyrajzi szám: BIA TORBÁGY belterület 1518/4
Méretarány: 1 : 1000

Megrendelés szám: 7/512/2012

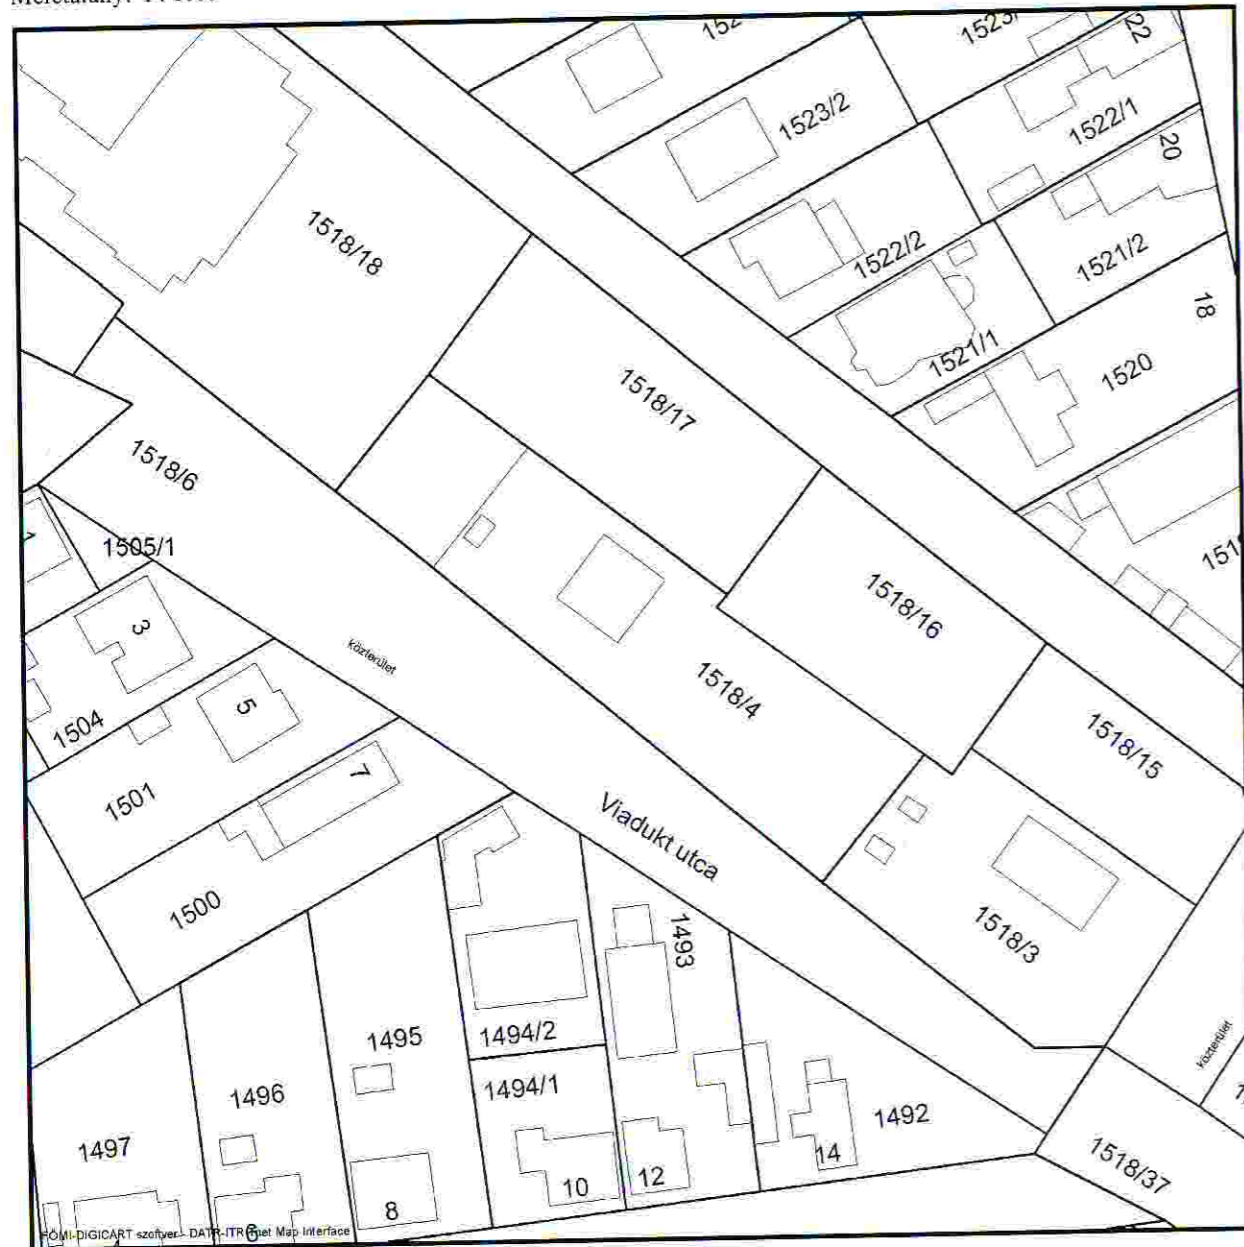

Nem hiteles tulajdoni lap

Nem hiteles tulaj

Nem hiteles tulajdoni lap

Budakörményi Földhivatal
Budapest Lajos utca 160-162.

Oldal: 1/1

Nem hiteles tulajdoni lap - Szemle másolat

Megrendelés szám: 30005/15513/2012

2012.02.09

Szektor : 53

BIATORBÁGY

Belterület 1518/17 helyrajzi szám

I. RÉSZ

1. Az ingatlan adatai: alrészlet adatok művelési ág/kivett megnevezés/	min.o	terület		alosztály adatok	
		ha m2	kat.É.jöv. k.Fill	ter.	kat. jöv. k.Fill
. Kivett beépítetlen terület	0	1194	0.00		

II. RÉSZ

1. tulajdoni hányad: 1/1
bejegyző határozat, érkezési idő: 59160/1993.09.28
jogcím: tulajdonba adás
jogállás: tulajdonos
név: BIATORBÁGY VÁROS ÖNKORMÁNYZATA
cím: 2051 BIATORBÁGY Baross utca 2/A.

III. RÉSZ

1. bejegyző határozat, érkezési idő: 53656/1996.11.13
Önálló szöveges bejegyzés az E. 47/1994 sz. megosztási vázrajz alapján megosztva.

Ez a tulajdoni lap közigazgatási eljárás céljából került kiadásra. Másra nem használható.

TULAJDONI LAP VÉGE

Nem hiteles tulajdoni lap

n hiteles tulajdoni lap

Label

Biatorbágy: kataszteri térkép - közterület - közmű- légifelvétel - Rendezési Terv



Cím szerinti keresés:

- Ady Endre utca
- Alkotmány utca
- Állomás utca
- Álmos vezér utca
- Arany János utca
- Árpád utca
- Attila utca

Keresés

Helyrajzi szám szerinti keresés:

Keresés

Adobe Flash Player fröjtése:



Label

Label

- Kataszteri térkép
- Hibrid 2007
- Ortofotó 2007
- Ortofotó 2000
- Szintvonal
- Rendezési terv
- Kataszteri + Közterület
- Kataszteri + Közterület + Közmű


Az ingatlanok közhiteles adatait a földhivatalok szolgáltatják.

Biatorbágy Város Önkormányzatának honlapja • 2051 Biatorbágy, Baross Gábor u. 2/A. • Tel: (23) 310-174 • Fax: (23) 310-135 •

Label

Label

Biatorbágy: kataszteri térkép - közterület - közmű- légifelvétel - Rendezési Terv

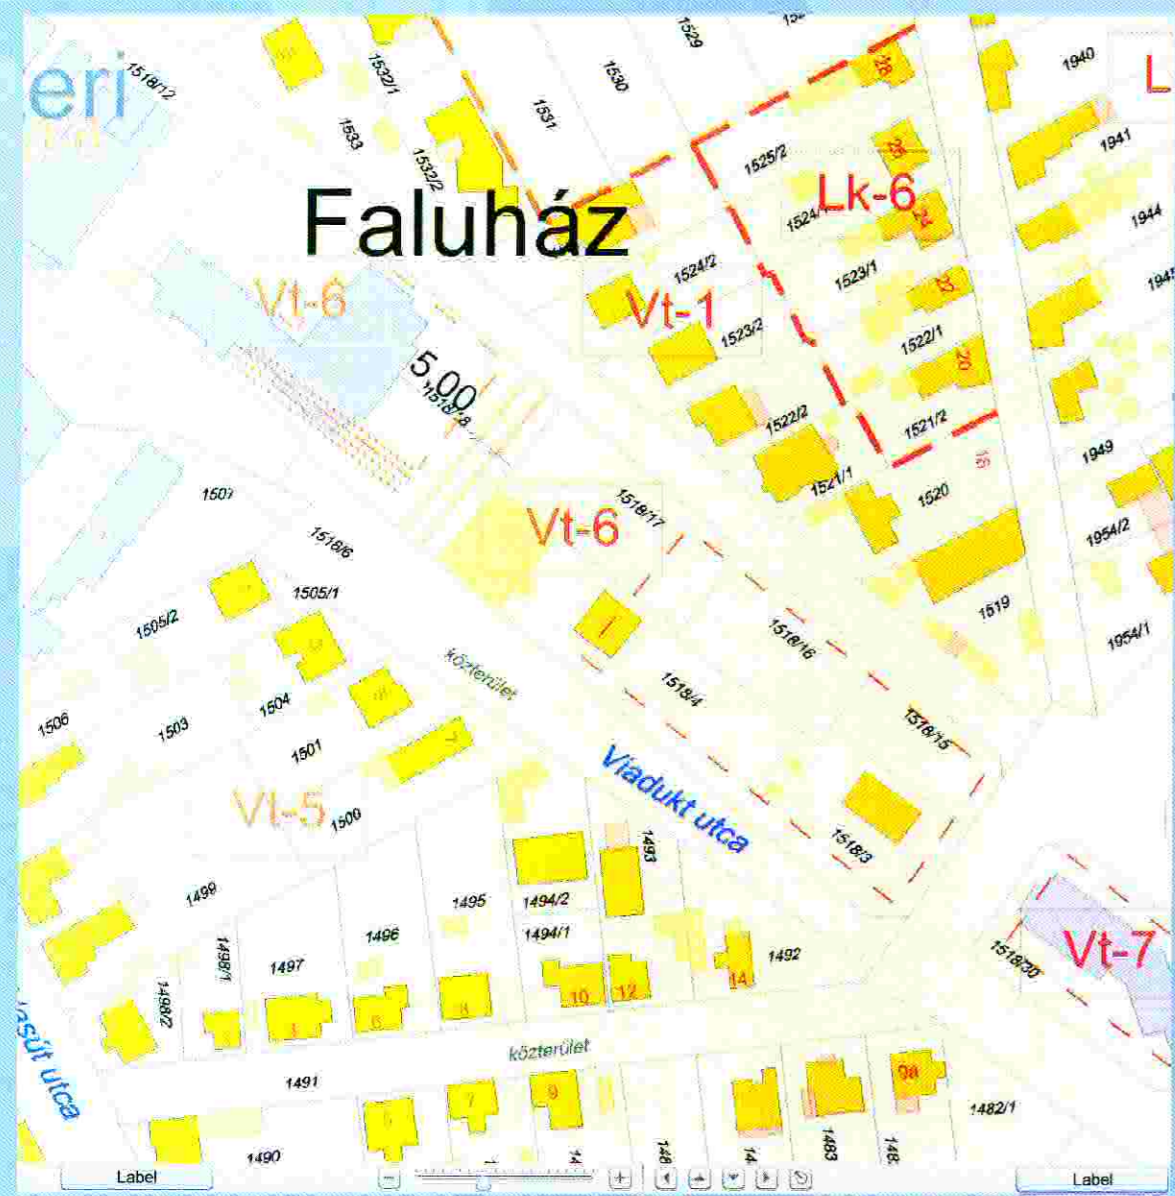

Cím szerinti keresés:

- Ady Endre utca
- Alkotmány utca
- Állomás utca
- Álmos vezér utca
- Arany János utca
- Árpád utca
- Árpa utca

Helyrajzi szám szerinti keresés:

Adobe Flash Player letöltése:

Kataszteri térkép Hibrid 2007 Orthofotó 2007 Orthofotó 2000 Szintvonal

Rendezési terv

Az ingatlanok közhiteles adatait a földhivatalok szolgáltatják.

Nem hiteles tulajdoni lap

Nem hiteles tulaj

Nem hiteles tulajdoni lap

Budakörméki Földhivatal
Budapest Lajos utca 160-162.

Oldal: 1/1

Nem hiteles tulajdoni lap - Szemle másolat

Megrendelés szám: 30005/15556/2012

2012.02.09

Szektor : 53

BIATORBÁGY

Belterület 1518/4 helyrajzi szám

I. RÉSZ

1. Az ingatlan adatai: alrészlet adatok művelési ág/kivett megnevezés/	min.o	terület		aloztaly adatok	
		ha m2	kat.t.jöv. k.fill.	ter. ha m2	kat.jöv. k.fill.
Kivett lakóház, udvar, gazdasági épület	0	1918	0.00		

II. RÉSZ

2. tulajdoni hányad: 1/1
 bejegyző határozat, érkezési idő: 59160/1993.09.29
 jogcím: tulajdonba adás
 jogállás: tulajdonos
 név: BIATORBÁGY VÁROS ÖNKORMÁNYZATA
 cím: 2051 BIATORBÁGY Baross utca 2/A.

III. RÉSZ

NEM TARTALMAZ BEJEGYZÉST

Ez a tulajdoni lap közigazgatási eljárás céljából került kiadásra. Másra nem használható.

TULAJDONI LAP VÉGE

Nem hiteles tulajdoni lap

n hiteles tulajdoni lap