


ATÉRTÉS ÉS
 HEGYVŐ ÁLLAPOT

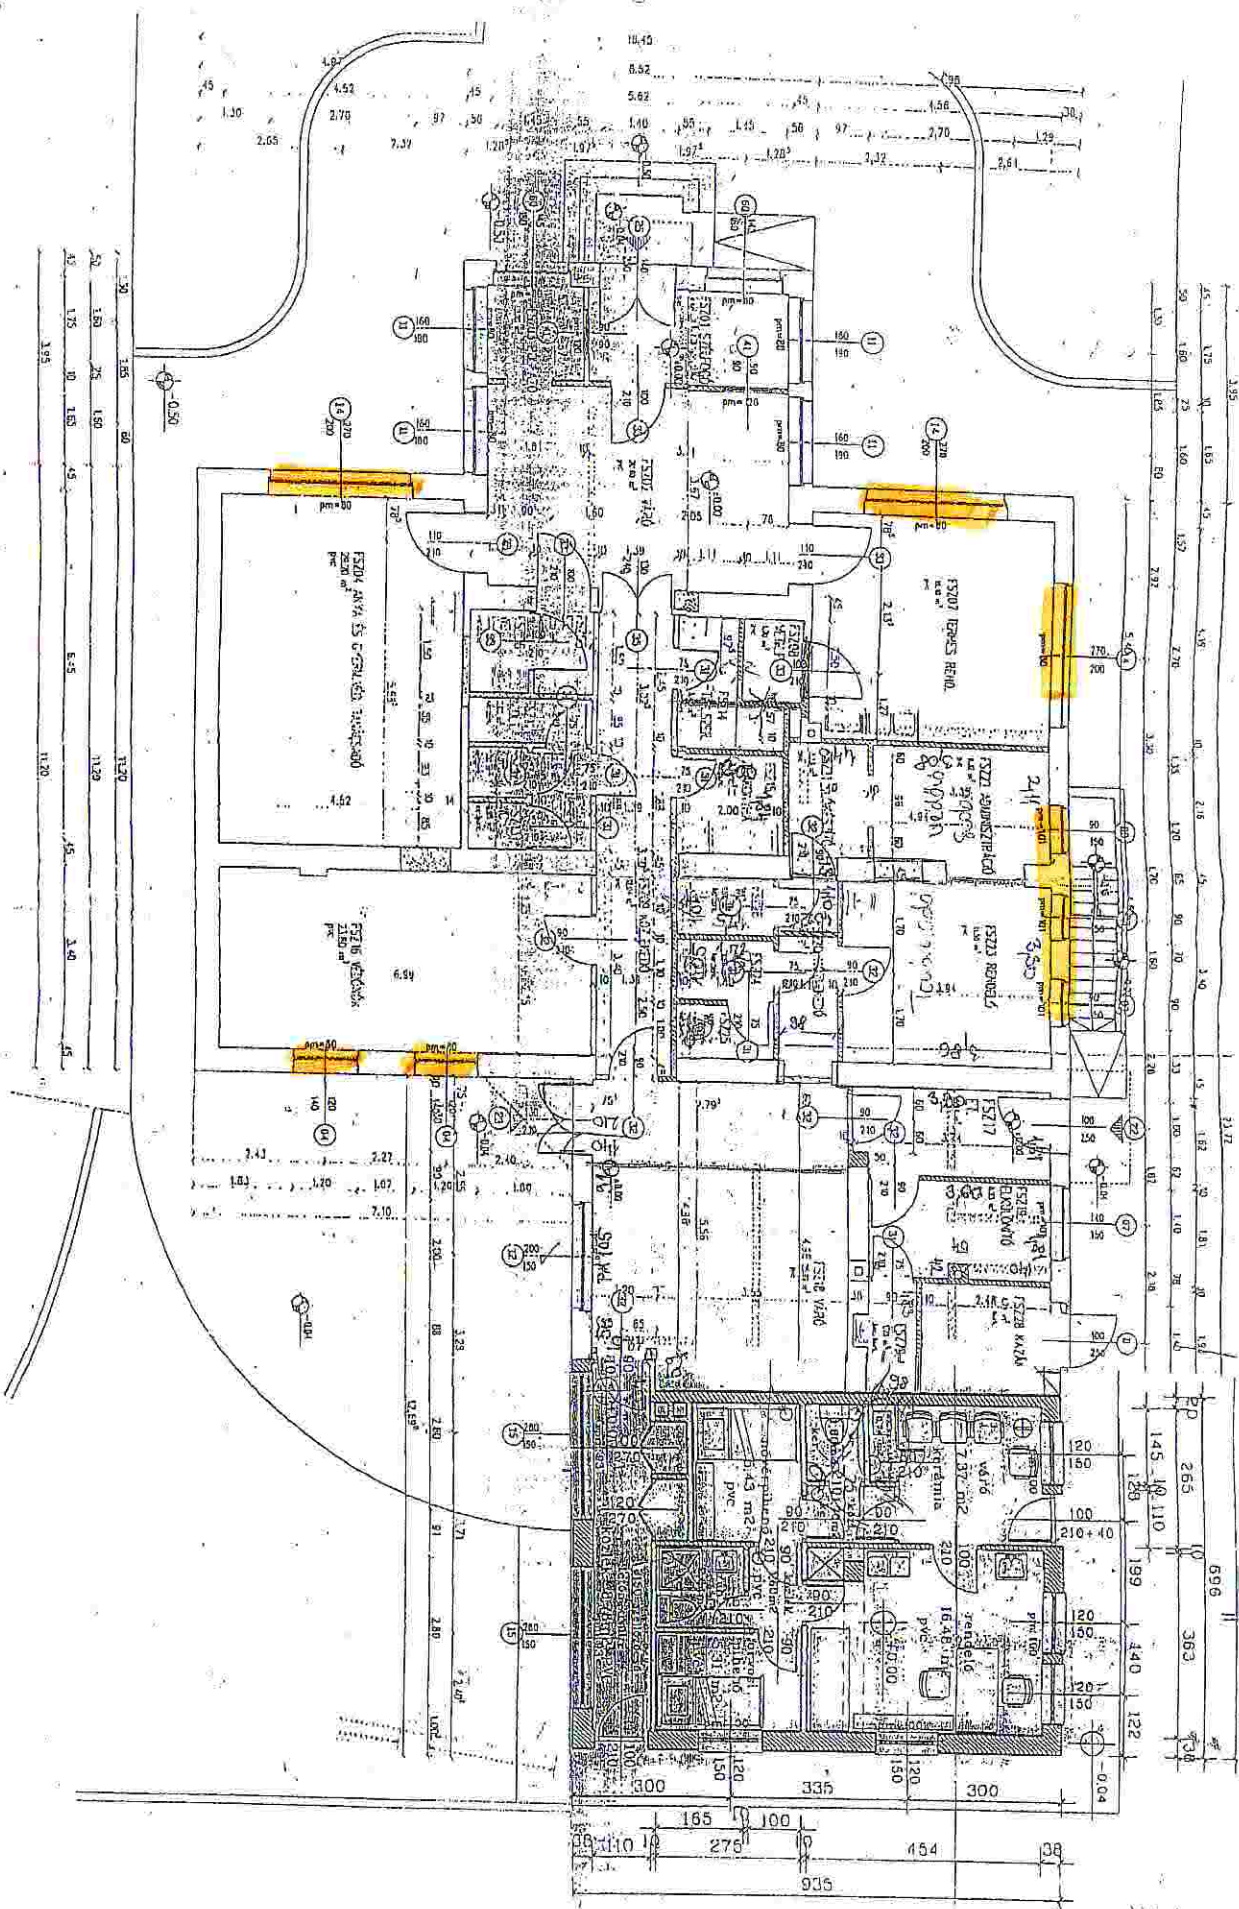

Építető: Biatorbágy Önkormányzat
 2051 Biatorbágy, Baross G. u 2/a

BIATORBÁGYI EGÉSZSÉGHÁZ ÁTALAKÍTÁSÁNAK
 ÉPÍTÉSI ENGEDÉLYEZÉSI TERVE
 Biatorbágy, Vasút u. 6. HRSZ: 1510, 1512

MEGLÉVŐ FÖLDSZINTI ALAPRAJZ m 1:100

Tervező: Mizsei József

okl. építészmérnök
 MTN: É-1 13-0593-02
 2051 Biatorbágy, József A. u
 2003 április