BIATORBÁGY
VÁROS POLGÁRMESTERE
2051 Biatorbágy, Baross Gábor utca 2/a. • Telefon: 06 23 310-174/142, 144
Fax: 06 23 310-135 • E-mail: polgarmester@biatorbagy.hu • www.biatorbagy.hu

ELŐTERJESZTÉS

A Karinthy utcai általános iskola környezetének forgalmi rendjével összefüggő kérdésekről

Előzmények

I.

Biatorbágy Város Önkormányzata képviselő-testület *Oktatási bizottsága* 2012. 09. 03-i ülésén tárgyalt a Pászti Miklós Alapfokú Művészetoktatási Intézmény elhelyezésével összefüggő kérdésekről. A Bizottság felkérte a Hivatalt, hogy készüljön forgalomtechnikai terv a torbágyi iskolaépület környékére reggeli és délutáni közlekedési káosz megszüntetése érdekében. A Hivatal tervező bevonásával a forgalmi rend helyreállítására javaslatot terjesztett elő. A javaslat nem tartalmazott egyirányúsítási javaslatot, azaz parkoló és járda megoldással kezelte volna a folyamatos haladást.

II.

2013. január 21-i *Oktatási Bizottságon* a bizottság tagjai nem értettek egyet a Hivatal által elkészítetett javaslattal. Bizottság felkérte a Hivatalt, bízzon meg egy közlekedésmérnököt, annak megvizsgálására, hogyan lehet forgalomszervezési eszközökkel (időszakos vagy állandó egyirányúsítás, parkolás tiltás és engedélyezés) enyhíteni az iskola körüli forgalmi problémákat. A felkért szakember konzultáljon az iskolaigazgatókkal, a bizottság elnökével és a hivatal illetékes szakemberével és kapja meg a szülői kezdeményezésre született és Rack Ferencné által a bizottsági ülésen bemutatott forgalmi rend javaslatot is.

III.

Az *Oktatási Bizottság* javaslatait és a szülők által bemutatott forgalmi rend javaslatot a tervezőnek eljuttatta a Hivatal. A megfelelő tervek elkészítése érdekében az érintett felek részvételével egyeztető tárgyalást kezdeményezett a Hivatal. 2013. január 28-án Hivatal Kistanács termében a Meggyfa utca-Karinthy utca-iskola környezete forgalmi rend felülvizsgálatáról
Az egyezetésen az alábbi vélemények, javaslatok hangzottak el.
1.

Forgalmi jelzőtáblával egyirányúsítani a Kossuth Ferenc utcától a Karinthy utcát a vasútállomás irányába, de legyen lehetőség a Kossuth Lajos utcából a Kossuth Ferenc utcába behajtani.
Forgalmi jelzőtáblával egyirányúsítani Karinthy utcát a Meggyfa utca és az Iskola köz között a vasút állomás irányába,
Forgalmi jelzőtáblával egyirányúsítani az Iskola közt az Iskola utca irányába. A lakó-pihenő övezeti táblát le kellene venni az Iskola közről

2. megállni tilos tábla kihelyezése a Meggyfa utcai parkolókkal szemben, pollerek kihelyezésével együtt

3. 45 fokos, murvás parkoló kialakítása a Karinthy-Meggyfa sarkon

IV.

Biatorbágy Város Képviselő-testület *Oktatási Bizottságának* 2013. február 18-án megtartott ülésén a bizottság a Karinthy utcai iskolaépület környékének forgalmi rendjéről szóló szakértői javaslathoz az alábbi kiegészítéseket elfogadta és felkérte a hivatalt hogy az elfogadott javaslatok beépítése céljából az anyagot a szakértővel dolgoztassa át oly módon, hogy az új forgalmi rend 2013 áprilisában bevezetésre kerüljön.

1. A vasútállomásnál található volt buszforduló legyen valós körforgalom.

2. Az Iskola köz ne egyirányú utca legyen, hanem a Karinthy utca felől preferált forgalmi irányú.

3. A körzet belépési pontjain (Meggyfa utca, Karinthy utca a Vasútállomás felől, a Kossuth Lajos utca, Kossuth Ferenc utca) kerüljön kihelyezésre „Lakó és pihenő övezet” tábla

4. Várakozni tilos táblával védett, járdával ellátott, gyors kiszállás lehetősége legyen biztosítva az iskola Karinthy F. utca felőli bejáratánál.

V.

Biatorbágy Város Önkormányzat Képviselő-testületének *Településfejlesztési, Mezőgazdasági és Környezetvédelmi Bizottsága* 2013. február 19. –én megtartott ülésén a bizottság javasolta az Oktatási Bizottság ülésén elhangzott javaslat támogatását, mely szerint a Karinthy Frigyes utcában a járda kerüljön felfestésre a másik oldalon, valamint a most lezárt lépcsős bejárat kerüljön megnyitásra.

A bizottság javasolta, az Iskola utca kerüljön összekötésre a Meggyfa utcával az iskola területén történő utca létesítésével.

A bizottság javasolta a támfal beljebb hozását az iskola irányába, ahol az így nyert területen parkolók kerülnének kialakításra.

A bizottság javasolta az iskola területén az Iskola utca felől murvás parkoló kialakítását.

A bizottság a határozati javaslatot támogatta alábbi módosítások prioritási sorrendjében:

1) U-1 szerinti terv, 2) Iskola utca felőli oldalon parkoló kialakítása az iskola területén, valamint járdaépítése 3) Iskola utca összekötése a Meggyfa utcával.

VI.

Biatorbágy Város Képviselő-testület *Oktatási Bizottságának* 2013. március 18-án megtartott ülésén tett módosító javaslatát Biatorbágy Város Önkormányzat Képviselő-testületének *Településfejlesztési, Mezőgazdasági és Környezetvédelmi Bizottsága* 2013. március 19. –én megtartott ülésén támogatta.

VII.
Összegezés

A bizottsági javaslatok alapján a feladatok elvégzését az alábbiak szerint javaslom:

I. ütem
U-1 szerinti terv, módosítva:
Az Iskola köz ne egyirányú utca legyen, hanem a Karinthy utca felől preferált forgalmi irányú.
A körzet belépési pontjain (Meggyfa utca, Karinthy utca a Vasútállomás felől, a Kossuth Lajos utca, Kossuth Ferenc utca) kerüljön kihelyezésre „Lakó és pihenő övezet" tábla
A Karinthy Frigyes utcában a kijelölt gyalogos sáv kerüljön felfestésre a másik oldalon, valamint a most lezárt lépcsős bejárat kerüljön megnyitásra.

Forgalmi rend új közúti jelzőtáblák elhelyezése becsült költsége 800.000,-Ft, Gyalogos burkolati jelek felfestése 110.000,-Ft-ot, parkolás gátló pollerek elhelyezését a gyalogos forgalom biztosításának becsült költsége 90.000,-Ft, melyet a 3/2013.(03.01) számú önkormányzati rendeletben jóváhagyott Út-híd keret terhére javaslom biztosítani.

II. ütem:
Iskola utca felőli oldalon személyi bejárat kerüljön kialakításra, ingatlanon belüli járda építésével

Az iskola ingatlanon történő járda építésére, becsült költsége 350.000,-Ft-ot a 3/2013.(03.01) számú önkormányzati rendeletben jóváhagyott Út-híd keret terhére javaslom biztosítani.

III. ütem
Készüljön forgalomtechnikai tanulmány a vasútállomásnál található (volt buszforduló) forgalom technikai eszközökkel (közúti táblákkal) történő egyirányú forgalom irányítás lehetőségéről.

Tanulmányterv becsült költsége: 80.000,-Ft –ot a 3/2013.(03.01) számú önkormányzati rendeletben jóváhagyott Forgalomtechnikai, forgalmi rend felülvizsgálat költségvetési keret terhére javaslom biztosítani.

Kérem, a Képviselő-testületet az előterjesztésben foglaltak alapján hozza meg döntését.

Biatorbágy, 2013. március 22.

Tarjáni István s.k.
polgármester

Összeállította: Dobosy Gáborné Beruházási és vagyongazdálkodási osztályvezető

Határozati javaslat

Biatorbágy Város Önkormányzata Képviselő-testületének
/2013.( )Öh. számú határozata

Karinthy utcai általános iskola környezetének forgalmi rendjével összefüggő kérdésekről

Biatorbágy Város Önkormányzatának Képviselő-testülete megtárgyalta a Karinthy utcai általános iskola környezetének forgalmi rendjével összefüggő kérdésekről szóló előterjesztést.

A képviselő-testület a Karinthy utcai általános iskola környezetének forgalmi rendjének változásával kapcsolatos feladatokat az alábbi ütemezéssel és költségvetési előirányzat biztosításával hagyja jóvá:

I. ütem

A határozat mellékletét képező U-1 sz. terv módosítása szükséges a következők szerint:

1. Iskola köz ne kerüljön egyirányúsításra, hanem a Karinthy utca felől preferált forgalmi irányú legyen.
2. A körzet belépési pontjain (Meggyfa utca, Karinthy utca a Vasútállomás felől, a Kossuth Lajos utca, Kossuth Ferenc utca) kerüljön kihelyezésre „Lakó és pihenő övezet” tábla
3. A Karinthy Frigyes utcában a kijelölt gyalogos sáv kerüljön felfestésre a másik oldalon, valamint a most lezárt lépcsős bejárat kerüljön megnyitásra.

Az I. ütem megvalósításához geodéziai felmérés és a közlekedés felügyeleti jóváhagyása szükséges.

A képviselő-testület a szükséges forrást 2013. évi költségvetésében az út-híd keret terhére 1.000.000 Ft összegben biztosítja.

Felelős: polgármester
Határidő: 2013.05.31.

II. ütem

Az Iskola utca felőli oldalon személyi bejárat kialakítása, ingatlanon belüli járda építésével.

A képviselő-testület a szükséges forrást 2013. évi költségvetésében az út-híd keret terhére 350.000 Ft összegben biztosítja.

Felelős: polgármester
Határidő: 2013.08.31.

III. ütem

Forgalomtechnikai tanulmány készítése a vasútállomásnál található volt buszforduló forgalomtechnikai eszközökkel (közúti táblákkal) történő egyirányú forgalomirányításának lehetőségéről.


A képviselő-testület a szükséges forrást 2013. évi költségvetésében a forgalomtechnikai, forgalmi rend felülvizsgálatának költségvetés kerete terhére 80.000 Ft összegben biztosítja.

Az III. ütem megvalósításához geodéziai felmérés szükséges.

Felelős: polgármester
Határidő: 2013. 08. 31.

Tarjáni István
polgármester

Dr. Kovács András
jegyző

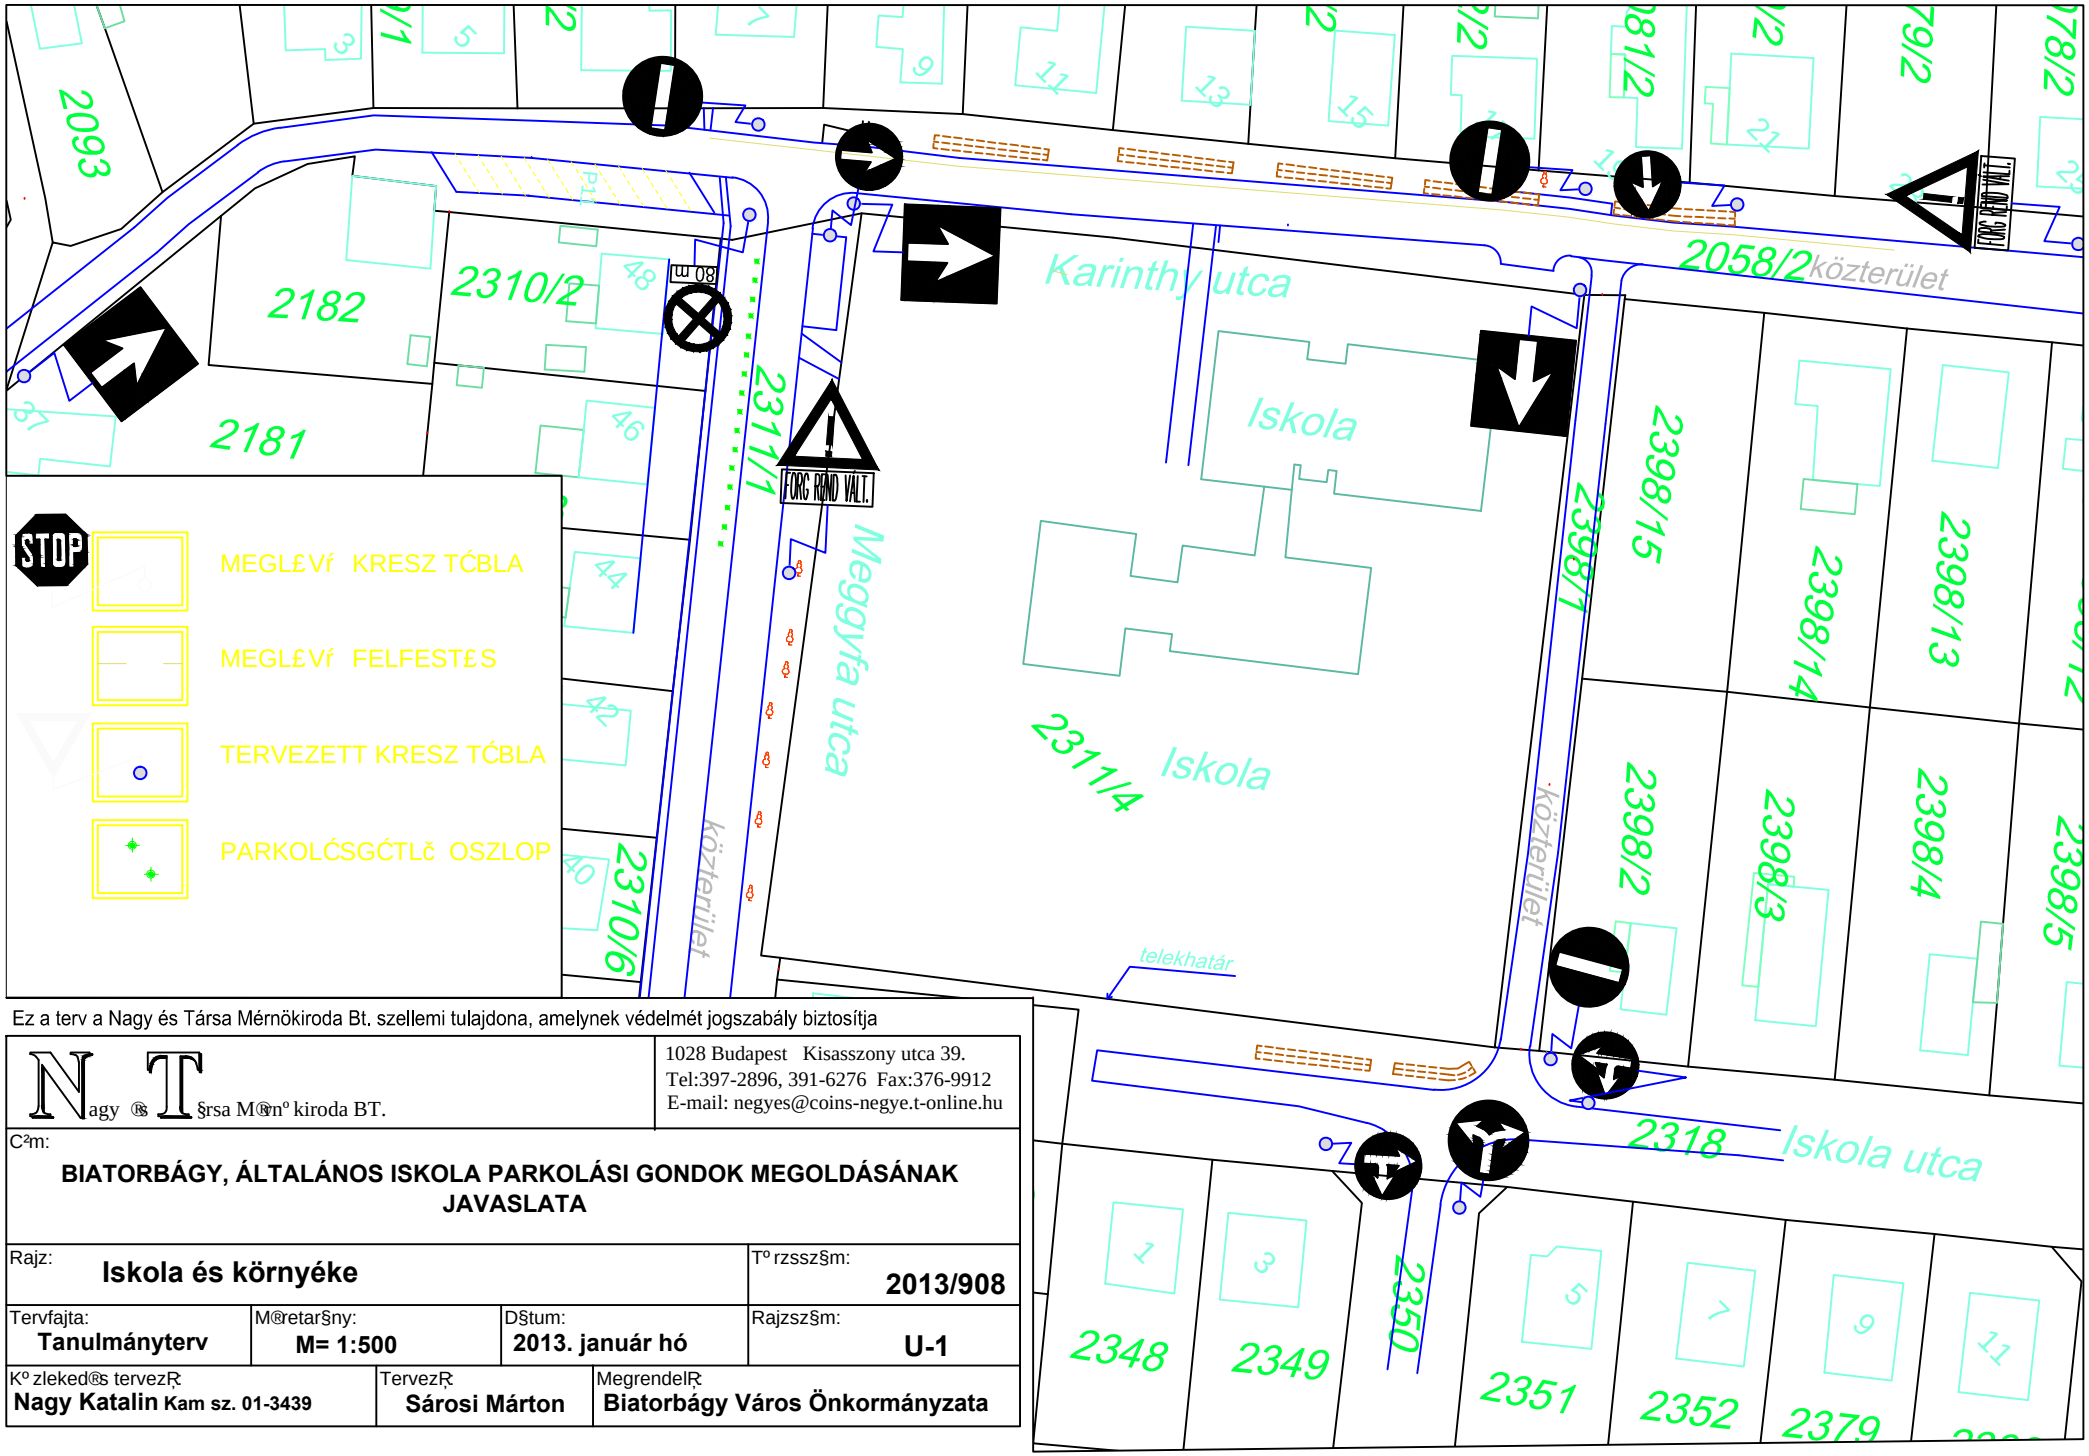

Ez a terv a Nagy és Társa Mérnökiroda Bt. szellemi tulajdona, amelynek védelmét jogszabály biztosítja

Nagy és Társa Mérnöki iroda BT.
1028 Budapest Kisasszony utca 39.
Tel:397-2896, 391-6276 Fax:376-9912
E-mail: negyes@coins-negye.t-online.hu

Cím:

BIATORBÁGY, ÁLTALÁNOS ISKOLA PARKOLÁSI GONDOK MEGOLDÁSÁNAK JAVASLATA

Rajz: **Iskola és környéke**			Tervszám: **2013/908**
Tervfajta: **Tanulmányterv**	Méretarány: **M= 1:500**	Dátum: **2013. január hó**	Rajzszám: **U-1**
Kézjegyzéksz. tervező: **Nagy Katalin Kam sz. 01-3439**	Tervező: **Sárosi Márton**	Megrendelő: **Biatorbágy Város Önkormányzata**	