Határozati javaslat

Biatorbágy Város Önkormányzata Képviselő- testületének
…/2014.( )
határozata

A Funkcióbővítő rehabilitáció" KMOP-2009-5.2.2/B kódszámú Pest megyei településközpontok fejlesztése – integrált településfejlesztés Pest Megyében című pályázattal összefüggő kérdésekről
- **a Viadukt alatti - körforgalom (projektelem) költségvetési fedezetének biztosításáról -**

Biatorbágy Város Önkormányzatának Képviselő-testülete megtárgyalta a **Funkcióbővítő rehabilitáció" KMOP-2009-5.2.2/B kódszámú Pest megyei településközpontok fejlesztése – integrált településfejlesztés Pest Megyében című pályázattal összefüggő kérdésekről** - Viadukt alatti - körforgalom megépítése (projektelem) költségvetési fedezetének biztosításáról - szóló előterjesztést.

I. Biatorbágy Város Önkormányzat Képviselő- testülete a projektelem megvalósításához - a teljes építési beruházás becsült költsége és a pályázatban nyújtandó támogatás különbözete - szükséges bruttó 450.034.650,- Ft. pénzügyi fedezetet a 2015. évi költségvetésében biztosítja.

II. A képviselő testület egyúttal felhatalmazza a polgármestert a projektelem megépítésére a Nemzeti Infrastruktúra Fejlesztő Zrt.-vel 2012. június 7. napján létrejött Együttműködési Megállapodás módosításának aláírására.

Felelős: polgármester
Határidő: 2014. december 15.

Tarjáni István
polgármester

dr. Kovács András
jegyző

1. számú melléklet

PROJEKTKÖLTSÉG FORRÁSBONTÁSA

A KMOP-5.2.1/B-09-2f-2010-0012 azonosítószámú pályázat keretében
a Nemzeti Infrastruktúra Fejlesztő Zrt. (NIF Zrt.) által lebonyolításra kerülő Projektelem:

Biatorbágy, 8101 j. út és 81106 j. út csomópontjában lévő (Viadukt alatti) körforgalom megvalósítása (PST: K810.05)

A NIF Zrt. rendelkezésére álló támogatás, elszámolható költségek a Támogatási Szerződés, illetve Konzorciumi Megállapodás alapján (Támogatás intenzitása minden tevékenységen 100%)			
Projekttevékenység	**Nettó költség [HUF]**	**ÁFA [HUF]**	**Bruttó költség [HUF]**
I. Projekt előkészítési költségei	**6 200 000**	**1 674 000**	**7 874 000**
1. Tanulmányok, tervek elkészítése, engedélyek			
1.2. Tervek, engedélyek, tanulmányok			
1.2.1. Engedélyezési és kiviteli dokumentumok, tender- és műszaki tervek és ezek hatósági díjai	4 700 000	1 269 000	5 969 000
1.3. Közbeszerzési költségek (ideértve a közbeszerzési szakértő díját is)	1 500 000	405 000	1 905 000
II. Beszerzések	**100 000 000**	**27 000 000**	**127 000 000**
2. Építés (átalakítás, bővítés, felújítás)			
2.2. Projekt tevékenységekhez kapcsolódó építés (új építés, átalakítás, bővítés, felújítás) és építményi infrastruktúra			
2.2.3. Közterület fejlesztése, felújítása	100 000 000	27 000 000	127 000 000
III. Szolgáltatások	**3 199 920**	**863 978**	**4 063 898**
4. A projekt megvalósításához szorosan kapcsolódó, külső, harmadik féltől megrendelt szolgáltatások igénybevétele			
4.1. Műszaki ellenőr költsége	2 600 000	702 000	3 302 000
4.2. Könyvvizsgálat költsége	599 920	161 978	761 898
Projekttevékenységek összesen	**109 399 920**	**29 537 978**	**138 937 898**

A NIF Zrt. felé felmerülő, becsült költségek

Projekttevékenység	Nettó költség [HUF]	ÁFA [HUF]	Bruttó költség [HUF]
I. Projekt előkészítési költségei	**2 060 000**	**556 200**	**2 616 200**
1. Tanulmányok, tervek elkészítése, engedélyek			
1.2. Tervek, engedélyek, tanulmányok			
1.2.1. Engedélyezési és kiviteli dokumentumok, tender- és műszaki tervek és ezek hatósági díjai	1 560 000	421 200	1 981 200
1.3. Közbeszerzési költségek (ideértve a közbeszerzési szakértő díját is)	500 000	135 000	635 000
II. Beszerzések	**452 197 912**	**122 093 436**	**574 291 348**
2. Építés (átalakítás, bővítés, felújítás)			
2.2. Projekt tevékenységekhez kapcsolódó építés (új építés, átalakítás, bővítés, felújítás) és építményi infrastruktúra			
2.2.3. Közterület fejlesztése, felújítása	452 197 912	122 093 436	574 291 348
III. Szolgáltatások	**9 500 000**	**2 565 000**	**12 065 000**
4. A projekt megvalósításához szorosan kapcsolódó, külső, harmadik féltől megrendelt szolgáltatások igénybevétele			
4.1. Műszaki ellenőr költsége	7 000 000	1 890 000	8 890 000
4.2. Könyvvizsgálat költsége	0	0	0
Kontroll labor mérések (Magyar Közút Nzrt.)	2 500 000	675 000	3 175 000
Projekttevékenységek összesen	**463 757 912**	**125 214 636**	**588 972 548**

Biatorbágy Város Önkormányzata által biztosított forrás

A NIF Zrt. felé felmerülő, becsült költségek, illetve a rendelkezésre álló támogatás különbözete

	Nettó költség [HUF]	ÁFA [HUF]	Bruttó költség [HUF]
A NIF Zrt. felé felmerülő, becsült költségek összesen	463 757 912	125 214 636	588 972 548
A NIF Zrt. rendelkezésére álló támogatás	109 399 920	29 537 978	138 937 898
Biatorbágy Város Önkormányzata által biztosított forrás összesen	**354 357 992**	**95 676 658**	**450 034 650**

Biatorbágy, 8101 j. út és 81106 j. út csomópontjában lévő (Viadukt alatti) körforgalom építési munkái
(PST: K810.05)

KÖLTSÉGVETÉS

KÖLTSÉGVETÉSI FŐÖSSZESÍTŐ

Fejezet szám						FEJEZET MEGNEVEZÉSE	AJÁNLATI ÁR (Ft)
0	0	0	0	0	0	*ÁLTALÁNOS TÉTELEK*	30 170 000
1	0	0	0	0	0	*KÖZMŰVEZETÉKEK*	18 552 900
2	0	0	0	0	0	*ELŐKÉSZÍTŐ- ÉS FÖLDMUNKÁK*	39 091 750
3	0	0	0	0	0	*ÚTÉPÍTÉS*	149 618 400
4	0	0	0	0	0	*VÍZÉPÍTÉS*	59 362 900
5	0	0	0	0	0	*HÍD- ÉS MŰTÁRGYÉPÍTÉS*	113 480 561
8	0	0	0	0	0	*NÖVÉNYTELEPÍTÉS*	812 500
BERUHÁZÁS NETTÓ AJÁNLATI ÁRA ÖSSZESEN:							**411 089 011**

10% tartalékkeret: 41 108 901

Becsültérték: **452 197 912**

Dátum:


Készült: Ágazati tételrend kiíró rendszerrel 2014

Ajánlattevő cégszerű aláírása

Biatorbágy, 8101 j. út és 81106 j. út csomópontjában lévő (Viadukt alatti) körforgalom építési munkái
(PST: K810.05)

ÖSSZESÍTŐ ÉPÍTMÉNYENKÉNT

Építményszám					ÉPÍTMÉNY MEGNEVEZÉSE	AJÁNLATI ÁR (Ft)
1	**0**	**0**	**0**	**0**	***ÁLTALÁNOS TÉTELEK***	**30 170 000**
2	**0**	**0**	**0**	**0**	***KÖZMŰVEZETÉKEK***	**18 552 900**
2	**2**	**0**	**0**	**0**	***Villamosvezetékek***	
2	**2**	**3**	**0**	**0**	***Kisfeszültségű vezetékek***	
2	2	3	0	1	0,4 kV-os hálózat átépítése 8101 j. út és 81106 j. út csomópontjában lévő (Viadukt alatti) körforgalom	7 568 240
2	**2**	**4**	**0**	**0**	***Út- és közvilágítás, térvilágítás***	
2	2	4	0	1	Út- és közvilágítás átépítése 8101 j. út és 81106 j. út csomópontjában lévő (Viadukt alatti) körforgalom	8 593 030
2	2	4	0	2	Viadukt díszvilágítás átépítése 8101 j. út és 81106 j. út csomópontjában lévő Viadukt	2 391 630
3	**0**	**0**	**0**	**0**	***ÚTÉPÍTÉS***	**313 184 711**
3	**2**	**0**	**0**	**0**	***Országos közutak***	
3	2	1	0	1	Országos közúthálózat átépítése 8101 j. út és 81106 j. út csomópontjában lévő (Viadukt alatti) körforgalom	114 294 600
3	**2**	**4**	**0**	**0**	***Híd-, és műtárgyépítés (országos közút nyomvonalán)***	
3	2	4	0	1	Füzes patak feletti híd kiépítése	75 036 661
3	2	4	0	2	Viadukt rézsűjét megtámasztó támfal kiépítése	52 792 900
3	**4**	**0**	**0**	**0**	***Egyéb önkormányzati utak***	
3	4	1	0	1	Önkormányzati úthálózat átépítése 8101 j. út és 81106 j. út csomópontjában lévő (Viadukt alatti) körforgalom	71 060 550
4	**0**	**0**	**0**	**0**	***VÍZÉPÍTÉS***	**49 181 400**
4	**1**	**0**	**0**	**0**	***Víztelenítés***	
4	1	0	0	1	Csapadékvíz elvezetés kiépítése 8101 j. út és 81106 j. út csomópontjában lévő (Viadukt alatti) körforgalom	49 181 400
					NETTÓ AJÁNLATI ÁR	**411 089 011**

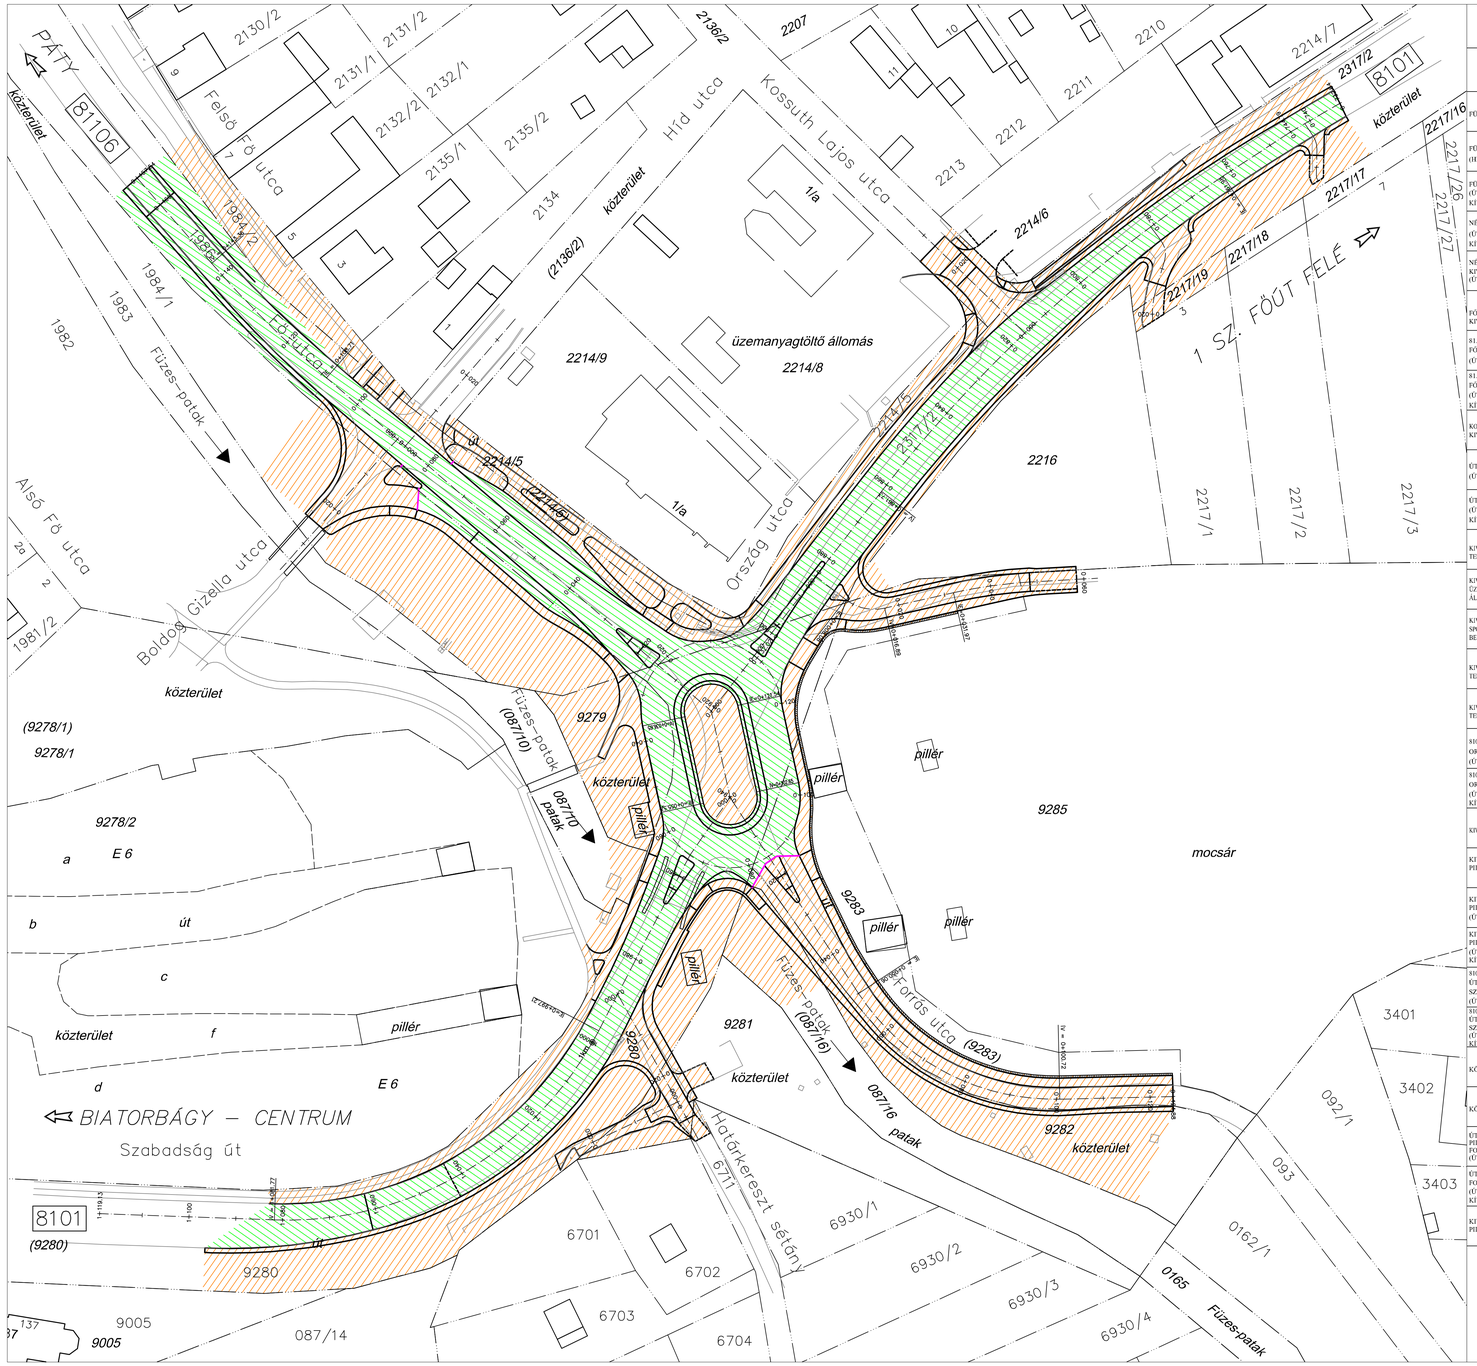

1	2	3	4	5	6	7
MEGNEVEZÉS	HRSZ	TULAJDONOS NEVE CÍME	KEZELŐ NEVE CÍME	KEZELŐI LEHATÁROLÁS JELE	ALÁÍRÓ NEVE	ALÁÍRÁS
FÜZES-PATAK	087/16	BIATORBÁGY VÁROS ÖNKORMÁNYZATA 2051 Biatorbágy, Baross G. u. 2/A.	BIATORBÁGY VÁROS ÖNKORMÁNYZATA 2051 Biatorbágy, Baross G. u. 2/A.		Tarjáni István polgármester	
FÜZES-PATAK (HID - ÚTBURKOLAT)	087/10	BIATORBÁGY VÁROS ÖNKORMÁNYZATA 2051 Biatorbágy, Baross G. u. 2/A.	KÖZLEKEDÉSFEJLESZTÉSI KOORDINÁCIÓS KÖZPONT 1024 Budapest, Lövőház u. 39.			
FÜZES-PATAK (ÚTBURKOLATON KÍVÜLI RÉSZ)	087/10	BIATORBÁGY VÁROS ÖNKORMÁNYZATA 2051 Biatorbágy, Baross G. u. 2/A.	BIATORBÁGY VÁROS ÖNKORMÁNYZATA 2051 Biatorbágy, Baross G. u. 2/A.		Tarjáni István polgármester	
NÉVTELEN TÉR (ÚTBURKOLATON KÍVÜLI RÉSZ)	1984/1	BIATORBÁGY VÁROS ÖNKORMÁNYZATA 2051 Biatorbágy, Baross G. u. 2/A.	BIATORBÁGY VÁROS ÖNKORMÁNYZATA 2051 Biatorbágy, Baross G. u. 2/A.		Tarjáni István polgármester	
NÉVTELEN TÉR KIVETT KÖZTERÜLET (ÚTBURKOLAT)	1984/1	BIATORBÁGY VÁROS ÖNKORMÁNYZATA 2051 Biatorbágy, Baross G. u. 2/A.	KÖZLEKEDÉSFEJLESZTÉSI KOORDINÁCIÓS KÖZPONT 1024 Budapest, Lövőház u. 39.			
FŐ ÚT KIVETT KÖZTERÜLET	1984/2	BIATORBÁGY VÁROS ÖNKORMÁNYZATA 2051 Biatorbágy, Baross G. u. 2/A.	BIATORBÁGY VÁROS ÖNKORMÁNYZATA 2051 Biatorbágy, Baross G. u. 2/A.		Tarjáni István polgármester	
81.106. j. BEKÖTŐ ÚT FŐ ÚT (ÚTBURKOLAT)	1986	MAGYAR ÁLLAM	KÖZLEKEDÉSFEJLESZTÉSI KOORDINÁCIÓS KÖZPONT 1024 Budapest, Lövőház u. 39.			
81.106. j. BEKÖTŐ ÚT FŐ ÚT (ÚTBURKOLATON KÍVÜLI RÉSZ)	1986	MAGYAR ÁLLAM	BIATORBÁGY VÁROS ÖNKORMÁNYZATA 2051 Biatorbágy, Baross G. u. 2/A.		Tarjáni István polgármester	
KOSSUTH LAJOS UTCA KIVETT KÖZTERÜLET	2136/2	BIATORBÁGY VÁROS ÖNKORMÁNYZATA 2051 Biatorbágy, Baross G. u. 2/A.	BIATORBÁGY VÁROS ÖNKORMÁNYZATA 2051 Biatorbágy, Baross G. u. 2/A.		Tarjáni István polgármester	
ÚT (ÚTBURKOLAT)	2214/5	BIATORBÁGY VÁROS ÖNKORMÁNYZATA 2051 Biatorbágy, Baross G. u. 2/A.	KÖZLEKEDÉSFEJLESZTÉSI KOORDINÁCIÓS KÖZPONT 1024 Budapest, Lövőház u. 39.			
ÚT (ÚTBURKOLATON KÍVÜLI RÉSZ)	2214/5	BIATORBÁGY VÁROS ÖNKORMÁNYZATA 2051 Biatorbágy, Baross G. u. 2/A.	BIATORBÁGY VÁROS ÖNKORMÁNYZATA 2051 Biatorbágy, Baross G. u. 2/A.		Tarjáni István polgármester	
KIVETT BEÉPÍTETLEN TERÜLET	2214/6	P62 IMMO Kft. Székesfehérvár, Millenesumi utca 11.	BIATORBÁGY VÁROS ÖNKORMÁNYZATA 2051 Biatorbágy, Baross G. u. 2/A.		Tarjáni István polgármester	
KIVETT ÜZEMANYAGTÖLTŐ ÁLLOMÁS	2214/8	VARGA ÉS TÁRSA ÜZEMANYAGELLÁTÓ Kft. 2051 Biatorbágy, Kossuth Lajos út 11/a	BIATORBÁGY VÁROS ÖNKORMÁNYZATA 2051 Biatorbágy, Baross G. u. 2/A.		Tarjáni István polgármester	
KIVETT SPORTCENTRUM BEVÁSÁRLÓKÖZPONT	2214/9	VARGA ÉS TÁRSA ÜZEMANYAGELLÁTÓ Kft. 2051 Biatorbágy, Kossuth Lajos út 11/a	BIATORBÁGY VÁROS ÖNKORMÁNYZATA 2051 Biatorbágy, Baross G. u. 2/A.		Tarjáni István polgármester	
KIVETT BEÉPÍTETLEN TERÜLET	2216	BIATORBÁGY VÁROS ÖNKORMÁNYZATA 2051 Biatorbágy, Baross G. u. 2/A.	BIATORBÁGY VÁROS ÖNKORMÁNYZATA 2051 Biatorbágy, Baross G. u. 2/A.			
KIVETT BEÉPÍTETLEN TERÜLET	2217/19	BIATORBÁGY VÁROS ÖNKORMÁNYZATA 2051 Biatorbágy, Baross G. u. 2/A.	BIATORBÁGY VÁROS ÖNKORMÁNYZATA 2051 Biatorbágy, Baross G. u. 2/A.		Tarjáni István polgármester	
8101 j. ÖSSZEKÖTŐ ÚT ORSZÁG UTCA (ÚTBURKOLAT)	2317/2	BIATORBÁGY VÁROS ÖNKORMÁNYZATA 2051 Biatorbágy, Baross G. u. 2/A.	KÖZLEKEDÉSFEJLESZTÉSI KOORDINÁCIÓS KÖZPONT 1024 Budapest, Lövőház u. 39.			
8101 j. ÖSSZEKÖTŐ ÚT ORSZÁG UTCA (ÚTBURKOLATON KÍVÜLI RÉSZ)	2317/2	BIATORBÁGY VÁROS ÖNKORMÁNYZATA 2051 Biatorbágy, Baross G. u. 2/A.	BIATORBÁGY VÁROS ÖNKORMÁNYZATA 2051 Biatorbágy, Baross G. u. 2/A.		Tarjáni István polgármester	
KIVETT KÖZTERÜLET	6711	BIATORBÁGY VÁROS ÖNKORMÁNYZATA 2051 Biatorbágy, Baross G. u. 2/A.	BIATORBÁGY VÁROS ÖNKORMÁNYZATA 2051 Biatorbágy, Baross G. u. 2/A.		Tarjáni István polgármester	
KIVETT ÚT PILLÉR	9278/2	BIATORBÁGY VÁROS ÖNKORMÁNYZATA 2051 Biatorbágy, Baross G. u. 2/A.	BIATORBÁGY VÁROS ÖNKORMÁNYZATA 2051 Biatorbágy, Baross G. u. 2/A.		Tarjáni István polgármester	
KIVETT TERÜLET PILLÉR (ÚTBURKOLAT)	9279	BIATORBÁGY VÁROS ÖNKORMÁNYZATA 2051 Biatorbágy, Baross G. u. 2/A.	KÖZLEKEDÉSFEJLESZTÉSI KOORDINÁCIÓS KÖZPONT 1024 Budapest, Lövőház u. 39.			
KIVETT TERÜLET PILLÉR (ÚTBURKOLATON KÍVÜLI RÉSZ)	9279	BIATORBÁGY VÁROS ÖNKORMÁNYZATA 2051 Biatorbágy, Baross G. u. 2/A.	BIATORBÁGY VÁROS ÖNKORMÁNYZATA 2051 Biatorbágy, Baross G. u. 2/A.		Tarjáni István polgármester	
8101 j. ÖSSZEKÖTŐ ÚT ÚT, PILLÉR SZABADSÁG UTCA (ÚTBURKOLAT)	9280	BIATORBÁGY VÁROS ÖNKORMÁNYZATA 2051 Biatorbágy, Baross G. u. 2/A.	KÖZLEKEDÉSFEJLESZTÉSI KOORDINÁCIÓS KÖZPONT 1024 Budapest, Lövőház u. 39.			
8101 j. ÖSSZEKÖTŐ ÚT ÚT, PILLÉR SZABADSÁG UTCA (ÚTBURKOLATON KÍVÜLI RÉSZ)	9280	BIATORBÁGY VÁROS ÖNKORMÁNYZATA 2051 Biatorbágy, Baross G. u. 2/A.	BIATORBÁGY VÁROS ÖNKORMÁNYZATA 2051 Biatorbágy, Baross G. u. 2/A.		Tarjáni István polgármester	
KÖZTERÜLET	9281	BIATORBÁGY VÁROS ÖNKORMÁNYZATA 2051 Biatorbágy, Baross G. u. 2/A.	BIATORBÁGY VÁROS ÖNKORMÁNYZATA 2051 Biatorbágy, Baross G. u. 2/A.		Tarjáni István polgármester	
KÖZTERÜLET	9282	BIATORBÁGY VÁROS ÖNKORMÁNYZATA 2051 Biatorbágy, Baross G. u. 2/A.	BIATORBÁGY VÁROS ÖNKORMÁNYZATA 2051 Biatorbágy, Baross G. u. 2/A.		Tarjáni István polgármester	
ÚT PILLÉR FORRÁS UTCA (ÚTBURKOLAT)	9283	BIATORBÁGY VÁROS ÖNKORMÁNYZATA 2051 Biatorbágy, Baross G. u. 2/A.	KÖZLEKEDÉSFEJLESZTÉSI KOORDINÁCIÓS KÖZPONT 1024 Budapest, Lövőház u. 39.			
ÚT FORRÁS UTCA (ÚTBURKOLATON KÍVÜLI RÉSZ)	9283	BIATORBÁGY VÁROS ÖNKORMÁNYZATA 2051 Biatorbágy, Baross G. u. 2/A.	BIATORBÁGY VÁROS ÖNKORMÁNYZATA 2051 Biatorbágy, Baross G. u. 2/A.		Tarjáni István polgármester	
KIVETT MOCSÁR PILLÉR	9285	BIATORBÁGY VÁROS ÖNKORMÁNYZATA 2051 Biatorbágy, Baross G. u. 2/A.	BIATORBÁGY VÁROS ÖNKORMÁNYZATA 2051 Biatorbágy, Baross G. u. 2/A.		Tarjáni István polgármester	

JELMAGYARÁZAT

- Telekhatár
- 9280 Helyrajziszám
- Kezelői határ

KÖZLEKEDÉSFEJLESZTÉSI KOORDINÁCIÓS KÖZPONT 1024 Budapest, Lövőház u. 39.

BIATORBÁGY VÁROS ÖNKORMÁNYZATA 2051 Biatorbágy, Baross G. u. 2/A.

ENGEDÉLYEZÉSI TERV

Engedélyes, építtető:
NEMZETI INFRASTRUKTÚRA FEJLESZTŐ ZRT.
1134 Budapest, Váci út 45.

Megrendelő:
BIATORBÁGY VÁROS ÖNKORMÁNYZATA
2051 Biatorbágy, Baross G. u. 2/A.

Tárgy:
BIATORBÁGY
VIADUKT ALATTI KÖRFORGALMÚ CSOMÓPONT
ORSZÁG ÚT - SZABADSÁG ÚT (8101. j. összekötőút) -
FŐ ÚT (81.106. j. bekötőút) - FORRÁS UTCA
ÚTÉPÍTÉSI-, FORGALOMTECHNIKAI-, CSAPADÉKVÍZ-ELVEZETÉSI
EGYESÍTETT (ENGEDÉLYEZÉSI ÉS KIVITELI)TERV

Dátum: 2014. 09. 30.
Tervszám: ML. 096/04/2014.
Rajzszám: UEK-2/3.
Méretarány: M= 1:500
Rajzméret: -m2

Rétegvédő:
KEZELŐI LEHATÁROLÁS HELYSZÍNRAJZA

Tervező:	Tervező:	CAD Tervező:	Geodéta:	Ügyvezető igazgató:
Lukács Miklós MMK: 01-1168	Lukács Linda MMK: 13-12321	Lukács Kata	Fejes István FORMAP KFT.	Lukács Miklós MMK: 01-1168

MIKROLINE KFT.
MIKROLINE MÉRNÖKI ÉS SZOLGÁLTATÓ KORLÁTOLT FELELŐSSÉGŰ TÁRSASÁG
Iroda: H - 1204 BUDAPEST, EPERJES UTCA 46. 4/14. Tel/Fax: (06-1) 422-05-56, E-mail: mikroline@t-online.hu

A TERV ÉS MUNKARÉSZEI A TERVEZŐ SZELLEMI TERMÉKE.
A TERVEZŐ SZERZŐI JOGAINAK VÉDELMÉT JOGSZABÁLY BIZTOSÍTJA!