BIATORBÁGY
VÁROS POLGÁRMESTERE
2051 Biatorbágy, Baross Gábor utca 2/a • Telefon: 06 23 310-174/213 mellék
Fax: 06 23 310-135 • E-mail: polgarmester@biatorbagy.hu • www.biatorbagy.hu

ELŐTERJESZTÉS

az NKA szoborpályázat önrészéről

Biatorbágy Város Önkormányzat Képviselő-testülete 102/2015. (V. 27) számú határozatával döntött a Nemzeti Kulturális Alap Vizuális Művészetek Kollégiuma által kiírt köztéri szobor pályázat benyújtásáról. A Bia és Torbágy 1966-os egyesítésének 50 éves évfordulójára tervezett, a pályázat által előírt három szobrászművész pályaműve közül a szakmai kollégium Lelkes Márk szobortervét ítélte támogatásra érdemesnek. A szobor kivitelezési költsége 9.670.000 Ft, melyet a döntés értelmében az NKA 6.700.000 Ft-tal támogat. A fennmaradó önrész összege 2.970.000 Ft. A szobor ünnepélyes avatására a jövő évi városünnep ad méltó alkalmat. A kivitelezés önrészének költségei a 2016. évi költségvetést terhelnék.

Kérem a Tisztelt Bizottság és a Képviselő-testület tagjait, hogy hozzanak döntést az ügyben.

Tarjáni István s.k.
polgármester

Határozati javaslat
Biatorbágy Város Önkormányzat Képviselő-testületének
/2016. (IX. 24.) határozata

Biatorbágy Város képviselő-testülete:

1. a Nemzeti Kulturális Alapnál Bia és Torbágy 1966-os egyesítésének 50 éves évfordulójára kiírt, Lelkes Márk pályaművével elnyert pályázat önrészét, 2.970.000 Ft-ot a 2016. évi költségvetés …… kerete terhére biztosítja,
2. felkéri a polgármestert Lelkes Márk egyéni vállalkozóval a szerződés megkötésére, a jegyzőt a szerződés ellenjegyzésére.

Felelős: polgármester
Határidő: azonnal
Végrehajtásért felelős: kabinet


Bia és Torbágy egyesítésének emlékére tervezett köztéri műalkotás
1. sz. látványterve
Lelkes Márk szobrászművész



Bia és Torbágy egyesítésének emlékére tervezett köztéri műalkotás

2. sz. látványterve

Lelkes Márk szobrászművész




Bia és Torbágy egyesítésének emlékére tervezett köztéri műalkotás

3. sz. látványterve

Lelkes Márk szobrászművész

YBL MIKLÓS SÉTÁNY

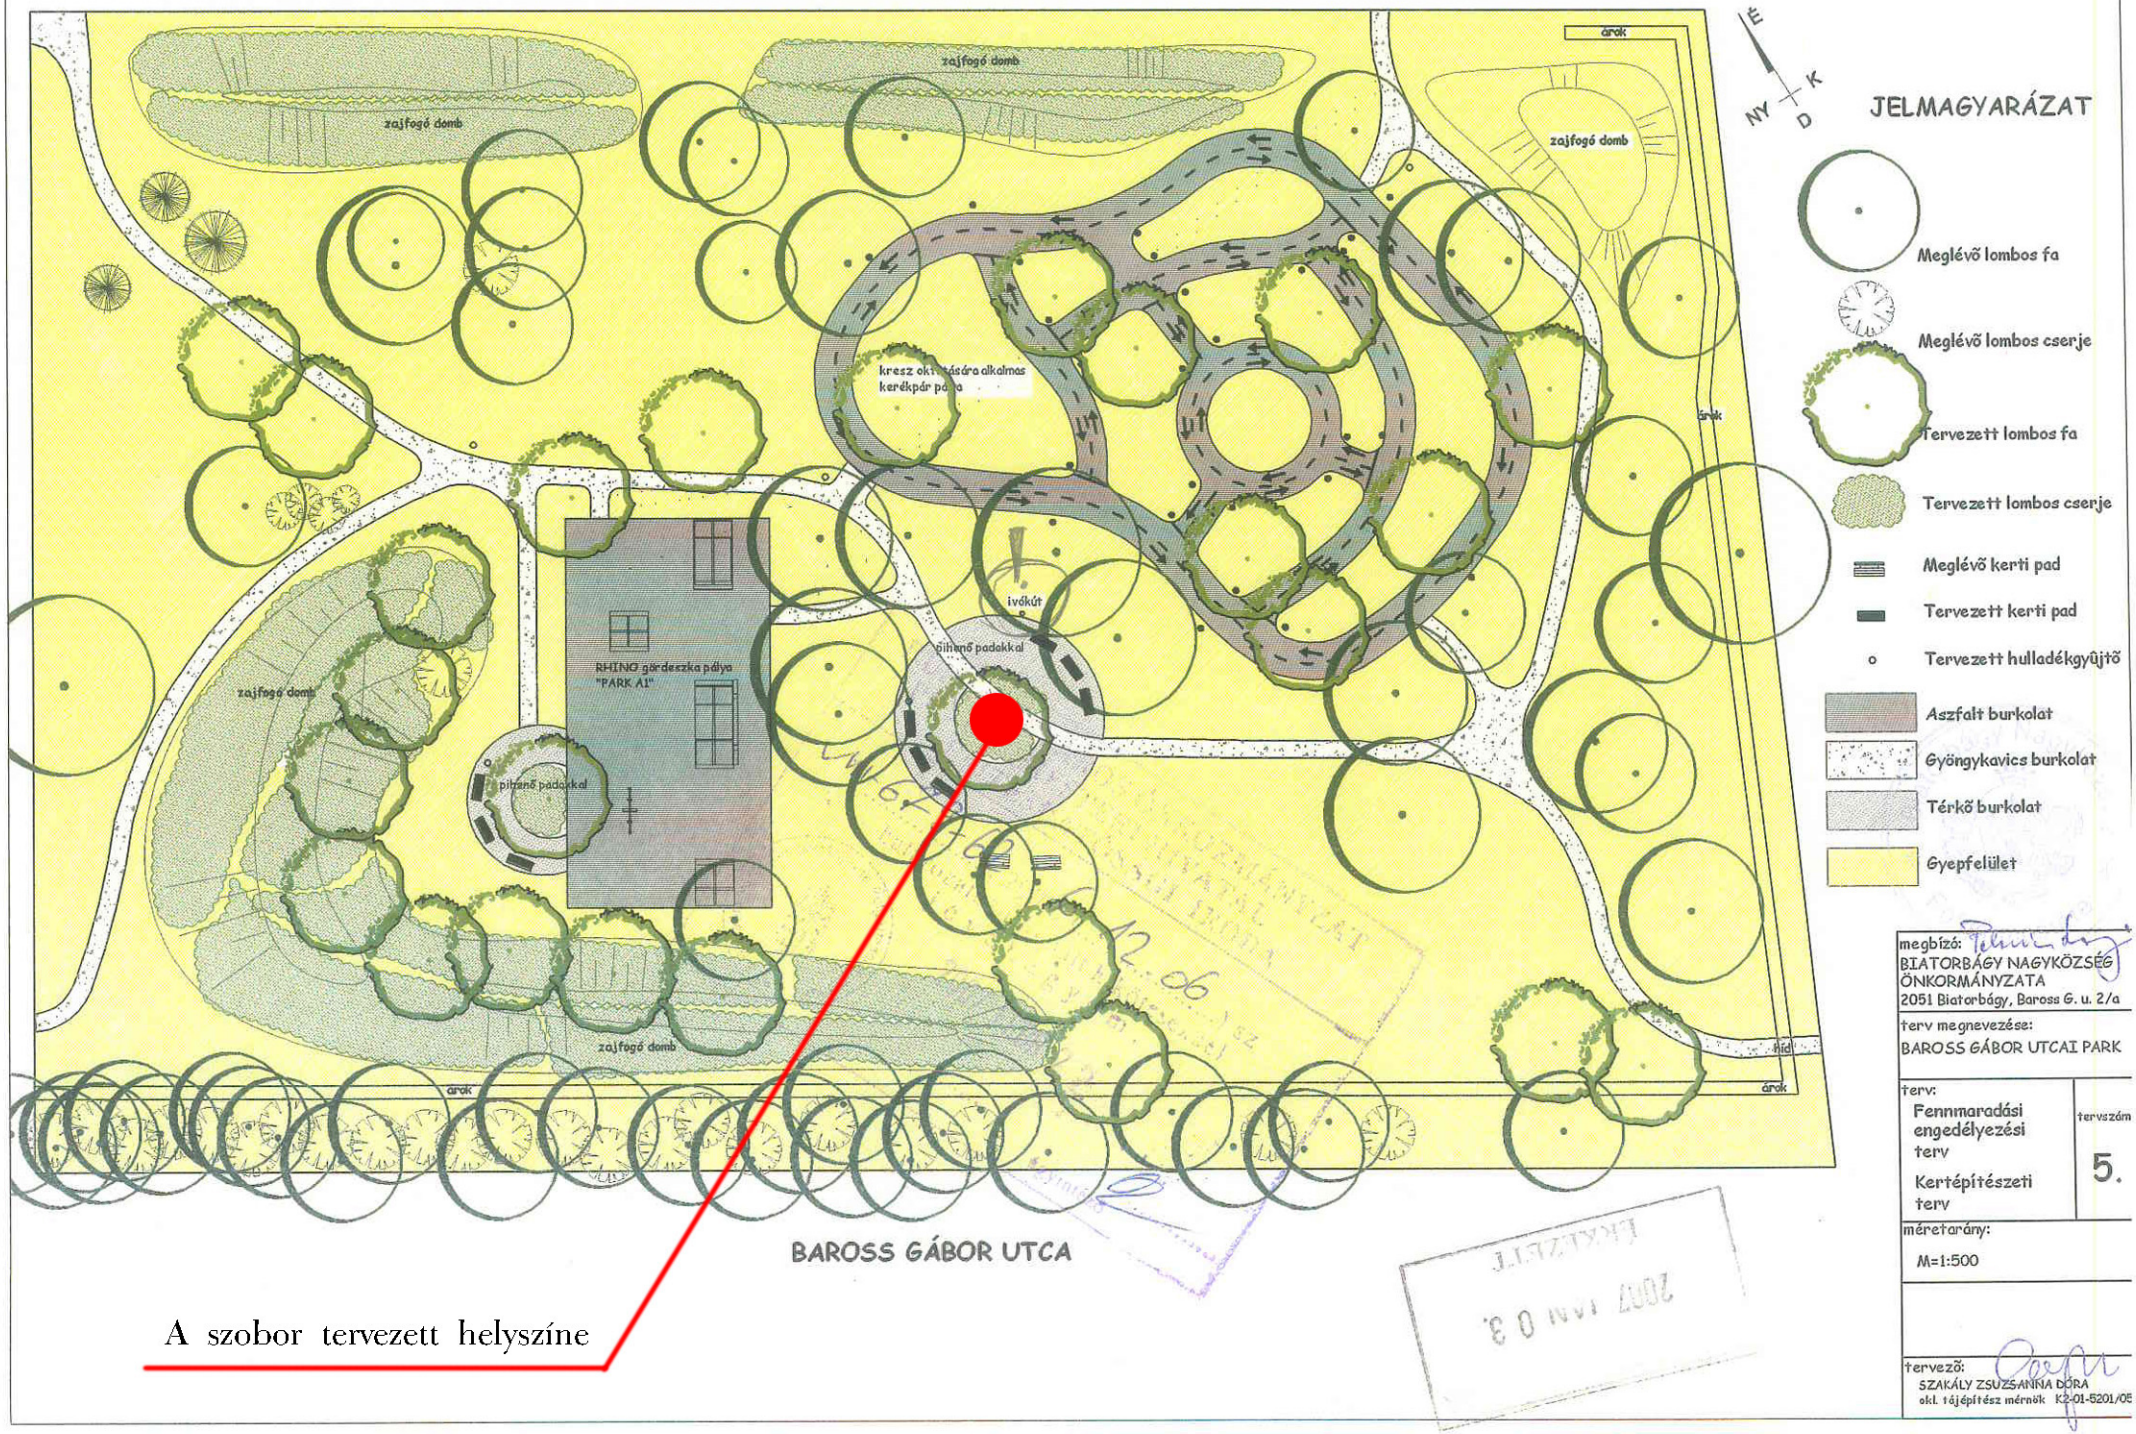

megbízó:
BIATORBÁGY NAGYKÖZSÉG ÖNKORMÁNYZATA
2051 Biatorbágy, Baross G. u. 2/a

terv megnevezése:
BAROSS GÁBOR UTCAI PARK

terv:
Fennmaradási engedélyezési terv
Kertépítészeti terv

tervszám
5.

méretarány:
M=1:500

tervező:
SZAKÁLY ZSUZSANNA DÓRA
okl. tájépítész mérnök K2-01-5201/05