BIATORBÁGY
VÁROS POLGÁRMESTERE
2051 Biatorbágy, Baross Gábor utca 2/A • Telefon: 06 23 310-174/112 mellék
Fax: 06 23 310-135 • E-mail: polgarmester@biatorbagy.hu • www.biatorbagy.hu

Iktatószám: Ügyintéző:
Tárgy:

ELŐTERJESZTÉS

A Táncsics utca forgalmi rendjével összefüggő kérdésekről

Lakossági kérések alapján tanulmányterv készült a Táncsics utcai forgalomi problémák megoldására. A Településfejlesztési, Mezőgazdasági és Környezetvédelmi Bizottság 2013. 01. 22-i ülésen tárgyalt tanulmányterv a Táncsics utca, Szt. László utca irányába történő egyirányúsítását és a Szt. László utca egy szakaszának egyirányúsítását javasolta.

A Településfejlesztési, Mezőgazdasági és Környezetvédelmi Bizottság azt a megállapítást és javaslatot tette, hogy a tanulmány tervben berajzolt, a Táncsics utcával kapcsolatos forgalmi rend változásokra nincsen szükség, kivételt képez ez alól a Táncsics utca, ahol a tanulmány tervhez képest éppen fordítva kellene a forgalmi irányt berajzolni.

A tervezőnek továbbítottuk a javaslatot és a mellékelt Biatorbágy, Szent László (Táncsics M. u. – Ferenc u. közötti) útszűkület megoldásának javaslata című, U-0 számú tervlapon, a fentieknek megfelelő megoldást ábrázolta.

Biatorbágy forgalomtechnikai felülvizsgálata már több éve aktuálissá vált. A Szent László és Tavasz utca lakóutcák vonatkozásában a fogalomtechnikai vizsgálat tervezési díja: 340 000 Ft + Áfa, mely magába foglalja a tárgyi terület geodéziai felmérését, tanulmánytervet és engedélyezési tervdokumentációt.

Kérem a Tisztelt Képviselő-testületet, hogy a Táncsics utca egyirányúsításával kapcsolatban tegye meg állásfoglalását és határozzon annak megvalósításáról, illetve a forgalomtechnikai terv elkészítéséről.

Biatorbágy, 2013. február 15.

Tisztelettel:

Tarjáni István
polgármester

Melléklet: Biatorbágy, Szent László (Táncsics M. u. – Ferenc u. közötti) útszűkület megoldásának javaslata című, U-0 számú tervlap (Nagy és Társa Mérnökiroda Bt.)

Határozati javaslat

Biatorbágy Város Önkormányzata Képviselő-testületének
/2013.( )Öh. számú
határozata

A Táncsics utca forgalmi rendjével összefüggő kérdésekről


Biatorbágy Város Önkormányzatának Képviselő-testülete megtárgyalta a Táncsics utca forgalmi rendjével összefüggő kérdésekről szóló előterjesztést.

A képviselő-testület felhatalmazza a polgármestert, hogy a Biatorbágy, Szent László (Táncsics M. u. – Ferenc u. közötti) útszűkület megoldásának javaslata című, U-0 számú tervlap alapján a Táncsics utca egyirányúsításának megvalósításáról intézkedjen és a Szent László és Tavasz lakóutcák vonatkozásában a forgalomtechnikai felülvizsgálati tervet rendelje meg.

Felelős: polgármester
Határidő: 2013. március 31.

Tarjáni István
polgármester

Dr. Kovács András
jegyző

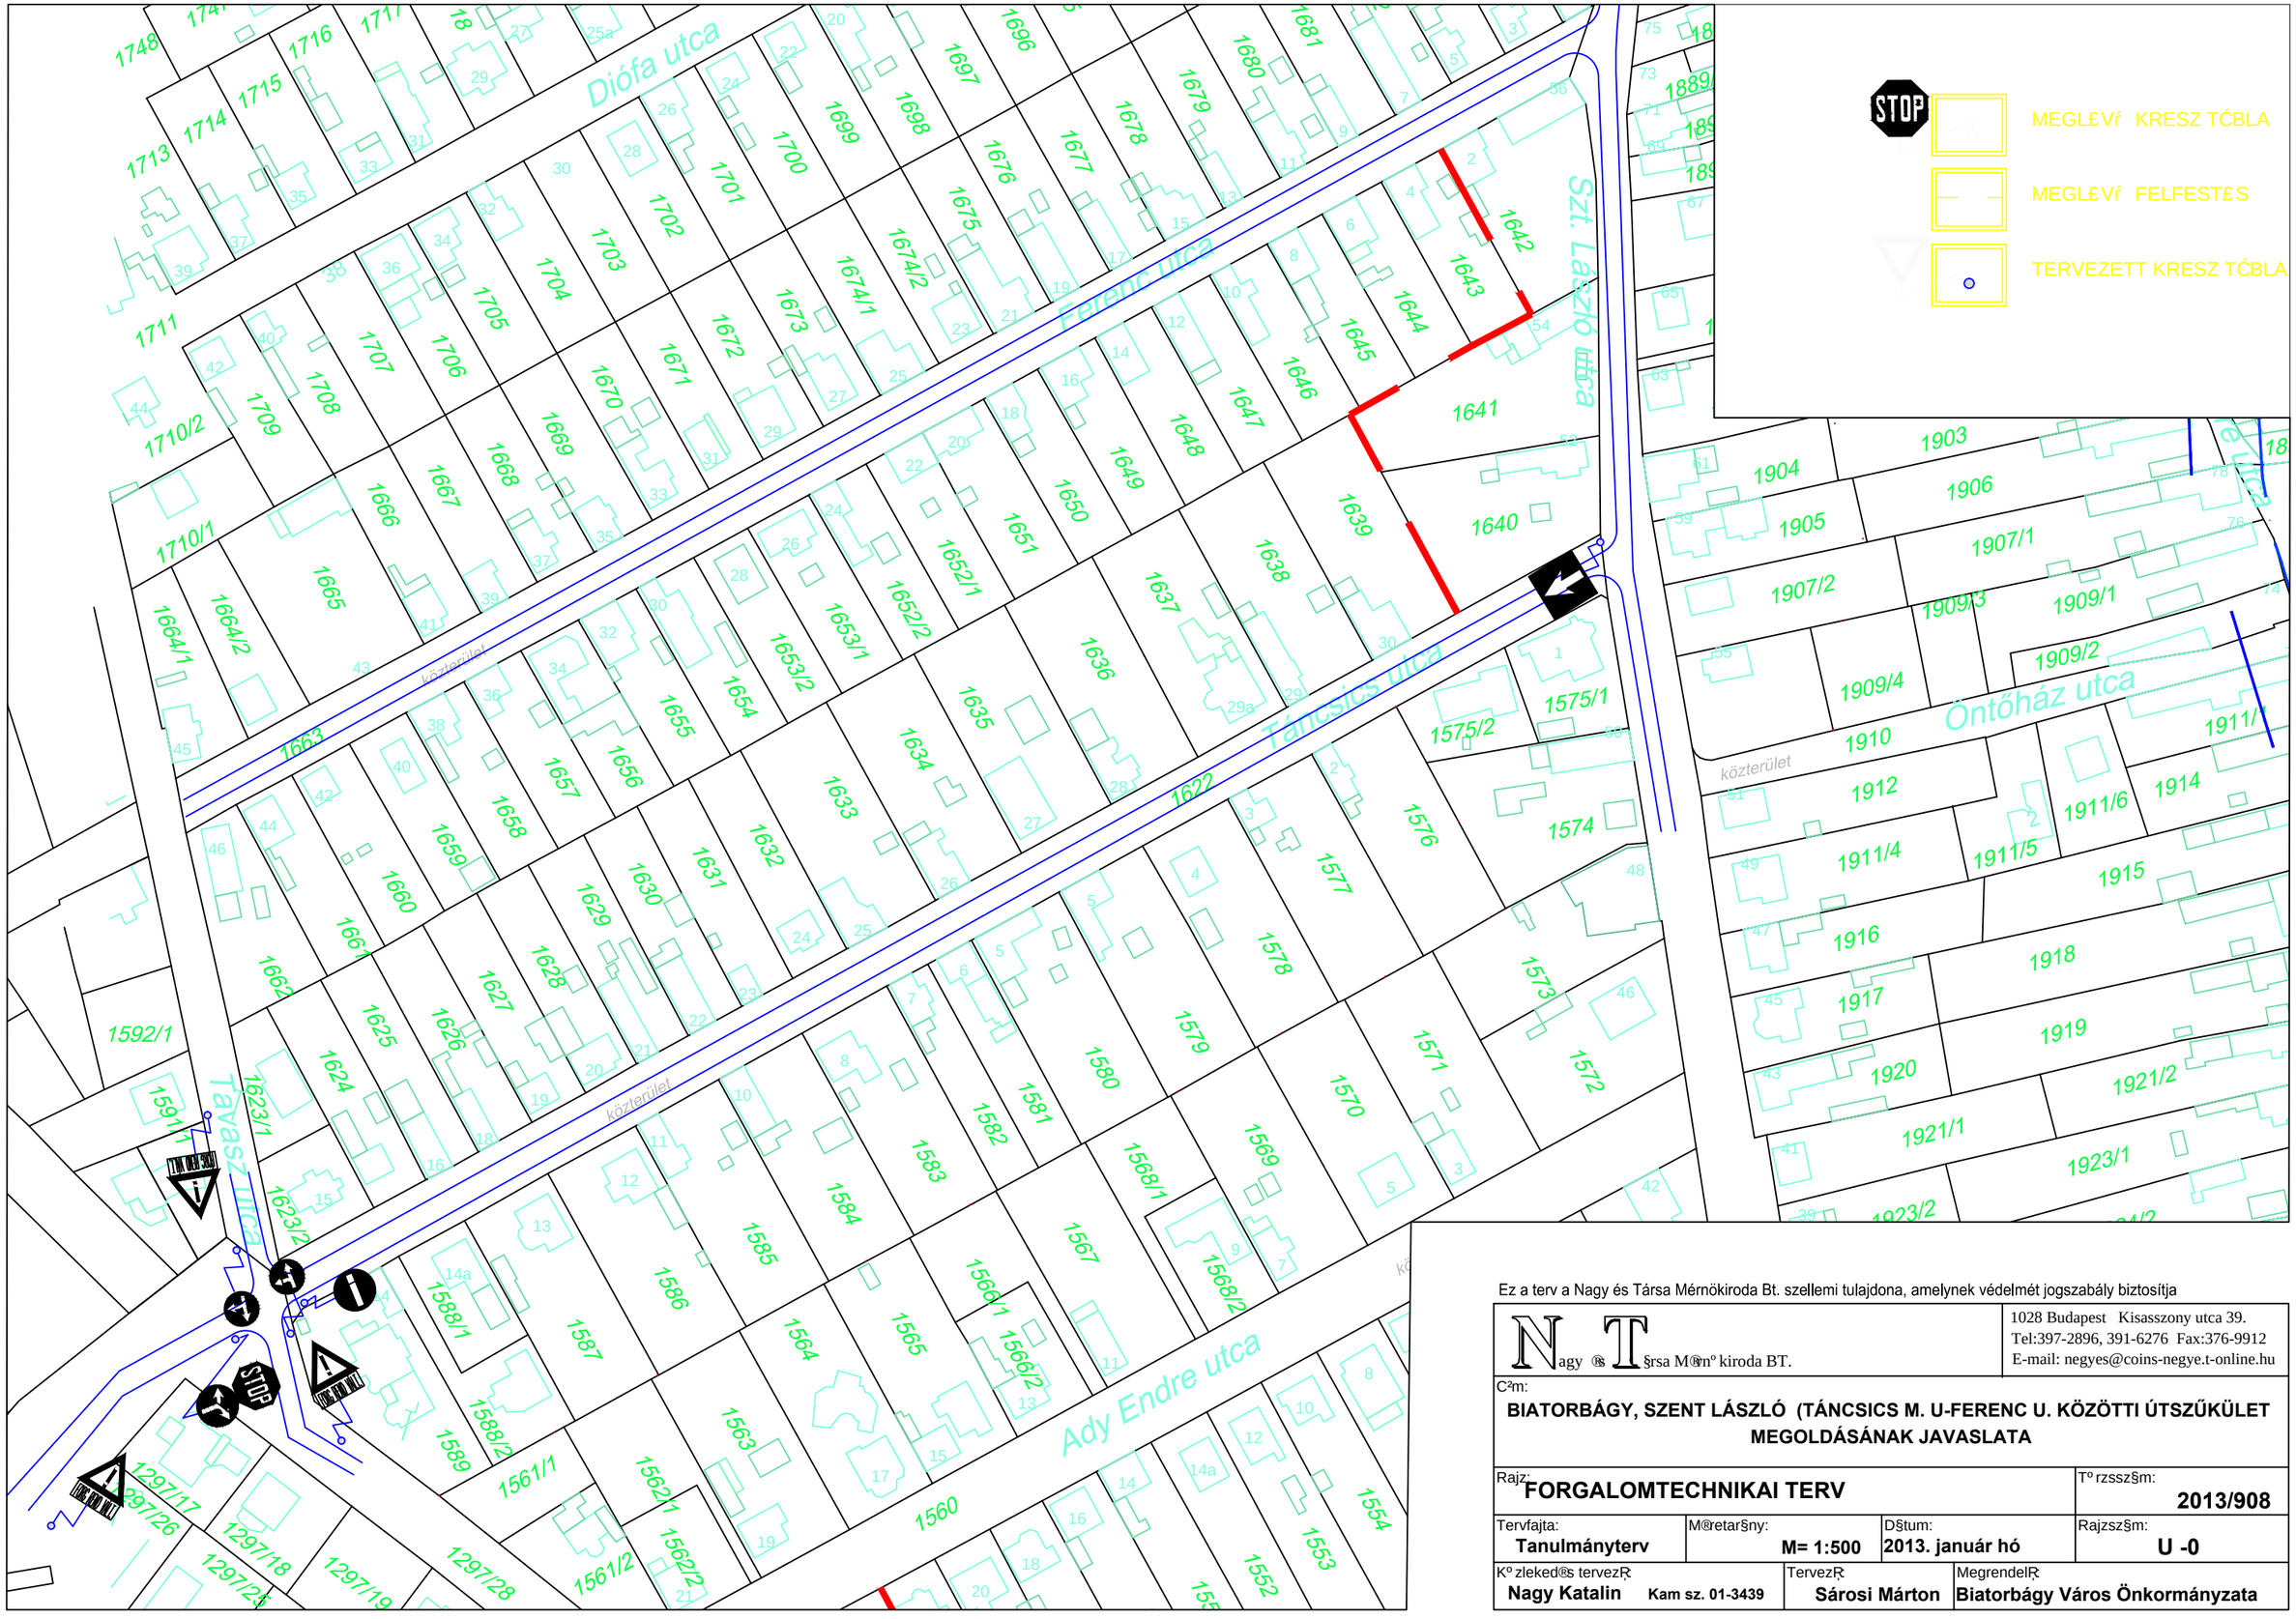

Ez a terv a Nagy és Társa Mérnökiroda Bt. szellemi tulajdona, amelynek védelmét jogszabály biztosítja

Nagy és Társa Mérnöki kiroda BT.
1028 Budapest Kisasszony utca 39.
Tel:397-2896, 391-6276 Fax:376-9912
E-mail: negyes@coins-negye.t-online.hu

Cím:
BIATORBÁGY, SZENT LÁSZLÓ (TÁNCSICS M. U-FERENC U. KÖZÖTTI ÚTSZŰKÜLET MEGOLDÁSÁNAK JAVASLATA

Rajz: **FORGALOMTECHNIKAI TERV**

Tervszám: **2013/908**

Tervfajta:	Méretarány:	Dátum:	Rajzszám:
Tanulmányterv	**M= 1:500**	**2013. január hó**	**U -0**

Közlekedés tervező:	Tervező:	Megrendelő:
Nagy Katalin Kam sz. 01-3439	**Sárosi Márton**	**Biatorbágy Város Önkormányzata**