


Alapozás részlet

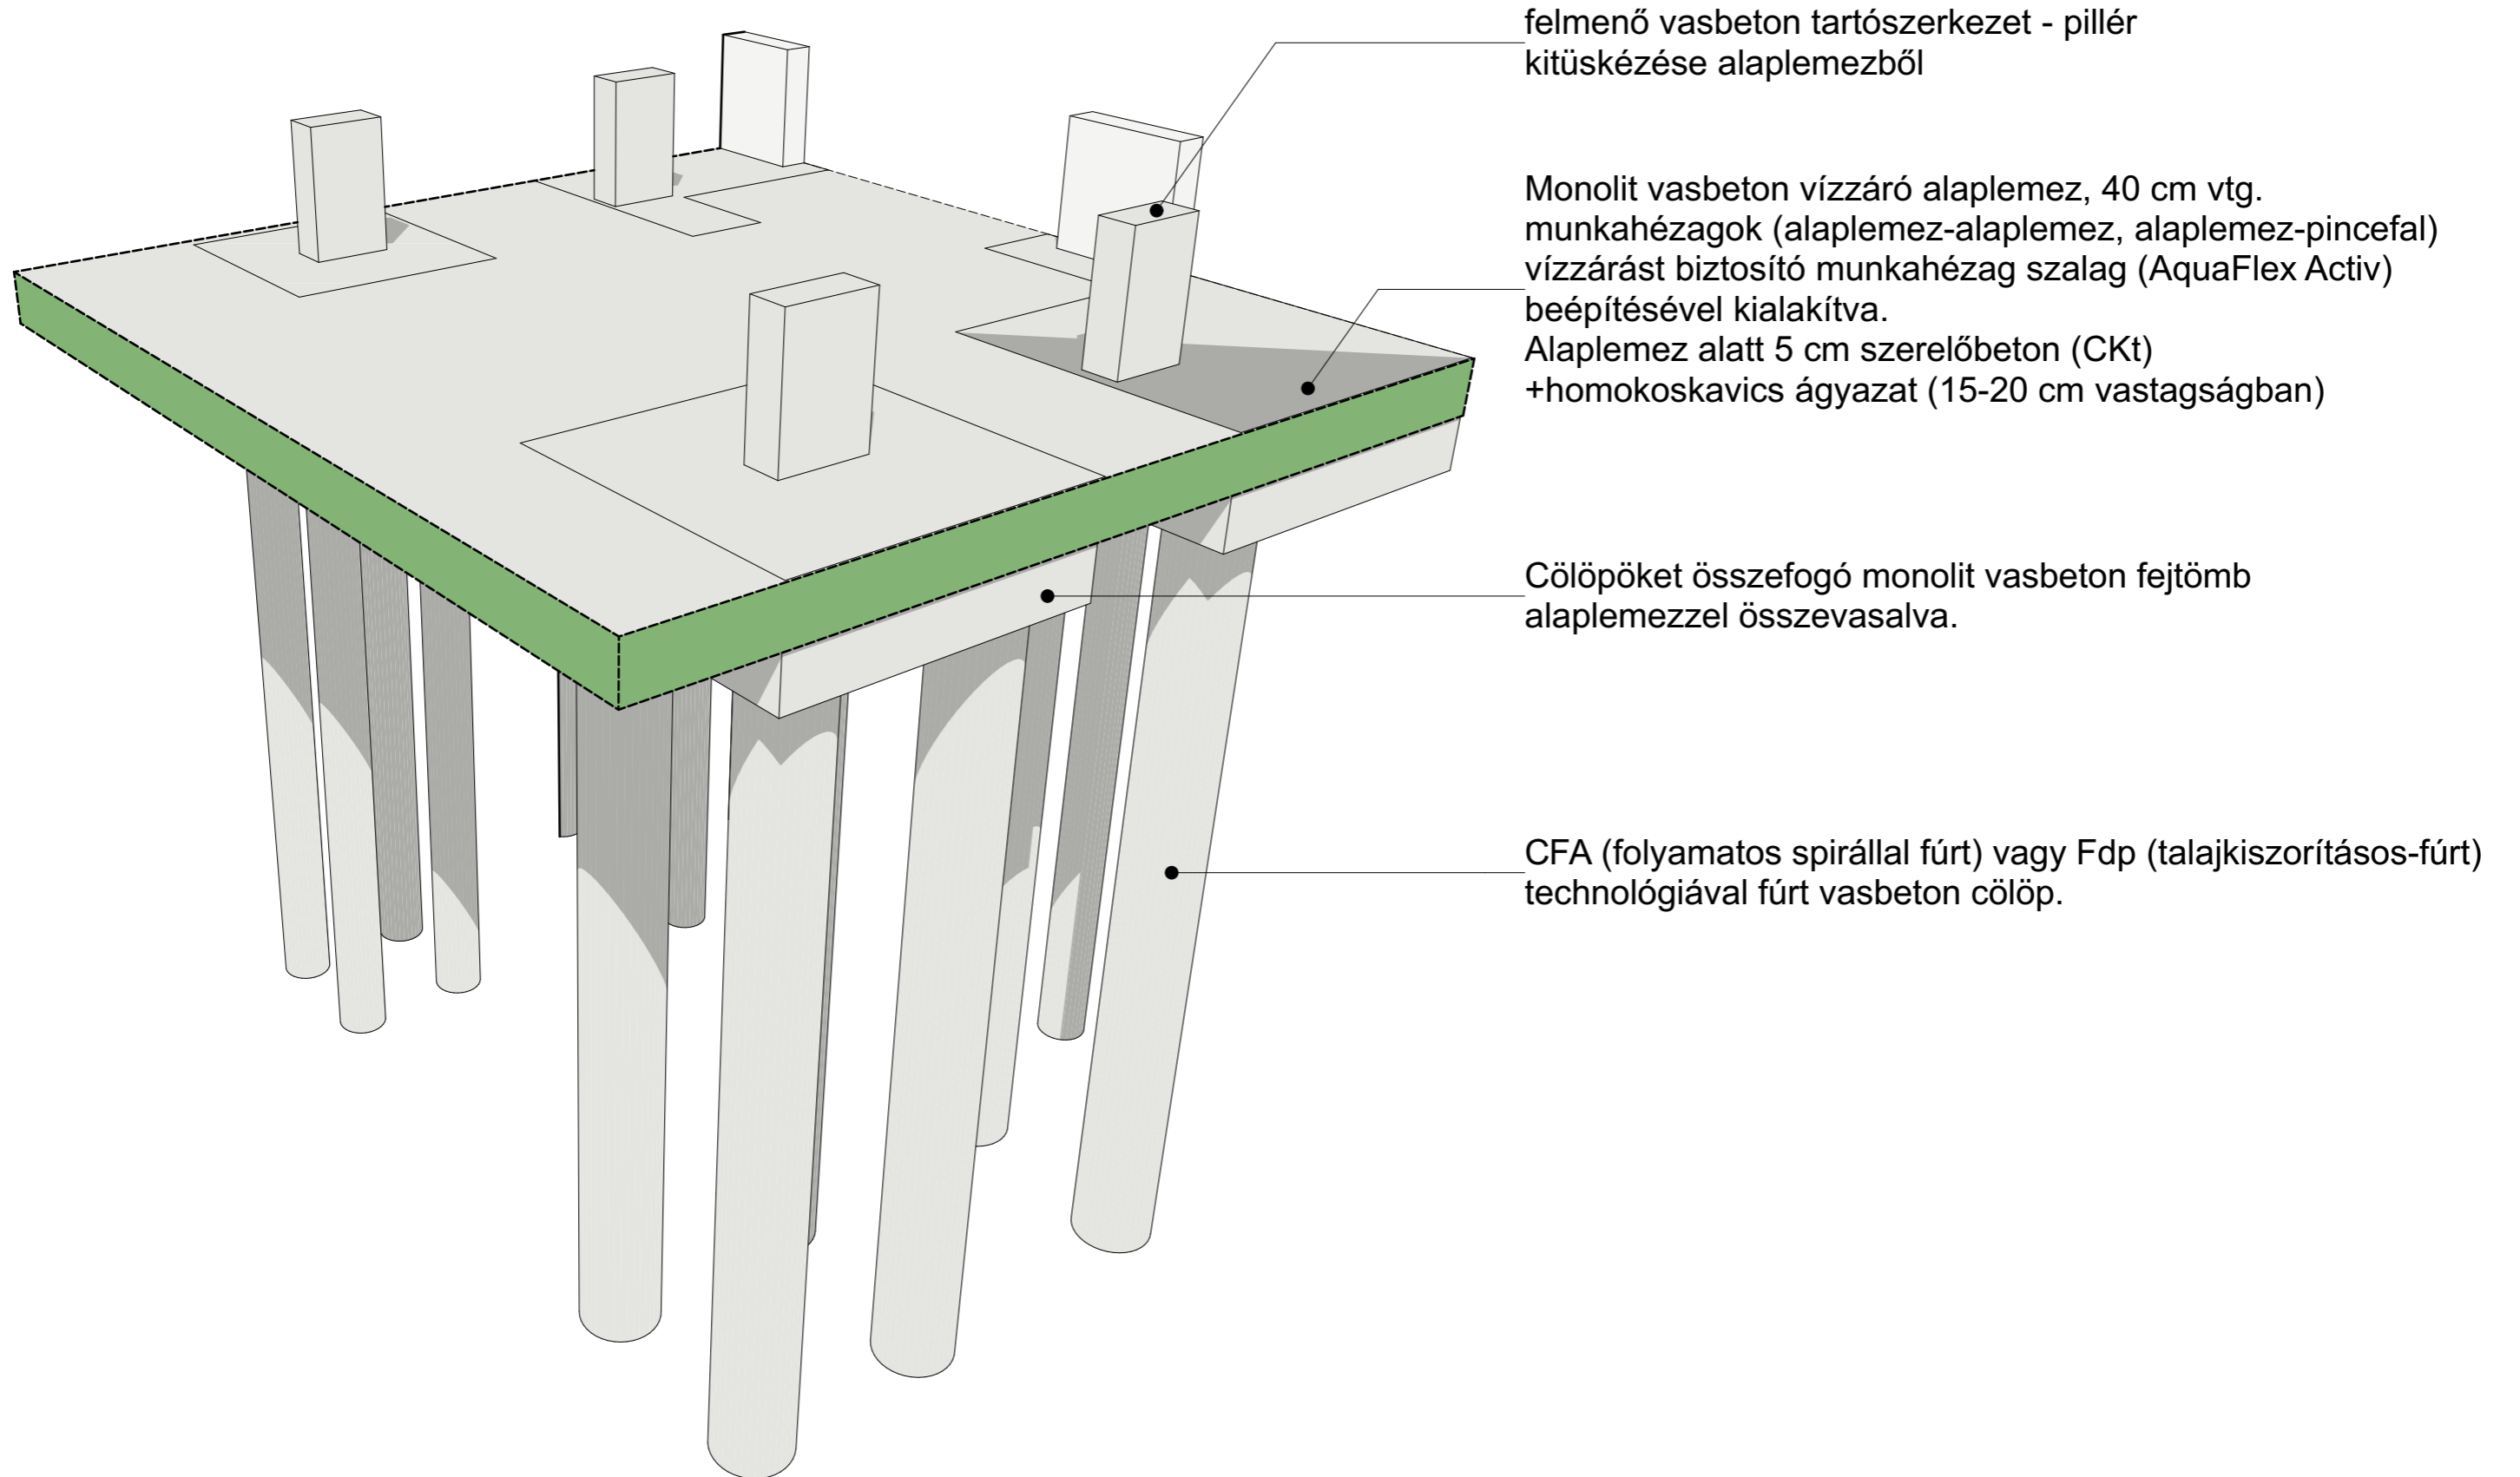

felmenő vasbeton tartószerkezet - pillér
kitüskézése alaplemezből

Monolit vasbeton vízzáró alaplemez, 40 cm vtg.
munkahézagok (alaplemez-alaplemez, alaplemez-pincefal)
vízzárást biztosító munkahézag szalag (AquaFlex Activ)
beépítésével kialakítva.
Alaplemez alatt 5 cm szerelőbeton (CKt)
+homokoskavics ágyazat (15-20 cm vastagságban)

Cölöpöket összefogó monolit vasbeton fejtömb
alaplemezzel összevasalva.

CFA (folyamatos spirállal fúrt) vagy Fdp (talajkiszorításos-fúrt)
technológiával fúrt vasbeton cölöp.