



FŐÉPÜLET

HAGYOMÁNYOS  
TORNÁC KIALAKÍTÁS

MELLÉKÉPÜLET

**AZ ÉPÜLET TELJESKÖRŰ FELÚJÍTÁSA ELKEZDŐDÖTT TAVALY,  
IDÉN A FŐ CÉL A HOMLOKZATJAVÍTÁS, MIVEL AZ ÁLLAPOTA ALAPJÁN SZÜKSÉGESSÉ VÁLT ENNEK A MUNKÁNAK A KIVITELEZÉSE**

*Handwritten signature in blue ink.*

PÁLYÁZAT  
HELYI ÉRTÉKVÉDELMI TÁMOGATÁSHOZ

**HOMLOKZATFELÚJÍTÁS**

INGATLAN CÍME: BIATORBÁGY,  
DÓZSA GYÖRGY ÚT 14.

HRSZ.: 2037/2

MEGNEVEZÉS: PARASZTPOLGÁRI HÁZ

TULAJDONOS: DR. TENK LÁSZLÓ,  
SÓLYOMVÁRI NOÉMI

ÉPÍTÉS: SÓLYOMVÁRI NOÉMI  
É 13-1676









**JAVÍTÁSRA SZORULÓ HOMLOKZAT**

a sóskúti mészkő egyre jobban málik a homlokzati felületen, így ezt mielőbb pótolni szükséges, mert a homlokzat helyi védettségének is ez az egyik fő jellemzője

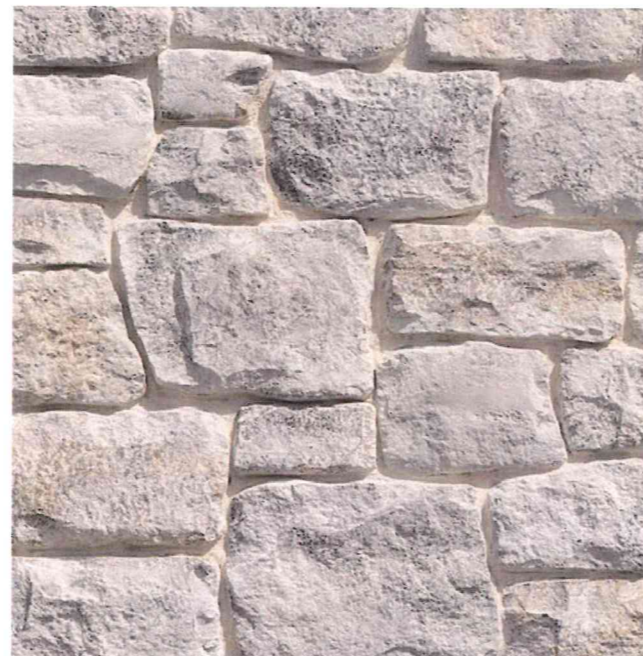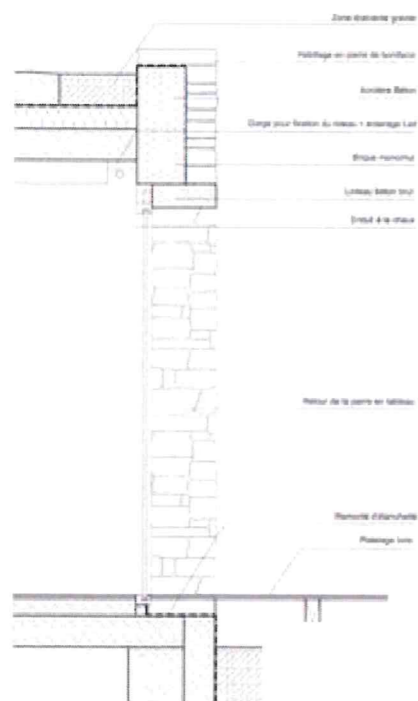

*Értékmérési helyszín*

PÁLYÁZAT HELYI ÉRTÉKVÉDELMI TÁMOGATÁSHOZ	
<b>HOMLOKZATFELÚJÍTÁS</b>	
INGATLAN CÍME:	BIATORBÁGY, DÓZSA GYÖRGY ÚT 14.
HRSZ.:	2037/2
MEGNEVEZÉS:	PARASZTPOLGÁRI HÁZ
TULAJDONOS:	DR. TENK LÁSZLÓ, SÓLYOMVÁRI NOÉMI
ÉPÍTÉS:	SÓLYOMVÁRI NOÉMI É 13-1676
<b>FOTÓDOKUMENTÁCIÓ 01</b>	





2011



2023



A MEGLÉVŐ SVÁB PARASZTHÁZ HOMLOKZATA HELYI VÉDETTSÉGET ÉLVEZ. ENNEK AZ EGYIK FŐ ELEME A SÓSKÚTI KŐBŐL ÉPÜLT FALSZERKEZETE.


EZT AZ IDŐK ALATT JAVÍTANI, ESETLEGESEN PÓTOLNI SZÜKSÉGES, AHHOZ, HOGY AZ ÁLLAGA NE ROMOLJON.

A DOKUMENTÁCIÓK ALAPJÁN LÁTHATÓ, HOGY 2011 TŐL 2023-IG ELTELT IDŐ ALATT IS ELJUTOTT ODA AZ ÁLLAPOTA, HOGY MINDENKÉPP FELJÚTÁST IGÉNYEL.


2011



2011

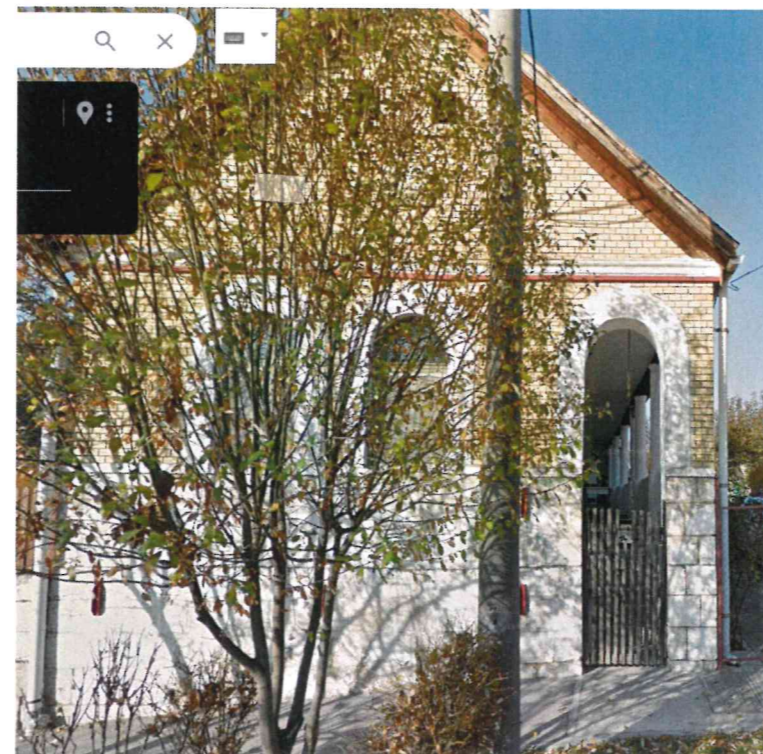

2023

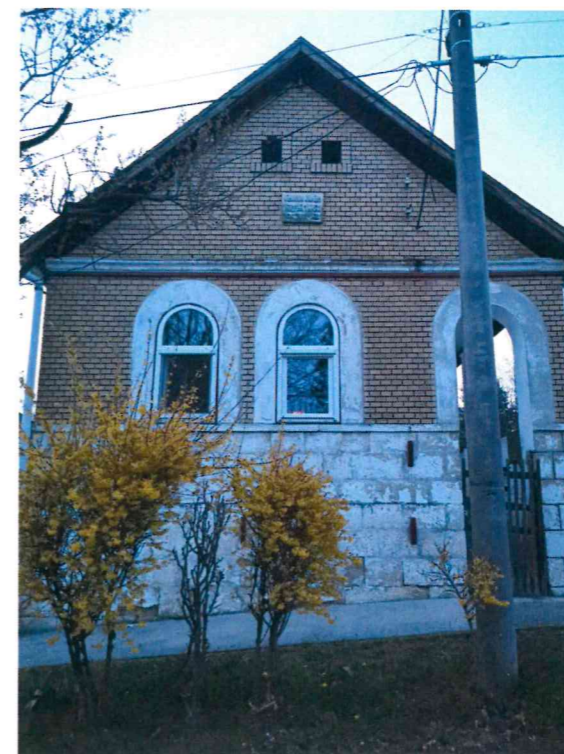


*Előzetes felmérés*

PÁLYÁZAT HELYI ÉRTÉKVÉDELMI TÁMOGATÁSHOZ	
<b>HOMLOKZATFELÚJÍTÁS</b>	
INGATLAN CÍME:	BIATORBÁGY, DÓZSA GYÖRGY ÚT 14.
HRSZ.:	2037/2
MEGNEVEZÉS:	PARASZTPOLGÁRI HÁZ
TULAJDONOS:	DR. TENK LÁSZLÓ, SÓLYOMVÁRI NOÉMI
ÉPÍTÉSZ:	SÓLYOMVÁRI NOÉMI É 13-1676
FOTÓDOKUMENTÁCIÓ 01	





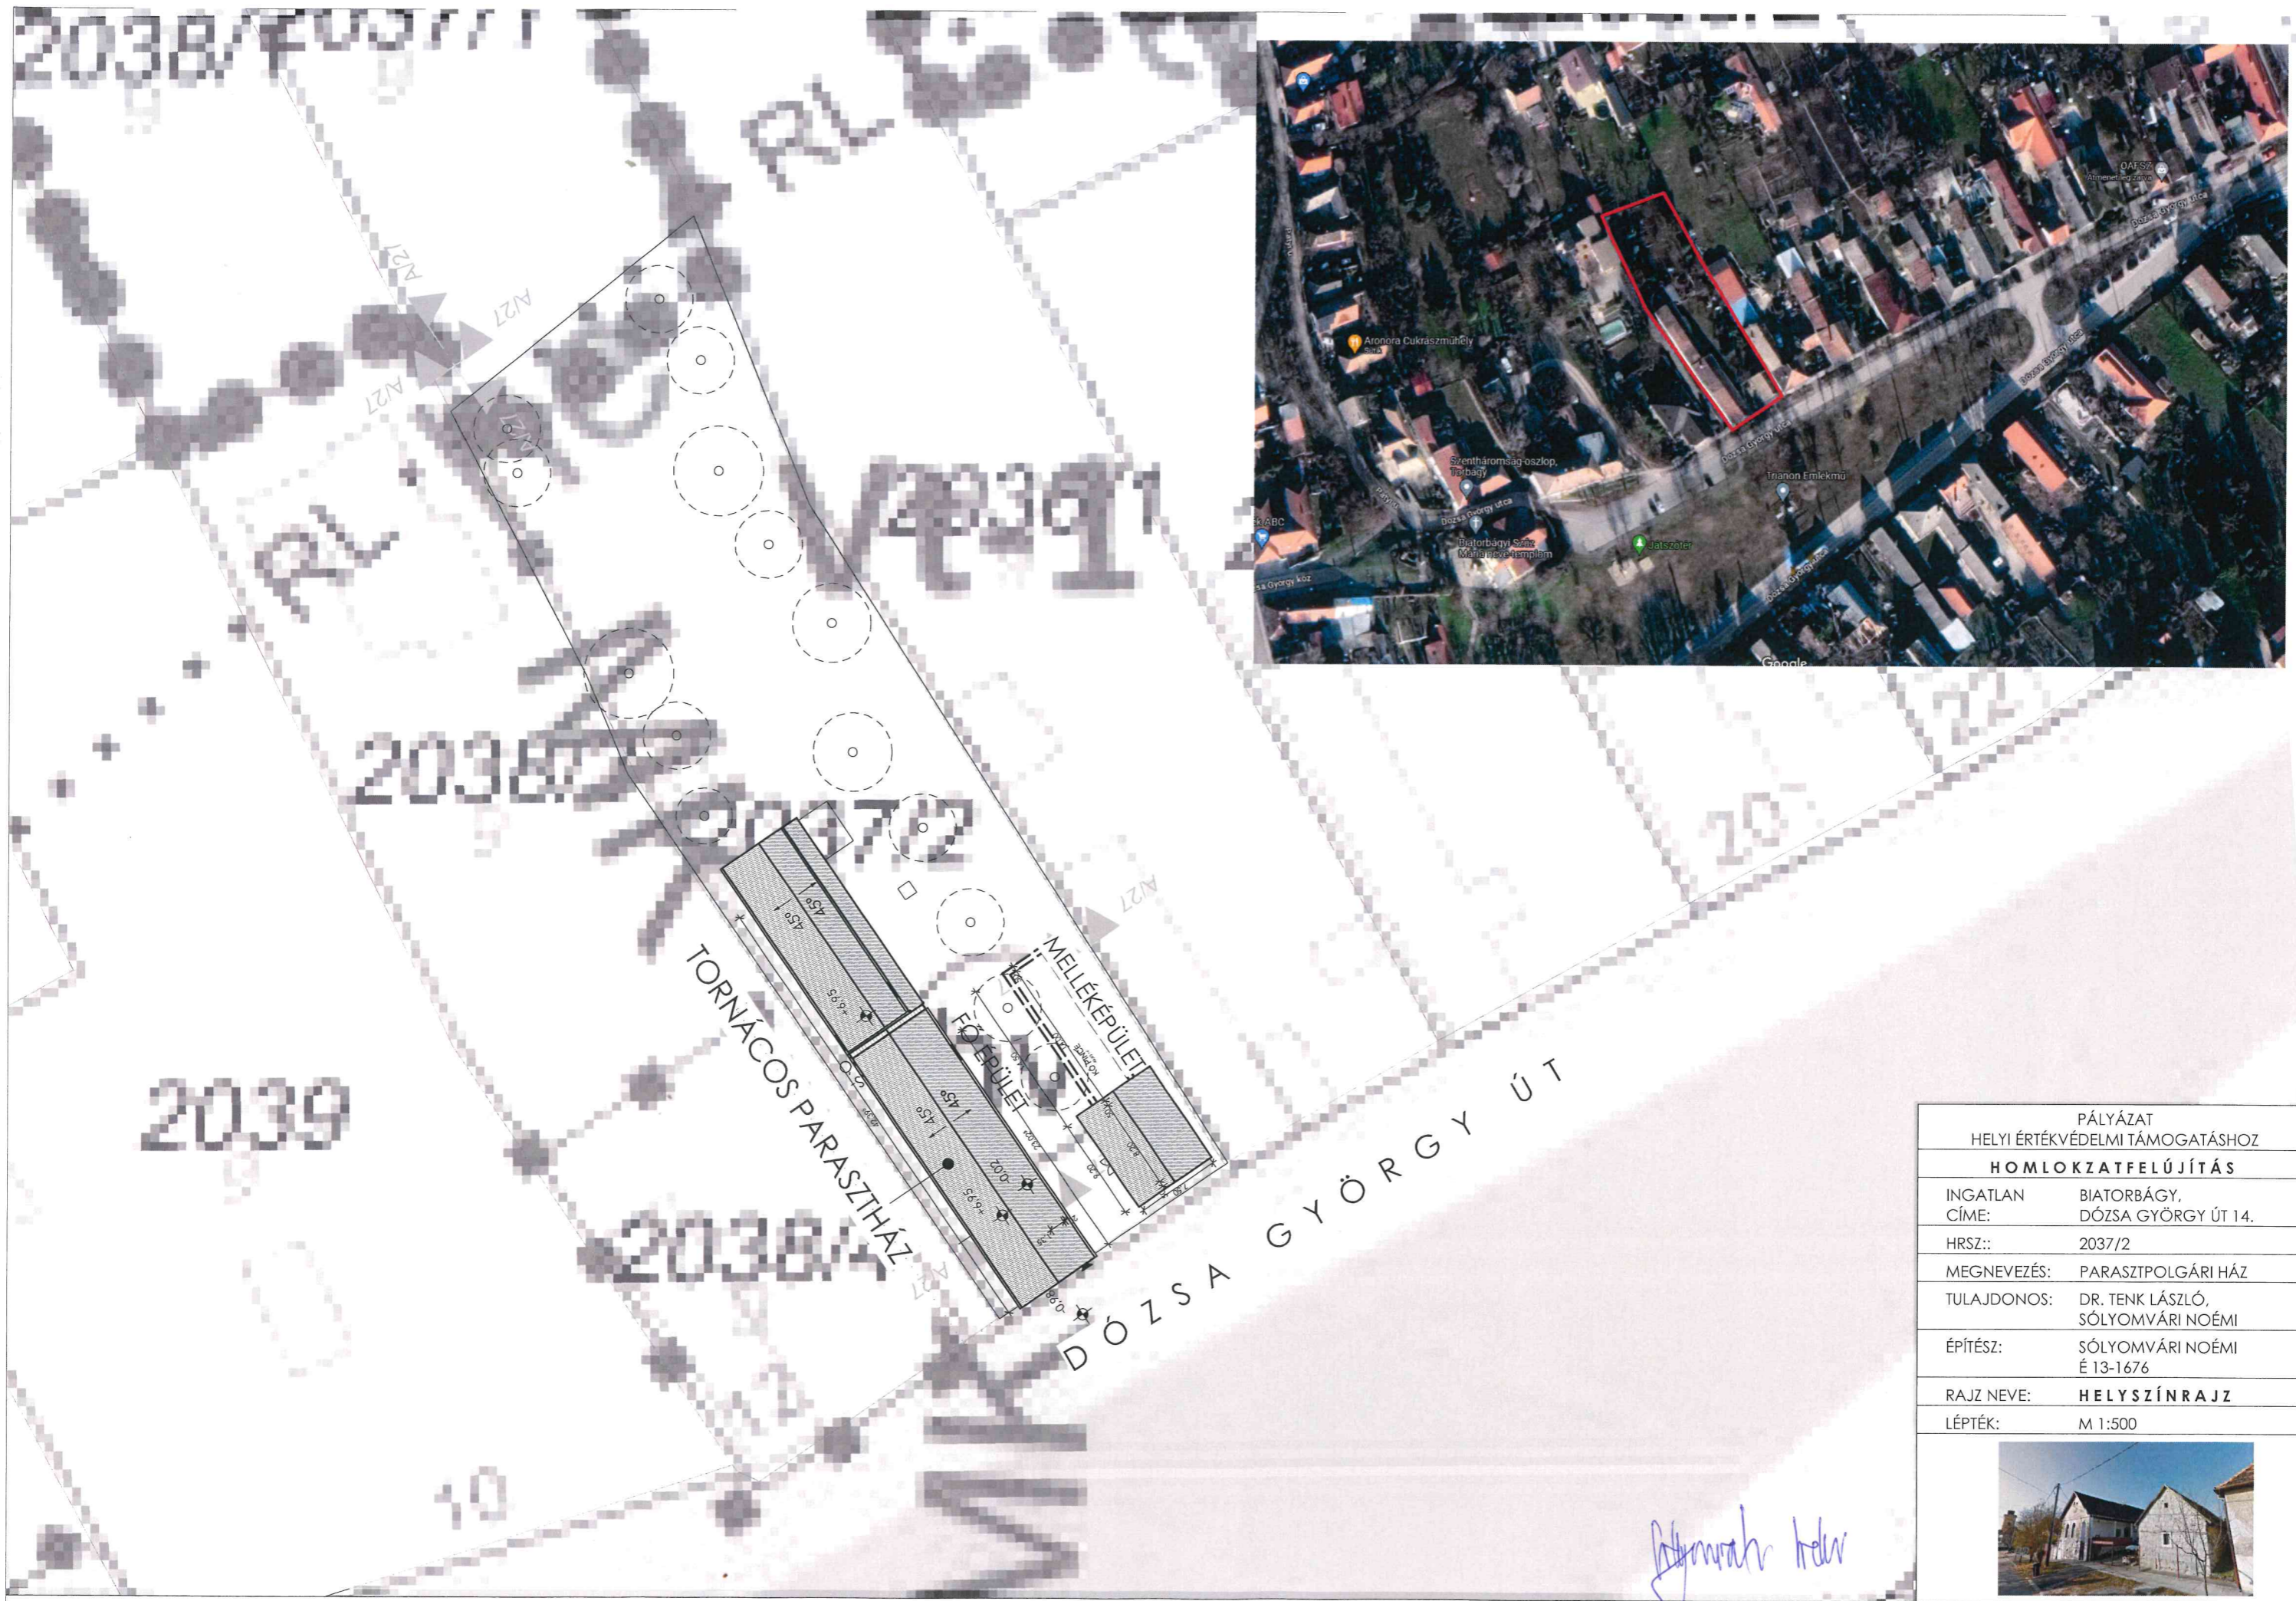



PÁLYÁZAT HELYI ÉRTÉKVÉDELMI TÁMOGATÁSHOZ	
<b>HOMLOKZATFELÚJÍTÁS</b>	
INGATLAN CÍME:	BIATORBÁGY, DÓZSA GYÖRGY ÚT 14.
HRSZ.:	2037/2
MEGNEVEZÉS:	PARASZTPOLGÁRI HÁZ
TULAJDONOS:	DR. TENK LÁSZLÓ, SÓLYOMVÁRI NOÉMI
ÉPÍTÉS:	SÓLYOMVÁRI NOÉMI É 13-1676
RAJZ NEVE:	<b>HELYSZÍNRAJZ</b>
LÉPTÉK:	M 1:500



*Handwritten signature in blue ink.*



DÓZSA GYÖRGY UTCA

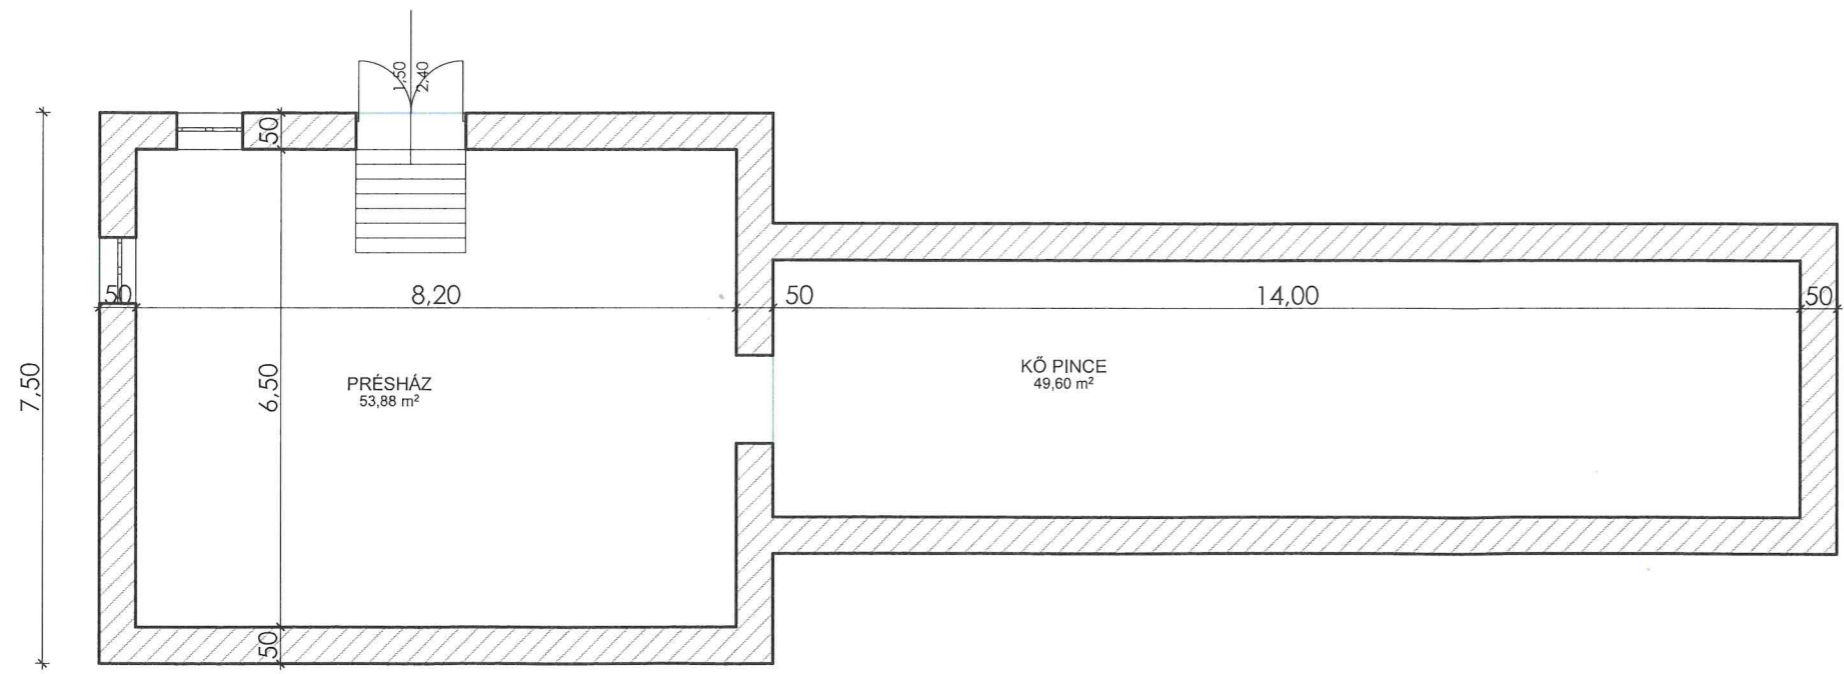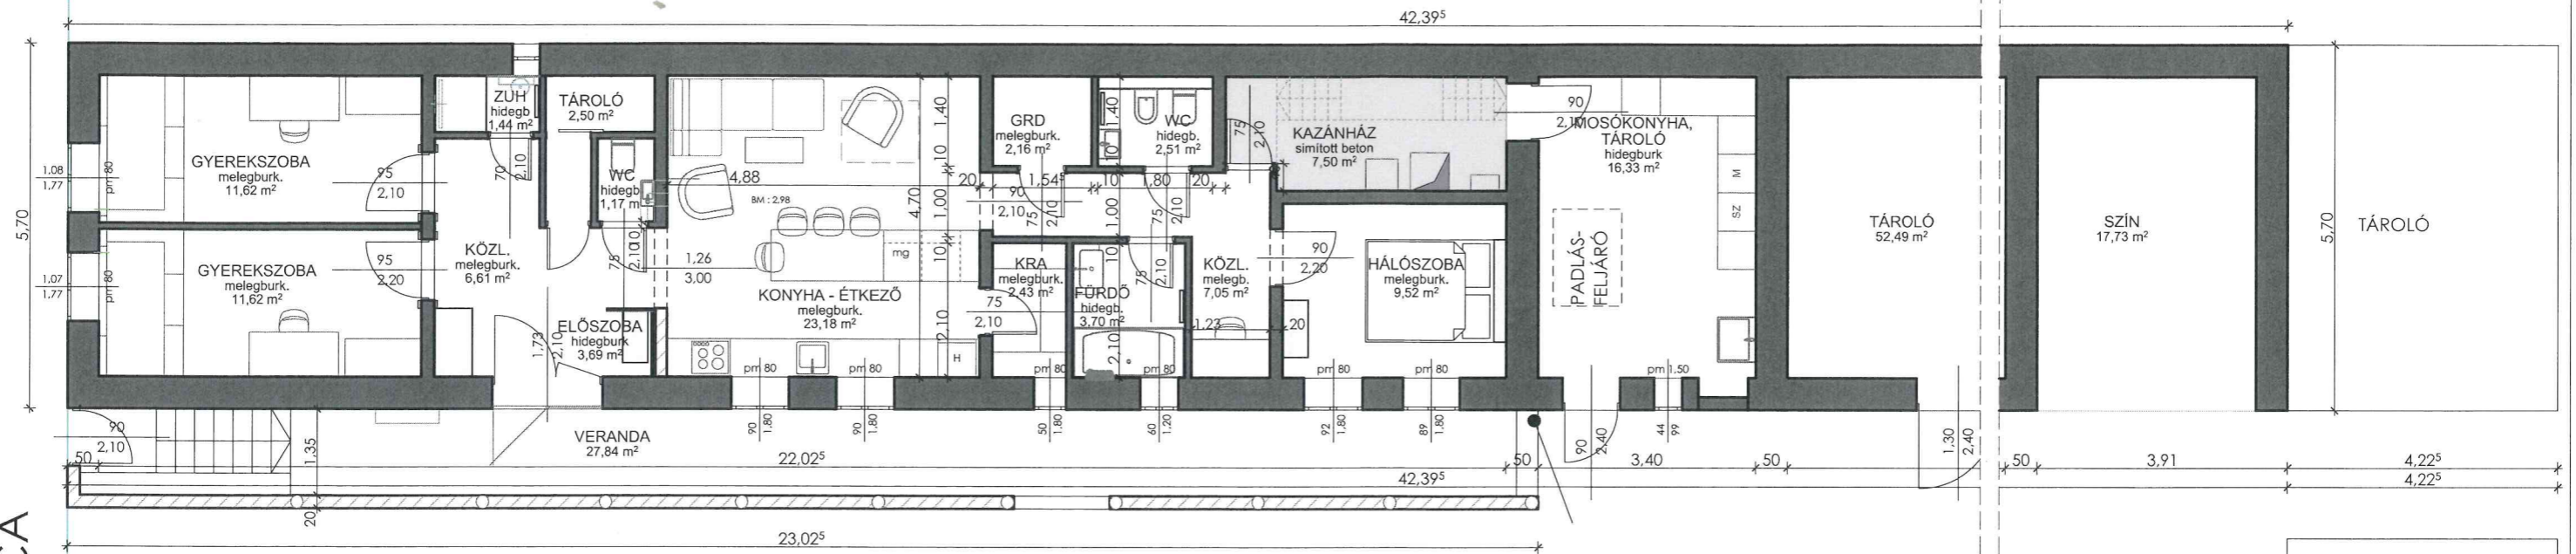

PÁLYÁZAT HELYI ÉRTÉKVÉDELMI TÁMOGATÁSHOZ	
<b>HOMLOKZATFELÚJÍTÁS</b>	
INGATLAN CÍME:	BIATORBÁGY, DÓZSA GYÖRGY ÚT 14.
HRSZ.:	2037/2
MEGNEVEZÉS:	PARASZTPOLGÁRI HÁZ
TULAJDONOS:	DR. TENK LÁSZLÓ, SÓLYOMVÁRI NOÉMI
ÉPÍTÉS:	SÓLYOMVÁRI NOÉMI É 13-1676
RAJZ NEVE:	<b>ALAPRAJZ</b>
LÉPTÉK:	M 1:100



*Handwritten signature in blue ink.*