

Beruházó:

**Biatorbágy Város Önkormányzata**

**2051 Biatorbágy, Baross Gábor u. 2/a.**

Szakági tervező:

**UK generál**  
ÚT KÖZMŰ GENERÁL KFT

UK GENERÁL ÚT KÖZMŰ KORLÁTOLT FELELŐSSÉGŰ TÁRSASÁG  
1162 Budapest, Szent Korona utca 153  
TEL: +36-20-384-60-17 mobil: +36-20-53-69-299  
FAX: +36-1-700-23-66 E-MAIL: IRODA@ukgeneral.HU

Tárgy:

Iharos-völgyi csapadékvíz elvezető rendszer komplex rekonstrukciója  
Forrás utcai csapadékvíz elvezető rendszer

Tervfázis:

KIVITELI TERV

Ügyvezető:

*Szekely Lajos* Székely Lajos  
VZ-TEL 01-12861

Szakág:

CSAPADÉKVÍZ ELVEZETÉS

Felelős tervező:

*Szekely Lajos* Székely Lajos  
VZ-TEL 01-12861

Részművelet:

**Némó-tó keresztshelvényei**

Dátum:

2022. november

Méretarány:




M=1:200

Tervszám:


384-KFU/21

Rajzszám:


KFU-R-04.02.

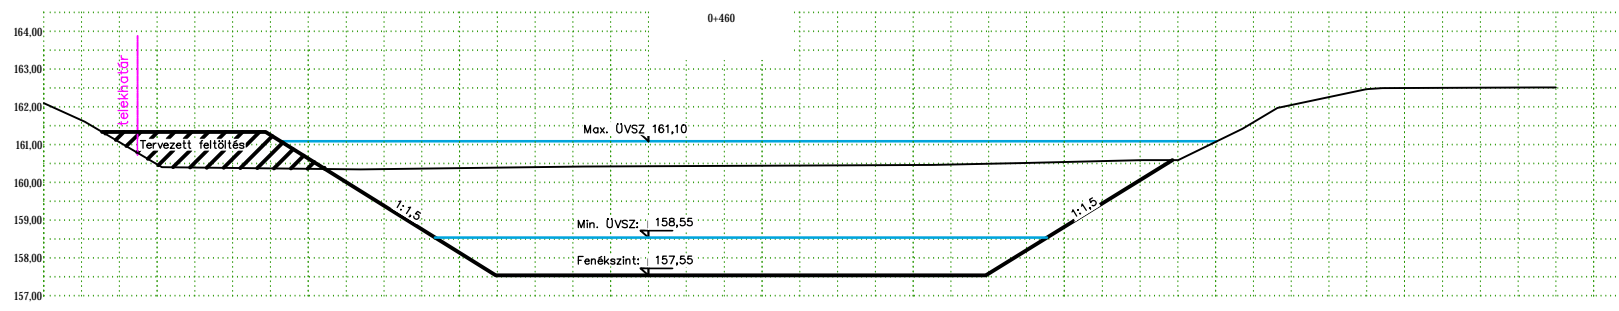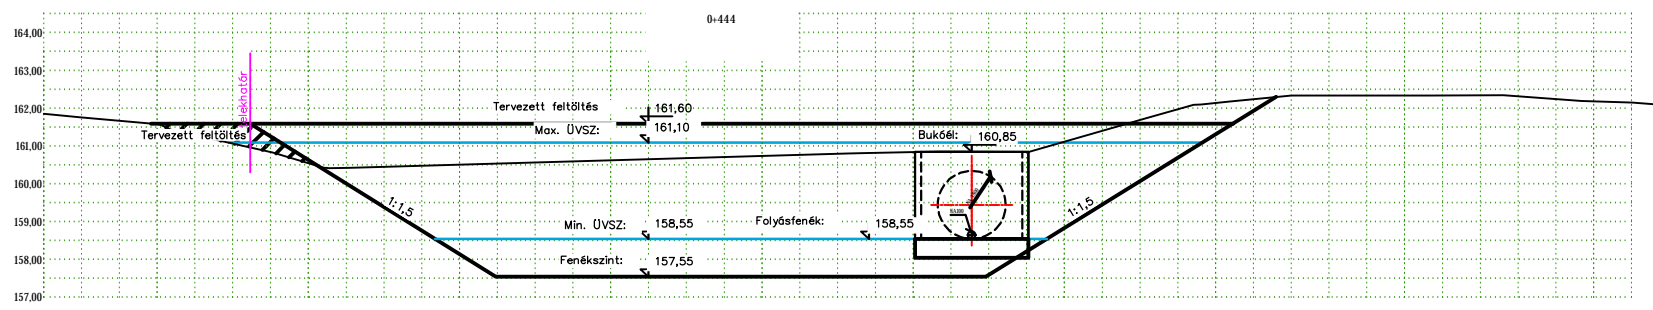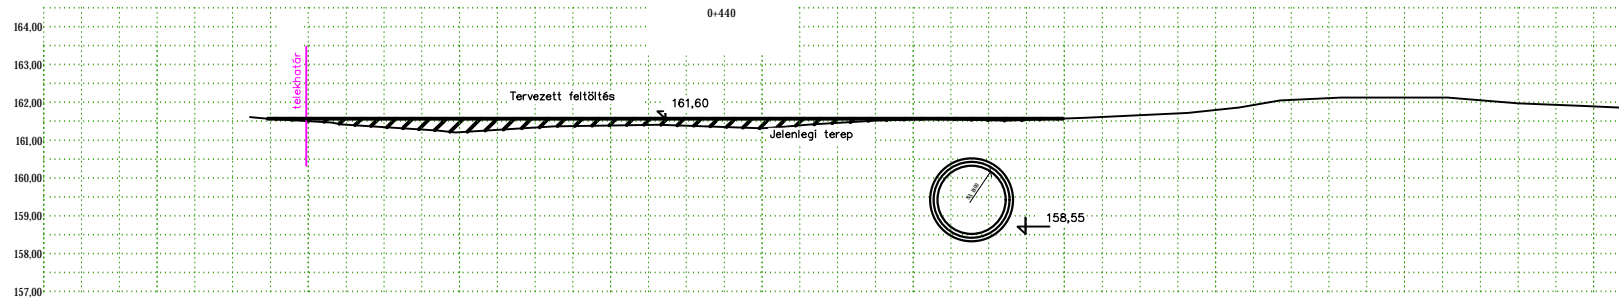

# 0+470,76

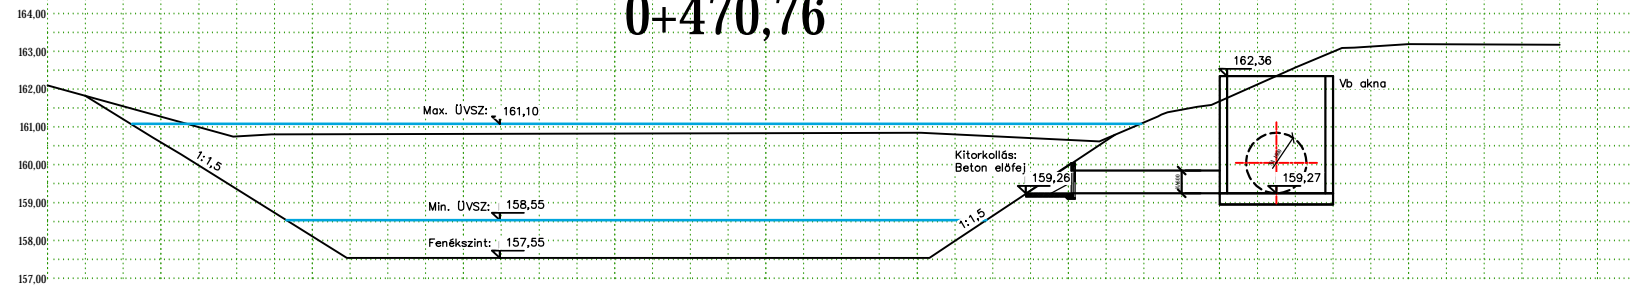

# 0+490,12

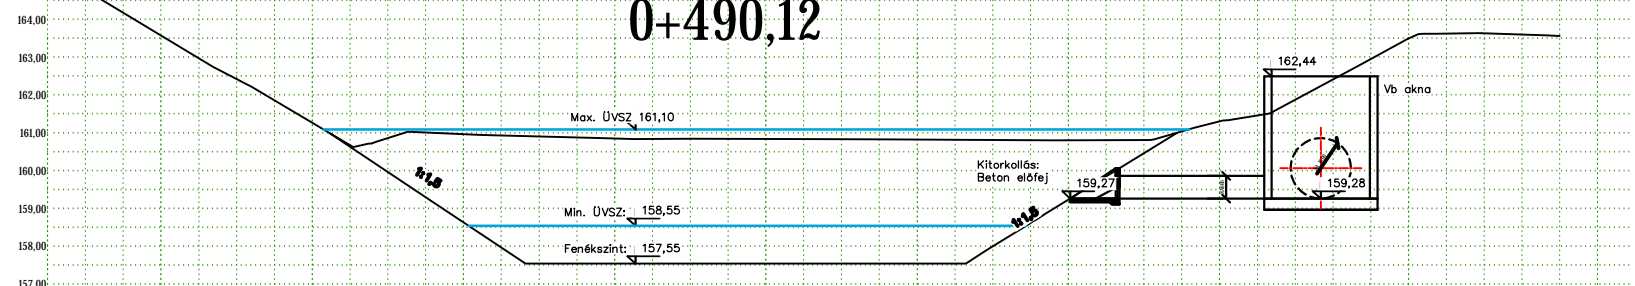

# 0+500

