

**K i v o n a t**  
**Biatorbágy Város Önkormányzat Képviselő-testületének**  
**2013. március 27-én megtartott ülésének**  
**jegyzőkönyvéből**

**Biatorbágy Város Önkormányzata Képviselő-testületének**  
**57/2013. (03.27.) Öh. sz. határozata**

**Karinthy utcai általános iskola környezetének forgalmi rendjével összefüggő**  
**kérdésekről**

Biatorbágy Város Önkormányzatának Képviselő-testülete megtárgyalta a Karinthy utcai általános iskola környezetének forgalmi rendjével összefüggő kérdésekről szóló előterjesztést.

A képviselő-testület a Karinthy utcai általános iskola környezetének forgalmi rendjének változásával kapcsolatos feladatokat az alábbi ütemezéssel és költségvetési előirányzat biztosításával hagyja jóvá:

**I. ütem**

A határozat mellékletét képező U-1 sz. terv módosítása szükséges a következők szerint:

1. Iskola köz ne kerüljön egyirányúsításra, hanem a Karinthy utca felől preferált forgalmi irányú legyen.
2. A körzet belépési pontjain (Meggyfa utca, Karinthy utca a Vasútállomás felől, a Kossuth Lajos utca, Kossuth Ferenc utca) kerüljön kihelyezésre „Lakó és pihenő övezet” tábla
3. A Karinthy Frigyes utcában a kijelölt gyalogos sáv kerüljön felfestésre a másik oldalon, valamint a most lezárt lépcsős bejárat kerüljön megnyitásra.

Az I. ütem megvalósításához geodéziai felmérés és a közlekedés felügyeleti jóváhagyása szükséges.

A képviselő-testület a szükséges forrást 2013. évi költségvetésében az út-híd keret terhére 1.000.000 Ft összegben biztosítja.

Felelős: polgármester

Határidő: 2013.05.31.

**II. ütem**

Az Iskola utca felőli oldalon személyi bejárat kialakítása, ingatlanon belüli járda építésével.

A képviselő-testület a szükséges forrást 2013. évi költségvetésében az út-híd keret terhére 350.000 Ft összegben biztosítja.

Felelős: polgármester

Határidő: 2013.08.31.

### III. ütem

Forgalomtechnikai tanulmány készítése a vasútállomásnál található volt buszforduló forgalomtechnikai eszközökkel (közúti táblákkal) történő egyirányú forgalomirányításának lehetőségéről.

A képviselő-testület a szükséges forrást 2013. évi költségvetésében a forgalomtechnikai, forgalmi rend felülvizsgálatának költségvetés kerete terhére 80.000 Ft összegben biztosítja.

Az III. ütem megvalósításához geodéziai felmérés szükséges.

Felelős: polgármester


Határidő: 2013. 08. 31.

Tarjáni István s.k.  
polgármester

Dr. Kovács András s.k.  
jegyző

a kiadmány hitelével:

Bognárné Kalicov Mária  
jegyzőkönyvvezető

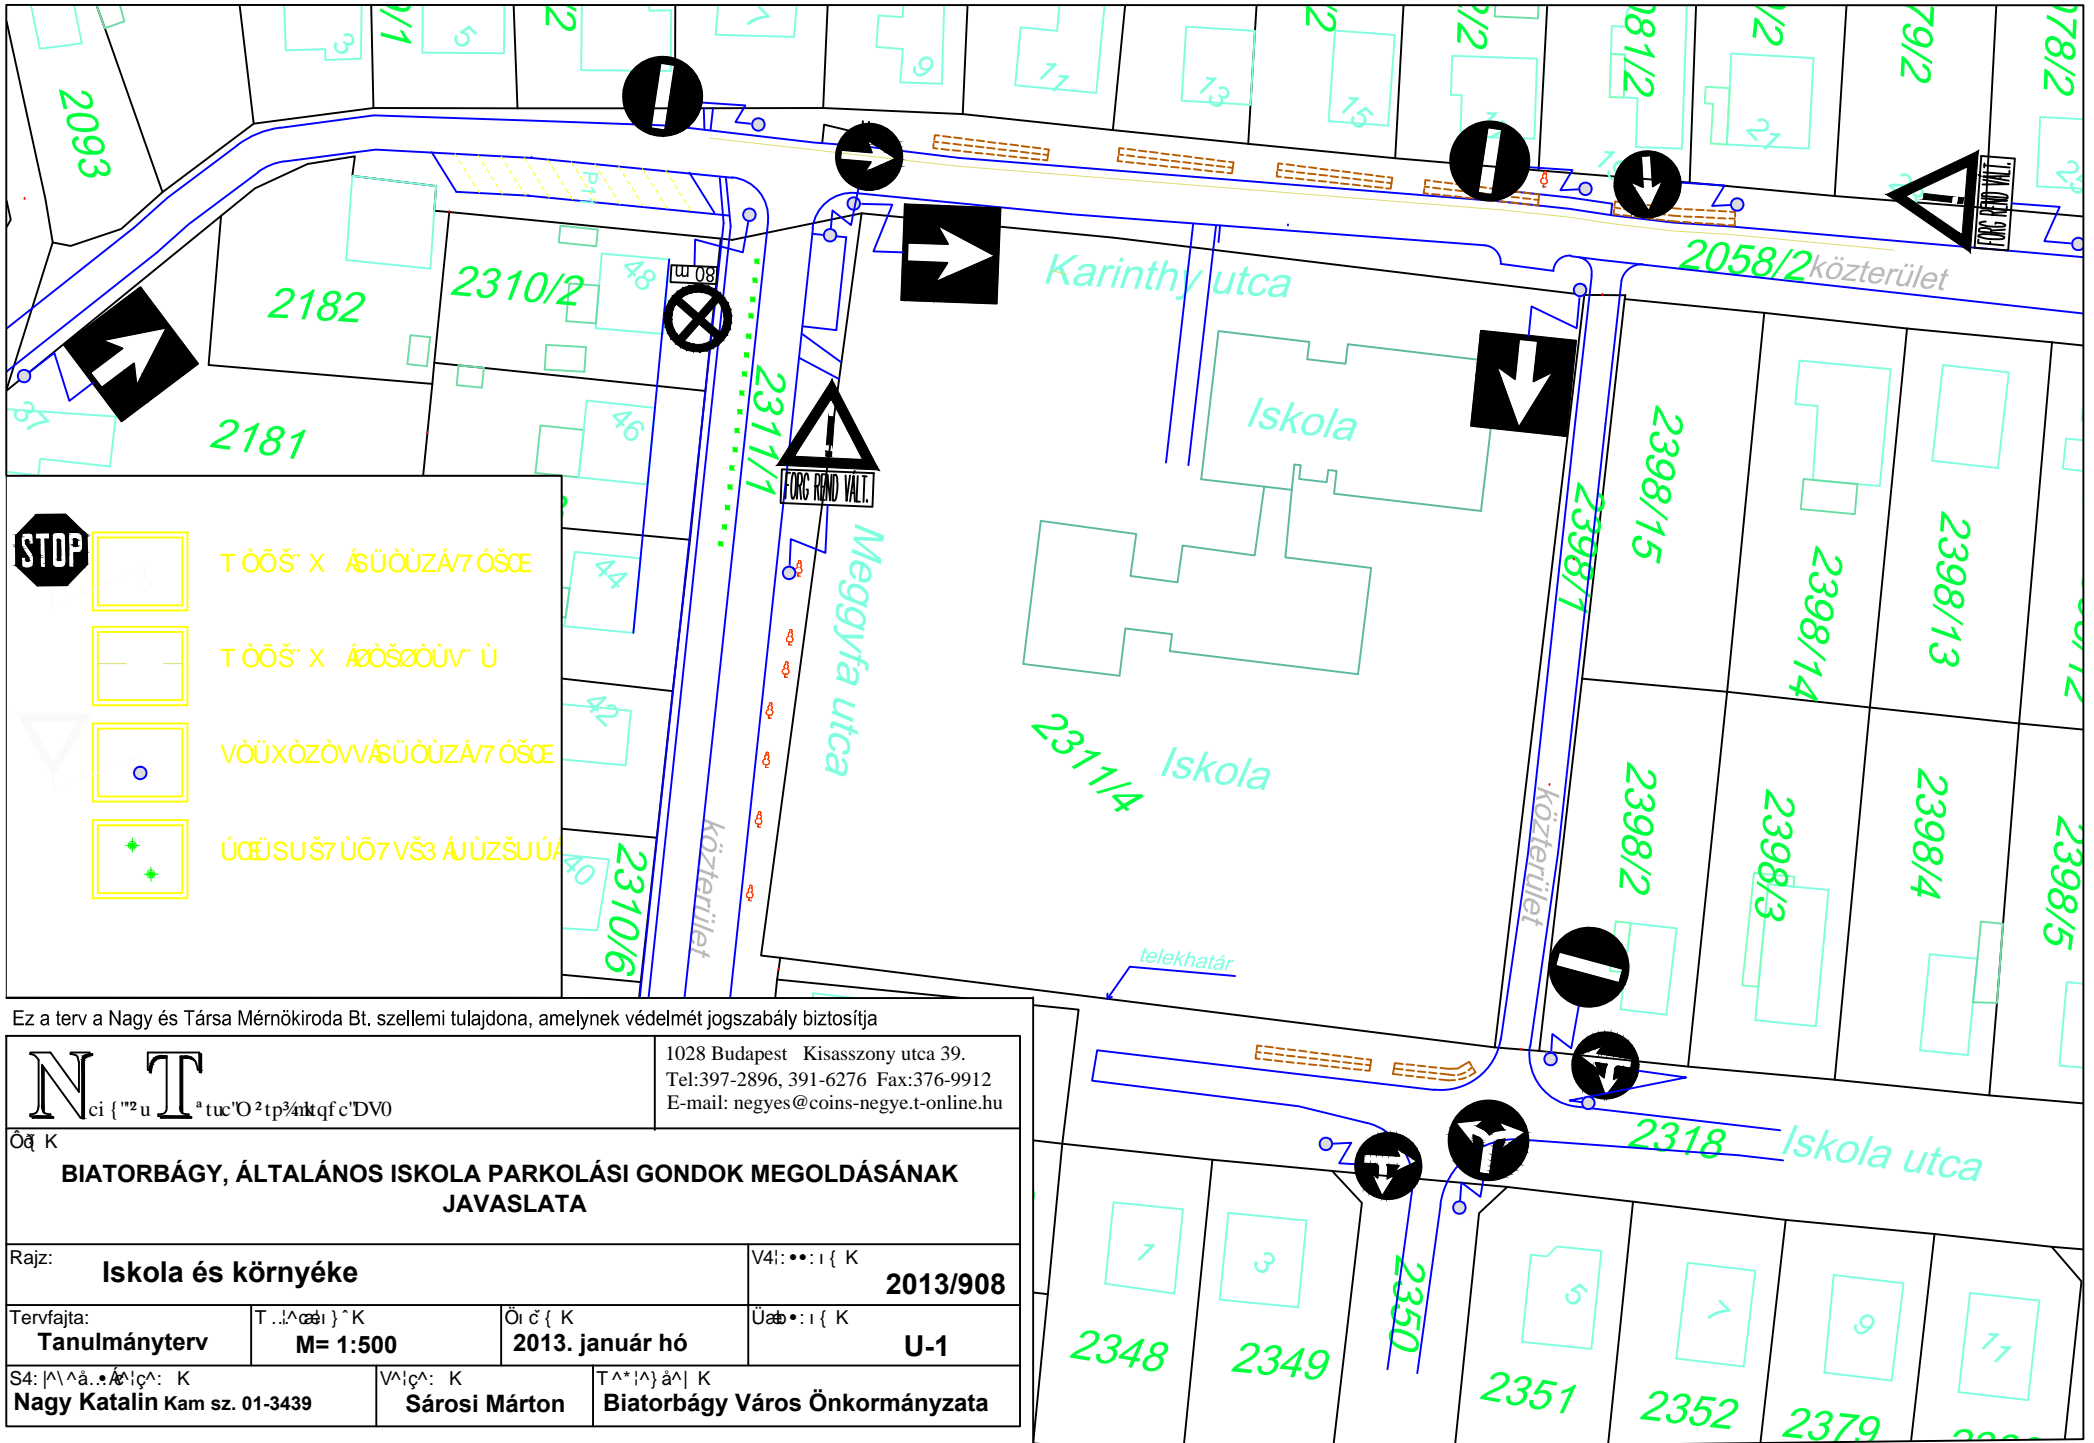

Ez a terv a Nagy és Társa Mérnökiroda Bt. szellemi tulajdona, amelynek védelmét jogszabály biztosítja

		1028 Budapest Kisasszony utca 39. Tel:397-2896, 391-6276 Fax:376-9912 E-mail: negyes@coins-negyve.t-online.hu	
<b>BIATORBÁGY, ÁLTALÁNOS ISKOLA PARKOLÁSI GONDOK MEGOLDÁSÁNAK JAVASLATA</b>			
Rajz: <b>Iskola és környéke</b>		V4:••:1 { K <b>2013/908</b>	
Tervfajta: <b>Tanulmányterv</b>	T.:{^c}i } ^K <b>M= 1:500</b>	Öi c { K <b>2013. január hó</b>	Üab•:1 { K <b>U-1</b>
S4: ^\^á..Á\iç^: K <b>Nagy Katalin Kam sz. 01-3439</b>		V^\iç^: K <b>Sárosi Márton</b>	T^* A}ã^  K <b>Biatorbágy Város Önkormányzata</b>