

K i v o n a t

Biatorbágy Város Önkormányzat Képviselő-testületének 2016. április 7-én megtartott ülésének jegyzőkönyvéből

Biatorbágy Város Önkormányzata Képviselő-testületének 87/2016. (IV.7.) határozata

Biatorbágy, 8800/3 hrsz-ú ingatlan egy részének vételi ajánlatáról, az adásvételi szerződés megkötésére esetén részleges kisajátításáról

Biatorbágy Város Önkormányzatának Képviselő-testülete:

- 1) a Biatorbágy 8800/3 hrsz-ú ingatlanból 2590 m² megvásárlására, 1070 Ft/m² áron vételi ajánlatot tesz az ingatlan tulajdonosának,
- 2) a vételi ajánlat elfogadása esetén, felhatalmazza a polgármestert az ingatlan megosztásához szükséges intézkedések megtételére, és az adásvételi szerződés aláírására, a jegyzőt az ellenjegyzésére,
- 3) a vételi ajánlat elutasítása esetén, a Biatorbágy 8800/3 hrsz-ú ingatlanból 2590 m² kisajátítására vonatkozóan kisajátítási eljárást indít az illetékes hivatalnál, és felhatalmazza a polgármestert a kisajátítási kérelem benyújtására,
- 4) a vételi ajánlat elfogadása esetén, a telekalakítási eljárás és az adásvétel költségeit, a vételi ajánlat elutasítása esetén a kisajátításból adódó kártalanítás és a járulékos költségeket a 2016. évi költségvetésében az Egyéb beruházások, Földterület vásárlása alatti „*Biatorbágy 8800/3 hrsz-ú ingatlan kisajátítás*” keret terhére biztosítja.

A jelen határozat mellékletét képezi a 2016. március 7-én az illetékes földhivatal által záradékolt a 2590 m²-re vonatkozó kisajátítási változási vázrajz.

Határidő: azonnal

Felelős: Polgármester

Végrehajtásért felelős: Szervezési osztály

Tarjáni István s.k.
polgármester

dr. Kovács András s.k.
jegyző

a kiadmány hitelül:

Pénzesné Szép Anna
jegyzőkönyvvezető

BUDAGEO Kkt.

2051 Biatörbágy, Móricz u. 4

A munkavégző neve

Munkaszám: 51/2015

Biatörbágy

belterület


Község,
Város

2_1646_2015

KISAJÁTTÁSI VÁLTOZÁSI VÁZRAJZ

a 8800/3 helyrajzi számú földrészlet egy részéről

Méretarány: 1:1000

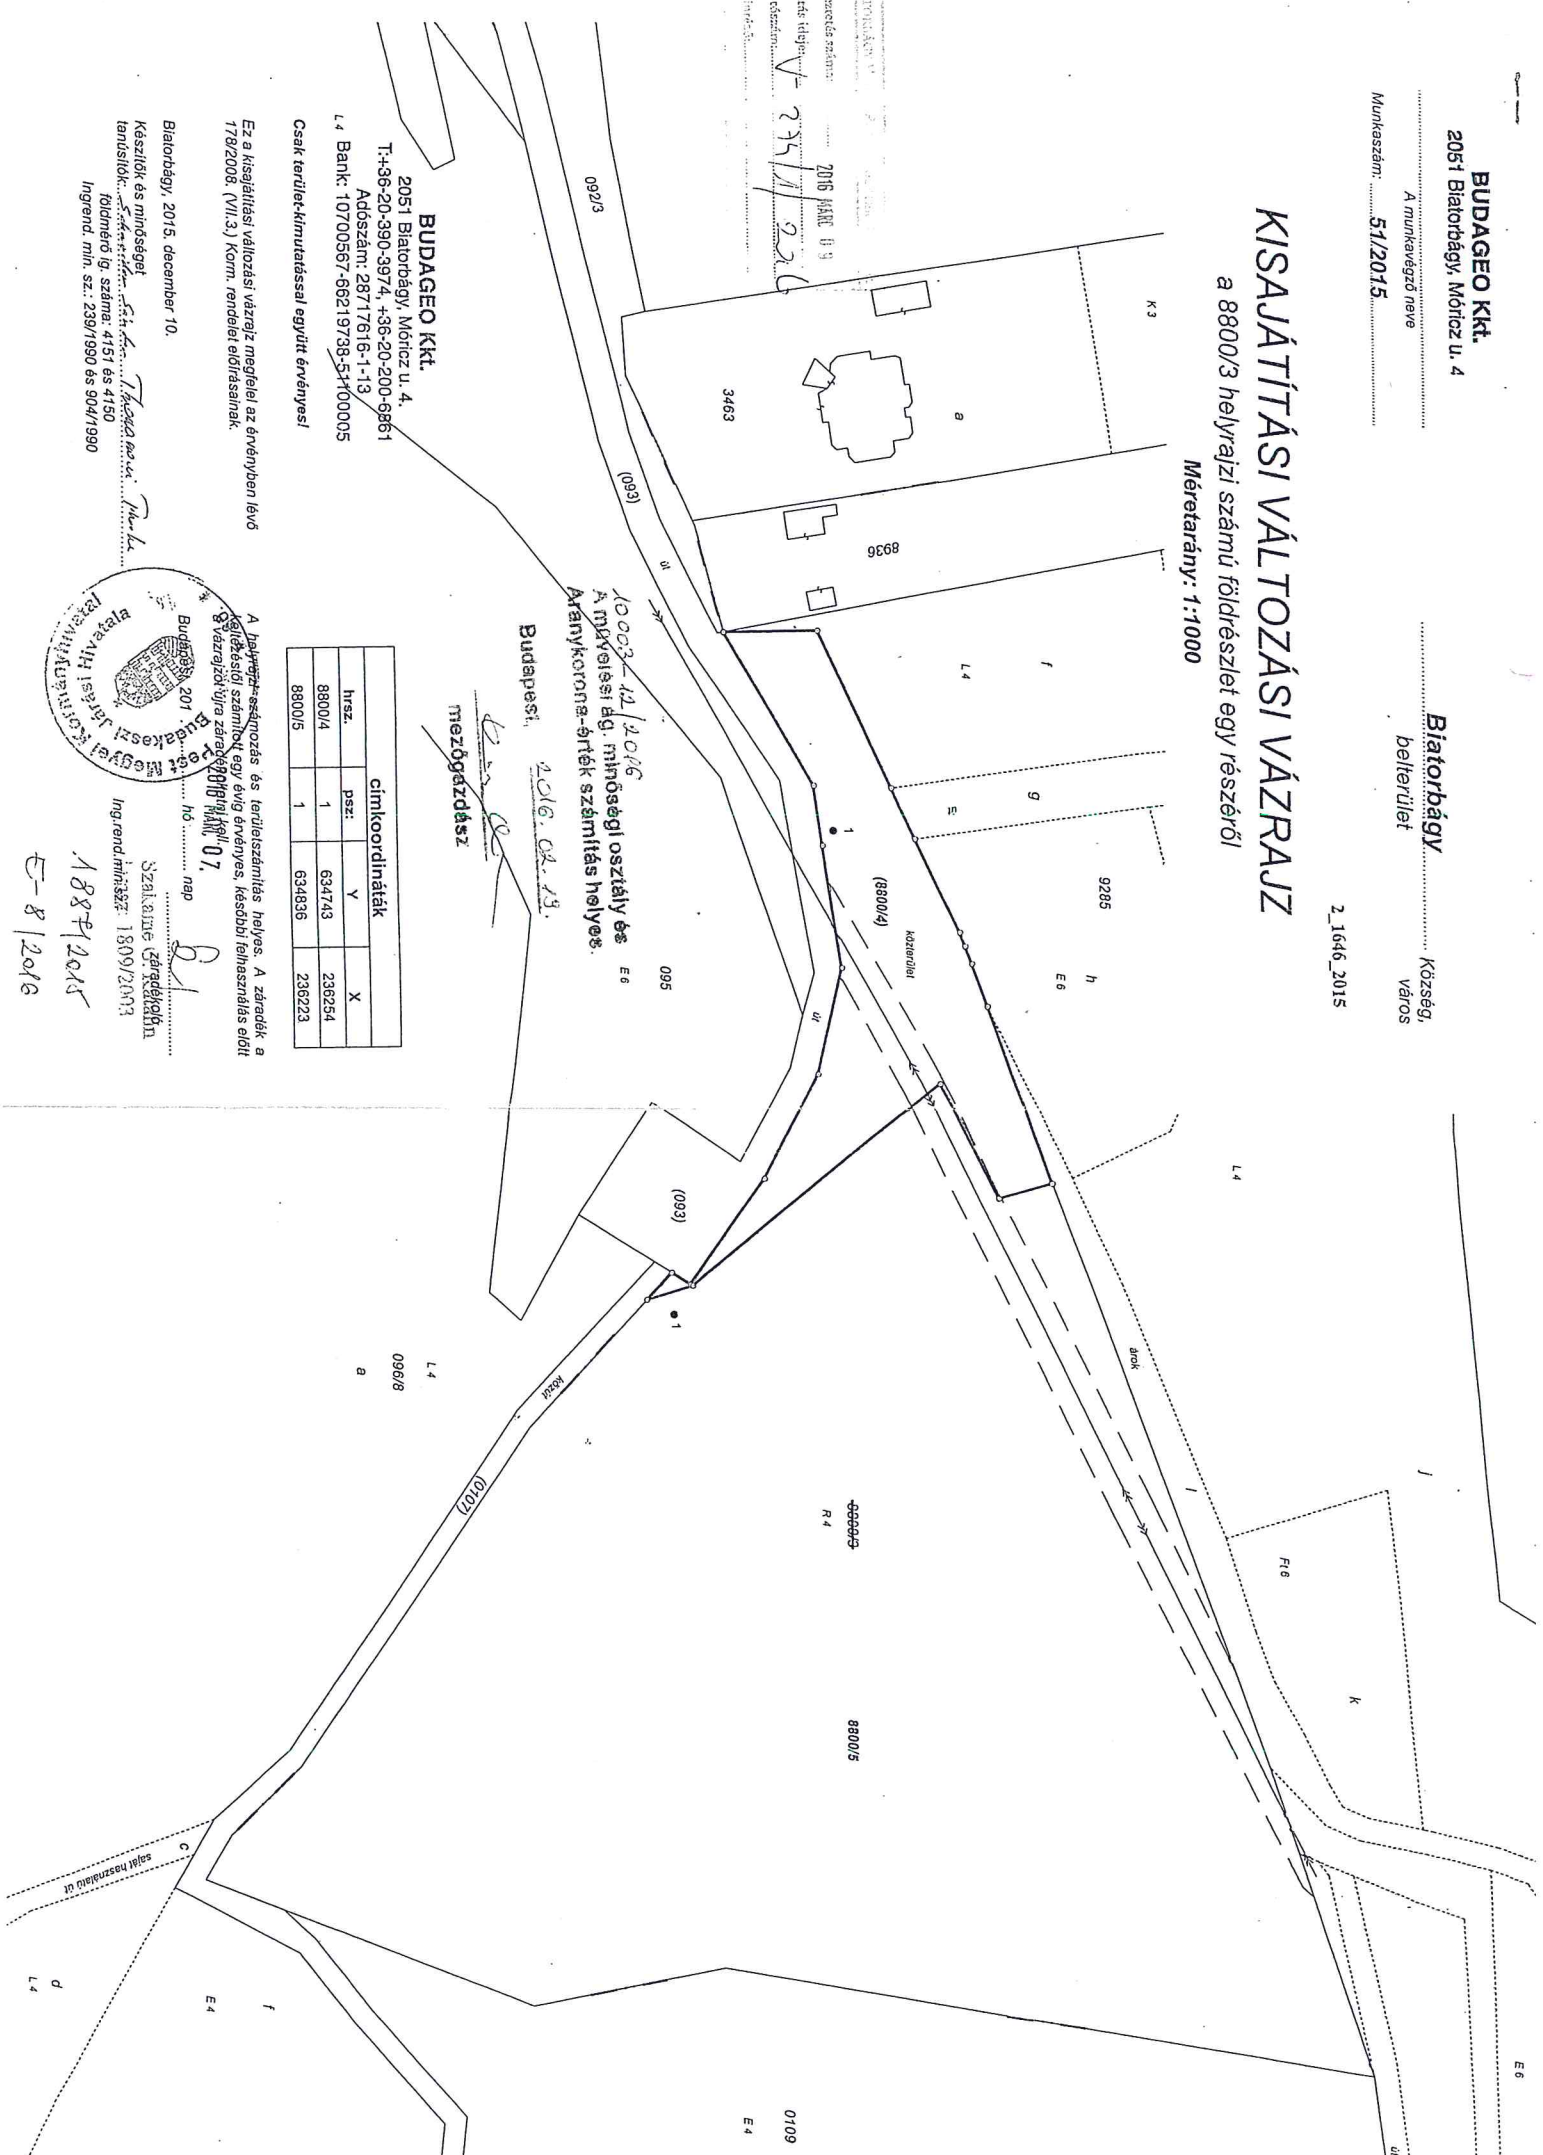

10003-12/2016
 A mélyítési és minőségügyi osztály és
 Anyakönyv-írték számítás helyes.
 Budapest, 2016. 04. 15.
 Mezőgazdász

BUDAGEO Kkt.

2051 Biatörbágy, Móricz u. 4.

T: +36-20-390-3974, +36-20-200-69861

Adószám: 28717616-1-13

L 4 Bank: 10700567-66219738-5400005

Csak terület-kimutatással együtt érvényes!

Ez a kisajátítási változásti vázrajz megfelel az érvényben lévő 178/2008. (VII.3) Korm. rendelet előírásainak.

Biatörbágy, 2015. december 10.

Készítők és minőség: *Török Zoltán*

100Mértő íg. száma: 4151 és 4150

Ingred. min. sz.: 239/1990 és 904/1990

hírsz.	pszt.	Y	X
8800/4	1	634743	236254
8800/5	1	634836	236223



A tulajdonosi bejelentés és területszámítás helyes. A záradék a
 földhivatali számból egy évig érvényes, későbbi felhasználás előtt
 a vázrajzot újra záradékosítani kell. 07.

Szakmai igazgató: *1889/2015*
 Ingred. min. sz.: 1809/2003

1889/2015
 2016

KISAJÁTÍTÁS ELŐTTI ÁLLAPOT										KISAJÁTÍTÁS UTÁNI ÁLLAPOT													
1.	A tulajdonos (kezelt, használat) neve, szül. éve, anyja neve, lakcíme, tulajdoni hányada, szerzés jogcíme, egyéb jogosult neve, szül. éve, anyja neve, lakcíme, tulajdoni hányada, szerzés jogcíme.	Ingatlan-nyilvántartás helyrajzi száma	3.		4.		5.		6.	7.		8.		9.		10.		11.		12.	13.		
			betűjelzés	minőségi osztály	művelési ága	ha	m ²	arany korona		fillet	Helyrajzi szám	betűjelzés	aratszlet	művelési ága	ha	m ²	ha	m ²	arany korona			fillet	arany korona
1	Fábiánné Pammer Katalin Anna 1/1 1970 a.n.; Vegh Katalin 2051 Biatorbágy, Alsómajor - 0136/3 hrsz. Jogcím: adásvétel	8800/3	4	rét	2	5082	87	29	8800/4	közterület	0	2590	2	2492	0	2590	2	2492	0	1	78	28	vezetékjog ELMŰ HÁLÓZATI KFT. cím: 1132 Budapest XIII. ker. Váci út 72-74. Az ingatlan 279 m ² területére vonatkozóan a VMB-105/2009. számú határozat alapján.
Összesen:					2	5082	87	29			0	2590	2	2492	0	2590	2	2492	0	1	78	28	vezetékjog ELMŰ HÁLÓZATI KFT. cím: 1132 Budapest XIII. ker. Váci út 72-74. Az ingatlan 1113 m ² területére vonatkozóan a VMB-105/2009. számú határozat alapján.

BUDAGEO Kkt.
2051 Biatorbágy, Móricz u. 4.
T:+36-20-390-3974, +36-20-200-6861
Adószám: 28717616-1-13
Bank: 10700567-66219738-51100005

Biatorbágy, 2015-12-10

Készítők és minőséggarantusok:
fisz: 4151 és 4150
irmsz: 239/1990 és 904/1990



Kisajátítási változási vázrajzzal együtt érvényes!