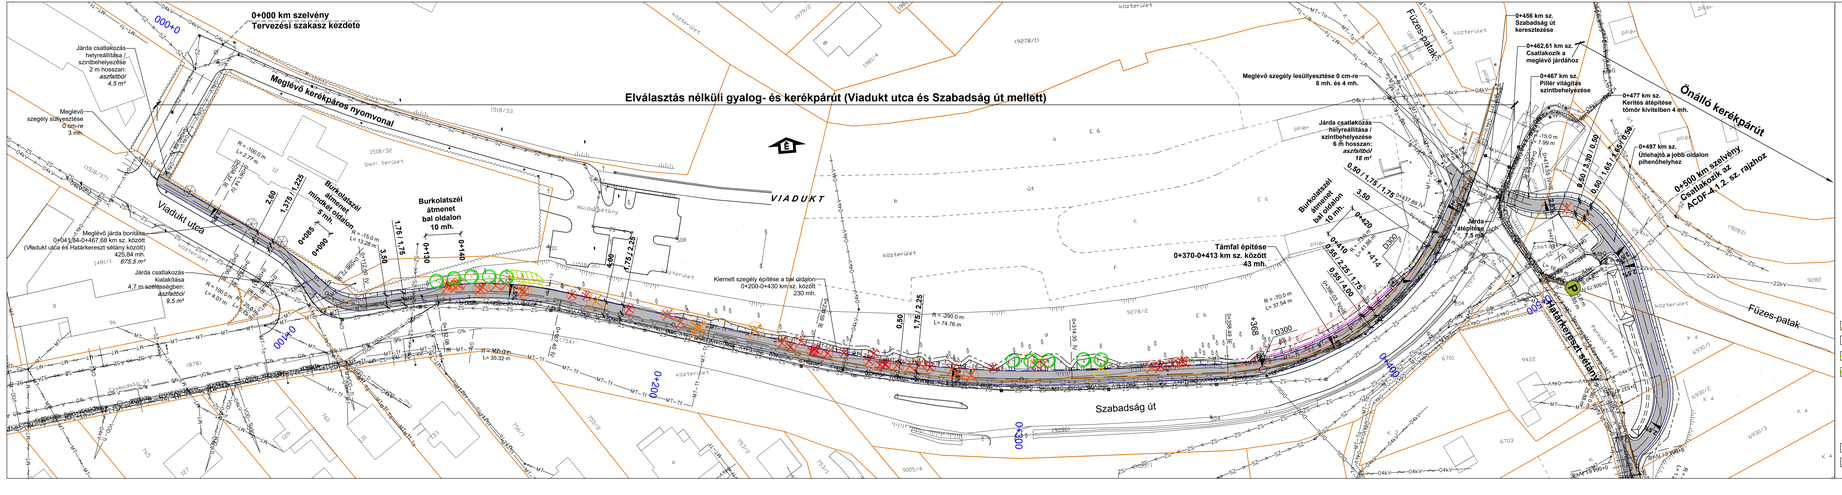

Jelmagyarázat:

- Aszfalt burkolat
- M63 burkolat
- Beton burkolat
- Kerti szegély
- Kiemelt szegély
- Süllyesztett szegély
- Meglévő csőátereszek
- Tervezett csőátereszek
- Kisajátítási határ
- Kivágandó fák (d=10-20 cm)
- Kivágandó fák (d=21-40 cm)
- Kivágandó fák (d=41-60 cm)
- Kivágandó fák (d=61-80 cm)
- Meglévő lombos/örökzöld fa
- Bozótirtás
- Fás-cserjés terület irtása
- Meglévő, megmaradó fás-cserjés terület
- Megmaradó fás-cserjés terület
- Javasolt kerékpáros pihenőhely
- Építés alatt védendő fa
- Tervezett fasor
- Tervezett gyepfelület sík területre
- Tervezett gyepfelület rézsűre

VEZETÉK MEGNEVEZÉSE	MEGLÉVŐ
Elektromos légvezeték 132 kV	132kV 132kV
Elektromos légvezeték 22 kV	22kV 22kV
Elektromos légvezeték 0,4kV	04kV 04kV
Elektromos földkábel 0,4kV	04kV 04kV
Közvilágítási vezeték	KZV KZV
Távközlési alépítmény Magyar Telekom Nyrt.	MT–To
Távközlési földkábel Magyar Telekom Nyrt.	MT–Tf
Távközlési légvezeték Magyar Telekom Nyrt.	MT MT
Távközlési alépítmény DIGI Kft.	DIGI–To
Távközlési légvezeték DIGI Kft.	DIGI DIGI
Távközlési alépítmény VODAFONE Zrt.	VOD–To
Távközlési légvezeték VODAFONE Zrt.	VOD–Tl
Gázvezeték középnyomású	GN GN
Vízvezeték	V V
Szennyvízvezeték gravitációs	SZ SZ
Szennyvízvezeték nyomott	SZ SZ

A terv adatai EOV rendszerben vannak és EOMA alapszinten vonatkoznak.

Megrendelő: MAGYAR KÖZÚT NZRT. 1024 Budapest, Fényes Elek u. 7-13. Telefon: (1) 919-9000, Fax: (1) 919-9540 Web: www.kozut.hu E-mail: info@kozut.hu

Tárgy: A 2020-2024 években kapcsolódóan, országos közúthálózaton történő fejlesztési és felújítási munkák tervezési feladatainak ellátására keretmegállapodások megkötése 3 részben - Közép-Magyarország régió, 29. versenyújranyitás 4. rész, Budapest-Balaton (BUBA) kerékpárút, Biatorbágy patakpart kerékpárút tervezési feladatai

Szerződés száma:	KB-2021/1001265/001/00	Megrendelő száma:	KOZ-6428/37/2021

Tervező konzorcium: RODEN Kft. - BOKÚT Kft. Közös Ajánlattevők

Konzorcium vezető tervezője:	2135/2	Konzorcium vezető:	RODEN Mérnöki Iroda Kft. 1095 Budapest, Soroksári út 22-24. Tel.: +36 1 215 0000 E-mail: info@roden.hu	Konzorcium tag:	Bokút Terv- Mérnöki és Vállalkozó Kft. 1095 Budapest, Soroksári út 22-24. Tel.: +36 1 215 0000 E-mail: bokut@bokut.hu

Ügyvezető igazgató, Generál projektvezető:	Tóvizy Sándor	Ügyvezető igazgató, Ellenőr:	Major Zoltán	Ügyvezető igazgató, Vezető Tervező:	Bekker István	Ellenőr:	Szalkovi Tóth Judit
Komplex tervk. igazgató, Felelős tervező:	Kovács Márton	Üzemvezető mérnök igazgató:	Antal Gábor	Tervező:	Dr. Dull Miklós	Tervező:	Dull Miklós

Tervezői szakasz: Budapest-Balaton (BUBA) kerékpárút , Biatorbágy patakpart

Szakasz tervező:	RODEN Mérnöki Iroda Kft.	Munkaszám:	2135/2
Projektvezető:	Kovács Márton	Projektvezető helyettes:	Major Zoltán	Ellenőr:	Major Zoltán	Ügyvezető igazgató:	Tóvizy Sándor

Szakág: ÚTÉPÍTÉS, VÍZÉPÍTÉS, FORGALOMTECHNIKA, NÖVÉNYTELEPÍTÉS

Szakasztervező:	RODEN Mérnöki Iroda Kft.	Munkaszám:	2135/2

Tervfázis:	Engedélyezési terv	Ellenőr:	Major Zoltán
Megnevezés:	Általános helyszínrajz	Felelős tervező:	Kovács Márton
Létesítmény:	Biatorbágy patakpart kerékpárút, 0+000 - 0+500 km sz. között	Tervező:	Medveczky Edina

Szakasz:	Tervjel:	Rajzszám:	TC:	Verzió:	Tervező:	Hársági Bálint
	A C D F	0 4 0 1 0 1	E	0 2	Tervező:	Brockmann-Dorn Kata

Dátum:	2022. szeptember	Méretarány:	M=1:500	Fájlnév:	ACDF_04_01_E_02.dwg

MAGYAR KÖZÚT