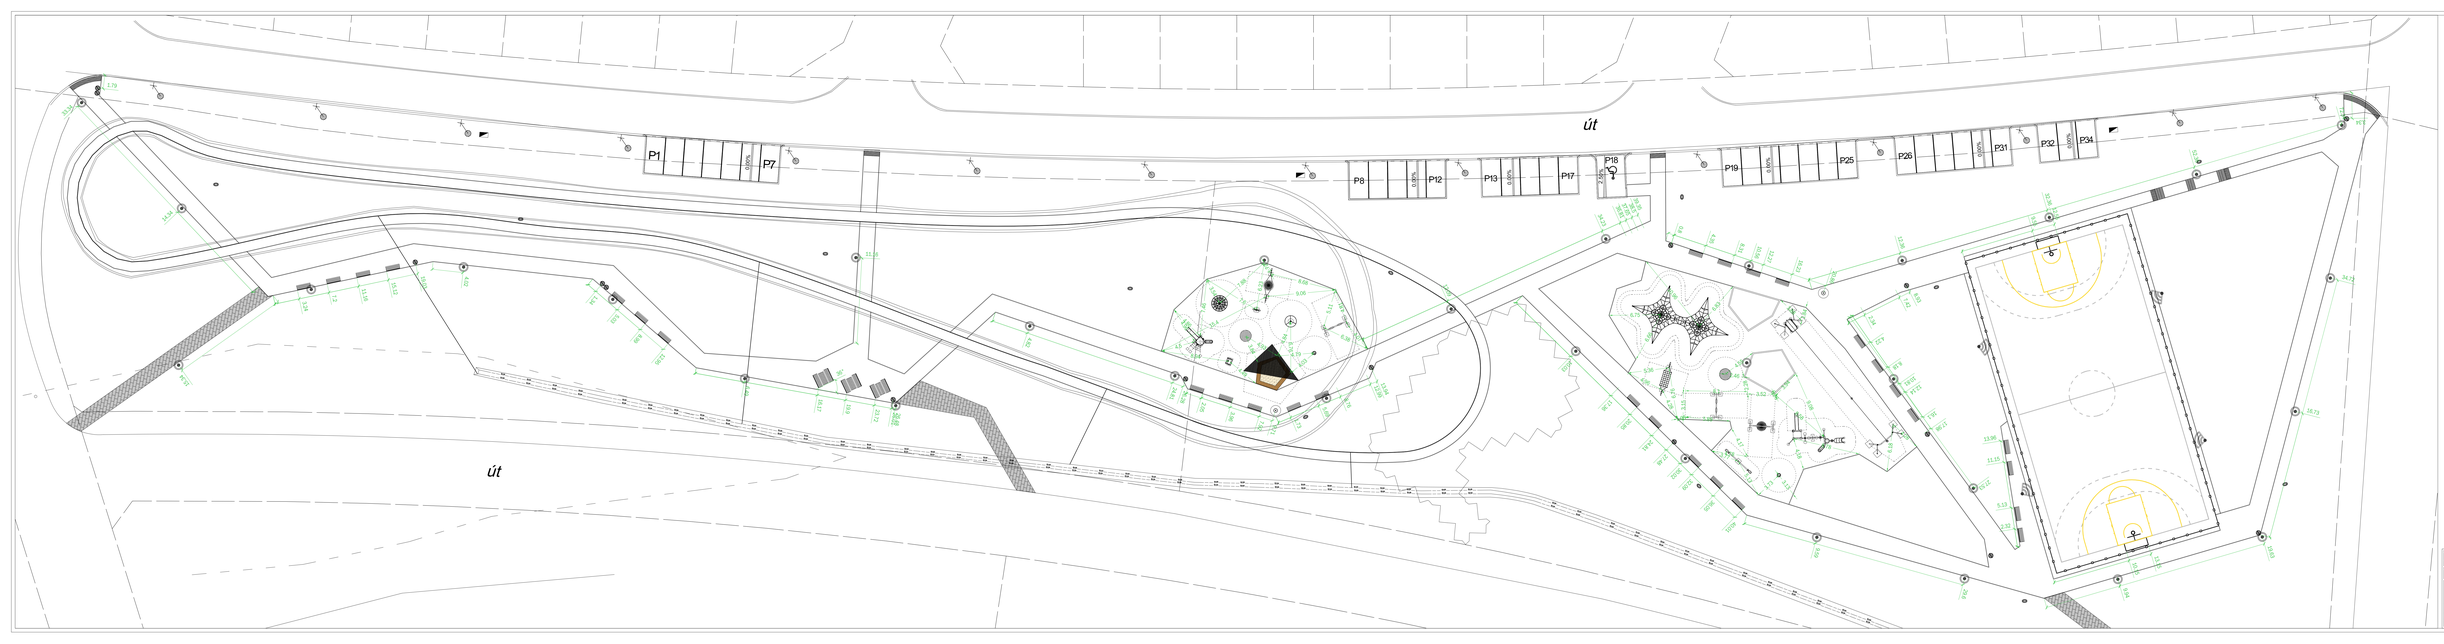

Építtető:
Balatonfüred Város Önkormányzata

Tervezői művezető: Zsivanitz Béla okl. építőmérnök
Tervezők: Andrejcsik Gyula okl. építőmérnök, Bánki Balázs tájépítész mérnök

Terv címe: Kiviteli terv

Létesítmény címe: Balatonfüred, Chevallier Márton sétány (HRSZ: 618/16, 618/15)

Létesítmény tárgya: Kézilabapálya - Beruházási tárgyrajz

Terv száma: K04

Méretarány: M 1:200, 1/2(A3-as terven)

Készült: 2018.07.06.