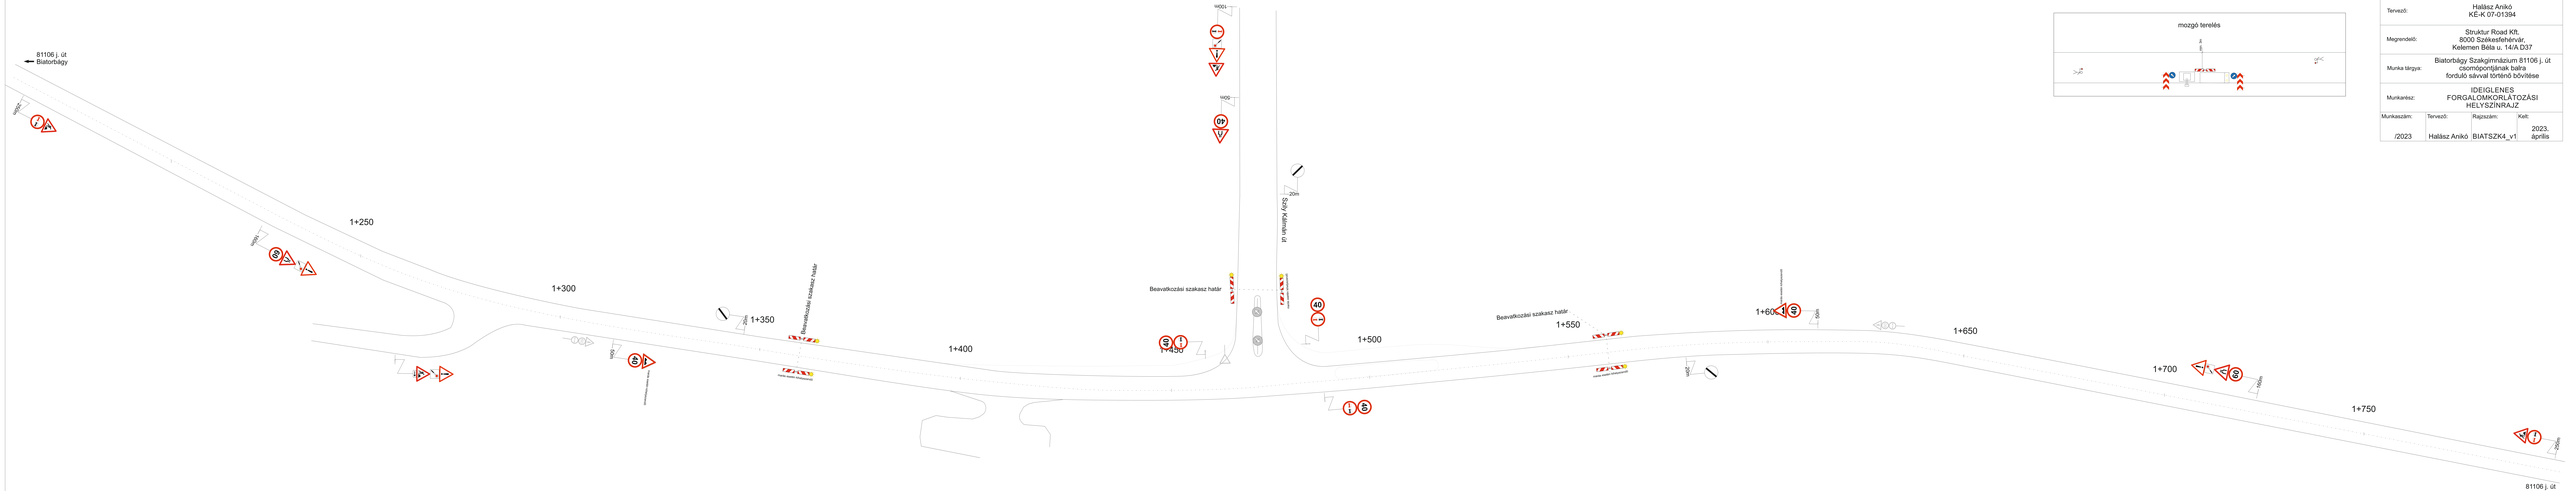

Tervező:	Halász Anikó KÉ-K 07-01394
Megrendelő:	Struktúr Road Kft. 8000 Székesfehérvár, Kelemen Béla u. 14/A D37
Munka tárgya:	Biatorbágy Szakgimnázium 81106 j. út csomópontjának balra forduló sávval történő bővítése
Munkarész:	IDEIGLENES FORGALOMKORLÁTOZÁSI HELYSZÍNRAJZ

Munkaszám:	Tervező:	Rajzszám:	Kelt:
/2023	Halász Anikó	BIATSZK4_v1	2023. április