


MEGLÉVŐ KÖSZEGÉLY KIOSZTÁS A HÍD BICSKE FELŐLI HÍDFŐJÉNEK DÉLI OLDALÁN

HÍDFŐ ALAPRAJZA A MEGLÉVŐ DURVA MÉSZKŐ LÁBAZAT KIOSZTÁSI TERVE


ELBONTOTT MÉSzkÖTÖMbÖK
A KÖVEK KIÖSZTÁSI TERVE MINDEN OLDALON KÜLÖNBÖZÖ
ÁLTALÁNÖS KÖTÖMb MÉRETEK : 600 X400 X 1000-1300 MM

HÍDFŐ BURKOLATA

A felmérés során a hídfő burkolata elvult bontva, a kibetonozott vízelvezető árok szigetelése elkopott pótlása szükséges, feltöltésnek vízáteresztő zúzott bazalttkő javasolt- az eredeti kialakítás szerint

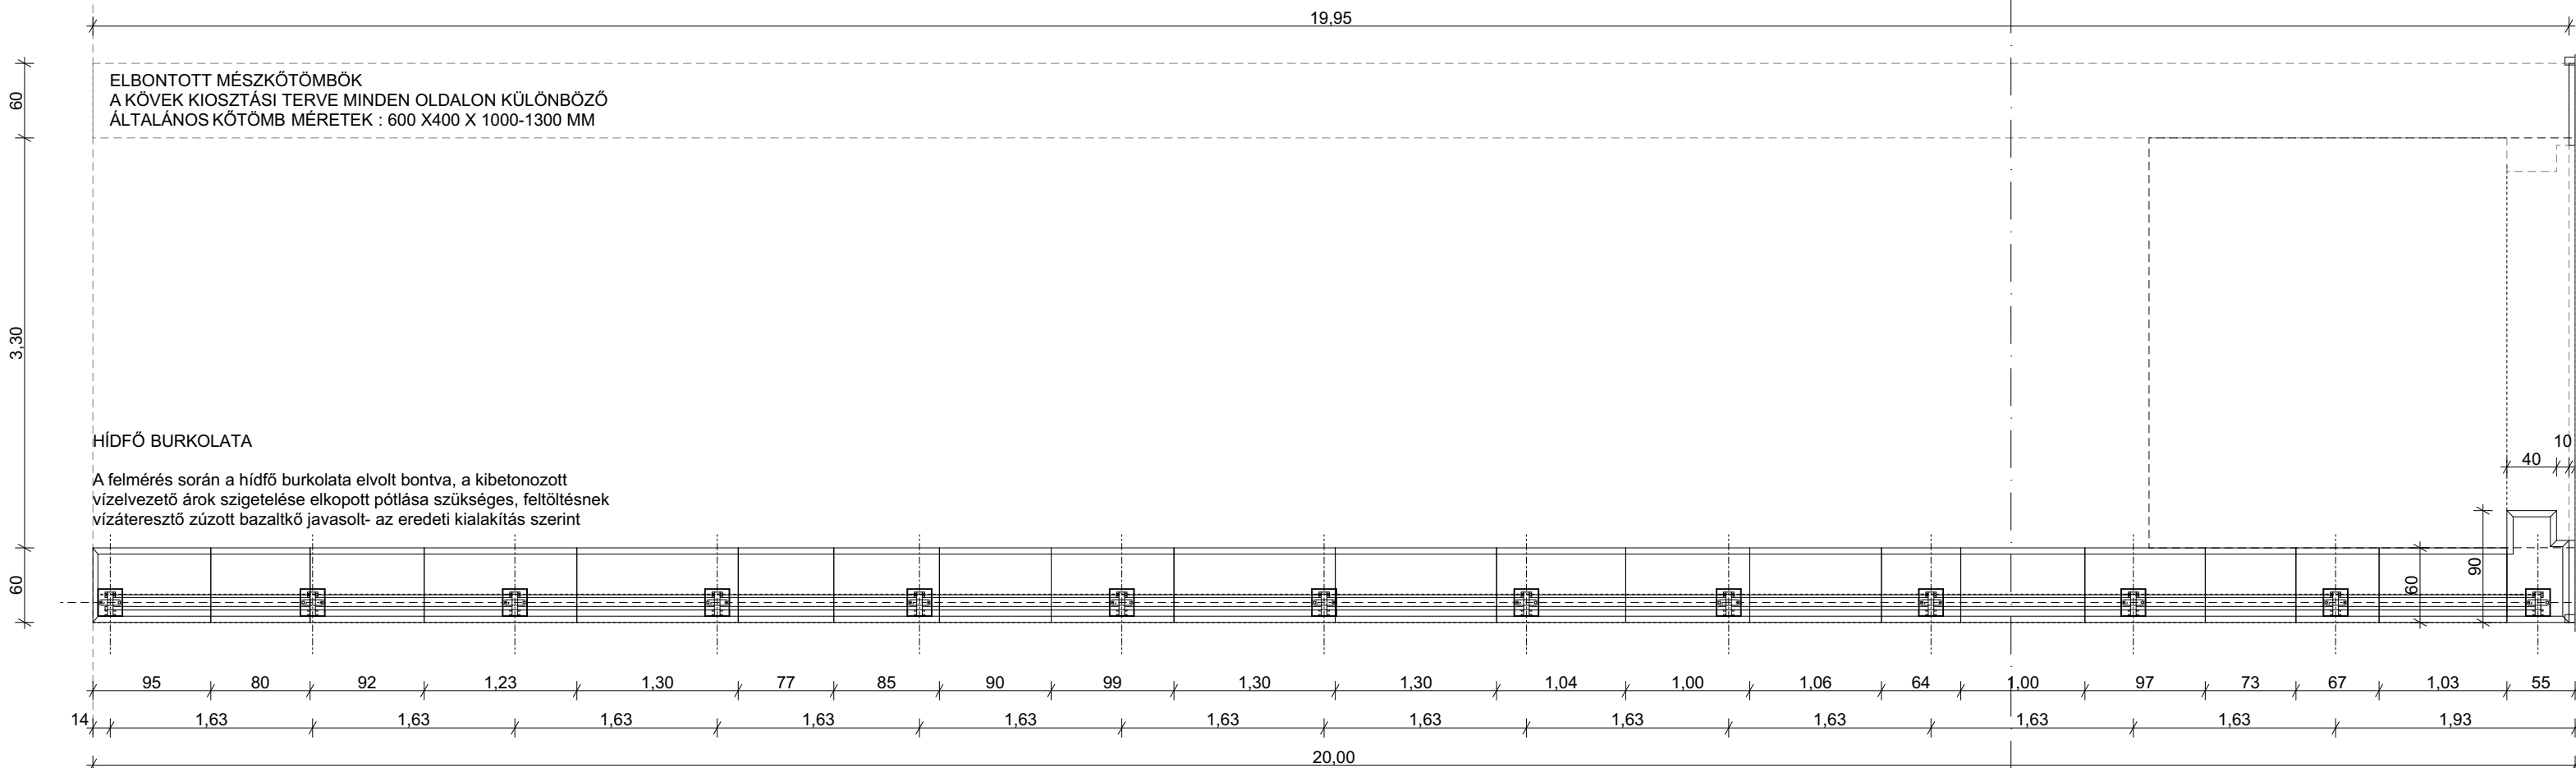


Meglévő korlát hídfőnél

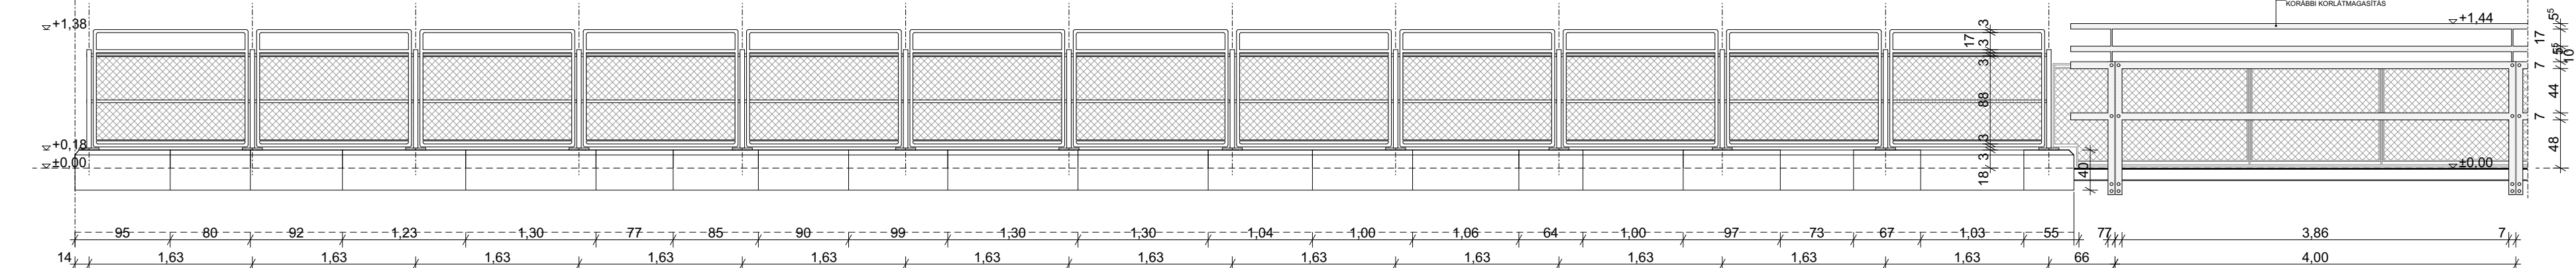

A-A
METSZET

B-B
METSZET


B-B METSZET

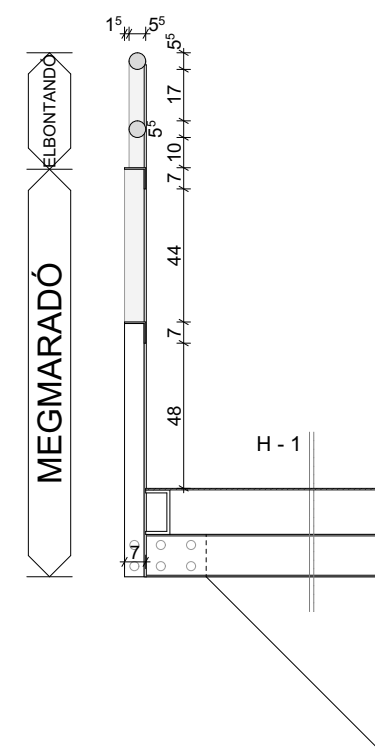

JELLENLEGI RÉTEGRENDEK

F1	Szegélylő
60 cm	helyi bányából származó durva mészkő tömbök (sósúti puhamészkő)
H1	Híd-pálya burkolata
5 mm 140 mm	csúszásmentes acéllemez burkolat hiányzó rögzítő csavarok acélszelvények szegecselts kapcsolatokkal

A-A METSZET

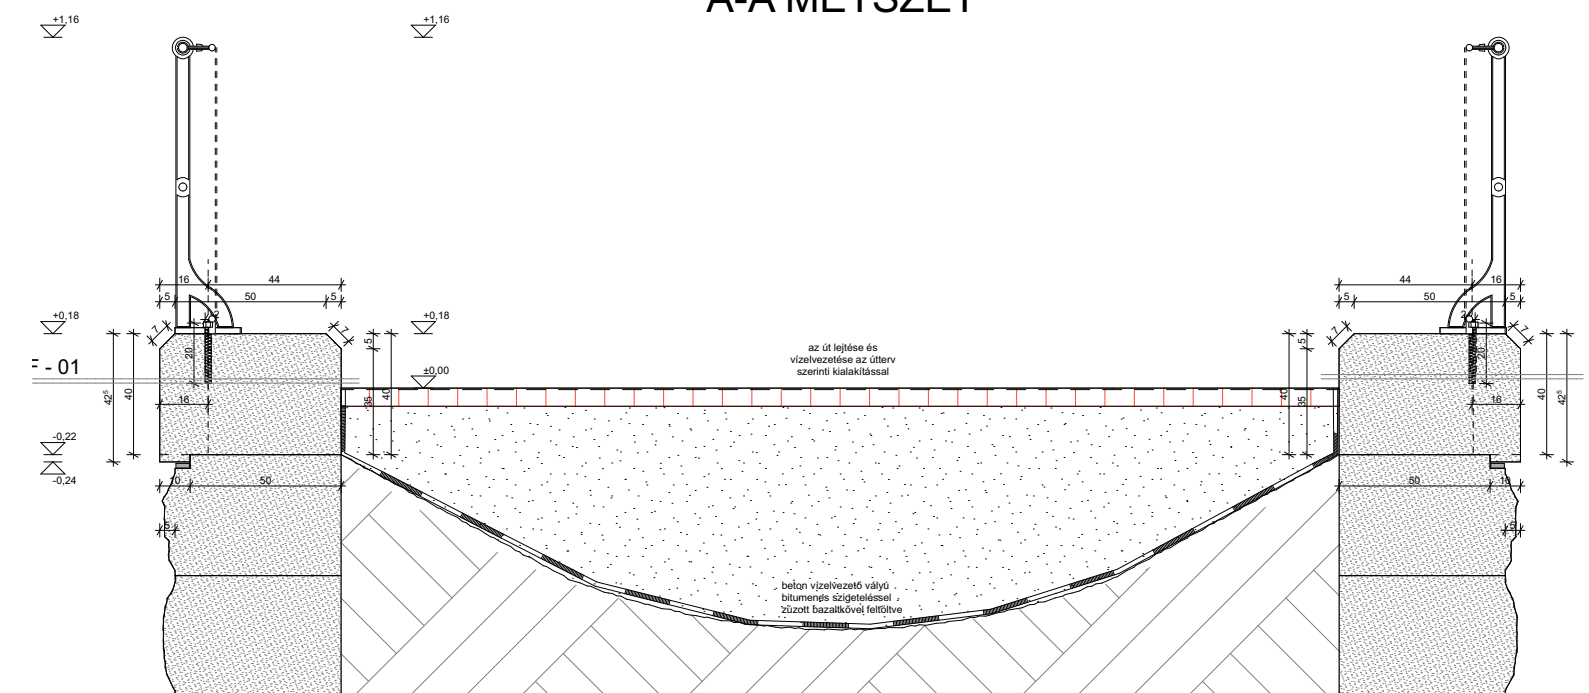

Megjegyzések:

-Jelen dokumentáció a kiviteli terv szerinti műszaki tartalommal készült.

-A méretek a helyszínen ellenőrizendők, méretellenőrzésből adódó költségek a kivitelezőt terhelik!

-A kiviteli tervben foglaltaktól csak a tervező írásbeli jóváhagyásával lehet eltérni!

-A tervdokumentációban szereplő termékmegnevezések csak a minimális műszaki követelmények irányadó minőségi

tulajdonságok,esztétikai megjelenés miatt kerülnek megnevezésre

-Tervezőnek semelyik gyártóval,vagy forgalmazóval
elkötelezettsége nincs.

-A termékektől eltérni csak a megnevezett termékekkel való egyenértékűséget igazoló műszaki rajzok tanúsítványok és

- A konzignációs tételekben szereplő szerkezetről egyedi

elemekről a kivitelezőnek gyártmánytervet kell készítenii, és azt a tervezővel jóvá kell hagyatni!

-Ez a terv csak a kiviteli terv többi, építészeti és egyéb szakági (épületvillamosági statikai tervvel) műszaki leírással és

specifikációval együtt érvényes.

-Az építész tervet a szakági tervvel össze kell egyeztetni, azokkal együtt értelmezendők

-Ez a terv a Jasima Építésműterem Kft. szellemi tulajdonát képezi, védelméről a 1999. évi LXXVI törvény rendelkezik.

$$\pm 0,00 = + 176,00 \text{ mBf}$$

KIVITELI TERV

BIATORBÁGYI PÁROS VASÚTI VÖLGYHÍD ÉSZAKI FELÉN
LÉTESÍTENDŐ ÚJ KORLÁTOK KIALAKÍTÁSÁNAK TERVE

2051 Biatorbágy, Szabadság út

HRSZ: 9278/2 , 9279, 9280, 9283, 9285

Megrendelő: Biatorbágy Város Önkormányzata
2051 Biatorbágy, Baross Gábor u. 2/a.

Építész tervező:
Jasima Építészmuterm kft.

Felelős építész tervező:
Ágó Mátyás Attila É 01-6486

Társtervezők:
Építészet:
Jasima Építészmuóterem kft.
Ágó Mátyás Attila É 01-6486

Építész munkatárs:
Ágó Mátyás József É/1 01-0511

Ágó Jakab Mihály

Tartószerkezet tervezés:

Majláth Gábor HT 01-14732

Rajz: **Meglévő állapot - Híd fő -
Kőszegély felmérési terve**

Lépték:
1:50, 1:25

Dátum:
2021.11.10.

Rajzsám:

E-03