

LAKATOS KONSZIGNÁCIÓ

GENERÁL TERVEZŐ:

JASIMA Építésműterem Kft.
Budapest, 1025. Szemlőhegy utca 32. F/2

JASIMA
ÉPÍTÉSMŰTEREM KFT.

BIATORBÁGYI PÁROS VASÚTI VÖLGYHÍD ÉSZAKI FELÉN
LÉTESÍTENDŐ ÚJ KORLÁTOK KIALAKÍTÁSÁNAK TERVEI

KONSZIGNÁCIÓS JEL:


E-08.1

DÁTUM 2021.11.10.

LÉPTÉK: M = 1:50

MEGNEVEZÉS	Eredeti öntöttvas korlátozslap rajzai
MÉRET/ CM	NÉVLEGES: 200 mm / 215 mm / 980 mm
DARABSZÁM	4 x 11 db = 44 db
FOGADÓ SZERKEZET	anyagában színezett (látszóbeton) vasbeton lábazat, műgyantás ragasztóval befogott tőcsavaros rögzítés
ELEMEK	Eredeti öntöttvas korlátelelem, 26 mm átmérőjű körszelvény osztó elemek (eredeti elemek pótlása) Haidekker fonathoz csatlakozó egyedi távtartó rögzítőelemek csavaros rögzítéssel
RÖGZÍTÉS	beragasztott tőcsavaros rögzítés a lábazathoz, a haidekker táblát alul betonba süllyesztett laposvas tuskékkel rögzítjük, a korlát felső részéhez a táblát egyedi rögzítő elemekkel csavarosan rögzítjük
FELÜLETKEZELÉS	eredeti szín visszaállítása (restaurátori feltárás szerint) öntöttvaselemek tisztítása, rozsdátlanítása után, porszórt festés zöld színben javasolt : RAL 6000
MEGJEGYZÉS	A MÉRETEK A HELYSZÍNEEN ELLENŐRIZENDŐK! A KONSZIGNÁCIÓS TÉTELEKBENSZEREPLŐ SZERKEZETRŐL, EGYEDI ELEMEKRŐL A KIVITELEZŐNEK GYÁRTMÁNYTERVET KELL KÉSZÍTTETNI ÉS AZT A TERVEZŐVEL JÓVÁ KELL HAGYATNI!

ÁBRA M=1:10

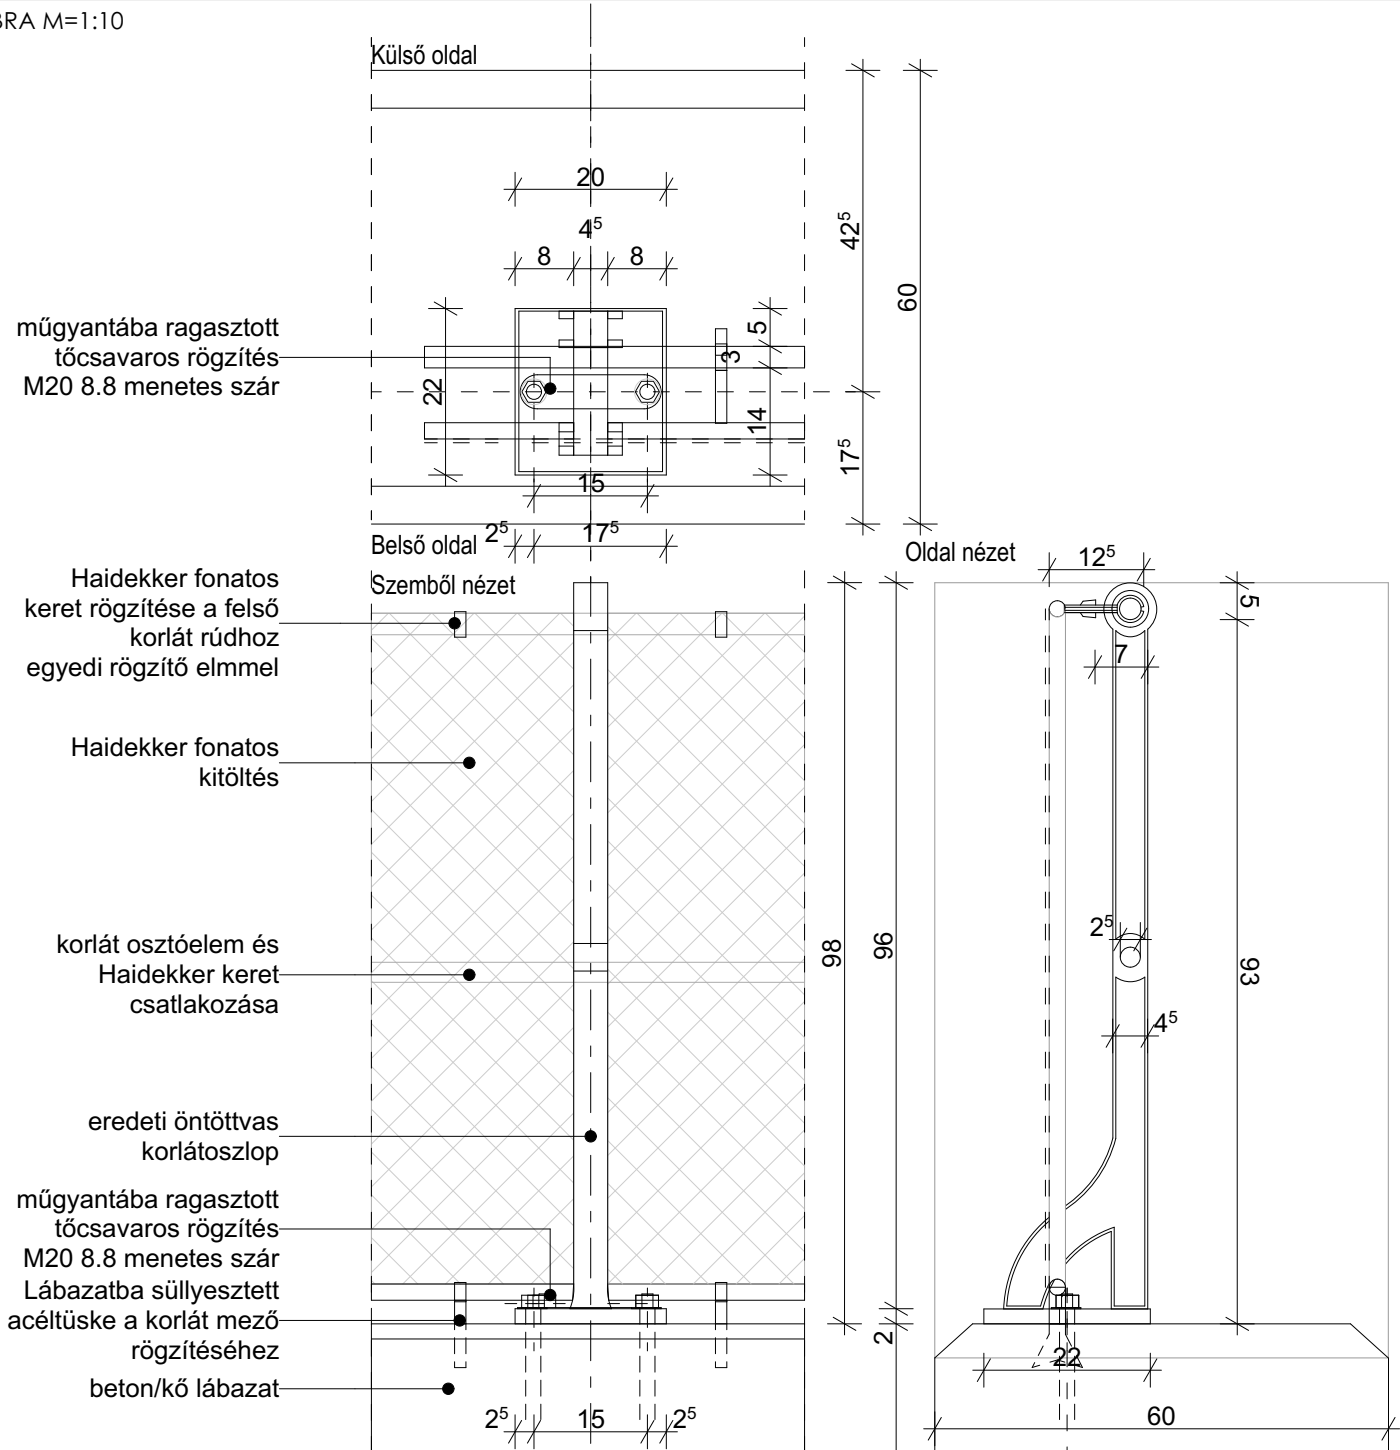

Rajz:


Eredeti öntöttvas korlátozslap rajzai

Dátum: 2021.11.10.

Rajzsám: E-08.1

LAKATOS KONSZIGNÁCIÓ	GENERÁL TERVEZŐ: JASIMA Építésműterem Kft. Budapest, 1025. Szemlőhegy utca 32. F/2		JASIMA ÉPÍTÉSMŰTEREM KFT.		BIATORBÁGYI PÁROS VASÚTI VÖLGYHÍD ÉSZAKI FELÉN LÉTESÍTENDŐ ÚJ KORLÁTOK KIALAKÍTÁSÁNAK TERVEI		KONSZIGNÁCIÓS JEL: E-08.3
			DÁTUM	2021.11.10.	LÉPTÉK:	M = 1:50	
MEGNEVEZÉS	Hídfő - Haidekker korlátmező és rögzítő elemek						
MÉRET/ CM	NÉVLEGES: 185,5 cm / 91,0 cm						
DARABSZÁM	48 db						
FOGADÓ SZERKEZET	acél cső szerkezet illetve vasbeton lábazat (anyagában színezett látszóbeton)						
ELEMEK	acél csőkeret						
RÖGZÍTÉS	egyedi acél rögzítő elem						
FELÜLETKEZELÉS	korrózió védelemmel ellátott felületek: porszórt festés műemlékvédelmi szakemberrel egyeztetett színben (általunk javasolt: RAL 6000)						
MEGJEGYZÉS	A MÉRETEK A HELYSZÍNEEN ELLENŐRIZENDŐK! A KONSZIGNÁCIÓS TÉTELEKBENSZEREPLŐ SZERKEZETRŐL, EGYEDI ELEMEKRŐL A KIVITELEZŐNEK GYÁRTMÁNYTERVET KELL KÉSZÍTTETNI ÉS AZT A TERVEZŐVEL JÓVÁ KELL HAGYATNI!						


ÁBRA M=1:50

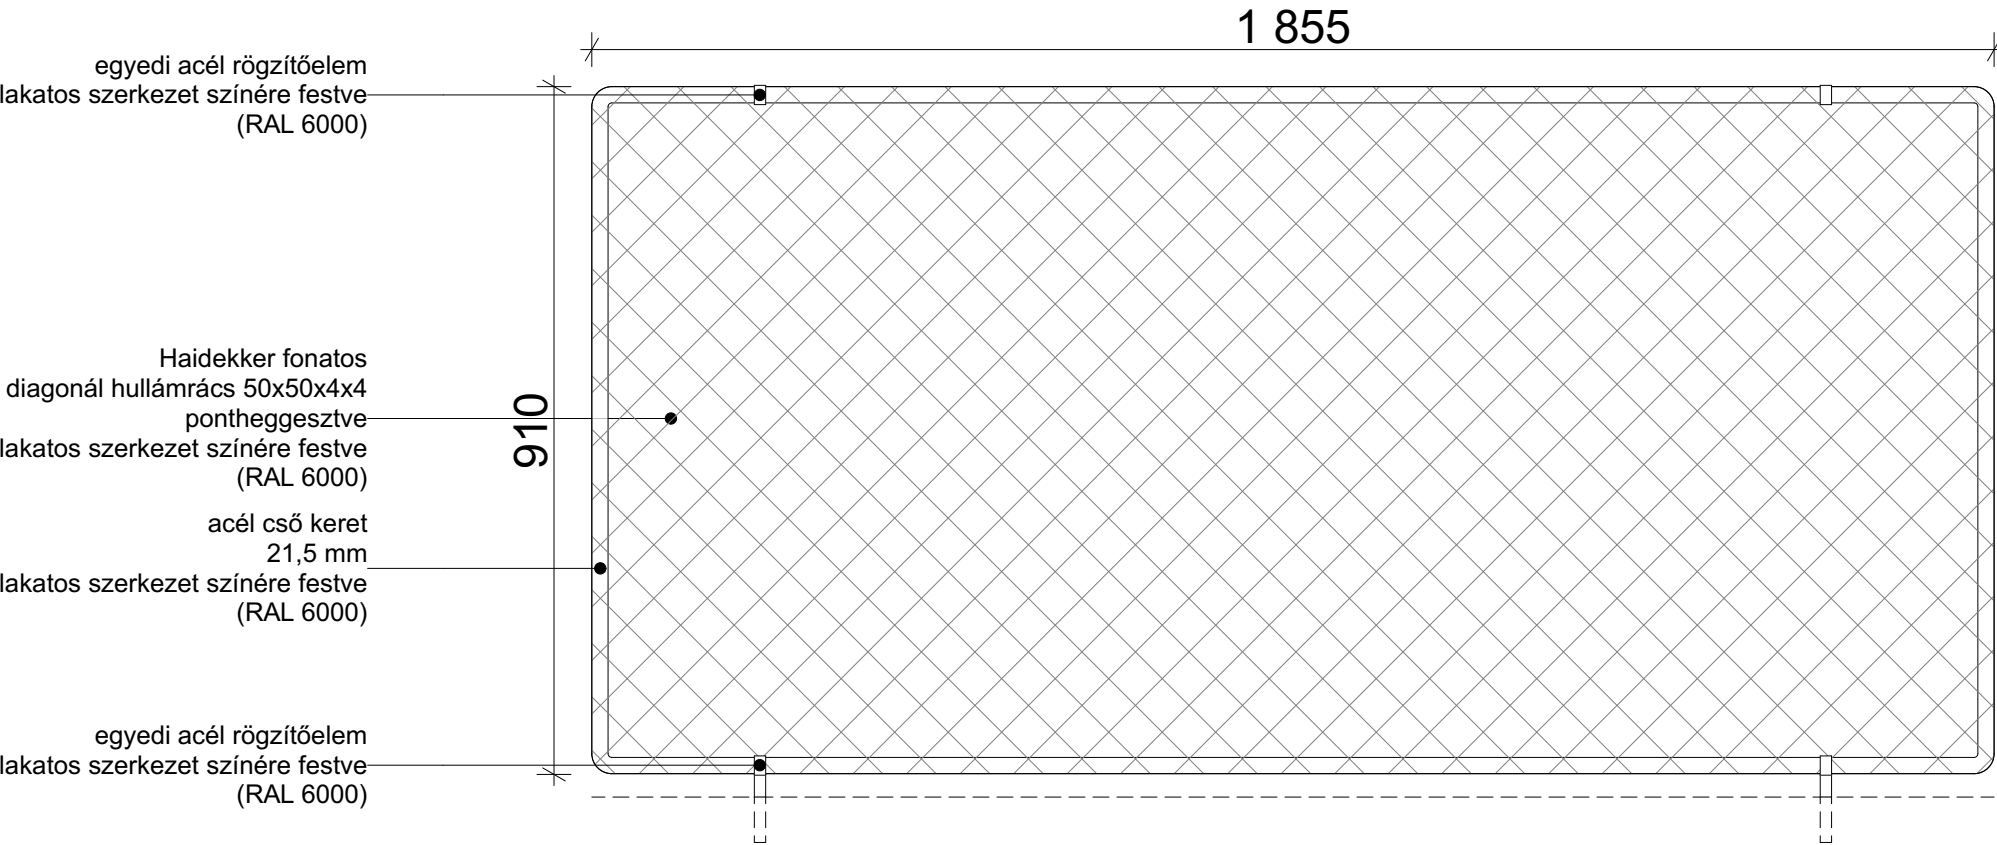

LAKATOS KONSZIGNÁCIÓ	GENERÁL TERVEZŐ: JASIMA Építésműterem Kft. Budapest, 1025. Szemlőhegy utca 32. F/2		JASIMA ÉPÍTÉSMŰTEREM KFT.		BIATORBÁGYI PÁROS VASÚTI VÖLGYHÍD ÉSZAKI FELÉN LÉTESÍTENDŐ ÚJ KORLÁTOK KIALAKÍTÁSÁNAK TERVEI		KONSZIGNÁCIÓS JEL: E-08.5
			DÁTUM	2021.11.10.	LÉPTÉK:	M = 1:50	
MEGNEVEZÉS	Hídpálya - Haidekker korlátmező és rögzítő elemek						
MÉRET/ CM	NÉVLEGES: 135 cm / 36,5 ; 200; 80						
DARABSZÁM	H1 = 4 db ; H2 = 80 db ; H3 = 2 db						
FOGADÓ SZERKEZET	acél "L" profil 70x70x7 mm						
ELEMEK	"L" profil 50x50x5 mm, 12-es acél zárt anyás csavar rögzítés acél távtartók, diagonál haidekker háló 50x50x4x4 mm-es kivitelben, RAL 6000-es festéssel ellátva						
RÖGZÍTÉS	keret-korlátszerkezet: csavaros rögzítés, keret elemek és haidekker fonat : hegesztett kapcsolat						
FELÜLETKEZELÉS	korrózió védelemmel ellátott felületek: porszórt festés műemlékvédelmi szakemberrel egyeztetett színben (általunk javasolt: RAL 6000)						
MEGJEGYZÉS	A MÉRETEK A HELYSZÍNEEN ELLENŐRIZENDŐK! A KONSZIGNÁCIÓS TÉTELEKBENSZEREPLŐ SZERKEZETRŐL,EGYEDI ELEMEKRŐL A KIVITELEZŐNEK GYÁRTMÁNYTERVET KELL KÉSZÍTTETNI ÉS AZT A TERVEZŐVEL JÓVÁ KELL HAGYATNI!						

ÁBRA M=1:50


M=1:500 átnézeti rajz

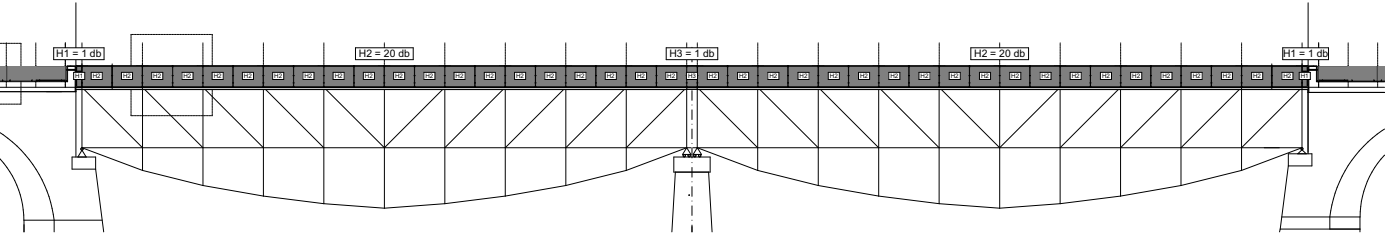

H1= 4 db

H2= 80 db

H3 = 2db

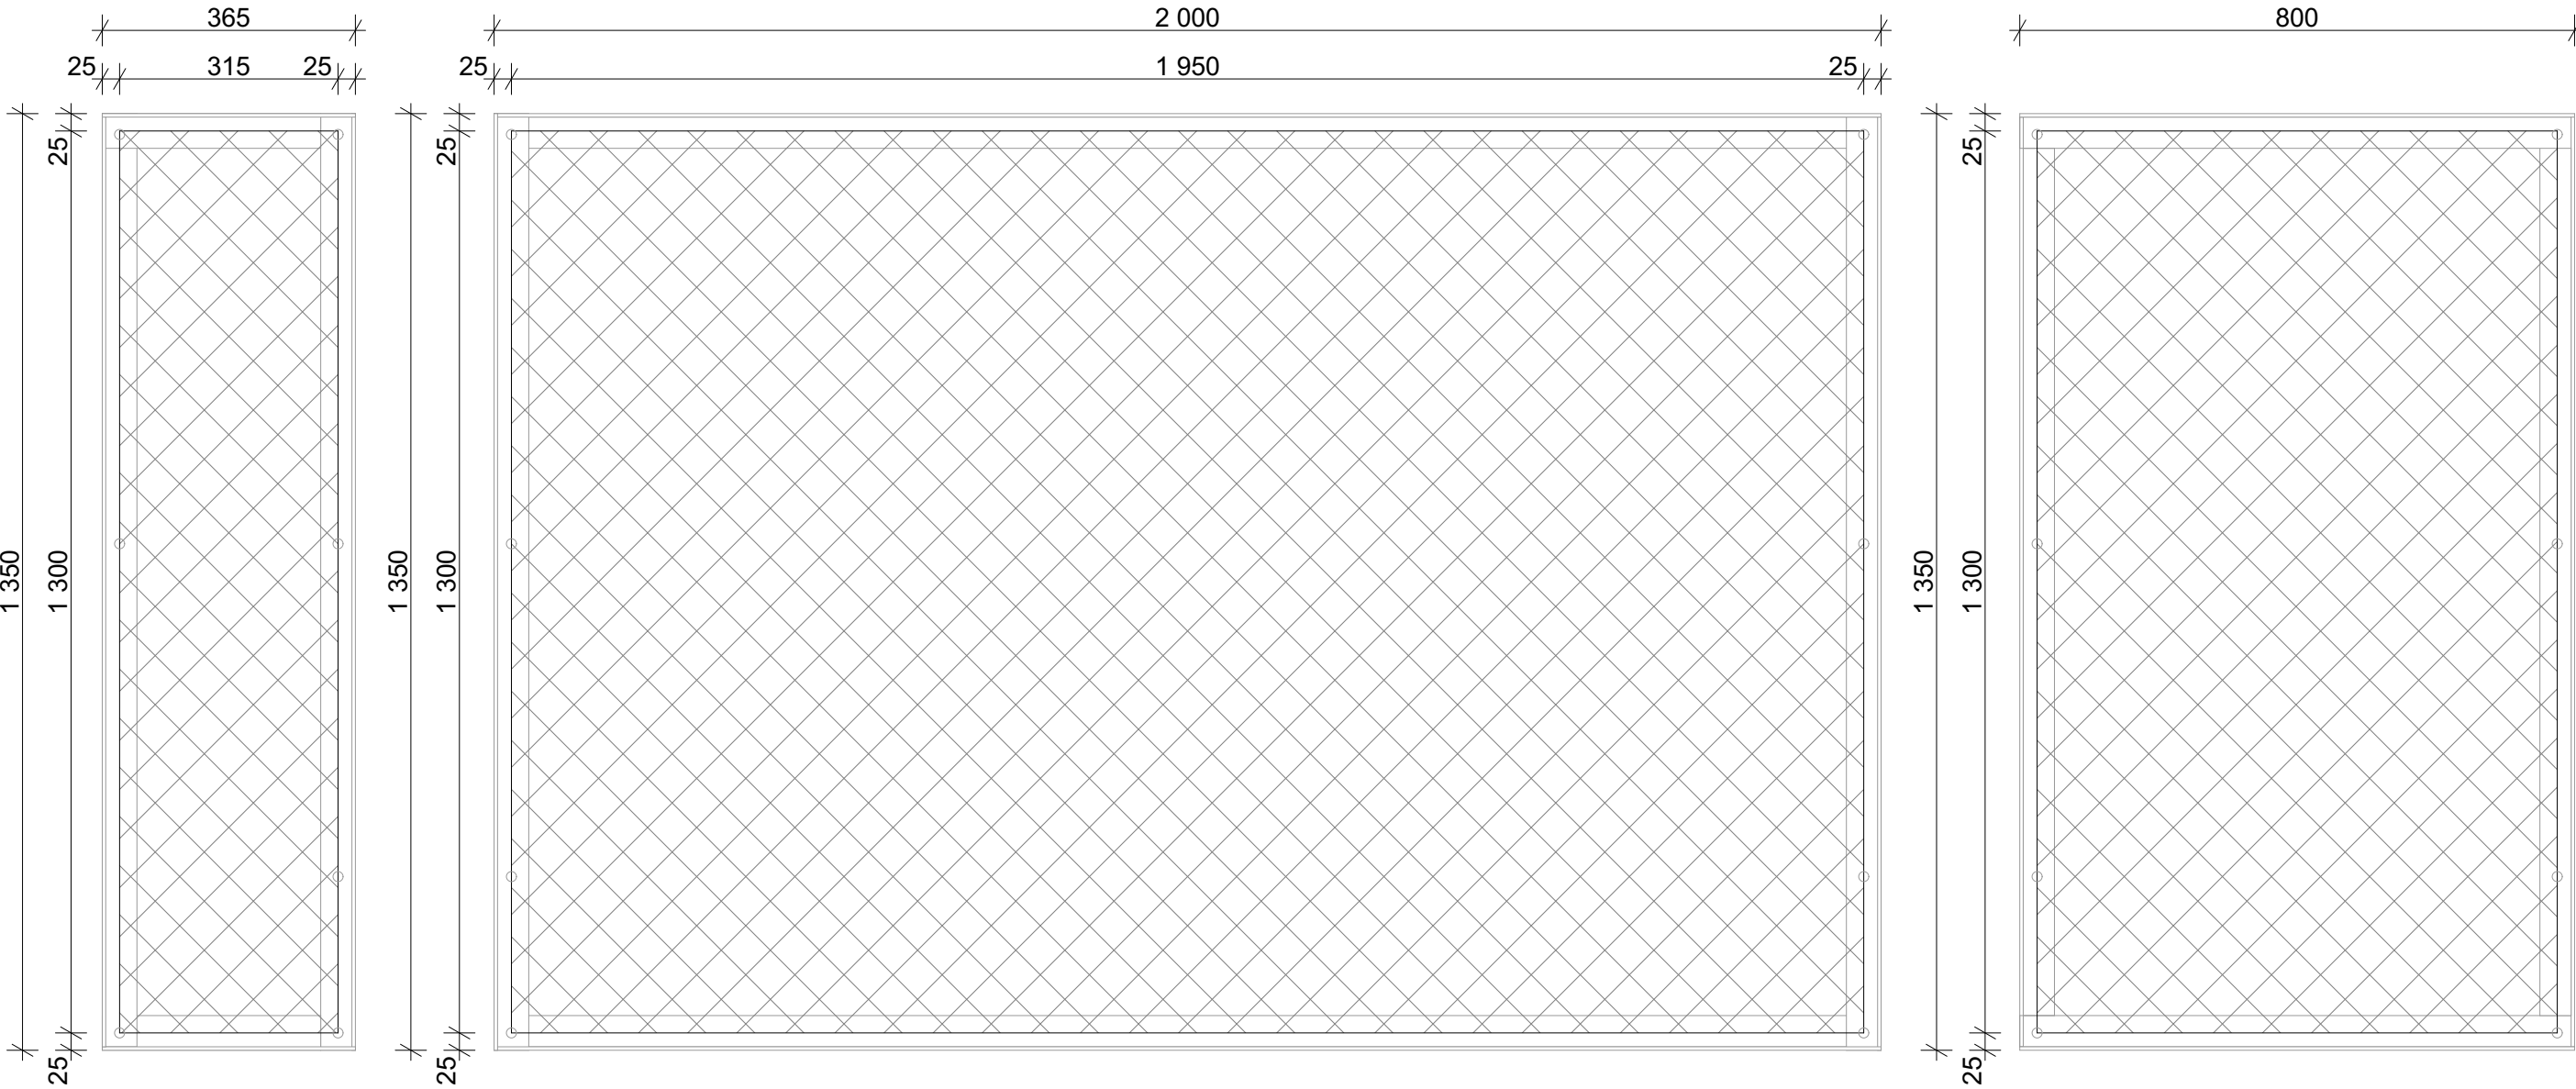

Rajz:

Hídpálya - Haidekker korlátmező és rögzítő elemek

Dátum: 2021.11.10. Rajzsám: E-08.5

LAKATOS KONSZIGNÁCIÓ	GENERÁL TERVEZŐ: JASIMA Építésműterem Kft. Budapest, 1025. Szemlőhegy utca 32. F/2	JASIMA ÉPÍTÉSMŰTEREM KFT.	BIATORBÁGYI PÁROS VASÚTI VÖLGYHÍD ÉSZAKI FELÉN LÉTESÍTENDŐ ÚJ KORLÁTOK KIALAKÍTÁSÁNAK TERVEI		KONSZIGNÁCIÓS JEL: E-08.6
	DÁTUM		2021.11.10.	LÉPTÉK:	M = 1:50
MEGNEVEZÉS	Hídpálya - Idomacél korlát kiegészítés				
MÉRET/ CM	NÉVLEGES: változó				
DARABSZÁM	-				
FOGADÓ SZERKEZET	-				
ELEMEK	"L" szögacél				
RÖGZÍTÉS	csavarral, hegesztéssel				
FELÜLETKEZELÉS	korrózió védelemmel ellátott felületek: porszórt festés műemlékvédelmi szakemberrel egyeztetett színben (általunk javasolt: RAL 6000)				
MEGJEGYZÉS	A MÉRETEK A HELYSZÍNYEN ELLENŐRIZENDŐK! A KONSZIGNÁCIÓS TÉTELEKBENSZEREPLŐ SZERKEZETRŐL,EGYEDI ELEMEKRŐL A KIVITELEZŐNEK GYÁRTMÁNYTERVET KELL KÉSZÍTTETNI ÉS AZT A TERVEZŐVEL JÓVÁ KELL HAGYATNI!				
ÁBRA M=1:10					
Meglévő "L" profilú szögacél 70x70x7 mm  Összesen= 4,04 * 2 + 1,97 * 4 + 40 * 10,58= 439,16 folyóméter Új "L" profilú szögacél 70x70x7 mm  Toldás : 0,715 * 4 + 4,68 * 40 + 1,48 * 2= 193,02 m Befelé tükrözött felső és alsó profil: 2,12*4 + 8,0*40 + 0,8 *2= 330,08 m Összesen: 523,1 folyóméter Új "L" profilú szögacél 50x50x5 mm  H1= 3,43m* 4 = 13,72 m H2= 6,7m* 80 = 536 m H3= 4,3m* 2 = 8,6 m Összesen= 558,32 folyóméter					
Rajz:					
Hídpálya - Idomacél korlát kiegészítés					
Dátum:		2021.11.10.		Rajzsám:	
				E-08.6	