



ELŐLAP AZ ELŐTERJESZTÉSEKHEZ

AZ ELŐTERJESZTÉS CÍME: **Biatorbágy, Ország út, Csodaszarvas utca csomópont (CBA) körforgalomának átépítése**

MELLÉKLETEI: -

A HATÁROZATRÓL ÉRTESÜLNEK: Műszaki Osztály, Pénzügyi Osztály

ELŐTERJESZTŐ: Tarján István polgármester

AZ ELŐTERJESZTÉST ÖSSZEÁLLÍTOTTA: Csókné Ács Dorottya műszaki ügyintéző

AZ ELŐTERJESZTÉST ELLENŐRIZTE: Simon Ágnes műszaki osztályvezető, dr. Hajdu Boglárka jegyző

dátum: Biatorbágy, 2021.05.04.



Város Polgármestere

2051 Biatorbagy, Baross Gábor utca 2/a. • Telefon: 06 23 310-174/218

Fax: 06 23 310-135 • E-mail: polgarmester@biatorbagy.hu • www.biatorbagy.hu

ELŐTERJESZTÉS

Biatorbagy, Ország út, Csodaszarvas utca csomópont (CBA) körforgalmának átépítése

Biatorbagy Város Önkormányzata megbízta az SKS Terv Mérnökiroda Kft-t, hogy készítse el a Biatorbagy, Ország út, Csodaszarvas utca csomópont körforgalmának átépítési terveit.

A csomópont a 8101. jelű Biatorbagy-Tatabánya összekötő út 0+475 km szelvényében található. A körforgalom 1-es számú főút felé vezető ágánál egy gyalogos átkelőhelyet terveztünk. A körforgalom északi oldalára, a Mária királynő utca felől, egy új bejövő egyirányú ágat, kerékpárutat és gyalogosjárdát terveztünk a helyi forgalom kiszolgálására a mellékelt helyszínrajz szerinti kialakítással.

Biatorbagy Város Önkormányzata, mint Építtető a Biatorbagy, 8101 j. út 0+475 km szelvényben körforgalom átépítésére az útépítési engedélyt megkapta.

A körforgalom jelenleg három becsatlakozással rendelkezik, körülötte kiépített a közvilágítás. A körforgalmat körbe szalagkorlát védi. A csomópont 1-es számú főút irányába vezető ága gyalogátkelővel nem rendelkezik. Az összekötő út déli oldalán lévő üzletek és az ellenkező oldalon lévő lakóterületek között jelentős a gyalogos forgalom. A Mária királynő utca jelenleg nincs bekötve a körforgalomba. A tervezett bejövő ág csatlakozna a Mária királynő utca meglévő burkolatához. A Mária királynő utcában reggel nagy forgalom tapasztalható a környéken található Ritsmann Pál Német Nemzetiségi Általános Iskola miatt. A Mária királynő utca jelenleg kétirányú, azonban az Alkotmány utca felől „Egyirányú út” tábla kihelyezése lesz szükséges. A kivitelezés során kihajtó ág nem lesz a Mária királynő utca irányába, az adott terület megközelítése továbbra is a Meggyfa utcán keresztül lehetséges.

A közlekedés hálózat fejlesztése érdekében a Mária királynő utca felől indokolt a bejövő ág kiépítése.

Az építési engedély a Mária királynő utca felőli egyirányú csomóponti ág, valamint a gyalogos- és kerékpárforgalmi létesítmények kiépítésére együttesen vonatkozik. A kivitelezés becsült költsége előzetes árajánlat és a várható eljárási díjak alapján bruttó 18.000.000 Ft. A költségvetésben a költségkeret rendelkezésre áll.


Szükség esetén a kivitelezés ütemezve is elvégezhető, I. ütemben a gyalogos- és kerékpárforgalmi létesítmények, míg II. ütemben a Mária királynő utca felőli csomóponti ág kiépítésével. Célszerűbb és költséghatékonyabb azonban a kivitelezést egy ütemben elvégezni. Ha két ütemben készítjük el a kivitelezést, két kivitelezői felvonulást jelent, aminek fajlagos költsége magasabb, továbbá kétszeri forgalomkorlátozást (dugó) és lezárást, kétszeri Magyar Közúttal történő egyeztetést, szakfelügyelet biztosítását és kétszeri hatósági ügyintézést, forgalomba helyezési eljárást és hatósági díjakat megfizetését jelent. A munka volumene miatt nem indokolt műszaki szempontból az ütemezett kivitelezés.

Kérem a Tisztelt Képviselő-testületet tagjait álláspontjuk kialakítására.

Biatorbágy, 2021. május 4.

Tarjáni István s.k.
Polgármester

1. sz. melléklet

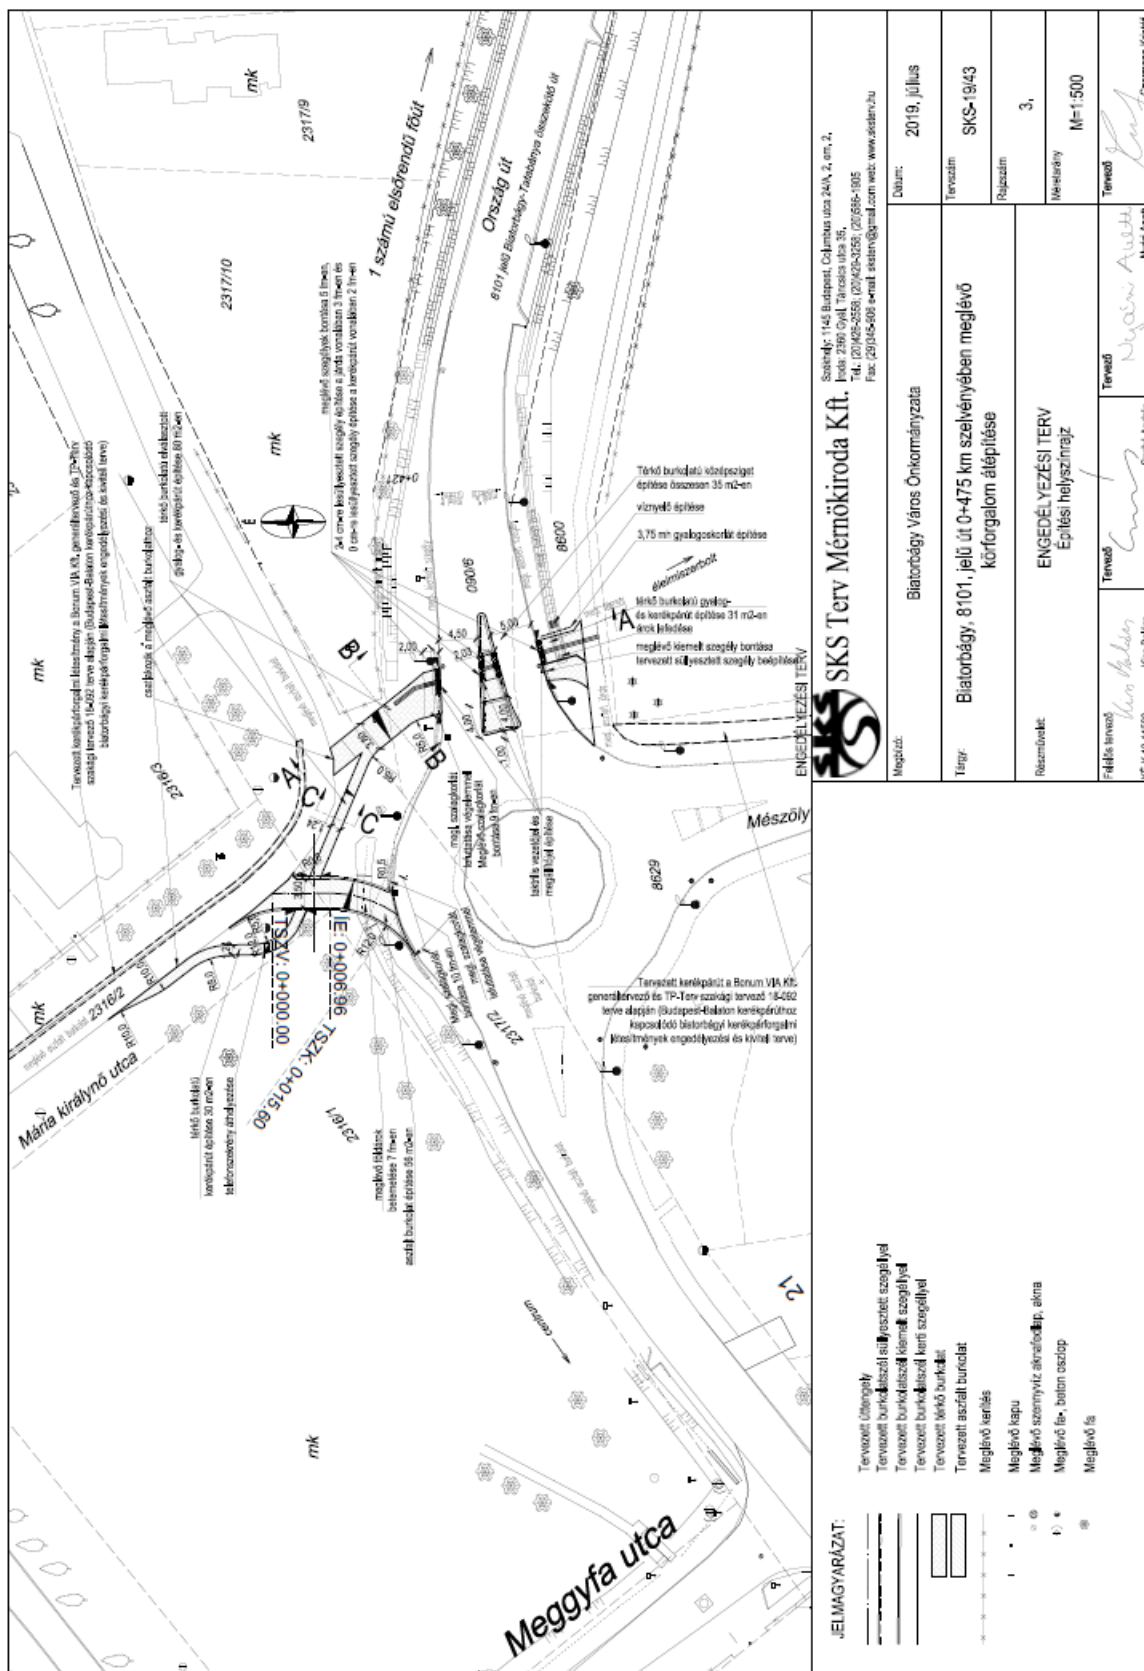


SKS Terv Mémóriroda Kft.
 Szt. István utca 24/A, 2. em., 2.
 1145 Budapest, Csepelkerület, Újpesti kerület, 2391 Gyál, Terecska utca 16,
 Tel.: (20)495-8288; (20)495-0205; (20)696-105
 Fax: (20)495-0616; email: szentistvan@sksterv.hu; www.sksterv.hu

| | | | |
|------------------|---|------------|-----------------|
| Megjelenés: | Biatorbágy Város Önkormányzata | Dátum: | 2019. július |
| Típus: | Biatorbágy, 8101. jelű út 0+475 km szelvényében meglévő közforgalom átépítése | Tervező: | SKS-19/43 |
| Részletek: | ENGEDELYES TERV Építési helyszínrajz | Rajzolási: | 3. |
| Feladat leírása: | SKS-19/43 | Méret: | M=1:500 |
| MEK 13-1190 | SKS-19/43 | Tervező: | Csermann Viktor |

JELMAGYARIZAT:

- Tervezett útterelő
- Tervezett burkolatból álló részelt szegély
- Tervezett burkolatból készült szegély
- Tervezett burkolatból készült szegély
- Tervezett MKO burkolat
- Tervezett aszfalt burkolat
- Meglévő kerítés
- Meglévő lapu
- Meglévő szennyvíz aknarendszer, akna
- Meglévő fe- beton oszlop
- Meglévő fa

2. sz. melléklet

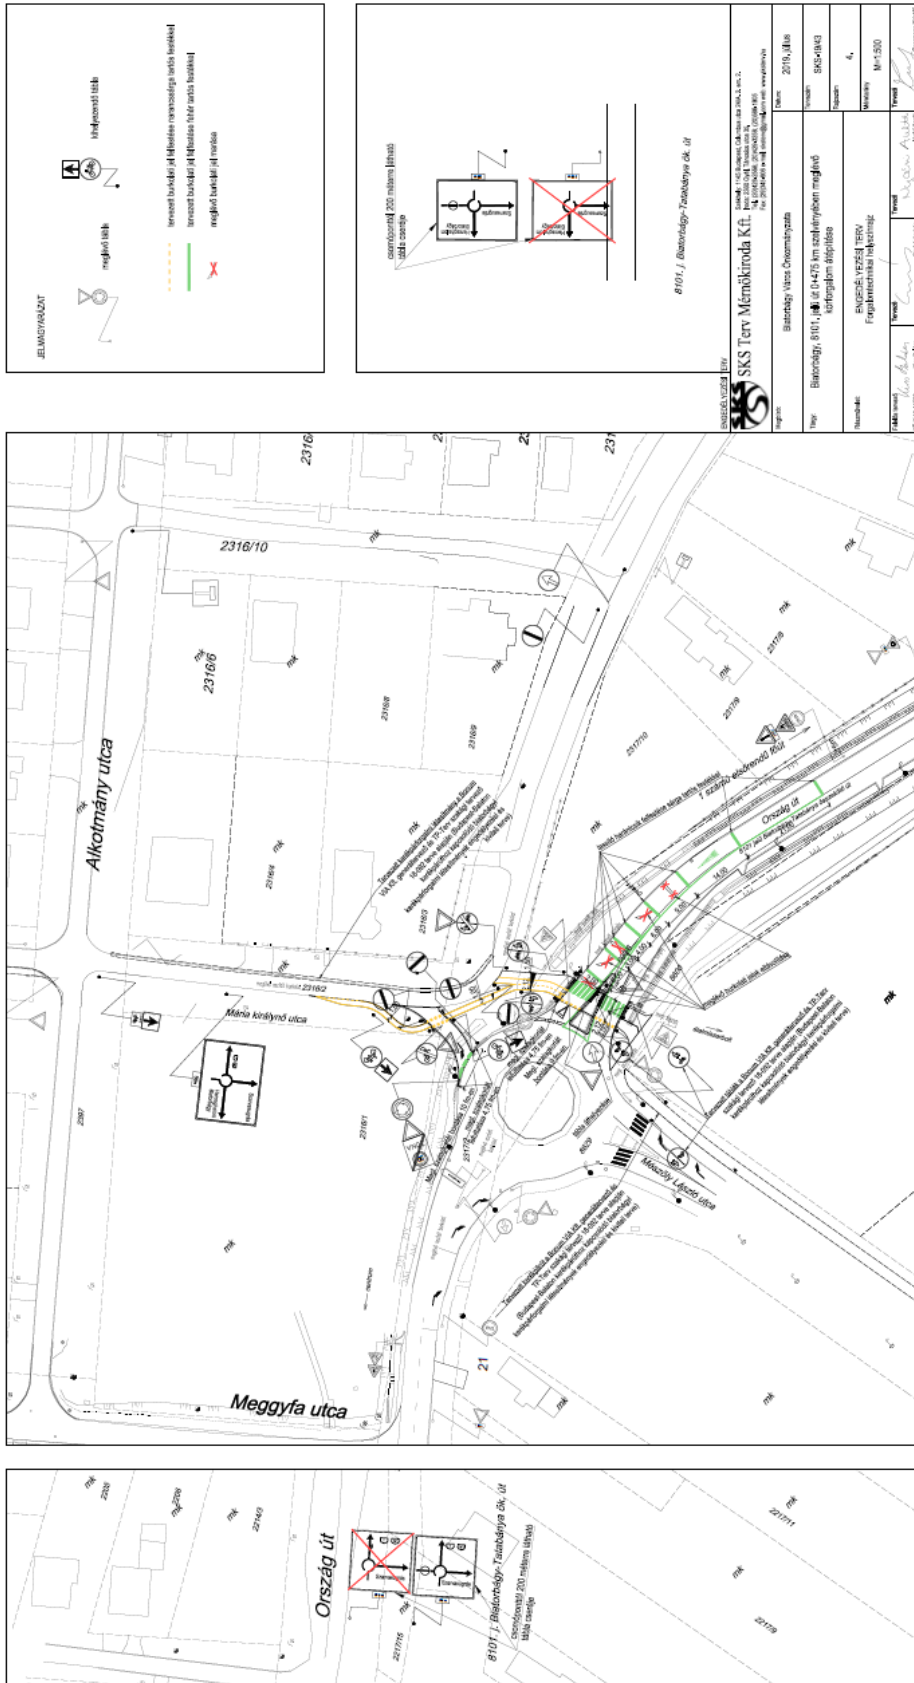

**„A verzió”
Határozati javaslat
Biatorbágy Város Polgármesterének
.../2021 (IV. .) határozata**

**Biatorbágy, Ország út, Csodaszarvas utca csomópont (CBA) körforgalomának
átépítése**

Biatorbágy Város Önkormányzatának Polgármestere a katasztrófavédelemről és a hozzá kapcsolódó egyes törvények módosításáról szóló 2011. évi CXXVIII. törvény 46. § (4) bekezdése alapján, a veszélyhelyzet kihirdetéséről és a veszélyhelyzeti intézkedések hatálybalépéséről szóló 27/2021. (I. 29.) kormányrendeletre való hivatkozással a képviselő-testület feladat-, és hatáskörében eljárva úgy határozta, hogy:

1. Biatorbágy, 8101 j. út 0+475 km szelvényben körforgalom átépítéséhez, vagyis a Mária királynő utca felőli egyirányú csomóponti ág, valamint a gyalogos- és kerékpárforgalmi létesítmények építéséhez hozzájárulok.

Határidő: azonnal

Felelős: Polgármester, Jegyző

Végrehajtásért felel: Műszaki Osztály

Tarjáni István
polgármester

„B verzió”
Határozati javaslat
Biatorbágy Város Polgármesterének
.../2021 (IV. .) határozata

Biatorbágy, Ország út, Csodaszarvas utca csomópont (CBA) körforgalomának
átépítése

Biatorbágy Város Önkormányzatának Polgármestere a katasztrófavédelemről és a hozzá kapcsolódó egyes törvények módosításáról szóló 2011. évi CXXVIII. törvény 46. § (4) bekezdése alapján, a veszélyhelyzet kihirdetéséről és a veszélyhelyzeti intézkedések hatálybalépéséről szóló 27/2021. (I. 29.) kormányrendeletre való hivatkozással a képviselő-testület feladat-, és hatáskörében eljárva úgy határozta, hogy:

1. Biatorbágy, 8101 j. út 0+475 km szelvényben körforgalom átépítéséhez ütemezetten járulok hozzá. I. ütemben a gyalogos- és kerékpárforgalmi létesítmények, II. ütemben a Mária királynő utca felőli egyirányú csomóponti ág kiépítése történjen meg.

Határidő: azonnal

Felelős: Polgármester, Jegyző

Végrehajtásért felel: Műszaki Osztály

Tarjáni István
polgármester