



ELŐLAP AZ ELŐTERJESZTÉSEKHEZ

AZ ELŐTERJESZTÉS CÍME: Az Európai Unió 2021-2027 programozási időszak forrásaiból megjelent pályázatokról - TOP Plusz 1.1.1 21 Helyi gazdaságfejlesztés

MELLÉKLETEI: alaprajz

AZ ELŐTERJESZTÉST TÁRGYALJA: Képviselő-testület

ÜLÉS TÍPUSA: nyílt

ÜLÉS IDŐPONTJA: 2022.03.31.

AZ ELŐTERJESZTÉST VÉLEMÉNYEZI: Pénzügyi és Városfejlesztési Bizottság

MEGHÍVOTTAK: --

A HATÁROZATRÓL ÉRTESÜLNEK: Kabinet Iroda, Műszaki Osztály

ELŐTERJESZTŐ: Tarjáni István

AZ ELŐTERJESZTÉST ÖSSZEÁLLÍTOTTA: Miklós Krisztina irodavezető, Mikóvári Hajnalka műszaki ügyintéző

AZ ELŐTERJESZTÉST ELLENŐRIZTE:

2022. március 18.



VÁROS POLGÁRMESTERE

2051 Biatorbágy, Baross Gábor utca 2/a • Telefon: 06 23 310-174/240 mellék
Fax: 06 23 310-135 • E-mail: polgarmester@biatorbagy.hu • www.biatorbagy.hu

ELŐTERJESZTÉS

Az Európai Unió 2021-2027 programozási időszak forrásaiból megjelent pályázatokról

TOP Plusz 1.1.1 21 Helyi gazdaságfejlesztés

Az Európai Unió 2021-2027 programozási időszak forrásaiból addig megjelent pályázatokon való részvételtől a képviselő-testület a 2021. decemberi ülésen határozott. Döntése értelmében az önkormányzat pályázatot nyújtott be többek között a *Bölcsődei nevelés fejlesztése* (Forrás bölcsőde), és a *Gyermeknevelést támogató humán infrastruktúra fejlesztése* (Forrás óvoda), felhívásokra.

A Forrás bölcsőde projekt megvalósítására önkormányzatunk 661.414.181 Ft uniós támogatást nyert el. Az ÁFA összegét hazai forrásból kapjuk meg támogatásként, így mindösszesen 839.996.010 Ft külső forrás áll rendelkezésre a kivitelezésre. A Forrás óvoda pályázati értékelési szakaszban tart.

A bölcsőde és az óvoda épületei között, a Nimród és a Forrás utcát összekötő gyalogos tengely alatt, a terep alá süllyesztve kerül kialakításra a főzőkonyha, mely elhelyezkedésének köszönhetően „összeköti” az óvoda és a bölcsőde épületét. Mindkét intézmény tálalókonyhájával közvetlen, épületen belüli kapcsolata van, megkönnyítve ezzel azok kiszolgálását. A konyhaüzem gazdasági bejárattal rendelkezik, kialakításra kerül dolgozói kétnemű öltöző, szárazáru raktár, szakosított hűtésnek megfelelő hűtőkamrákkal és hűtőkkel, zöldség és húselőkészítő, főzőtér, tálaló, mosogató helyiségek, irodák. A természetes bevilágítást a gazdasági udvar biztosítja.

A főzőkonyha kivitelezése egyik pályázott projektbe sem fért bele pályázattartalmi szempontból. A közelmúltban megjelent felhívás azonban erre nyújt lehetőséget:

https://www.palyazat.gov.hu/TOP_Plusz-1.1.1_21_helyi_gazdasagfejlesztes

A felhívás 2.1.1 C) pontjában megjelölt *Önkormányzati, saját közétkeztetési célokat szolgáló fejlesztések támogatása* projektcélra javaslok pályázati dokumentációt benyújtani az említett pályázatok által három egységre lehatárolt óvoda-bölcsőde-főzőkonyha egységes és ésszerűen, egy időben történő megépítéséhez külső támogatási forrás segítségével.

Pályázat benyújtási határidő: 2022.03.01 - 2022.04.18

Projekt végrehajtására rendelkezése álló időtartam: 36 hónap, 5 éves fenntartással

Maximálisan pályázható támogatás: bruttó 400.000.000 Ft

melléklet: *Főzőkonyha alaprajz*

Kérem a tisztelt bizottság és képviselő-testület tagjait hozzák meg döntésüket!

Biatorbágy, 2022. március 18.

Tarjáni István s.k.
polgármester

Határozati javaslat

Biatorbágy Város Önkormányzat Képviselő-testületének /2022. (III.31.) határozata

Az Európai Unió 2021-2027 programozási időszak forrásaiból megjelent pályázatokról

TOP Plusz 1.1.1 21 Helyi gazdaságfejlesztés


Biatorbágy Város Önkormányzat Képviselő-testülete megtárgyalta a TOP Plusz 1.1.1-21 Helyi gazdaságfejlesztés pályázatról szóló elterjesztést és az alábbi döntést hozza:

1. Pályázati dokumentációt nyújt be a TOP Plusz 1.1.1-21 Helyi gazdaságfejlesztés című felhívásra a Biatorbágy 9285/2 hrsz-ú ingatlanon a Forrás Bölcsőde és Óvoda épülete közötti főzőkonyha és konyhai előkészítő fejlesztéséhez kapcsolódó infrastruktúra kialakítására, bővítésére a maximálisan pályázható bruttó 400.000.000 Ft támogatási értékhatárig.
2. A 2022-2023-2024. évi költségvetésében a beruházás teljes lebonyolításához szükséges forrásokat biztosítja.
3. Felhatalmazza a Polgármestert, hogy a pályázati dokumentáció elkészítéséhez és benyújtásához pályázatíró céget bízjon meg a legelőnyösebb ajánlat alapján, melyhez szükséges forrást a 2022. évi költségvetésében biztosítja.

Felelős: polgármester

Végrehajtásért/Pályázat benyújtásáért felelős: Kabineteti Iroda, Műszaki Osztály, Pénzügyi Osztály

Határidő: 2022. április 18.

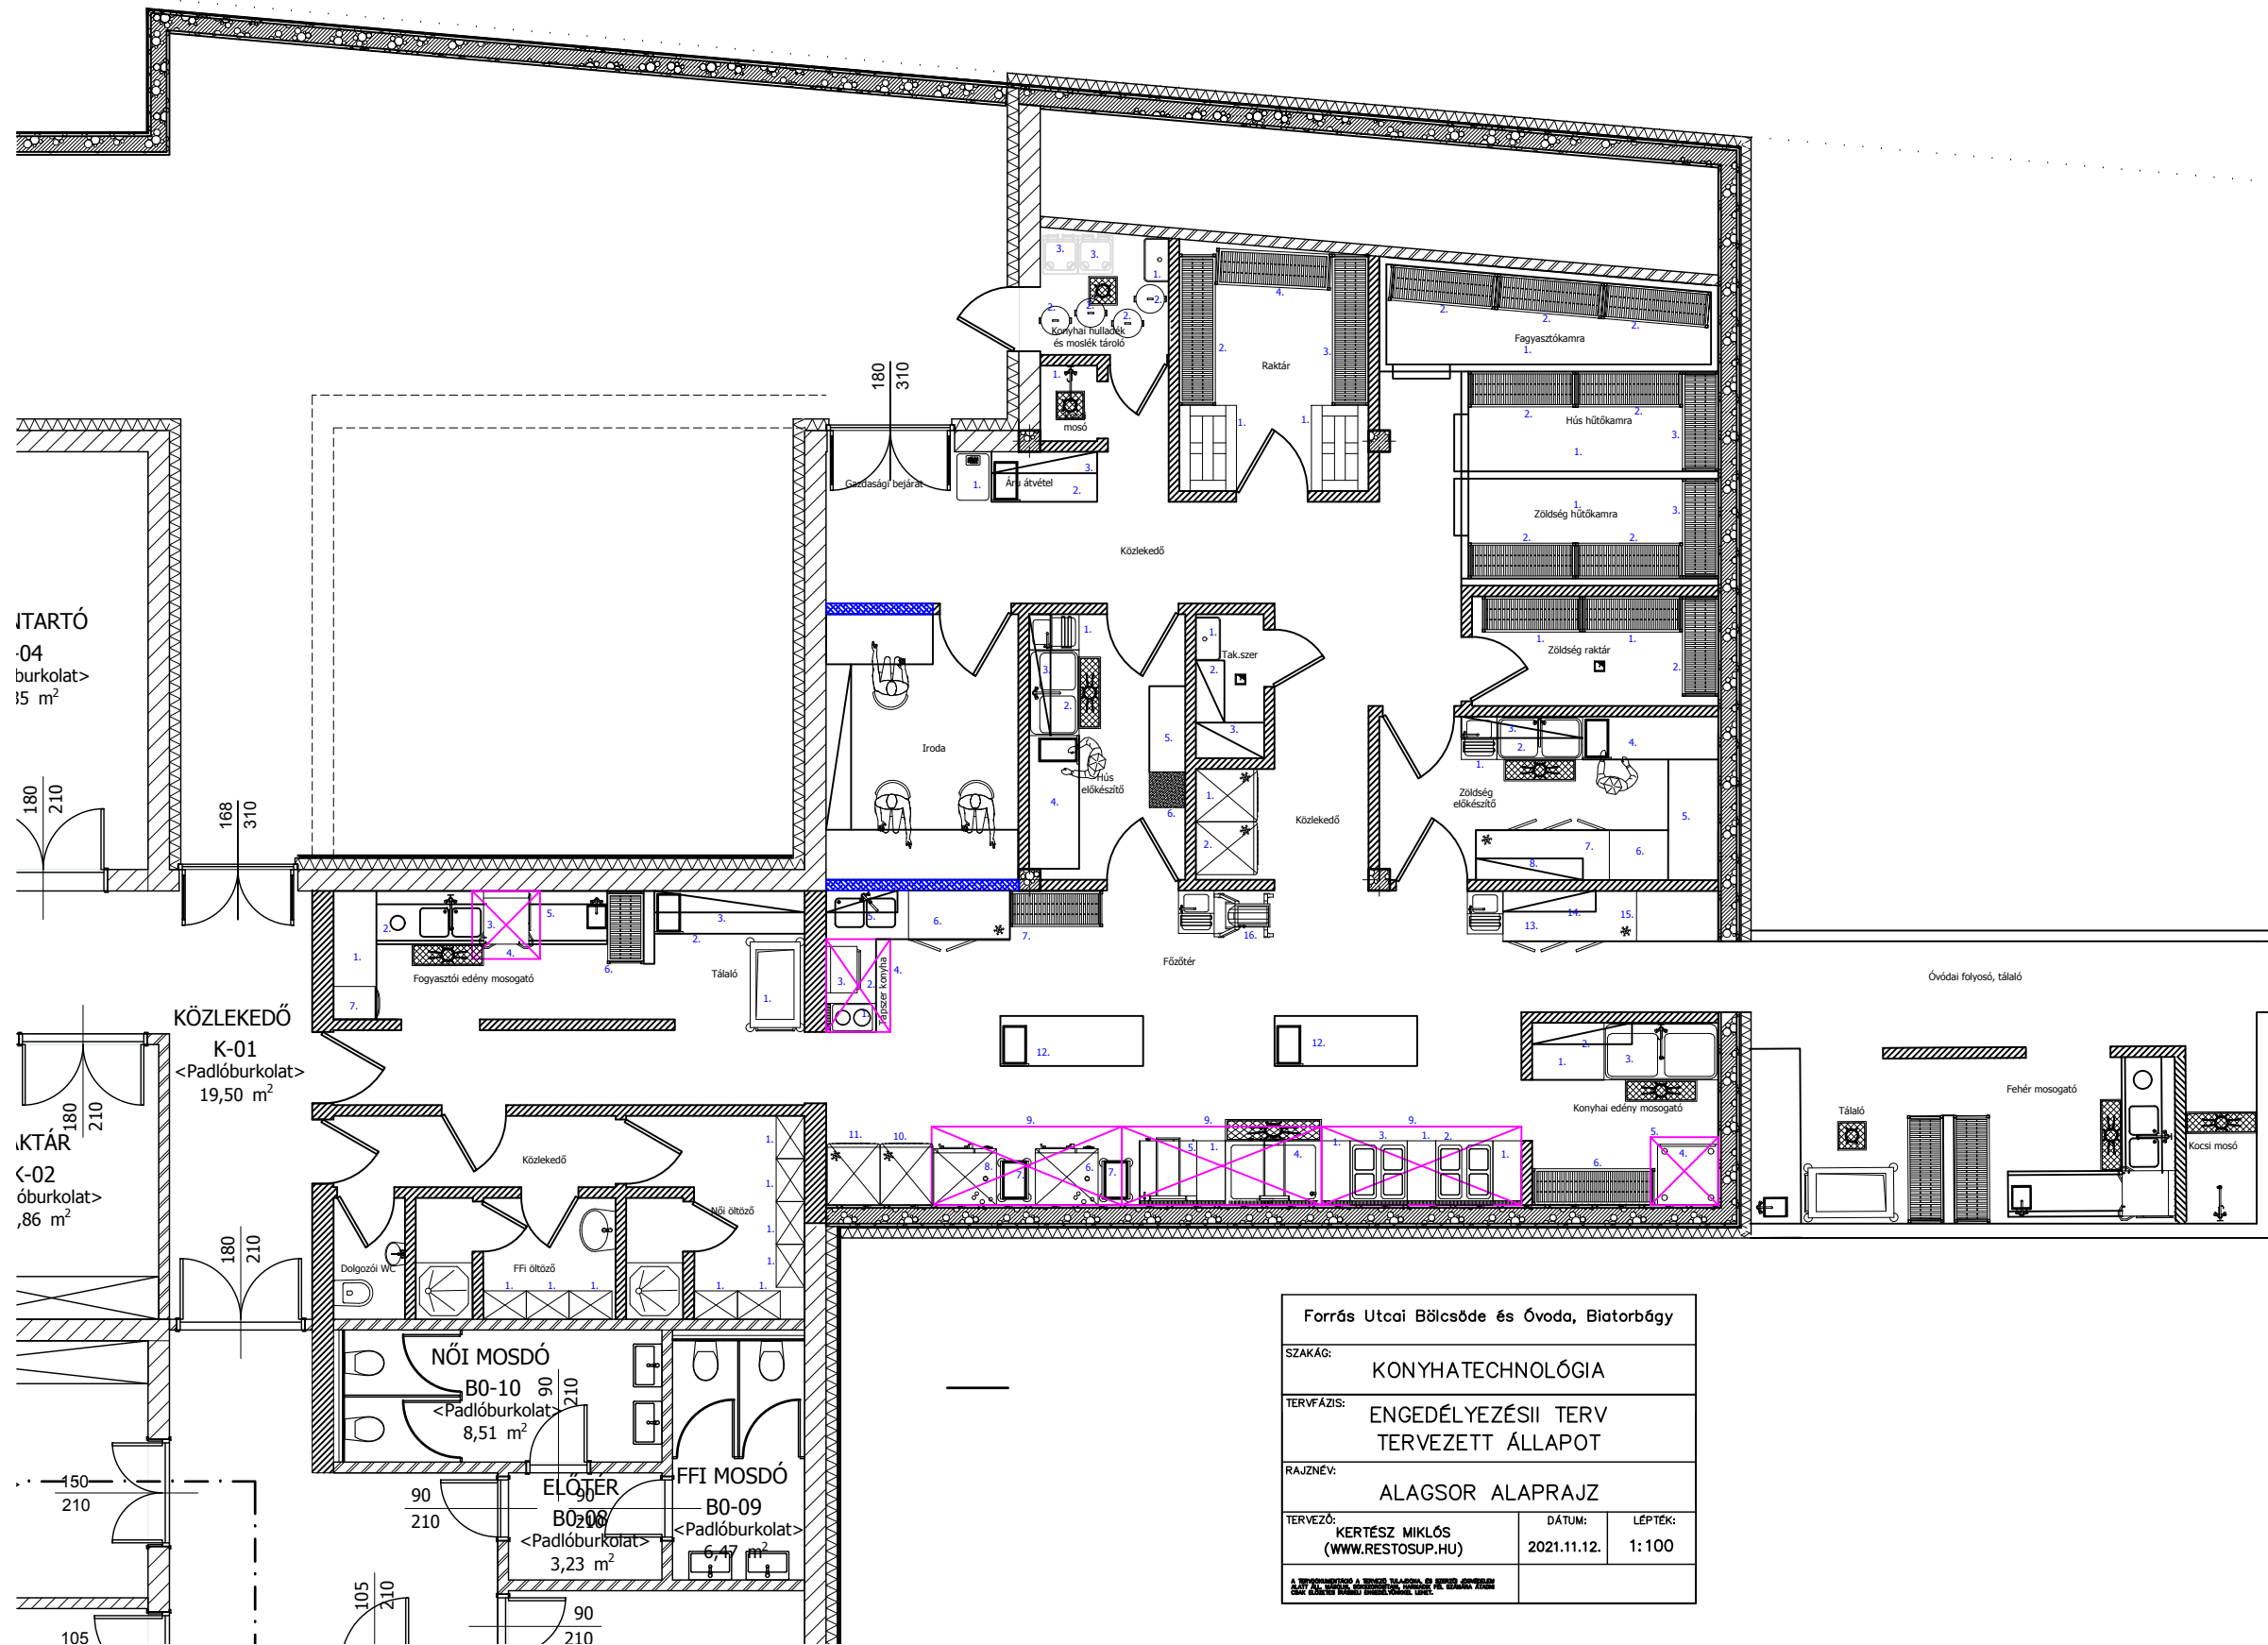

ITARTÓ
-04
burkolat>
15 m²

KÖZLEKEDŐ
K-01
<Padlóburkolat>
19,50 m²

ITÁR
-02
óburkolat>
,86 m²

NŐI MOSDÓ
B0-10
<Padlóburkolat>
8,51 m²

FFI MOSDÓ
B0-09
<Padlóburkolat>
6,47 m²

ELŐTER
B0-08
<Padlóburkolat>
3,23 m²

Forrás Utcai Bölcsőde és Óvoda, Biatorbágy		
SZAKÁG:	KONYHATECHNOLÓGIA	
TERVFÁZIS:	ENGEDÉLYEZÉSI TERV TERVEZETT ÁLLAPOT	
RAJZNÉV:	ALAGSOR ALAPRAJZ	
TERVEZŐ:	DÁTUM:	LÉPTÉK:
KERTÉSZ MIKLÓS (WWW.RESTOSUP.HU)	2021.11.12.	1:100