

ÉRTÉKVÉDELMI TÁMOGATÁSI PÁLYÁZAT

DÓZSA GYÖRGY ÚT 14.

Jelen dokumentáció a főépület állapotjavítására vonatkozó vízelvezetési megoldási javaslatra vonatkozik.

Mint a településképi védelmének helyi építési szabályzatában is fontos szempontot képvisel a városi védett értékek fenntartása, javítása, úgy számunkra, tulajdonosoknak is fontos jellemzővel bír a Dózsa György út 14 szám alatti épület, aminek jókarbantartását, állapotjavítását elkötelezetten szem előtt tartjuk.

Legfontosabb feladat jelen pillanatban az esővízelvezető csatornák, ereszek, bádогоzások, illetve a tetőn lévő üveg tetőcserepek kijavítása, cseréje, mert ennek hiányában az épületen további romlás lépne fel.

Javaslatunk alapján az előzőekben leírt (a költségvetési kiírásban részletezett) tételek cseréje, teljes egészében hozzájárulna az épület erősen megromlott vízelvezetési javításához, mellyel megszüntethető a jelenlegi vizesedési probléma.

Mivel úgy gondoljuk, hogy ez az épület a karakteres jellegével gazdagítja a várost, így nem csak homlokzatilag, hanem egész kialakítási formájának megőrzésével is tipikus „parasztpolgári” ház.

Ennek megőrzése, folytonos karbantartása, a meglévő hibák kijavítása fontos feladat. Mi tulajdonosok, pedig elkötelezett hozzáállással, figyelemmel, körültekintéssel igyekszünk továbbvinni és gyarapítani eme épület eszmei értékeit.

Jelen pályázathoz leadott dokumentumok:

- Pályázati adatlap
- Hiteles tulajdoni lap
- Tételes költségvetés
- Biatorbágy honlapján megtalálható értékvédelmi kataszter a Dózsa György út 14 sz alatti épületre vonatkozóan
- Pályázati dokumentáció

[Redacted signature]

Dr Tenk László

[Redacted signature]

Sólyomvári Noémi

Biatorbágy, 2023.05.14.

ADATLAP

Biatorbágy Város Önkormányzat Képviselő-testülete 21/2018. (X.26.) számú rendelete szerint az igényelhető helyi értékvédelmi támogatáshoz

A pályázó megnevezése: DR TENK LÁSZLÓ, SÓLYOMVÁRI NOÉMI

A pályázó címe: 2051, BIATORBÁGY, [REDACTED]

A pályázó telefonszáma: [REDACTED]

A pályázó e-mail címe: [REDACTED]

A kérelemmel érintett ingatlan címe: 2051, BIATORBÁGY, DÓZSA GYÖRGY ÚT 14.

A kérelemmel érintett ingatlan helyrajzi száma: 2037/2

A pályázó az ingatlan tulajdonosa bérlője használója (aláhúzendő)

A tervezett értékvédelmi munka rövid leírása:
állagmegóvás és a meglévő hibák kijavítása, a múlt századi épület védelme érdekében, azzal a legfontosabb szem előtt tartott feladattal, hogy a parasztház jellege ne sérüljön, és a meglévő javítandó vízelvezetési problémák kijavításra kerüljenek.

Az igényelt támogatás jellege: nem visszatérítendő

Az igényelt támogatás összege (maximum 2.000.000,- Ft): 2.000 000 Ft

A kivitelezés várható befejezése: 2023.november.....

A csatolandó melléletek:

1. az építési engedélyezési tervdokumentáció, valamint a jogerős engedélyezési határozat, amennyiben a tervezett munka építési engedély köteles; nem építési engedély köteles építési munka esetén az elvégezni kívánt tevékenységet műszakilag korrekten bemutató dokumentáció
2. kertterv engedélyezési dokumentáció, jogerős engedélyezési határozat, vagy kertépítészeti szakvélemény
3. a megvalósítást szolgáló tételes költségvetés
4. hiteles tulajdoni lap vagy bérleti szerződés másolat

NYILATKOZAT

Alulírott [REDACTED] nyilatkozom, hogy Biatorbágy Város Önkormányzata Képviselő-testülete 21/2018. (X.26.) számú rendelete szerint igényelhető helyi értékvédelmi támogatás megítélése esetén a biztosítandó támogatást a rendelet figyelembevételével, a pályázott építési ill. felújítási munka megvalósítására fordítom. Hozzájárulok, hogy a kiíró az építési munkákat a helyszínen ellenőrizze. A munkák befejezését követően a támogatás felhasználásáról hiteles építőanyag és munkadíj számlákkal elszámolok.

Biatorbágy, [REDACTED]

Aláírás



PEST VÁRMEGYEI KORMÁNYHIVATAL

Budapest 1117, Karinthy Frigyes út 3.

Oldal: 1 / 3

E-hiteles tulajdoni lap - teljes másolat

Megrendelés szám:611943/4/2023

2023.05.14

Szektor: 61

BIATORBÁGY**Belterület 2037/2 helyrajzi szám**

2051 BIATORBÁGY Dózsa György út 14.

I. RÉSZ**1. Az ingatlan adatai:**

alrészlet adatok	terület	kat.t.jöv.	alosztály adatok
művelési ág/kivett megnevezés/	min.o	ha m2	k.fill. ter. kat.jöv
			ha m2 k.fill

. Kivett lakóház, udvar

0

1608

0.00

II. RÉSZ

6. tulajdoni hányad: 1/2 törlő határozat: 34024/2022/2021.12.01

bejegyző határozat, érkezési idő: 40323/1988.05.02

törlő határozat: 34024/2022/2021.12.01

jogcím: vétel

jogállás: tulajdonos

név : Petrov Péter Jenő

sz.név: [REDACTED]

szül. : [REDACTED]

a.név : [REDACTED]

cím : [REDACTED]

7. tulajdoni hányad: 1/2 törlő határozat: 34024/2022/2021.12.01

bejegyző határozat, érkezési idő: 40323/1988.05.02

törlő határozat: 34024/2022/2021.12.01

jogcím: vétel

jogállás: tulajdonos

név : Petrov Péterné

sz.név: [REDACTED]

szül. : [REDACTED]

a.név : [REDACTED]

cím : [REDACTED]

8. tulajdoni hányad: 1/2

bejegyző határozat, érkezési idő: 34024/2022/2021.12.01

jogcím: vétel

utalás: II /6-7.

jogállás: tulajdonos

név : dr. Tenk László

sz.név: [REDACTED]

szül. : [REDACTED]

a.név : [REDACTED]

cím : [REDACTED]

Folytatás a következő lapon

E-hiteles tulajdoni lap - teljes másolat





Megrendelés szám:611943/4/2023

2023.05.14

BIATORBÁGY

Szektor: 61

Belterület 2037/2 helyrajzi szám**Folytatás az előző lapról
II. RÉSZ**

   9. tulajdoni hányad: 1/2
bejegyző határozat, érkezési idő: 34024/2022/2021.12.01
jogcím: vétel
utalás: II /6-7.
jogállás: tulajdonos
név : Sólyomvári Noémi
sz.név: 
szül. : 
a.név : 
cím : 

III. RÉSZ

1. bejegyző határozat, érkezési idő: 33142/2022.02.07
Önálló zálogjog 12 000 000 FT, azaz tizenkétfélmillió FT erejéig .
Első zálogjogi ranghelyre.
utalás: II /8-9.
jogosult:
név: UNICREDIT BANK HUNGARY ZRT. törzsszám: 10325737
cím : 1054 BUDAPEST Szabadság tér 5-6.
2. bejegyző határozat, érkezési idő: 33142/2022.02.07
Elidegenítési és terhelési tilalom bejegyzett önálló zálogjog biztosítására.
utalás: III/1.
jogosult:
név: UNICREDIT BANK HUNGARY ZRT. törzsszám: 10325737
cím : 1054 BUDAPEST Szabadság tér 5-6.
3. bejegyző határozat, érkezési idő: 33142/2022.02.07
Önálló zálogjog 47 484 000 FT, azaz negyvenhétmillió-négy száznyolcvannégyezer FT erejéig .
utalás: II /8-9.
jogosult:
név: UNICREDIT BANK HUNGARY ZRT. törzsszám: 10325737
cím : 1054 BUDAPEST Szabadság tér 5-6.
4. bejegyző határozat, érkezési idő: 33142/2022.02.07
Elidegenítési és terhelési tilalom bejegyzett önálló zálogjog biztosítására.
utalás: III/3.
jogosult:
név: UNICREDIT BANK HUNGARY ZRT. törzsszám: 10325737
cím : 1054 BUDAPEST Szabadság tér 5-6.
5. bejegyző határozat, érkezési idő: 33142/2022.02.07
Jelzálogjog 1 430 000 FT, azaz egymillió-négy százharmincezer FT családi otthonteremtési kedvezmény, és járulékai erejéig .
utalás: II /8-9.
jogosult:
név: MAGYAR ÁLLAM
cím : - -

Folytatás a következő lapon



E-hiteles tulajdoni lap - teljes másolat

Megrendelés szám:611943/4/2023

2023.05.14

Szektor : 61

BIATORBÁGY

Belterület 2037/2 helyrajzi szám

Folytatás az előző lapról

III. R É S Z

6. bejegyző határozat, érkezési idő: 33142/2022.02.07

Elidegenítési és terhelési tilalom bejegyzett jelzálogjog biztosítására.

utalás: III/3.


jogosult:

név: MAGYAR ÁLLAM

cím : - -

Az E-hiteles tulajdoni lap másolat tartalma a kiadást megelőző napig megegyezik az ingatlan-nyilvántartásban szereplő adatokkal. A szemle másolat a fennálló bejegyzéseket, a teljes másolat valamennyi bejegyzést tartalmazza. Ez az elektronikus dokumentum kinyomtatva nem minősül hiteles bizonyító erejű dokumentumnak.

TULAJDONILAP VÉGE

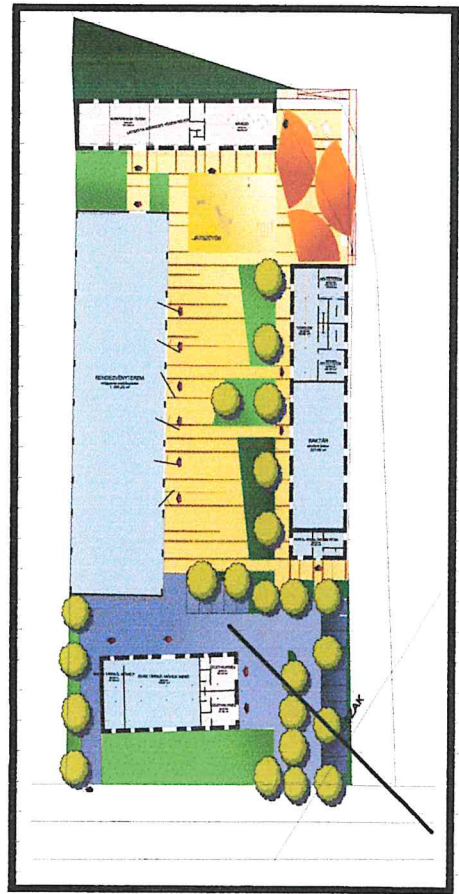

DESIGN KFT
2051 Biatorbágy
Szabadság út 48.
T: 06 209 429 745
Email:
qdesign@t-online.hu

Dr. Tenk László és
Sólyomvári Noémi

KÖLTSÉGVETÉS

CSALÁDIHÁZ
FELÚJÍTÁS

2051 Biatorbágy
Dózsa György út 14. sz.

FŐÖSSZESÍTŐ

Szám	Munka megnevezése	Anyag	Díj
1	Bádogozás, tetőablakok	1 609 810	1 623 730
Összesen:		1 609 810	1 623 730
Nettó anyag+díj összesen:		3 233 540	
27%Afa:		873 056	
Mind összesen:		4 106 596	

Q-Design Kft.


2051 Biatorbágy, Szabadság u. 48.

Adószám: 13274850-2-13

Céj.sz.: 13-09-098952

Budapest Bank:

10100833-49592500-01000007

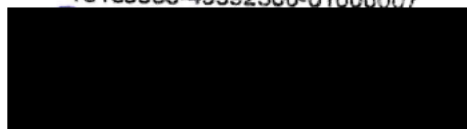

1. Bádogos munkák

Szám	Munka megnevezése	Menny.	Egység	Anyag egységár	Díj egységre	Anyag összesen	Díj összesen
1	Függőeresz csatorna bontása	85,0	m	0	2 910	0	247 350
2	Eresz lefolyó bontása	15,0	m	0	1 980	0	29 700
3	Kéményszegély bontása	3,0	m	0	2 870	0	8 610
4	Falszegély bontása	24,0	m	0	3 140	0	75 360
5	Oromszegély bontása	24,0	m	0	3 350	0	80 400
6	Tetőhéjazat bontása	35,0	m2	0	5 500	0	192 500
7	Tetőlécezés bontása	10,0	m2	0	3 400	0	34 000
8	Velux CK02 GLU tetőablak elhelyezése 55x78 cm méretben burkoló kerettel, kiegészítő készlettel, üvegtéglák helyére	3,0	db	225 780	65 000	677 340	195 000
9	Tetőablak helyének kialakítása, lezárása, cserepezés bevágása	3,0	db	8 970	15 000	26 910	45 000
10	Falszegély készítése alu lemezből 30 cm kiterített szélességig	24,0	m	4 780	3 920	114 720	94 080
11	Oromszegély készítése alu lemezből 30 cm kiterített szélességig	24,0	m	4 620	3 920	110 880	94 080
12	Függőeresz szerelése 33 cm kiterített szélességgel, alu lemezből világos szürke színbe	85,00	m	4 780	4 210	406 300	357 850
13	Lefolyó elhelyezése alu lemezből tartozékokkal	30,0	m	6 730	4 560	201 900	136 800
14	Törmelék és sirt felrakása gépkocsira, elszállítása lerakóhelyre, lerakóhelyi díjjal	6,0	m3	11 960	5 500	71 760	33 000

I. BÁDOGOS MUNKÁK ÖSSZESEN:

1 609 810


1 623 730

Sorszám	Hrsz.	Cím	Megnevezés	Védettségi fok	Javasolt védettségi fok
26.	2037/2	Dózsa György út 14.	Parasztpolgári ház	Nincs	Helyi egyedi védelem

Funkció	Beépítés	Szintszám	Tetőforma, -héjazat	Nyílászárók	Lábazat
Lakó	Oldalhatáron álló, fésűs	FSZ	Oromfalas nyeregtető Cserép	négy és hat osztatú, fa	Szabályos terméskő
Melléképület		Pince		Kapu, kerítés	Kút
A főépület végénél, annak meghosszabbításaként és az épülettel szemben a telekhatáron található. A telekhatáron álló melléképület 1850-ben épült, kőépület, vakolt szallagkeretes díszítéssel az ablak körül, valószínűleg nyári konyha volt.		A melléképületnél elfalazott egykori pincelejáró látszik.		A gyalogkapunál léckapu, amúgy drótháló kerítés van.	Nincs.



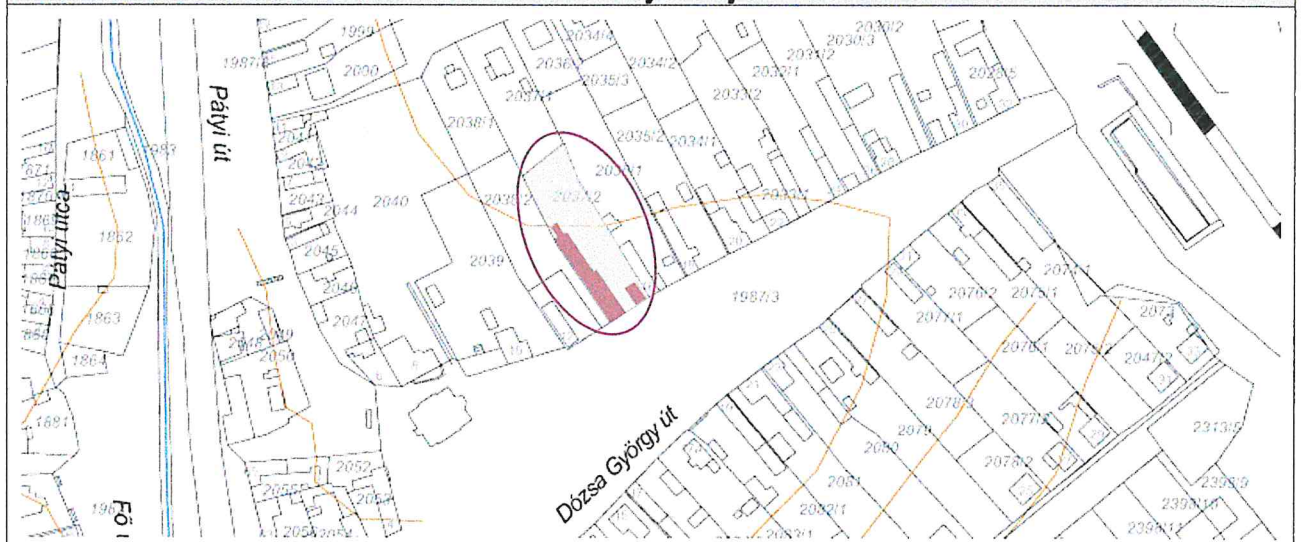


Leírás, jellemzők, védendő érték	Műszaki állapot	Megjegyzés
Gyalogkapus, köroszlopos tornácos parasztház, a könyöklőig kő fölötté téglaburkolatú homlokzattal, nyerstégla tornác mellvéddel. Íves utcai homlokzati ablakokkal, körülötte szalagkeretes díszítés. Az oromzat alján párkánydíszítés fut végig. A főépület az utcai melléképülettel alkotott együttest.	Felújított.	Felvétel időpontja: 2004.04.19. A melléképületet is védelemre javasoljuk.

Helyszínrajz



Fotók



Felújítási, helyreállítási javaslatok			
Tető	Homlokzat	Nyílászárók	Egyéb
			A melléképületnél elfalazott egykori pincelejáró látszik.
Melléképület	Pince	Kapu, kerítés	
Támogatások			Felújítás időpontja
Tulajdonviszony			
Magántulajdon			
Egyéb javaslatok			
Fotók			
			
			



FŐÉPÜLET

HAGYOMÁNYOS
TORNÁC KIALAKÍTÁS

MELÉKÉPÜLET

PÁLYÁZAT
HELYI ÉRTÉKVÉDELMI TÁMOGATÁSHOZ

INGATLAN CÍME:	BIATORBÁGY, DÓZSA GYÖRGY ÚT 14.
HRSZ.:	2037/2
MEGNEVEZÉS:	PARASZTPOLGÁRI HÁZ
TULAJDONOS:	DR. TENK LÁSZLÓ, SÓLYOMVÁRI NOÉMI
ÉPÍTÉS:	SÓLYOMVÁRI NOÉMI É 13-1676



4





SVÁB PARASZTHÁZ JELLEGE:

- UTCÁRA MERŐLEGES TELEPÍTÉSI KIALAKÍTÁS
- DÍSZÍTETT HOMLOKZAT
- AZ ÉPÍTETŐ NEVÉNEK DÍSZES FELTÜNTETÉSE A HOMLOKZATON
- HOSSZÚ BEJÁRATI NYÍLÁS A TORNÁCRA
- TORNÁC
- TORNÁC VÉGIGVEZETÉSE A FŐÉPÜLETEN
- MELLVÉD
- OSZLOPOK
- JELLEGZETES ZÖLD SZÍN
HASZNÁLATA A FEHÉR MELLETT
- SÓSKÚTI KŐ (A HELYI VISZONYLATBAN)
- MAGASTETŐ
- FŐÉPÜLET MÖGÖTTI MELLÉKÉPÜLET
- HOSSZÚKÁS ÉPÜLET

PÁLYÁZAT HELYI ÉRTÉKVÉDELMI TÁMOGATÁSHOZ	
INGATLAN CÍME:	BIATORBÁGY, DÓZSA GYÖRGY ÚT 14.
HRSZ.:	2037/2
MEGNEVEZÉS:	PARASZTPOLGÁRI HÁZ
TULAJDONOS:	DR. TENK LÁSZLÓ, SÓLYOMVÁRI NOÉMI
ÉPÍTÉS:	SÓLYOMVÁRI NOÉMI É 13-1676
FOTÓDOKUMENTÁCIÓ 01	



Handwritten signature or mark.

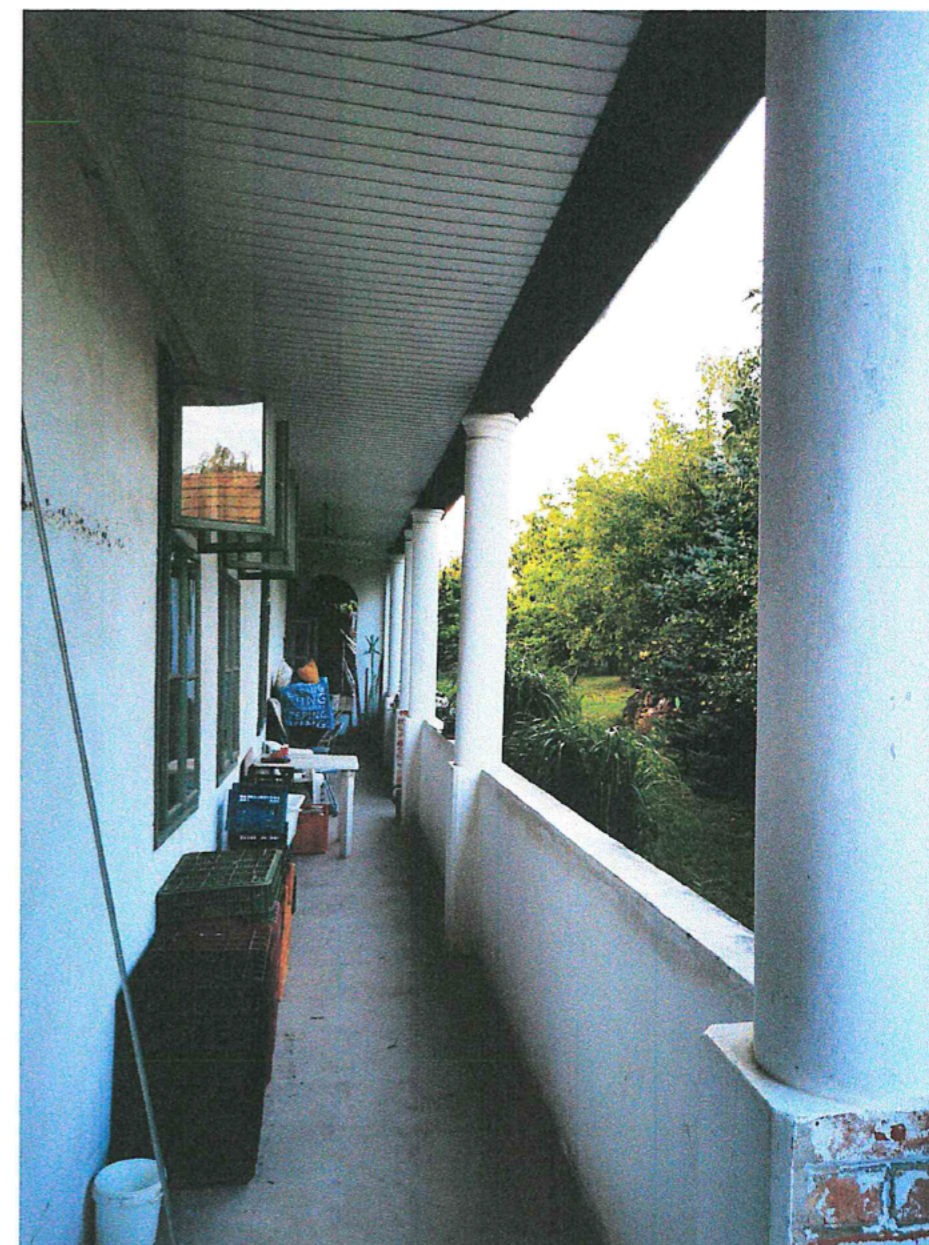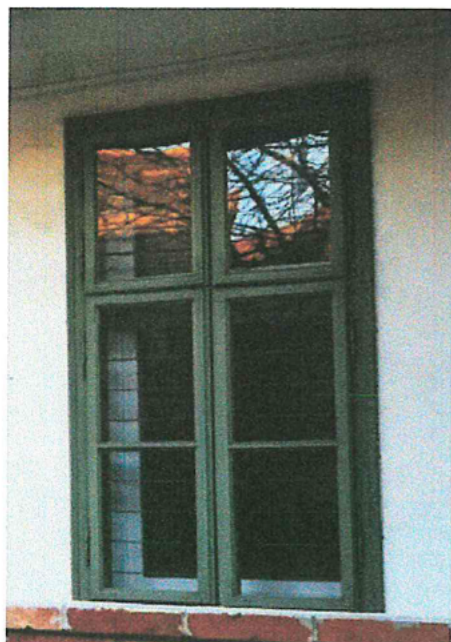

TEKINTETTEL ARRÁ, HOGY EGYRE KEVESEBB A JÓ ÁLLAPOTBAN LÉVŐ HAGYOMÁNYOS JELLEGET KÉPVISELŐ ÉPÜLET, MINDEN SZEMPONTBÓL FONTOS, HOGY EZT A KÜLÖNLEGES ÉRTÉKET MEGMENTSÜK ÉS AZ ÁLLAPOTÁN MEGFELELŐ KÖRÜLTEKINTÉSSEL JAVÍTSUNK A TOVÁBBI ROMLÁS ELKERÜLÉSE MIATT.

ODAFIGYELÉSSEL, KARBANTARTÁSSAL, MÉG SOK ÉVEN KERESZTÜL LEHET BIATORBÁGY EGYIK BÜSZKESÉGE EZ A HÁZ.




PÁLYÁZAT
HELYI ÉRTÉKVÉDELMI TÁMOGATÁSHOZ

INGATLAN CÍME:	BIATORBÁGY, DÓZSA GYÖRGY ÚT 14.
HRSZ.:	2037/2
MEGNEVEZÉS:	PARASZTPOLGÁRI HÁZ
TULAJDONOS:	DR. TENK LÁSZLÓ, SÓLYOMVÁRI NOÉMI
ÉPÍTÉS:	SÓLYOMVÁRI NOÉMI É 13-1676

FOTÓDOKUMENTÁCIÓ 01



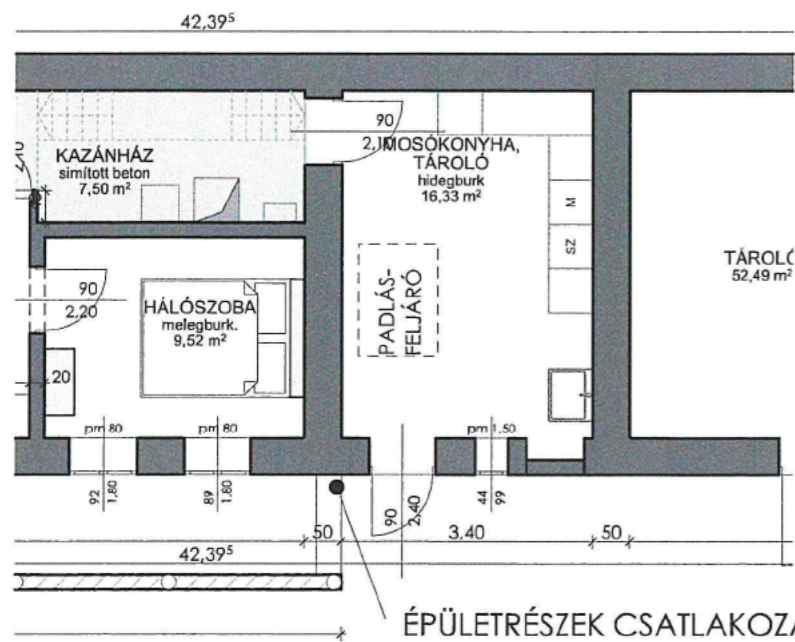

ÉPÜLETRÉSZEK CSATLAKOZÁSI HELYE A VÍZELVEZETÉS HIBÁJA MIATT JELENLEG KRITIKUS ÁLLAPOTBAN VAN

TORNÁCON VÍZELVEZETÉS JAVÍTÁSA MEGOLDANDÓ A TOVÁBBI ÁZÁS, SZERKEZETI ROMLÁS MEGAKADÁLYOZÁSA ELKERÜLÉSE VÉGETT

A LAKÓÉPÜLET ÉS A TÁROLÓK CSATLAKOZÁSÁNÁL A TOVÁBBI ROMLÁS ELKERÜLÉSE MIATT, ELENGEDHETETLENÜL SZÜKSÉGES A BÁDOGOZÁS ÉS AZ ERESZCSATORNA CSERÉJE, JAVÍTÁSA, MELY A TORNÁCON A MEGFELELŐ KIALAKÍTÁSSAL JELENTŐS JAVULÁST, ÁLLAGMEGŐVÁST JELENT. A JAVÍTÁS HIÁNYA VIZESEDÉSHEZ VEZETNE A HÁLÓSZOBÁBAN, ILLETVE A MOSÓKONYHÁBAN IS.



A TORNÁCRA BEJUTÓ ESŐVÍZ SÚLYOS KÁROKAT OKOZ A MEGLÉVŐ ÉPÜLETEN



AZ ESŐVÍZ ELVEZETÉSE SZÜKSÉGES A JELLEGZETES TORNÁC MEGTARTÁSÁHOZ




JAVÍTÁS HIÁNYÁBAN A VIZESEDÉS TOVÁBBI ÁLLAPOTROMLÁSHOZ VEZETNE



AZ ÉPÜLET EGYIK FONTOS JELLEGZETESSÉGE A TORNÁC. ENNEK A MEGŐRZÉSE MIATT A VÍZELVEZETÉS JAVÍTÁSA MINDENKÉPP SZÜKSÉGES, JELEN PILLANATBAN AZ ESŐVÍZ A HOMLOKZATI FALAKAT KÁROSÍJTJA



ÉPÜLETRÉSZEK CSATLAKOZÁSÁNÁL A VÍZELVEZETÉS ELEMEI CSERÉRE SZORULNAK, MELY JELEN PILLANATBAN FOLYAMATOSAN ROMLÓ ÁLLAPOTBAN VAN

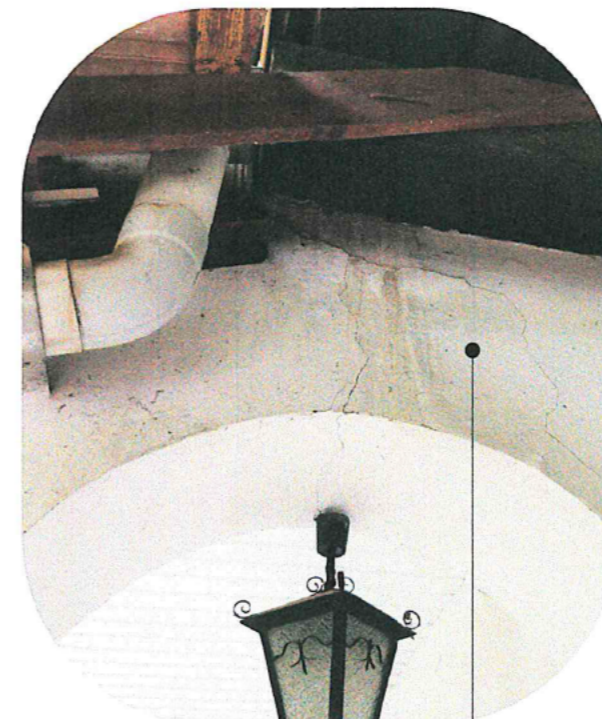

A BÁDOGOZÁS JAVÍTÁSÁNAK FONTOSSÁGÁT ÉS SÜRGŐSSÉGÉT A TORNÁC VÉGÉN LÉVŐ BOLTÍV ÁLLAPOTA IS JELZI. AZ ÉPÜLET JELLEGÉNEK MEGŐRZÉSE JAVÍTÁS NÉLKÜL NEM LEHETSÉGES


PÁLYÁZAT HELYI ÉRTÉKVÉDELMI TÁMOGATÁSHOZ	
INGATLAN CÍME:	BIATORBÁGY, DÓZSA GYÖRGY ÚT 14.
HRSZ.:	2037/2
MEGNEVEZÉS:	PARASZTPOLGÁRI HÁZ
TULAJDONOS:	DR. TENK LÁSZLÓ, SÓLYOMVÁRI NOÉMI
ÉPÍTÉS:	SÓLYOMVÁRI NOÉMI É 13-1676
RAJZ NEVE:	FELÚJÍTANDÓ ÉPÜLETRÉSZEK 01
LÉPTÉK:	M 1: 100



A JELENLEGI BEVILÁGÍTÁST ÜVEGCSEREPEK SZOLGÁLJÁK, MELYEK CSERÉJE SZÜKSÉGES A TOVÁBBI BEÁZÁS MEGSZÜNTETÉSE ÉRDEKÉBEN
 A KORSZERŰ ÉS BIZTONSÁGOS MEGOLDÁS A TETŐSÍK BEVILÁGÍTÓ, MELY BIZTOSÍTJA A TETŐSZERKEZETHEZ VALÓ PONTOS ILLESZKEDÉSEL A BEÁZÁSOK MEGSZÜNTETÉSÉT
 EZZEL EGYIDEJŰLEG A SZERKEZET ÁLLAGMEGÓVÁSÁT.

2037/2

BEVILÁGÍTÁS JELENLEGI KIALAKÍTÁSA ÜVEGCSEREPEKKEL -
 CSERÉJE BEÁZÁS MIATT MEGOLDANDÓ

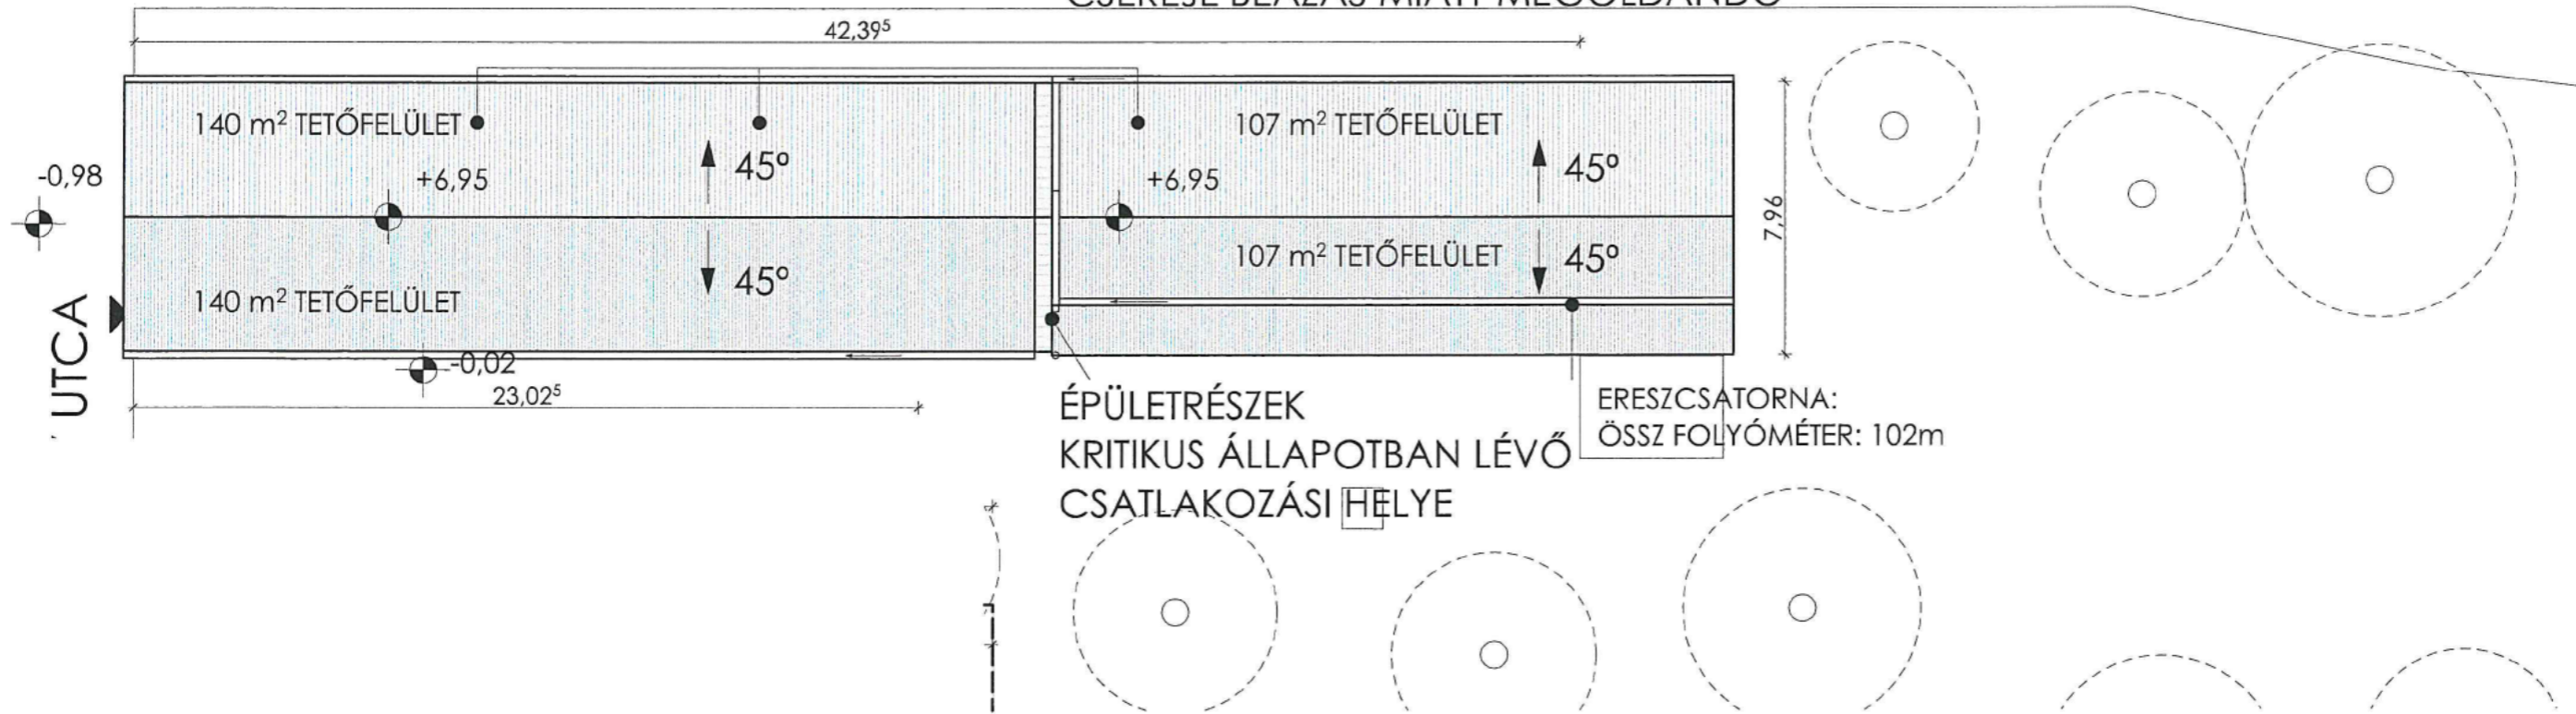


ÉPÜLETRÉSZEK
 KRITIKUS ÁLLAPOTBAN LÉVŐ
 CSATLAKOZÁSI HELYE

ERESZCSATORNA:
 ÖSSZ FOLYÓMÉTER: 102m

A MEGLÉVŐ BEVILÁGÍTÁST
 AZ ÉPÜLET ÁLLAGMEGÓVÁSA ÉRDEKÉBEN
 KORSZERŰSÍTENI SZÜKSÉGES


AZ ÜVEG TETŐCSEREPEK
 NÚTJA NEM EGYEZIK A CSERÉPÉVEL,
 ÍGY A SZEREPÉT NEM TUDJA ELLÁTNI


KIVÁLTANDÓ ÜVEG TETŐCSEREPEK (3 HELYEN)

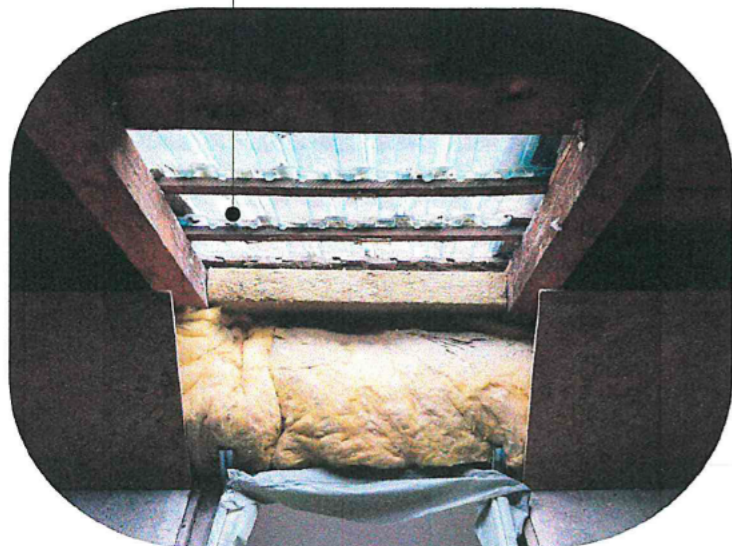

PÁLYÁZAT HELYI ÉRTÉKVÉDELMI TÁMOGATÁSHOZ	
INGATLAN CÍME:	BIATORBÁGY, DÓZSA GYÖRGY ÚT 14.
HRSZ.:	2037/2
MEGNEVEZÉS:	PARASZTPOLGÁRI HÁZ
TULAJDONOS:	DR. TENK LÁSZLÓ, SÓLYOMVÁRI NOÉMI
ÉPÍTÉS:	SÓLYOMVÁRI NOÉMI É 13-1676
RAJZ NEVE:	FELÚJÍTANDÓ ÉPÜLETRÉSZEK 02
LÉPTÉK:	M 1: 200



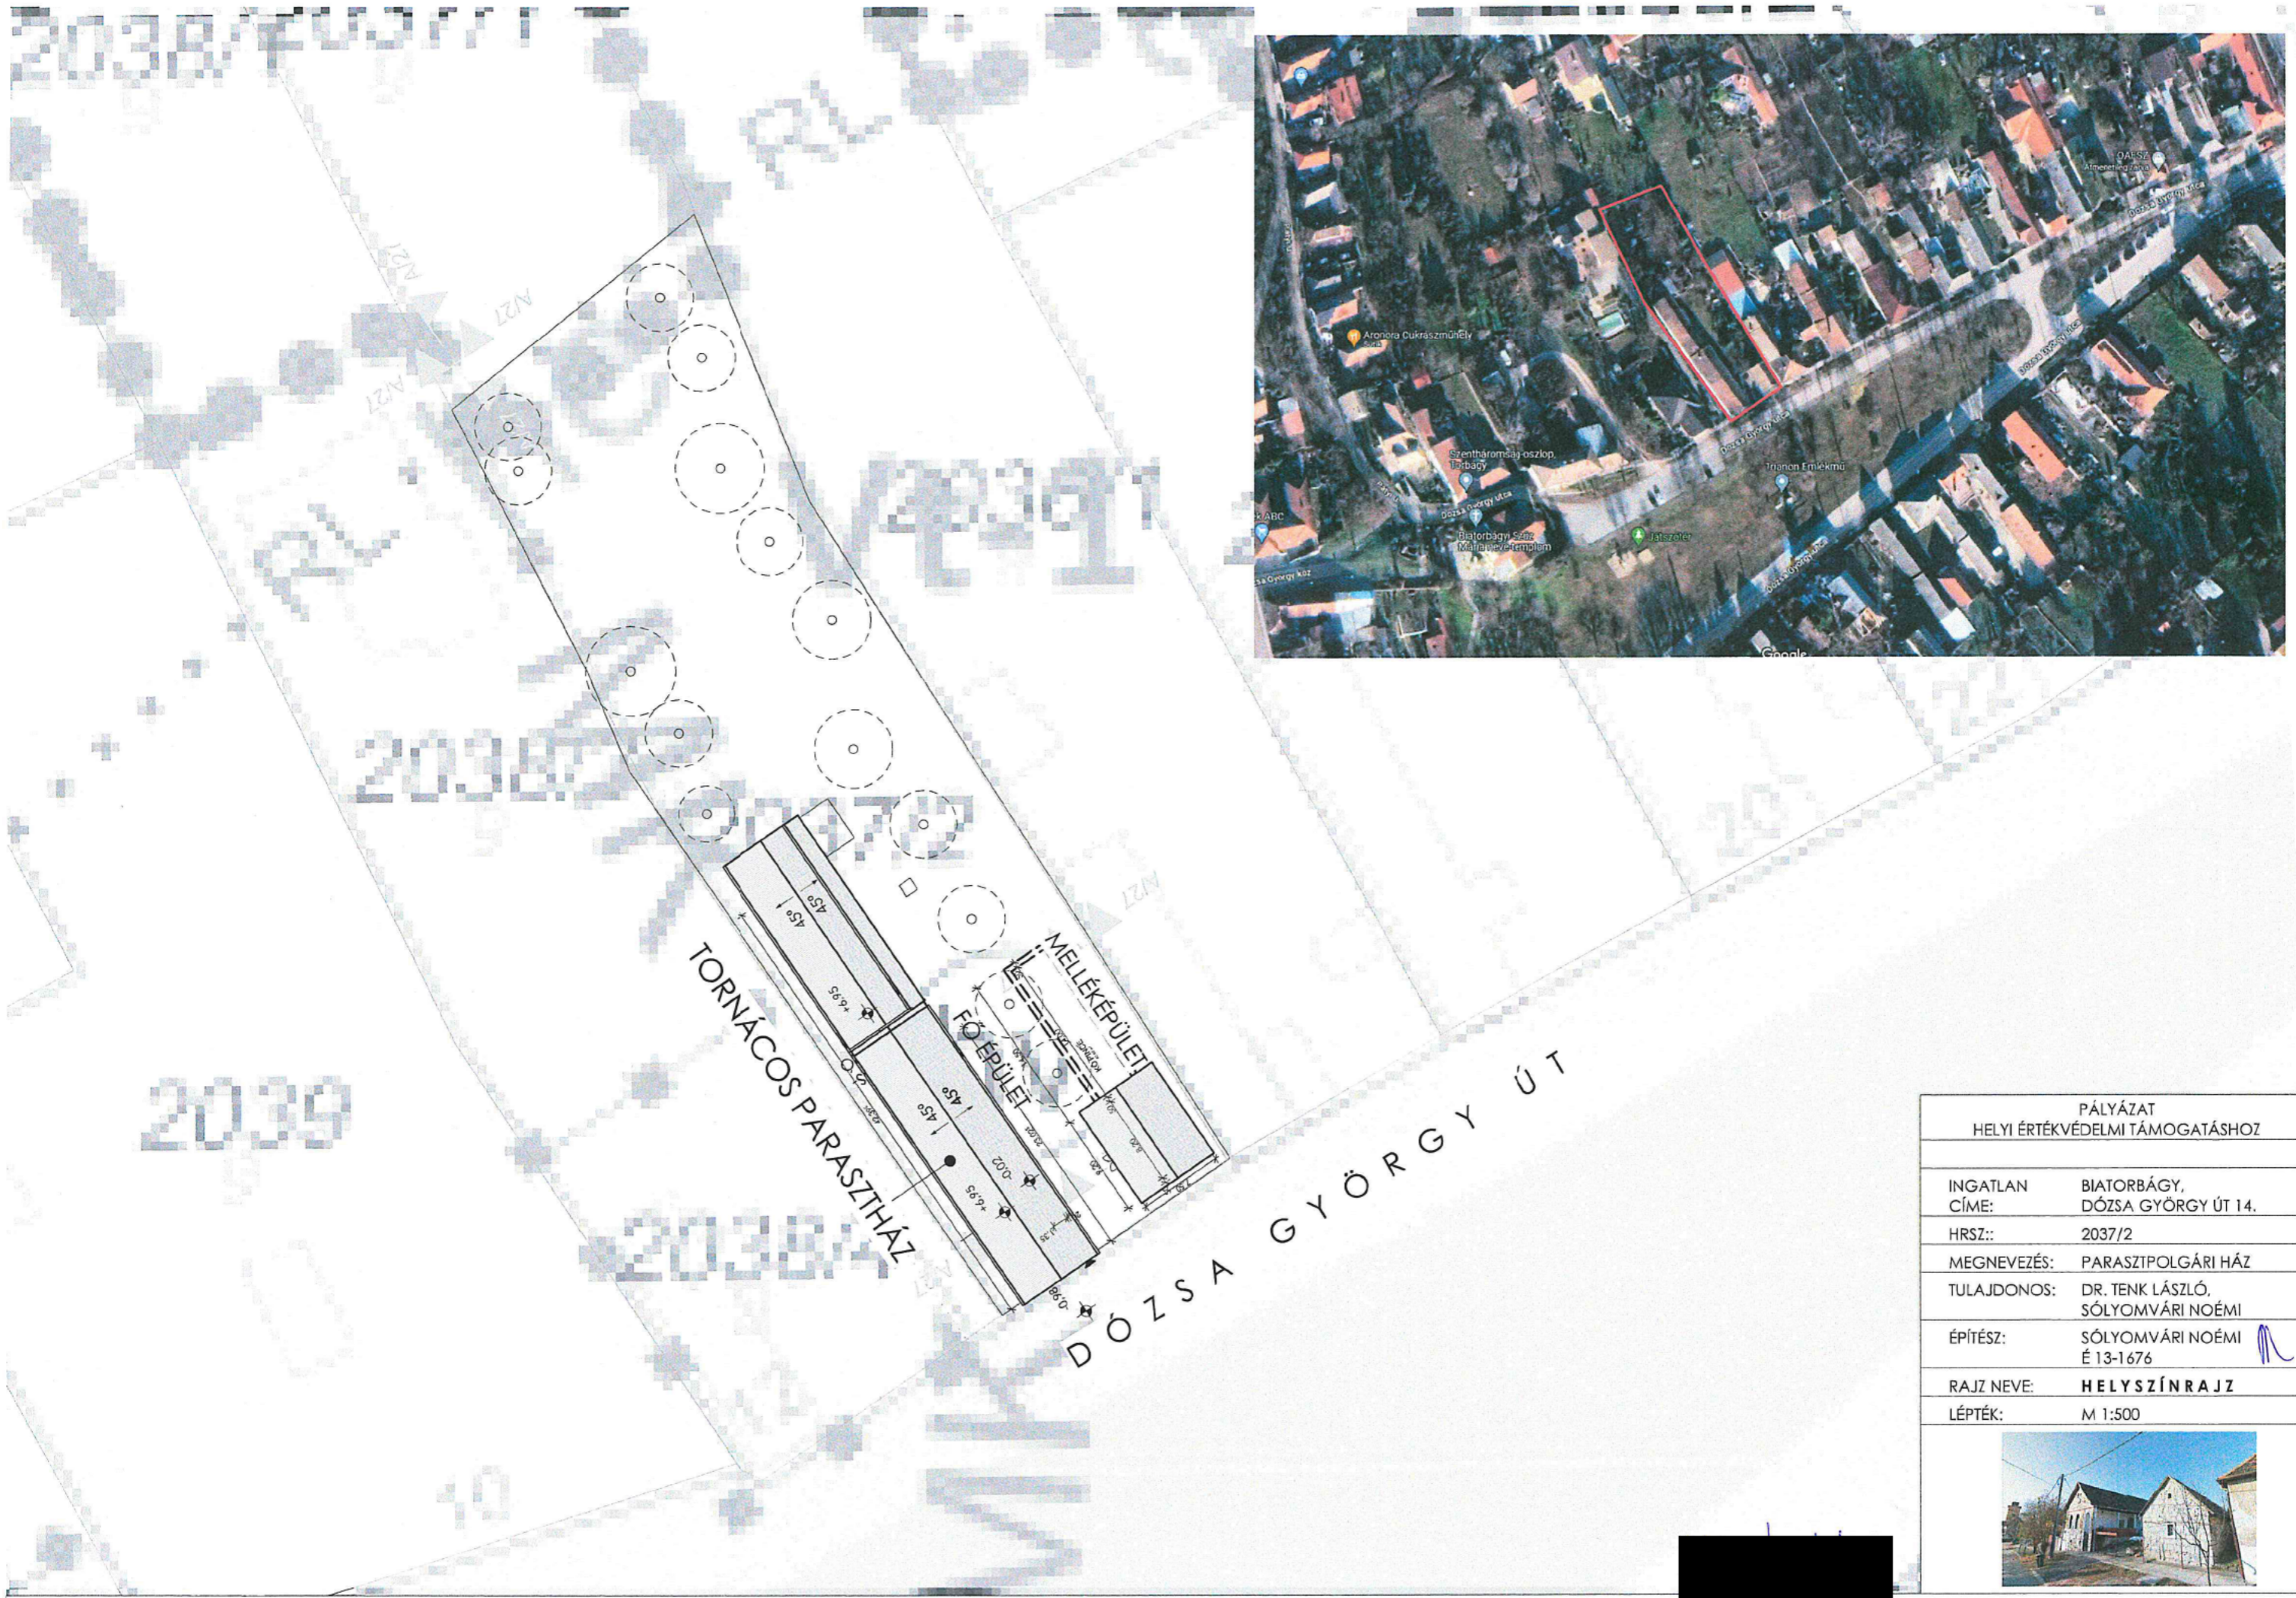


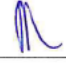PÁLYÁZAT HELYI ÉRTÉKVÉDELMI TÁMOGATÁSHOZ	
INGATLAN CÍME:	BIATORBÁGY, DÓZSA GYÖRGY ÚT 14.
HRSZ.:	2037/2
MEGNEVEZÉS:	PARASZTPOLGÁRI HÁZ
TULAJDONOS:	DR. TENK LÁSZLÓ, SÓLYOMVÁRI NOÉMI
ÉPÍTÉS:	SÓLYOMVÁRI NOÉMI É 13-1676 
RAJZ NEVE:	HELYSZÍNRAJZ
LÉPTÉK:	M 1:500




2037/2

BEVILÁGÍTÁS JELENLEGI KIALAKÍTÁSA ÜVEGCSEREPEKEL -
CSERÉJE BEÁZÁS MIATT MEGOLDANDÓ

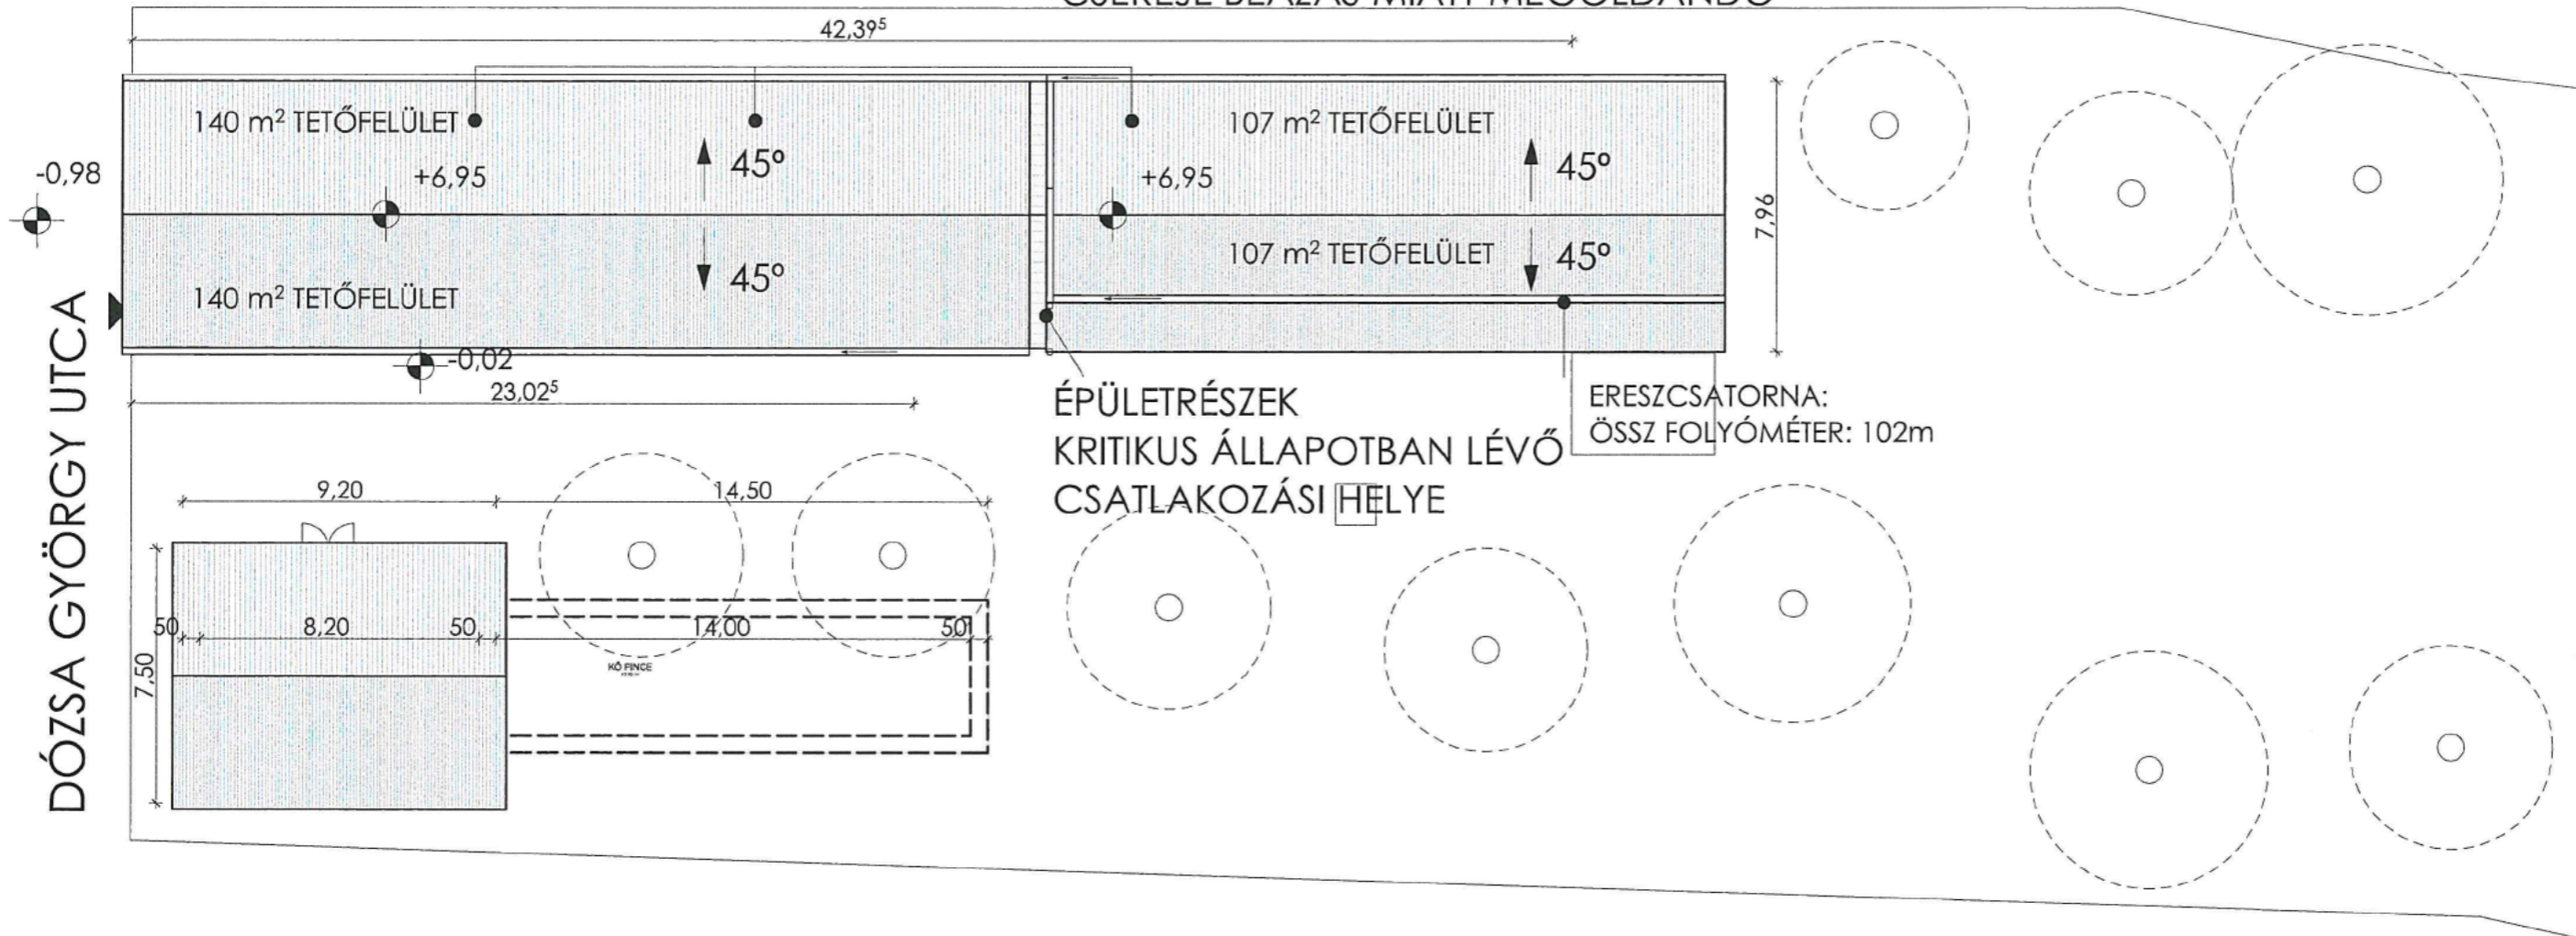


HASZNÁLT FELÜLETEK/ANYAGOK:
HAGYOMÁNYOS FELÜLETEK, SZINEK, ANYAGOK

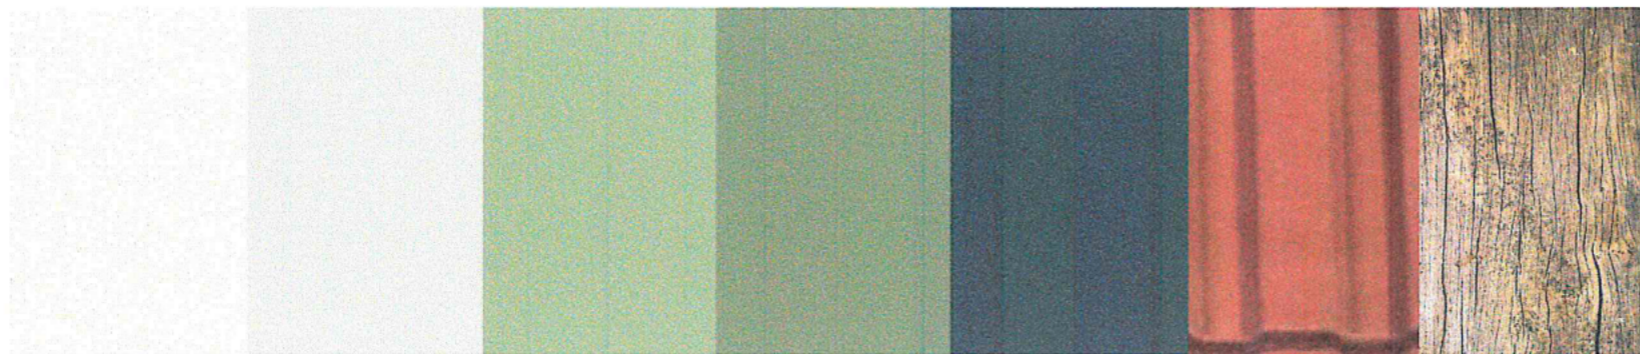

PÁLYÁZAT HELYI ÉRTÉKVÉDELMI TÁMOGATÁSHOZ	
INGATLAN CÍME:	BIATORBÁGY, DÓZSA GYÖRGY ÚT 14.
HRSZ.:	2037/2
MEGNEVEZÉS:	PARASZTPOLGÁRI HÁZ
TULAJDONOS:	DR. TENK LÁSZLÓ, SÓLYOMVÁRI NOÉMI
ÉPÍTÉS:	SÓLYOMVÁRI NOÉMI É 13-1676
RAJZ NEVE:	TETŐFELÜLNÉZET
LÉPTÉK:	M 1:200





DÓZSA GYÖRGY UTCA

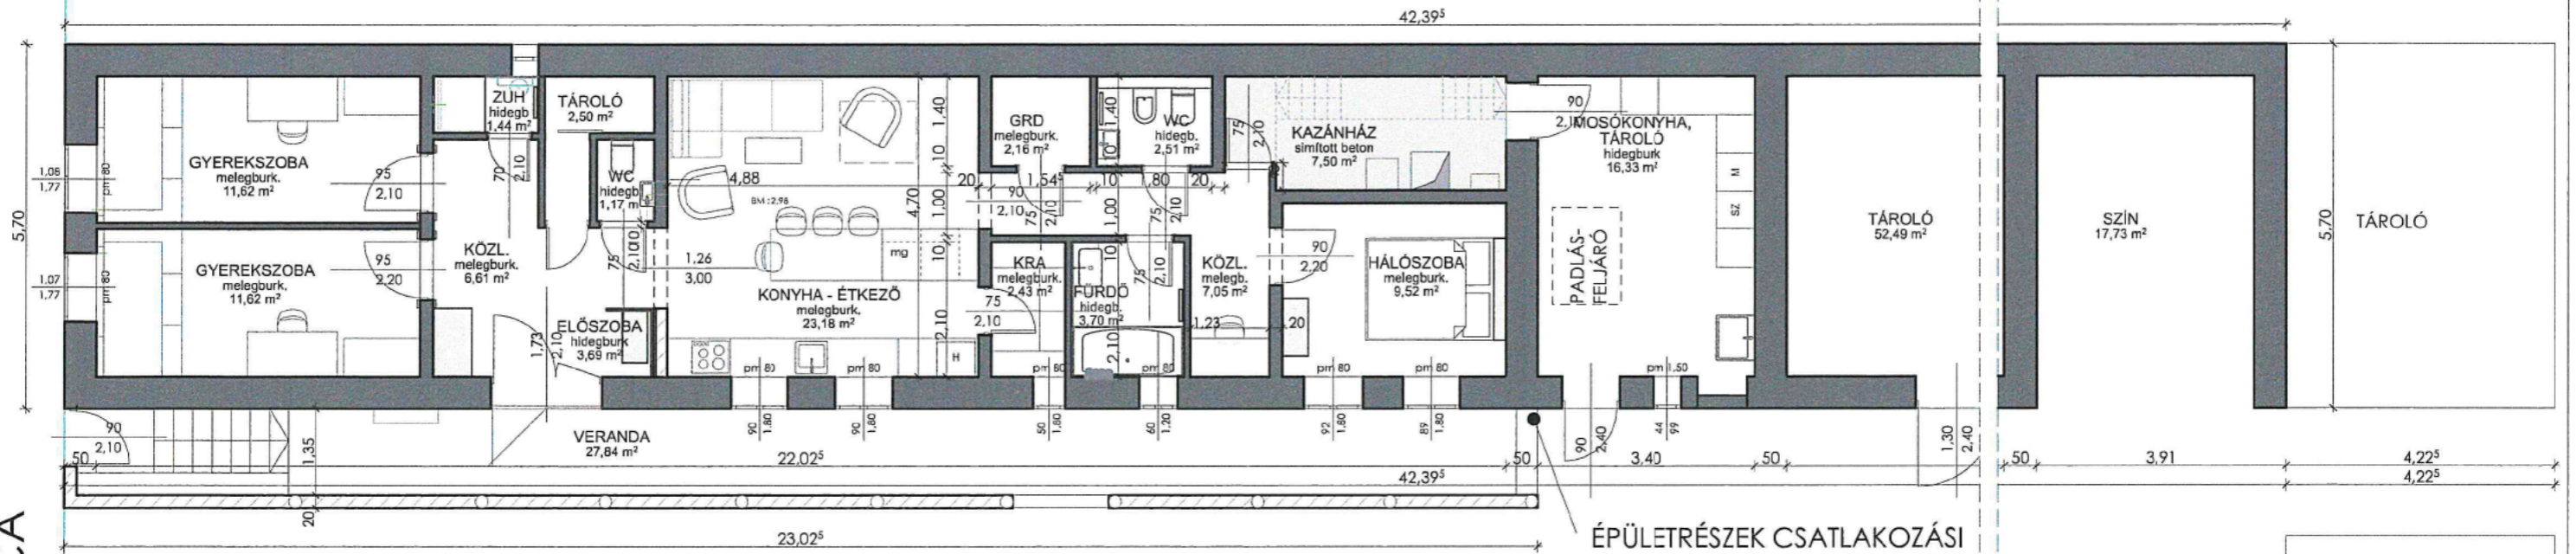

ÉPÜLETRÉSZEK CSATLAKOZÁSI
HELYE A VÍZELVEZETÉS
HIBÁJA MIATT JELENLEG
KRITIKUS ÁLLAPOTBAN VAN

TORNÁCON VÍZELVEZETÉS
JAVÍTÁSA MEGOLDANDÓ
A TOVÁBBI ÁZÁS, SZERKEZETI
ROMLÁS MEGAKADÁLYOZÁSA
ELKERÜLÉSE VÉGETT

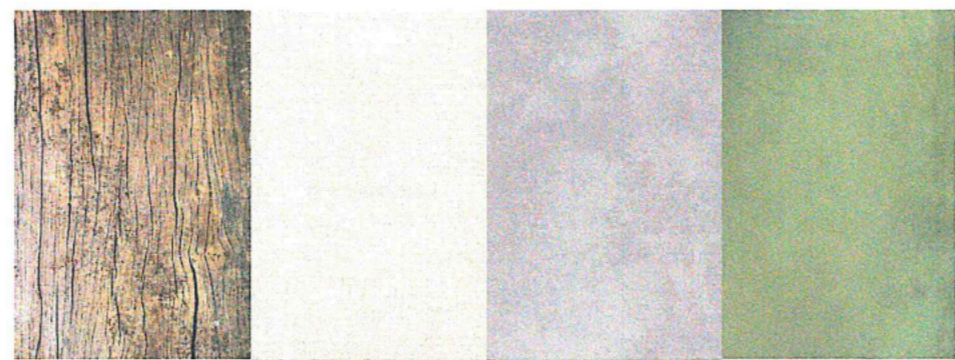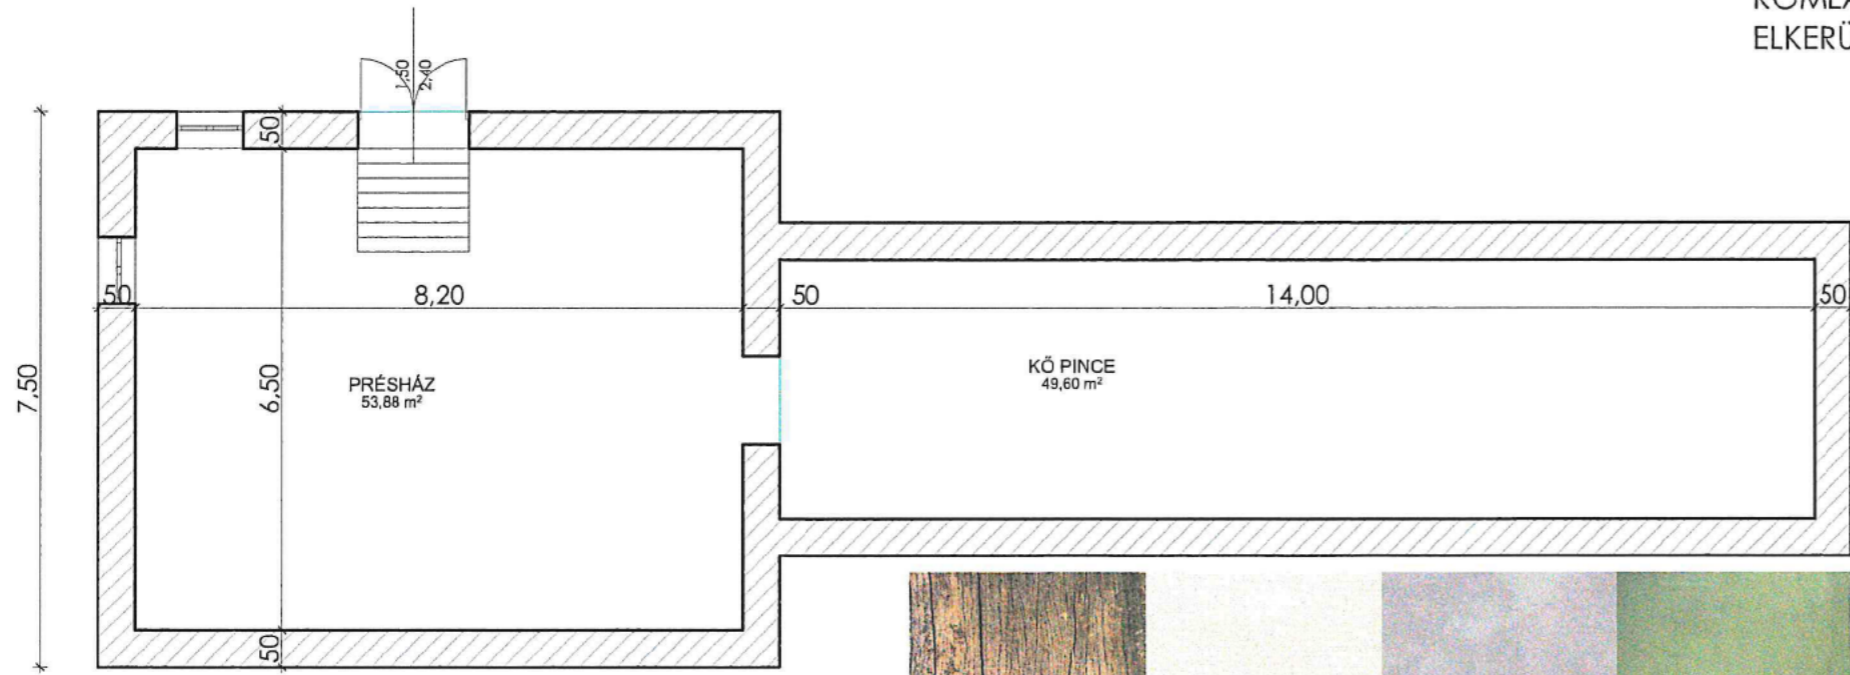

PÁLYÁZAT HELYI ÉRTÉKVÉDELMI TÁMOGATÁSHOZ	
INGATLAN CÍME:	BIATORBÁGY, DÓZSA GYÖRGY ÚT 14.
HRSZ.:	2037/2
MEGNEVEZÉS:	PARASZTPOLGÁRI HÁZ
TULAJDONOS:	DR. TENK LÁSZLÓ, SÓLYOMVÁRI NOÉMI
ÉPÍTÉS:	SÓLYOMVÁRI NOÉMI É 13-1676
RAJZ NEVE:	A L A P R A J Z
LÉPTÉK:	M 1:100



