



DNY-I, MESTER UTCAI HOMLOKZAT

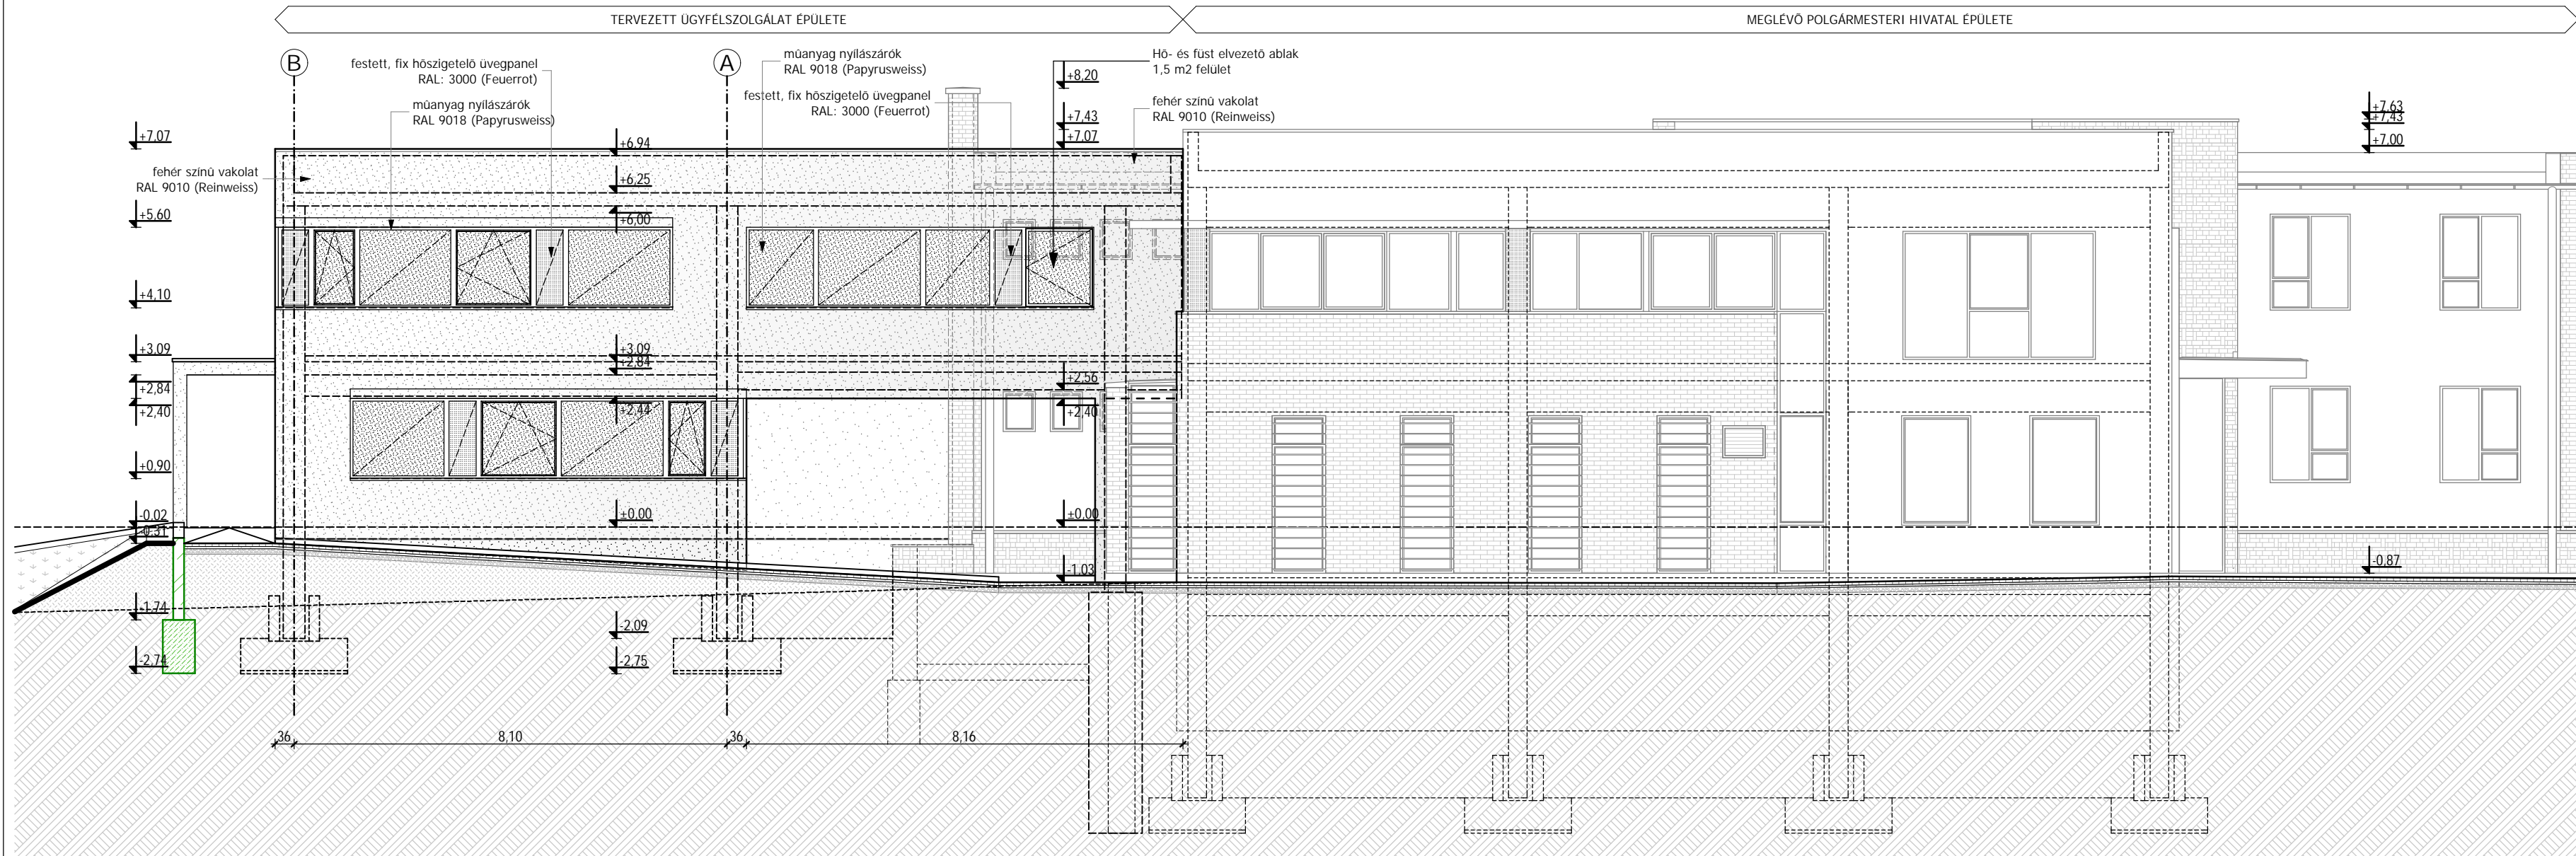


DK-I HOMLOKZAT

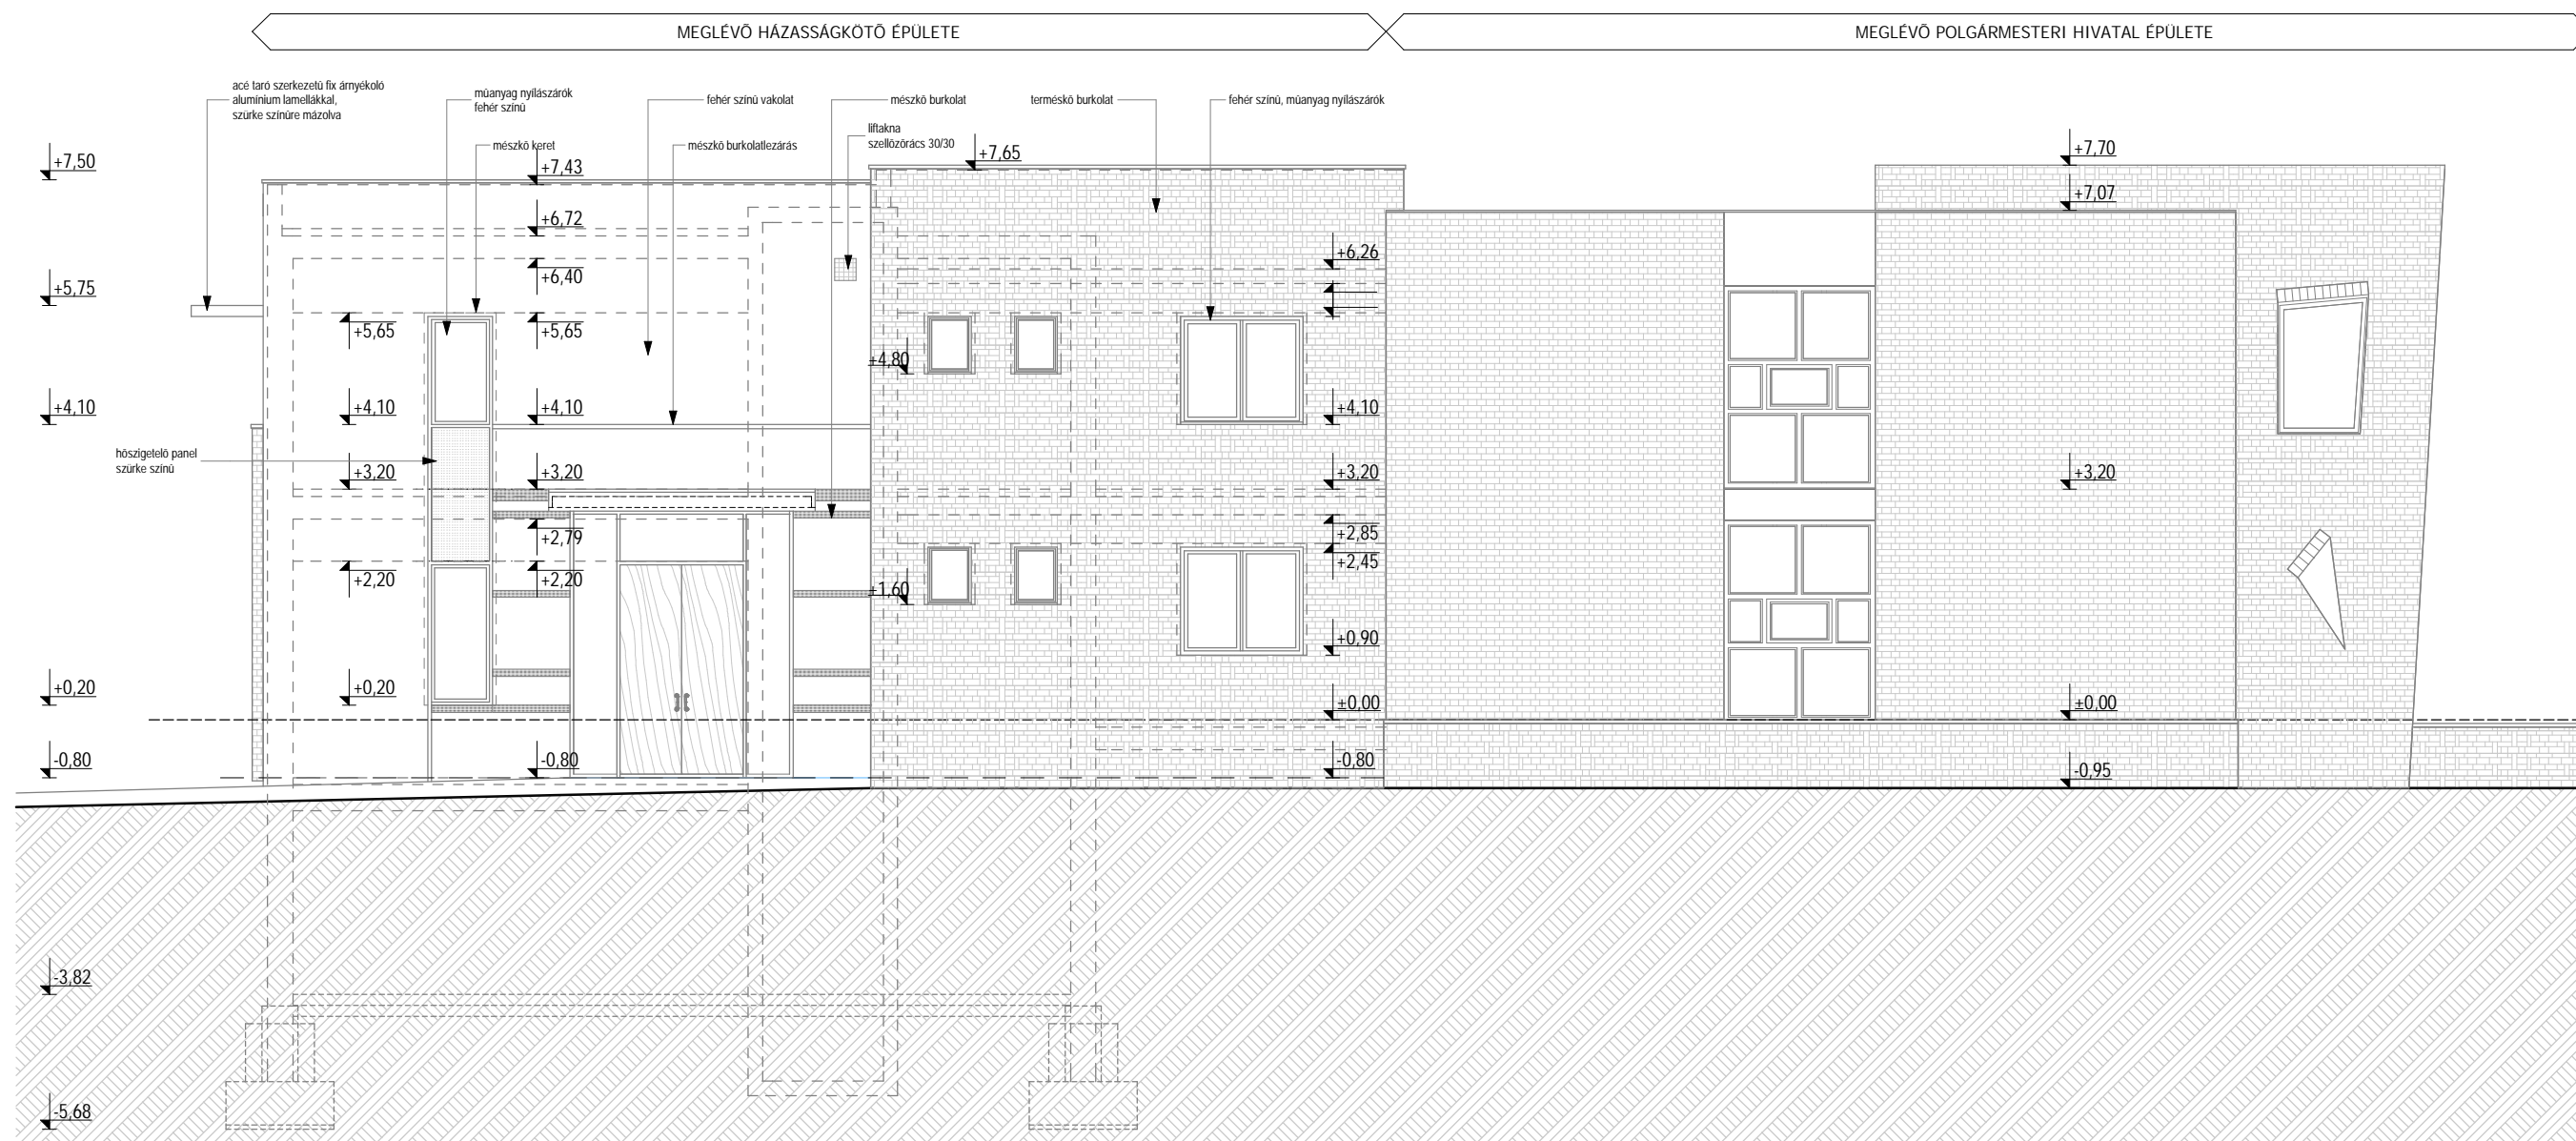

**MEGJEGYZÉSEK**  
 - Balti feletti magasság: ±0,00 = +177,17

**PROJEKT**  
 Projekt  
**POLGÁRMESTERI HIVATAL BŐVÍTÉS**  
 Helyszín  
 2051, BIATORBÁGY, BAROSS GÁBOR U. 2.  
 Helyrajzi szám: 1513 Munkaszám: 1045BPHB

**ÉPÍTŐTŐ**  

 BIATORBÁGY VÁROS  
 ONKORMÁNYZATA  
 2051, BIATORBÁGY  
 BAROSS GÁBOR U.2.  
 DR. PALOVICS LAJOS  
 POLGÁRMESTER

**MEGRENDELŐ**  
 V12 INGATLANHASZNOSÍTÓ KFT.  
 2051, BIATORBÁGY  
 VIADUKT U.12.  
 BABAI JÁNOS ÜGYVEZETŐ

**GENERÁLTERVEZŐ**  

 KONSTRUMA MÉRNOKI IRODA KFT.  
 Dr. Oláh M. Zoltán, ügyvezető  
 okl. építész-mérnök, vezető tervező, E1 01-3029  
 1078 Bp., Murányi utca 1. 11./7-8.  
 T: +36-1-413-3881, F: +36-1-413-3890  
 www.konstruma.hu, office@konstruma.hu

**TERVEZŐK**  
 Építész: KONSTRUMA MÉRNOKI IRODA KFT.  
 Dr. Oláh M. Zoltán  
 okl. építész-mérnök, vez. tervező E1 01-3029  
 Felelős tervező: Sebestyén Imre  
 okl. építész-mérnök, vez. tervező  
 Vezető építész: Previák András  
 okl. építész-mérnök, vez. tervező  
 Főmérnök: Previák András  
 okl. magasepítő üzem-mérnök  
 Tervezők, munkatársak: Ivanits Imre  
 Heusz György  
 Tartószerkezet: Ódenburger Mérnöki Iroda Kft.  
 Felelős tervező: Hensler Dezső  
 okl. építőmérnök T-T 1-08-0272  
 Épületgépészet: Kóros Consult Kft.  
 Felelős tervező: Kolarovszki László  
 okl. gépészmérnök G-T/04-212-2000  
 Épületvillamosság: Somogyi Kft.  
 Felelős tervező: Somogyi Gábor  
 villamosmérnöki tervező V-T 01-0264  
 Víz/ Közmű: Aquarius Bt.  
 Felelős tervező: Vitéz Sándor  
 vízmérnöki tervező VZ-T-01-4070  
 Tűzvédelem: R-E Tűzvédelem Kft.  
 Felelős tervező: Zagyai Róbert  
 építész tűzvédelmi szakértő BM OKF 1-22/2006

**TERVLAP**  
 Tervfajta: Engedélyezési terv Lépték: 1:100 Verzió: V1 Kiadva: 2010.10.07.

Rajznév: DNY-I ÉS DK-I HOMLOKZAT  
 Rajzszám: HEN-EPI-302