


Távlati parkolóbővítés megközelíthetőségének biztosítása
P17 - P18 parkoló megszüntetésével

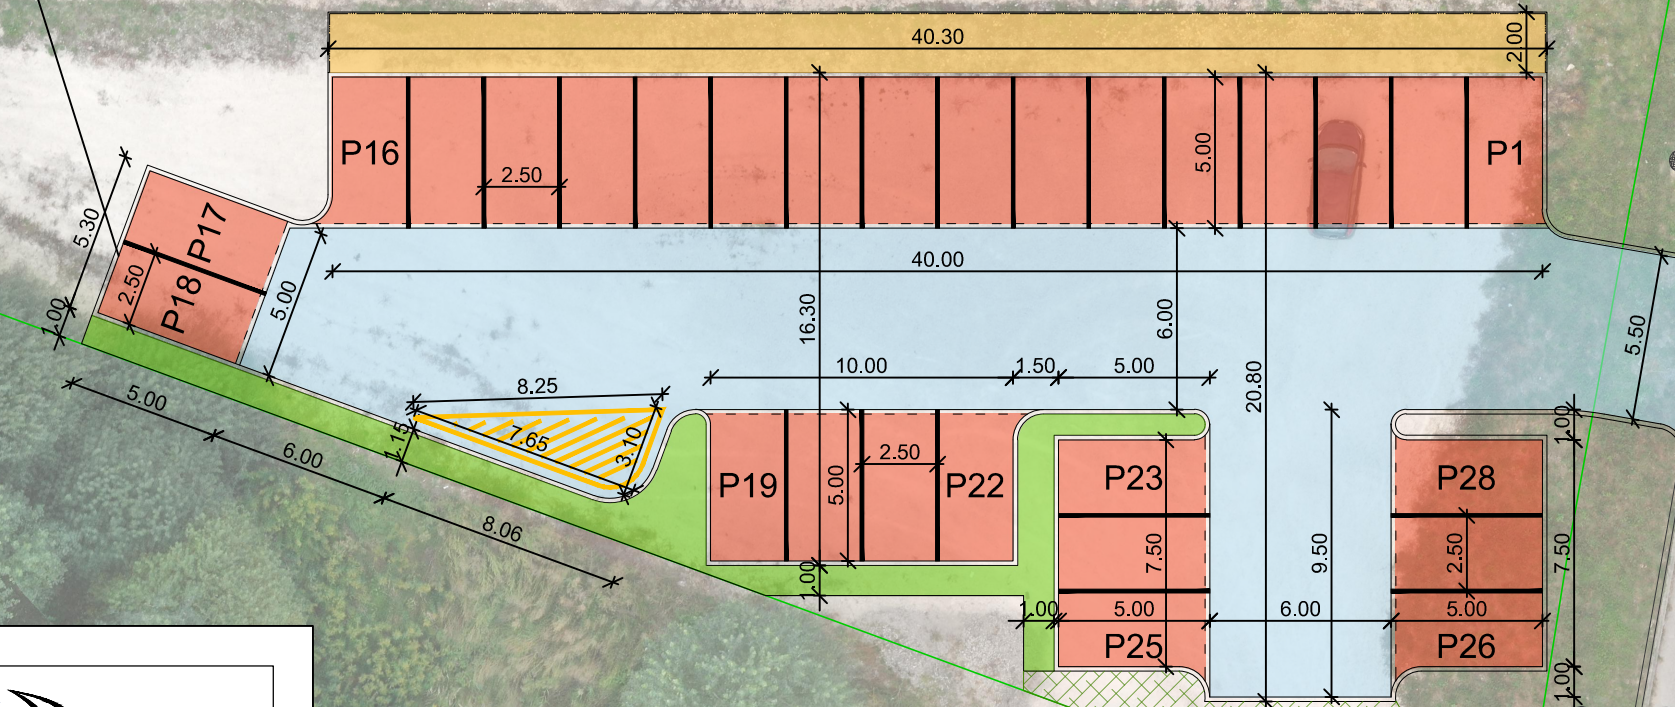

2030 Érd, Béga utca 11.

Mobil: +36-30-645-6011

e-mail: info@iutak.hu

Biatorbágy sportszarnok - Konceptió VI.

2020.09.29.

M=1:250



Parkolót



Parkoló



Járda



Zöld felület



Rekultiválás