



BETHLEN GÁBOR UTCA


SZABADSÁG ÚT

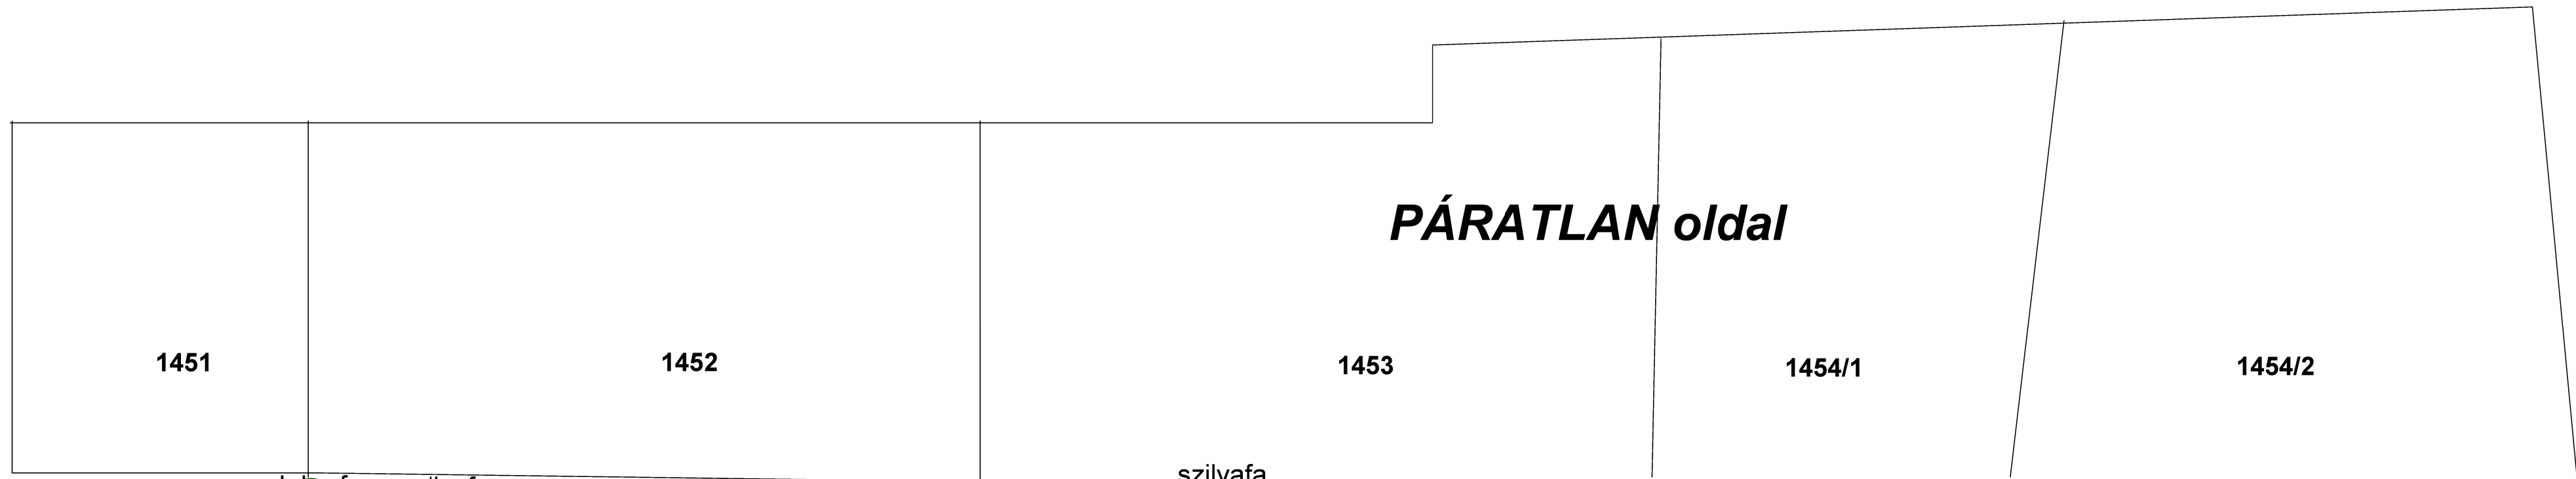

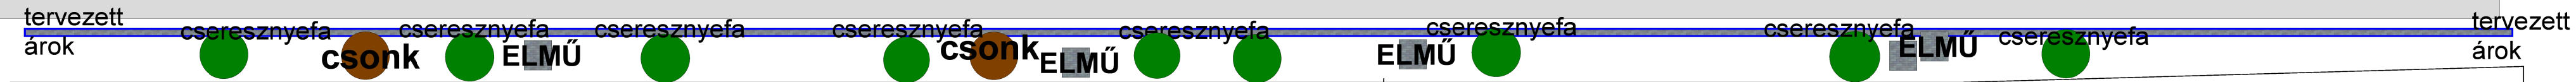

JÓKAI MÓR UTCA

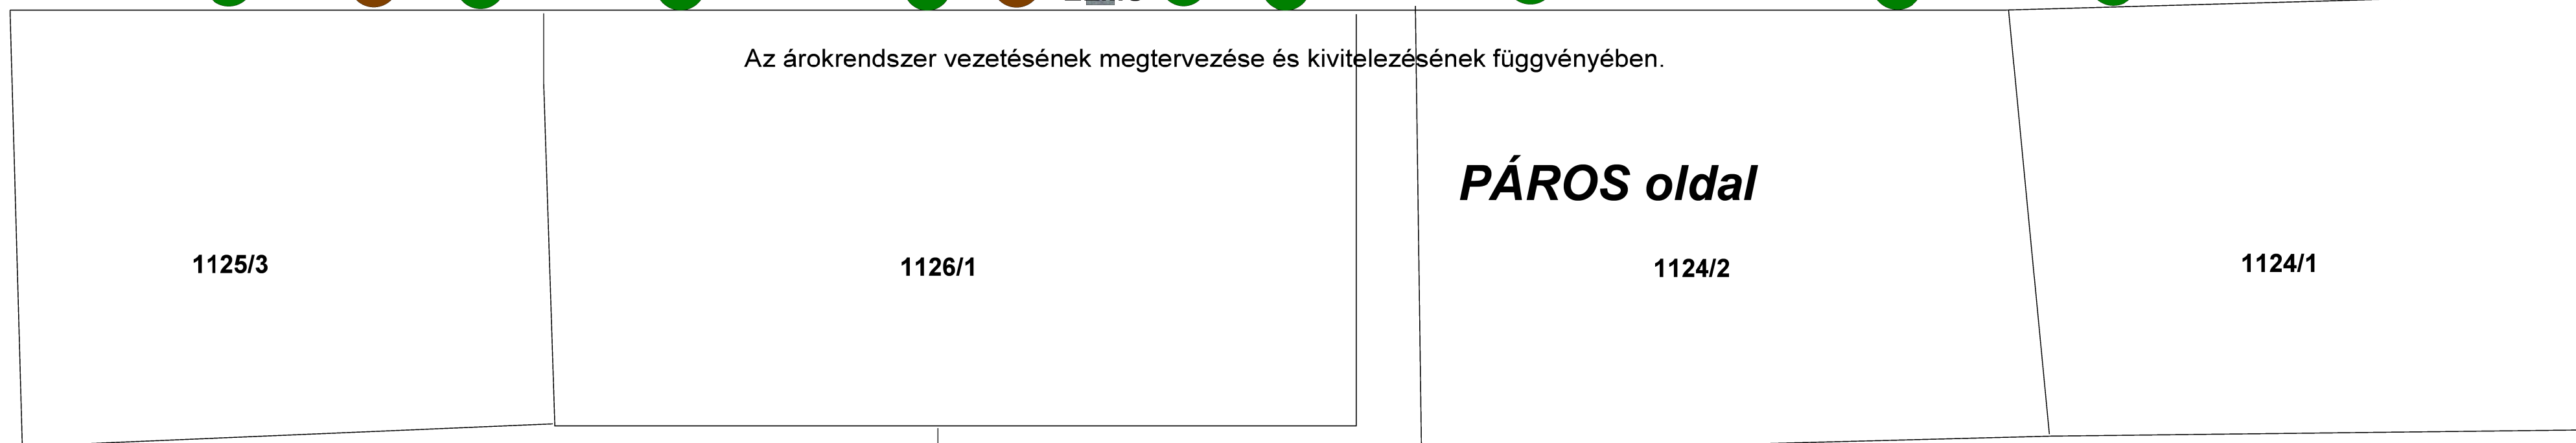


Az árokrendszer vezetésének megtervezése és kivitelezésének függvényében.



**JELMAGYARÁZAT**

-  MEGLÉVŐ FA
-  MEGLÉVŐ CSONK

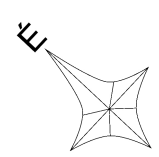

**A tervek alapja a megrendelői adatszolgáltatás (Biatorbágy Fakataszter) alapján.**  
**Az utak, közművek és egyéb szakági létesítményeket ld. az építész terveken és a szakági terveken.**  
**A méretek a helyszínen ellenőrizendők!**

TERVEZTE:	HORVÁTH GYÖNGYVÉR OKL. TÁJÉPÍTÉSZMÉRNÖK K 13-1330	KISS KÖLLŐ IZABELLA KERTÉSZMÉRNÖK
TERVTÍPUS:	Biatorbágy, Jókai Mór utca -- MEGLÉVŐ FÁK	
MEGBÍZÓ:	Biatorbágy Város Önkormányzata 2051 Biatorbágy, Baross Gábor u. 2/A.	DÁTUM: 2022. október 28.
TERVLAP MEGNEVEZÉSE:	KERTÉPÍTÉSZETI HELYSZÍNRAJZ Zöldfelület rendezés, fasor ültetése	RAJZSZÁM: K - 01