


B-B metszet

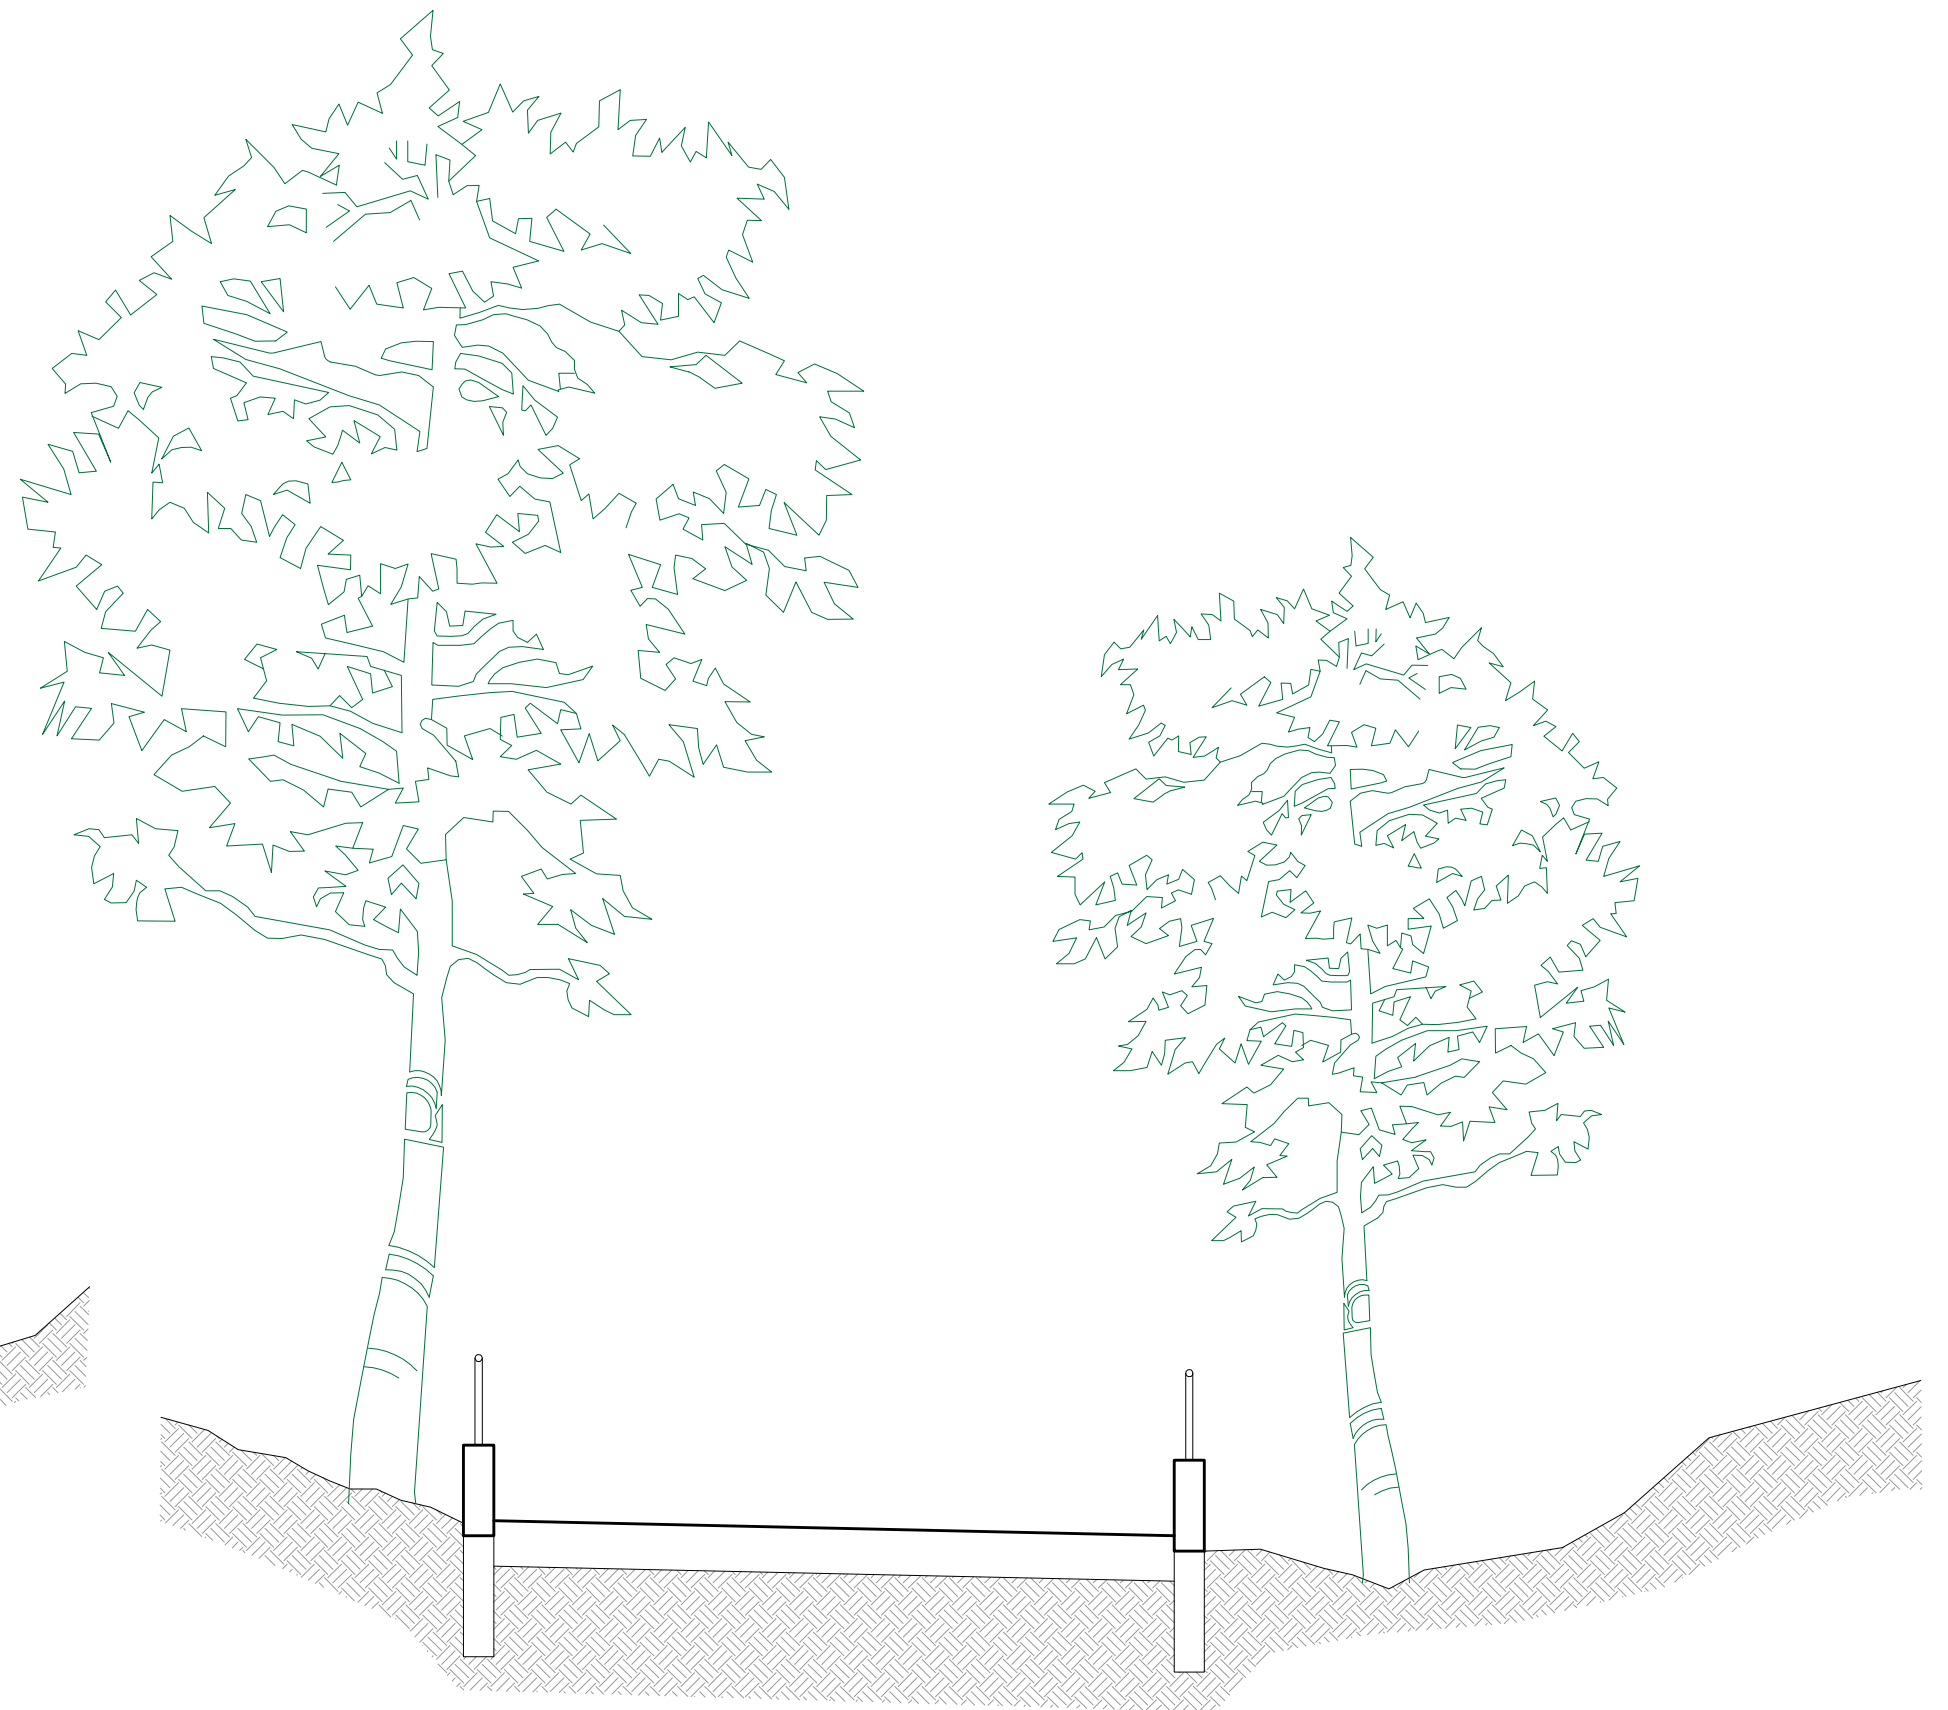

A-A metszet

TÁRSZ:	BIATORBÁGY ZÖLD SZÍVE KERTÉPÍTÉSZET LÉPCSŐ ENGEDÉLYEZÉSI TERVE	MÉRTÁRNY:	M=1:50
MEGRENDELŐ:	BIATORBÁGY VÁROS POLGÁRMESTERI HIVATALA 2051 BIATORBÁGY, BAROSS G. U. 2/A.	DÁTUM:	2010. 09. 30.
TÍPUS:	KERESZTMETSZETEK	TERVSZÁM:	L-03
TERVEZŐ:	PARKSIDE KFT. 1108 BUDAPEST, TAKARÉK U. 5. KAJDEL KINGA OKL. TÁJÉPÍTÉSZMÉRNÖK K2 01-5238		