

1. TETŐSZERKEZET PADLÁS FELETT

- BRAMAC CSERÉPFEDÉS
- 3CM BRAMAC LÉCEZÉS
- 5CM ELLENLÉC
- 1RTG HŐTŰKRŐS PÁRAÁTERESZTŐ FÓLIA
- 7,5/15 SZARUZAT

2. TETŐTÉR

- BRAMAC CSERÉPFEDÉS
- 3CM BRAMAC LÉCEZÉS
- 5CM ELLENLÉC
- 1RTG HŐTŰKRŐS TETŐFÓLIA
- 7,5/15 SZARUZAT / 15CM ISOLYTH HŐSZIGETELÉS
- 5/3CM LÉCEZÉS KÖZTE 5CM ISOLYTH HŐSZIGETELÉS
- 1RTG PE FÓLIA
- 1,25CM TŰZVÉDŐ GIPSZKARTON BURKOLAT

3. PADLÁSTÉR KÖTŐGERENDA FÖLÖTT

- 2,4CM RITKÍTOTT DESZKÁZAT
- 2x5/15FOGÓPÁROK, KÖZTE 15CM ISOLYTH HŐSZIGETELÉS
- 5/3 LÉCEZÉS, KÖZTE 5CM ISOLYTH HŐSZIGETELÉS
- RTG PE FÓLIA
- 1,25CM TŰZVÉDŐ GIPSZKARTON BURKOLAT

4. PADLÓSZINTI FÖDÉM (HASZNÁLATÚ TÉRBEN)

- 1CM KERÁMIA BURKOLAT
- 0,5CM ALJZATKIEGYENLÍTŐ
- 5CM ALJZATBETON Ø 4,2/15 HÁLÓS VASALÁS
- 1RTG PE FÓLIA
- 7CM ISOLYTH HANGSZIGETELÉS
- 20CM VB LEMEZ
- 1CM VAKOLAT

5. PADLÁSSZINTI FÖDÉM (ÜRES PADLÁSTÉRBEN)

- (2CM KERÁMIA BURKOLAT)
- 5CM ALJZATBETON Ø 4,2/15 HÁLÓS VASALÁS
- 1RTG PE FÓLIA
- 7CM ISOLYTH HŐSZIGETELÉS
- 20CM VB LEMEZ
- 1CM VAKOLAT

6. ÜZLETHELYISÉG SZINTJE

- 1,5CM KERÁMIA BURKOLAT ÉS RAGASZTÓ
- 0,5CM PADLÓKIEGYENLÍTŐ
- 6CM ALJZATBETON Ø4,2/15 HALÓVAL
- 1RTG PE FÓLIA
- 6CM NIKECELL HŐSZIGETELÉS
- 20CM VB LEMEZ
- 1CM VAKOLAT
- ÁLMENNYEZET (SZÜKSÉG SZÉRINT)

7. GALÉRIA FÖDÉM

- 1,5CM KERÁMIA / LAMINÁLT PARKETTA BURKOLAT
- 0,5CM PADLÓ KIEGYENLÍTŐ
- 6CM ALJZATBETON Ø4,2/15 HALÓVAL
- 1RTG PE FÓLIA
- 2CM HANGSZIGETELÉS AT-L
- 18CM VB LEMEZ
- GLETTTELÉS
- ÁLMENNYEZET VÁLTOZÓ KIALAKÍTÁSBAN

8. DRINKBÁR FÖDÉME

- 1,5CM KERÁMIA, VAGY LAMINÁLT PARKETTA BURKOLAT
- 0,5CM PADLÓKIEGYENLÍTŐ
- 6,5CM ALJZATBETON Ø4,2/15 HALÓVAL
- 1RTG PE FÓLIA
- 8CM NIKECELL HŐSZIGETELÉS
- 1RTG VASTAG BITUMENES SZIGETELÉS
- 6CM ALJZATBETON
- 10CM KAVICSÁGYAZAT

9. BOWLINGPÁLYA / SQUASHPÁLYA PADLÓ


- 2CM PADLÓBURKOLAT
- 12CM ALJZATBETON
- PE FÓLIA
- 8CM HŐSZIGETELÉS
- 1RTG BITUMENES SZIGETELÉS
- 10CM ALJZATBETON
- 10CM KAVICS,

10. TERASZ

- 6CM TÉRKŐ BURKOLAT
- ZÚZOTT KŐ
- GEOTEXTÍLIA
- 8CM EPS HAB HŐSZIGETELÉS
- 2RTG BITUMENES SZIGETELÉS
- 3-8CM LEJTBETON
- 20CM VASBETON FÖDÉM

11. LAPOSTETŐ

- 2RTG BITUMENES SZIGETELÉS
- 12CM HŐSZIGETELÉS
- PÁRAFÉKEZŐ RÉTEG
- 3-8CM LEJTBETON
- 16CM VASBETON LEMEZ
- BELSŐ VAKOLÁS

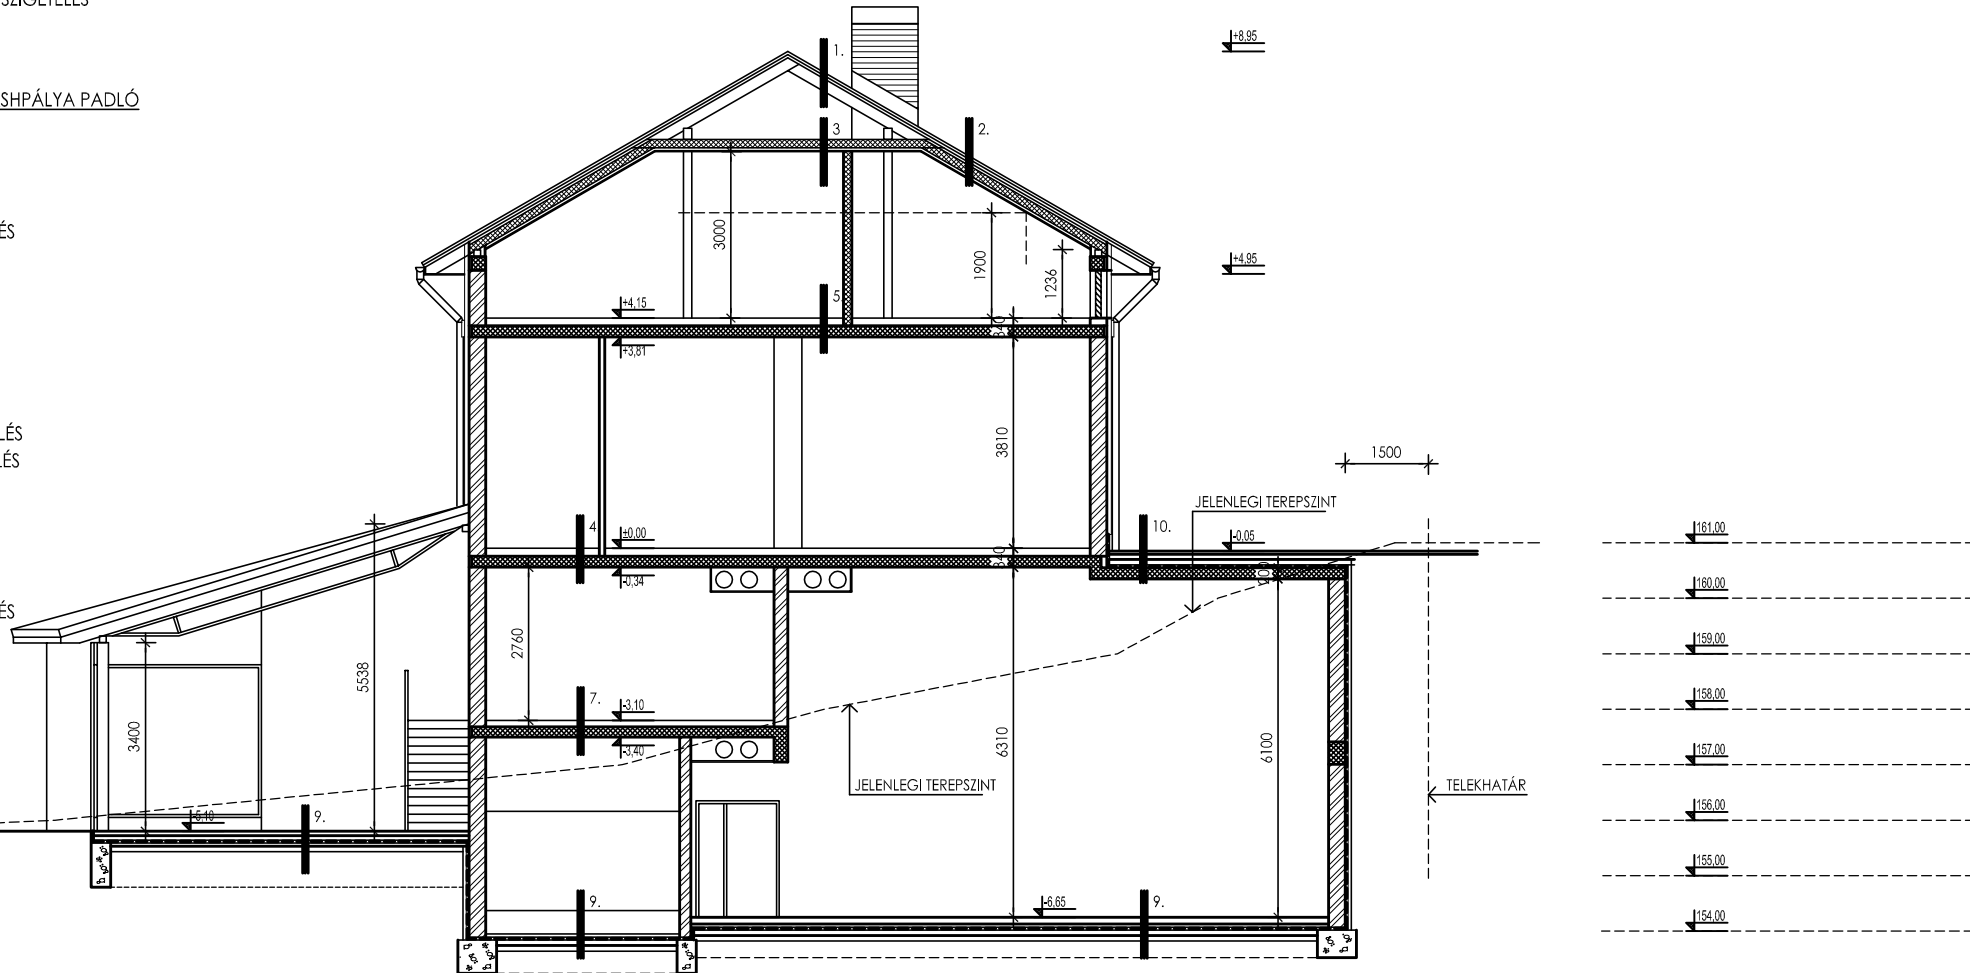

TITTON ÉS TÁRSA ÉPÍTÉSZETI ÉS SZÁMÍTÁS- TECHNIKAI TANÁCSADÓ KFT 2013, Pomáz, Beniczky u.76 tel/fax: 26-325 441 email: titton.miklos@tittonestarsa.hu		MUNKA: SPORTCENTRUM ÉS BEVÁSÁRLÓ KÖZPONT	
VEZETŐ TERVEZŐ: TITTON MIKLÓS OTN: E1 13-0519 MOBL: 30-99 18 563		ENGEDÉLYEZÉSI TERV BIATORBÁGY, FŐ UTCA HRSZ:2214/9	
ÉPÍTETŐ: VARGA ÉS TÁRSA KFT. CÍM: 2051 BIATORBÁGY, KOSSUTH LAJOS U. 1/A		RAJZ: A-A METSZET	
DATUM: 2010. JÚLIUS		LEPTÉK: M=1:100	
RAJZSZAM: E-5			