

BELTERÜLETI PÁLYÁZATI ADATLAP

Biatorbágy Város Önkormányzata Képviselő-testületének az Összefogas Építési Alapból igényelhető támogatásról szóló 6/2018 (III. 30.) önkormányzati rendelete alapján igényelhető támogatásról

1. A pályázók neve, címe:

Szentkereszty Gergely és családja.

Menyhát-társaság és családja.

Szabó Tamás és családja.

2. A pályázók képviselőjének neve, telefonszáma:

Képviselő neve: Szabó Tamás

Telefon:

E-mail:

3. A megpályázott munka megvalósításának várható ideje, ütemezése:

Kezdési időpont: 2020. július 1.

Befejezési időpont: 2020. augusztus 30.

4. A megpályázott munka megvalósításának pénzügyi mutatói:

A megvalósításhoz szükséges teljes összeg (Ft): 200.000,-

A megvalósításhoz meglévő saját forrás összege (Ft): 30.000,-

A megvalósításhoz most kért támogatás összege (Ft): 170.000,-

5. A pályázók képviselőjének bankszámla adatai:

Számlavezető fiók neve, címe:

Bankszámla száma:

6. A tervezett munka rövid leírása:

Biatorbágy belterület Fülöp utca
 melletti felüljáró javítása;
 150 m hosszán 3 m szélességben.
 tehermentesített műpálya, aszfalt,
 közeli közlekedéssel. Közeli előkészítő és
 befejező munkákkal.

Szabó Tamás


7.A pályázat kötelezően csatolandó mellékletei:

1. pályázati adatlap ✓
2. a megvalósítást szolgáló tételes költségvetés ✓
3. anyag- és munkaszükséglet
4. a megpályázott munka elkészülésének tervezett kezdete és befejezési időpontja
5. a megpályázott munka részletes leírása
6. helyszínrajz
7. előzetes közútkezelői nyilatkozat (szerződéskötés előtt)

Alulírott büntetőjogi felelősségem tudatában kijelentem, hogy az általam itt közölt adatok a valóságnak megfelelnek.

Jelen pályázat elbírálása érdekében felhatalmazom Biatorbágy Város Önkormányzat Polgármesteri Hivatalát adataim kezelésére.

Biatorbágy, 2020⁰⁶..... hó¹⁰..... nap

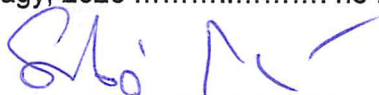

.....
pályázók képviselőjének aláírása

A megvalósulást szolgáló tételes költségvetés
Az Összefogás Építési Alapból igényelhető támogatáshoz
Biatorbágy Fülemléle utca javítása
Tételes költségvetés

Anyag és fuvar költség:

- | | |
|--|--------------|
| 1. 20-55 Murva 24 m ³ (~5900 Ft +ÁFA/m ³) | 180.000,- Ft |
| 2. Szállítás, rakodás | 20.000,- Ft |

Összesen: 200.000,- Ft

Források:

- | | |
|--|--------------|
| 1. Pályázók önrésze: | 30.000,- Ft |
| 2. Összefogás építési alapból kért összeg: | 170.000,- Ft |

Biatorbágy, 2020.06.10

Szabó Tamás
pályázók képviselője

Anyag- és munkaszükséget
Az Összefogás Építési Alapból igényelhető támogatáshoz
Biatorbágy Fülemlüle utca javítása


Anyag:

1. 20-55 Murva 24 m3

Munka:

1. Szállítás, rakodás 2 alkalom
2. Terítés, részben kézi erővel 1 alkalom

Biatorbágy, 2020.06.10

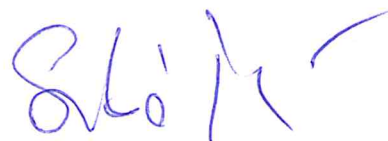

Szabó Tamás
pályázók képviselője

Munka időterv
Az Összefogás Építési Alapból igényelhető támogatáshoz
Biatorbágy Fülemléle utca javítása

Munka, tevékenység	határidő
1. Pályázat leadása	2020.06.10
2. Pályázati döntés	2020.06.22
3. Meglévő állapot dokumentálása	2020. június
4. Anyag rendelése	2020.07.01-15
5. Szállítás, rakodás	2020. július-agusztus
6. Terítés, részben kézi erővel	2020.július-agusztus
7. Elkészült állapot dokumentálása	2020.augusztus
8. Elszámolás	2020. november

Biatorbágy, 2020.06.10



Szabó Tamás

pályázók képviselője

Munka részletes leírása
Az Összefogás Építési Alapból igényelhető támogatáshoz
Biatorbágy Fülemlüle utca javítása

Munka részletes leírása


Biatorbágy belterületén található fülemlüle utca meglévő murvás felületének javítása

Feladat: 150m hosszan kb 3 m szélességben a meglévő murvás felület egyengetése, javítása.

Előkészítő munkák, az elmúlt időszakban keletkezett gödrök, vízfolyások feltöltése a lehordott anyag visszahordásával.


A pályázat keretében rendelt murvás anyag terítésével egyenletes felület kialakítása részben kézi terítéssel.

Biatorbágy, 2020.06.10

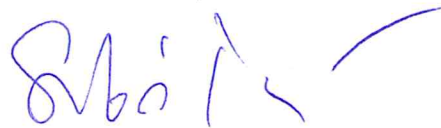

Szabó Tamás

pályázók képviselője

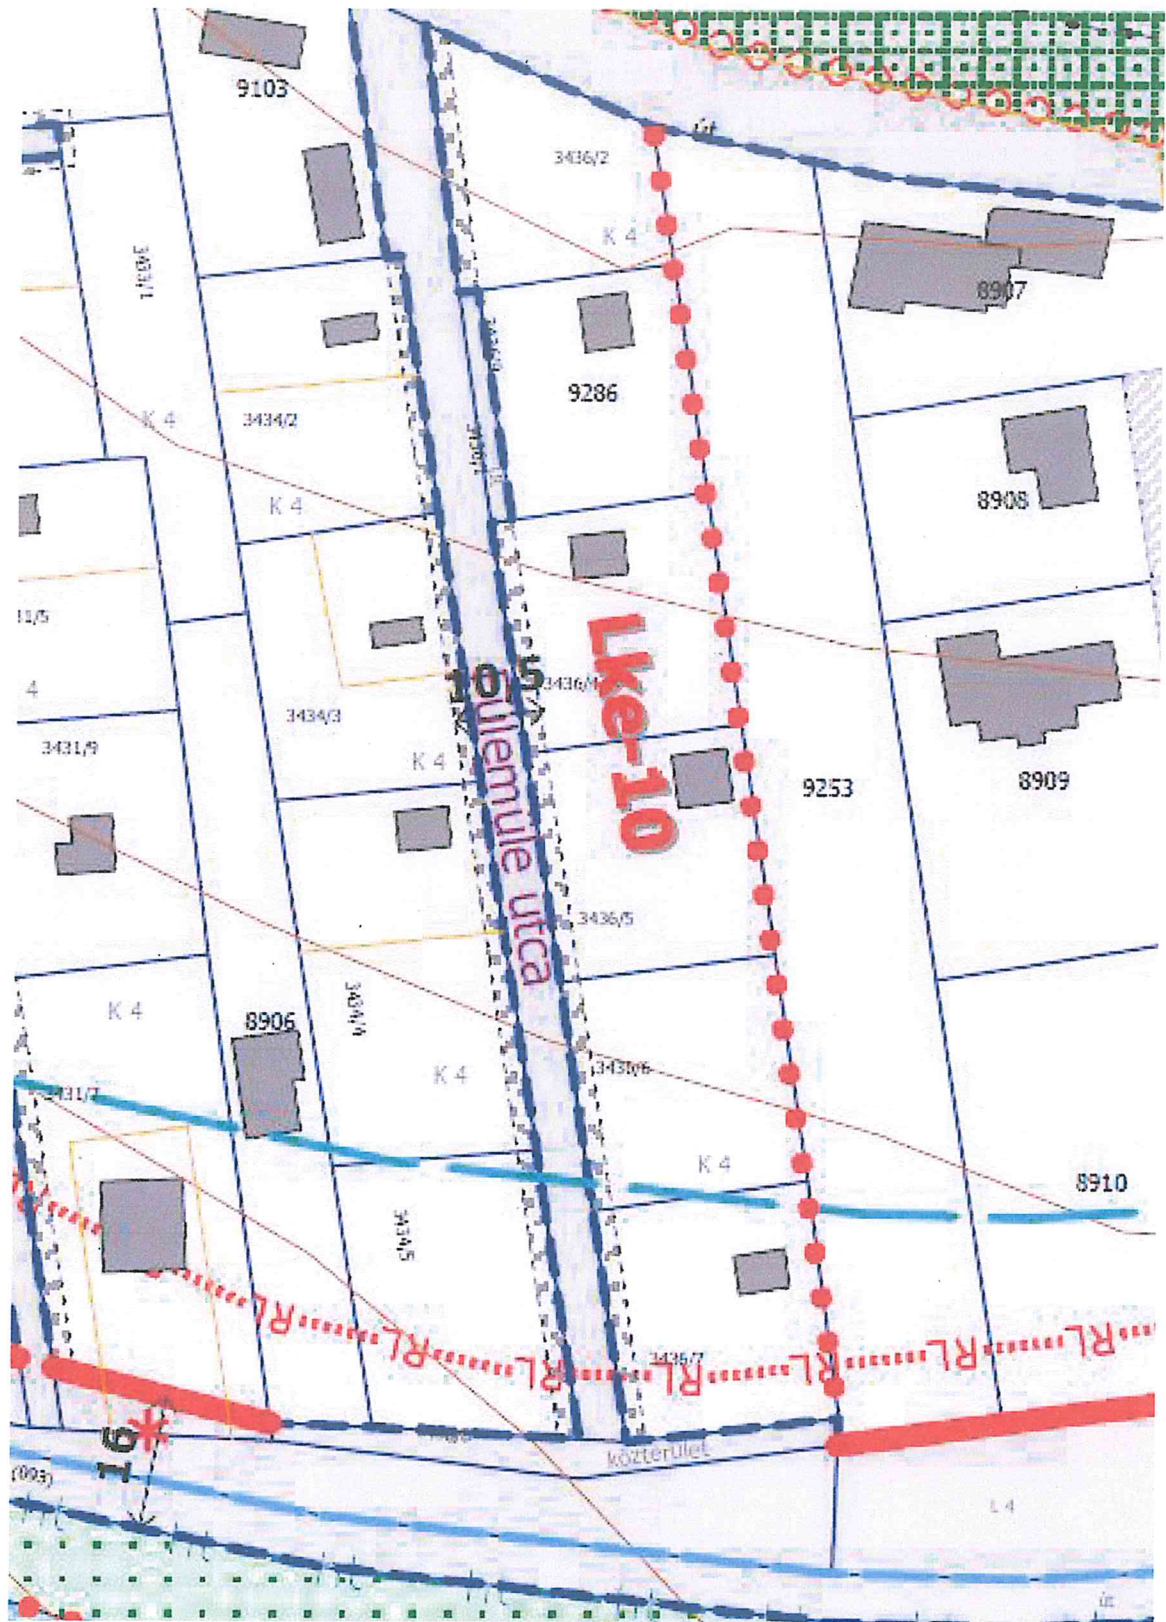

Birtokban 2020. 06-10'

Szol ↑

A munkavégző neve

Adatszolgáltatás iktatószáma: 2_2199_2017

Munkaszám: 91/2017

2_2968_2017

TELEKALAKÍTÁSI HELYSZÍNRAJZ

a 3436/1 és a 3436/6 helyrajzi számnú földrészletek határrendezéséről

Méretarány: 1:1000



BUDAGEO Kft.
2051 Biatorbagy, Móricz u. 4.
T: +36-20-398-3473, fax: +36-20-398-31
Adószám: 15713110-13
Bank: 10720607-00000000000000000000

Készítette: Biatorbagy, 2017-11-08

A dokumentáció minősége, tartalma és pontossága az előírásoknak megfelel.

Schneider Sándor és Thomaszovics Tivadar
földmérők és minőségtanúsítók

A telekalakítással a 3436/1 és a 3436/6 helyrajzi számnú földrészletek ingatlan-nyilvántartás szerinti beépítettsége nem változott, mindkettő 0 %.

Ing. rend. min. sz.: 239/1990 904/1990
Kamarai terv. jog. sz.: GD-T/01-4196 GD-T/01-4206

másolat.
Biatorbagy 2020. 06. 10.

Schneider Sándor

Tisztelt Pályázó!

Az Összefogás Építési Alapból igényelhető támogatásra irányuló, az Ön által benyújtott pályázat a közpénzekből nyújtott támogatások átláthatóságáról szóló 2007. évi CLXXXI. törvény hatálya alá tartozik, mivel Biatorbágy Város Önkormányzat költségvetéséből Biatorbágy Képviselő-testülete pályázati eljárása során, illetve nem pályázati úton odaítélhető támogatásról van szó. A fent említett törvény 14. §-ában előírtaknak megfelelően a mellékelt nyilatkozat beszerzéséről gondoskodnunk kell.

Kérjük szíveskedjen a megfelelő részt kitölteni, és minden esetben aláírva a pályázathoz mellékelni, mivel a nyilatkozat csatolása nélkül a pályázat a 2007. évi CLXXXI. törvény értelmében érvénytelen! A kitöltéshez segítséget nyújt, a nyilatkozat hátoldalán található tájékoztató.

NYILATKOZAT

**Az Összefogás Építési Alapból igényelhető támogatásra
kiírt pályázaton**

a közpénzekből nyújtott támogatások átláthatóságáról szóló 2007. évi CLXXXI. törvény 14. §-a alapján

Kérjük, szíveskedjen a nyilatkozatot olvashatóan, nagybetűkkel kitölteni! Olvassa el a hátoldalon található tájékoztatót a jogszabály tartalmáról!

1. PÁLYÁZÓ ADATAI

Pályázó személy/szervezet	
neve: <u>Szabó Tamás</u>	
lakcím, születési hely, idő:	
székhelye:	
cégjegyzékszám, adószám:	
képviselőjének neve:	
nyilvántartásba vételi okirat száma:	
nyilvántartásba vevő szerv neve:	

2. NYILATKOZAT

A közpénzekből nyújtott támogatások átláthatóságáról szóló 2007. évi CLXXXI. törvény alapján velem szemben érintettség, összeférhetetlenség

fenn áll.

nem áll fenn.

Az érintettség, összeférhetetlenség alapjául szolgáló körülmények leírása:

Nyilatkozom, hogy közpénzekből nyújtott támogatások átláthatóságáról szóló 2007. évi CLXXXI. törvény rendelkezéseinek eleget tettem érintettségemmel kapcsolatban, illetve összeférhetetlenségem megszüntetése érdekében.

3. KITÖLTÉS DÁTUMA ÉS ALÁÍRÁS

Kitöltés dátuma: <u>2020. 06. 10.</u>
Aláírás: <u>Szabó Tamás</u>

Szabó Tamás