

BIATORBÁGY

VÁROSKÖZPONTJÁNAK FEJLESZTÉSI KONCEPCIÓJA ÉS TELEPÍTÉSI TANULMÁNYTERVE



HELYZETFELTÁRO MUNKARÉSZ

KÖZPONTRENDSZER
VIZSGÁLATA

TSZV-1

MEGBÍZÓ: BIATORBÁGY VÁROS ÖNKORMÁNYZATA képviselet: Tarjáni István polgármester	GENERÁLTERVEZŐ: C. D. C. Településfejlesztési Tervező és Tanácsadó Kft. képviselet: Kerekes György ügyvezető	MÉRETKÉP: M=1:2.500	DÁTUM: 2023. SZEPTEMBER
---	---	------------------------	----------------------------

KÖZREMŰKÖDŐK:


- | | |
|---|--|
| <p>Várostervezés (C.D.C. Kft.)
Kerekes György
(TT/1 - E/1 01-2777)
TELEPÜLÉSTERVEZÉSI VEZETŐ TERVEZŐ</p> <p>Verebély-Papp Tibor
(TT 01-6669)
TELEPÜLÉSTERVEZÉSI FELELŐS TERVEZŐ</p> <p>Közmű tervezés (KÉSZ Közmű Kft.)
Hanczár Zsoltné
okl. gépészmérnök, városépítési és városgazdasági szakmérnök
(TE/TH/TV 01-2418)
FELELŐS TERVEZŐ</p> <p>Hanczár Gábor
okl. építőmérnök, műszaki menedzser informatikus
TERVEZŐ MUNKATÁRS</p> <p>Szoléczi Bálint
műszaki menedzser
TERVEZŐ MUNKATÁRS</p> | <p>Közlekedés tervezés (Mobil-City Kft.)
Macsinka Klára
okl. építőmérnök (Tko/KE-K 13-1017)
FELELŐS TERVEZŐ</p> <p>Boldizsár Attila
okl. építőmérnök</p> <p>Zöldfelületek
Sági Ilona
okl. kertészmérnök</p> <p>Cs. Tátrai Judit
okl. kertészmérnök</p> <p>Gazdaság (Érték Térkép Kft.)
Varga-Ötvös Béla
okl. közgazdász, településfejlesztési szakértő</p> |
|---|--|

JELMAGYARÁZAT

- Főközpontok
- Központi területek együttese
- Központi tengelyek
- Kialakult sűrűsödési pontok, központképző területek
- Potenciális központi területek
- Fő közlekedési útvonal - meglévő
- Fő közlekedési útvonal - tervezett
- Utcahálózat - meglévő
- Utcahálózat - tervezett
- Vasútvonal - meglévő
- Patak
- Kerekpáros, gyalogos útvonal - meglévő
- Kerekpáros, gyalogos útvonal - potenciális



MUNKAKÖZI DOKUMENTÁCIÓ

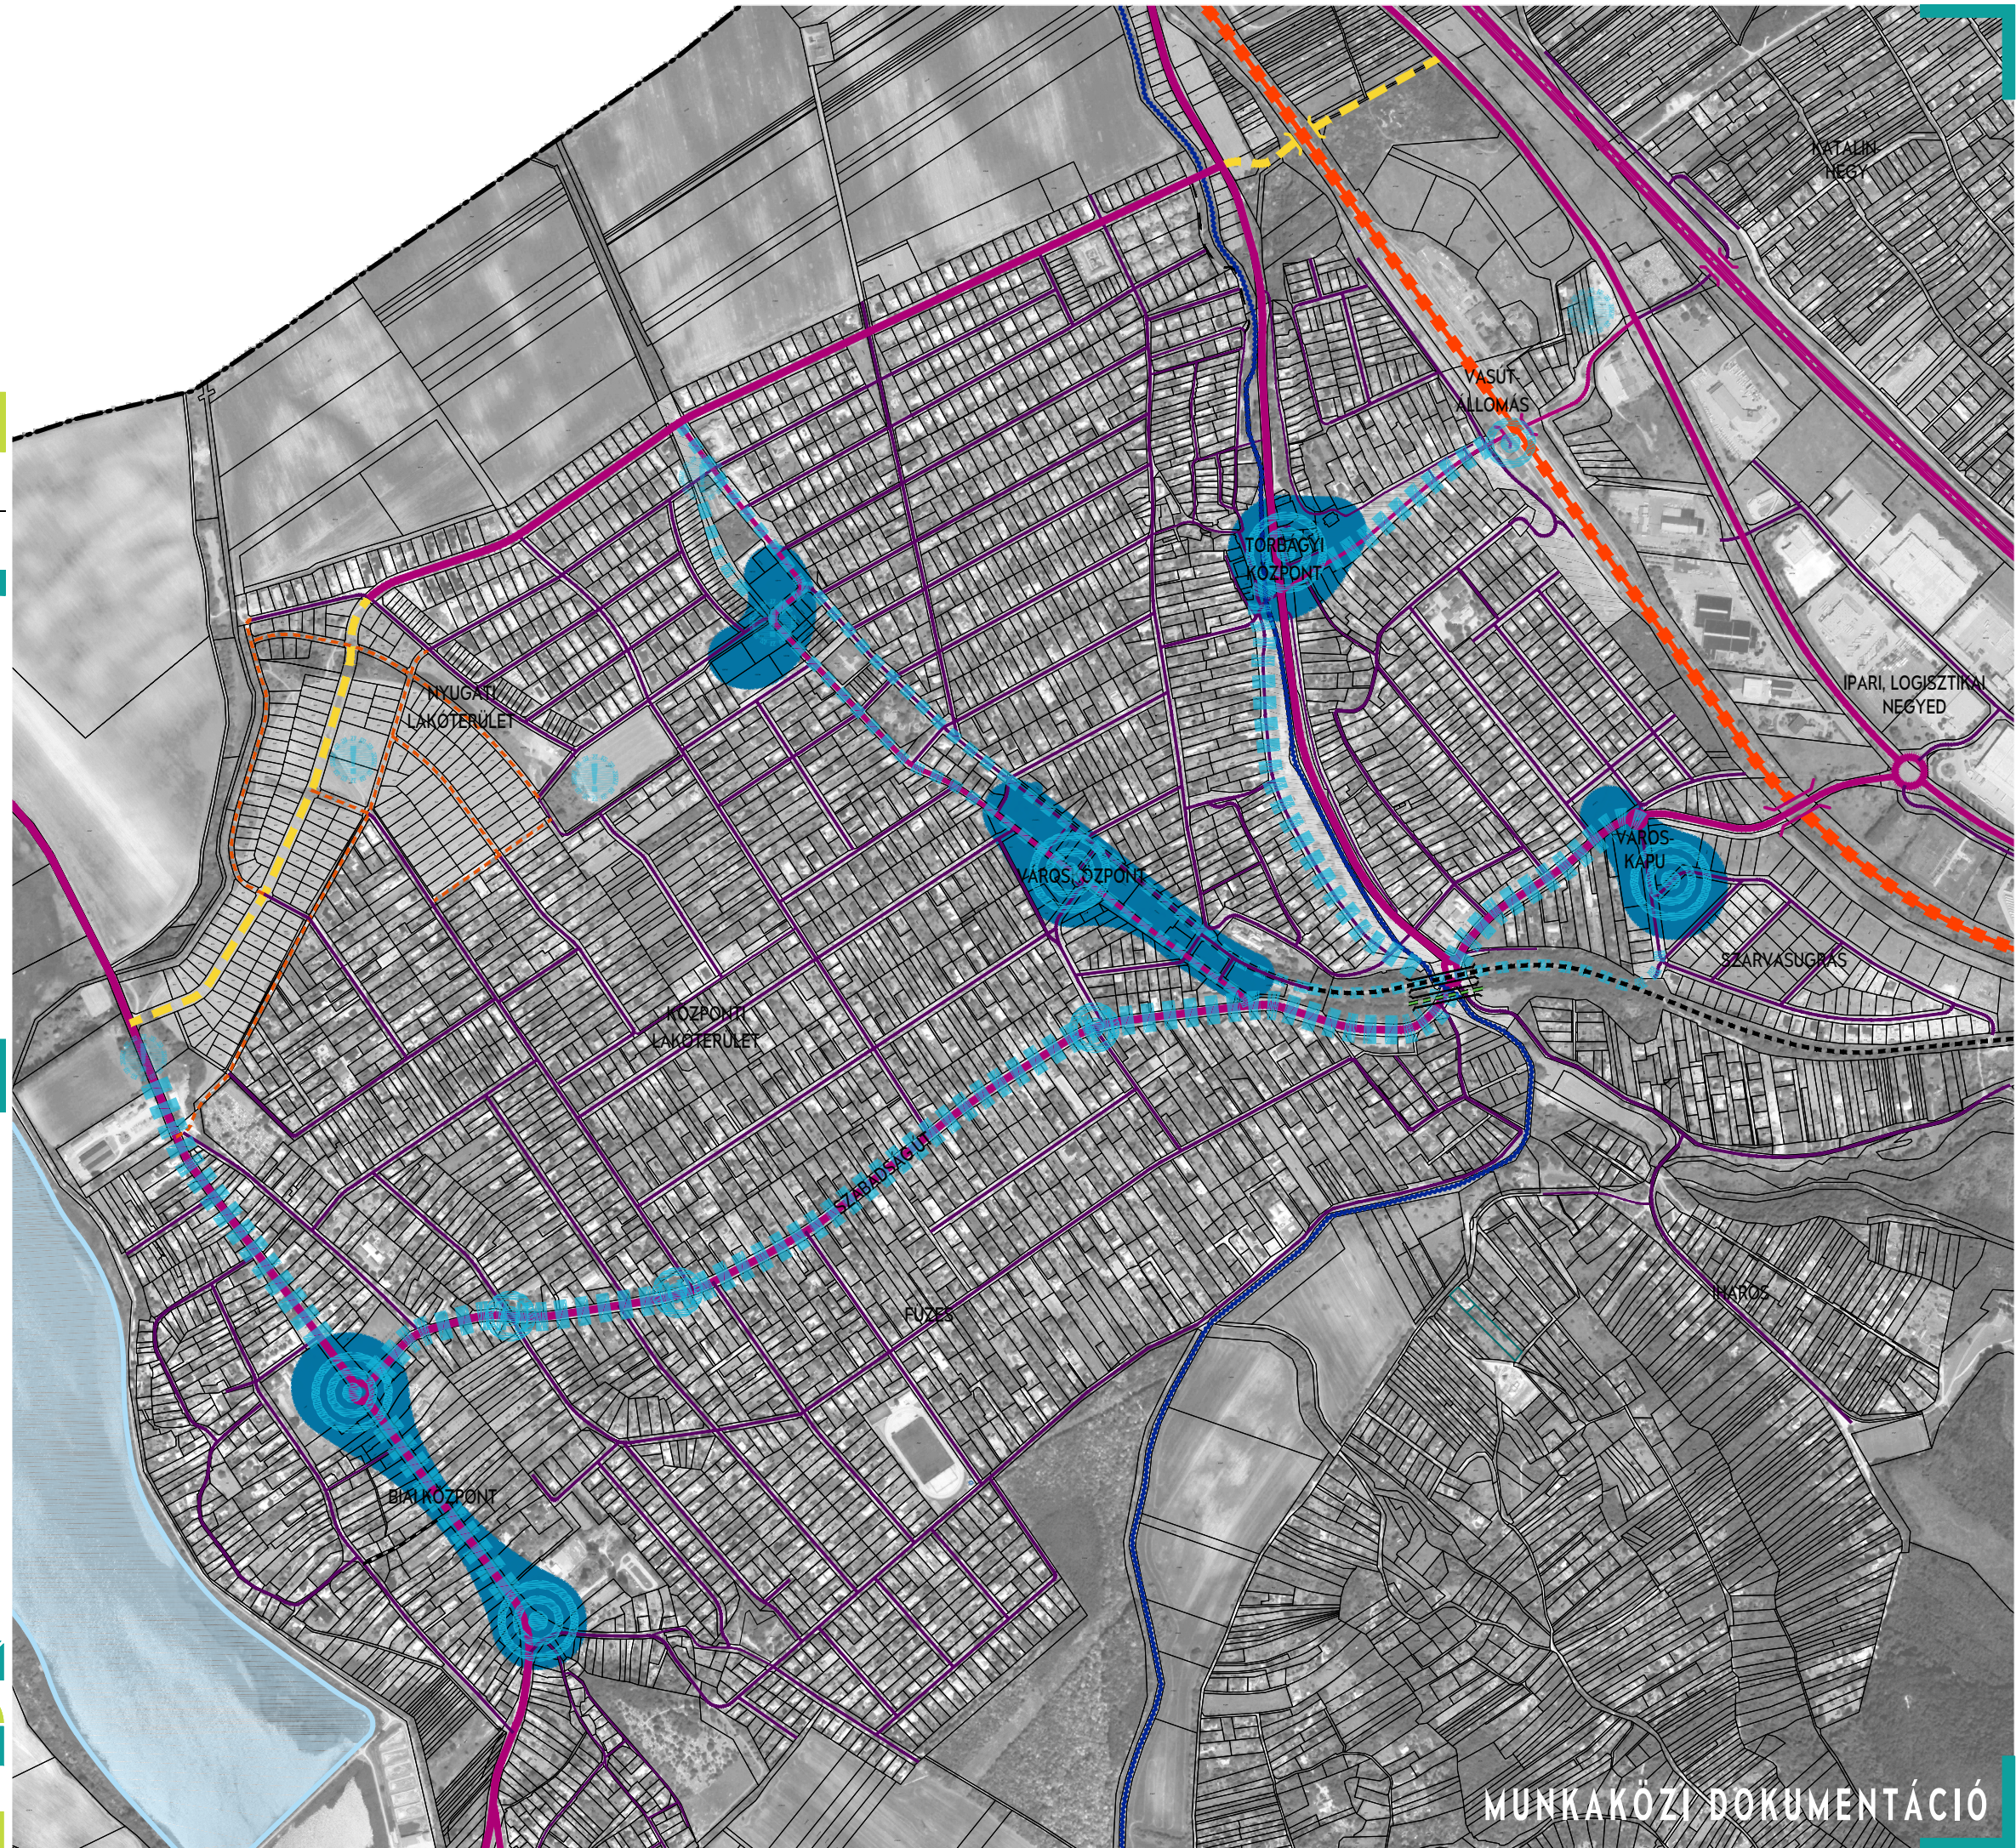

MUNKAKÖZI DOKUMENTÁCIÓ