

BIATORBÁGY

VÁROSKÖZPONTJÁNAK FEJLESZTÉSI KONCEPCIÓJA ÉS TELEPÍTÉSI TANULMÁNYTERVE



HELYZETFELTÁRO MUNKARÉSZ

TÁJILLESZKEDÉS
VIZSGÁLATA

ZFV-2

MEGBÍZÓ: BIATORBÁGY VÁROS ÖNKORMÁNYZATA képviselet: Tarjáni István polgármester	GENERÁLTERVEZŐ: C. D. C. Településfejlesztési Tervező és Tanácsadó Kft. képviselet: Kerekes György ügyvezető	MÉRETKÉP: M=1:2.500	DÁTUM: 2023. SZEPTEMBER
---	---	-------------------------------	-----------------------------------

KÖZREMŰKÖDŐK:


- | | |
|--|---|
| Várostervezés (C.D.C. Kft.)
Kerekes György
(TT/1 - É/1 01-2777)
TELEPÜLÉSTERVEZÉSI VEZETŐ TERVEZŐ | Közlekedés tervezés (Mobil-City Kft.)
Macsinka Klára
okl. építőmérnök (Ttk/KE-K 13-1017)
FELELŐS TERVEZŐ |
| Verebely-Papp Tibor
(TT 01-6669)
TELEPÜLÉSTERVEZÉSI FELELŐS TERVEZŐ | Boldizsár Attila
okl. építőmérnök |
| Közmű tervezés (KÉSZ Közmű Kft.)
Hanczár Zsoltné
okl. gépészmérnök, városépítési és városgazdasági szakmérnök
(TE/TH/TV 01-2418)
FELELŐS TERVEZŐ | Zöldfelületek
Sági Ilona
okl. kertészmérnök |
| Hanczár Gábor
okl. építőmérnök, műszaki menedzser informatikus
TERVEZŐ MUNKATÁRS | Cs. Tátrai Judit
okl. kertészmérnök |
| Szolóczi Bálint
műszaki menedzser
TERVEZŐ MUNKATÁRS | Gazdaság (Érték Térkép Kft.)
Varga-Ötvös Béla
okl. közgazdász, településfejlesztési szakértő |

JELMAGYARÁZAT

- Fő túraútvonalak
- Egyéb fontos túraútvonal
- Városközpont tervezési területe
- Külterületek - természetközeli területek
- Települési zöldfelületi hálózat fő elem
- Külterületi - egykori zártkerti területek



MUNKAKÖZI DOKUMENTÁCIÓ

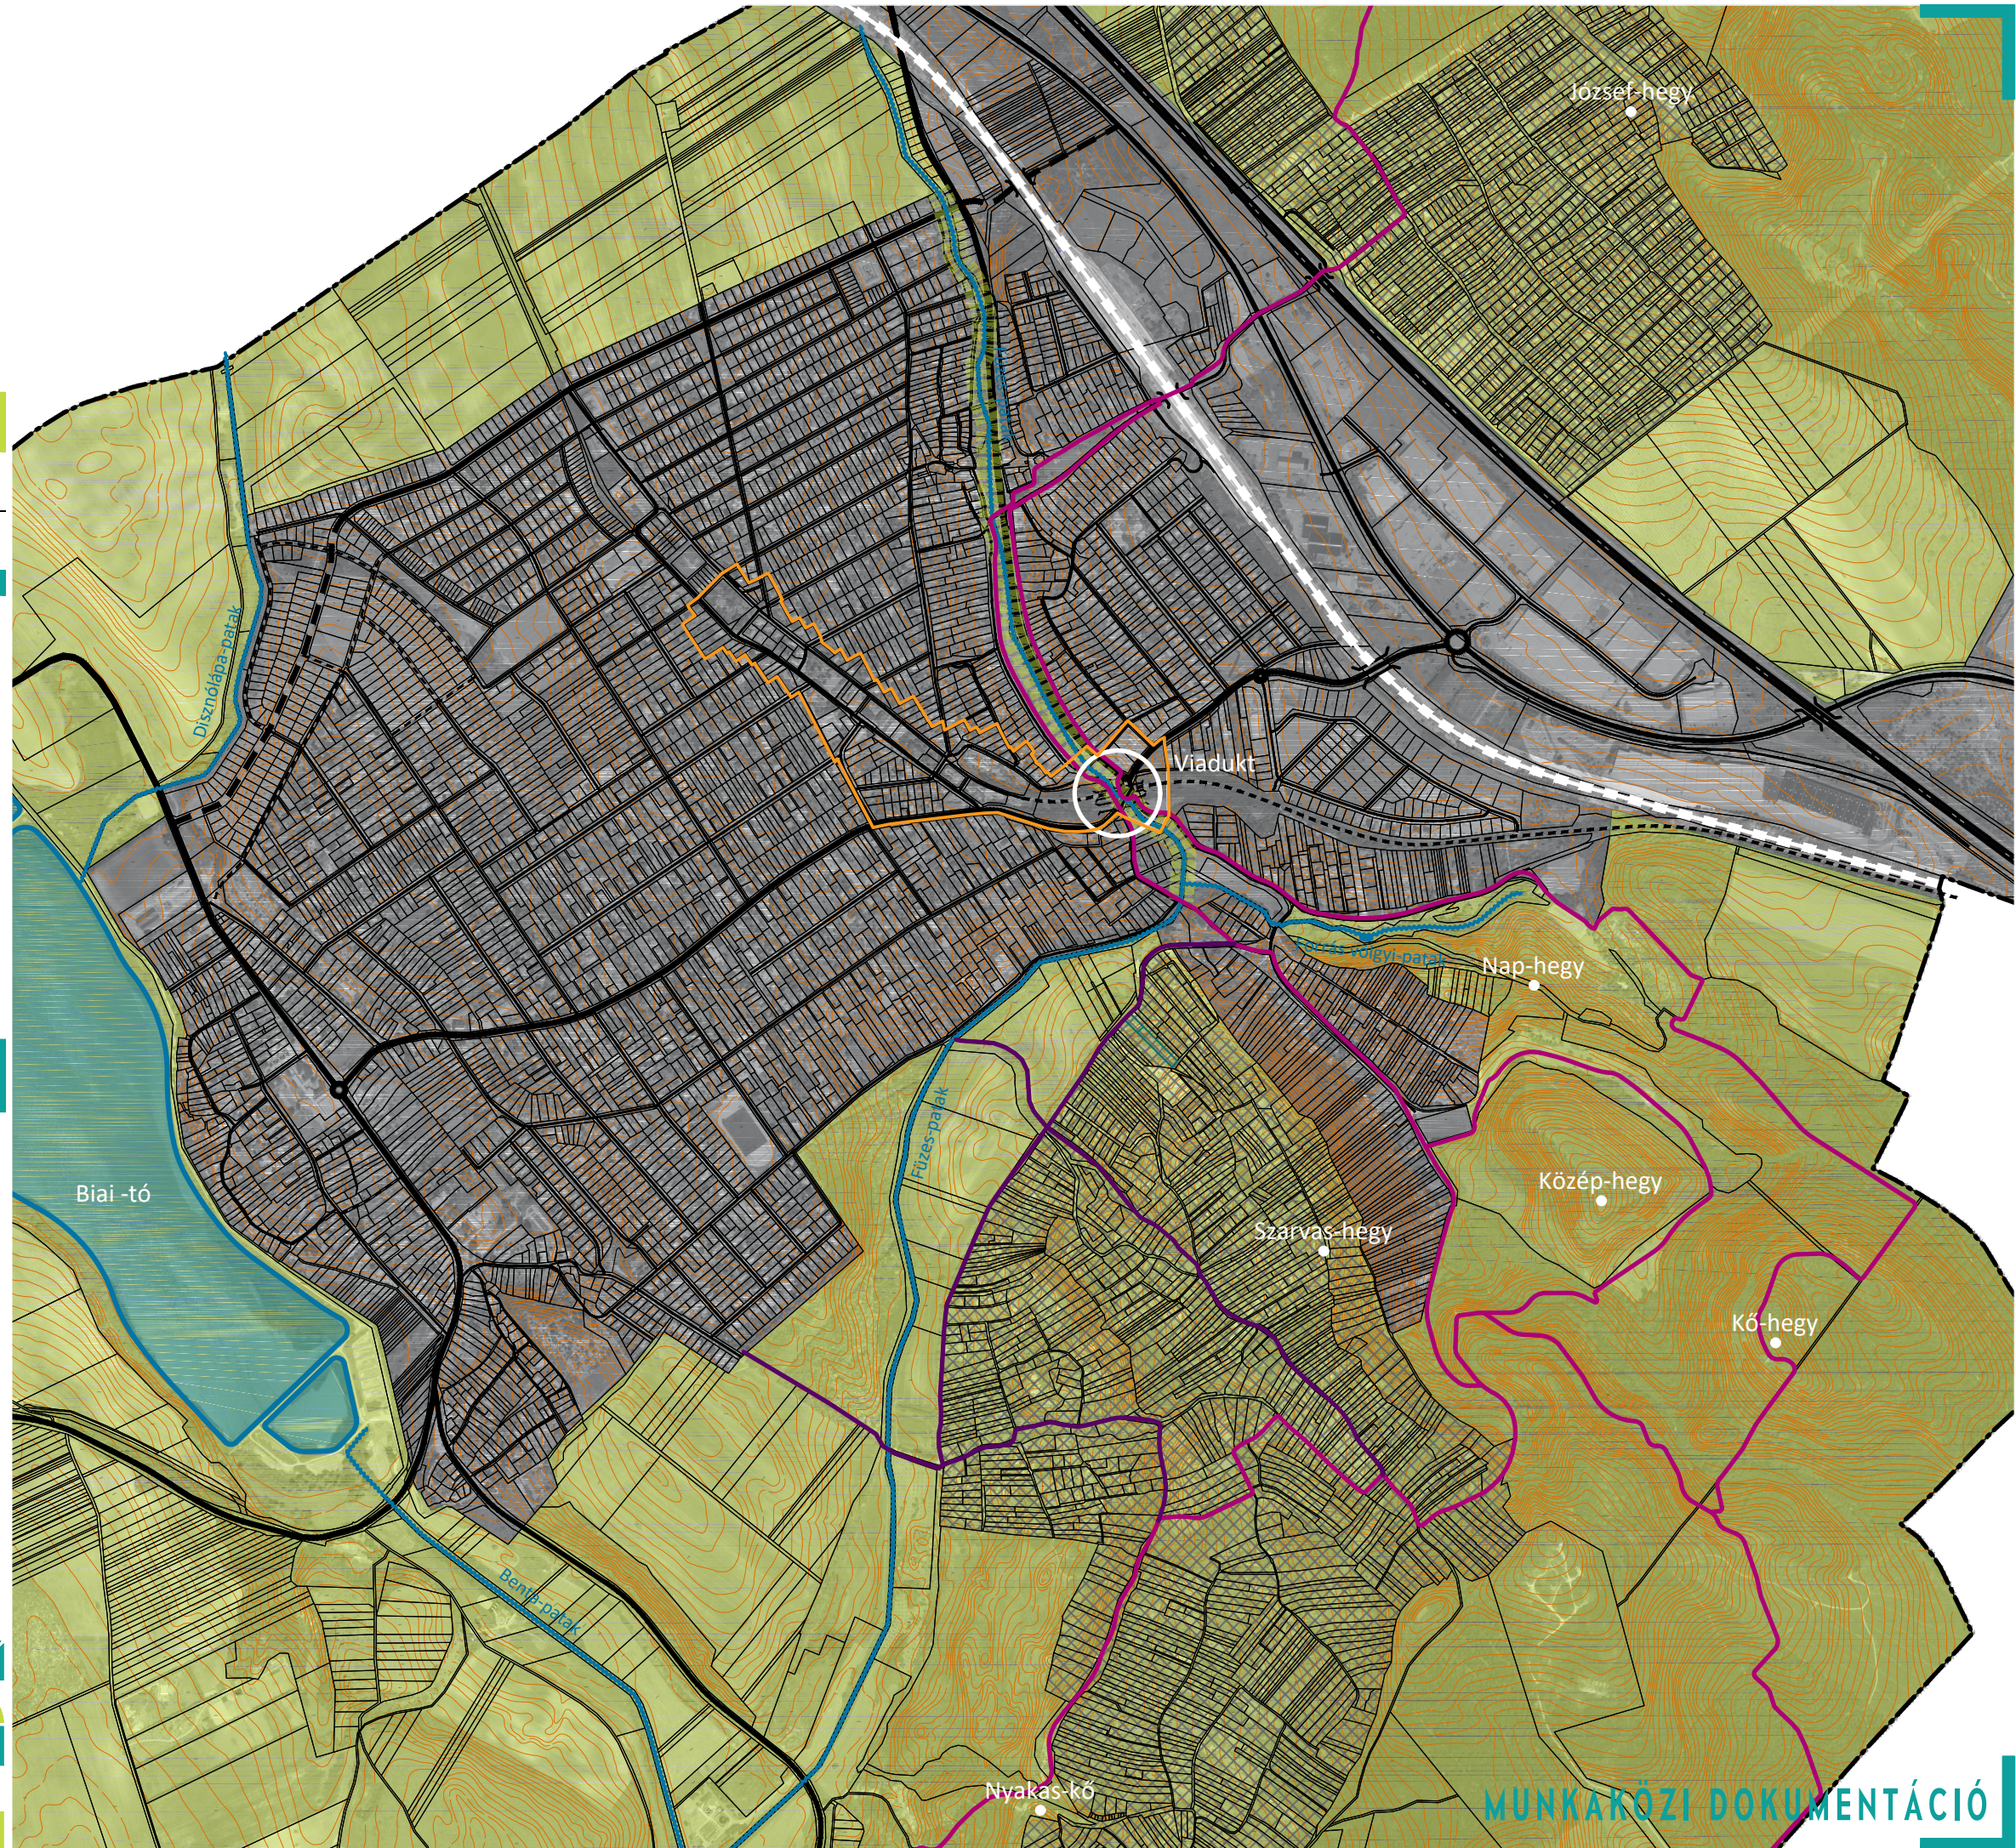

MUNKAKÖZI DOKUMENTÁCIÓ