BUDAGEO Kkt.
2051 Biatorbágy, Móricz u. 4

A munkavégző neve

Munkaszám: 51/2015

Biatorbágy belterület — Község, város

2_1646_2015

KISAJÁTÍTÁSI VÁLTOZÁSI VÁZRAJZ

a 8800/3 helyrajzi számú földrészlet egy részéről

Méretarány: 1:1000

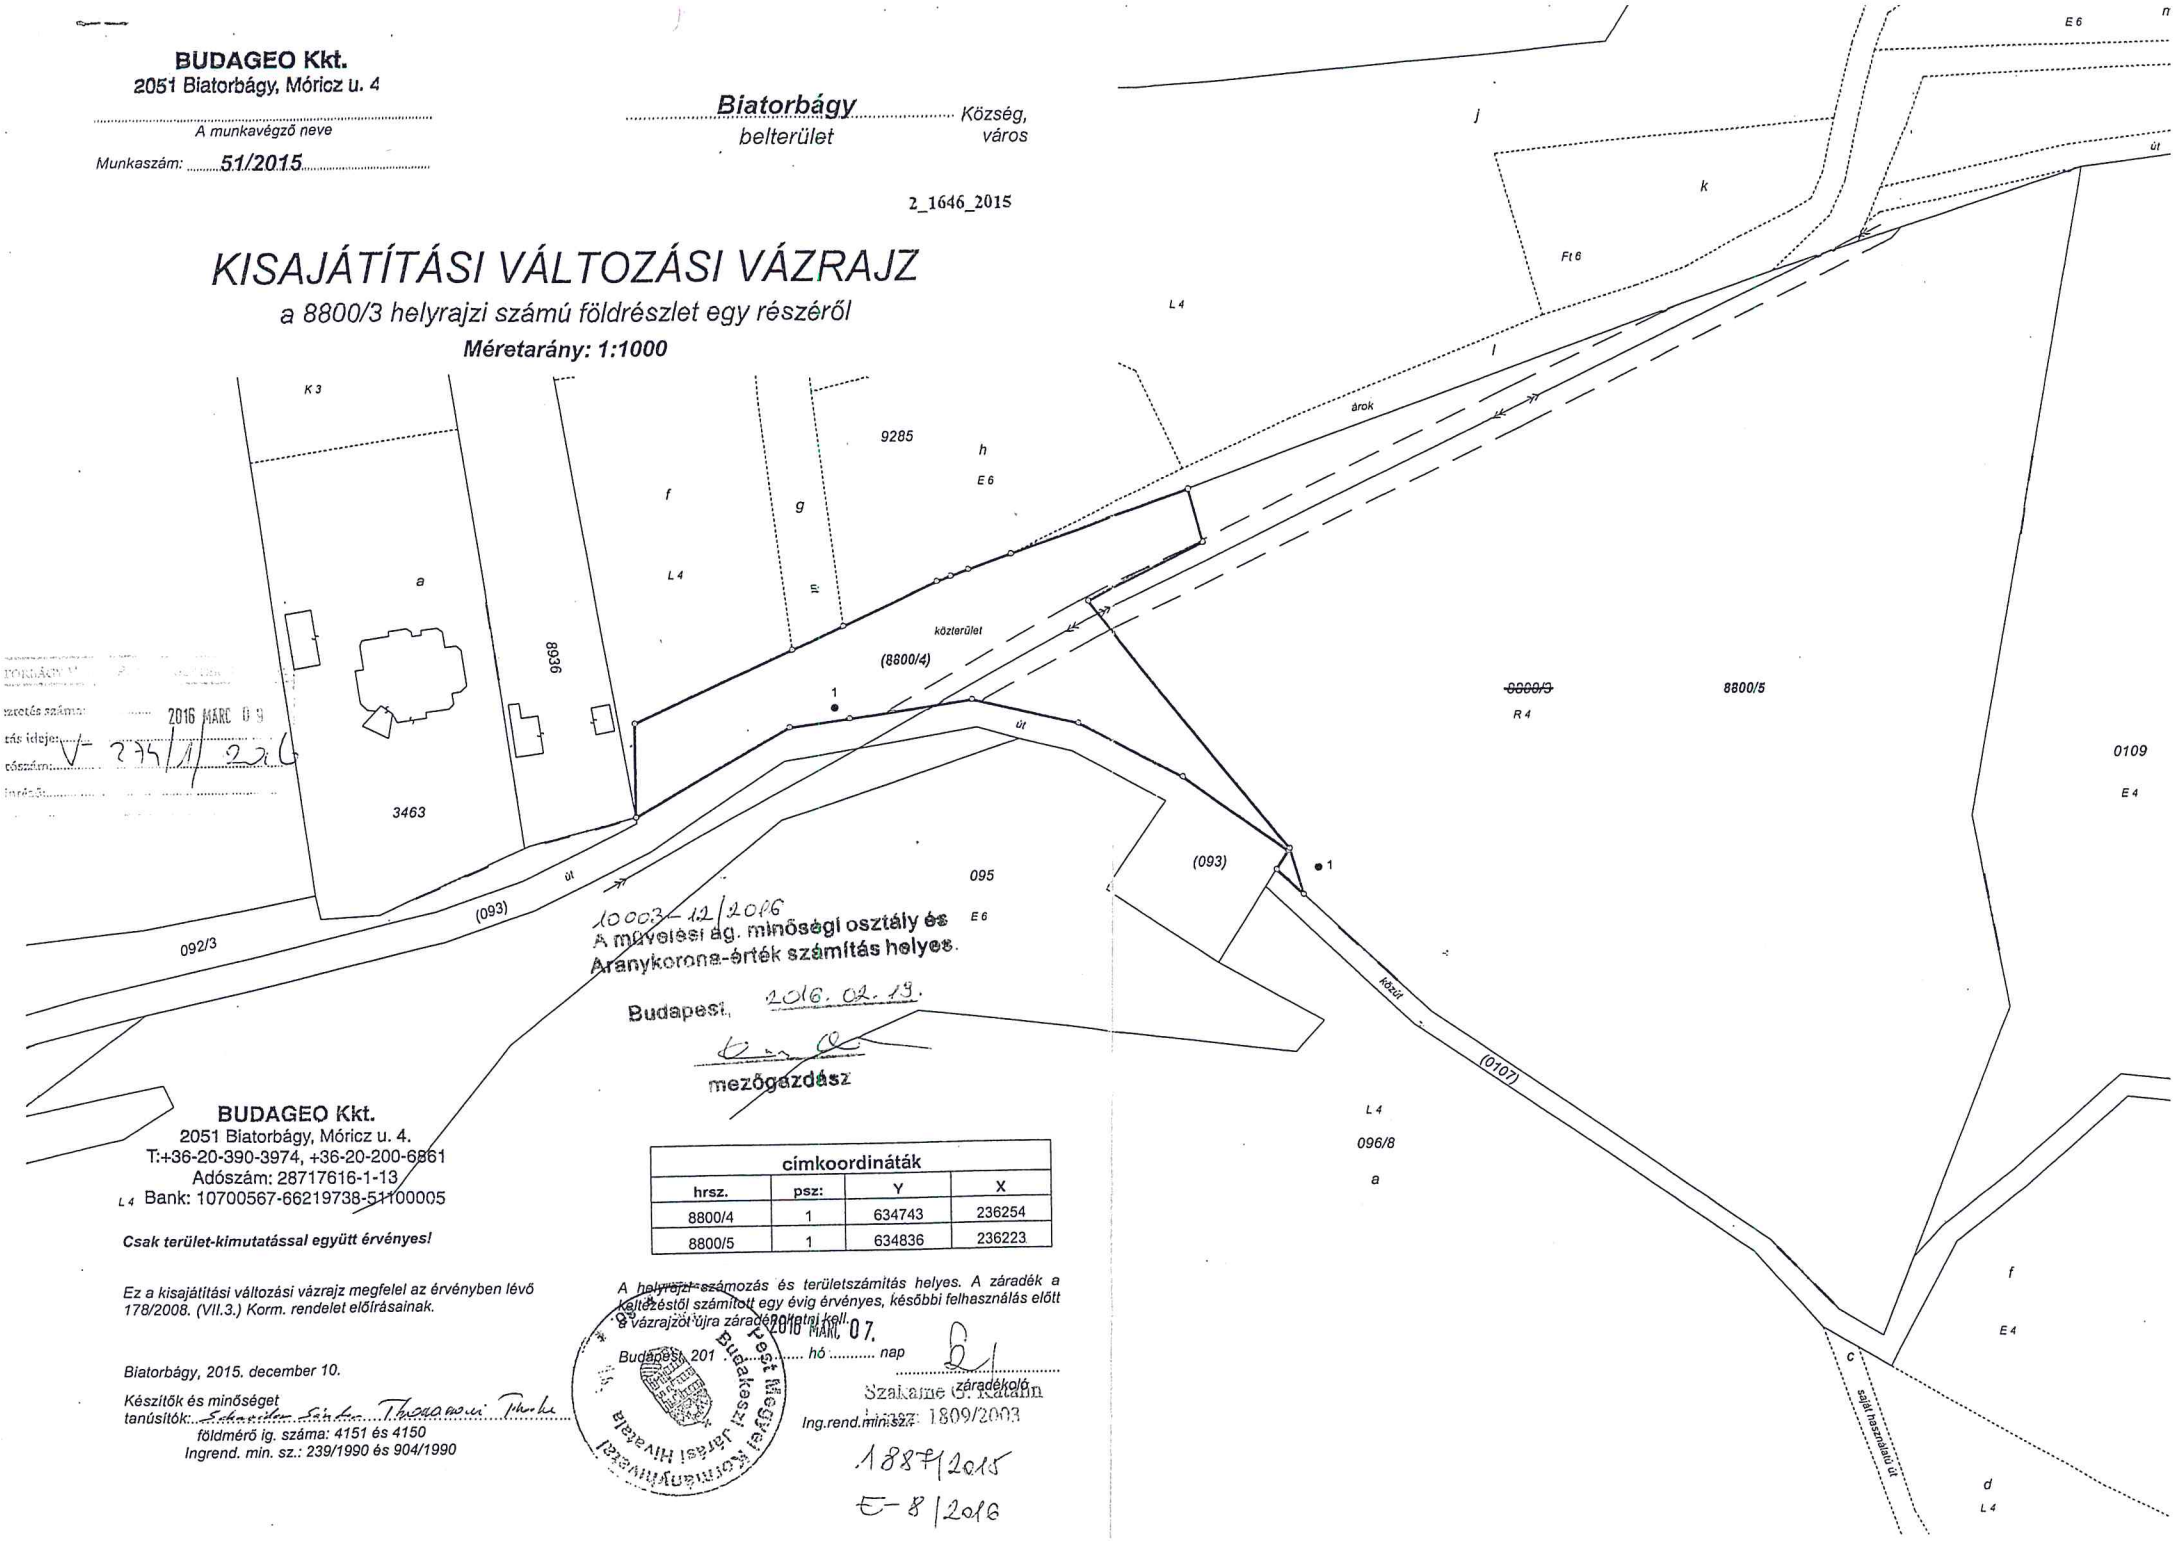

10003-12/2016
A művelési ág. minőségi osztály és Aranykorona-érték számítás helyes.

Budapest, 2016. 02. 19.

mezőgazdász

2016 MÁRC 09
V- 375/1/2016

BUDAGEO Kkt.
2051 Biatorbágy, Móricz u. 4.
T:+36-20-390-3974, +36-20-200-6861
Adószám: 28717616-1-13
Bank: 10700567-66219738-51100005

Csak terület-kimutatással együtt érvényes!

címkoordináták			
hrsz.	psz:	Y	X
8800/4	1	634743	236254
8800/5	1	634836	236223

Ez a kisajátítási változási vázrajz megfelel az érvényben lévő 178/2008. (VII.3.) Korm. rendelet előírásainak.

A helyrajzi számozás és területszámítás helyes. A záradék a keltezéstől számított egy évig érvényes, későbbi felhasználás előtt a vázrajzot újra záradékoltatni kell.

2016 MÁRC 07.

Biatorbágy, 2015. december 10.

Budapest, 201 ..... hó ..... nap

Készítők és minőséget tanúsítók: Szakame G. Katalin

földmérő ig. száma: 4151 és 4150
Ingrend. min. sz.: 239/1990 és 904/1990

záradékoló
Ing.rend.min.szám: 1809/2003

1887/2015
E-8/2016

BUDAGEO Kkt.
2051 Biatorbágy, Móricz u. 4.

TERÜLETKIMUTATÁS
a 8800/3 hrsz-ú földrészlet egy részének kisajátításáról

Biatorbágy
belterület

51/2015

2_1646_2015

Sorszám	KISAJÁTÍTÁS ELŐTTI ÁLLAPOT									KISAJÁTÍTÁS UTÁNI ÁLLAPOT										Szolgalmi és egyéb használati jogok	Megjegyzés
	A tulajdonos (kezelő, használó) neve, szül. éve, anyja neve, lakcíme, tulajdoni hányada, szerzés jogcíme. Egyéb jogosult neve, szül. éve, anyja neve, lakcíme, tulajdoni hányad, szerzés jogcíme.	Ingatlan-nyilvántartás helyrajzi száma	Alrészlet			Terület		Kat. tiszta jövedelem		Kisajátítás utáni			Kisajátított		Visszamaradt		Kisajátított kat.t.jöv.		Visszamaradt kat.t.jöv.			
										Helyrajzi szám	alrészlet		terület									
			betűjelzés	minőségi osztály	művelési ága	ha	m2	arany korona	fillér		betűjelzés	művelési ága	ha	m2	ha	m2	arany korona	fillér	arany korona	fillér		
1.	2.	2.	3.			4.		5.		6.	7.		8.		9.		10.		11.		12.	13.
1	**Fábiánné Pammer Katalin Anna 1/1** 1970 a.n.: Végh Katalin 2051 Biatorbágy, Alsómajor - 0136/3 hrsz. Jogcím: adásvétel ELMŰ HÁLÓZATI KFT. cím: 1132 Budapest XIII. ker. Váci út 72-74. Az ingatlan 1391 m2 területére vonatkozóan a VMB-105/2009. számú határozat alapján.	**8800/3**		4	rét	2	5082	87	29	**8800/4**		közterület	**0**	**2590**			~~9~~	~~1~~			vezetékjog ELMŰ HÁLÓZATI KFT. cím: 1132 Budapest XIII. ker. Váci út 72-74. Az ingatlan 279 m2 területére vonatkozóan a VMB-105/2009. számú határozat alapján.	
										8800/5		rét			**2**	**2492**			**78**	**28**	vezetékjog ELMŰ HÁLÓZATI KFT. cím: 1132 Budapest XIII. ker. Váci út 72-74. Az ingatlan 1113 m2 területére vonatkozóan a VMB-105/2009. számú határozat alapján.	
	Összesen:					**2**	**5082**	**87**	**29**				**0**	**2590**	**2**	**2492**	~~9~~	~~1~~	**78**	**28**		

Pest Megyei Kormányhivatal
Budakeszi Járási Hivatala

BUDAGEO Kkt.
2051 Biatorbágy, Móricz u. 4.
T:+36-20-390-3974, +36-20-200-6861
Adószám: 28717616-1-13
Bank: 10700567-66219738-51100005

Biatorbágy, 2015-12-10

Készítők és minőségtanúsítók:
fisz: 4151 és 4150
irmsz: 239/1990 és 904/1990

Kisajátítási változási vázrajzzal együtt érvényes!