


BIATORBAGY, VASUT U. 6.

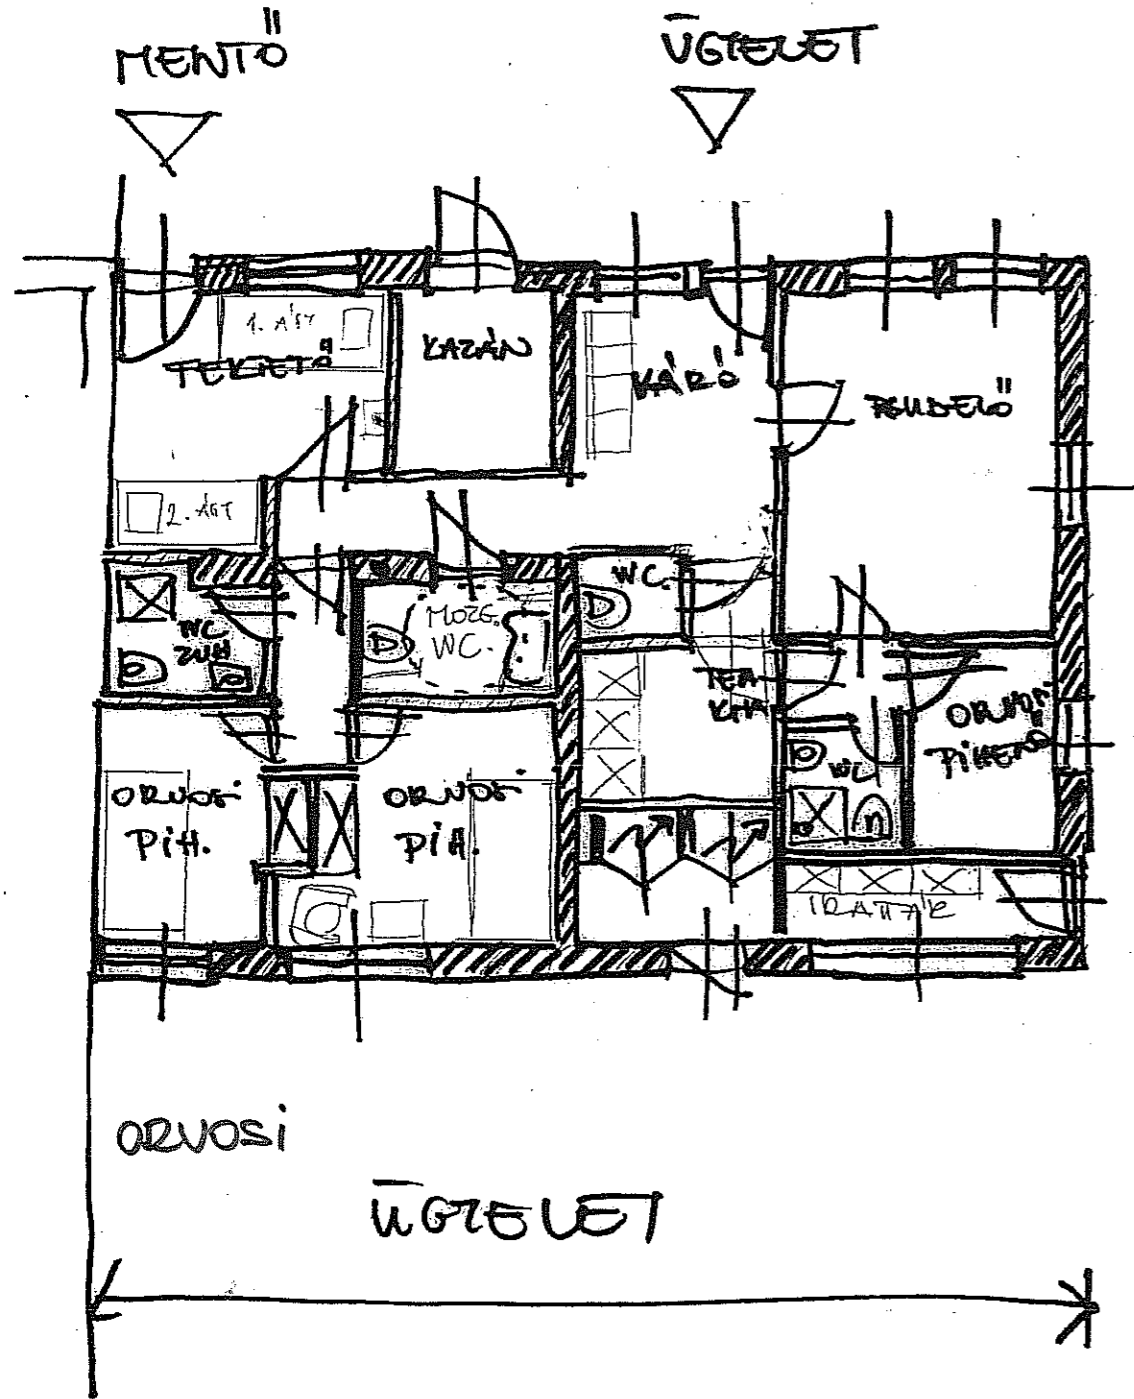


30

4/1

ALAKI FELDANT MEGLEVO ALLAPOT

2003/12 0071

A

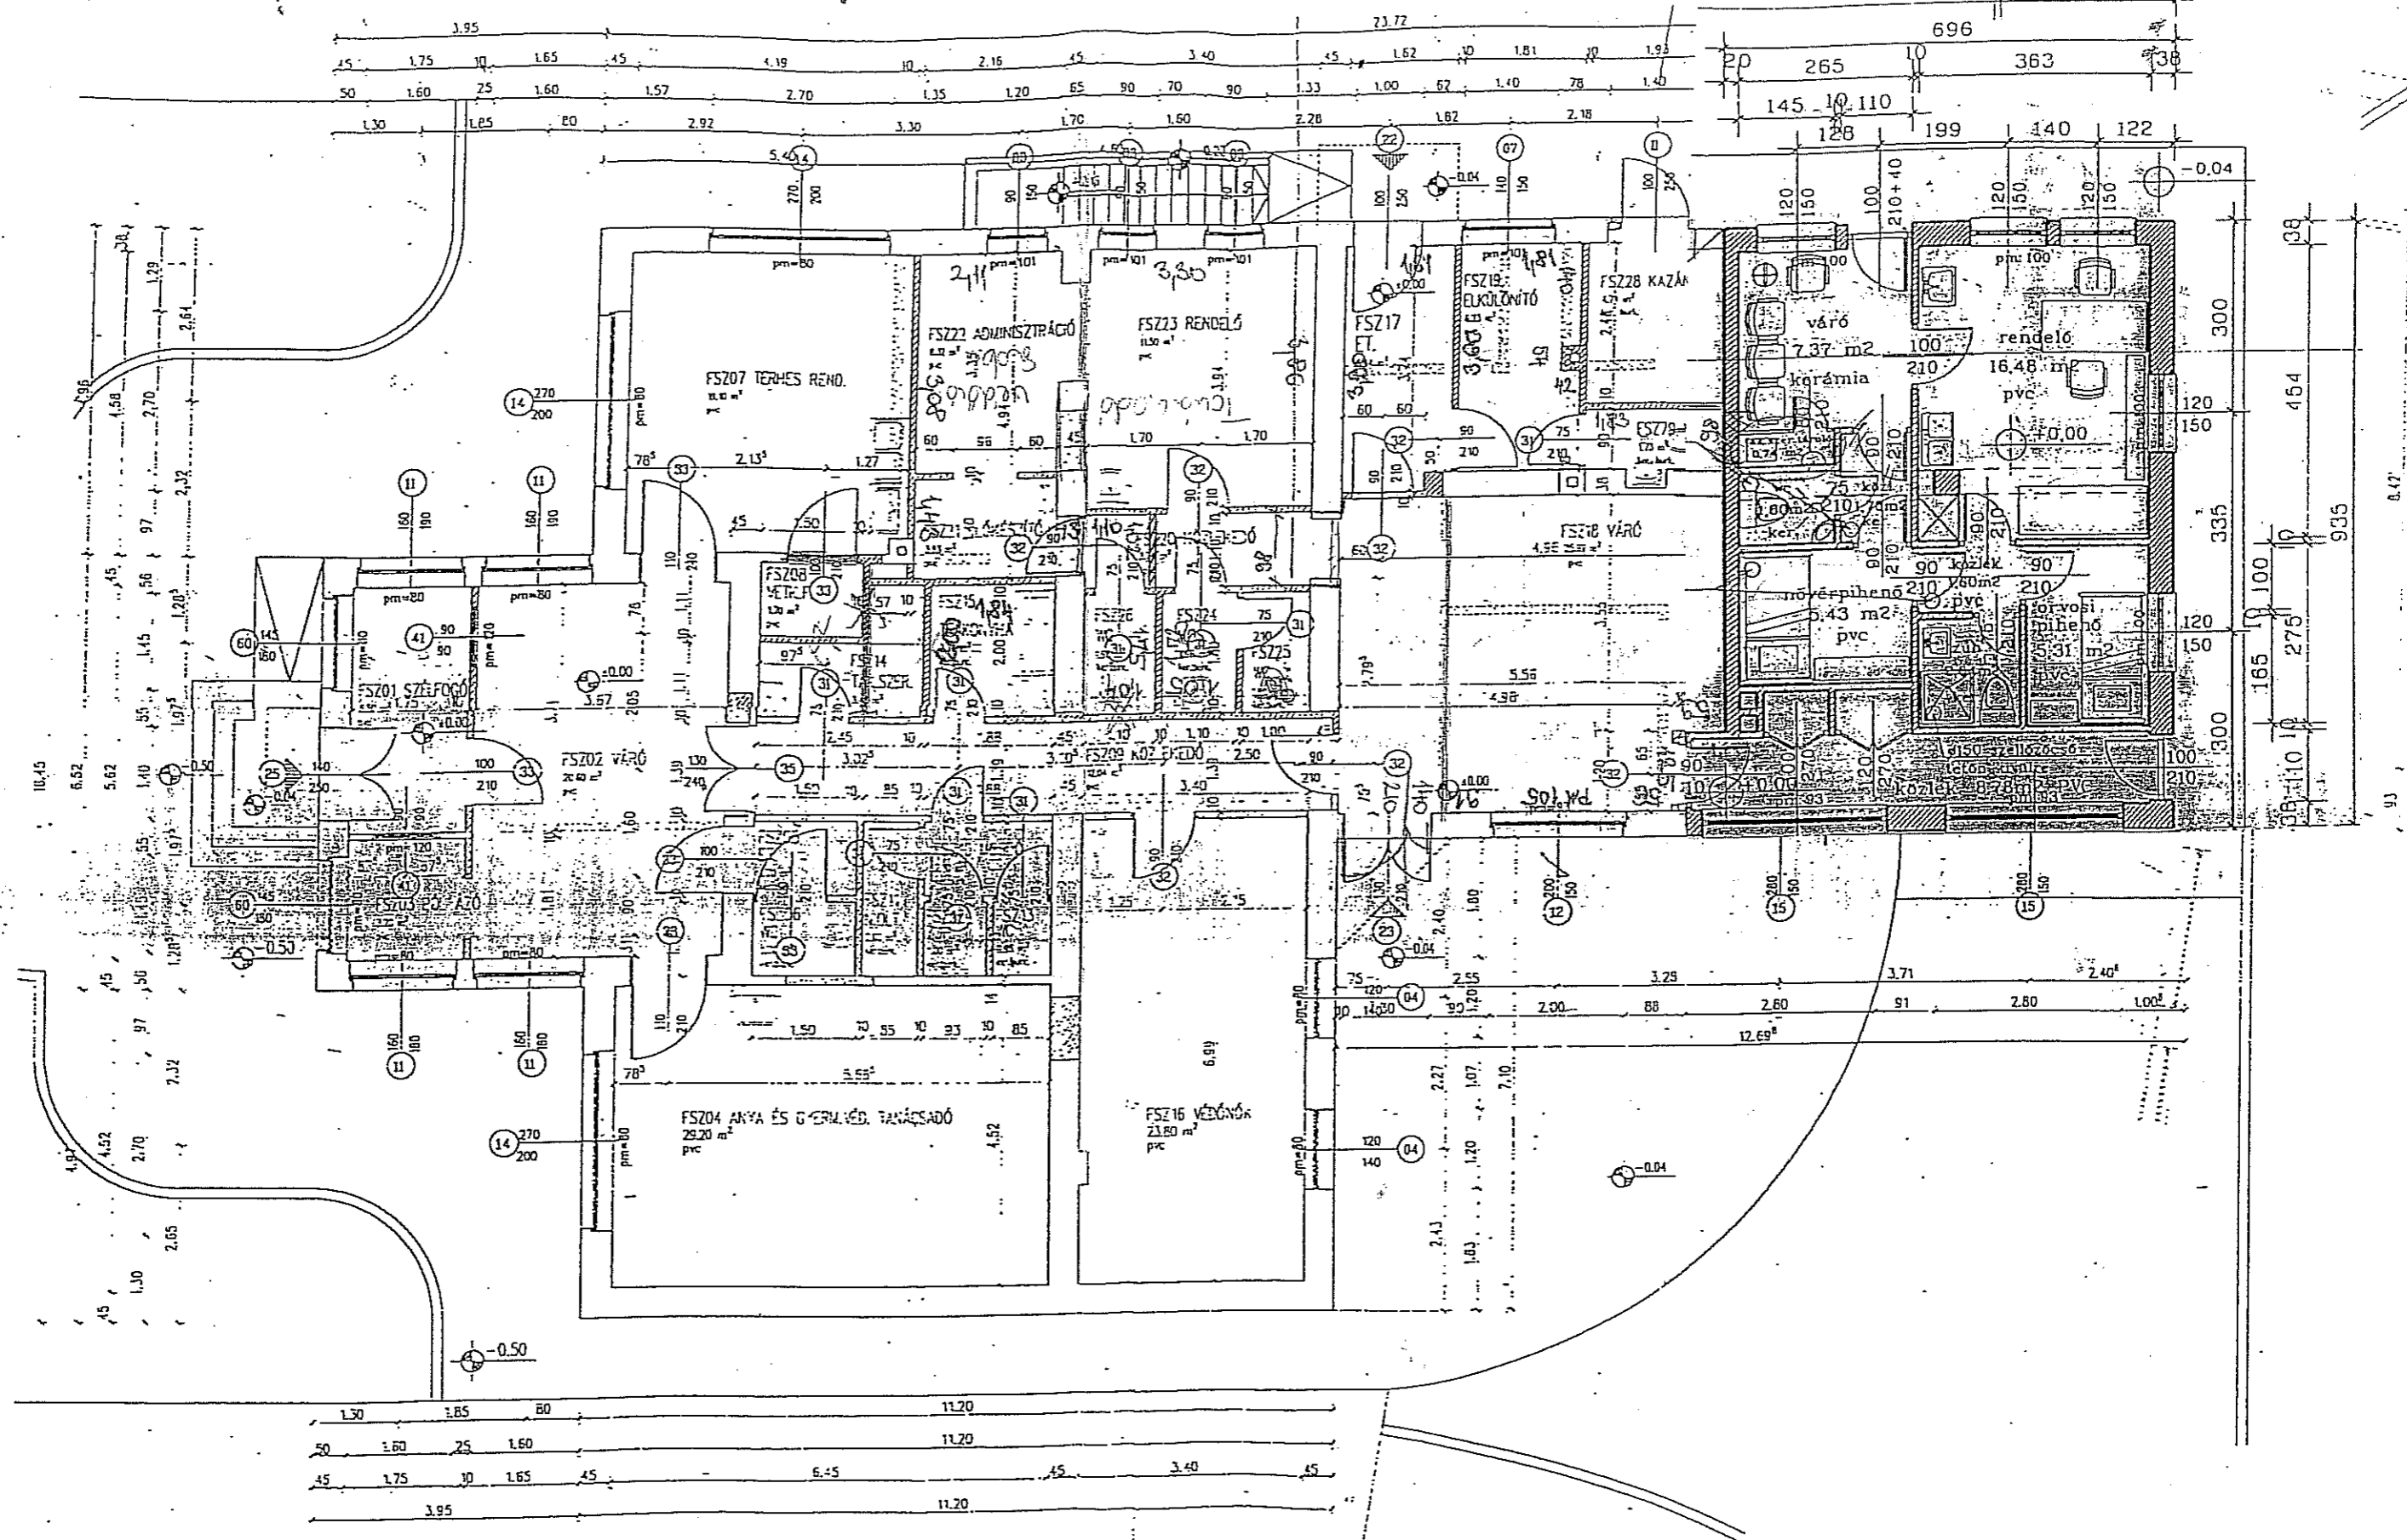

Építető: Biatorbágy Önkormányzat
2051 Biatorbágy, Baross G. u. 2/a.

BIATORBÁGYI EGÉSZSÉGHÁZ ÁTALAKÍTÁSÁNAK
ÉPÍTÉSI ENGEDÉLYEZÉSI TERVE
Biatorbágy, Vasút u. 6. HRSZ:1510, 1512

MEGLÉVŐ FÖLDSZINTI ALAPRAJZ m 1:100

Tervező: Mizsei József
okl. építésmérnök
MTN: É-1 13-0593-02
2051 Biatorbágy, József A. u.
2003 április