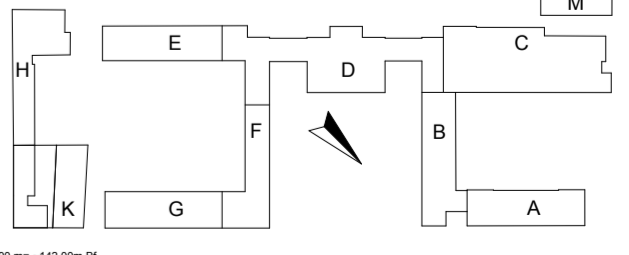

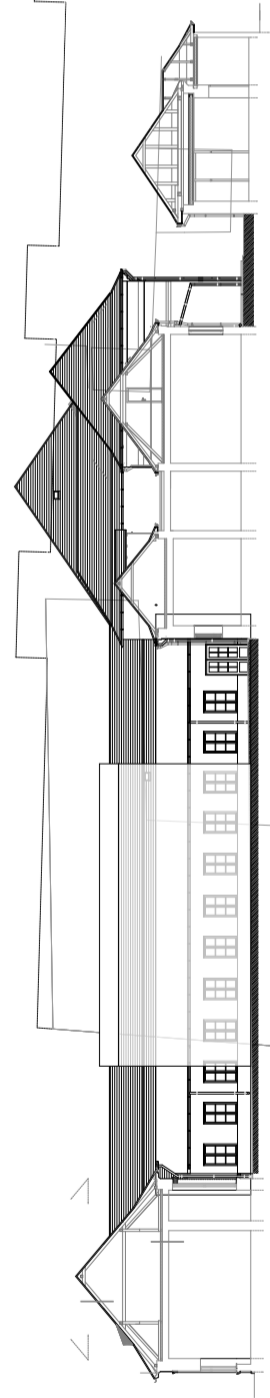
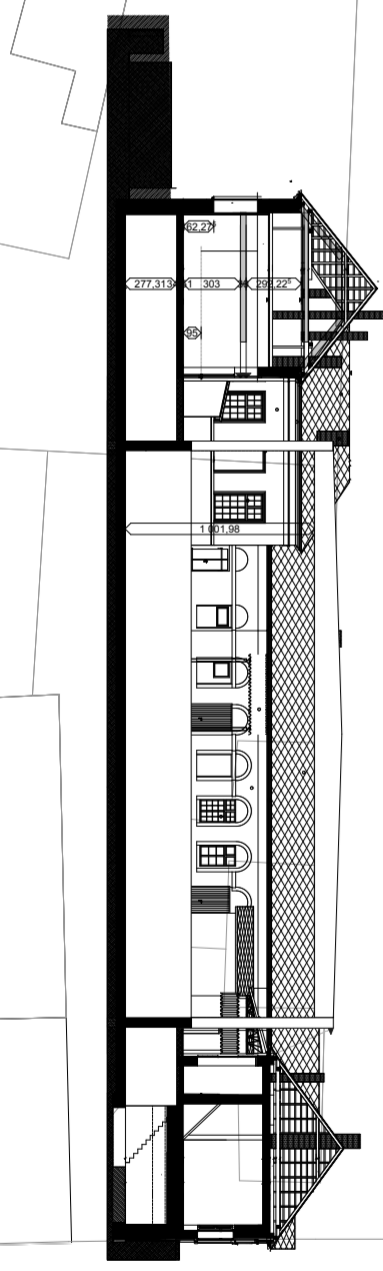
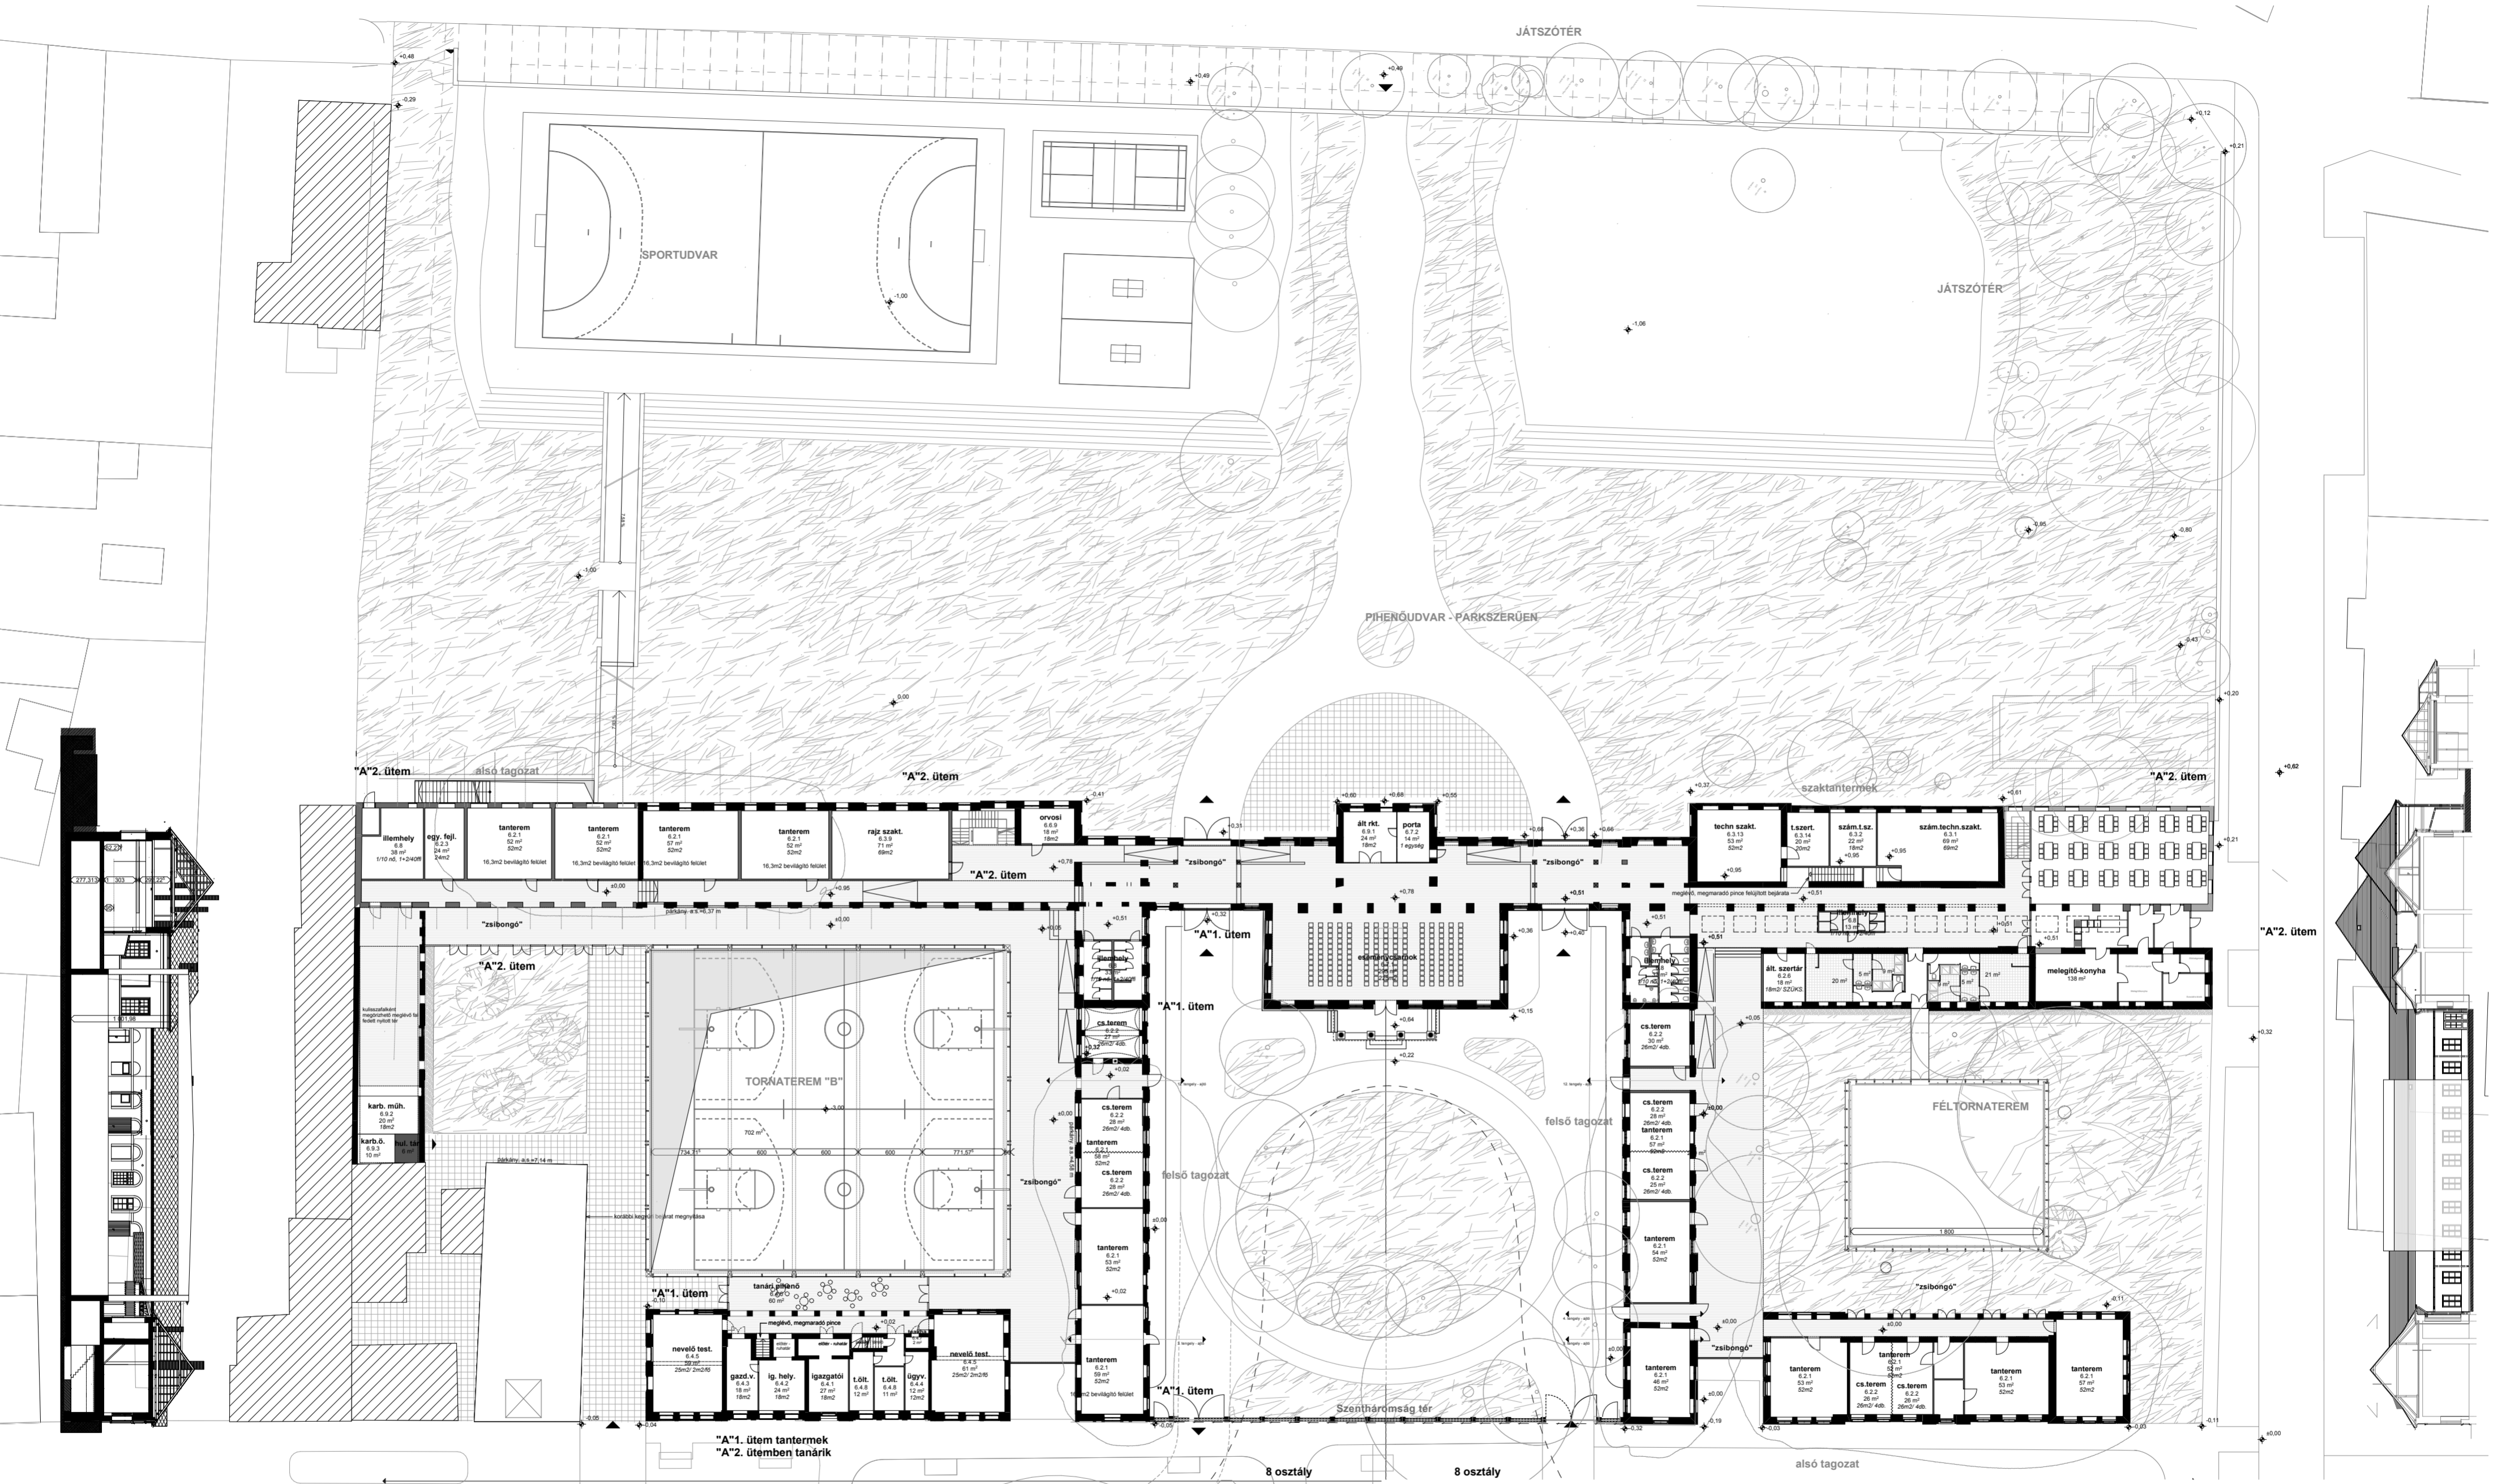
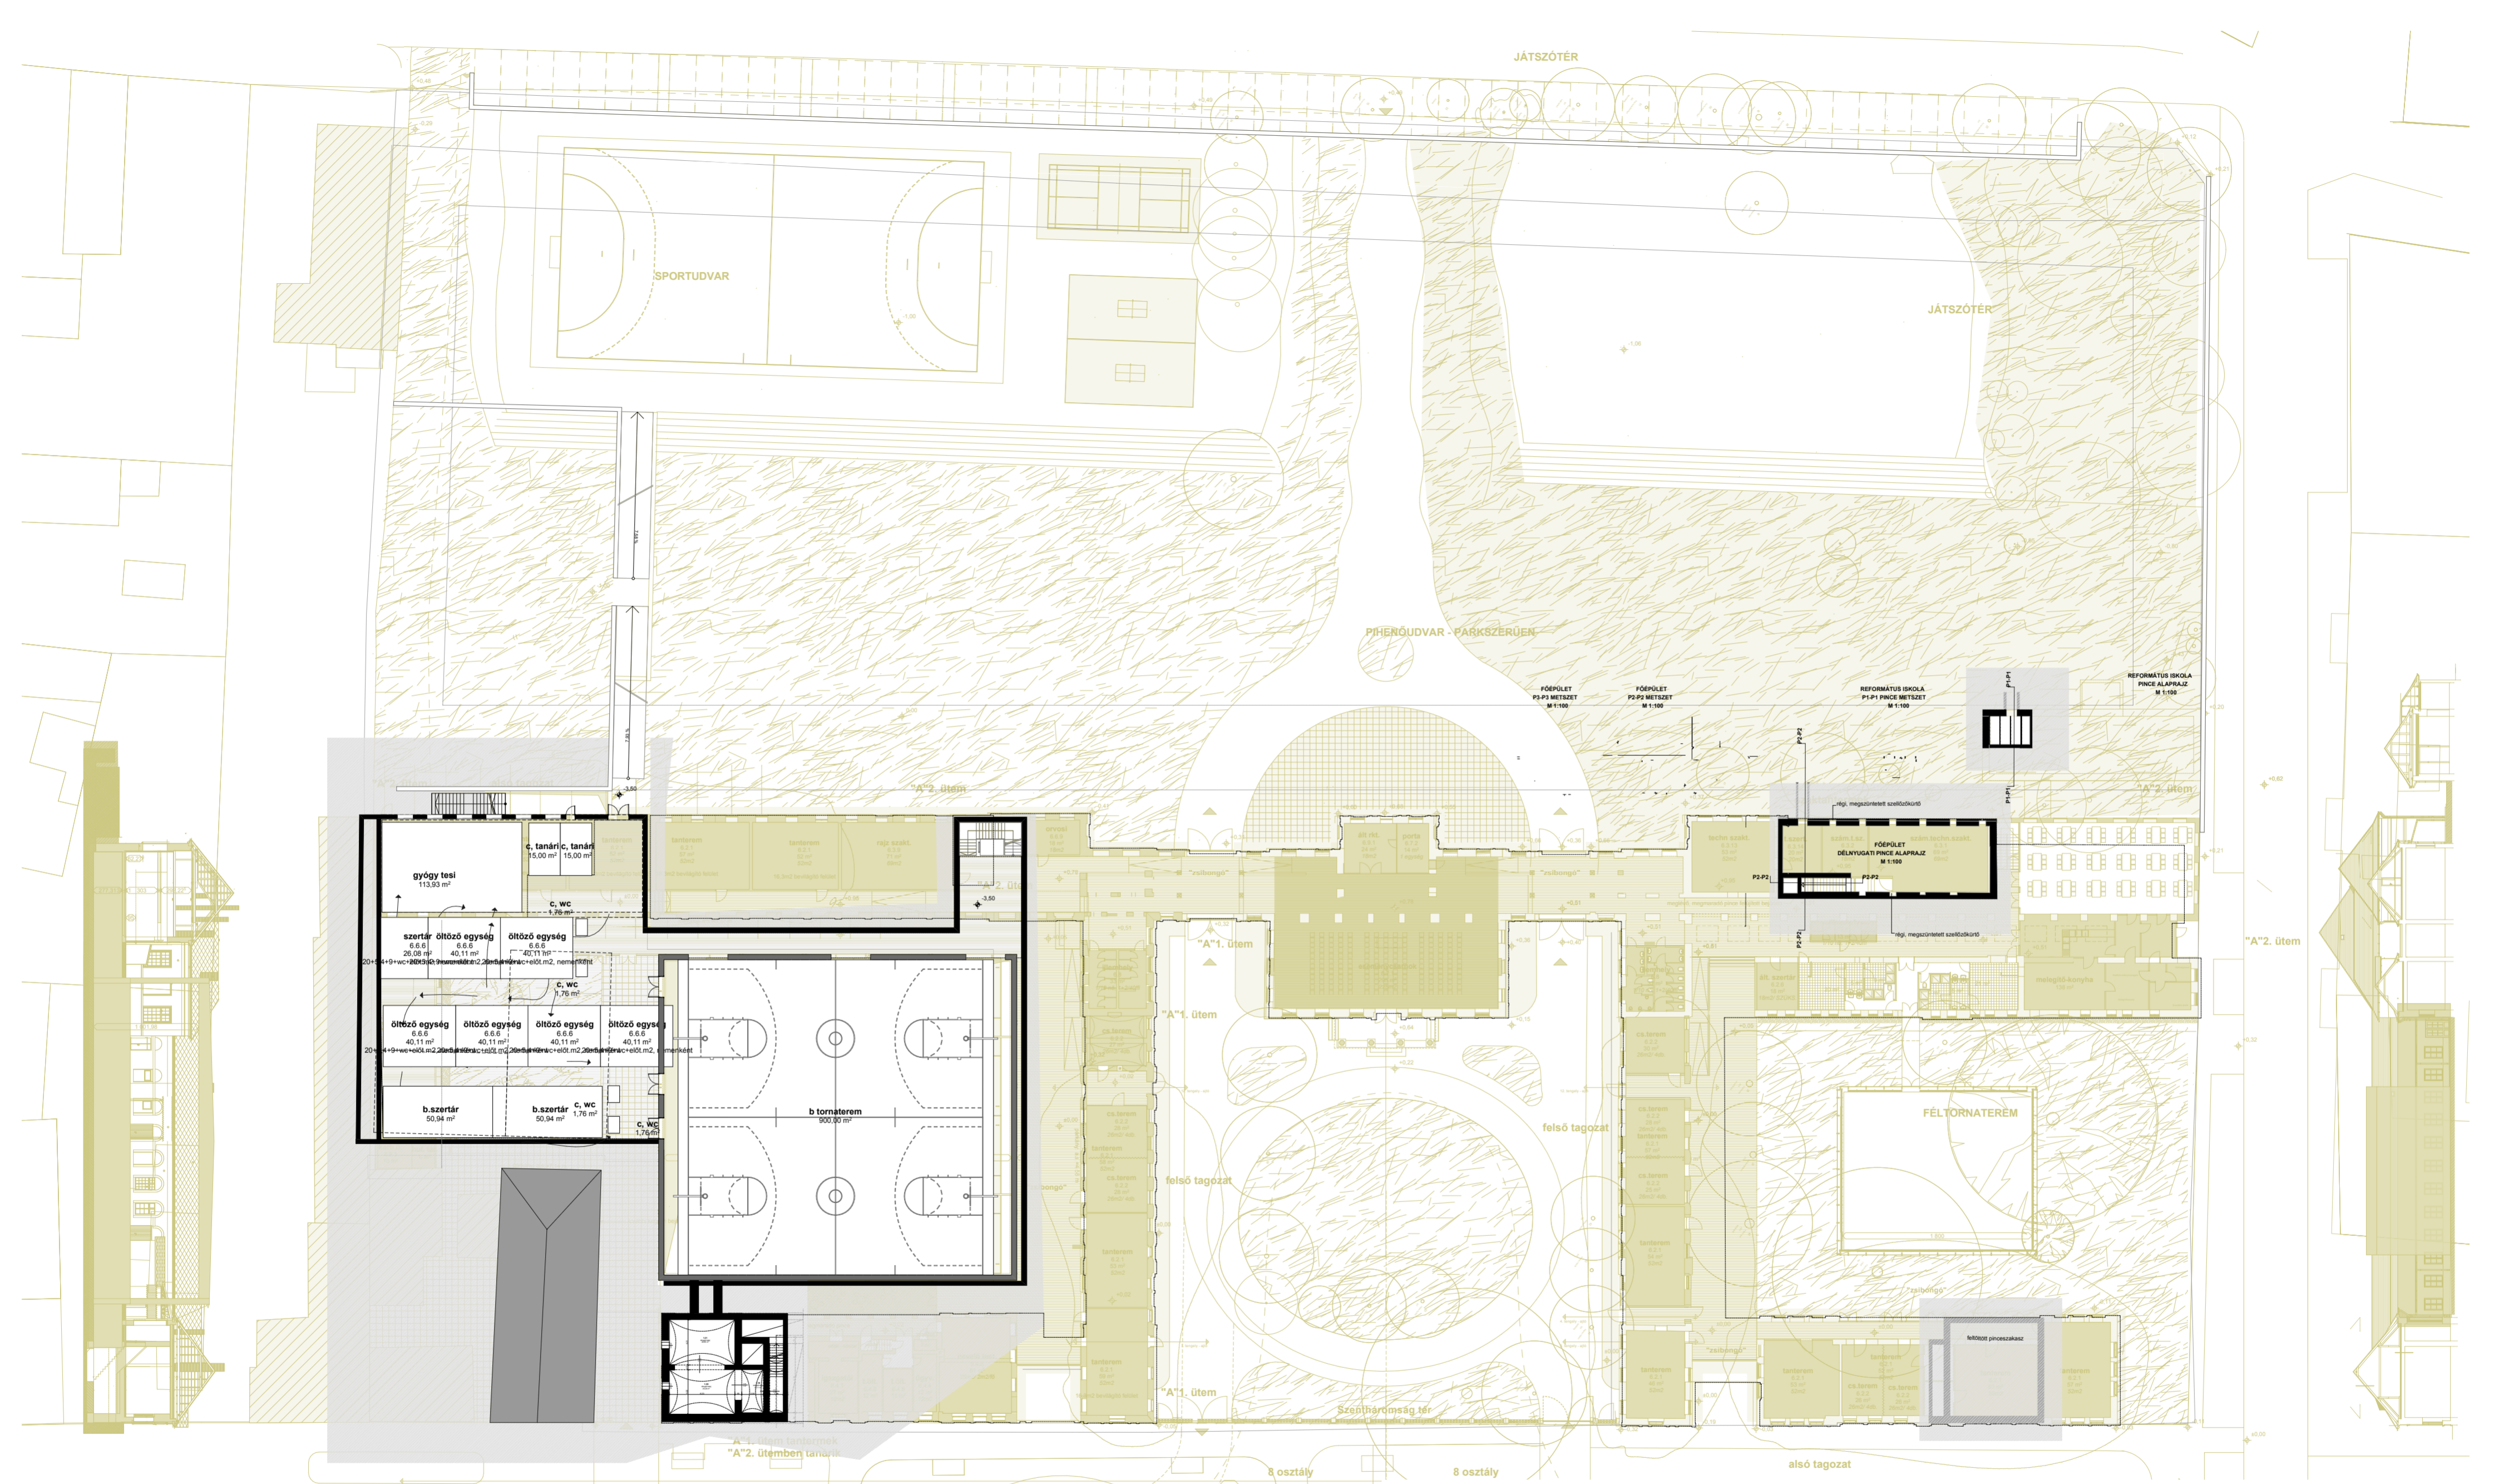
 <p>BIATORBÁGY</p>	tervfajta: ÉPÍTÉSZETI KONCEPCIÓTERV VÁZLAT	 <p>terv 0.00 m - 142.00 m tfr</p>
	terv megnevezése: Biatorbagy, Sándor-Metternich-kastély	
	építkezés címe: 2051 Biatorbagy, Szentháromság tér 4. (hrsz.:112/4)	
	építte: Biatorbagy Város Önkormányzata 2051 Biatorbagy, Baross Gábor u.2/a.	
	építész: Huszárik Krisztián É 07-0347/2018 Kacsó János	
 <p>BTL *1 2051 Biatorbagy, Szabadag u.123. +36(30)2228207 b@btl.hu</p>	<p>egységes végleges emelet</p> <p>rajzsz.: A lépték: 1:400</p> <p>nyomtatás dátuma: 2014.09.15.</p>	



<p>BIATORBÁGY ÉPÍTÉSI ÉS KERESKEDELMI VÁLLALAT</p> <p>BYL 2051 Biatorbágy, Szabadság u. 123. +36(30)2228207 byl@byl.hu</p>	tervfajta: ÉPÍTÉSZETI KONCEPCIÓTERV VÁZLAT	<p>terv 0,00 m - 142,00 m tfr</p> <p>egységes végleges földszint</p> <p>lap: A lépték: 1:400</p>
	terv megnevezése: Biatorbágy, Sándor-Metternich-kastély	
	építkezés címe: 2051 Biatorbágy, Szentháromság tér 4. (hrsz.:112/4)	
	építető: Biatorbágy Város Önkormányzata 2051 Biatorbágy, Baross Gábor u.2/a.	
	építész: Huszárik Krisztián É 07-0347/2018 Kacsó János	



	tervfajta: ÉPÍTÉSZETI KONCEPCIÓTERV VÁZLAT		rajzsz.: A lépték: 1:400
	terv megnevezése: Biatorbagy, Sándor-Metternich-kastély		
	építkezés címe: 2051 Biatorbagy, Szentháromság tér 4. (hrsz.:112/4)		
	építető: Biatorbagy Város Önkormányzata 2051 Biatorbagy, Baross Gábor u.2/a.		
	építész: Huszárik Krisztián É 07-0347/2018 Kacsó János		


 *1 2051 Biatorbagy,
 Szabadagy u.123.
 +36(30)2228207
 byl@byl.hu

terv 0.00 m - 142.00m tfr
 megnevezés:
 egységes végleges pince
 rajzsz.: **A**
 lépték: **1:400**







