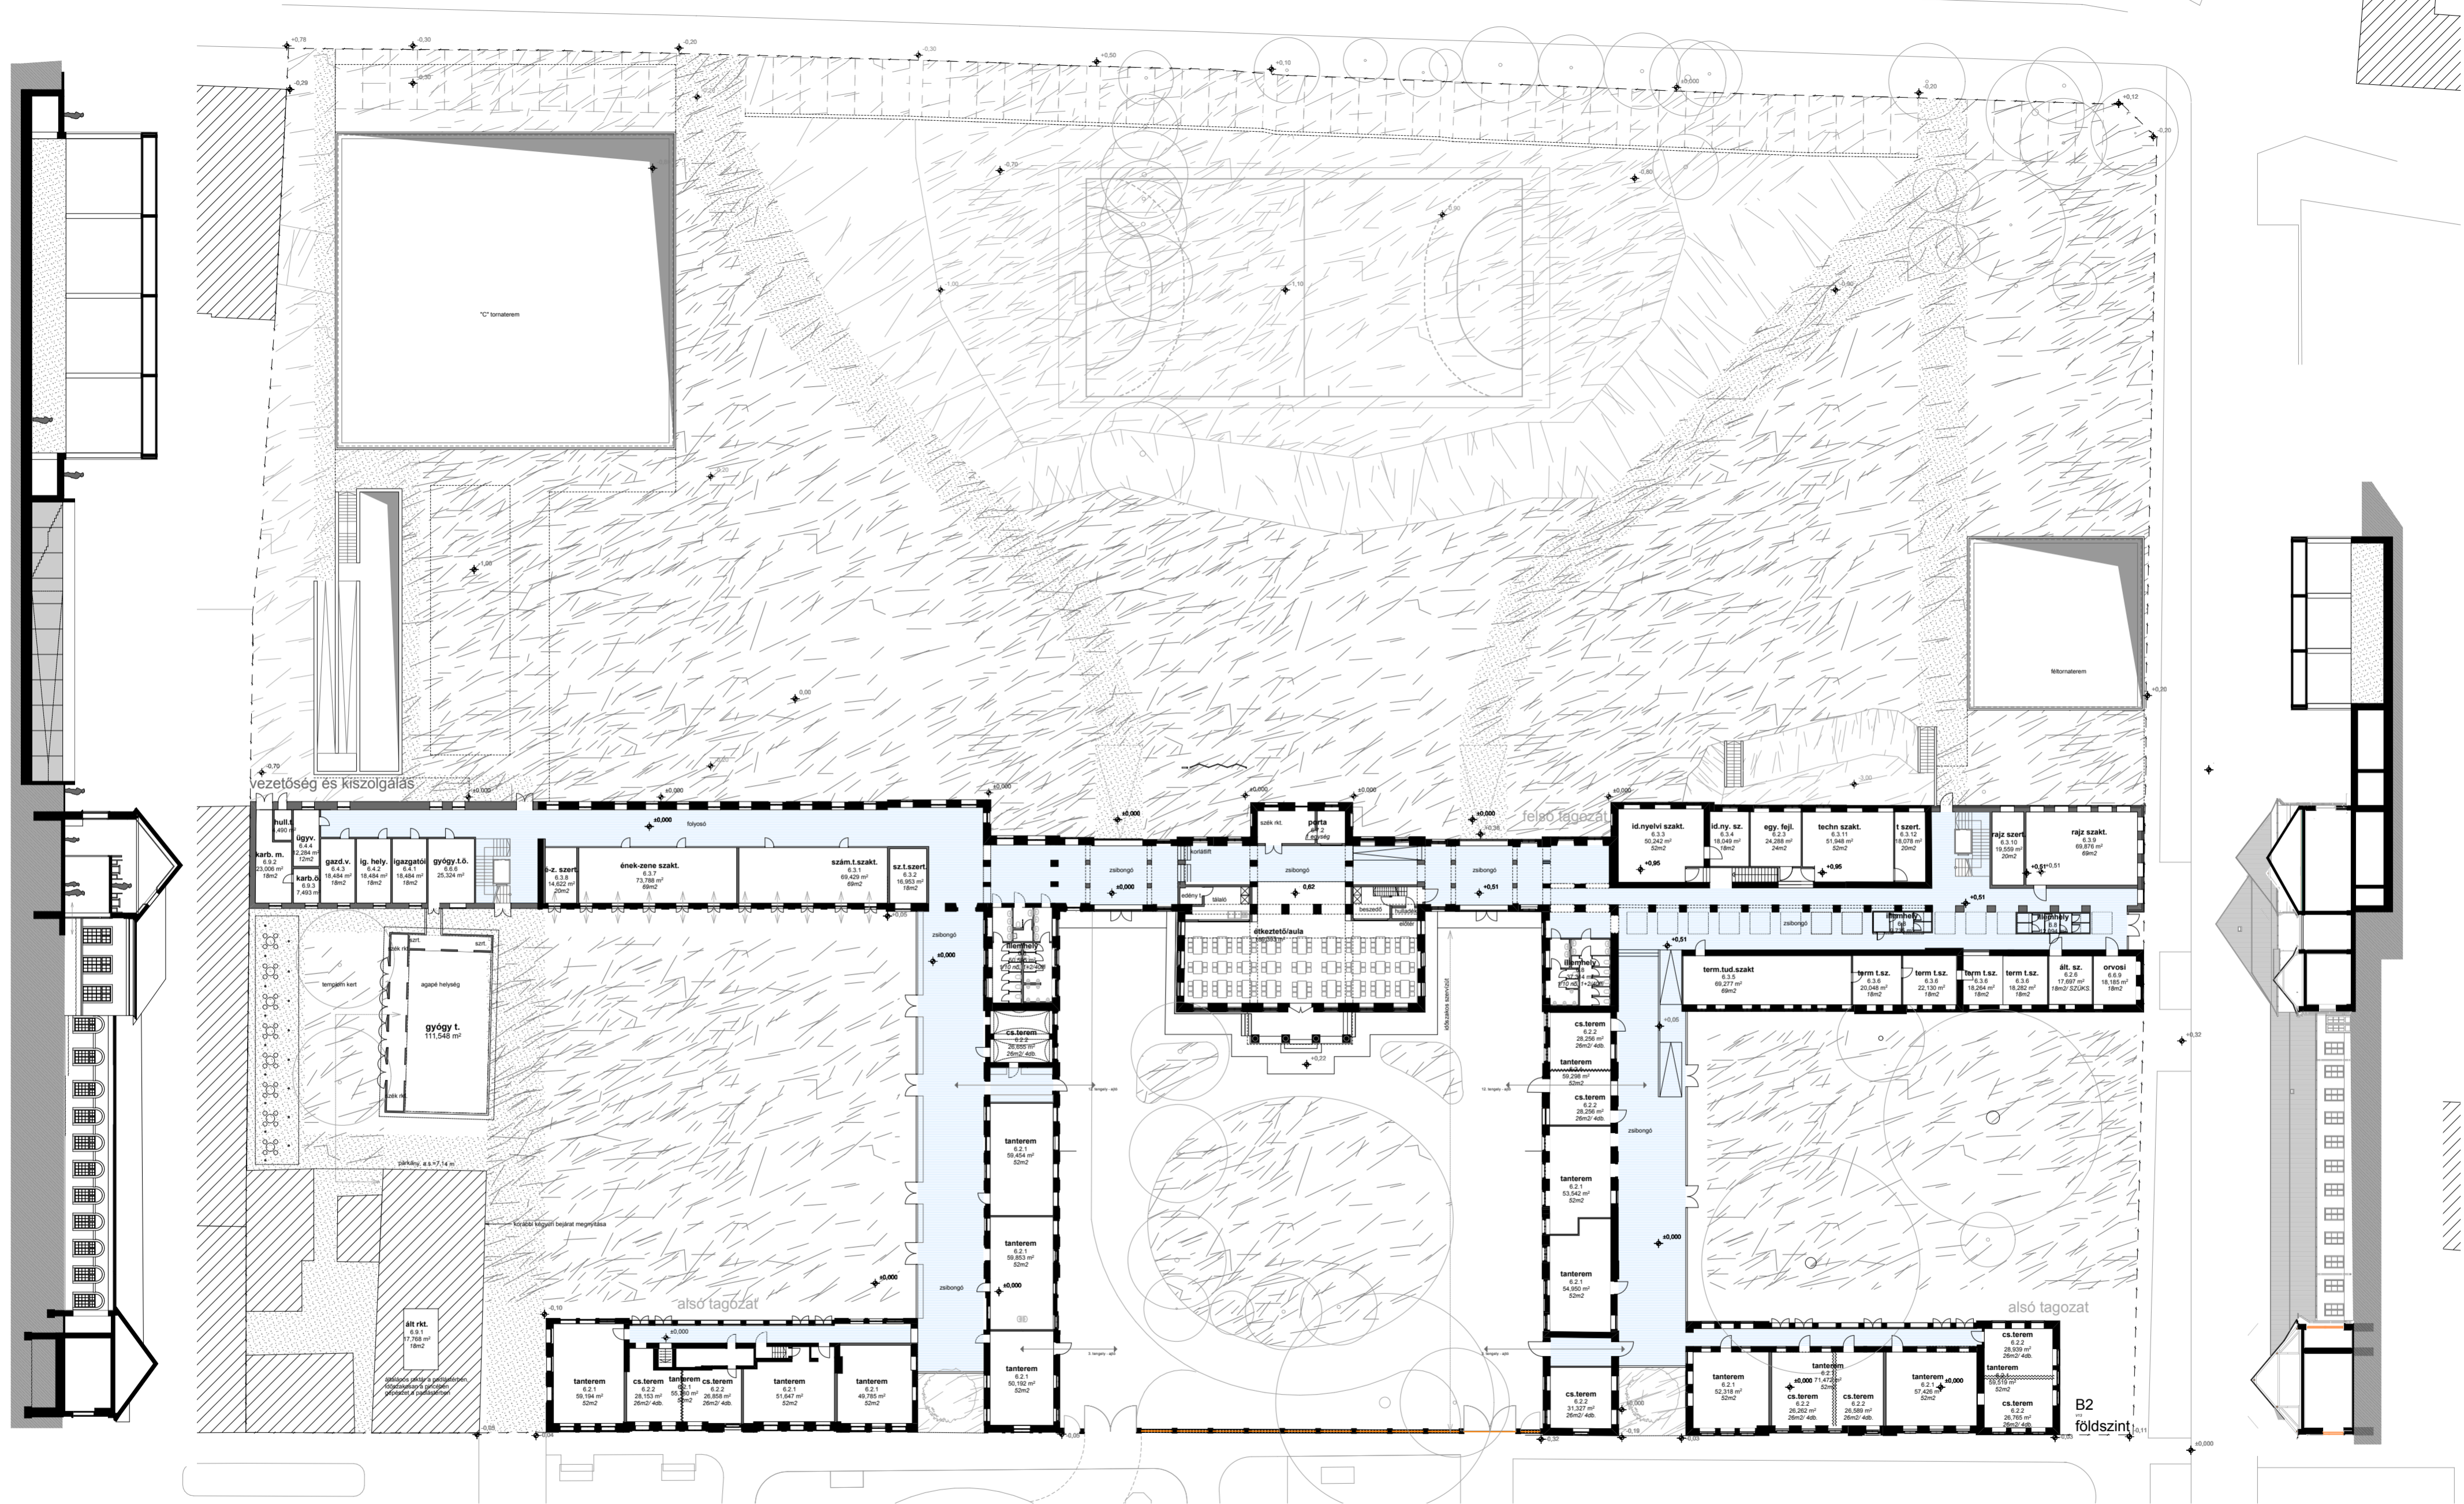

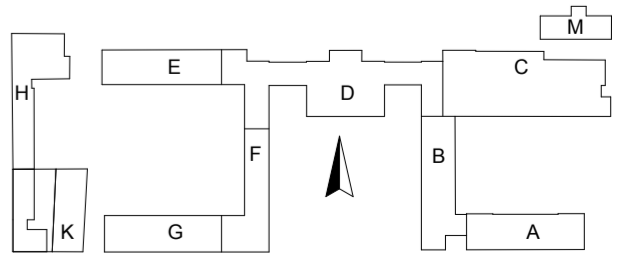

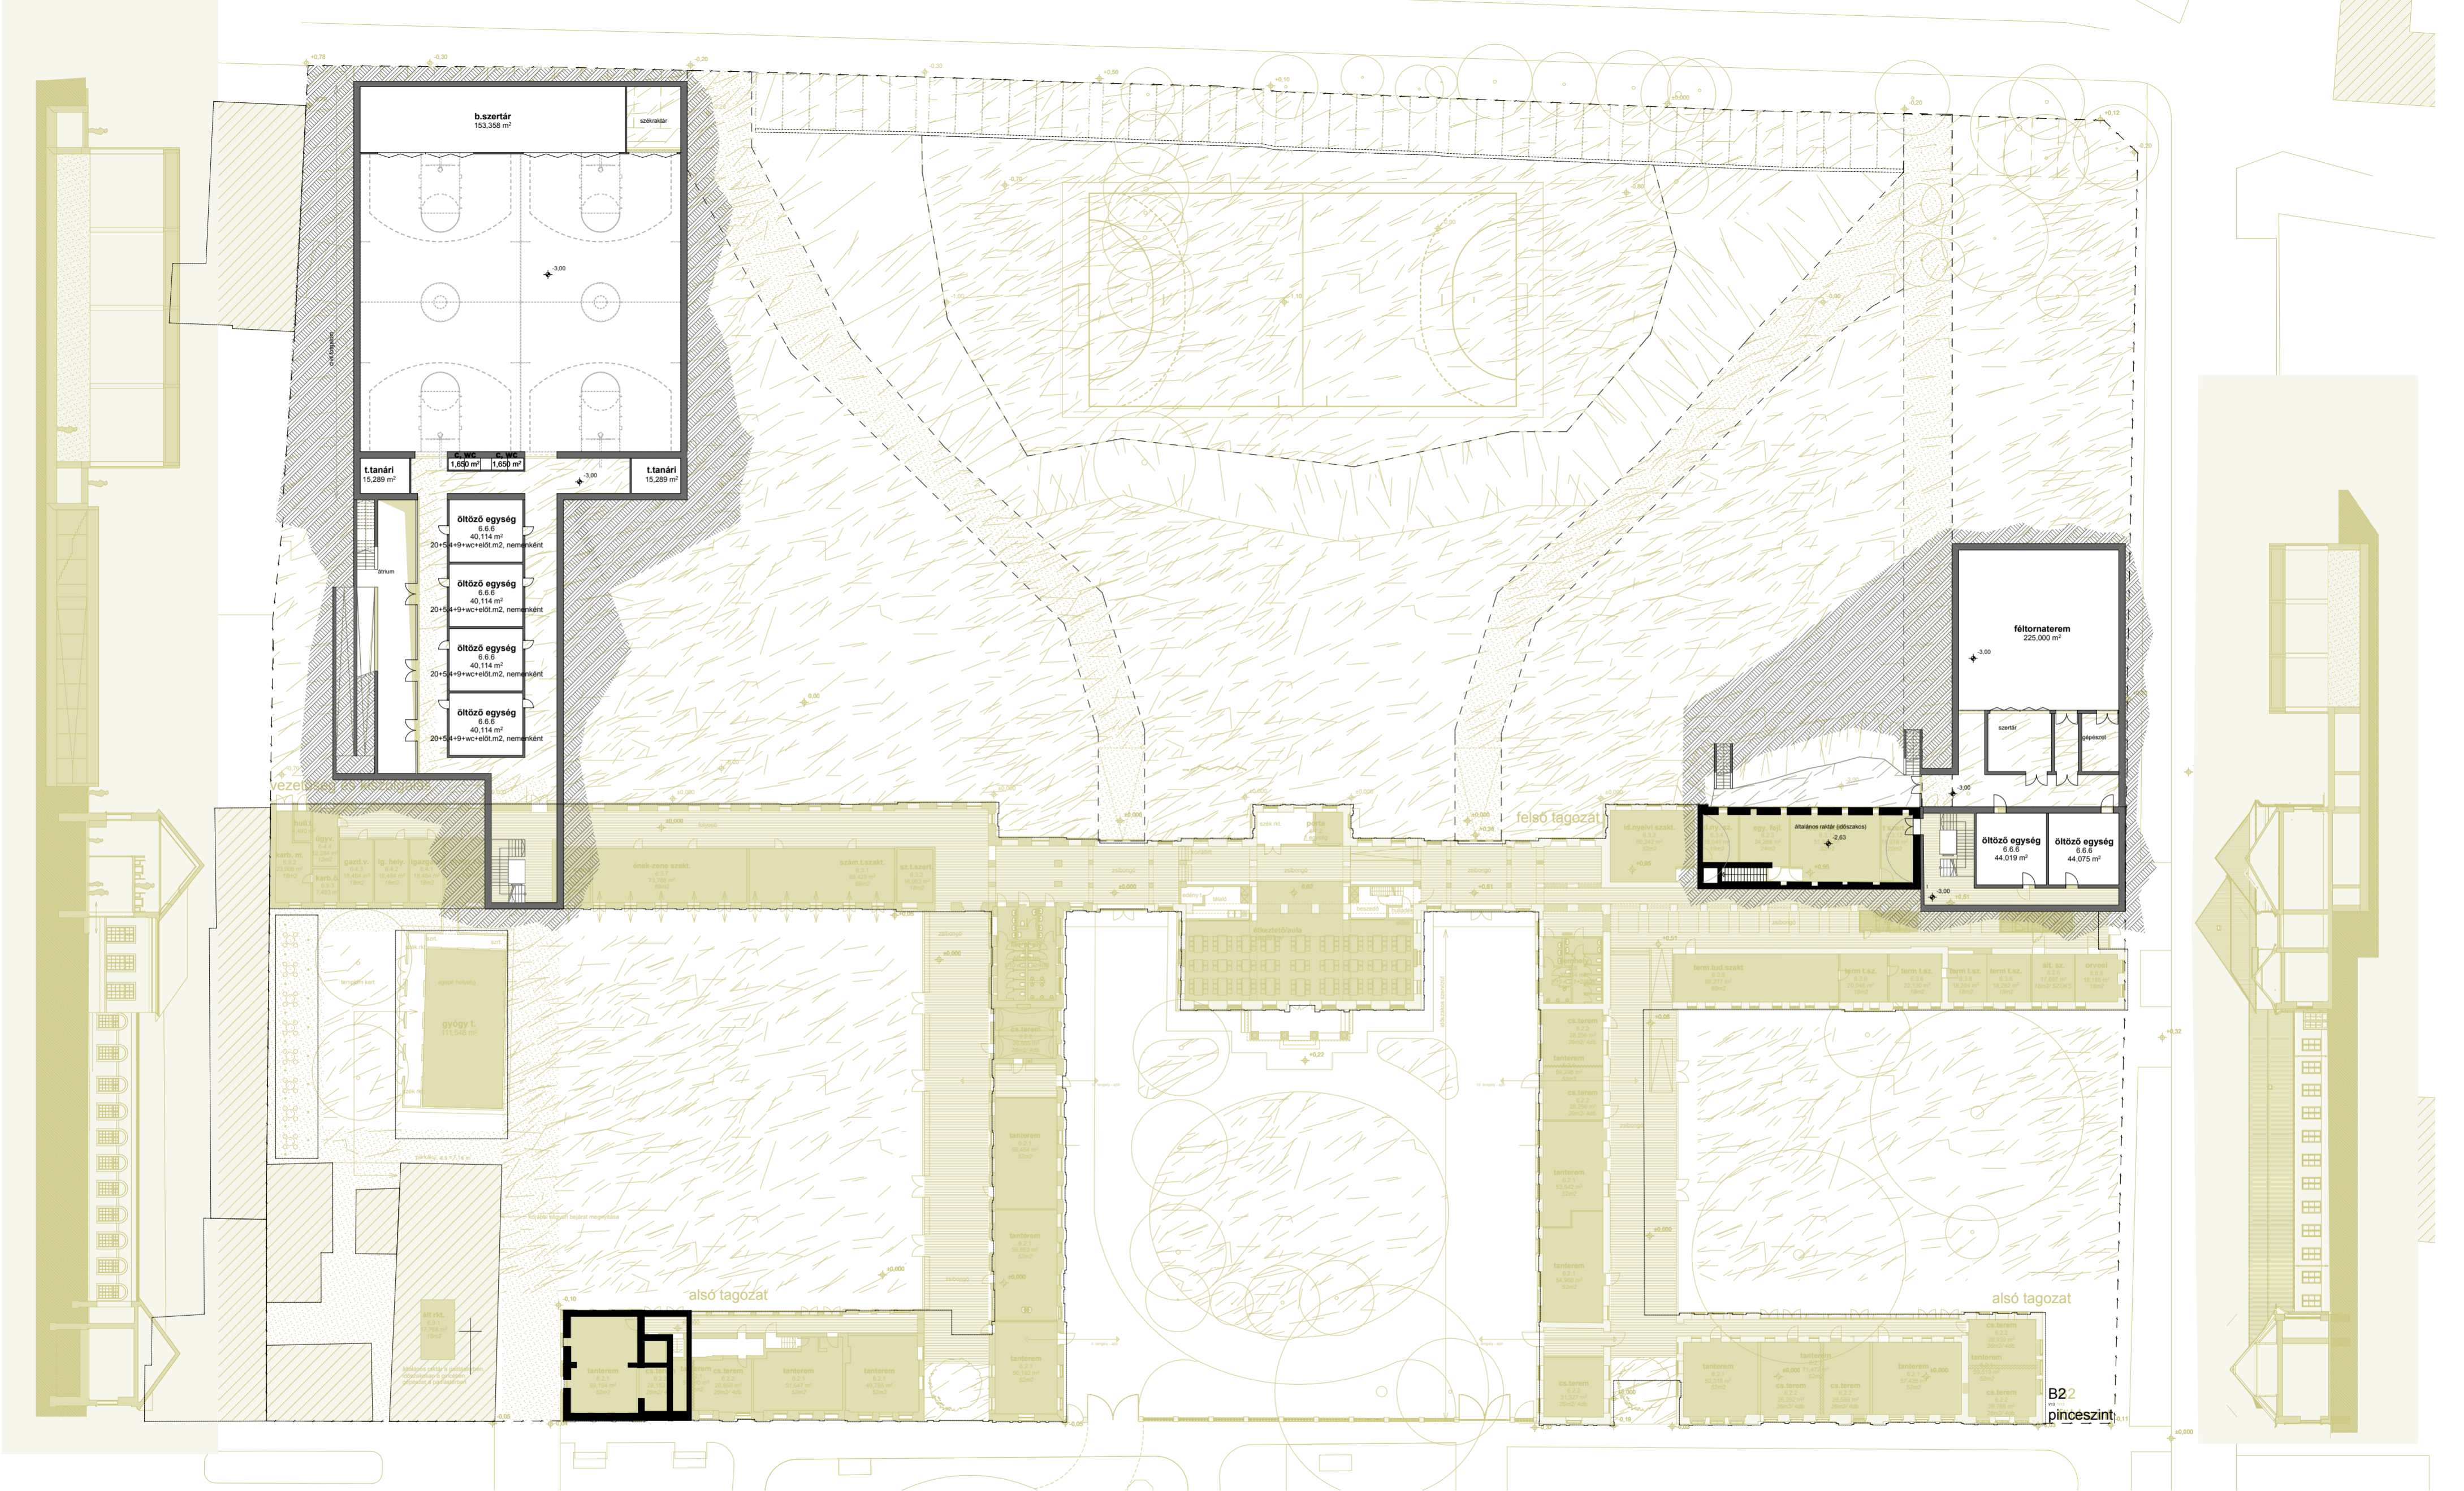

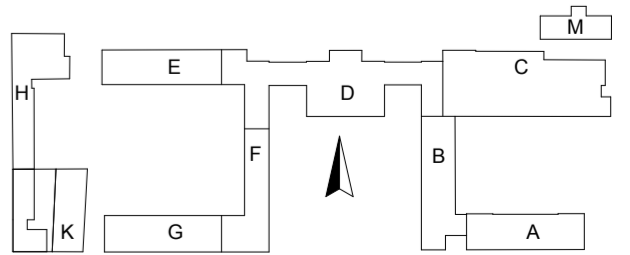



<p><b>BIATORBÁGY</b></p>	tervfajta: <b>ÉPÍTÉSZETI KONCEPCIÓTERV VÁZLAT</b>	
	terv megnevezése: <b>Biatorbagy, Sándor-Metternich-kastély</b>	
	építkezés címe: <b>2051 Biatorbagy, Szentháromság tér 4. (hrsz.:112/4)</b>	
	építtető: <b>Biatorbagy Város Önkormányzata</b> 2051 Biatorbagy, Baross Gábor u.2/a.	
	építész: <b>Huszárik Krisztián</b> É 07-0347/2018 <b>Kacsó János</b>	
<p>BIL 2051 Biatorbagy, Szabadkő u.123. +36(30)2228207 byl@byl.hu</p>	terv 0,00 m <sup>2</sup> = 142,00 m <sup>2</sup>	<p>egységes végleges állapot emelet</p>
		<p>rész: <b>B2</b></p> <p>skála: <b>1:400</b></p>



 <p><b>BIATORBÁGY</b></p>	tervfajta: <b>ÉPÍTÉSZETI KONCEPCIÓTERV VÁZLAT</b>	 <p>terv 0,00 m = 142,00 m Bt</p>
	terv megnevezése: <b>Biatorbágy, Sándor-Metternich-kastély</b>	
	építkezés címe: <b>2051 Biatorbágy, Szentháromság tér 4. (hrsz.:112/4)</b>	
	építető: <b>Biatorbágy Város Önkormányzata</b> 2051 Biatorbágy, Baross Gábor u.2/a.	
	építész: <b>Huszárik Krisztián</b> E 07-0347/2018 <b>Kacsó János</b>	
 <p>BYL 2051 Biatorbágy, Szentháromság u.123. +36(30)2228207 byl@byl.hu</p>	<p>egységes végleges állapot földszint</p>	<p>rész: <b>B2</b> mósk: <b>1:400</b></p>



	tervfajta:	<b>ÉPÍTÉSZETI KONCEPCIÓTERV VÁZLAT</b>	
	terv megnevezése:	<b>Biatorbágy, Sándor-Metternich-kastély</b>	
	építkezés címe:	<b>2051 Biatorbágy, Szentháromság tér 4. (hrsz.:112/4)</b>	
	építtető:	<b>Biatorbágy Város Önkormányzata 2051 Biatorbágy, Baross Gábor u.2/a.</b>	
	építész:	<b>Huszárik Krisztián É 07-0347/2018 Kacsó János</b>	
	megnevezés: <b>egységes végleges állapot</b> pince		rajzsz.: <b>B2</b> méret: <b>1:400</b>



