
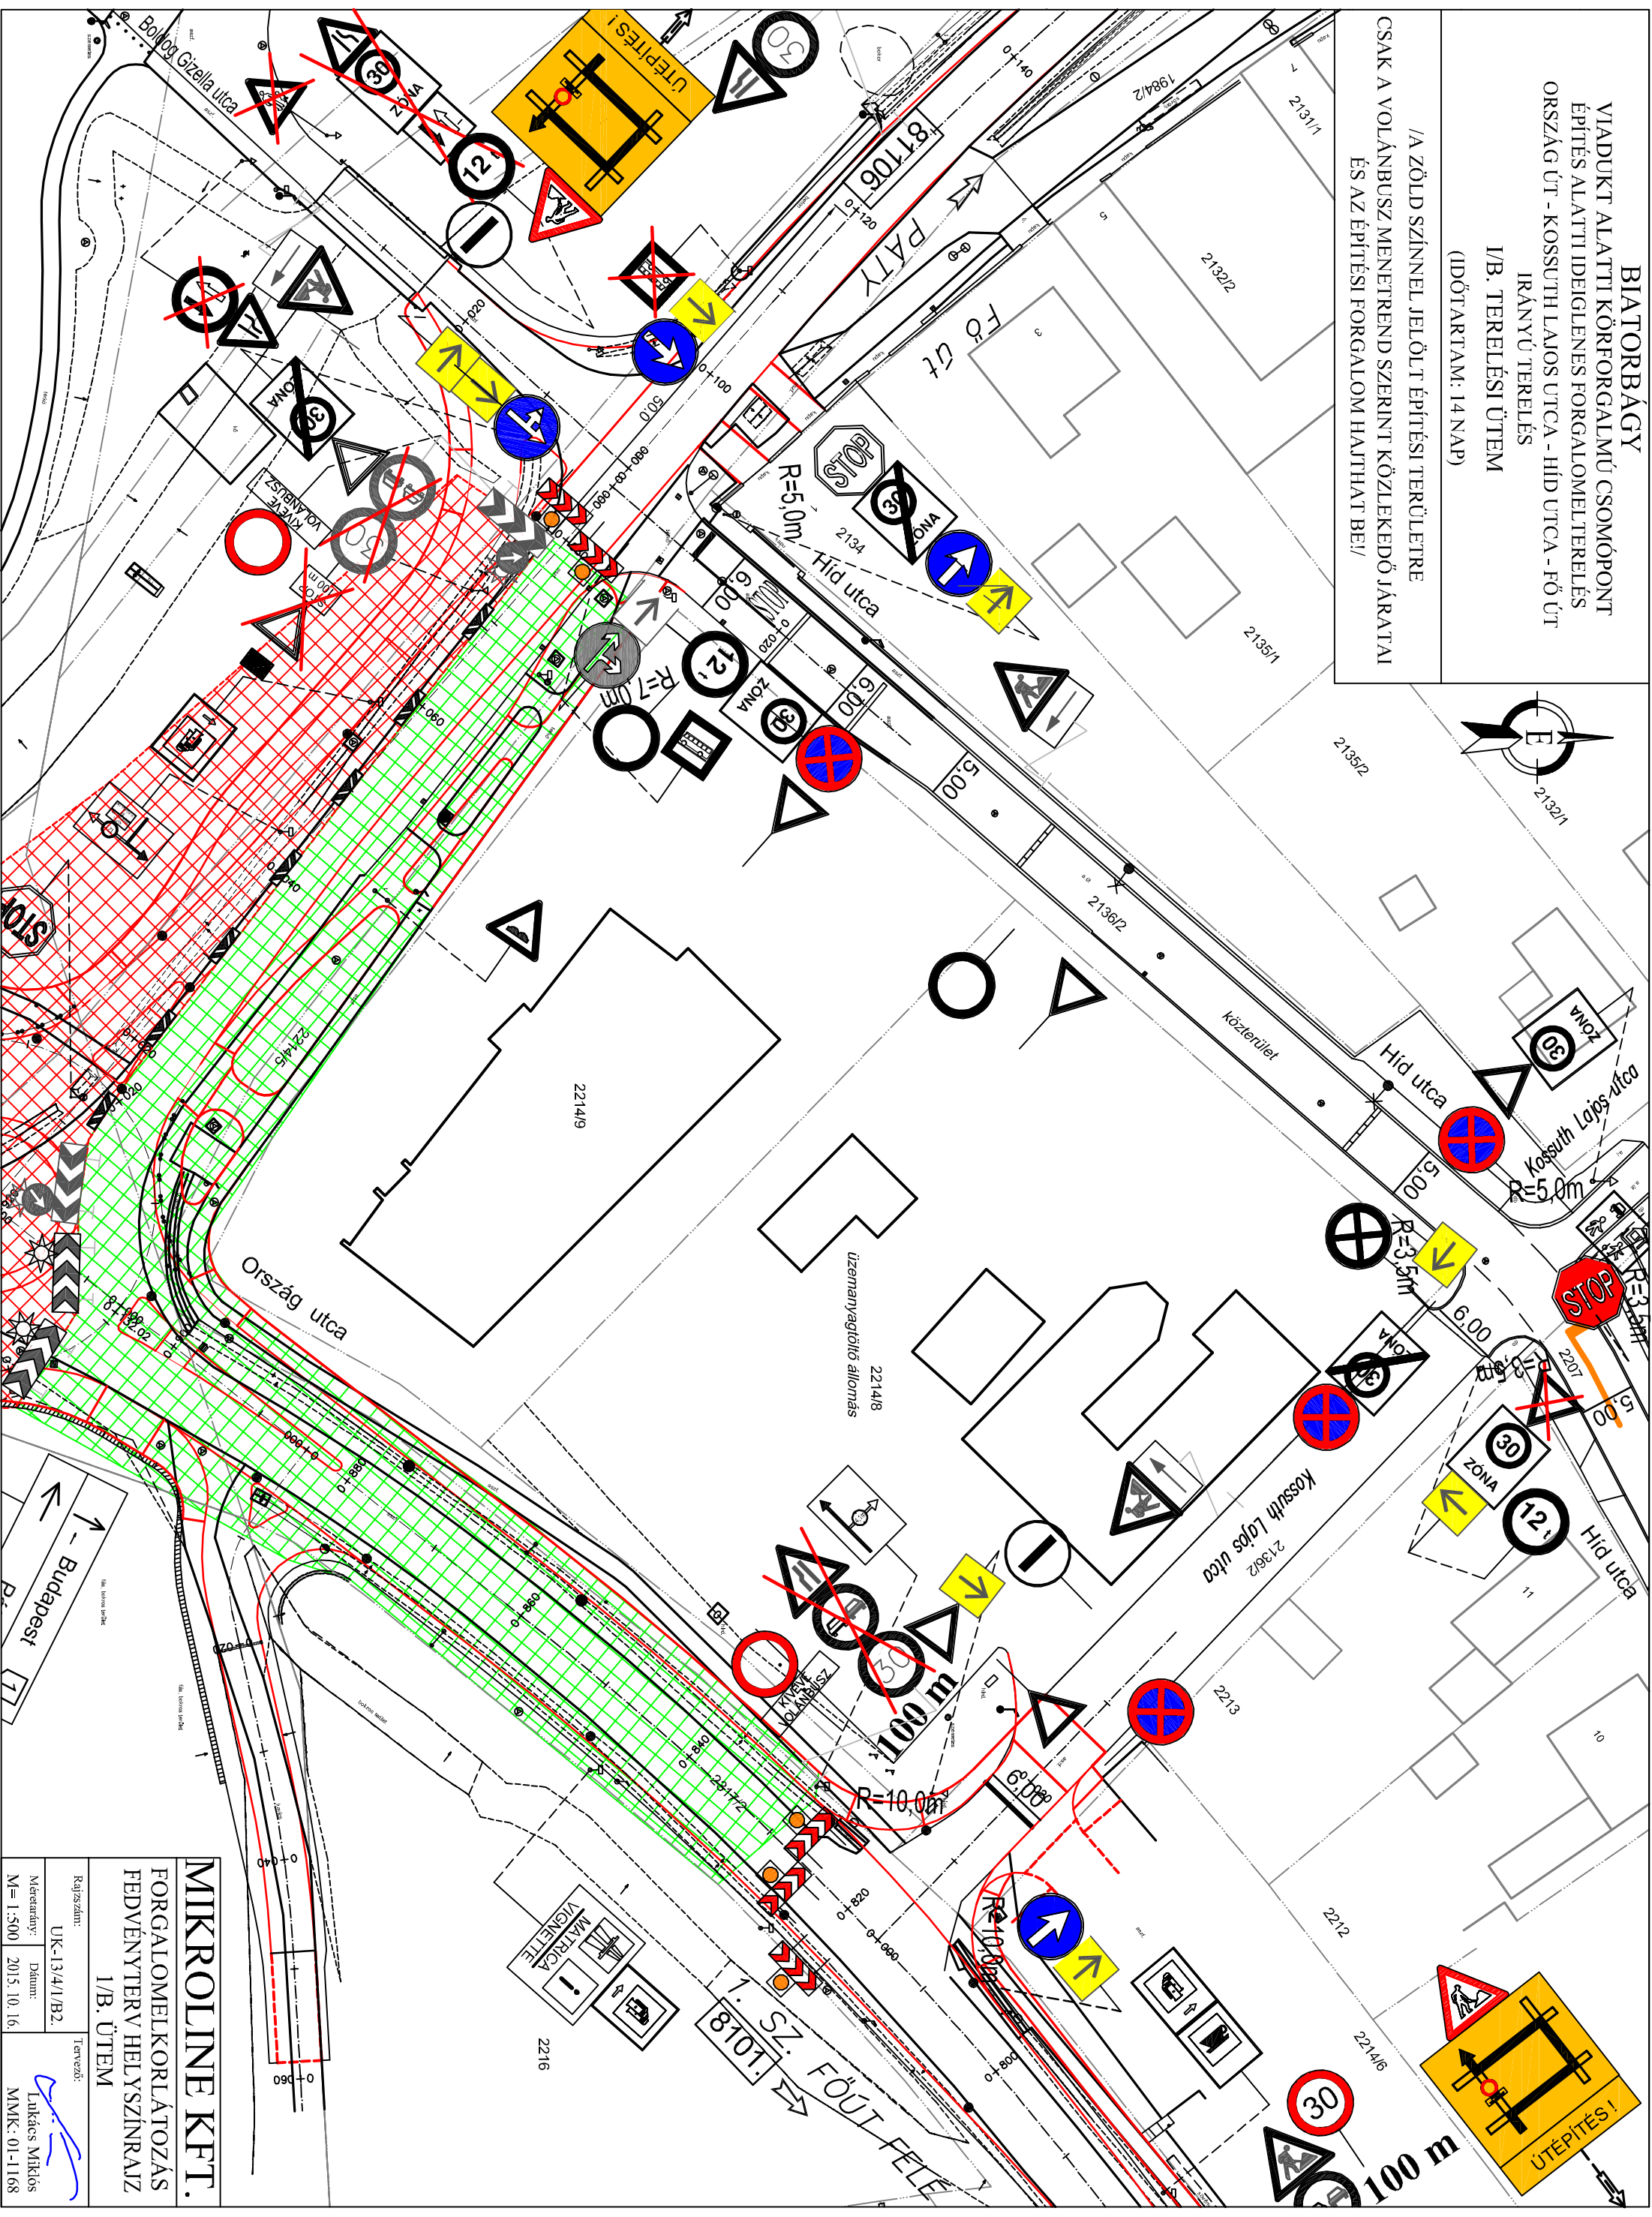


BIATORBÁGY
VIADUKT ALATTI KÖRFORGALMÚ CSOMÓPONT
ÉPÍTÉS ALATTI IDEIGLENES FORGALOMELTERELÉS
ORSZÁG ÚT - KOSSUTH LAJOS UTCA - HÍD UTCA - FŐ ÚT
IRÁNYÚ TERELÉS
I/B. TERELÉSI ÚTEM
(IDŐTARTAM: 14 NAP)

!A ZÖLD SZÍNNEL JELÖLT ÉPÍTÉSI TERÜLETRE
 CSAK A VOLÁNBUSZ MENETREND SZERINT KÖZLEKEDŐ JÁRATAI
 ÉS AZ ÉPÍTÉSI FORGALOM HAJTHAT BE!

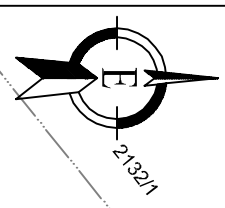

MIKROLINÉ KFT.
FORGALOMELKORLÁTOZÁS
FEDVÉNYTERV HELYSZÍNRAJZ
I/B. ÚTEM

Rajzszám: UK-13/4/1/B2
 Méretarány: M=1:500
 Dátum: 2015.10.16.
 Tervező: Lukács Miklós
 MMK-01-1168