


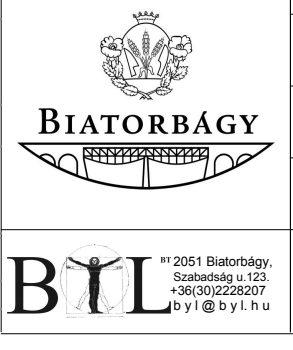



tervfejta:	<b>ÉPÍTÉSZETI KONCEPCIÓTERV VÁZLAT</b>
terv megnevezése:	<b>Biatorbágy, Sándor-Metternich-kastély</b>
építkezés címe:	<b>2051 Biatorbágy, Szentháromság tér 4. (hrsz.:112/4)</b>
építető:	<b>Biatorbágy Város Önkormányzata</b> 2051 Biatorbágy, Baross Gábor u.2/a.
építész:	<b>Huszárik Krisztián</b> É 07-0347/2018 <b>Kacsó János</b>

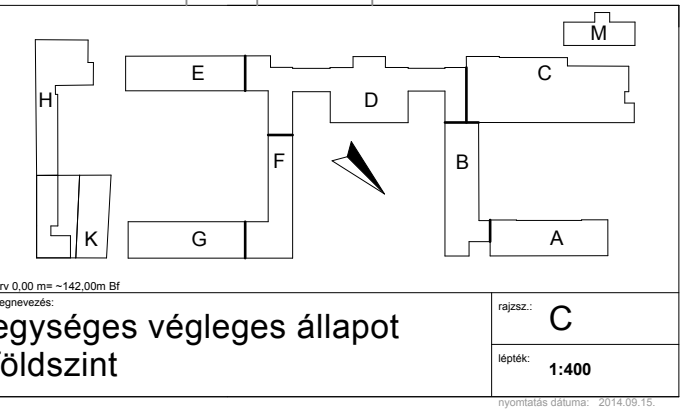

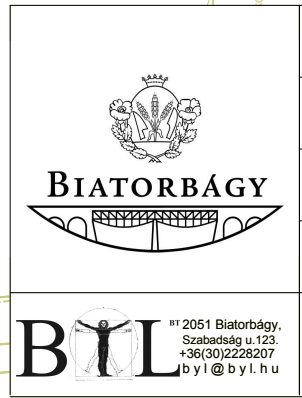

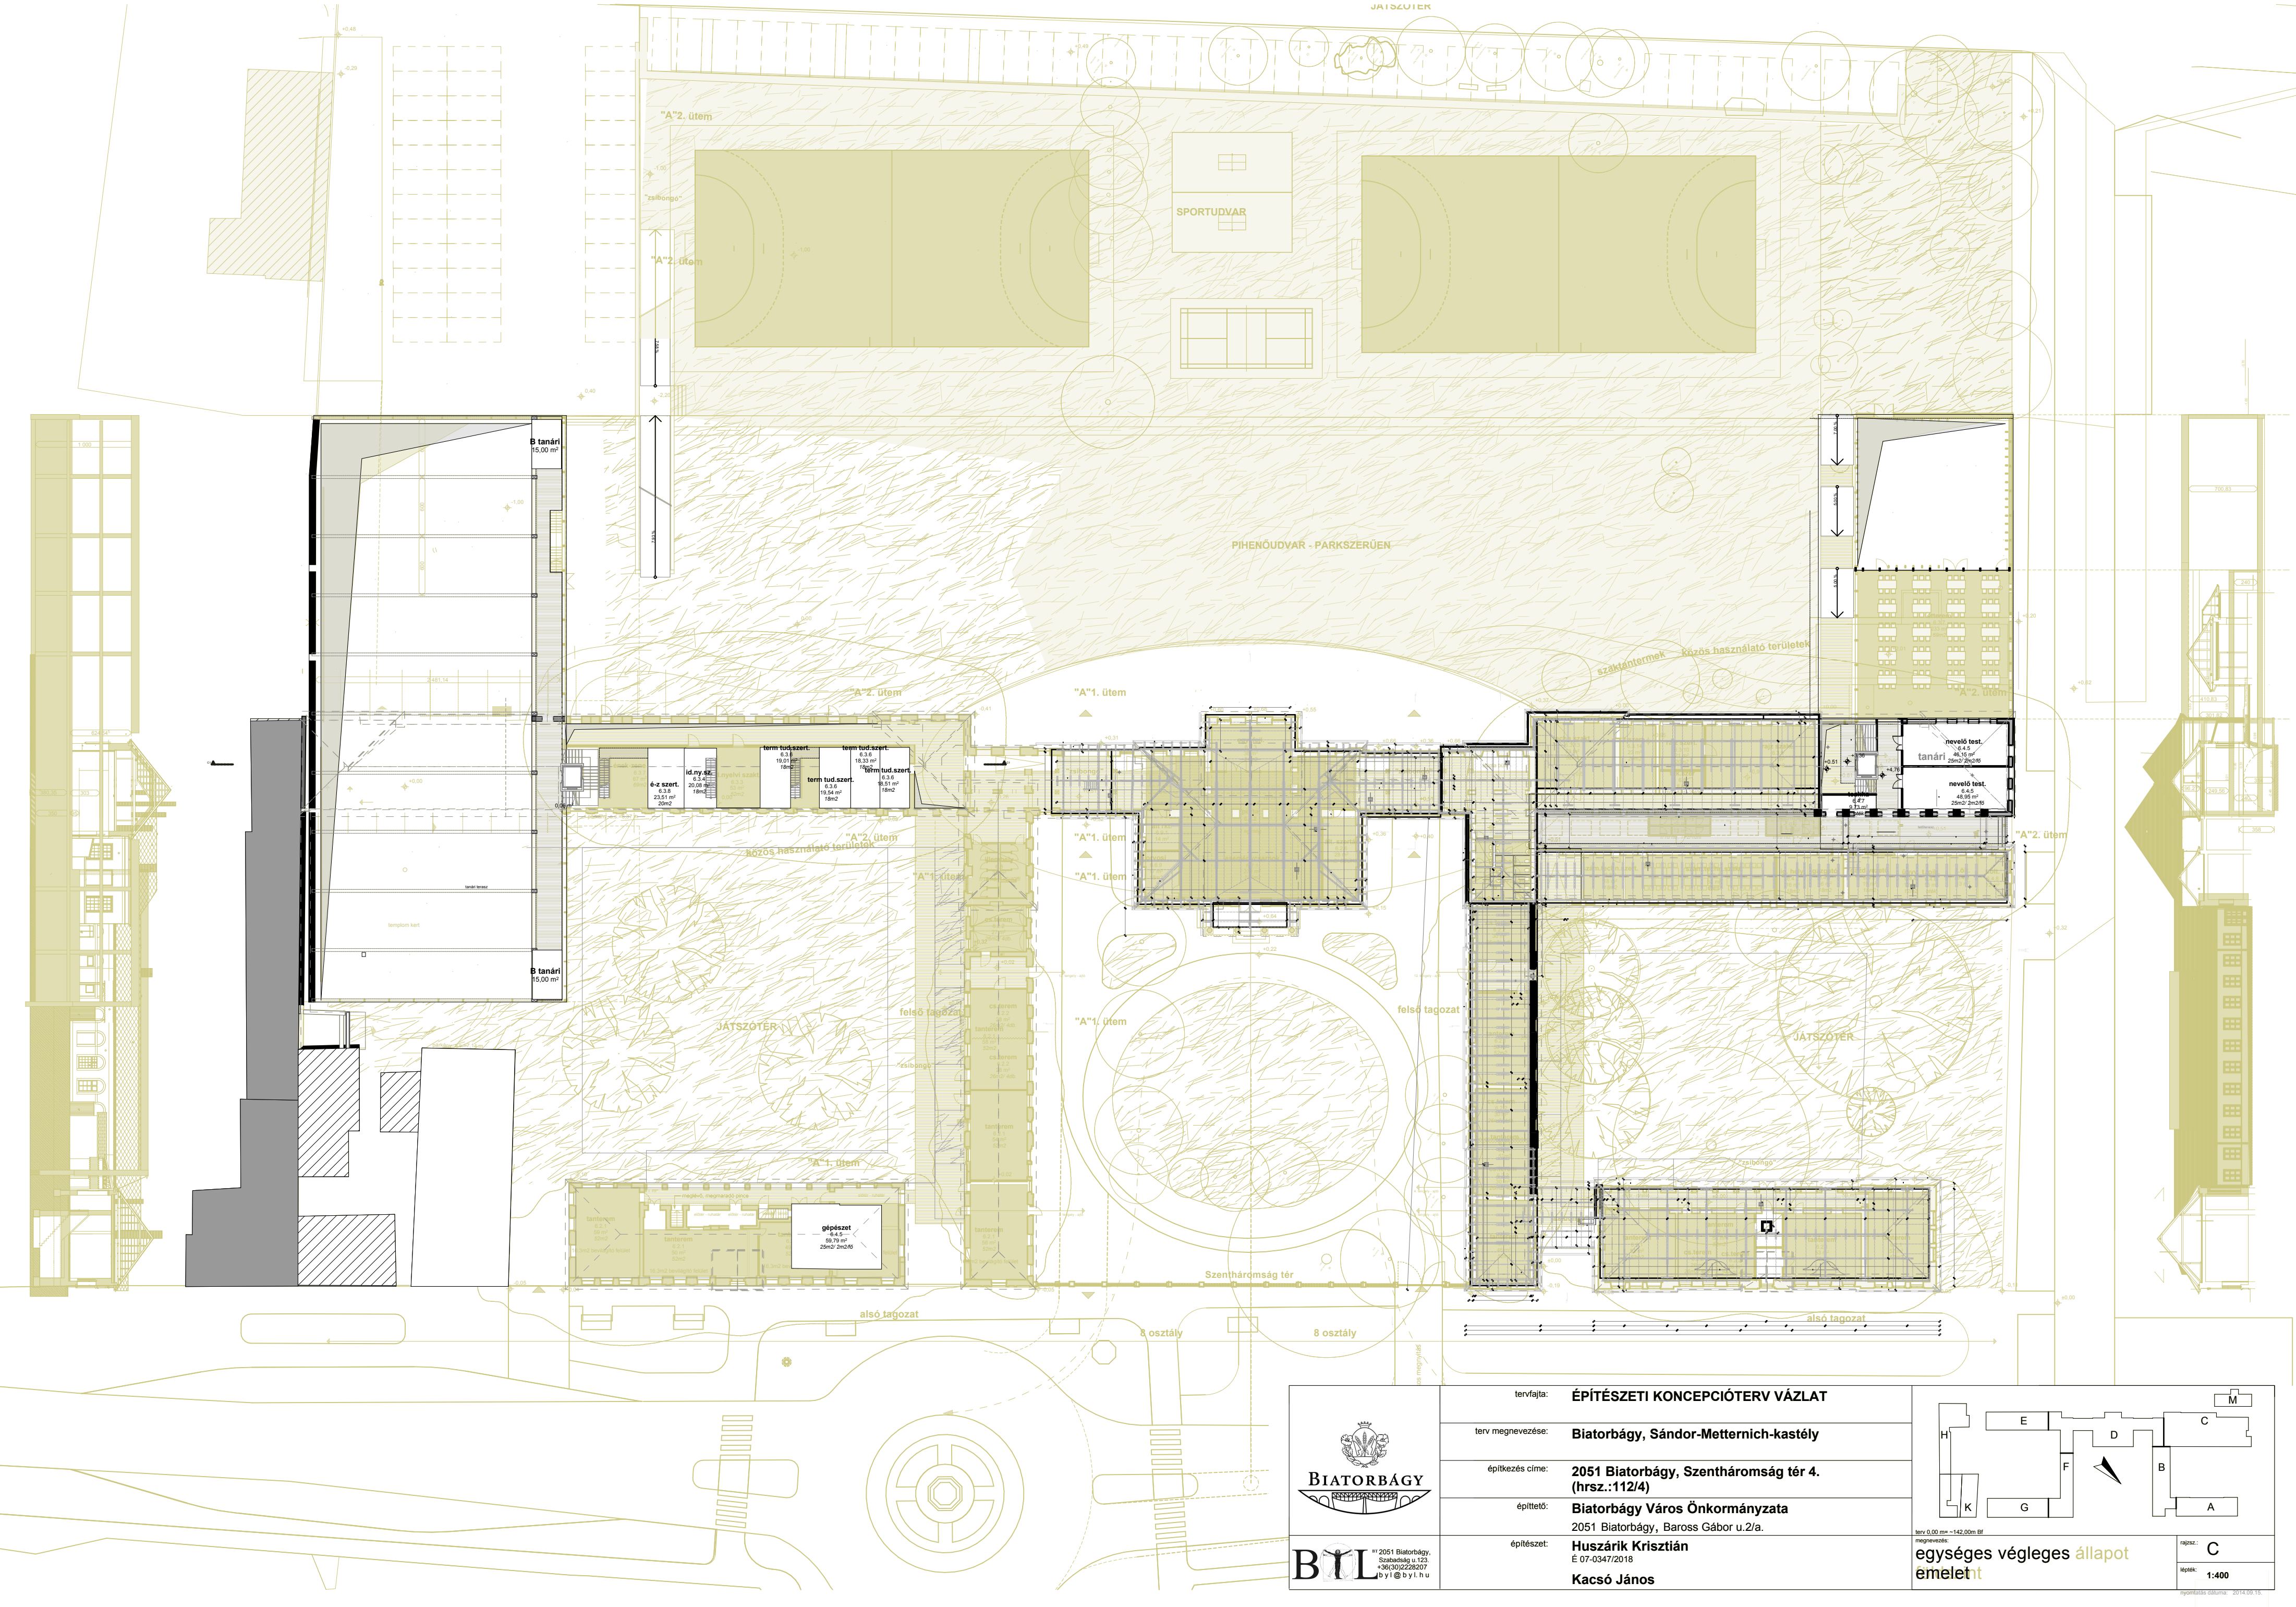


tervfajta:	<b>ÉPÍTÉSZETI KONCEPCIÓTERV VÁZLAT</b>
terv megnevezése:	<b>Biatorbagy, Sándor-Metternich-kastély</b>
építkezés címe:	<b>2051 Biatorbagy, Szentháromság tér 4. (hrsz.:112/4)</b>
építető:	<b>Biatorbagy Város Önkormányzata</b> 2051 Biatorbagy, Baross Gábor u.2/a.
építész:	<b>Huszárik Krisztián</b> É 07-0347/2018 <b>Kacsó János</b>

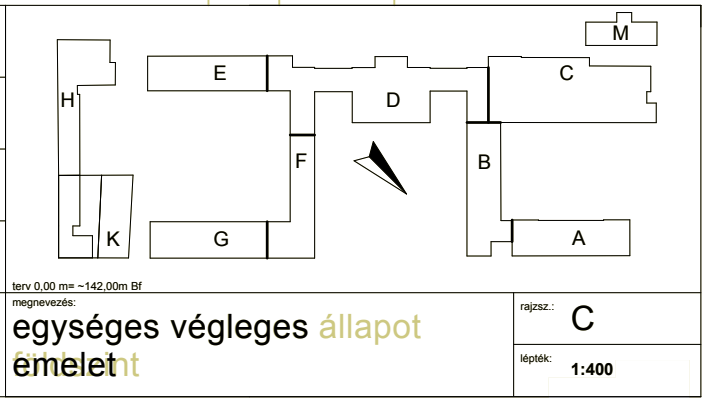

terv 0,00 mm - 142,00m Bf  
 megnevezés: **egységes végleges állapot emelet**  
 rajzsz.: **C**  
 lépték: **1:400**  
 nyomdai dátum: 2014.09.15.



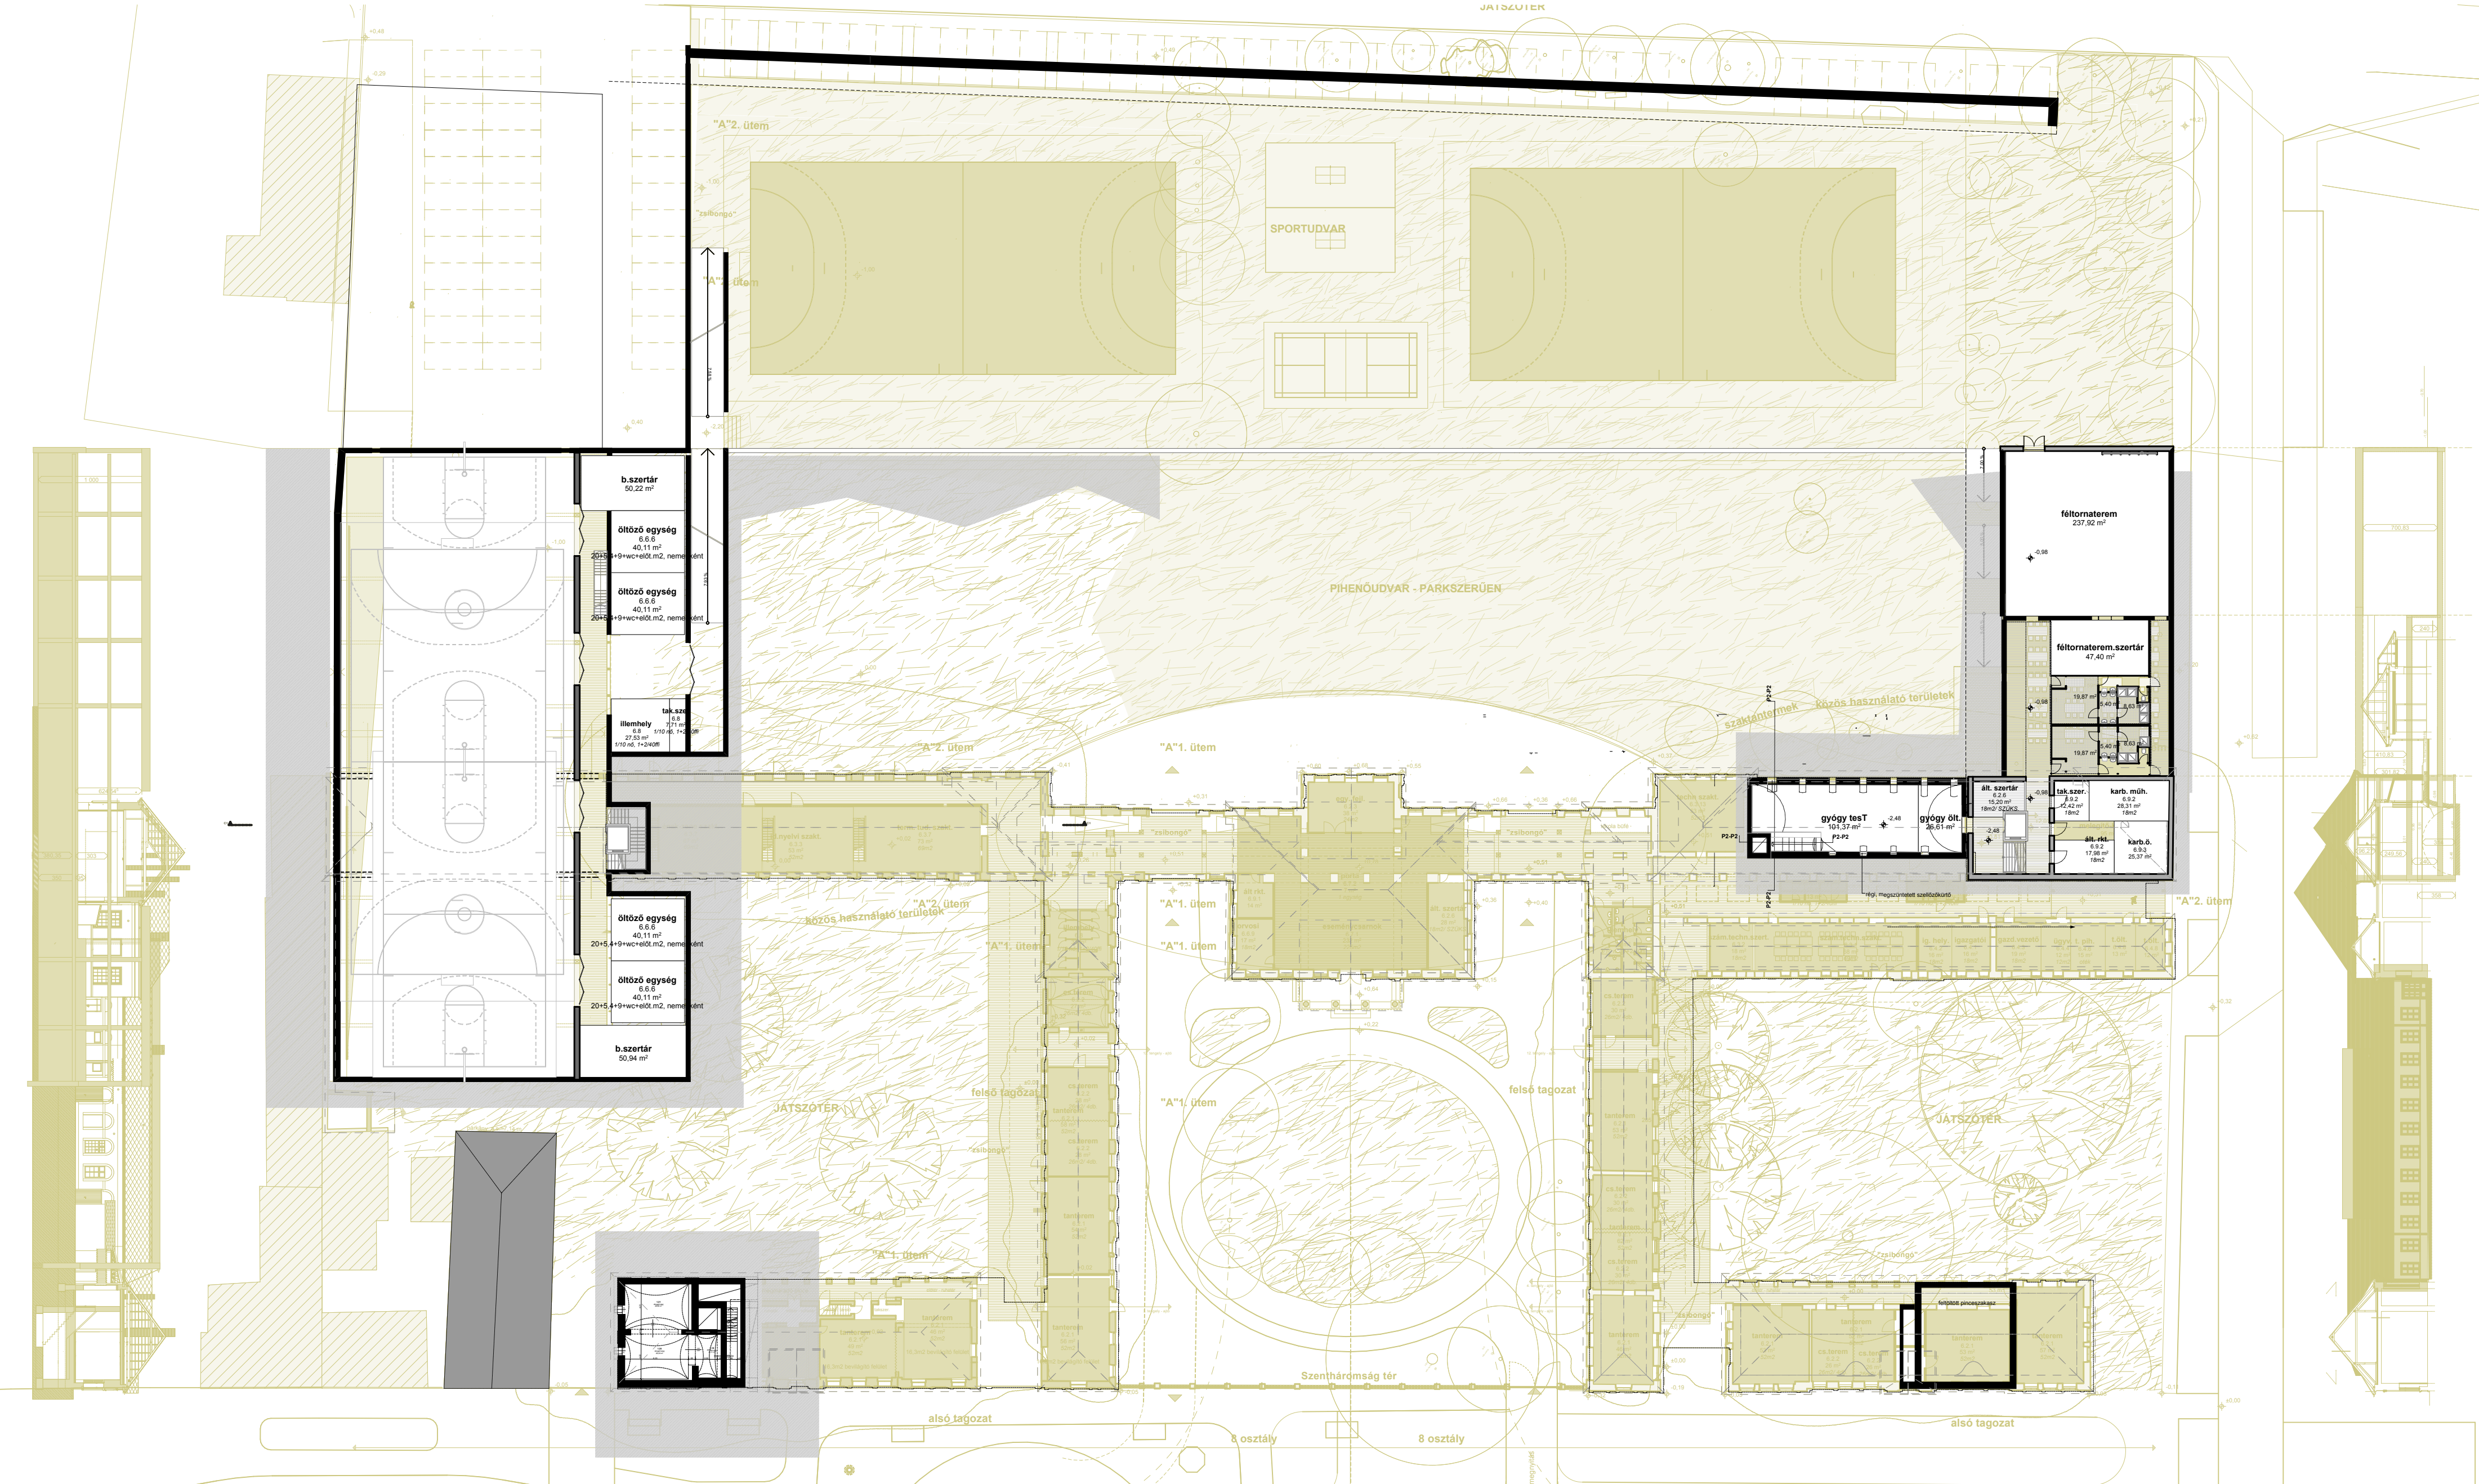

<p><b>BIATORBÁGY</b></p> <p><b>BTL</b> 2051 Biatorbagy, Szabadagy u.123. +36(30)2228267 biy@bty.hu</p>	tervfajta: <b>ÉPÍTÉSZETI KONCEPCIÓTERV VÁZLAT</b>	
	terv megnevezése: <b>Biatorbagy, Sándor-Metternich-kastély</b>	
	építkezés címe: <b>2051 Biatorbagy, Szentháromság tér 4. (hrsz.:112/4)</b>	
	építte: <b>Biatorbagy Város Önkormányzata</b> 2051 Biatorbagy, Baross Gábor u.2/a.	
	építész: <b>Huszárik Krisztián</b> É 07-0347/2018 <b>Kacsó János</b>	
terv 0,00 mm - 142,00m Bf megnevezés: <b>egységes végleges állapot</b> <b>egységes végleges pince</b>		rajzsz.: <b>C</b> lépték: <b>1:400</b> <small>nyomtatás dátuma: 2014.09.15.</small>



